


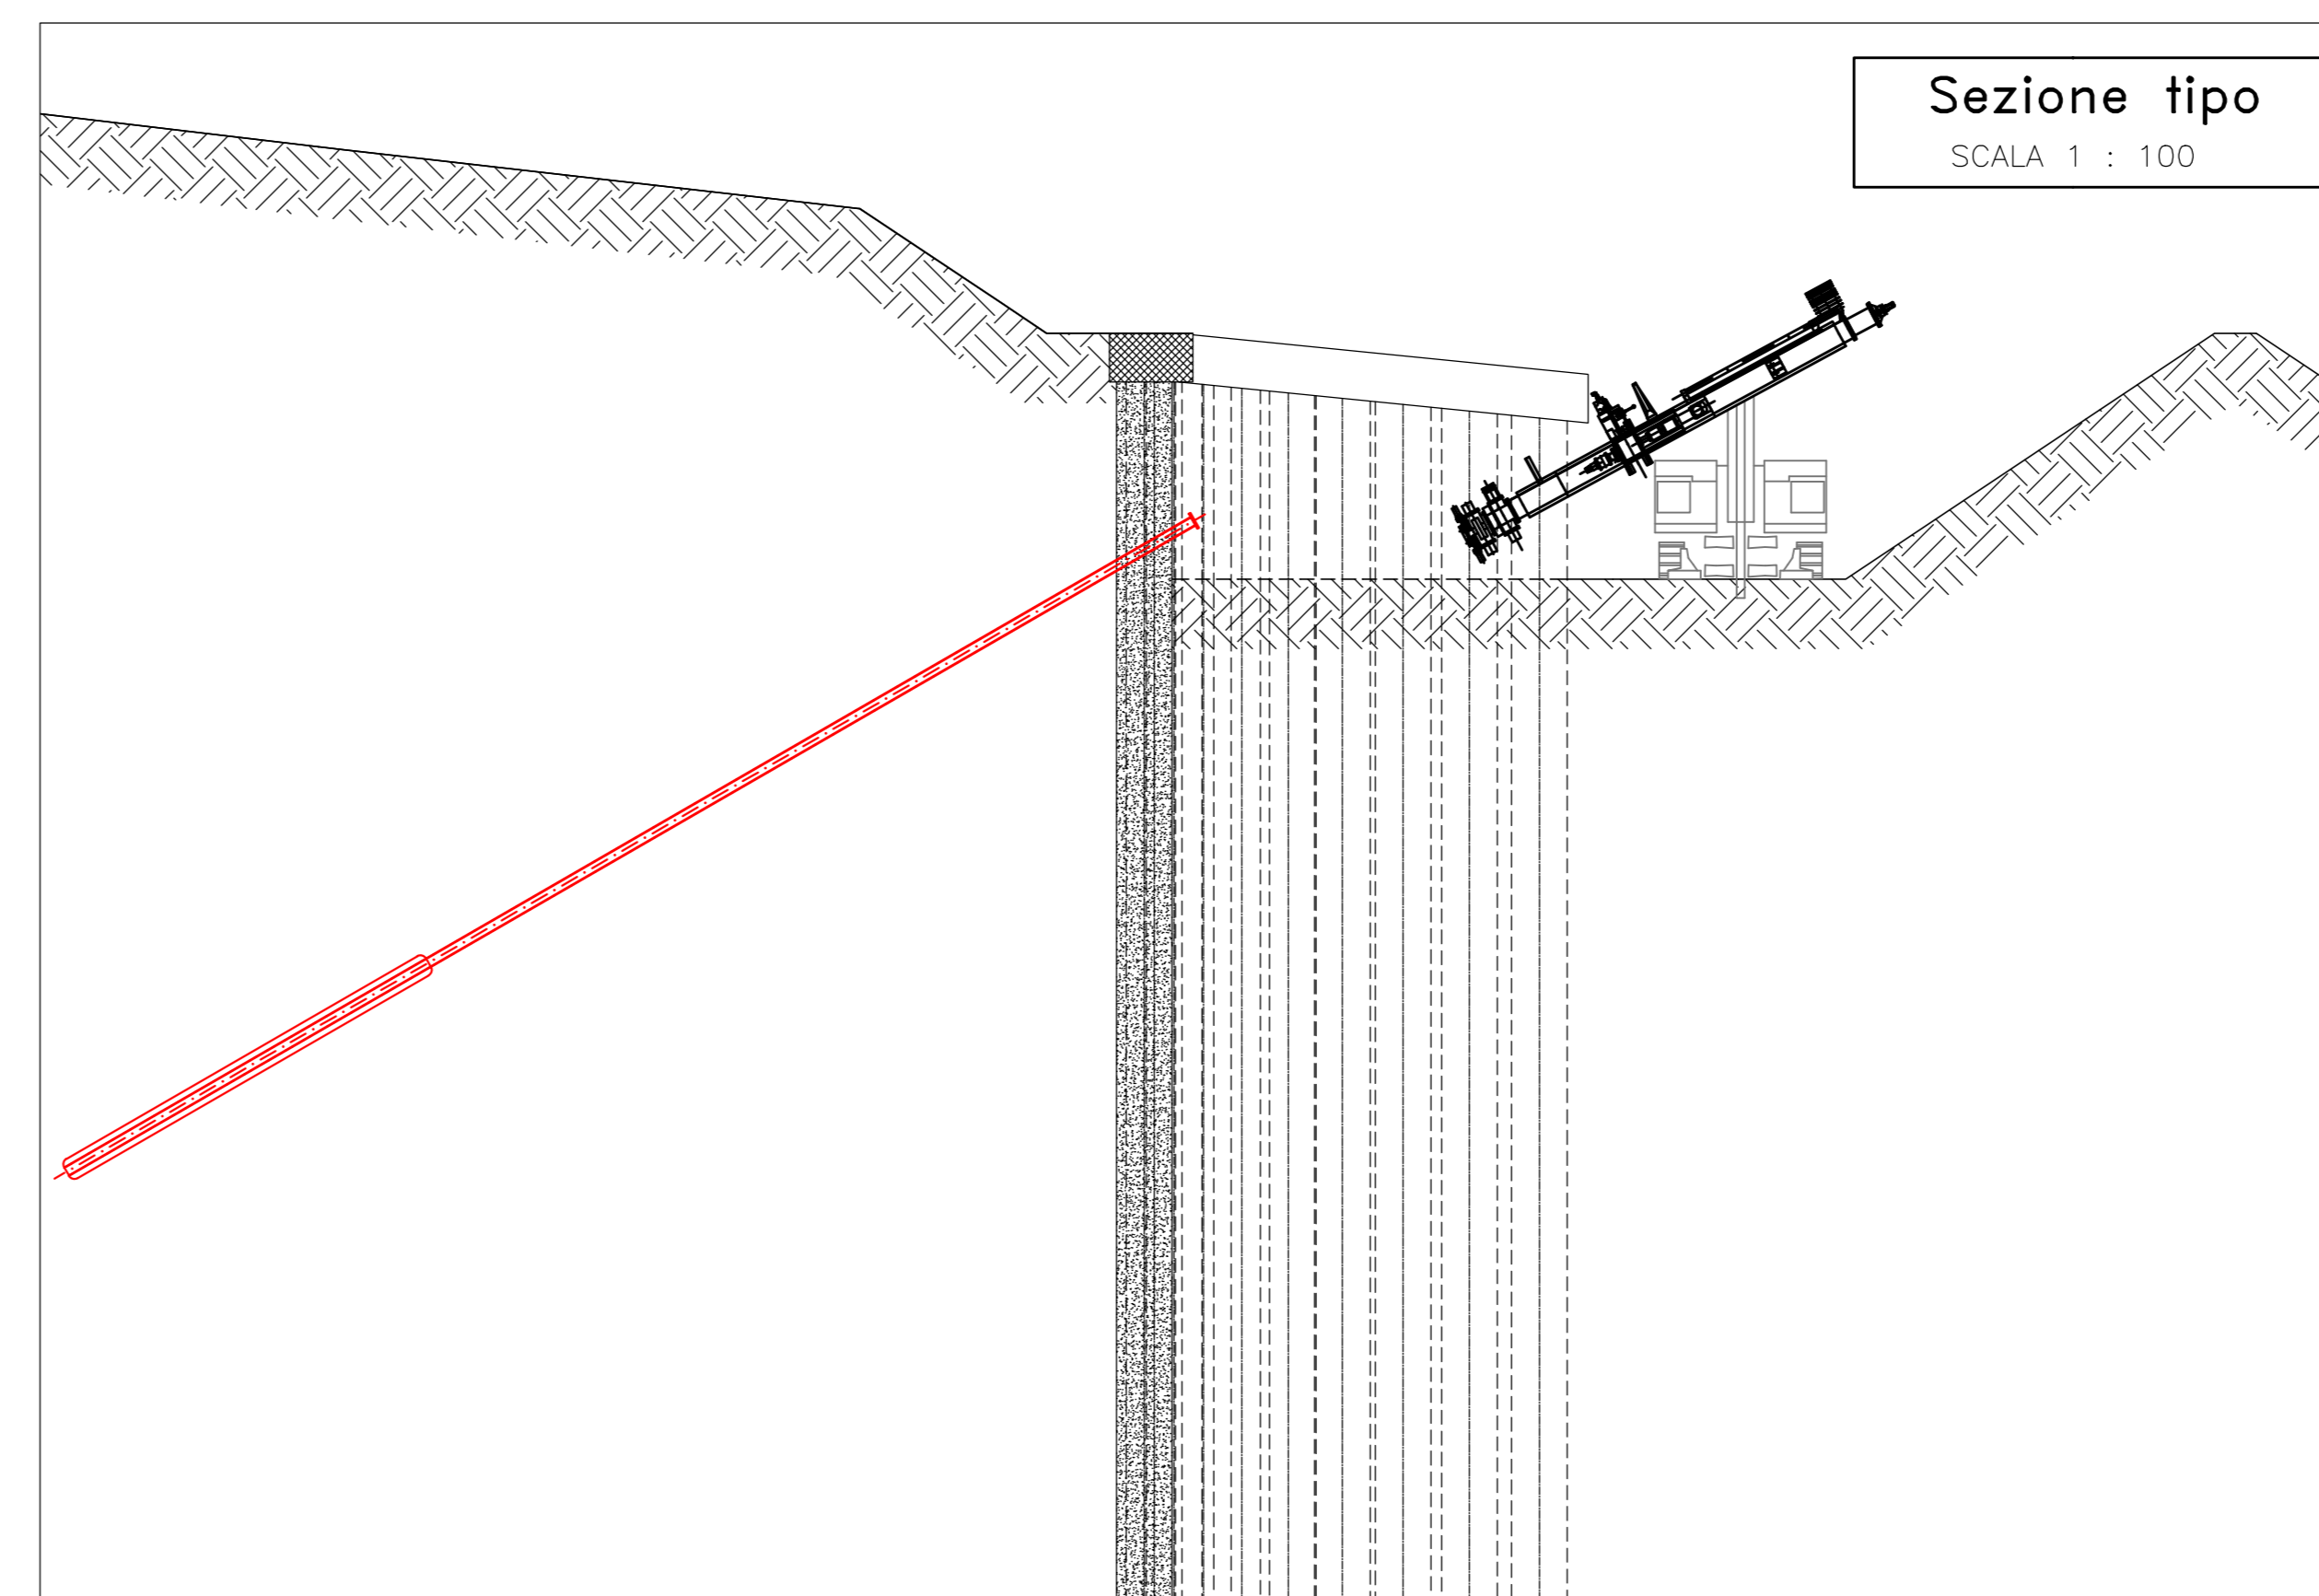


Fase 4: realizzazione tiranti

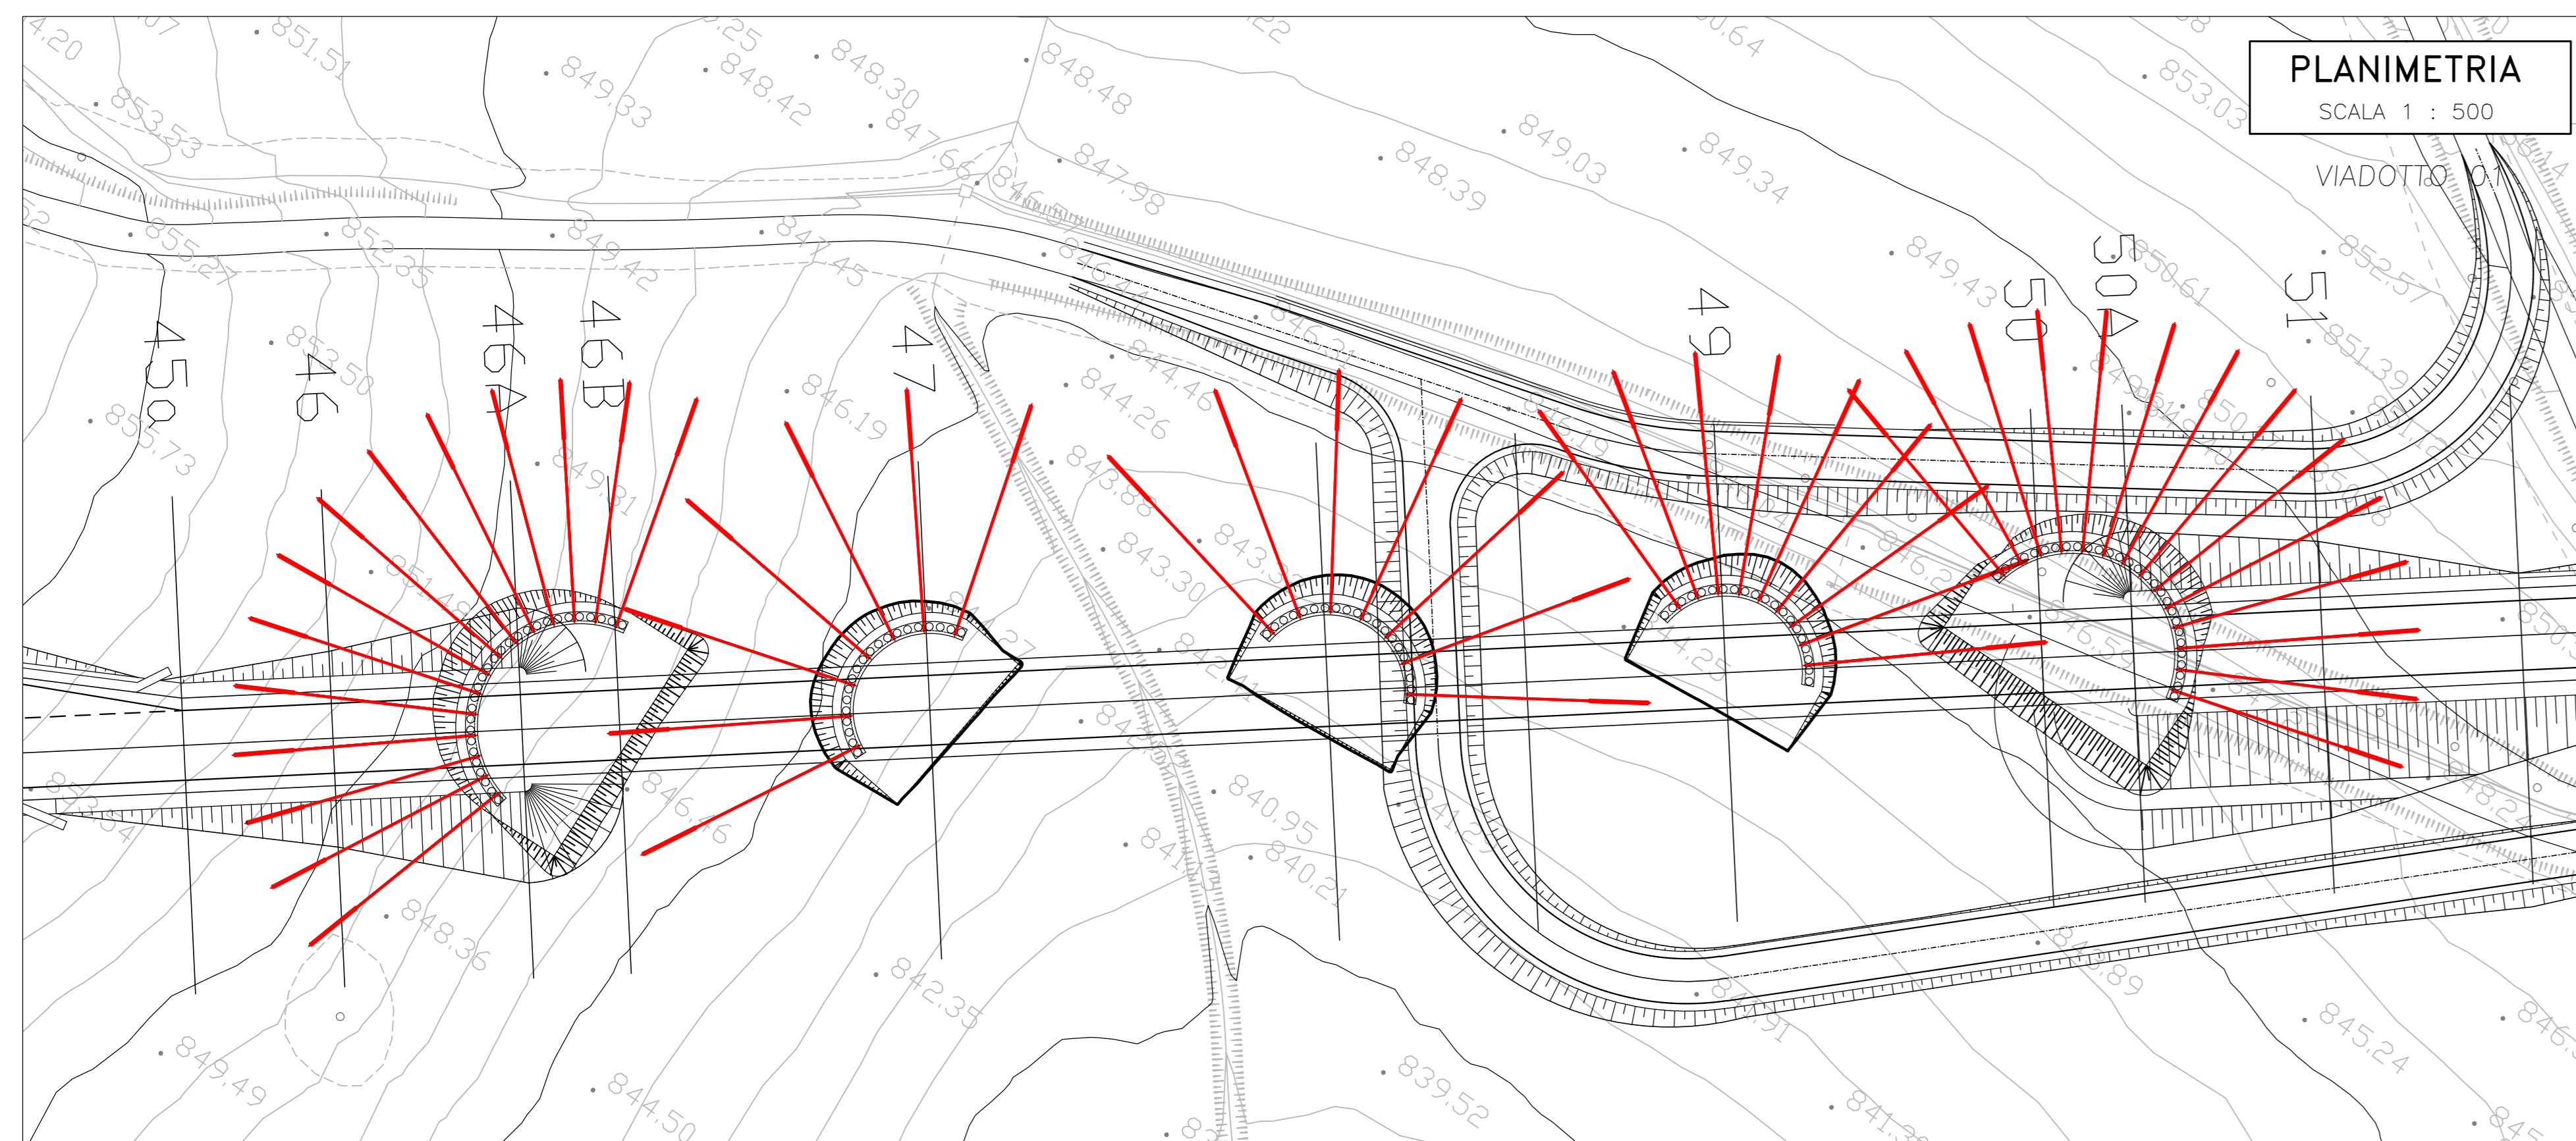

Fase 5: realizzazione rifodera

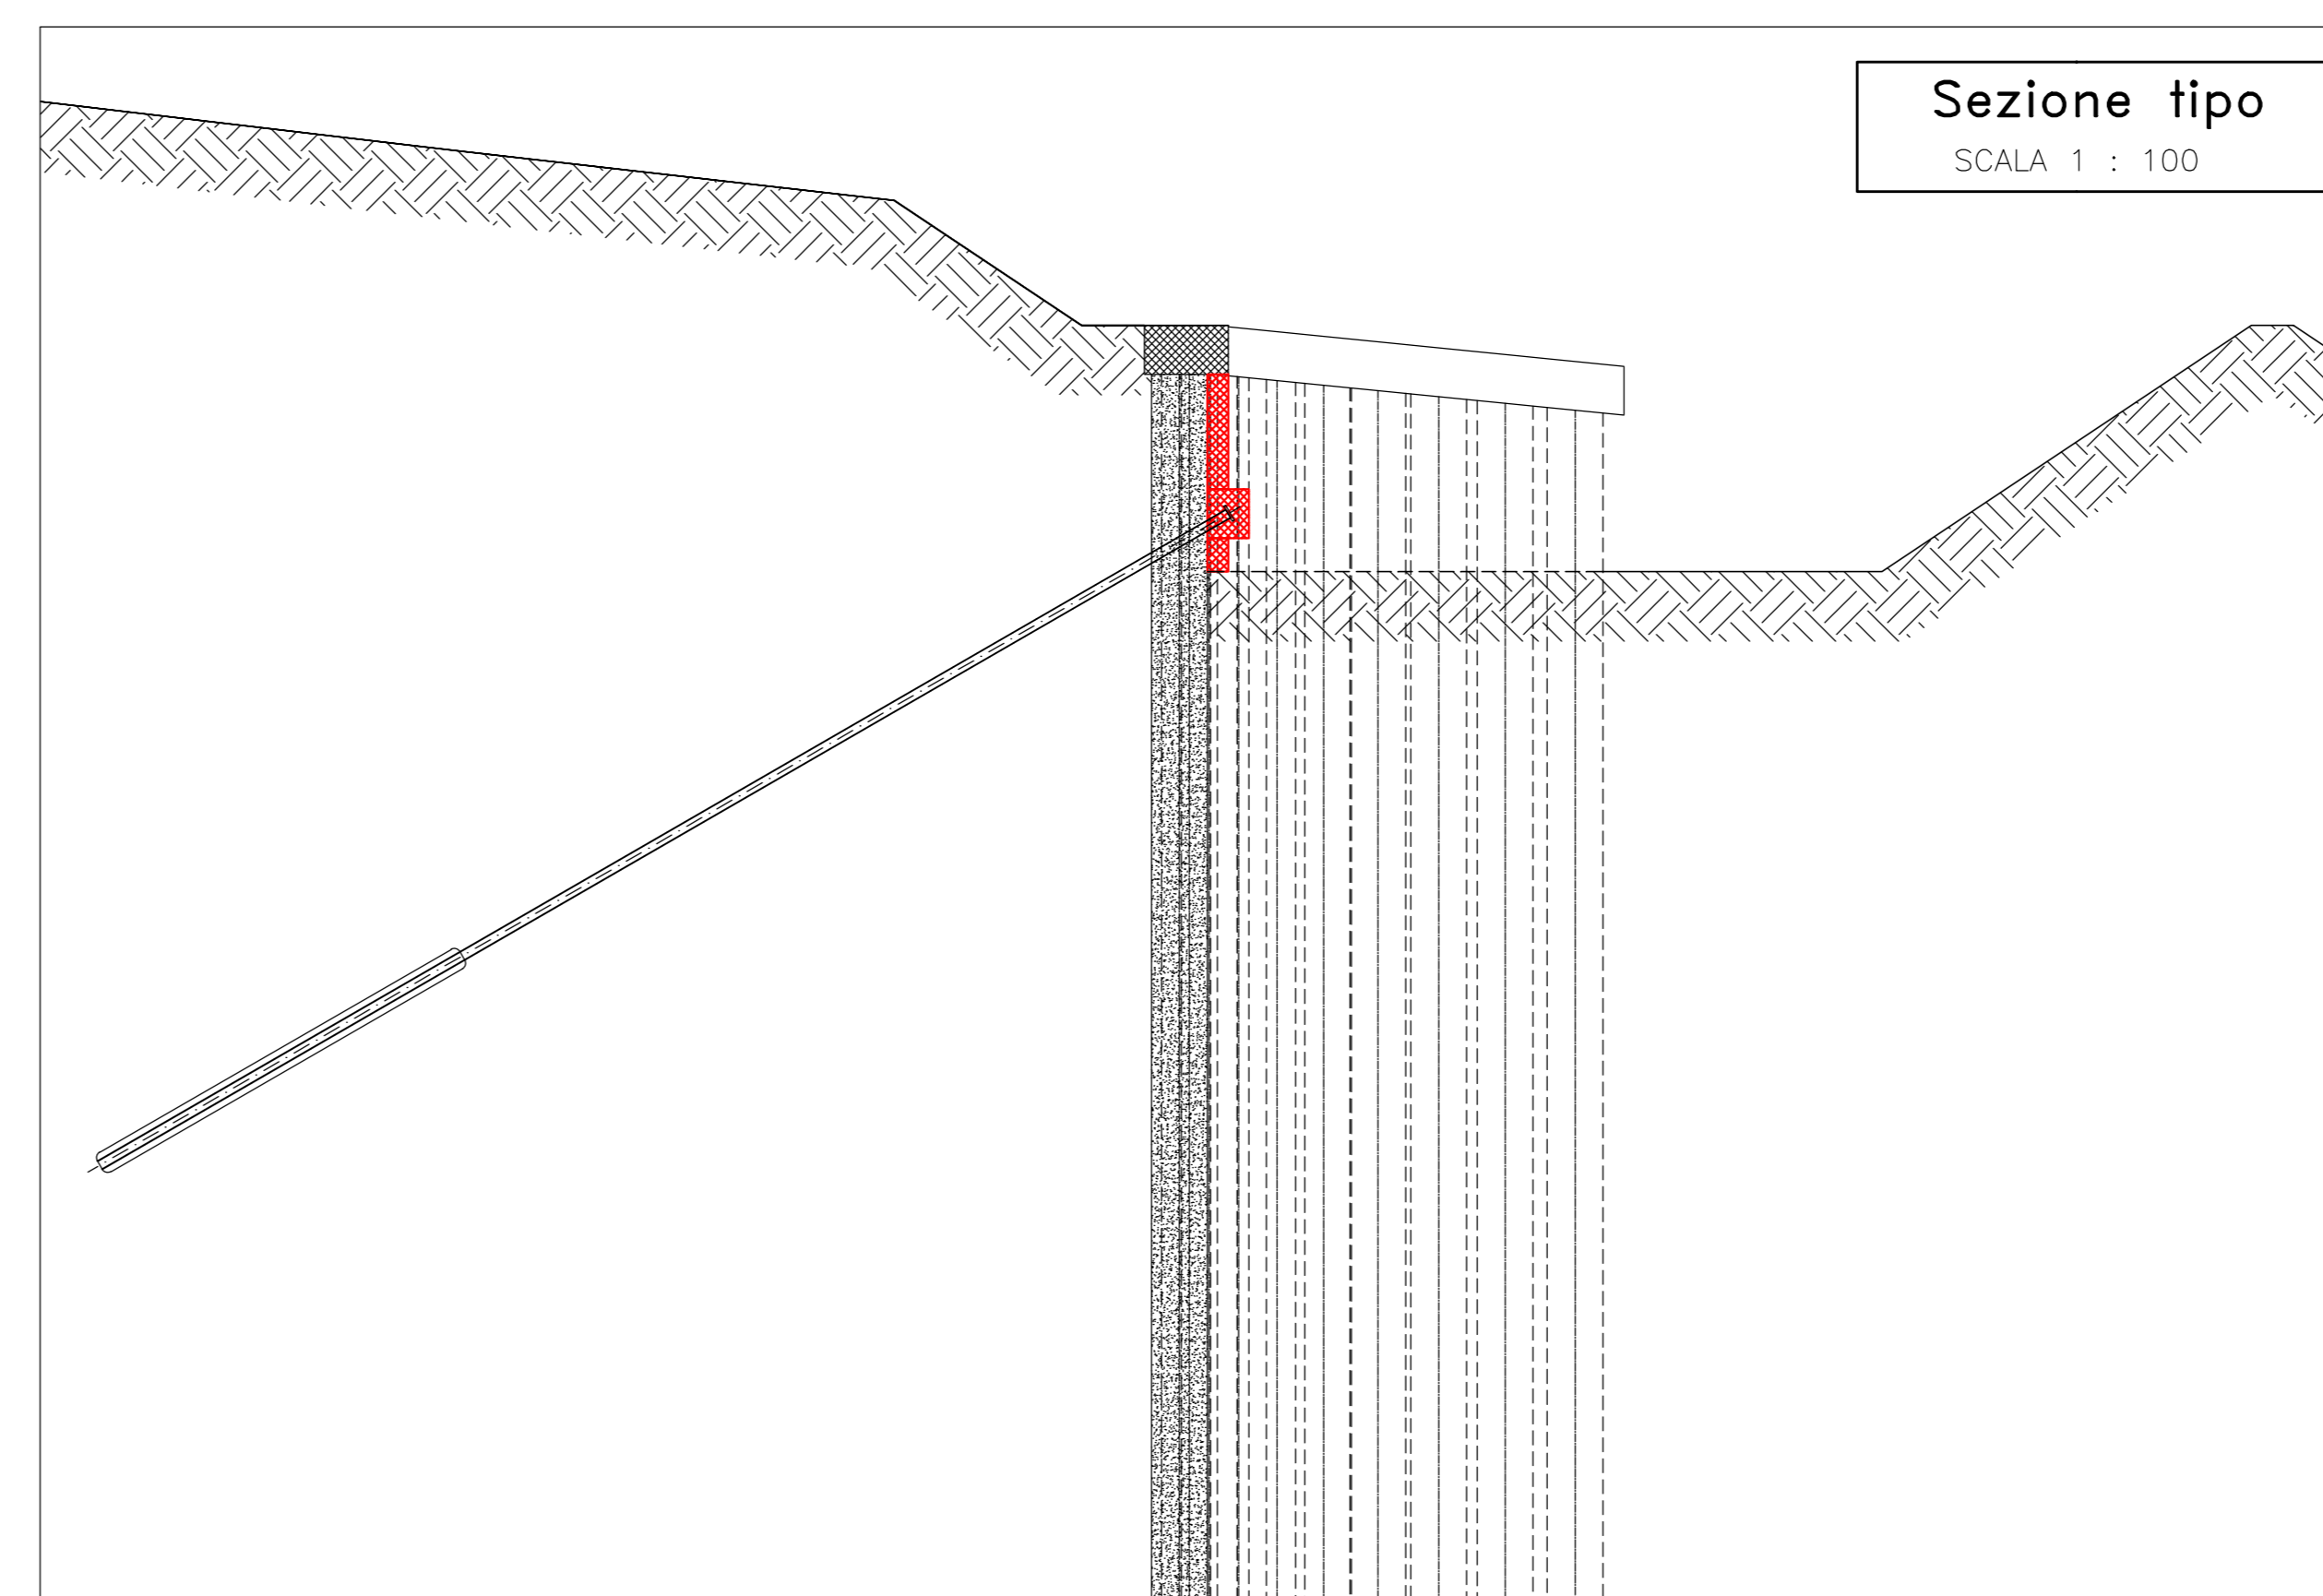

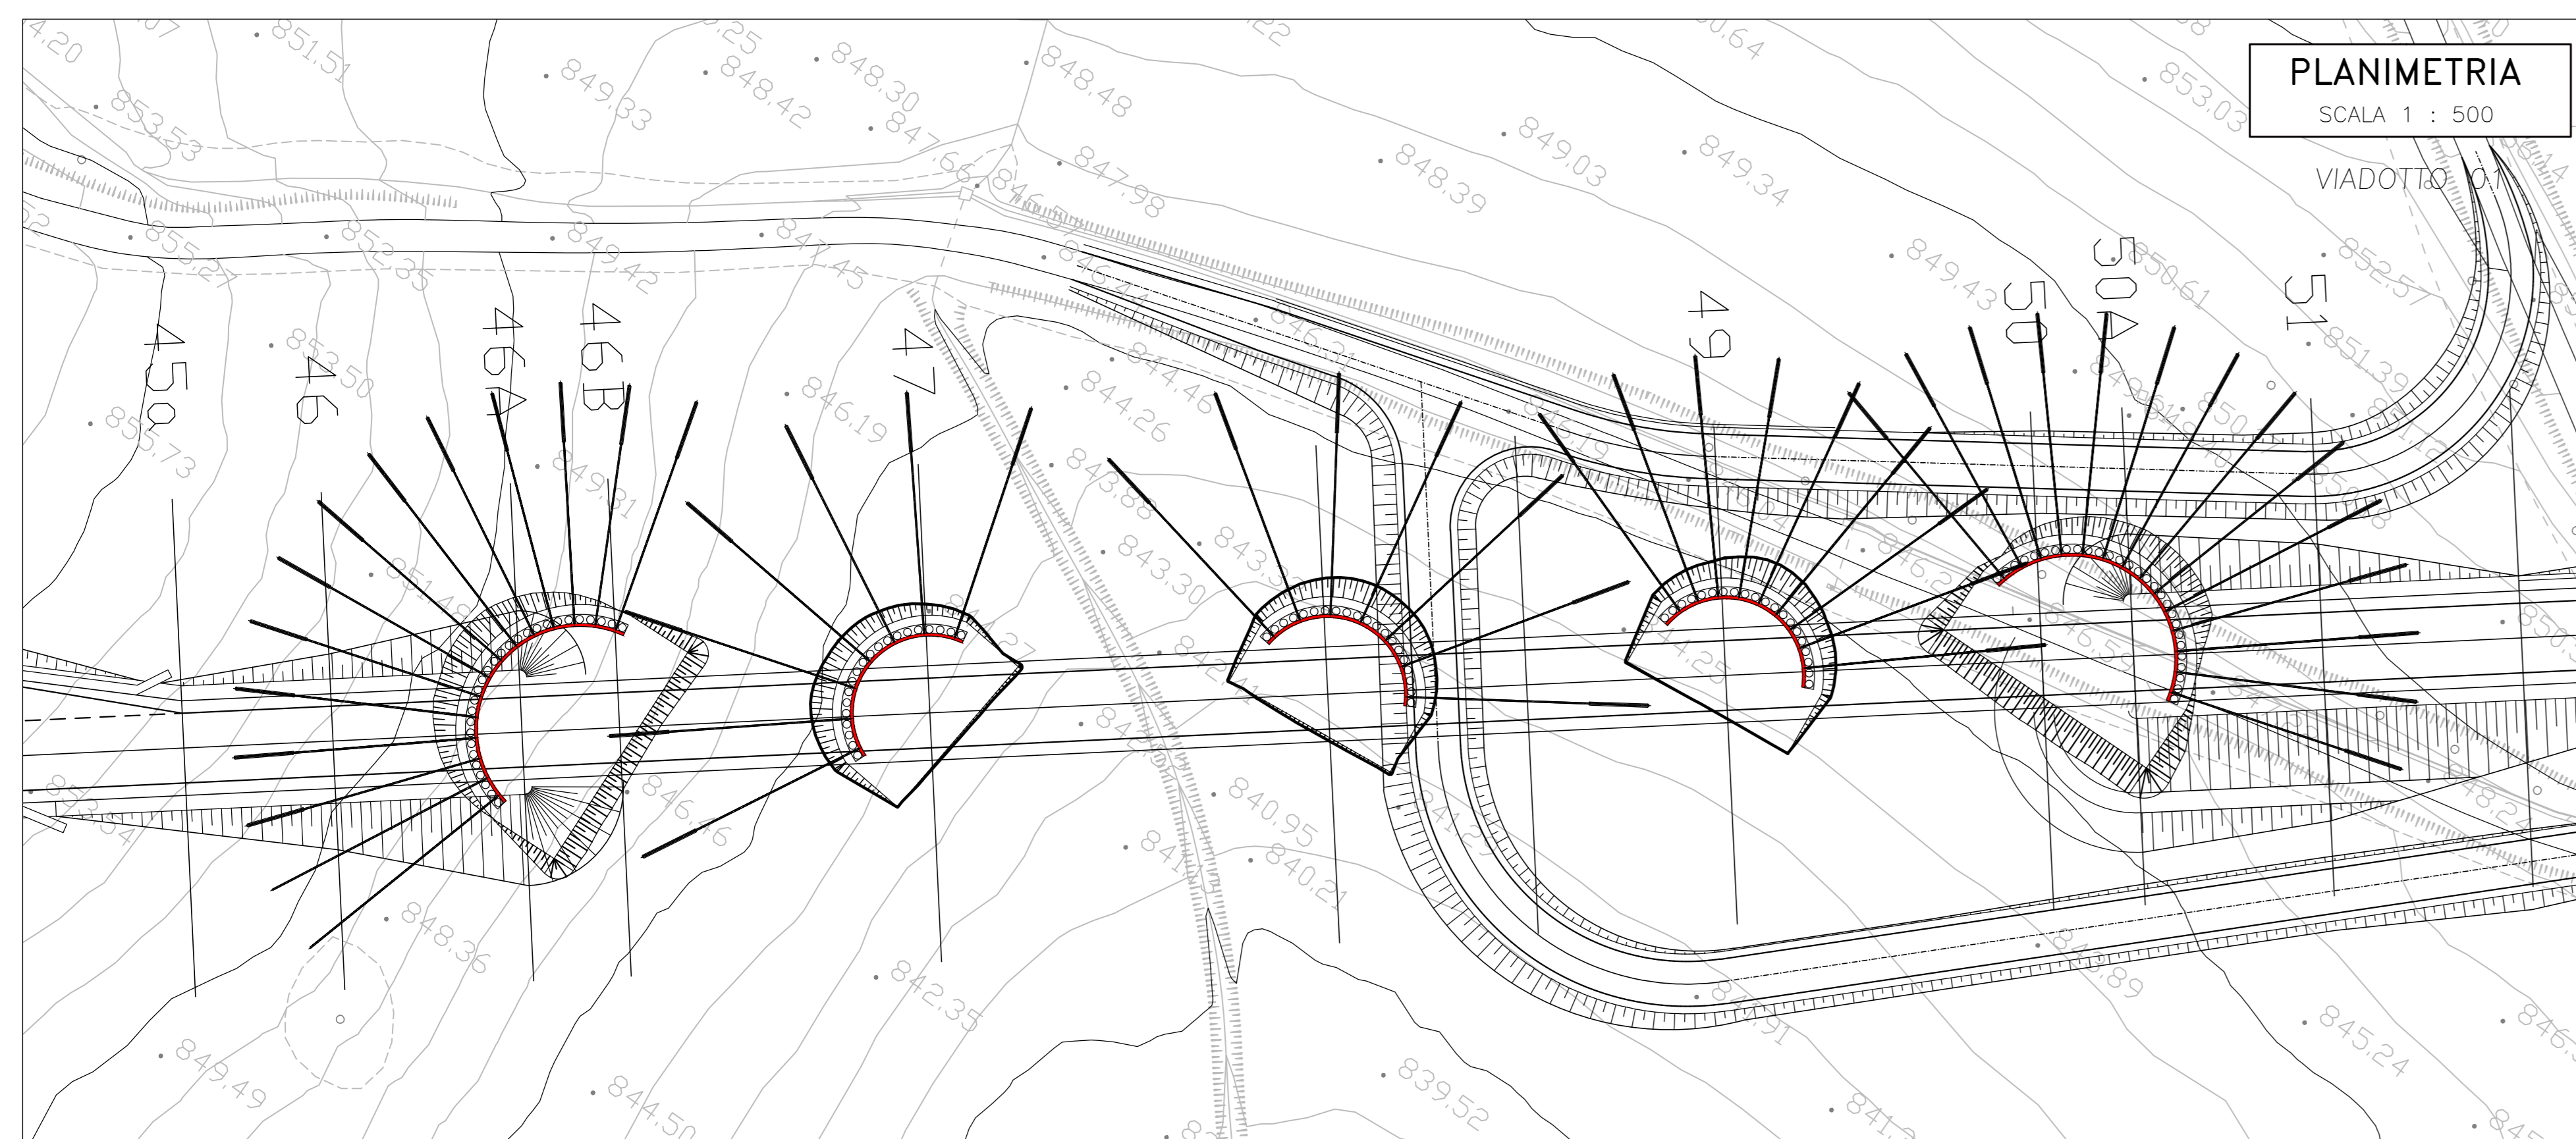

Direzione Progettazione e Realizzazione Lavori

ADEGUAMENTO S.S. n°87 "SANNITICA"
Interventi localizzati per garantire la percorribilità immediata
Tratto "Campobasso – Bivio S.Elia"
Lotti A2 e A3

COD. CB 150

PROGETTO DEFINITIVO

PROGETTAZIONE:

mandatario
bonifica spa

MANDATARIO
FRANCHETTI

PROGETTISTA:
Ing. Franco Persio Bocchetto – Ordine Ing. Roma n. 26664-Ser A
Ing. Luigi Albert – Ordine Ing. Milano n. 74722-Ser A
Ing. Paolo Franchetti – Ordine Ing. Roma n. 20113-Ser A

GEOLOGO:
Geol. Dott. Anna Maria Bruno
Ordine Geol. Lazio n. 1531

RESPONSABILE DELL'INTEGRAZIONE DELLE DISCIPLINE SPECIALISTICHE:
Ing. Franco Persio Bocchetto – Ordine Ing. Roma n. 26664-Ser A

COORDINATORE DELLA SICUREZZA:
Ing. Andrea Mario Eneo Fallo – Ordine Ing. Catania n. 74701

VISTO: IL RESPONSABILE DEL PROCEDIMENTO
Ing. CLAUDIO BUCI

OM—OPERE D'ARTE MAGGIORI
VI02
Fasi esecutive – tav. 2/2

CODICE PROGETTO	LV. PROG. ANNO	NOME FILE	REVISIONE	SCALA:
DP0B0150	D 22	TO0V02STRPE02	A	VARIE

REV.	DESCRIZIONE	DATA	REDATTO	VERIFICATO	APPROVATO
A	EMISSIONE	Aprile 2022	Ing. S. Longo	Geol. F. Sturfi	Ing. L. Albert