IRRIGIDENTE TIPICO
Scala 1:10

IN APPOGGIO (Spalle)
IN CORRISPONDENZA DEL DIAFRAMMA D1

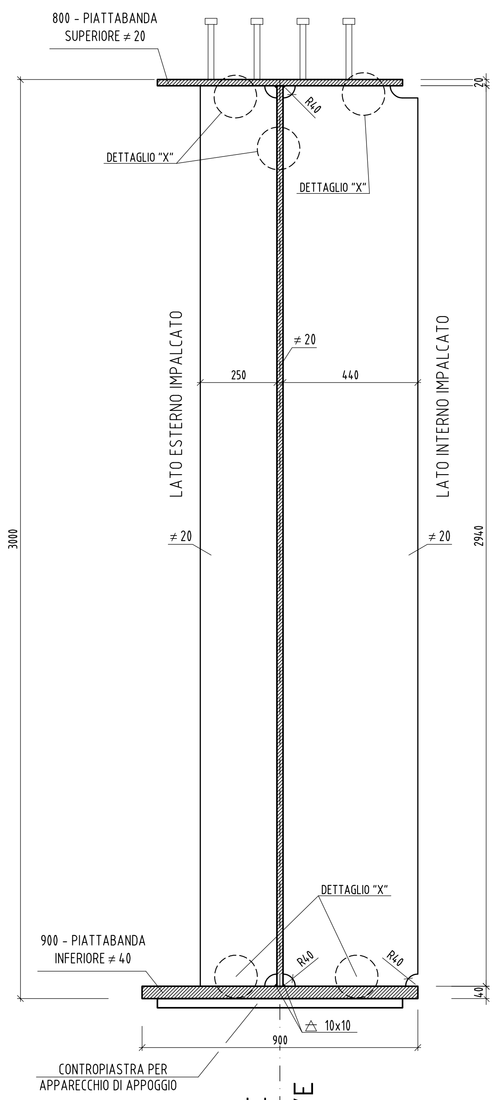

IRRIGIDENTE TIPICO
Scala 1:10

IN APPOGGIO (Pile)
IN CORRISPONDENZA DEL DIAFRAMMA D1

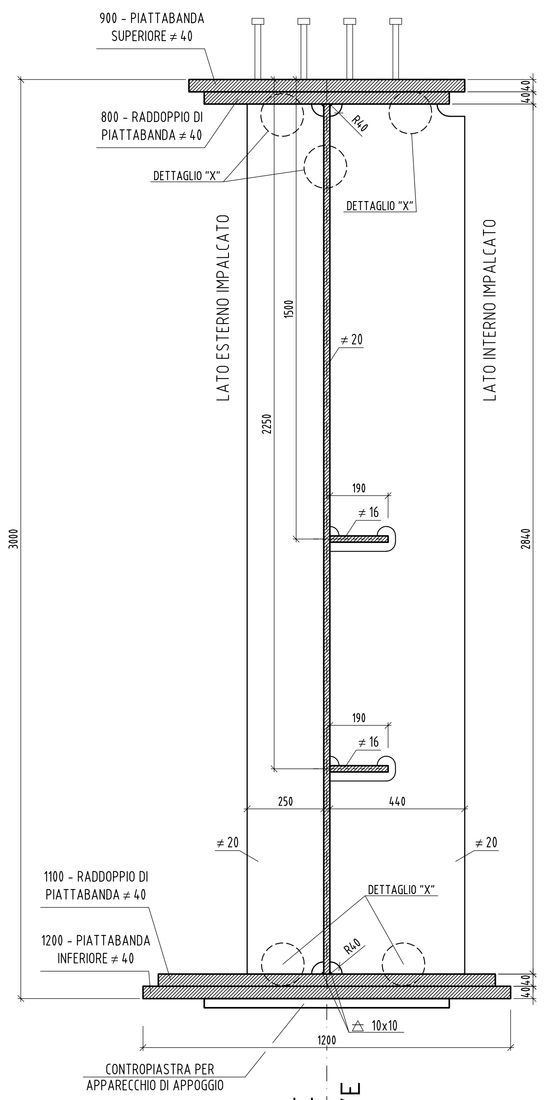

IRRIGIDENTE TIPICO
Scala 1:10

IN CAMPATA
IN CORRISPONDENZA DEL DIAFRAMMA D2

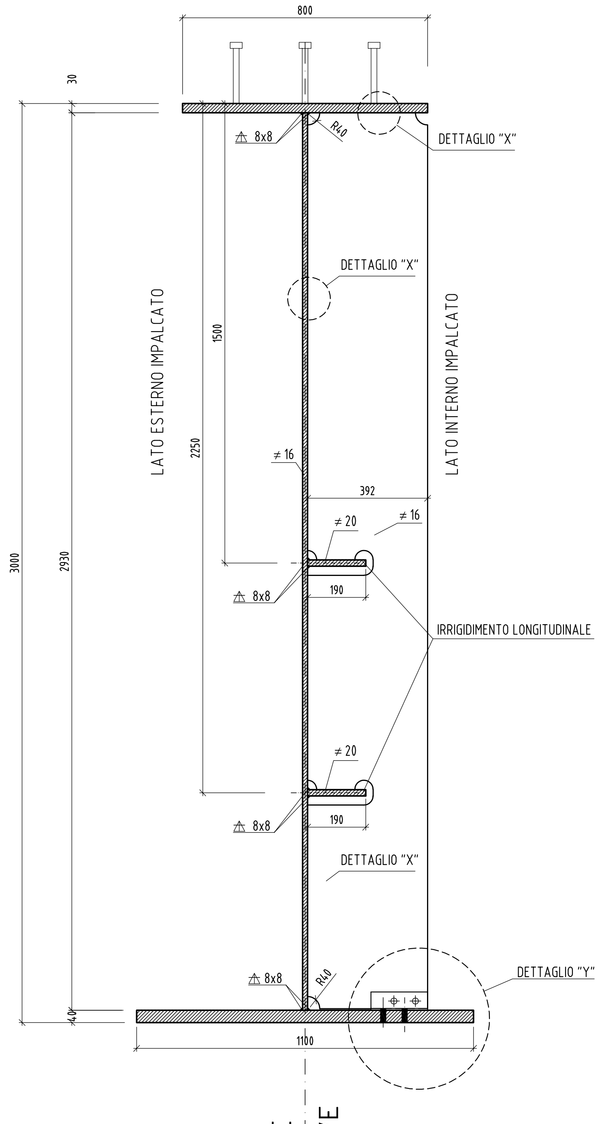

IRRIGIDENTE TIPICO
Scala 1:10

IN CAMPATA
IRRIG. INTERM. TRA' I DIAFRAMMI

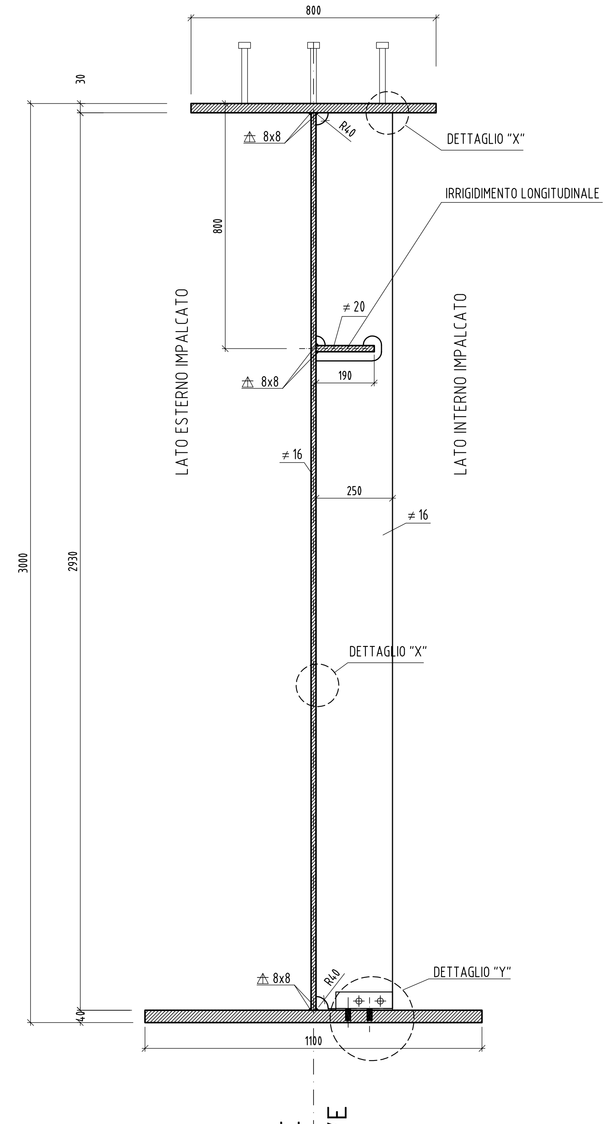

PARTICOLARE IRRIGIDIMENTI
Scala 1:10

IN CORRISPONDENZA DEI DIAFRAMMI DI APPOGGIO PER IL POSIZIONAMENTO
DEI MARTINETTI PER IL SOLLEVAMENTO DEGLI IMPALCATI

SEZIONE A–A

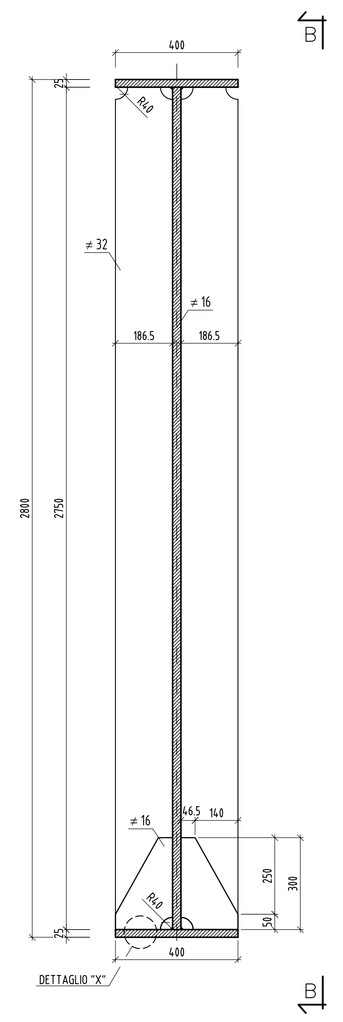

VISTA B–B

PARTICOLARE IRRIGIDIMENTI
Scala 1:10

IN CORRISPONDENZA APPOGGI SPALLE

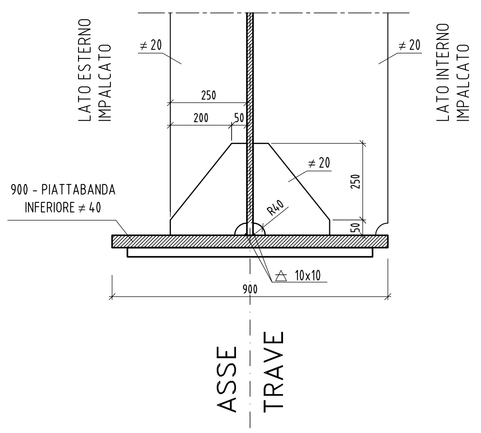

PARTICOLARE IRRIGIDIMENTI
Scala 1:10

IN CORRISPONDENZA APPOGGI PILE

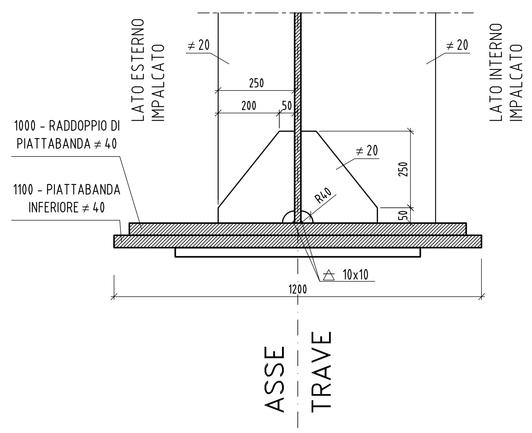

SEZIONE DIAFRAMMA
Scala 1:10

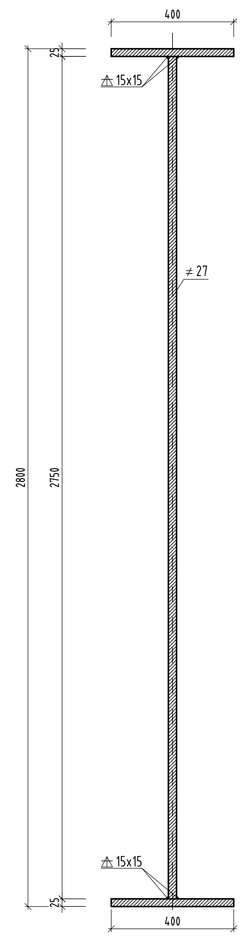

DETTAGLIO "X"
Scala 1:5

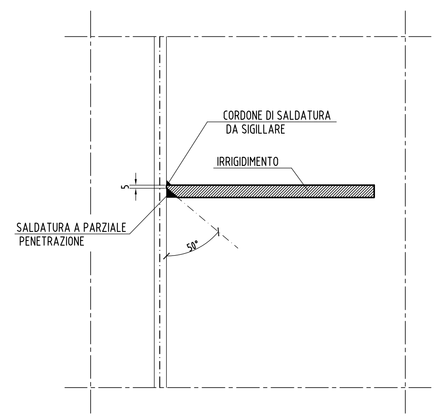

PARTICOLARE TIPO SCARICHI
Scala 1:10

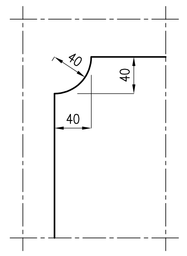

N.B.: VALIDO PER TUTTI
GLI SCARICHI

DETTAGLIO "Y"
Scala 1:5

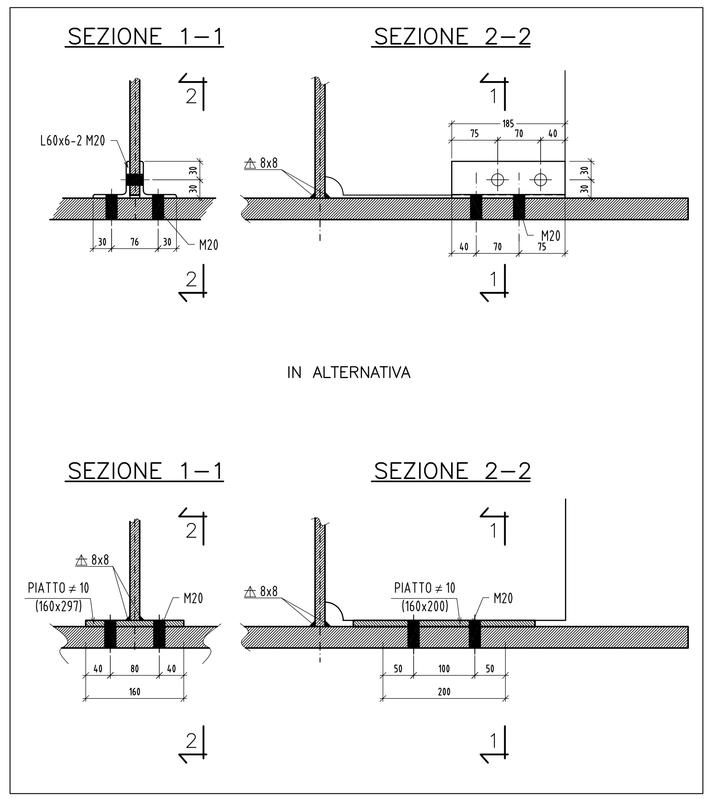

SIMBOLOGIA:

M10 M12 M14 M16 M18 M20 M22 M24 M27
foro: ≤11mm ≤13mm ≤15mm ≤17mm ≤19mm ≤21mm ≤23.5mm ≤25.5mm ≤29mm

KEY PLAN

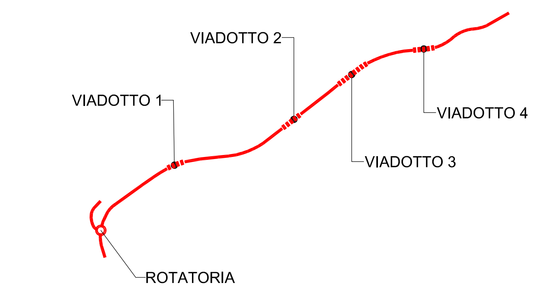

Sanas
GRUPPO FS ITALIANE

Direzione Progettazione e Realizzazione Lavori

ADEGUAMENTO S.S. n°87 "SANNITICA"

Interventi localizzati per garantire la percorribilità immediata
Tratto "Campobasso – Bivio S.Elia"
Lotti A2 e A3

PROGETTO DEFINITIVO — COD. CB 150

PROGETTAZIONE:
(Mandataria)
bonifica spa
(Mandante)
SOL Geotecnica Geologia Strutture Offshore
(Mandante)
FRANCHETTI

PROGETTISTA:
Ing. Franco Persio Bocchetto – Ordine Ing. Roma n.18664–Sez A
Ing. Luigi Albert – Ordine Ing. Milano n.14725–Sez A
Ing. Paola Franchetti – Ordine Ing. Vicenza n.2013–Sez A

GEOLOGO:
Geol. Dott. Anna Maria Bruno
Ordine Geol. Lazio n. 1531

RESPONSABILE DELL'INTEGRAZIONE DELLE DISCIPLINE SPECIALISTICHE:
Ing. Franco Persio Bocchetto – Ordine Ing. Roma n.18664–Sez A

COORDINATORE DELLA SICUREZZA:
Ing. Andrea Maria Enea Failla – Ordine Ing. Catania n.16701

VISTO: IL RESPONSABILE DEL PROCEDIMENTO
Ing. CLAUDIO BUCCI

05 OM–OPERE D'ARTE MAGGIORI
05.03 VI03
Carpenteria metallica impalcato: Dettagli costruttivi

CODICE PROGETTO				NOME FILE	REVISIONE	SCALA:
PROGETTO	LIV. PROG.	ANNO		T00VI03STRCP15A		
DPCB0150	D	22	CODICE ELAB.	T00VI03STRCP15	A	1:10/5

REV.	DESCRIZIONE	DATA	REDATTO	VERIFICATO	APPROVATO
C					
B					
A	EMISSIONE	Aprile 2022	Geom. M.Felici	Ing. A.Tosiani	Ing. F.P.Bocchetto