



SEZIONE TIPO TIPO D1

Scala: 1:10

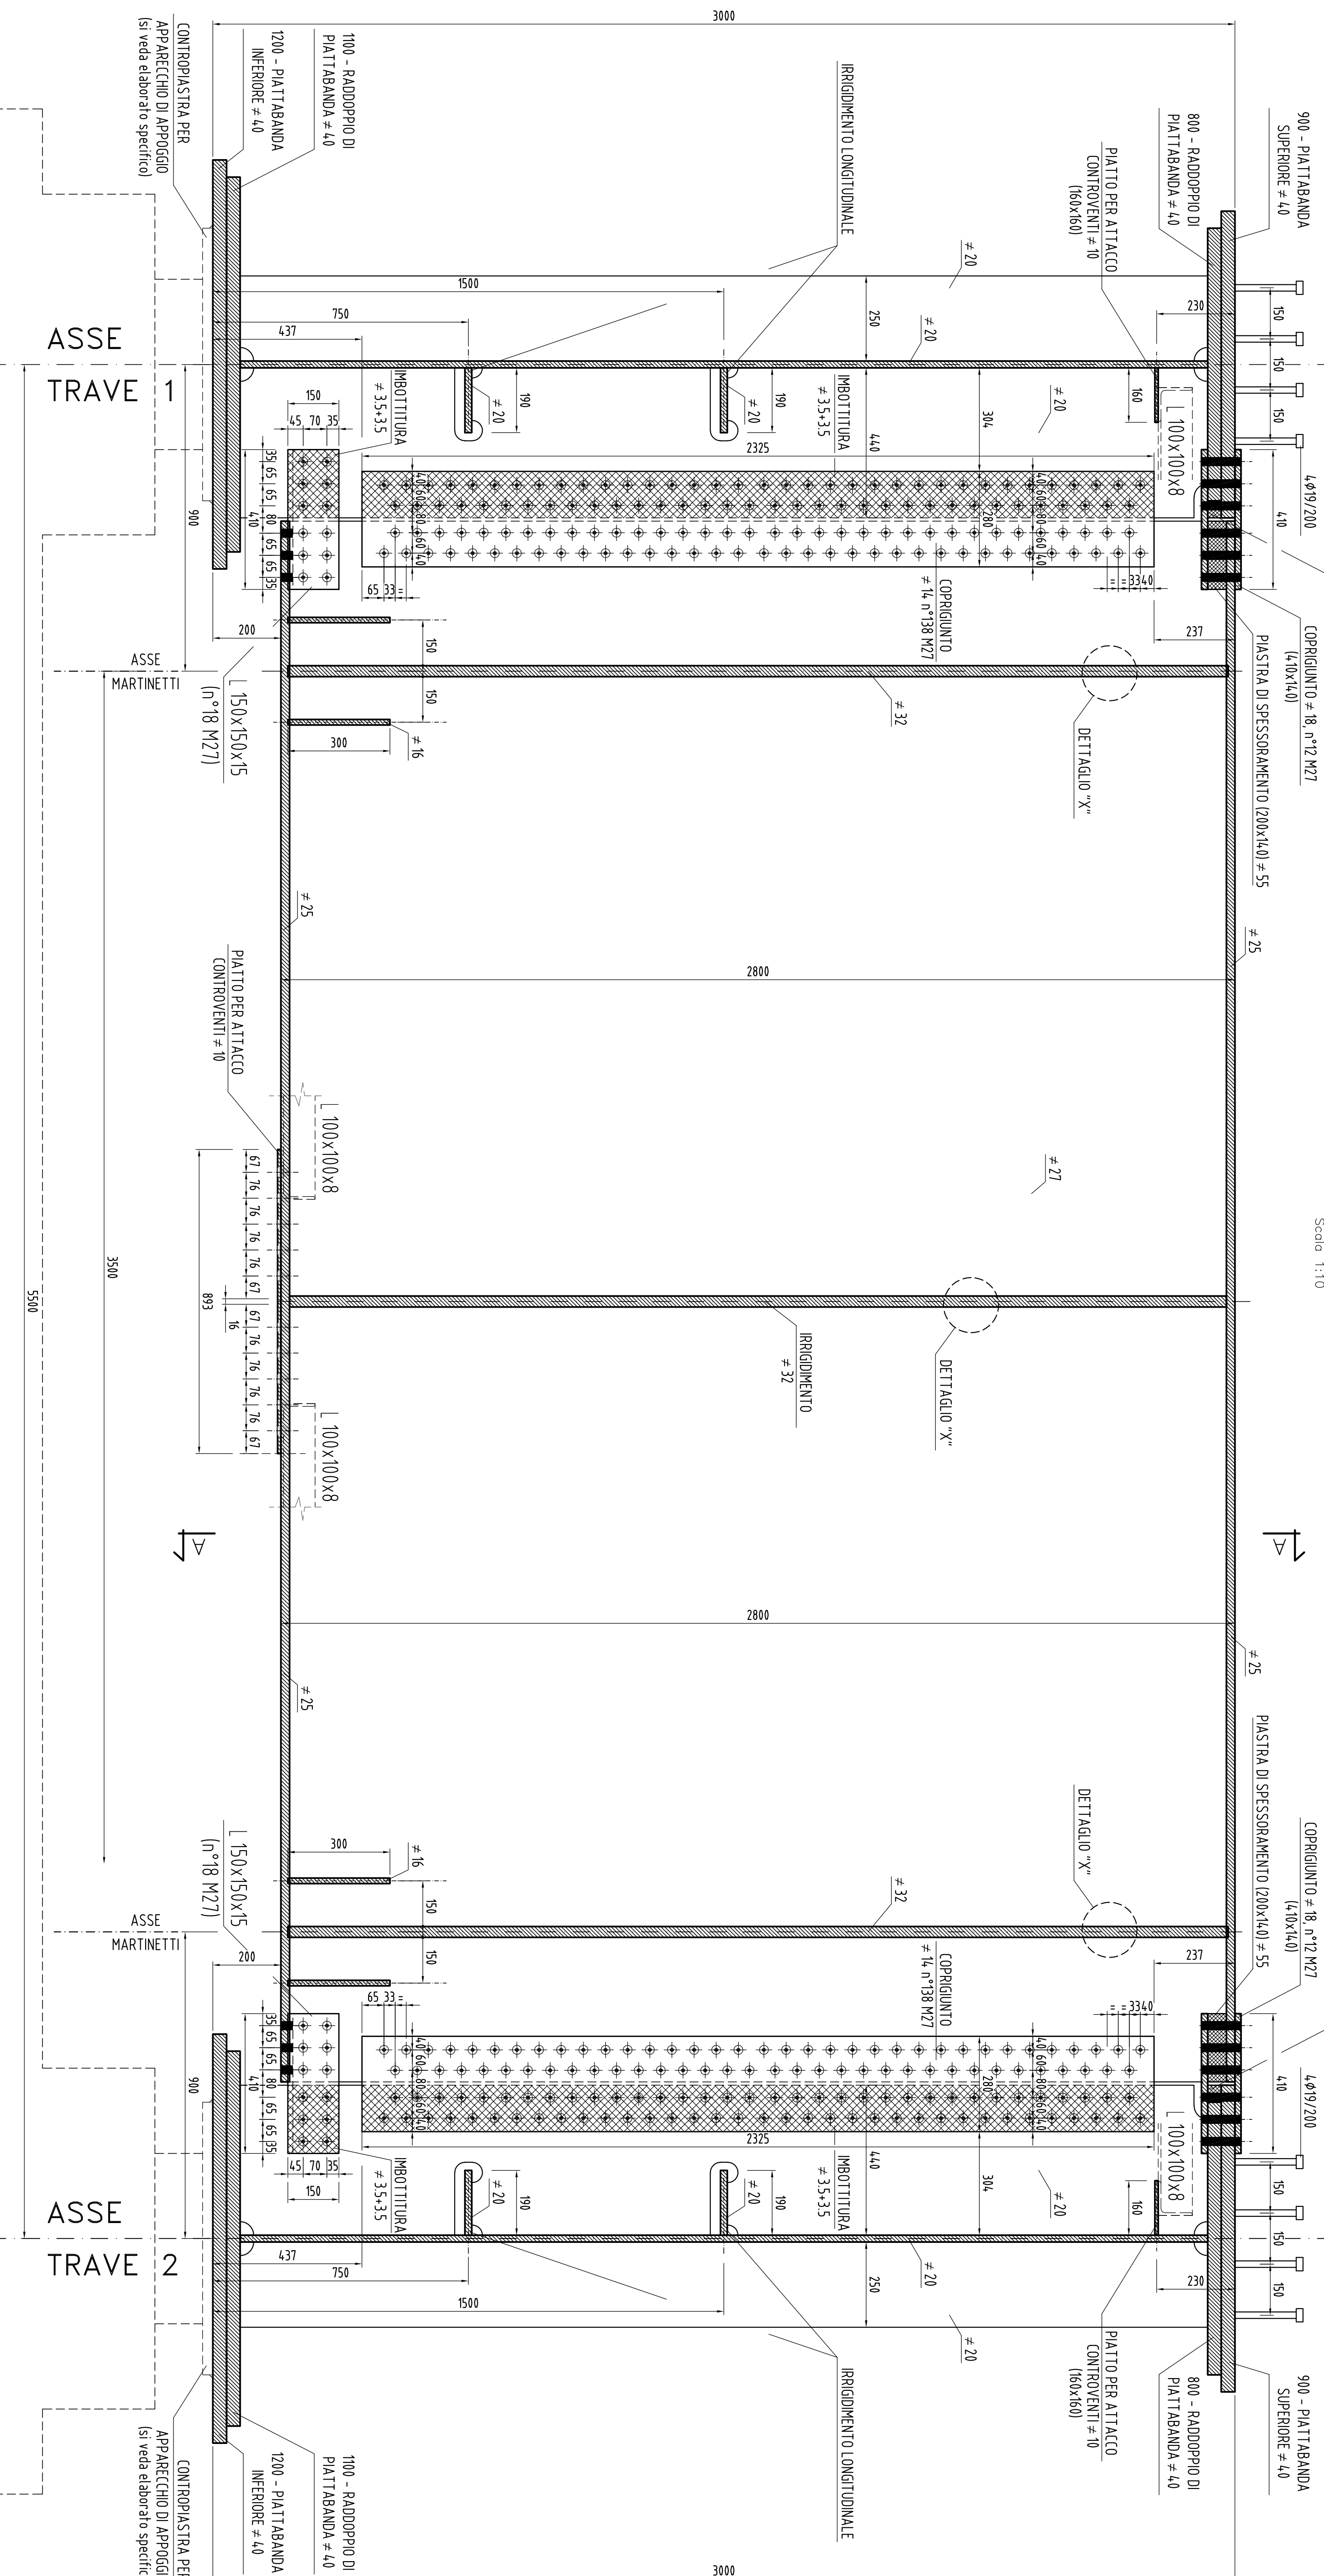


SEZIONE A-A


Scala: 1:10

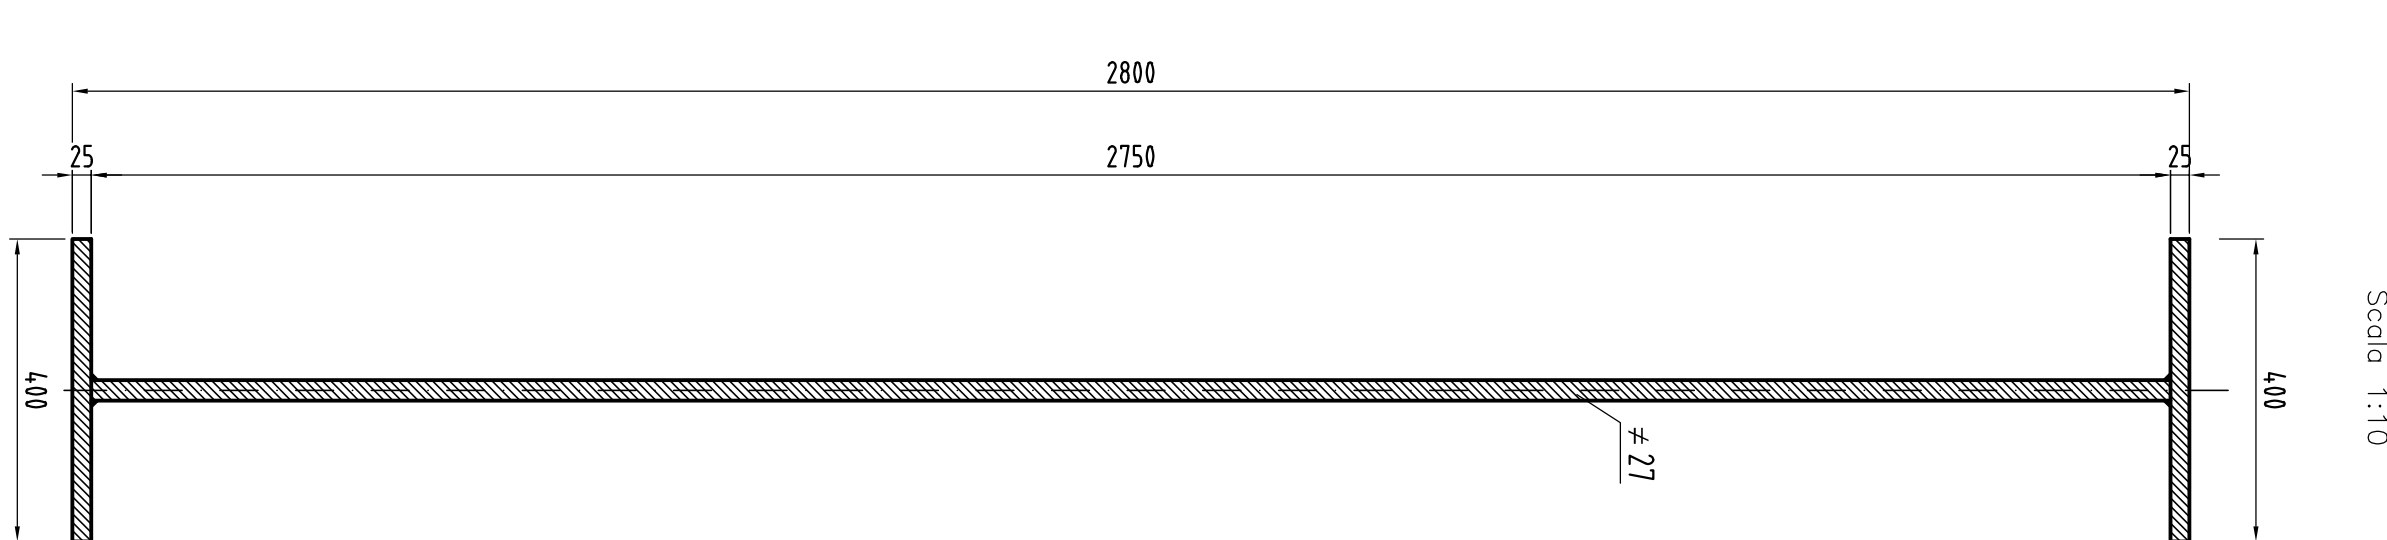


TRAVE 1

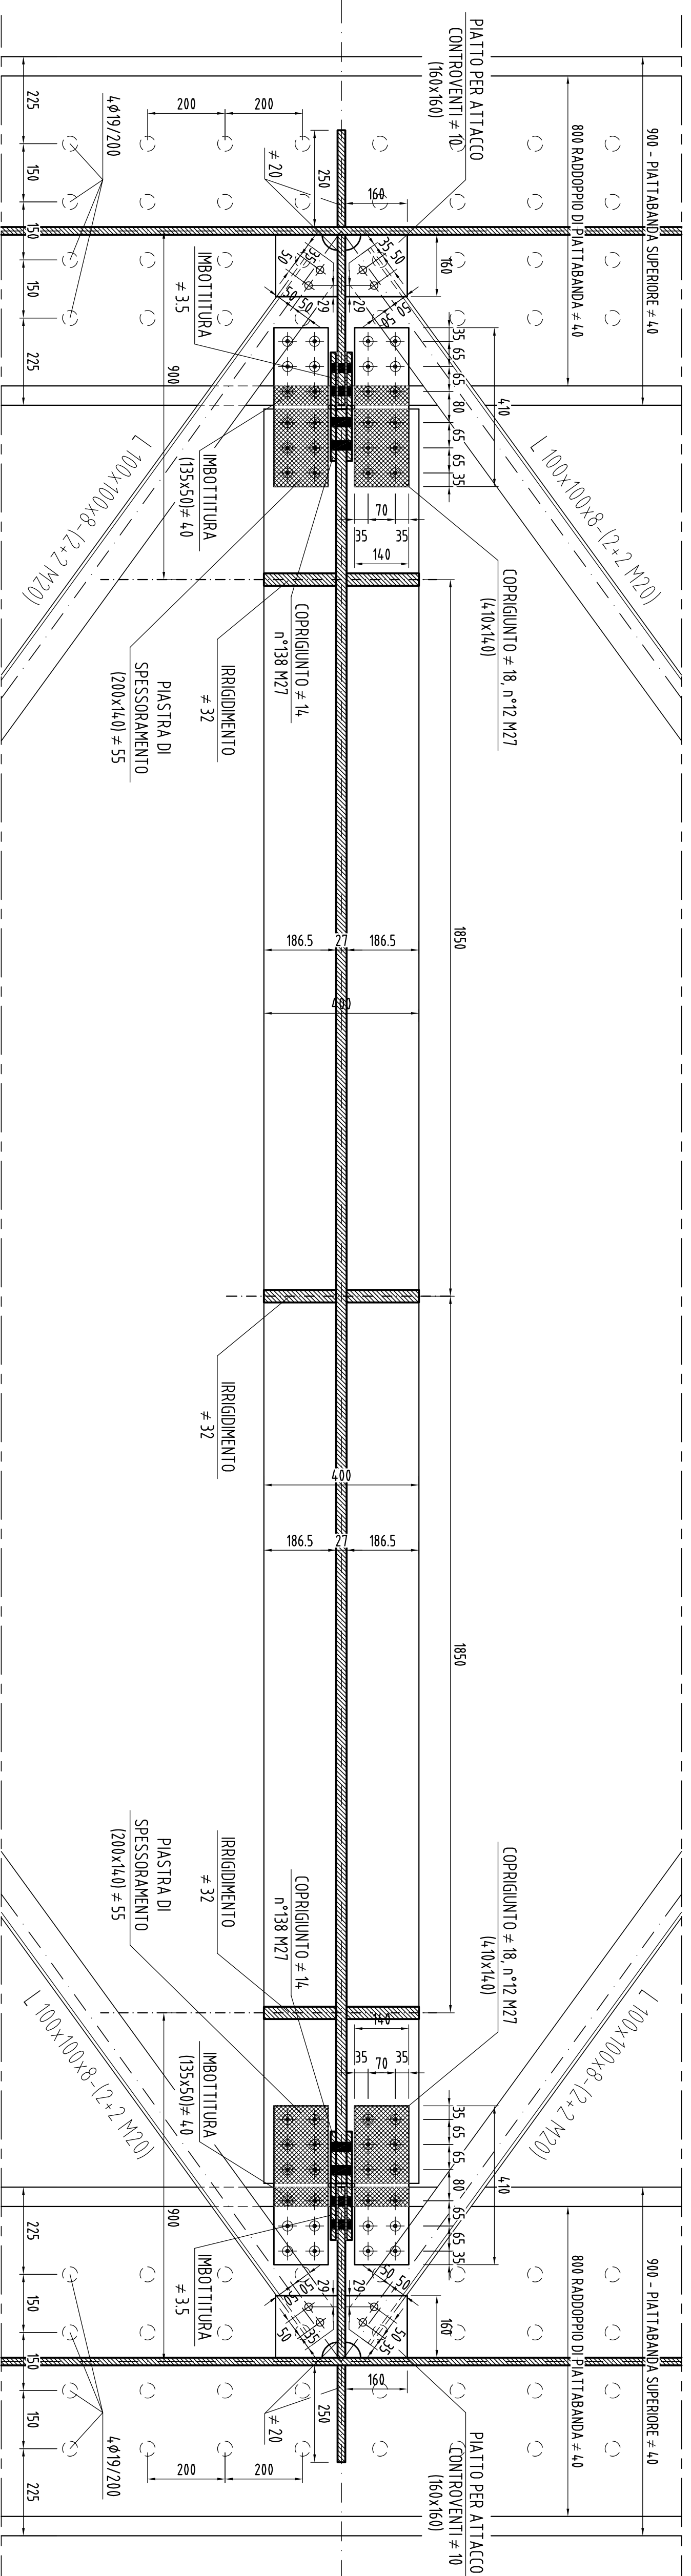


TRAVE 2

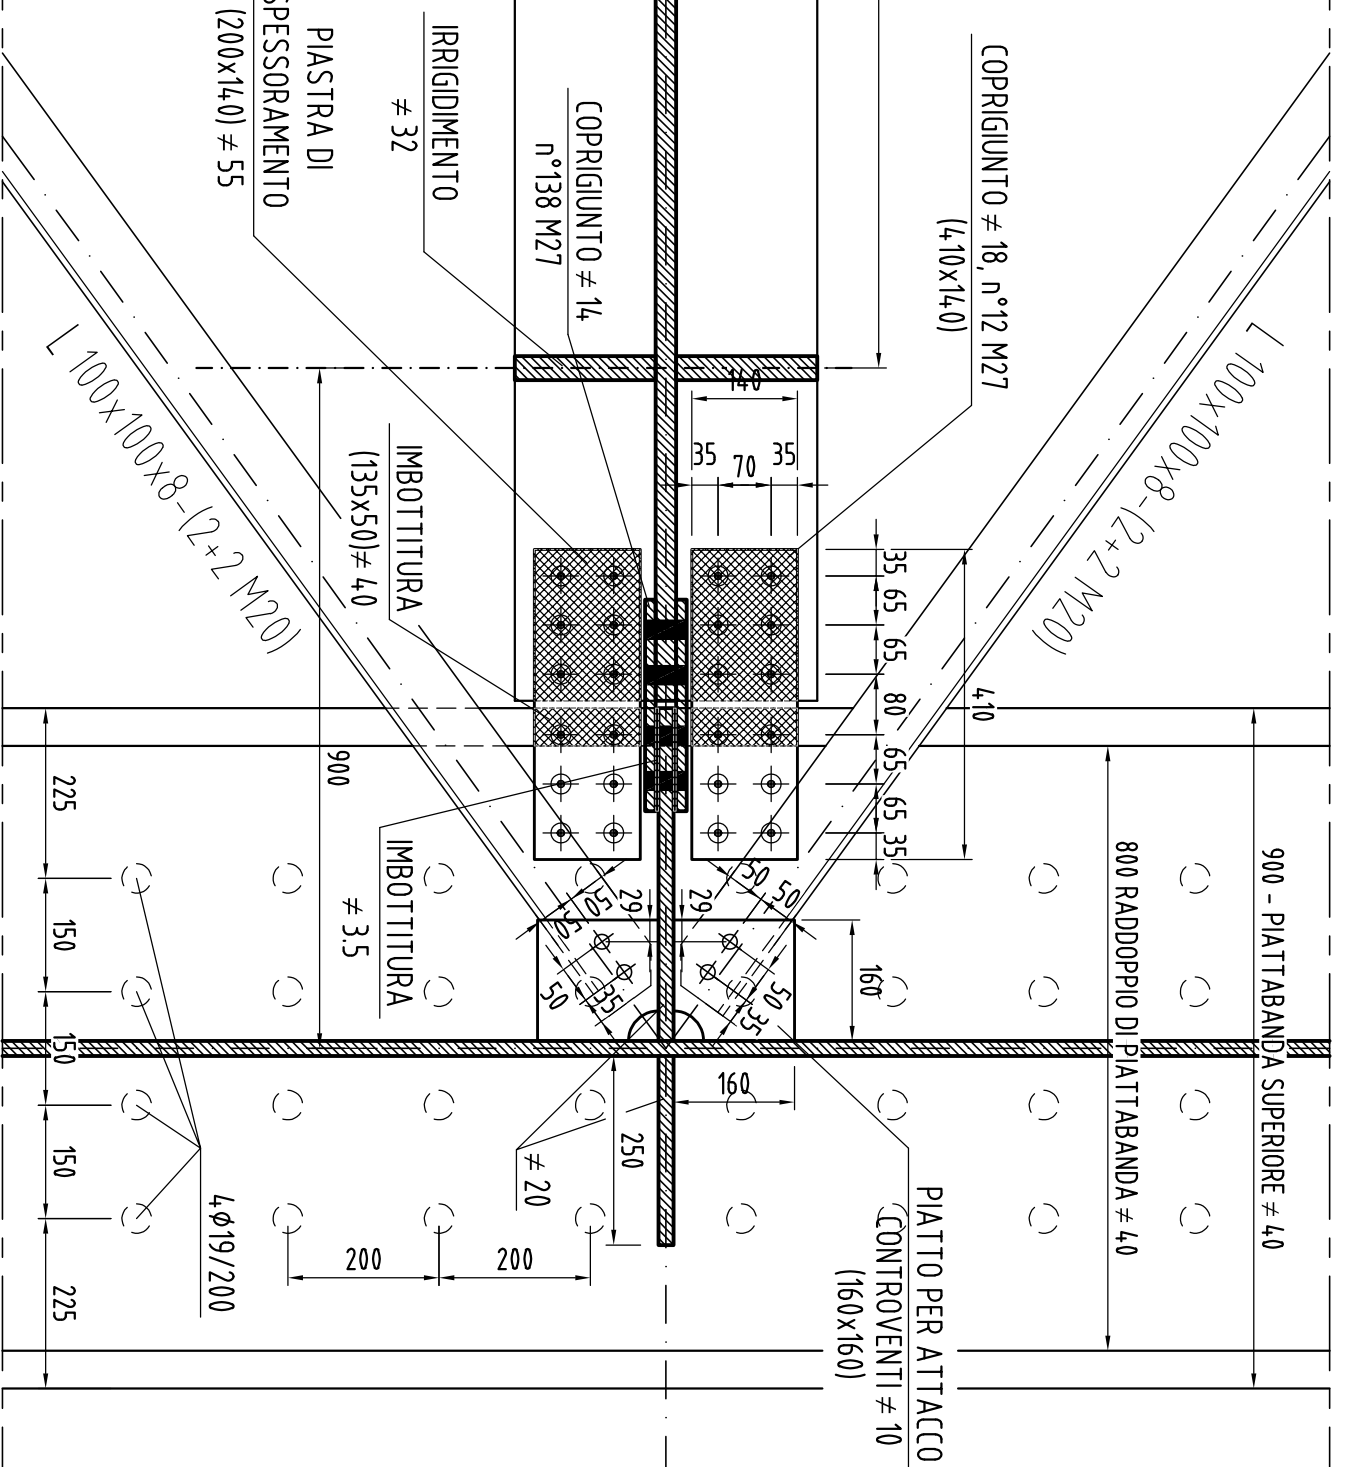

TRAVE 1

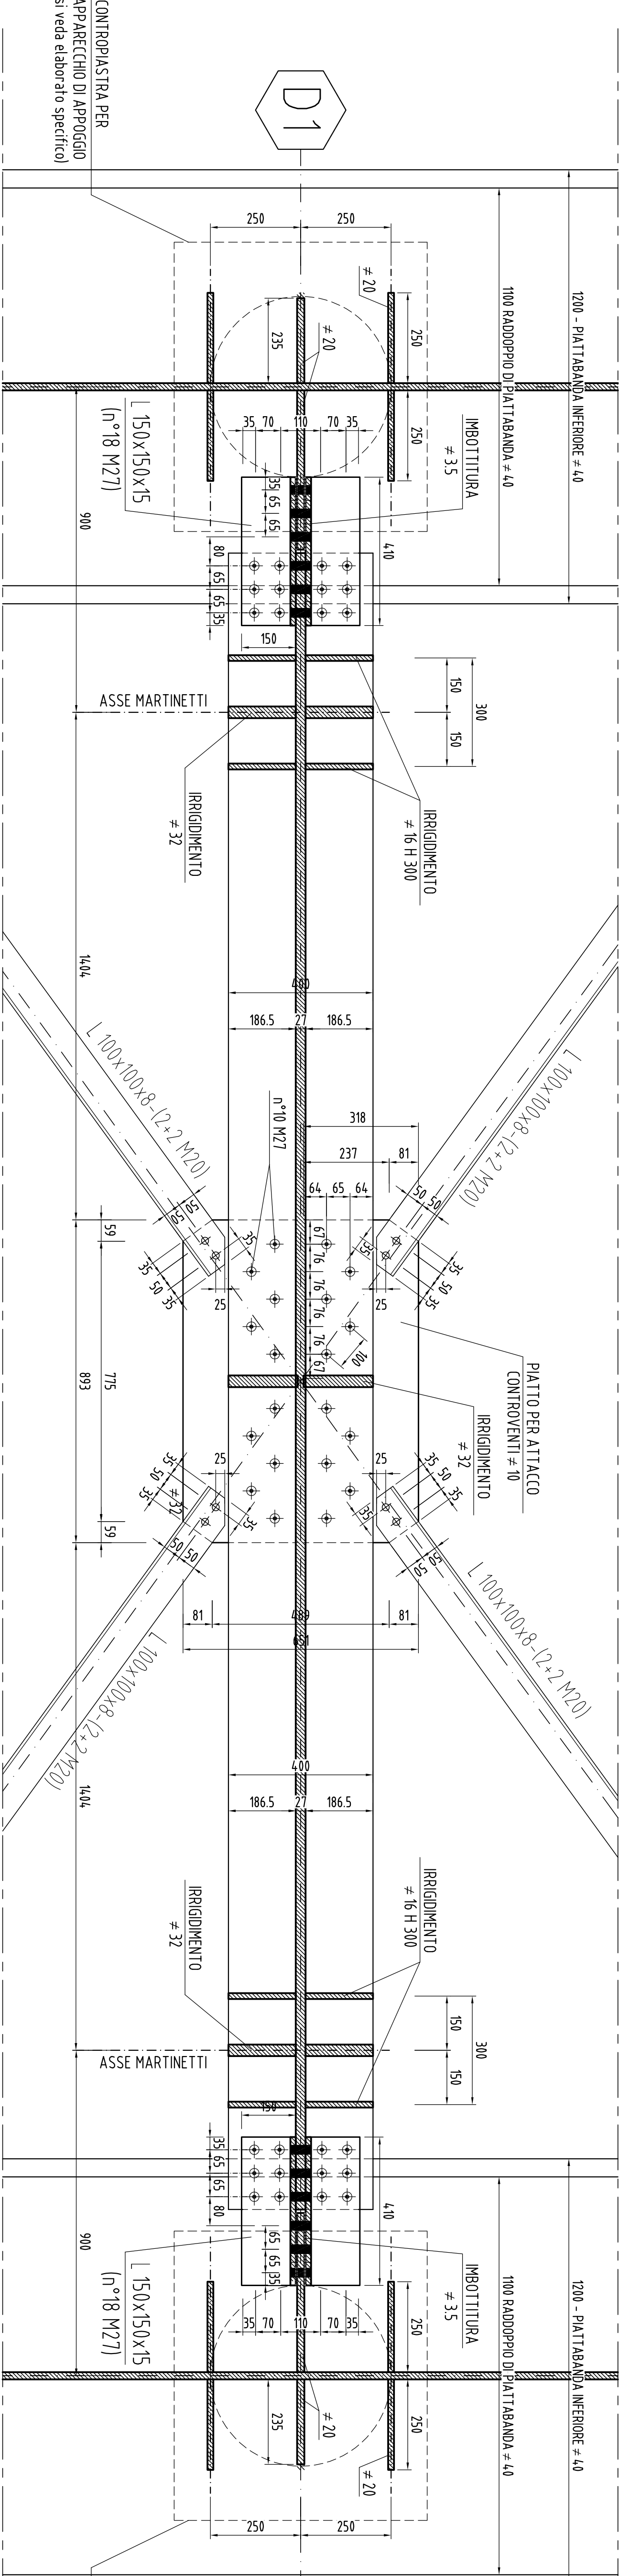

TRAVE 2

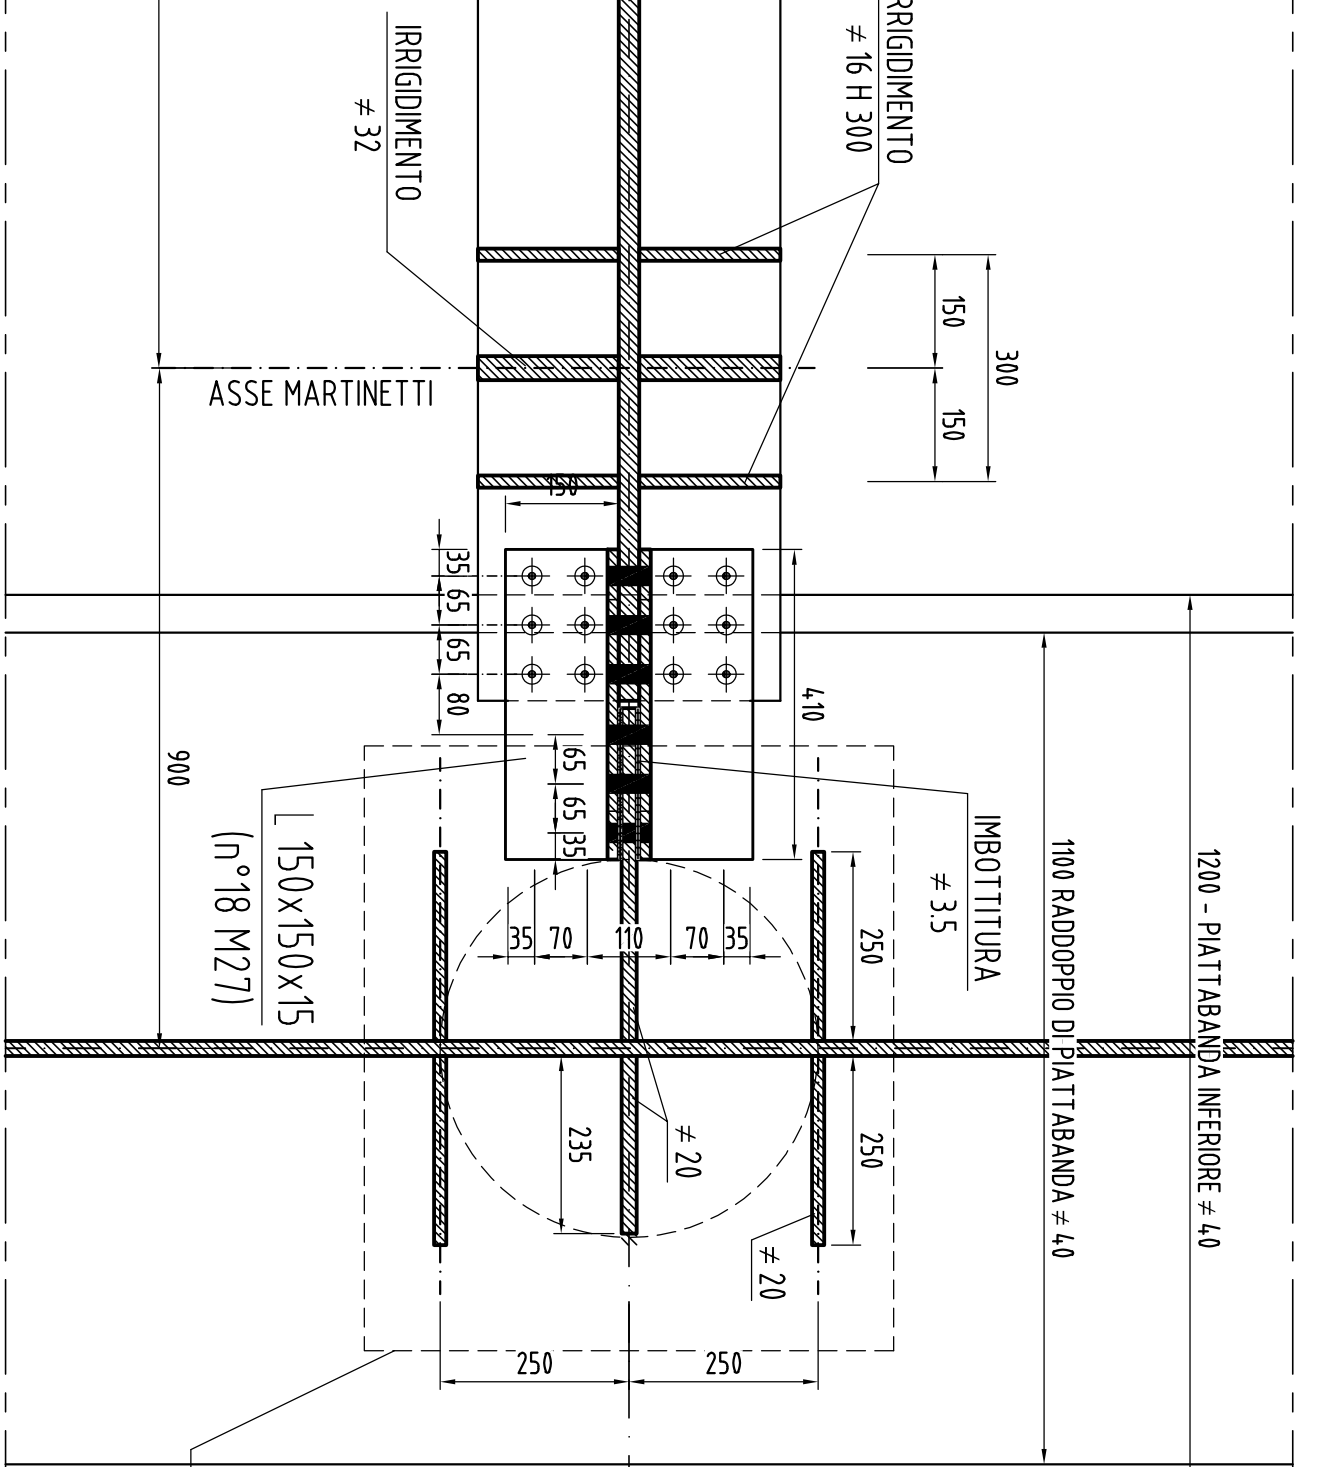

PIANTA INFERIORE TIPO D1

Scala: 1:10


PIANTA SUPERIORE TIPO D1

Scala: 1:10

SIMBIOLOGIA:

Φ M10 \bullet M12 \square M14 \blacktriangle M16 \blacklozenge M18 \blacklozenge M20 \blacklozenge M22 \blacklozenge M24 \blacklozenge M27
 Isp: \square 15mm \square 15mm \square 17mm \square 19mm \square 21mm \square 23mm \square 25mm \square 29mm

KEY PLAN

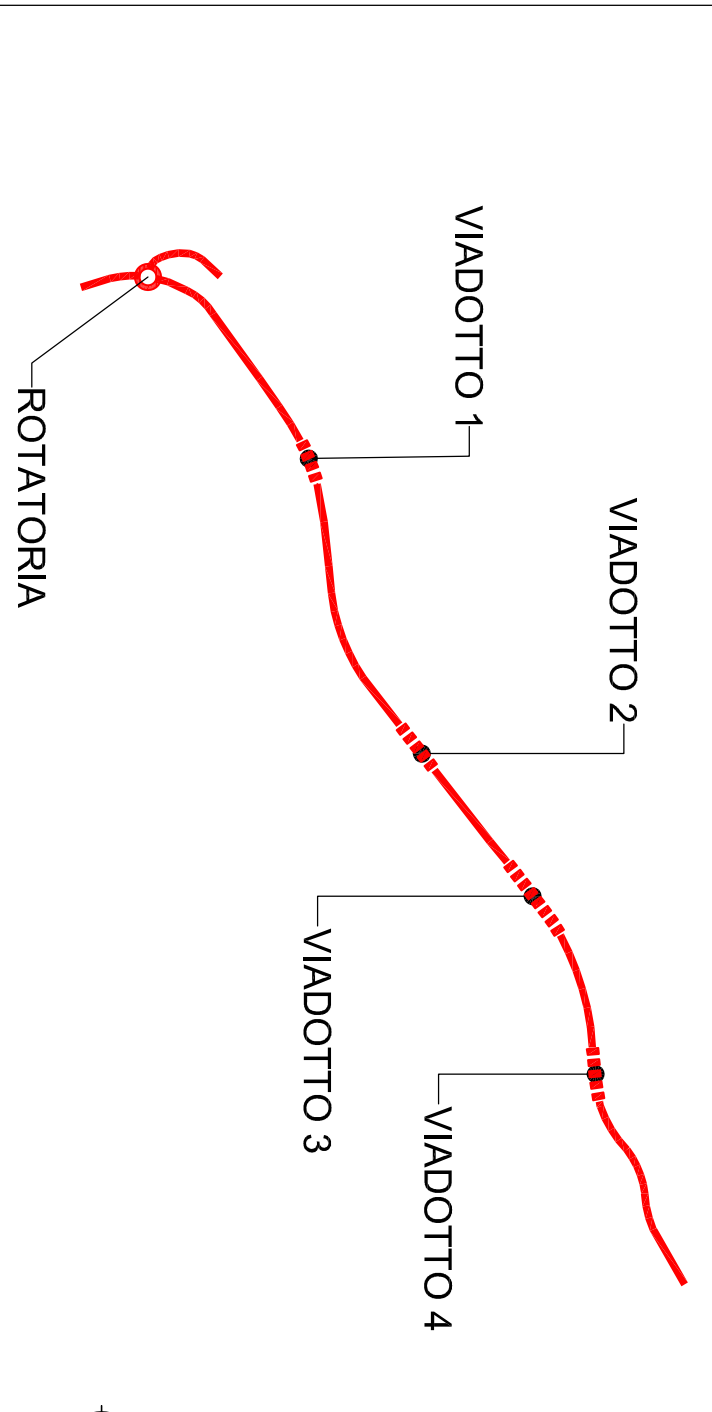

Sanas
 GRUPPO FS ITALIANE
 Direzione Progettazione e Realizzazione Lavori
ADEGUAMENTO S.S. n°87 "SANNITTICA"
 Interventi localizzati per garantire la percorribilità immediata
 Tratto "Compasso - Bivio S. Elia"
 Lotti A2 e A3

PROGETTO DEFINITIVO 000_C8_150
PROGETTAZIONE:
 PROGETTAZIONE: **bonifica spa**
 RESPONSABILE DELL'INTERVENZIONE: **FRANCHETTI**
 COORDINATORE DELLA SICUREZZA: **FRANCHETTI**
 VISTO IL RESPONSABILE DEL PROCEDIMENTO: **FRANCHETTI**
 05 OM - OPERE D'ARTE MAGGIORI
 05.04 V04
 Caratteristiche metallica impalcato: Diadrommi tipici di appoggio
 CODICE PROGETTO: **DFCIB01501**
 CODICE TITOLO: **100V1041STRICP09**
 REVISIONI:
 A: EMISSIONE
 B:
 C:
 D:
 E:
 F:
 G:
 H:
 I:
 J:
 K:
 L:
 M:
 N:
 O:
 P:
 Q:
 R:
 S:
 T:
 U:
 V:
 W:
 X:
 Y:
 Z: