TOMBINO IDRAULICO SCATOLARE TIPO 150x150

SCALA 1:50

SEZIONE TIPICA SCATOLARE

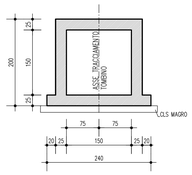

PIANTA

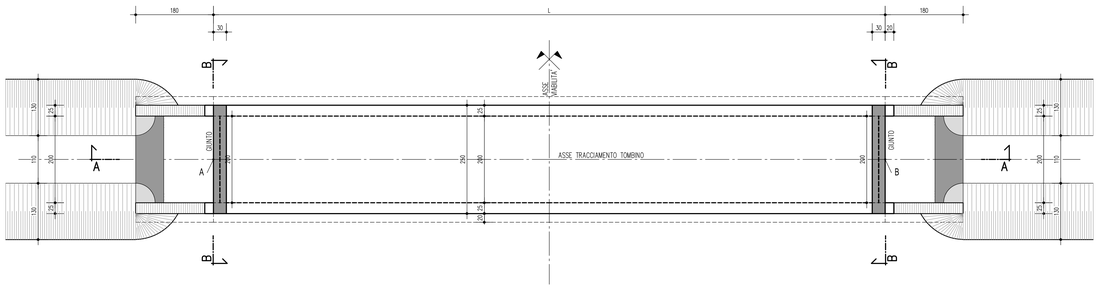

VISTA FRONTALE TESTATA

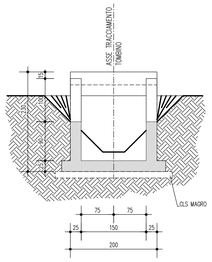

SEZIONE A–A IN ASSE TOMBINO

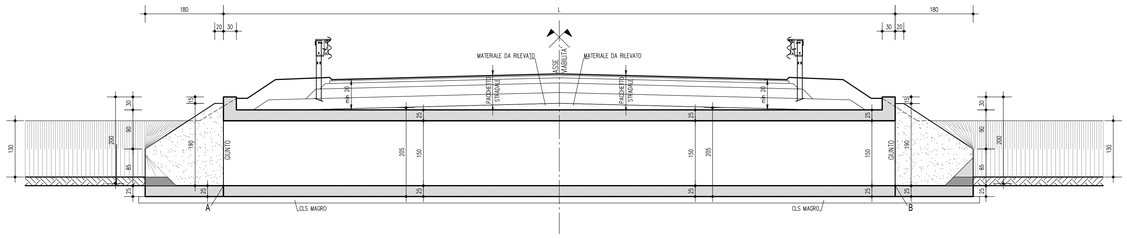

TOMBINO IDRAULICO SCATOLARE TIPO 200x150

SCALA 1:50

SEZIONE TIPICA SCATOLARE

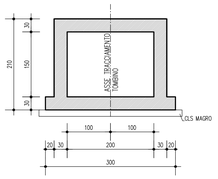

PIANTA

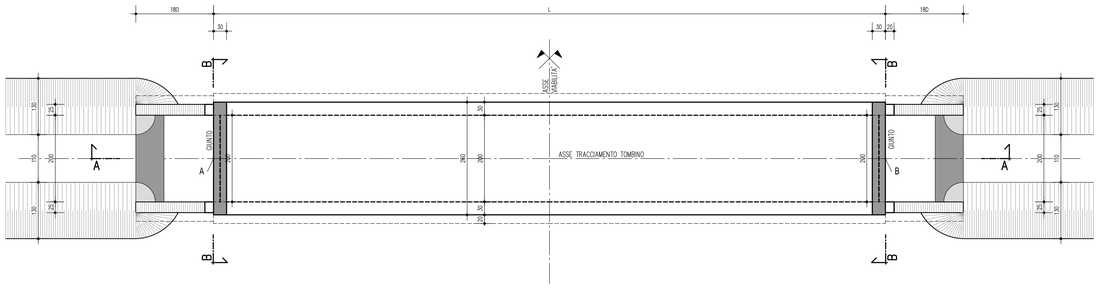

VISTA FRONTALE TESTATA

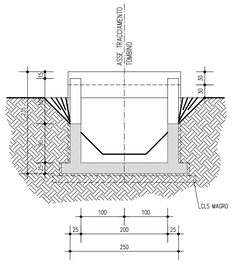

SEZIONE A–A IN ASSE TOMBINO

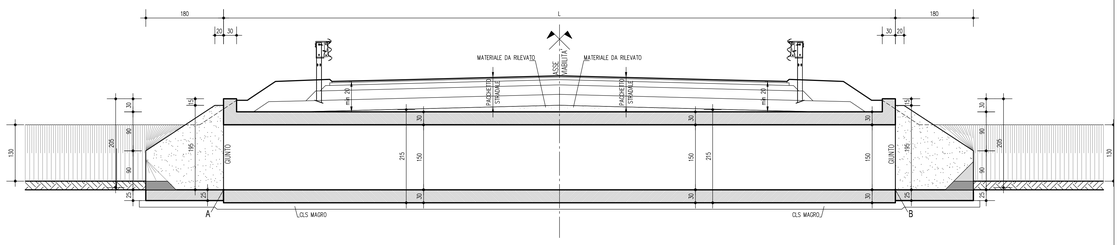

TABELLA PARAMETRICA TOMBINI														
			SCATOLARE(m)					MURI IMBOCCO (m)				RICOPRIMENTO		
COD.WBS	PROGRESSIVA	LUNGHEZZA m	A	B	C	D	E	F	G	H	I	FINO A 2m	FINO A 5m	VALORE CONTROMONTA (cm)
D02DTS04	asse A 0+010	24	2,00	1,50	0,30	0,30	0,30	1,80	0,25	1,75	0,25	x		20
D02DTS05	asse A 0+777	40	1,50	1,50	0,25	0,25	0,25	1,80	0,25	1,70	0,25	x		20

SCHEMA CONTROMONTA

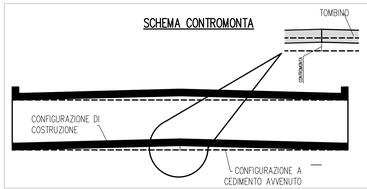

KEY-PLAN

LEGENDA

ELABORATI DI RIFERIMENTO

CARATTERISTICHE DEI MATERIALI

NOTE

IL CONCEDENTE

Regione Emilia-Romagna

IL CONCESSIONARIO

ARC AUTOSTRADA REGIONALE CISPADANA

AUTOSTRADA REGIONALE CISPADANA
DAL CASELLO DI REGGIOLO-ROLO SULLA A22 AL CASELLO DI FERRARA SUD SULLA A13

CODICE C.U.P. EB1808000060009

PROGETTO DEFINITIVO

D02 (EX 1RE) - VARIANTE ALLA S.P. N.41 IN CORRISPONDENZA DEL TRACCIATO CISPADANO - TRATTO TRA S.P. N. 60 E BRESCELLO

OPERE D'ARTE MINORI:OPERE IDRAULICHE, OPERE DI SOSTEGNO

TOMBINI CIRCOLARI E SCATOLARI - ELABORATI TIPOLOGICI

TIPOLOGICI

TOMBINO SCATOLARE - 2.00 X 1.50 - 1.50 X 1.50 -

IL PROGETTISTA
Ing. Rodolfo Biondi
Albo Ing. Modena n° 1256
SITECO s.r.l.

RESPONSABILE INTEGRAZIONE PRESTAZIONI SPECIALISTICHE
Ing. Emilio Salsi
Albo Ing. Reggio Emilia n° 945

IL CONCESSIONARIO
Autostrada Regionale Cispadana S.p.A.
IL PRESIDENTE
Giuseppe Pasquali

REV.	DATA	DESCRIZIONE	REDAZIONE	CONTROLLO	APPROVAZIONE
G					
F					
E					
D					
C					
B					
A	17.04.2012	EMISSIONE	W.GIANAROLI	R.BIONDI	E.SALSI

IDENTIFICAZIONE ELABORATO

NUM. PROGR.	FASE	LOTTO	GRUPPO	CODICE OPERA NRG	TIPOLOGIA OPERA	NAROO	TIPO ELABORATO	PROGRESSIVO	REV.	DATA: MAGGIO 2012
4963	PD	0	D02	DTS02	0	ON	TP	01	A	SCALA: VARIE

IL PRESENTE DOCUMENTO NON POTRA' ESSERE COPIATO, RIPRODOTTO O ALTRIMENTI PUBBLICATO, IN TUTTO O IN PARTE, SENZA IL CONSENSO SCRITTO DEL CONCEDENTE. OGNI UTILIZZO NON AUTORIZZATO SARA' PERSEGUITO A NORMA DI LEGGE.
THIS DOCUMENT MAY NOT BE COPIED, REPRODUCED OR PUBLISHED, EITHER IN PART OR IN ITS ENTIRETY, WITHOUT THE WRITTEN PERMISSION OF ARCCIS CONCESSIONA. UNAUTHORIZED USE WILL BE PROSECUTED BY LAW.

scala di stampa 1:1