PLANIMETRIA INDIVIDUAZIONE DELL'OPERA

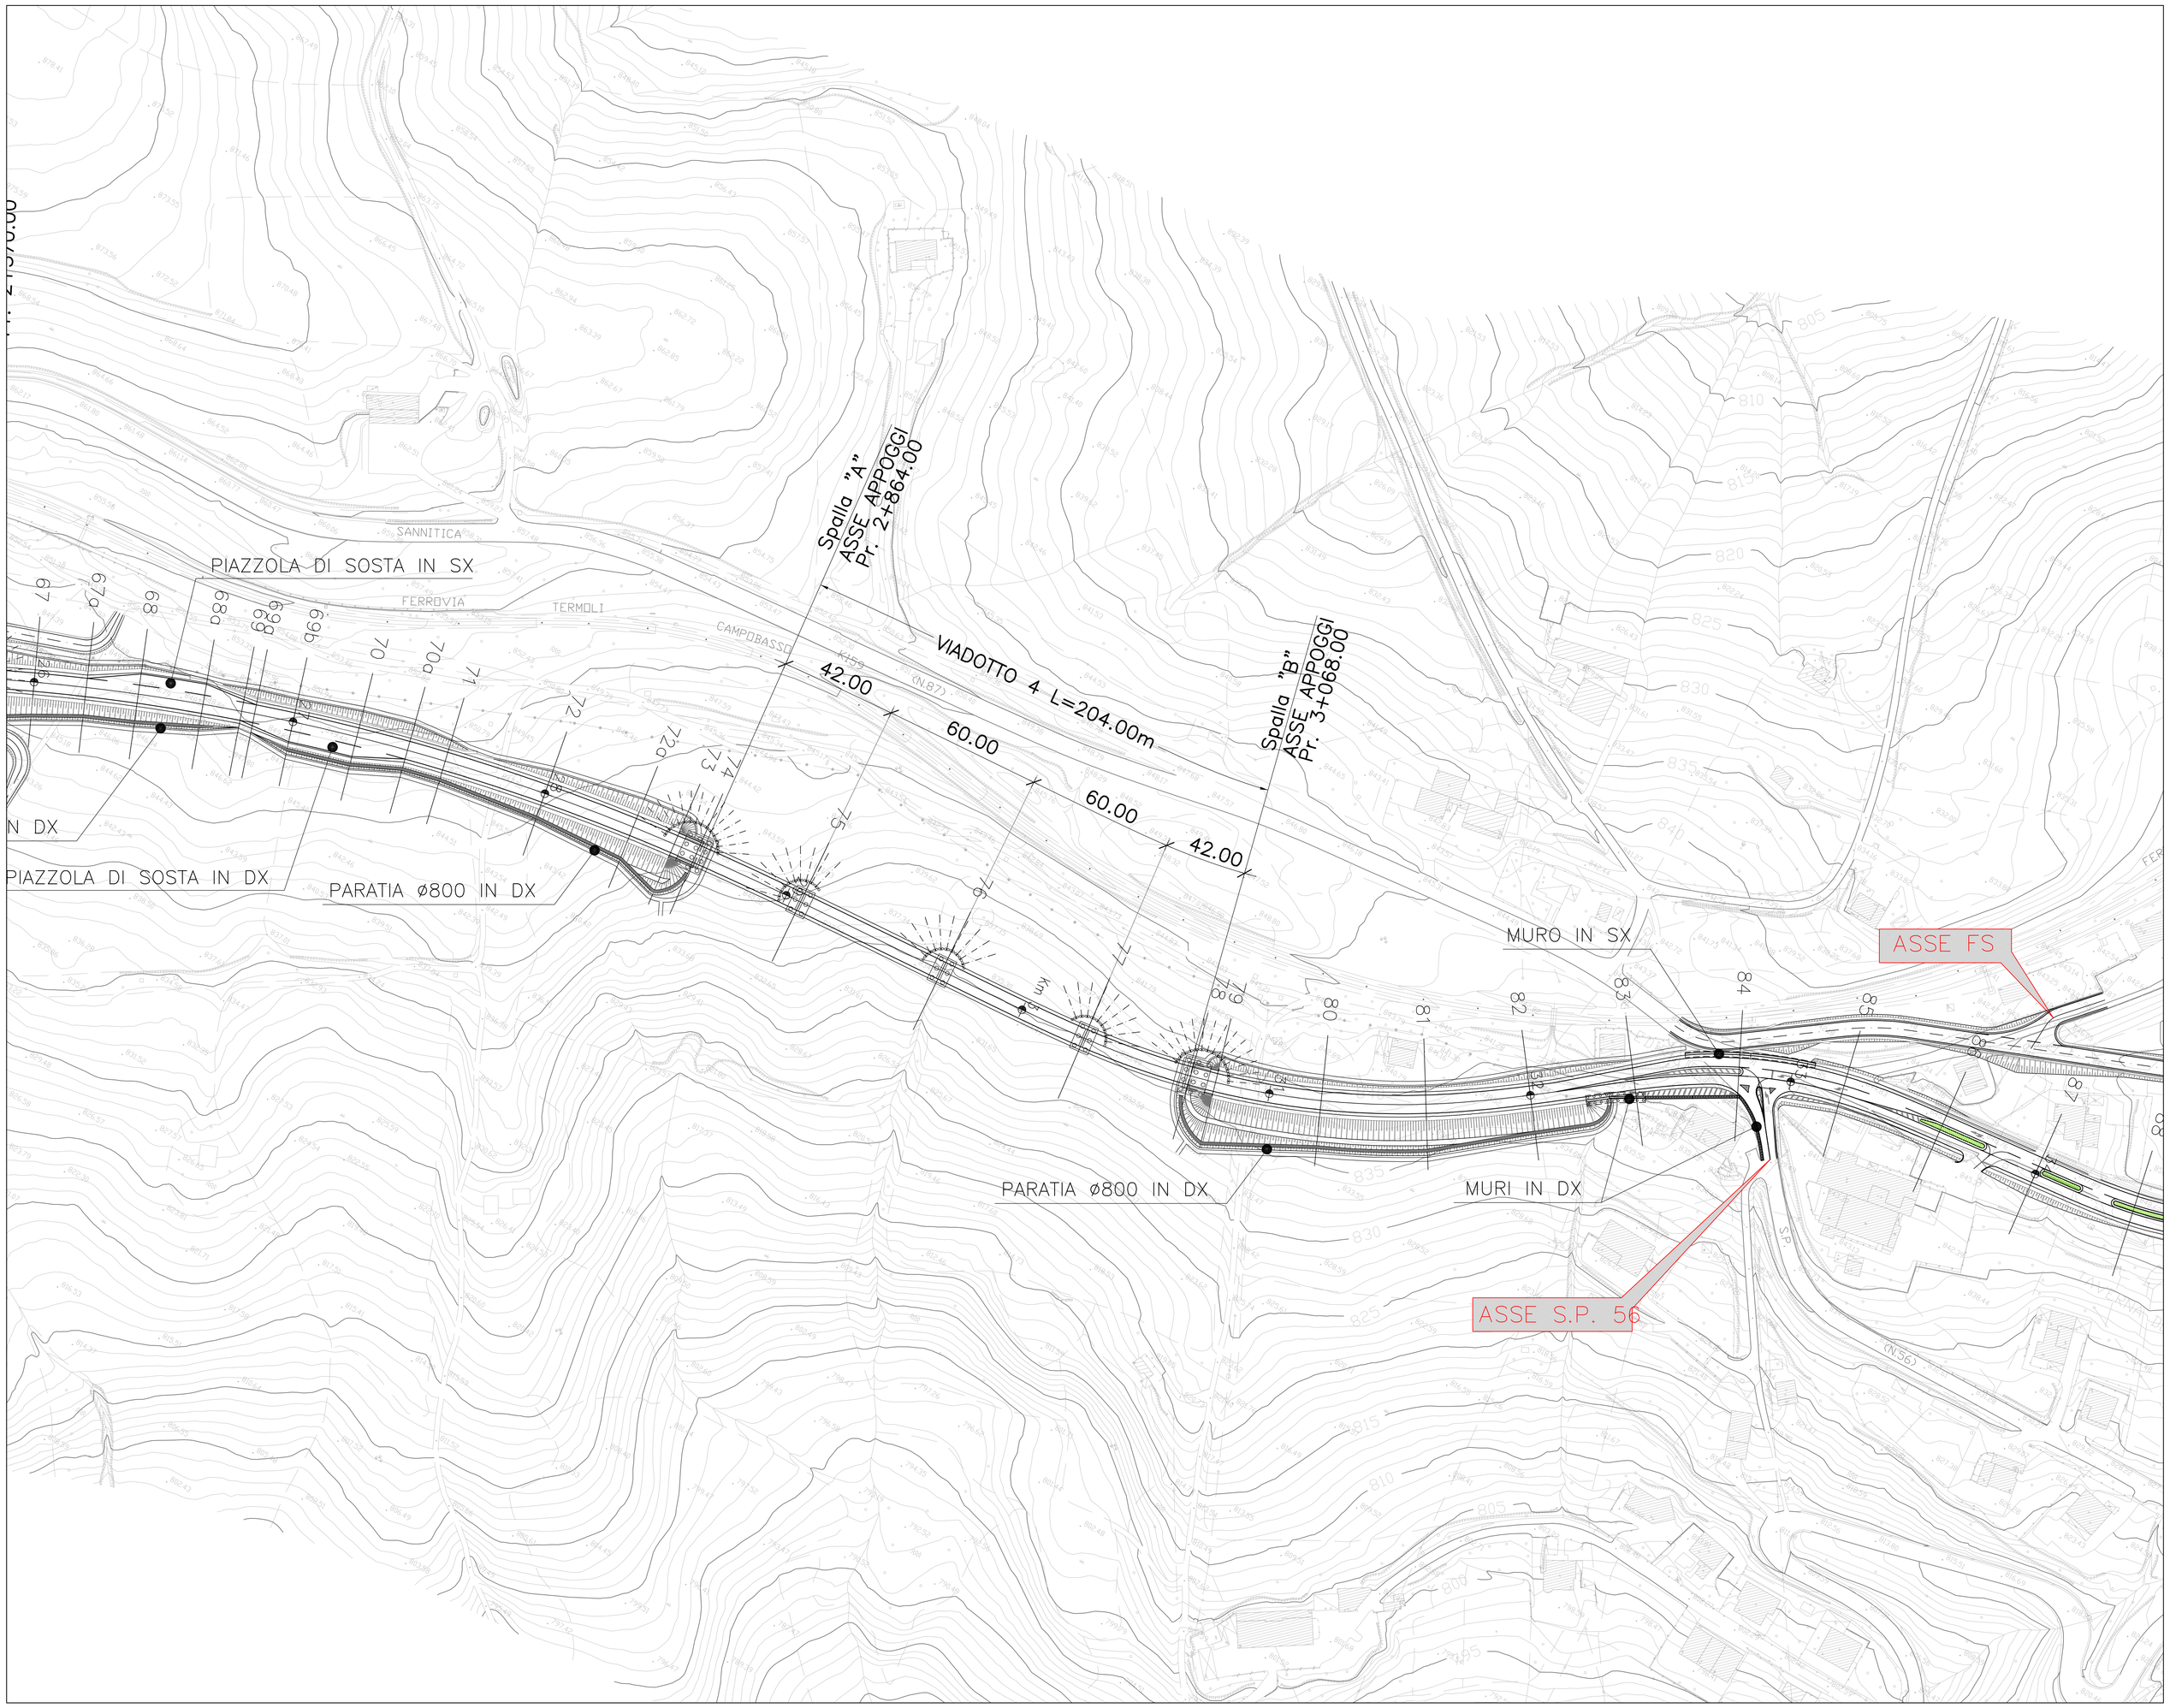

KEY PLAN

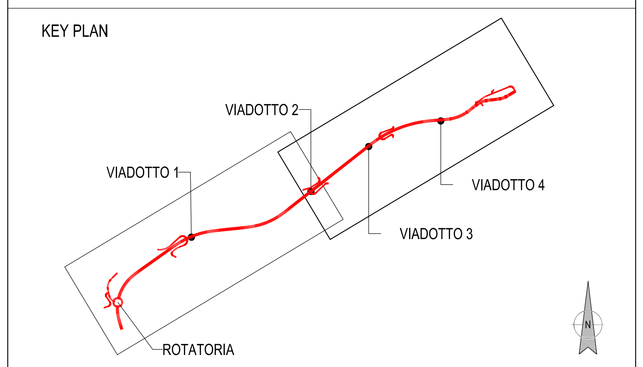

anas
GRUPPO FS ITALIANE

Direzione Progettazione e Realizzazione Lavori

ADEGUAMENTO S.S. n°87 "SANNITICA"

Interventi localizzati per garantire la percorribilità immediata
Tratto "Campobasso – Bivio S.Elia"
Lotti A2 e A3

PROGETTO DEFINITIVO

COD. CB 150

PROGETTAZIONE:

(Mandataria)
bonifica spa

(Mandante)
SPG Geotechnics Geology Structures Offshore

(Mandante)
FRANCHETTI

PROGETTISTA:
Ing. Franco Persio Bocchetto – Ordine Ing. Roma n.18664–Sez A
Ing. Luigi Albert – Ordine Ing. Milano n.14725–Sez A
Ing. Paolo Franchetti – Ordine Ing. Vicenza n.2013–Sez A

GEOLOGO:
Geol. Dott. Anna Maria Bruno
Ordine Geol. Lazio n. 1531

RESPONSABILE DELL'INTEGRAZIONE DELLE DISCIPLINE SPECIALISTICHE:
Ing. Franco Persio Bocchetto – Ordine Ing. Roma n.18664–Sez A

COORDINATORE DELLA SICUREZZA:
Ing. Andrea Maria Enea Failla – Ordine Ing. Catania n.16701

VISTO: IL RESPONSABILE DEL PROCEDIMENTO
Ing. CLAUDIO BUCCI

05 OM–OPERE D'ARTE MAGGIORI
05.04 VI04
Planimetria individuazione dell'opera

CODICE PROGETTO (PROGETTO / LIV. PROG. / ANNO)	NOME FILE T00VI04STRPP01A	REVISIONE	SCALA:
DPCB0150 D 22	CODICE ELAB. T00VI04STRPP01	A	1:1000

REV.	DESCRIZIONE	DATA	REDATTO	VERIFICATO	APPROVATO
C					
B					
A	EMISSIONE	Aprile 2022	Geom. M.Felici	Ing. A.Tosiani	Ing. F.P.Bocchetto