




PIANTA
SCALA 1:50

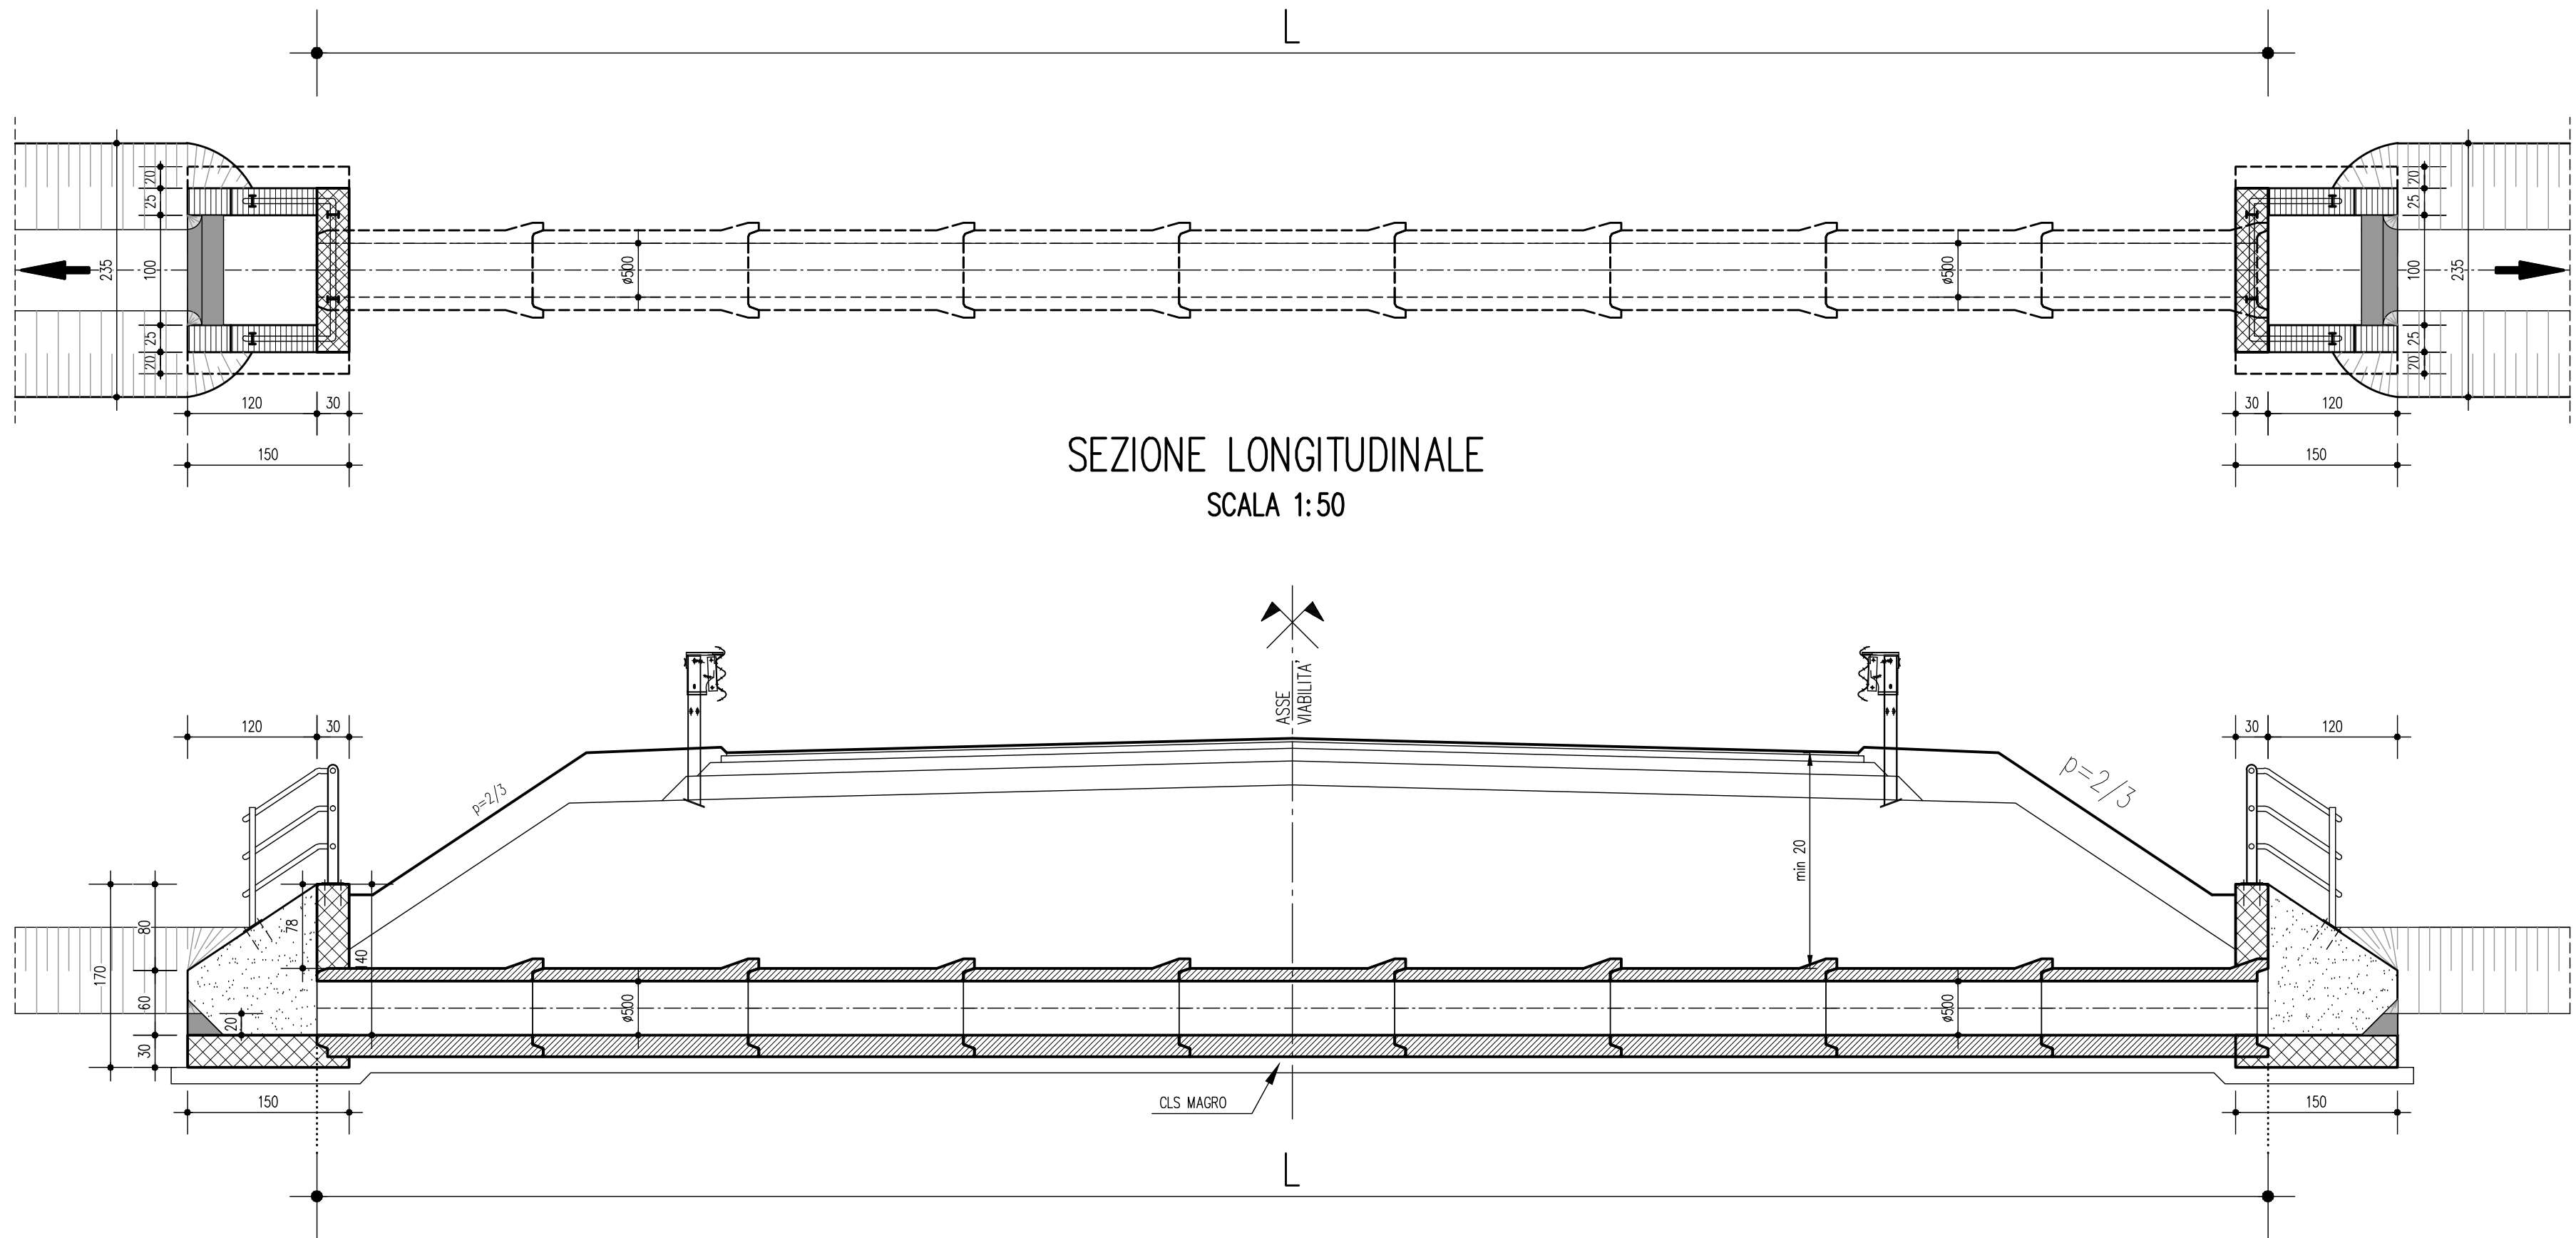


PIANTA
SCALA 1:5

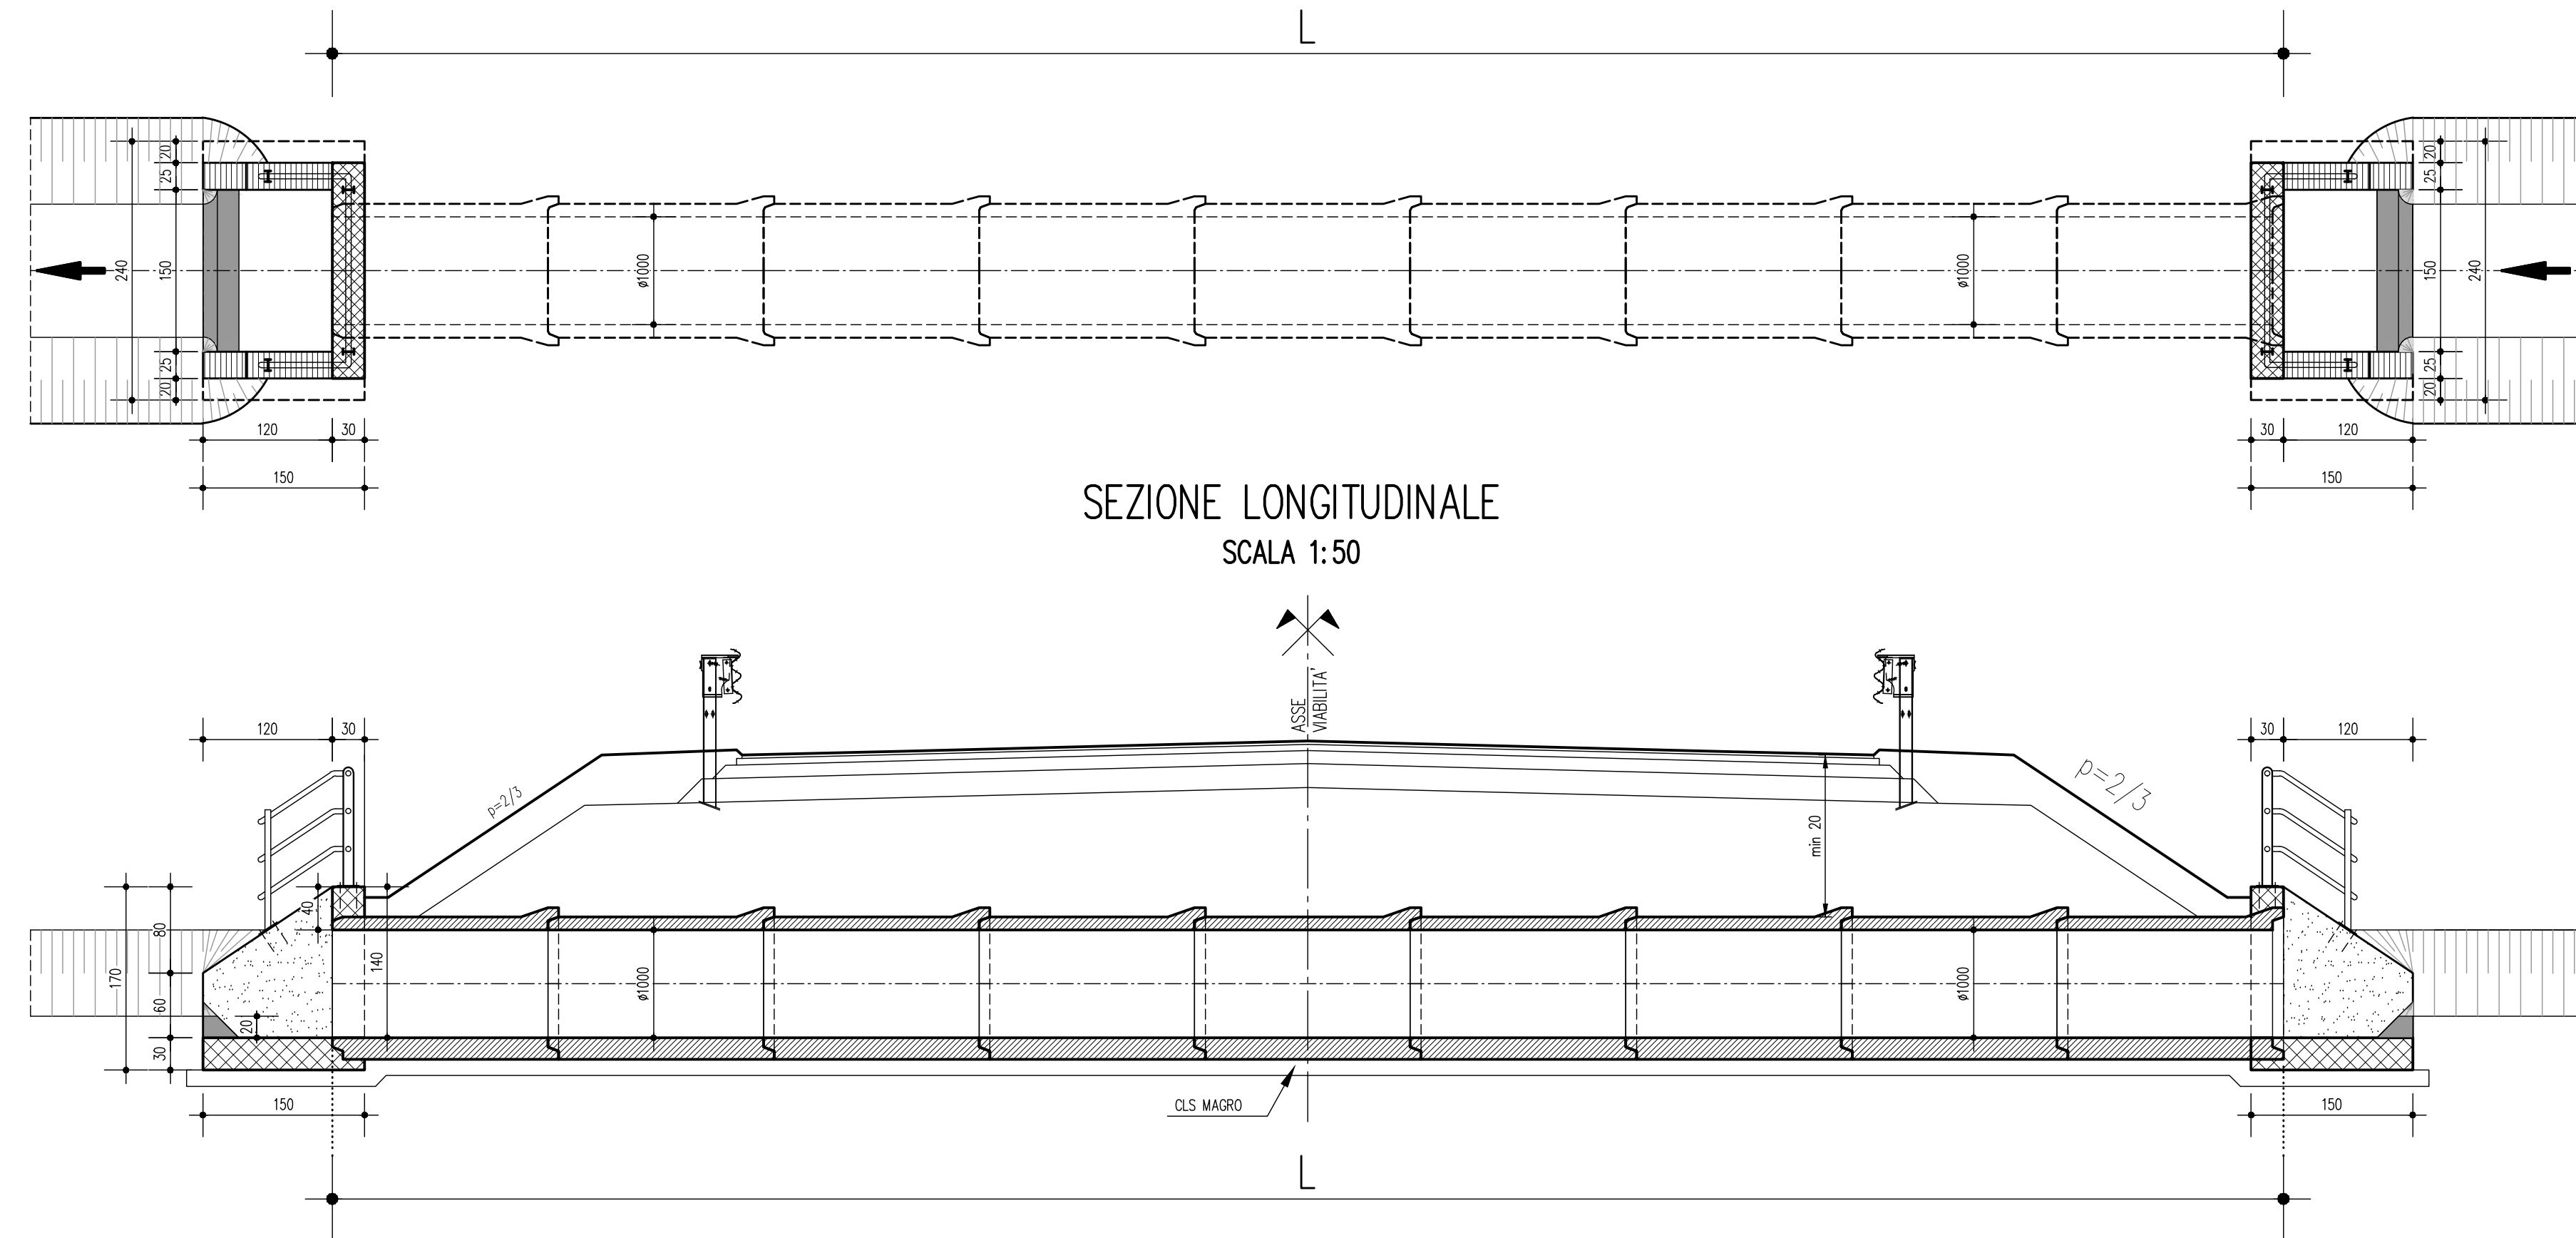


PIANTA
SCALA 1:50

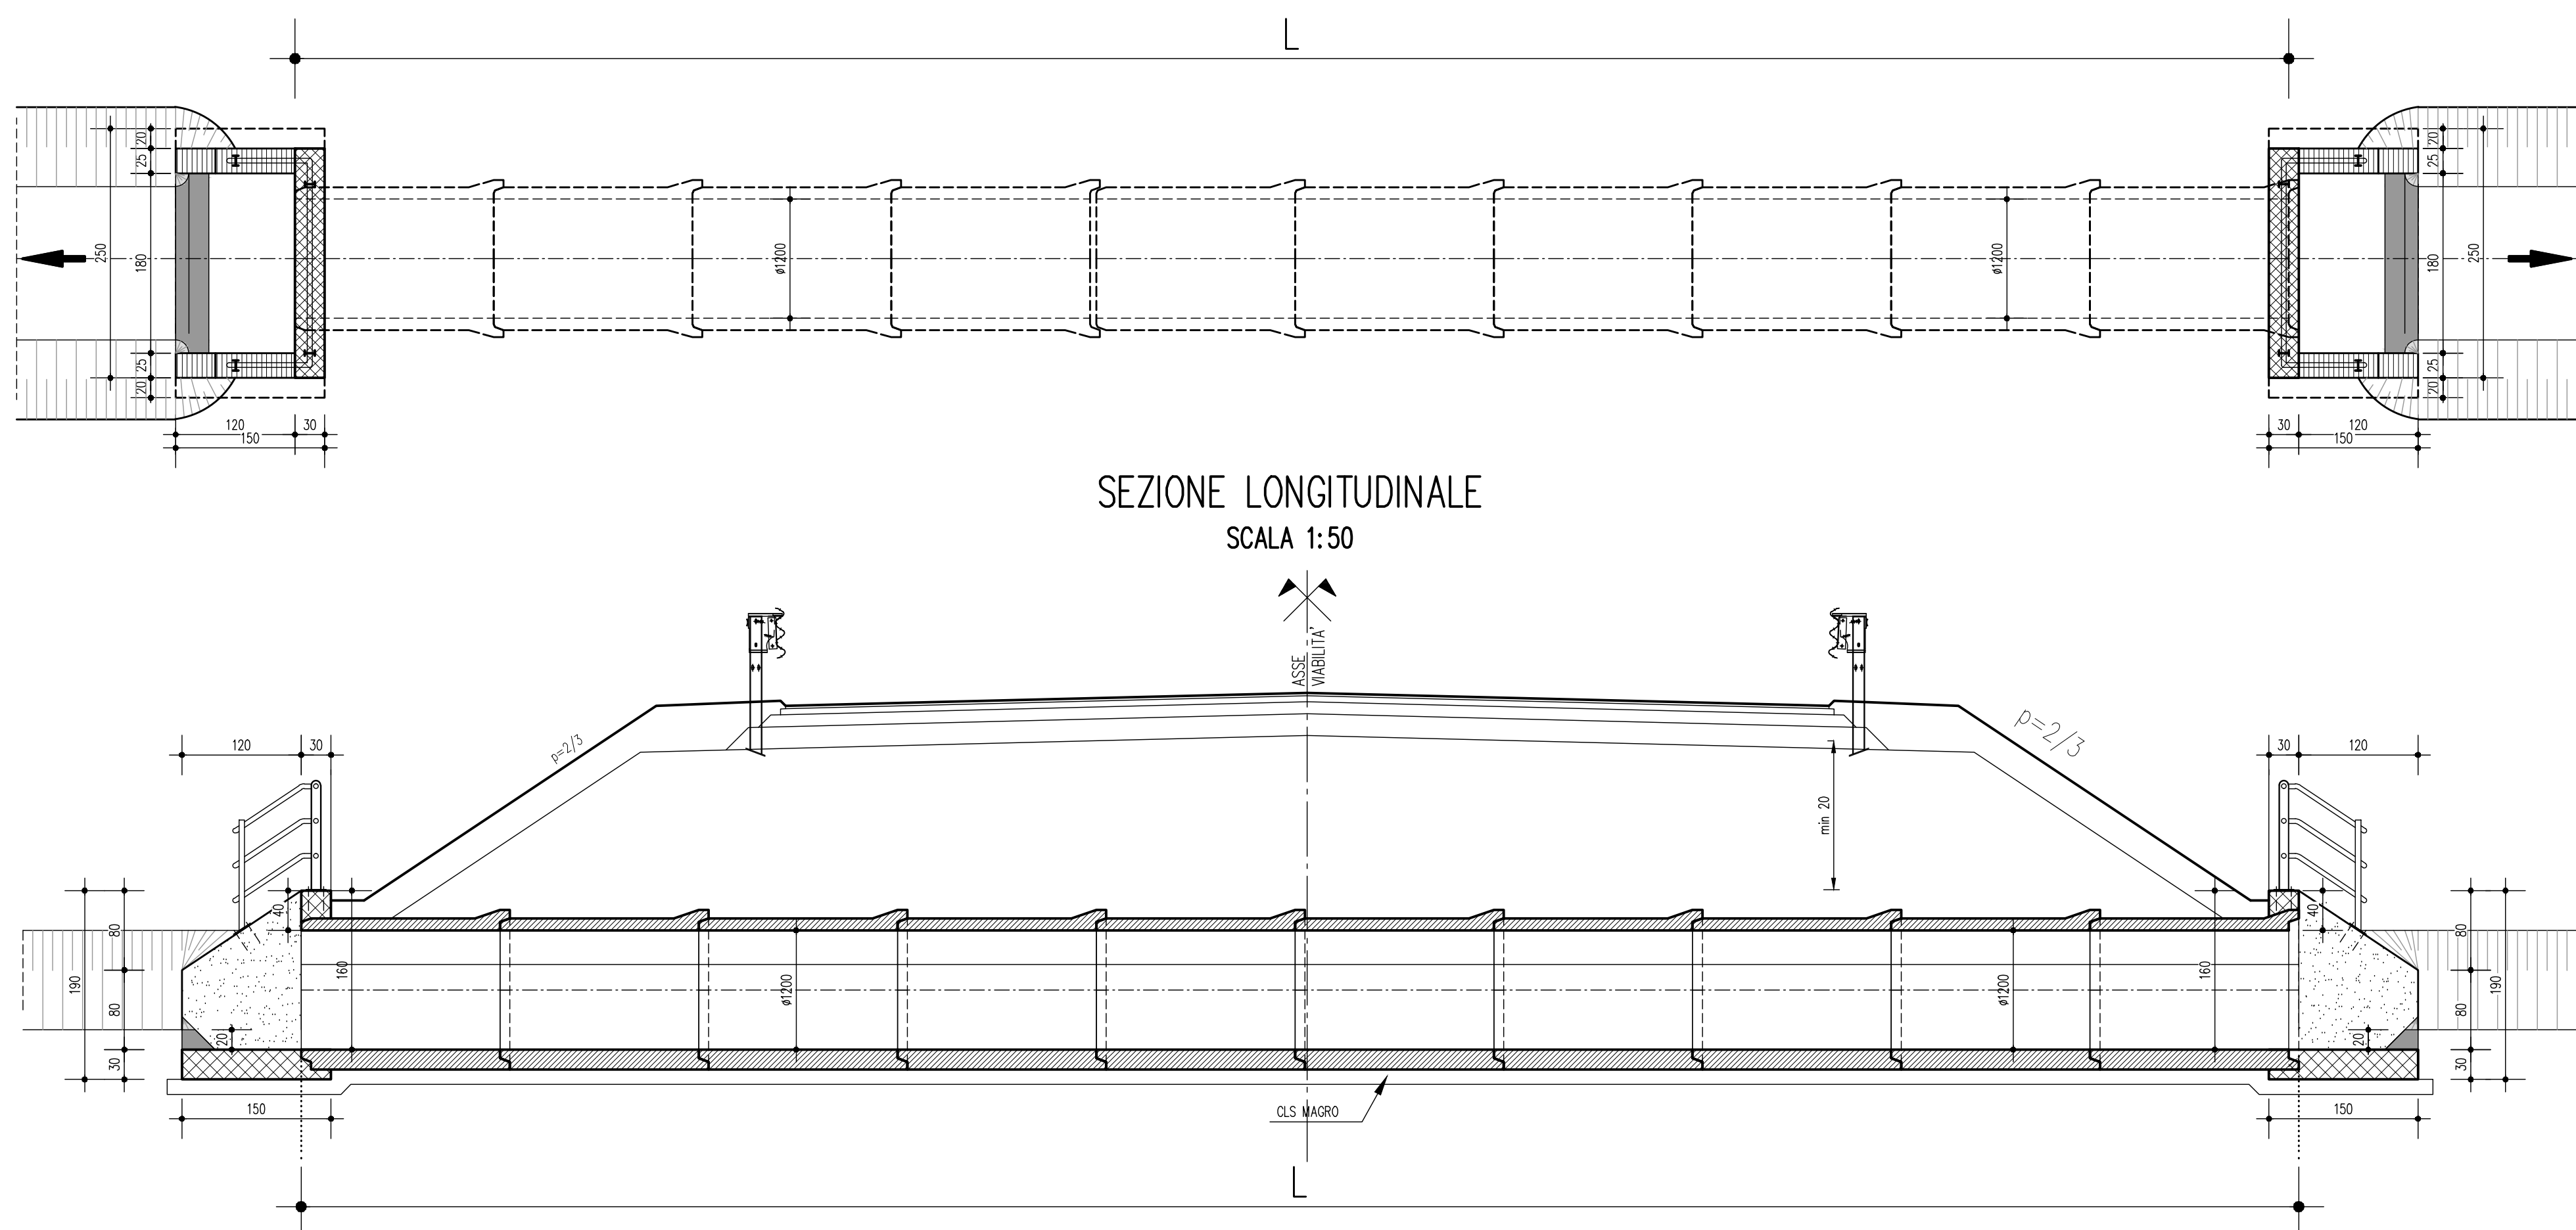


SEZIONE FRONTALE TESTATA
SCALA 1:25

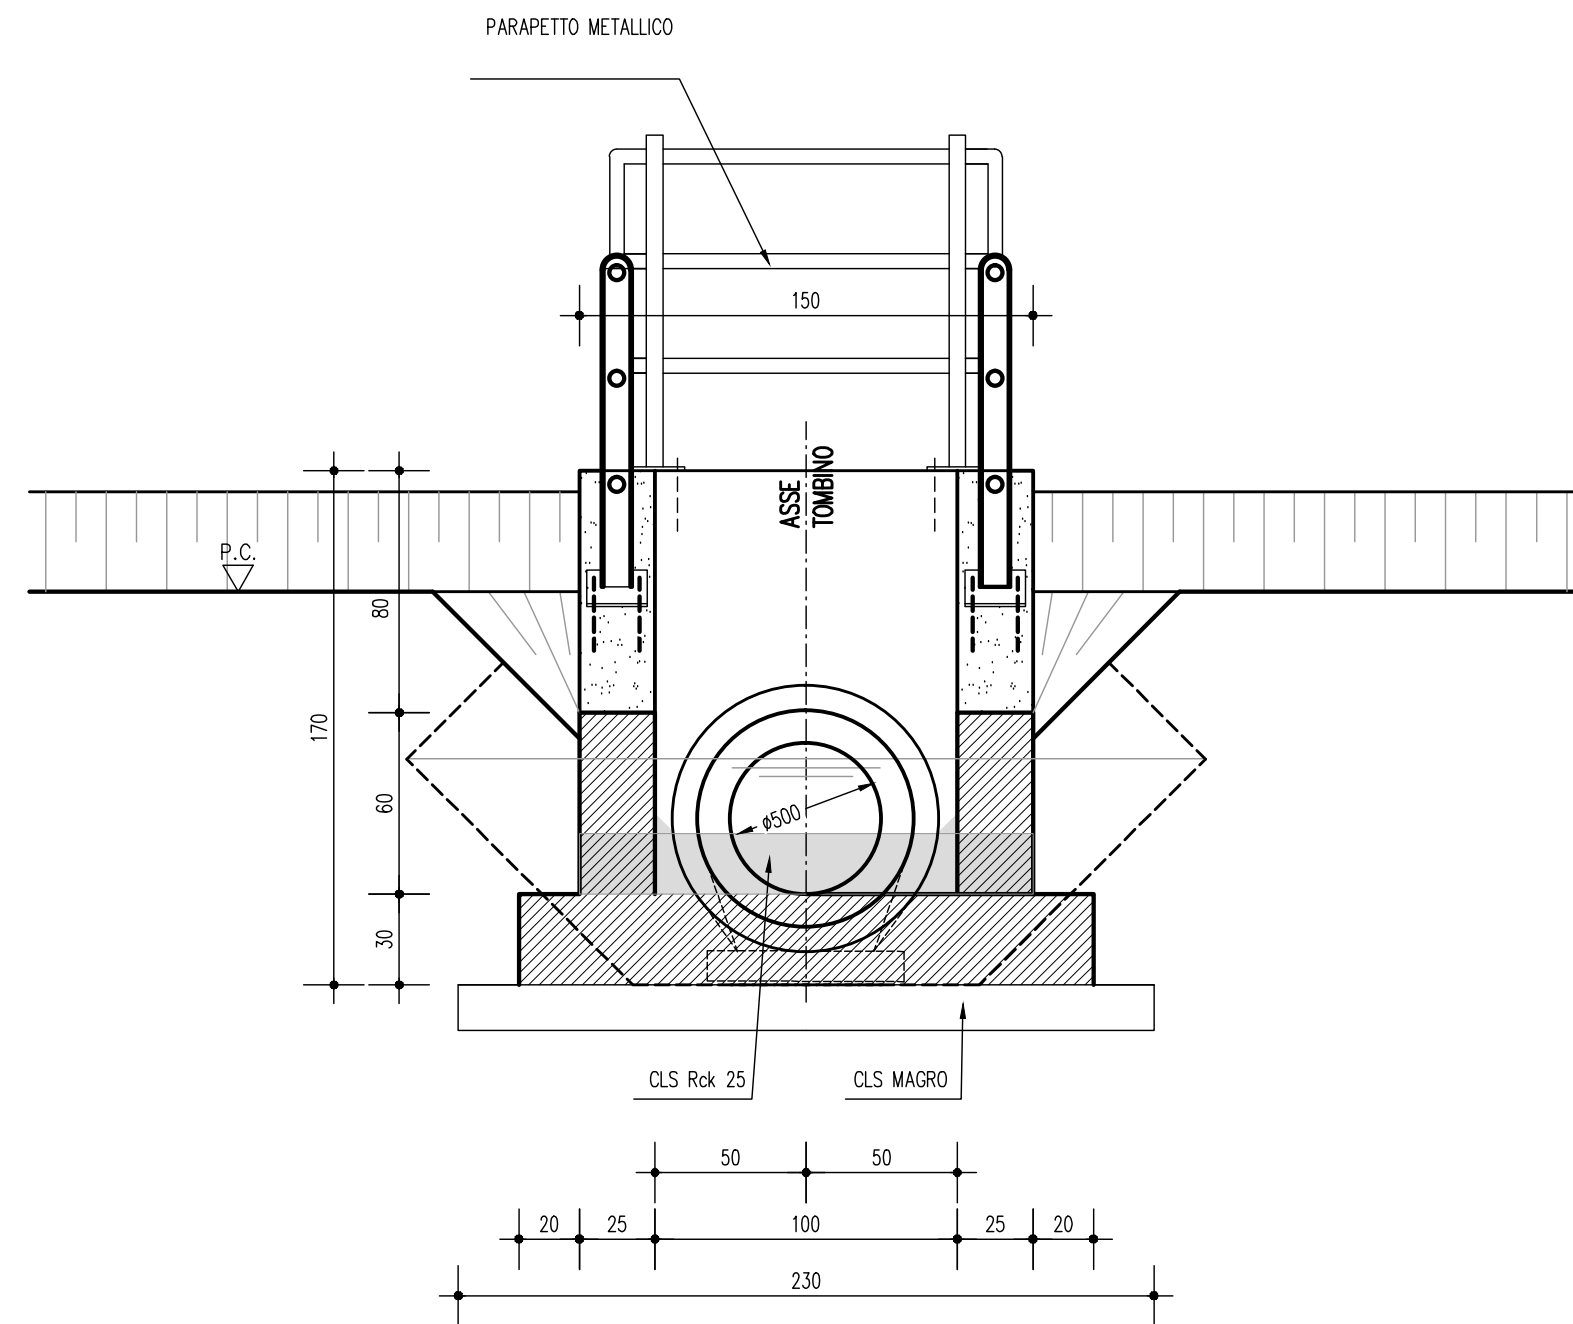



SEZIONE FRONTALE TESTATA
SCALA 1:25

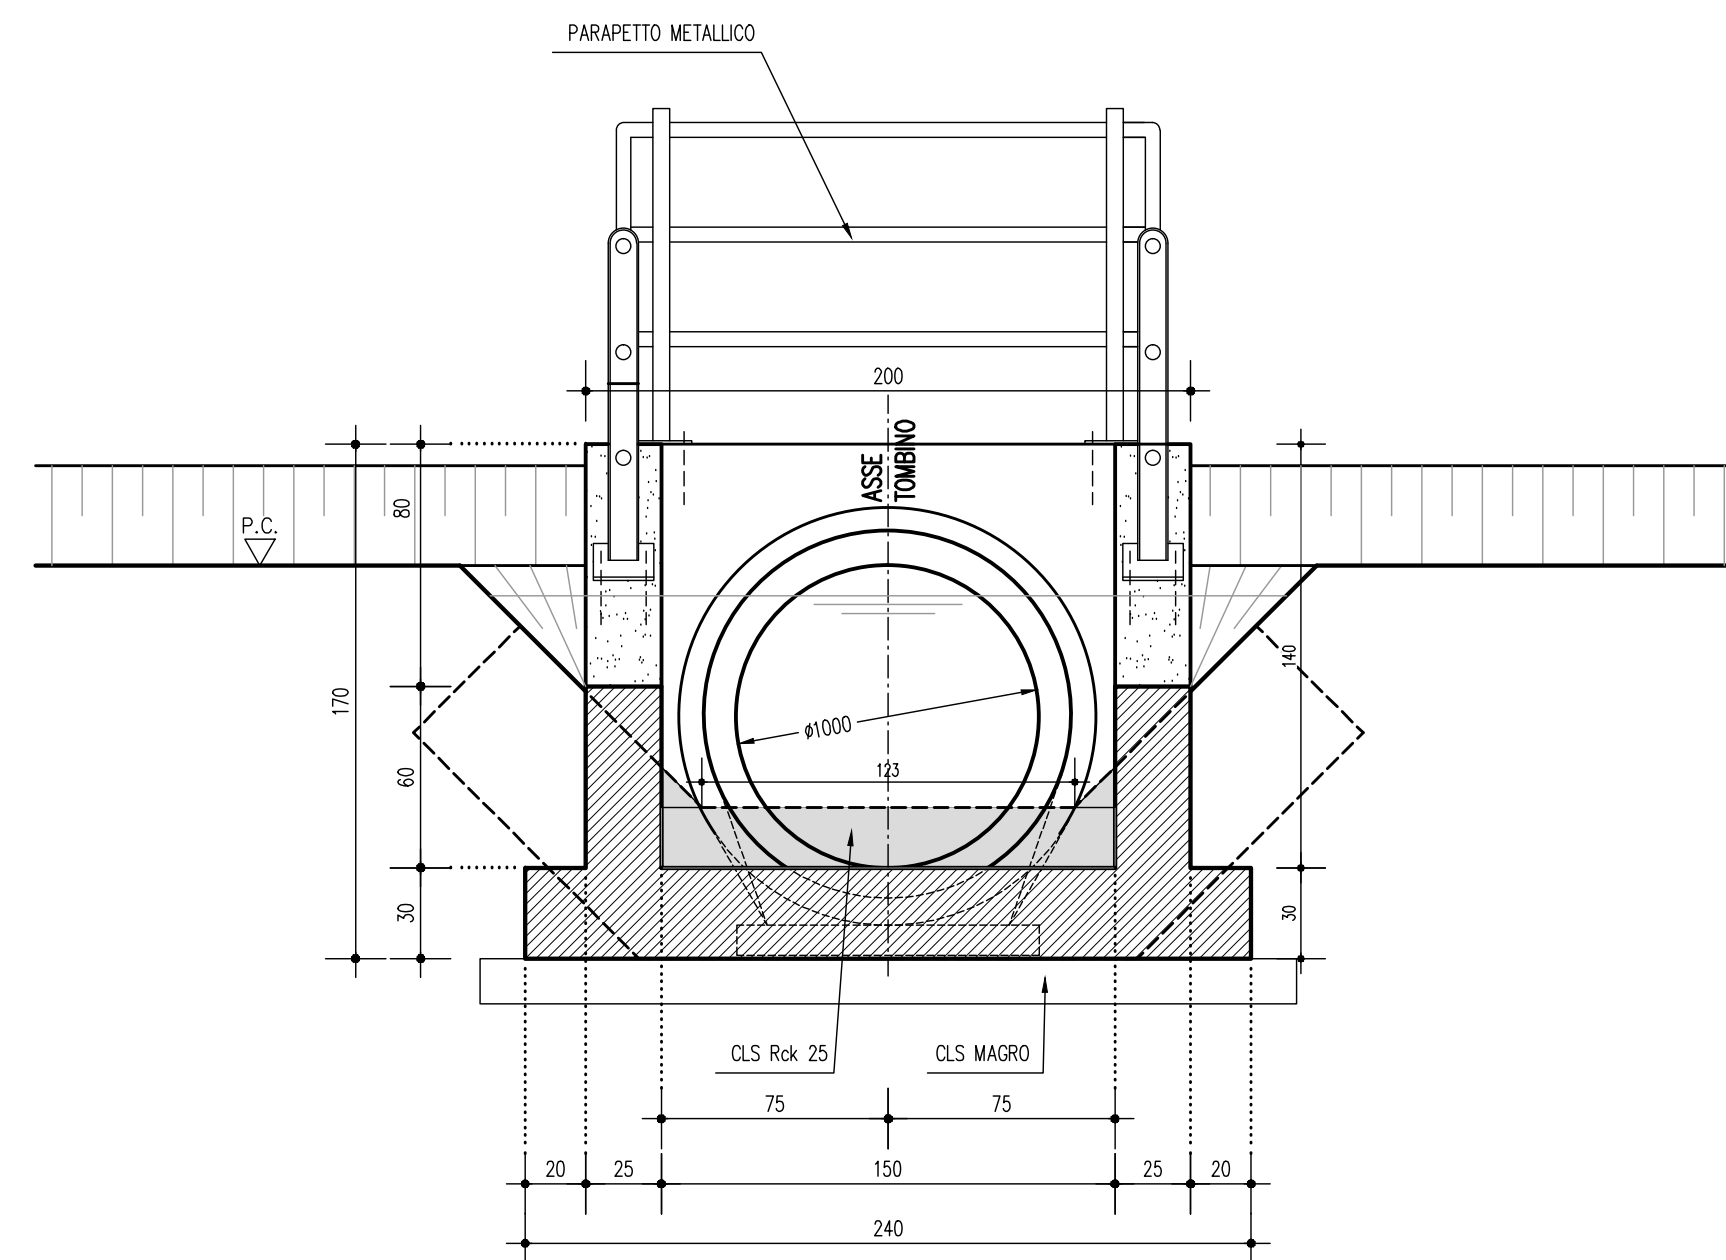

SEZIONE FRONTALE TESTATA
SCALA 1:25

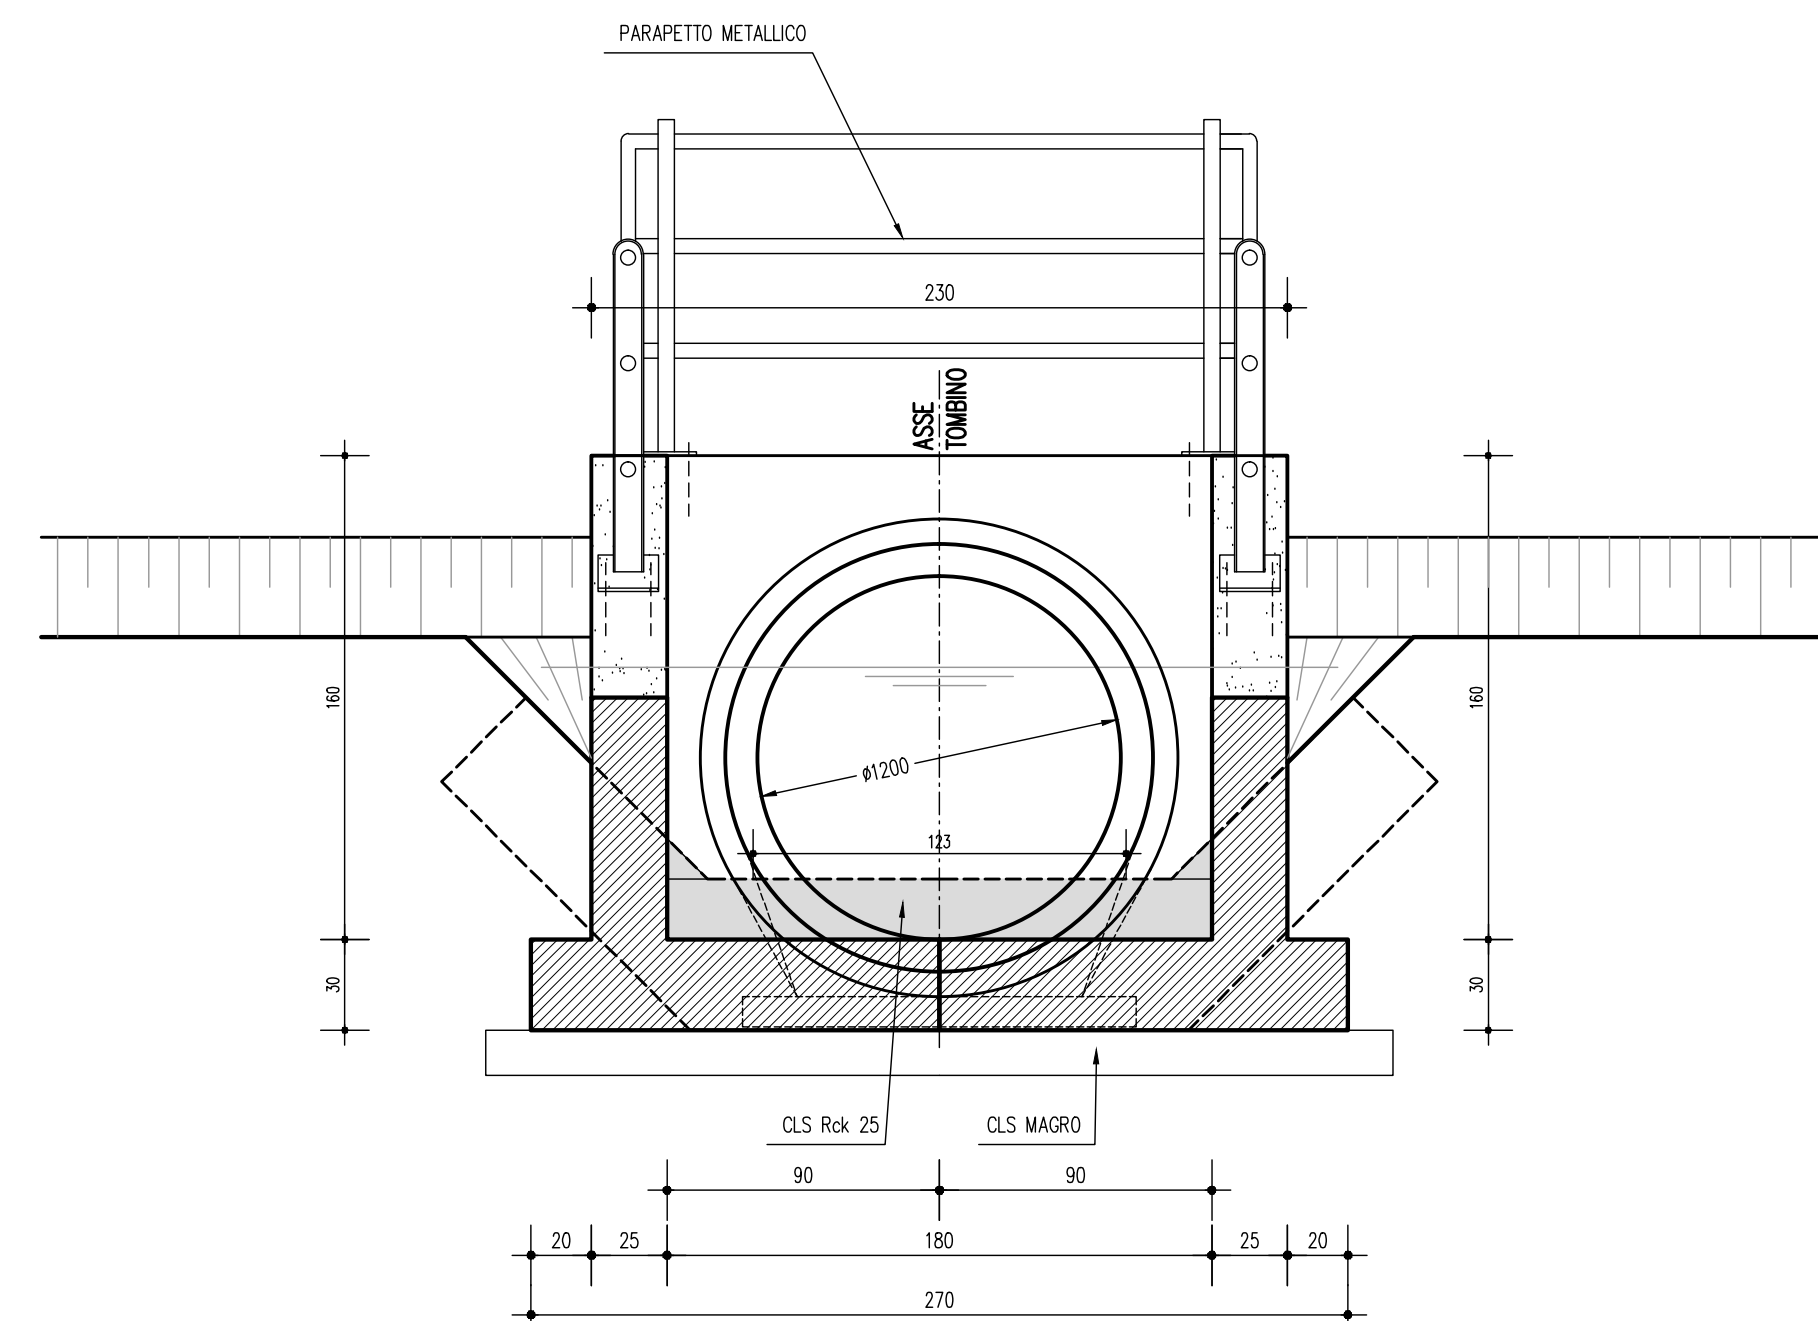

KEY-PLAN

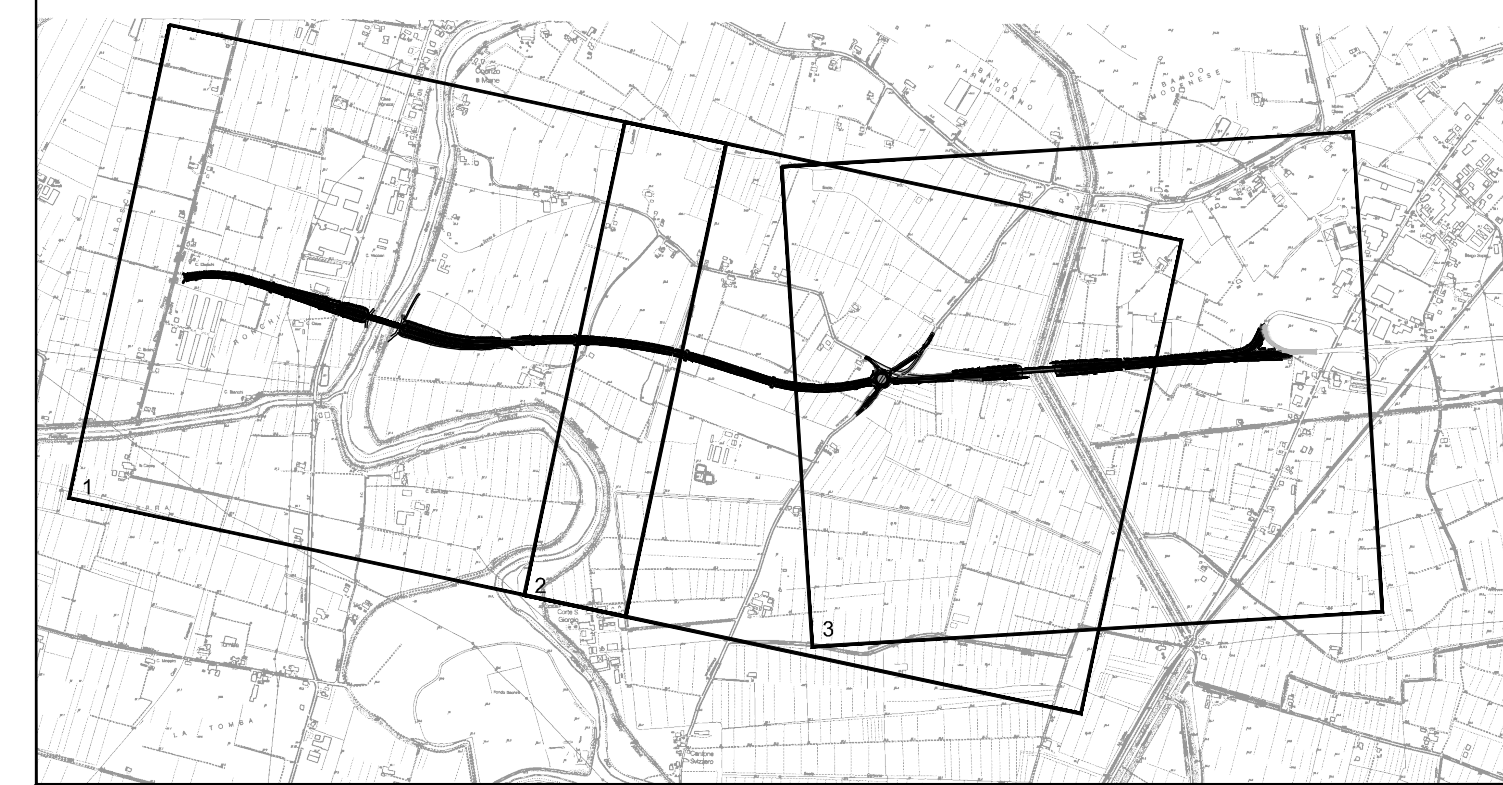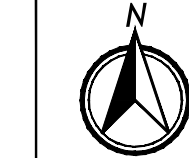


LEGENDA

ELABORATI DI RIFERIMENTO

CARATTERISTICHE DEI MATERIALI

NOTE

TABELLA PARAMETRICA TOMBINI						
TOMBINI		DIMENSIONI				VALORE CONTROMONTA (cm)
COD.WBS	PROGRESSIVA	Ø (m)	L (m)	FINO A 2m	FINO A 5m	
D02DT0P3	asse A 04020	1,00	19	x		20
D02DT0P4	asse A 04260	1,00	21	x		20
D02DT0P5	asse A 14072	1,00	27		x	20
D02DT0P6	asse A 14881	1,00	22	x		20
D02DT0P7	asse A 24300	1,00	21	x		20
D02DT0P8	asse B 04790	1,00	30		x	20
D02DT0P9	asse G 04058	1,00	26	x		20
D02DT0PG5	asse D 04080	0,50	10		x	20
D02DT0C01	asse A 04527	1,00	40	x		20
D02DT0C02	asse A 04580	1,00	43		x	20
D02DT0C03	asse A 14115	1,00	25	x		20
D02DT0C04	asse A 14370	1,00	25	x		20
D02DT0C05	asse A 14500	0,80x0,40	1330	x		20
D02DT0C06	asse A 14655	1,00	33	x		20
D02DT0C07	asse A 24319	1,20	50	x		20
D02DT0C08	asse A 24342	1,20	32	x		20
D02DT0C09	asse A 24372	1,20	62	x		20
D02DT0C10	asse A 24445	0,60	13	x		20
D02DT0C11	asse B 04012	1,20	27	x		20
D02DT0C12	asse B 04450	0,80x0,50	34		x	20
D02DT0C13	asse B 04777	1,00	95	x		20

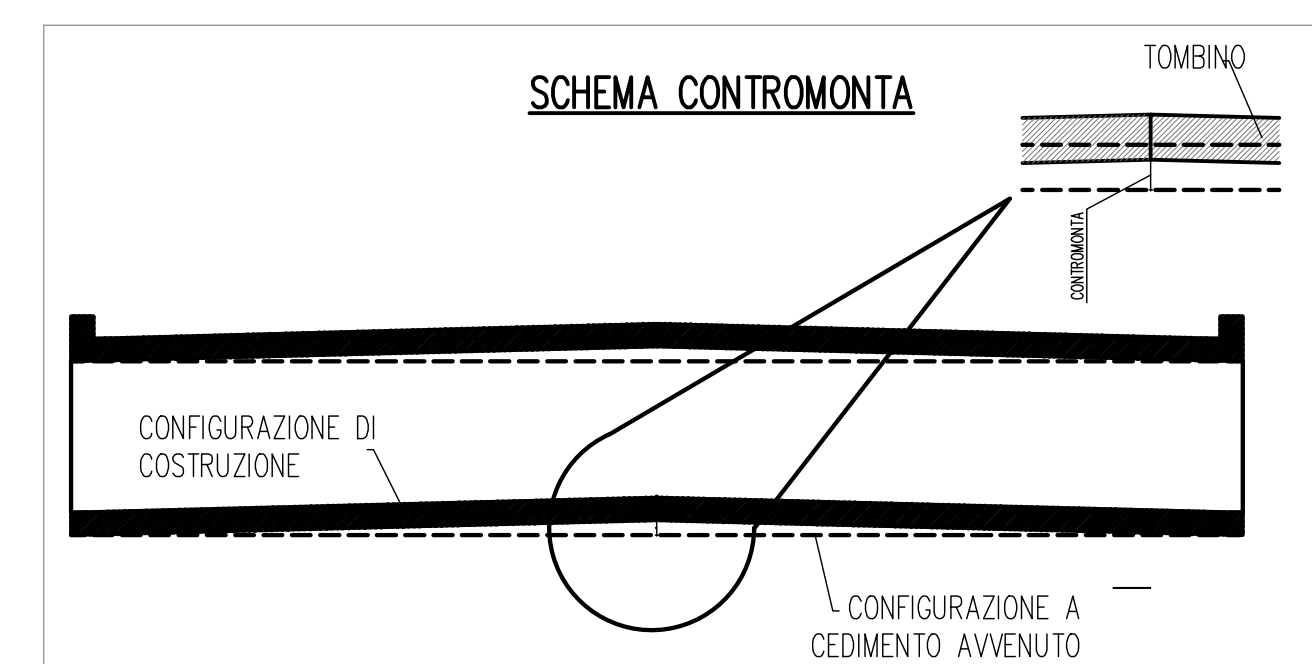

IL CONCEDENTE

 Regione Emilia-Romagna

IL CONCESSIONARIO

ARC AUTOSTRADA REGIONALE CISPADANA

AUTOSTRADA REGIONALE CISPADANA
DAL CASELLO DI REGGIOLO-ROLO SULLA A22
AL CASELLO DI FERRARA SUD SULLA A13

CODICE C.U.P. E81B08000060009


PROGETTO DEFINITIVO

D02 (EX 1RE) - VARIANTE ALLA S.P. N.41 IN CORRISPONDENZA DEL TRACCIATO CISPADANO - TRATTO TRA S.P. N. 60 E BRESCELLO.

OPERE D'ARTE MINORI: OPERE IDRAULICHE, OPERE DI SOSTEGNO

TOMBINI CIRCOLARI E SCATOLARI - ELABORATI TIPOLOGICI

TIPOLOGICI
TOMBINO CIRCOLARE - Ø500 - Ø1000 - Ø1200

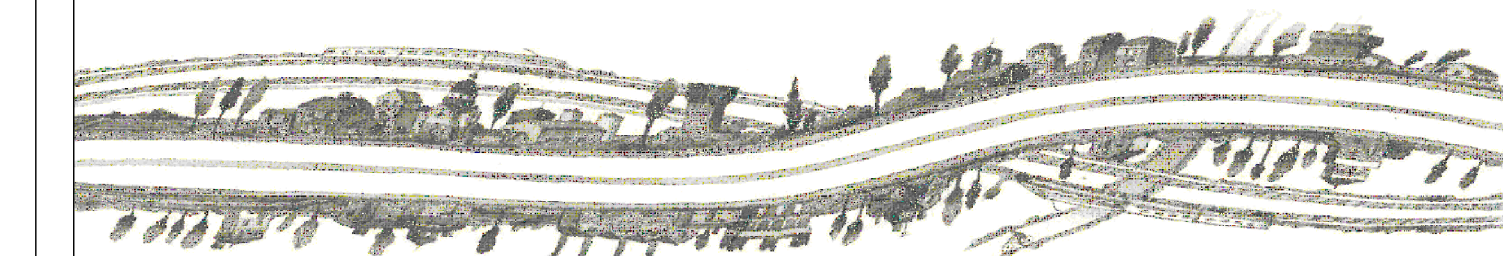

IL PROGETTISTA
Ing. Rodolfo Biondi
Albo Ing. Modena n° 1256

 SITECO s.r.l.
[Handwritten signature]

**RESPONSABILE INTEGRAZIONE
PRESTAZIONI SPECIALISTICHE**
Ing. Emilio Salsi
Albo Ing. Reggio Emilia n° 945



IL CONCESSIONARIO

*Autostrada Regionale
Cinardina S.p.A.*

IL PRESIDENTE
Graziano Patrucco

G									
F									
E									
D									
C									
B									
A	17.04.2012	EMISSIONE				W. GIANAROLI	R. BIONDI	E. SALSI	
REV.	DATA	DESCRIZIONE					REDAZIONE	CONTROLLIO	APPROVAZIONE
IDENTIFICAZIONE ELABORATO									
NEL 4965	IN DATA PD	GIUST. 0	LICENZIATA PER DO2	TITOLI PER LA DTCCO2	ALTA 0	PERIODO DI VALIDITA' QN	PER IL CANTIERE TP	PROSECUIRE 01	SIL A
								DATA MAGGIO 2012	SCALA VARIE

IL PRESIDENTE ACCORDANDO NON POTRÀ ESSERE CONVIATO, IMPEDITO O ALTAMENTE PUBBLICATO, IN TUTTO O IN PARTE, SENZA IL CONSENSO SCritto DEL CONCESSIONE, CON UTILIZZO NON AUTORIZZATO SOTTO PERSECUTORE A NORMA DI LA