


INDIVIDUAZIONE PLANIMETRICA DEGLI ELEMENTI INTERFERITI




ELEMENTI DI DEFINIZIONE DI SUCCESSIONI SPAZIALI

- LINEA FERROVIARIA ESISTENTE CAMPOBASSO-TERMOLI
- SS 87 "SANNITICA" ATTUALE
- VIABILITA' SECONDARIA LOCALE
- CORSI D'ACQUA
- TRATTI DI PROGETTO A RASO
- TRATTI DI PROGETTO IN TRINCEA
- TRATTI DI PROGETTO IN RILEVATO
- TRATTI DI PROGETTO IN VIADOTTO
- ELEMENTI INTERFERENTI SIGNIFICATIVI INDIVIDUATI IN PLANIMETRIA
- ELEMENTI INTERFERENTI SIGNIFICATIVI INDIVIDUATI SU DIAGRAMMA
- ELEMENTI INTERFERENTI SIGNIFICATIVI INDIVIDUATI IN PROFILO
- CADENZE DI RITMO


INDIVIDUAZIONE SUL PROFILO E SUL DIAGRAMMA DEGLI ELEMENTI INTERFERENTI

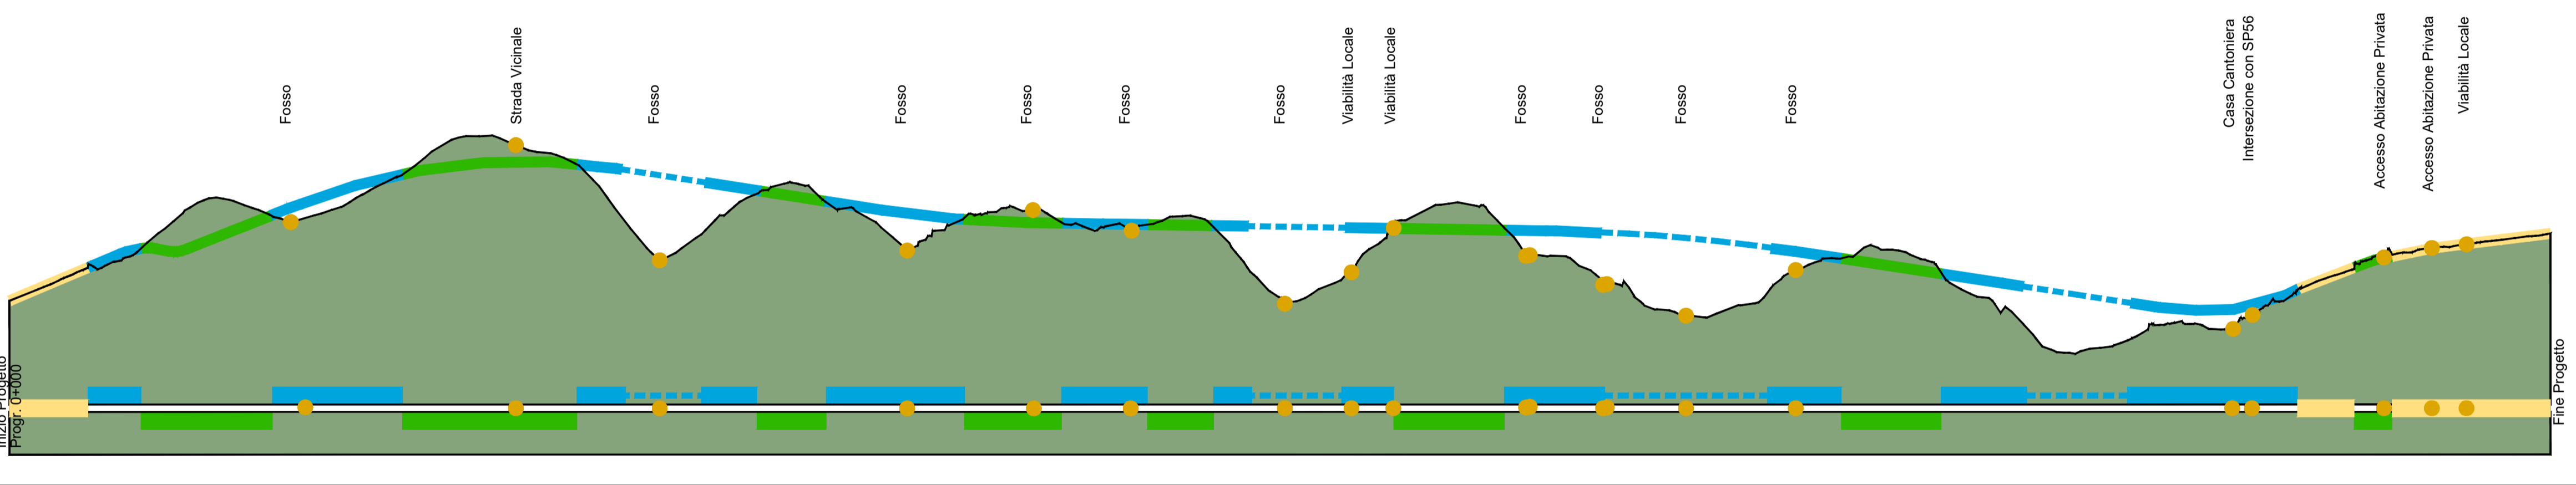


KEY PLAN

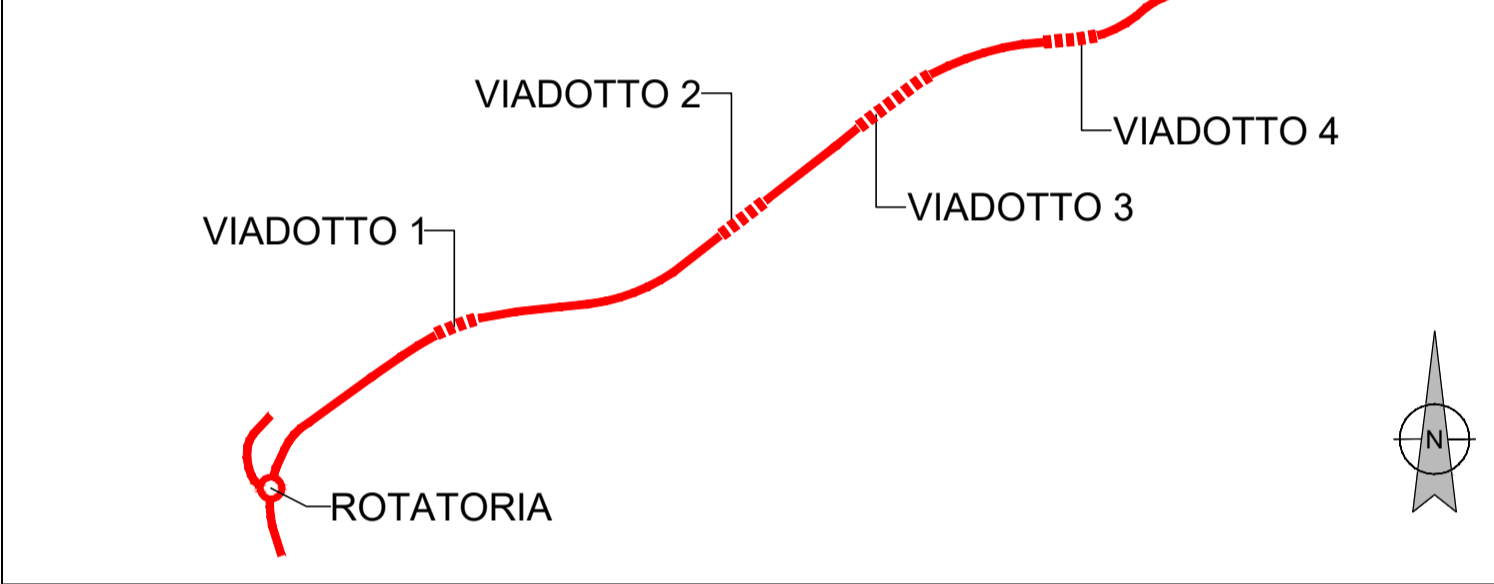

INDIVIDUAZIONE DI RITMICITA' TERRITORIALI

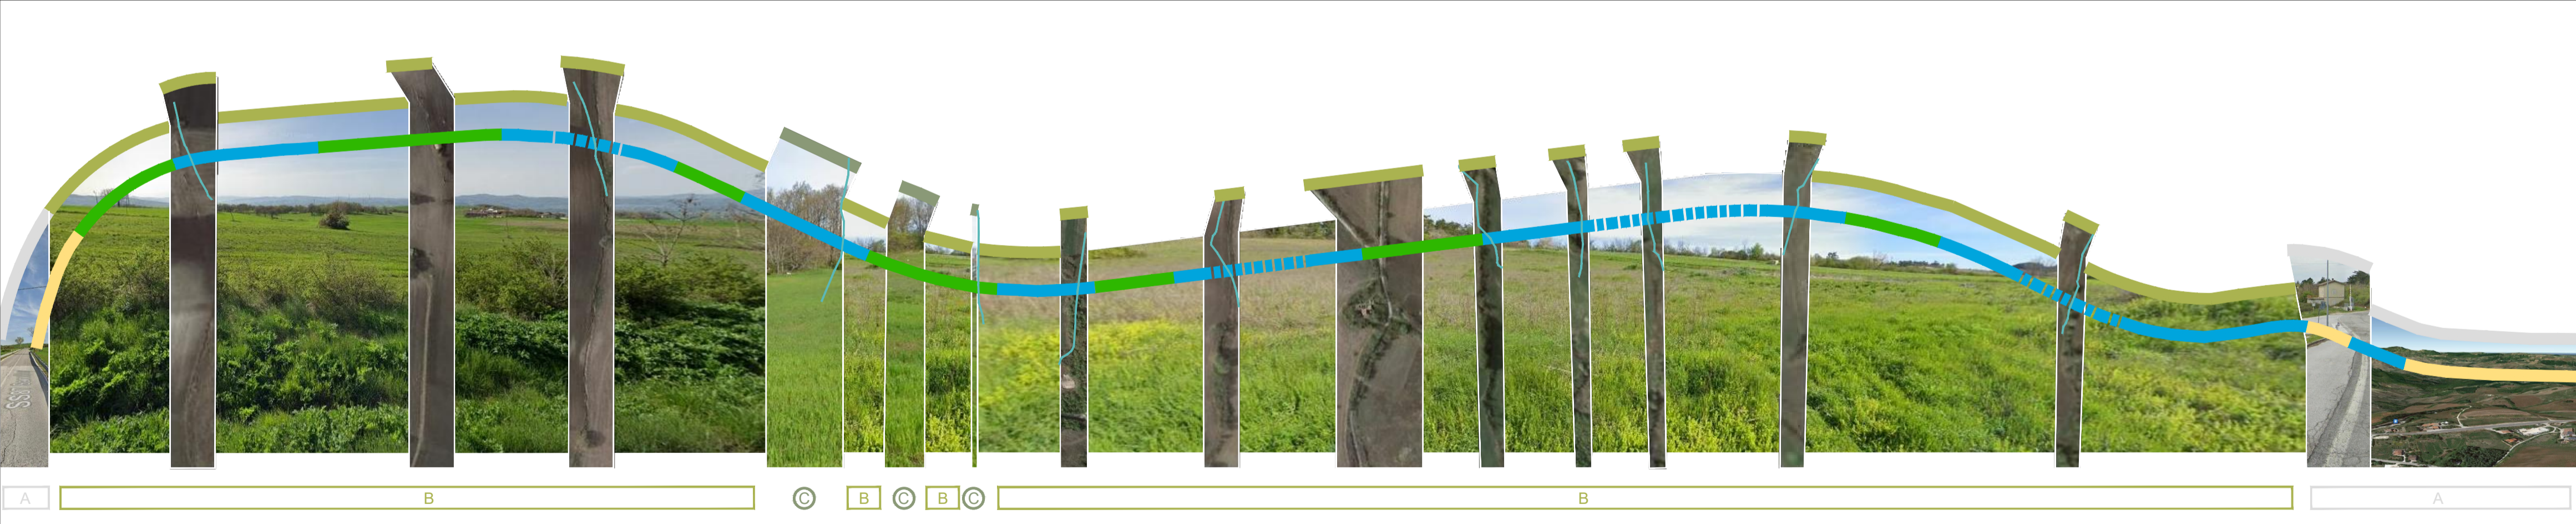

SCHEMATIZZAZIONE DEL RITMO DEGLI AMBITI

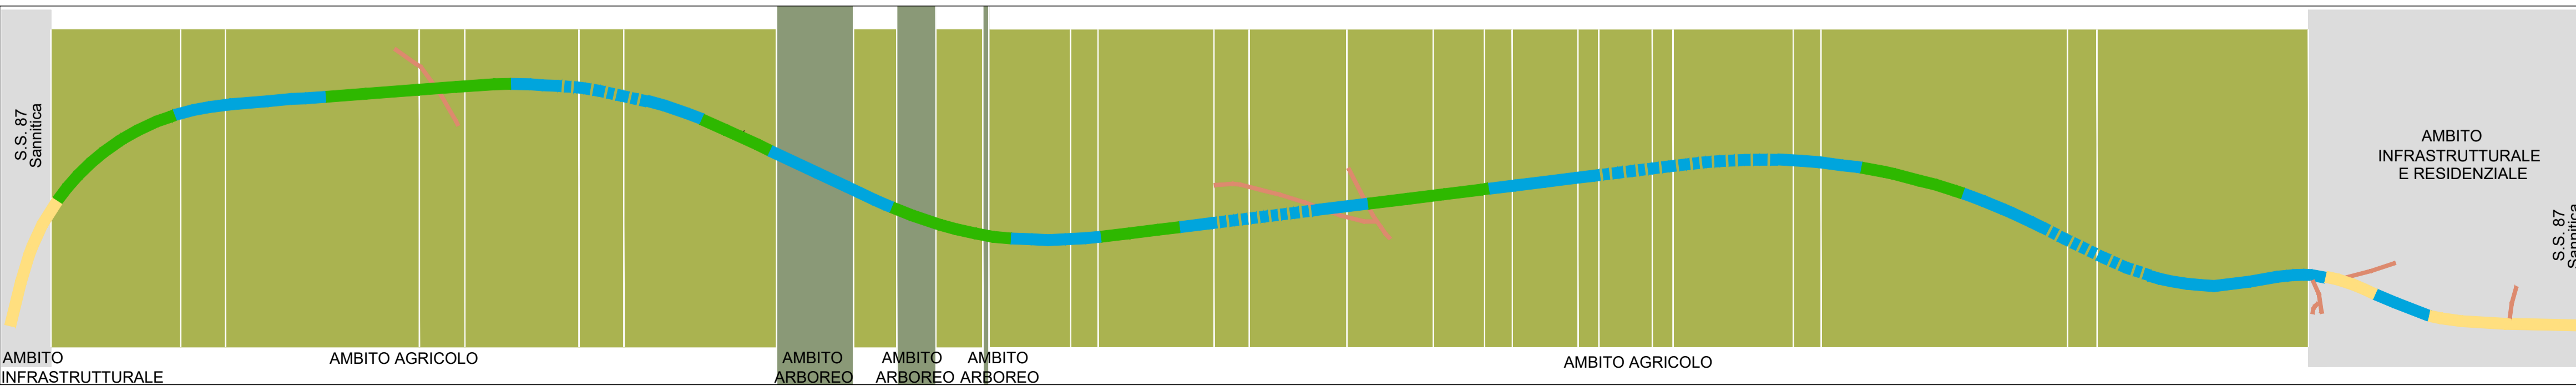

Sanas
GRUPPO FS ITALIANE
Direzione Progettazione e Realizzazione Lavori

ADEGUAMENTO S.S. n°87 "SANNITICA"
Interventi localizzati per garantire la percorribilità immediata
Tratto "Campobasso - Bivio S.Elia"
Lotti A2 e A3

PROGETTO DEFINITIVO		COD. CB 150
PROGETTAZIONE: (Mandatario) bonifica spa (Mandatario) EDL Geotechnica Geology Structure Offshore (Mandatario) FRANCHETTI	PROGETTISTA: Ing. Franco Persio Bocchetto - Ordine Ing. Roma n. 28664-Sez A Ing. Luigi Albert - Ordine Ing. Milano n. 14725-Sez A Ing. Paolo Franchetti - Ordine Ing. Vicenza n. 2013-Sez A GEOLOGO: Geol. Dott. Anna Maria Bruna Ordine Geol. Lazio n. 1531 RESPONSABILE DELL'INTEGRAZIONE DELLE DISCIPLINE SPECIALISTICHE: Ing. Franco Persio Bocchetto - Ordine Ing. Roma n. 28664-Sez A COORDINATORE DELLA SICUREZZA: Ing. Andrea Maria Enea Falla - Ordine Ing. Catania n. 16701	
VISTO: IL RESPONSABILE DEL PROCEDIMENTO Ing. CLAUDIO BUCCI		

SIA - STUDIO DI IMPATTO AMBIENTALE
Analisi ambientale
Successioni spaziali individuati nel paesaggio e ritmicità degli elementi

CODICE PROGETTO	NOME FILE	REVISIONE	SCALA:
PROGETTO DPCB0150	TO01A00AMBCT42A	A	-
LIV. PROG. ANNO D 22	CODICE ELAB. TO01A00AMBCT42		
C			
B			
A	EMISSIONE	Aprile 2022	Arch. R. Mento Arch. D. Dori Ing. F.P. Bocchetto
REV.	DESCRIZIONE	DATA	REDATTO VERIFICATO APPROVATO