



PARTICOLARI OPERE A VERDE E SESTI DI IMPIANTO

FASCIA ARBUSTIVA A SU SCARPATA H=3.00m				
SIGLA	NOME SCIENTIFICO	NOME COMUNE	MODULO	n° PIANTE
Ee	<i>Euonymus europaeus</i>	Berretta del prete	112 mq	48

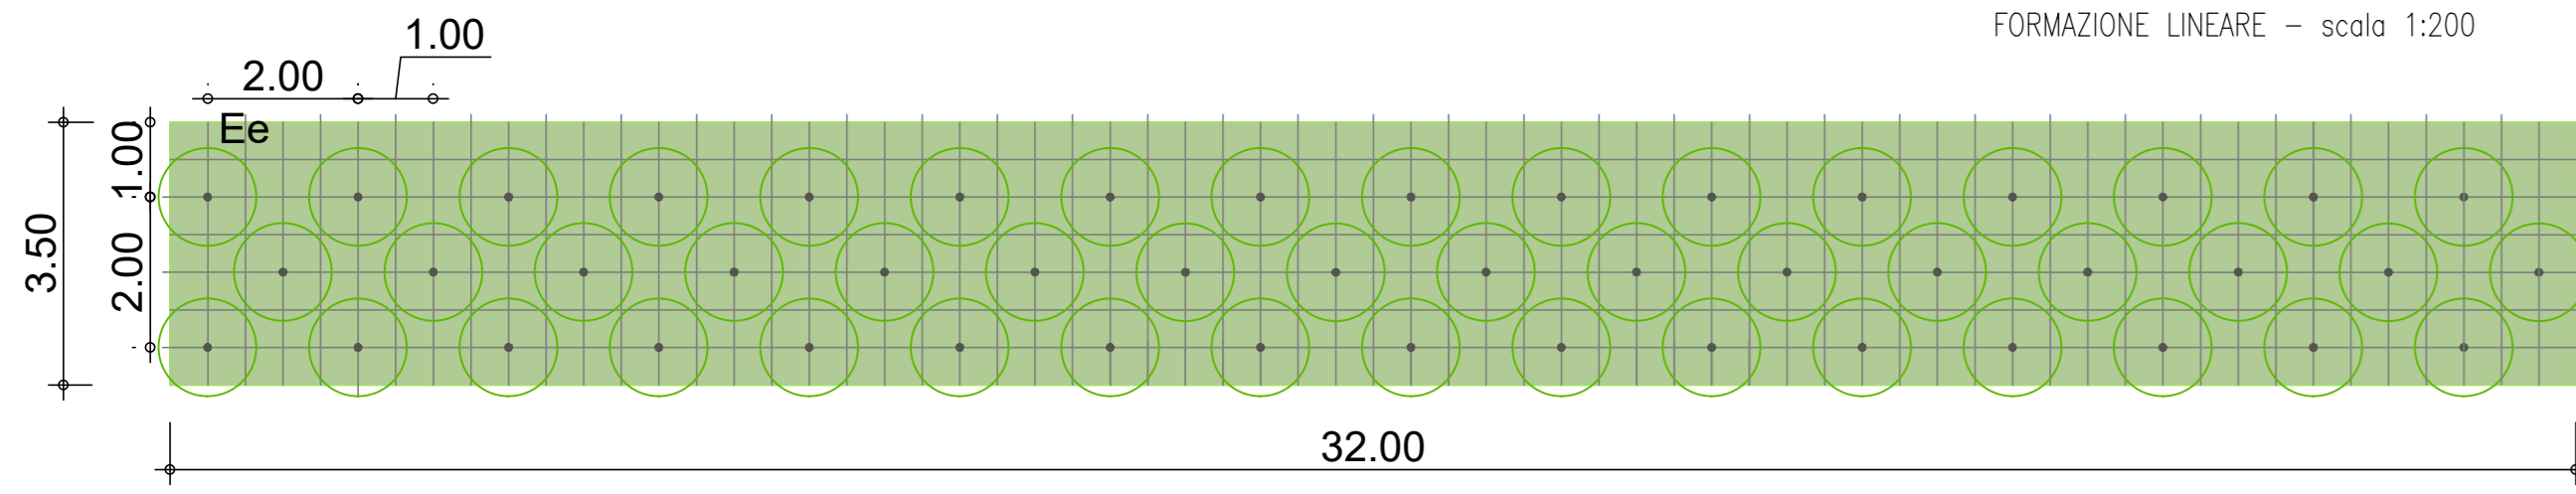


FORMAZIONE LINEARE - scala 1:200

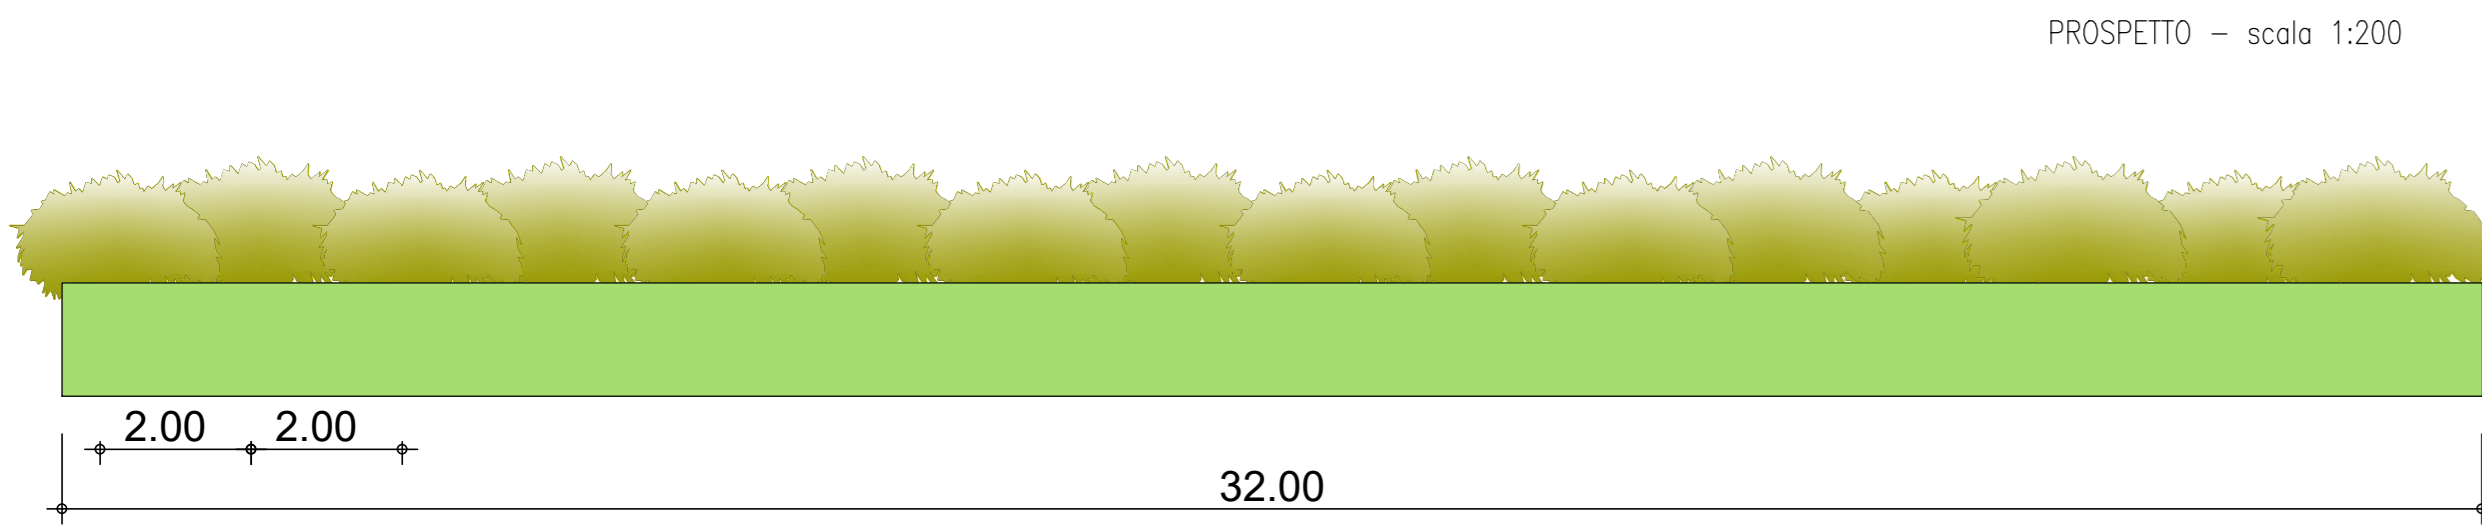


PROSPETTO - scala 1:200

FASCIA ARBUSTIVA B SU SCARPATA H=3.00m				
SIGLA	NOME SCIENTIFICO	NOME COMUNE	MODULO	n° PIANTE
Ea	<i>Erica arborea</i> L.	Erica arborea	90 mq	60

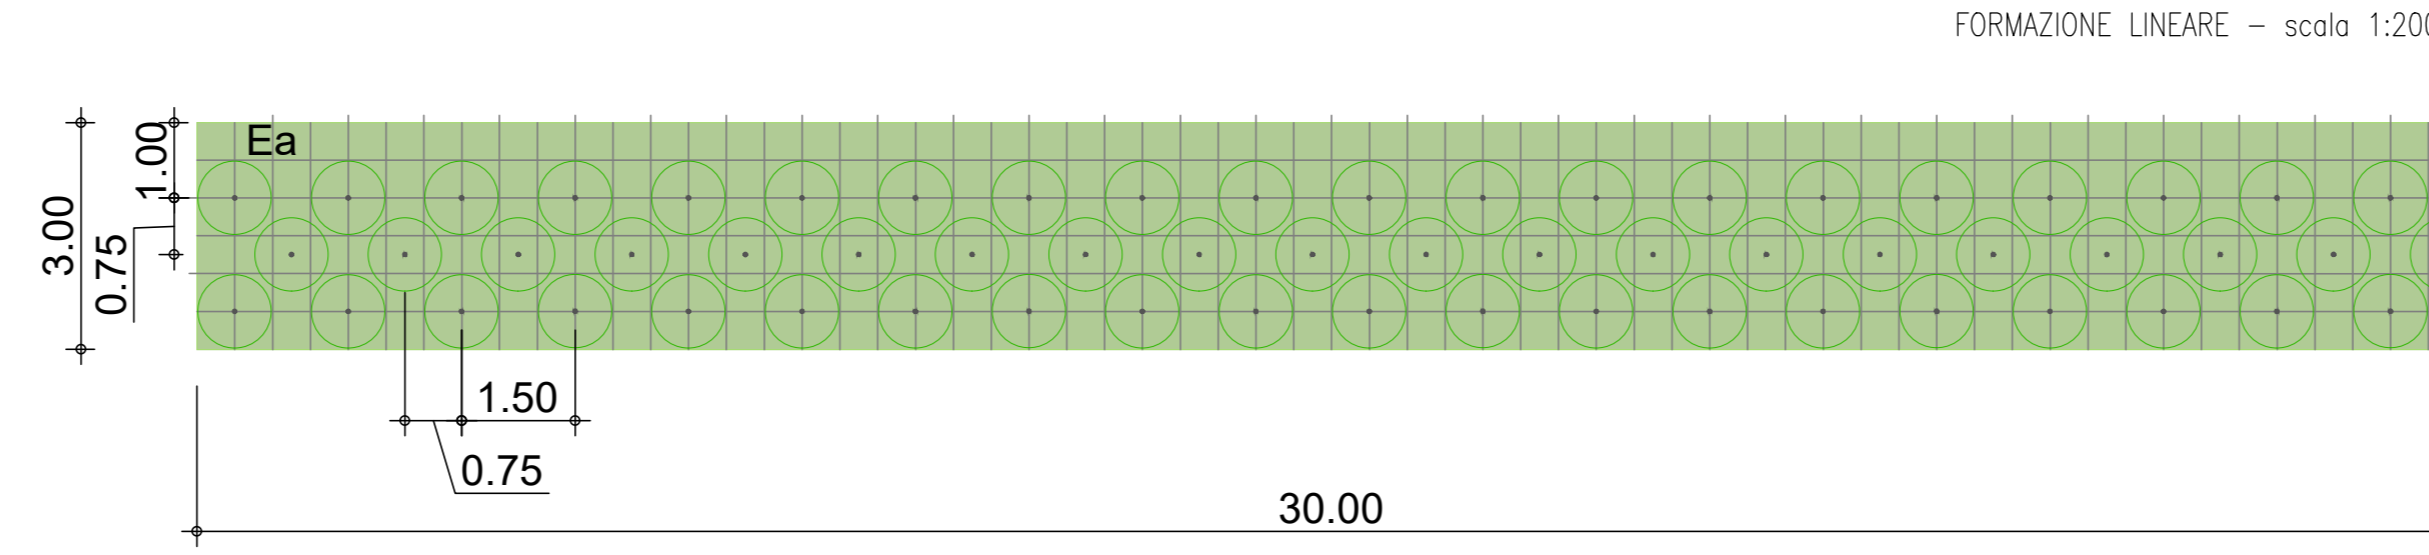


FORMAZIONE LINEARE - scala 1:200

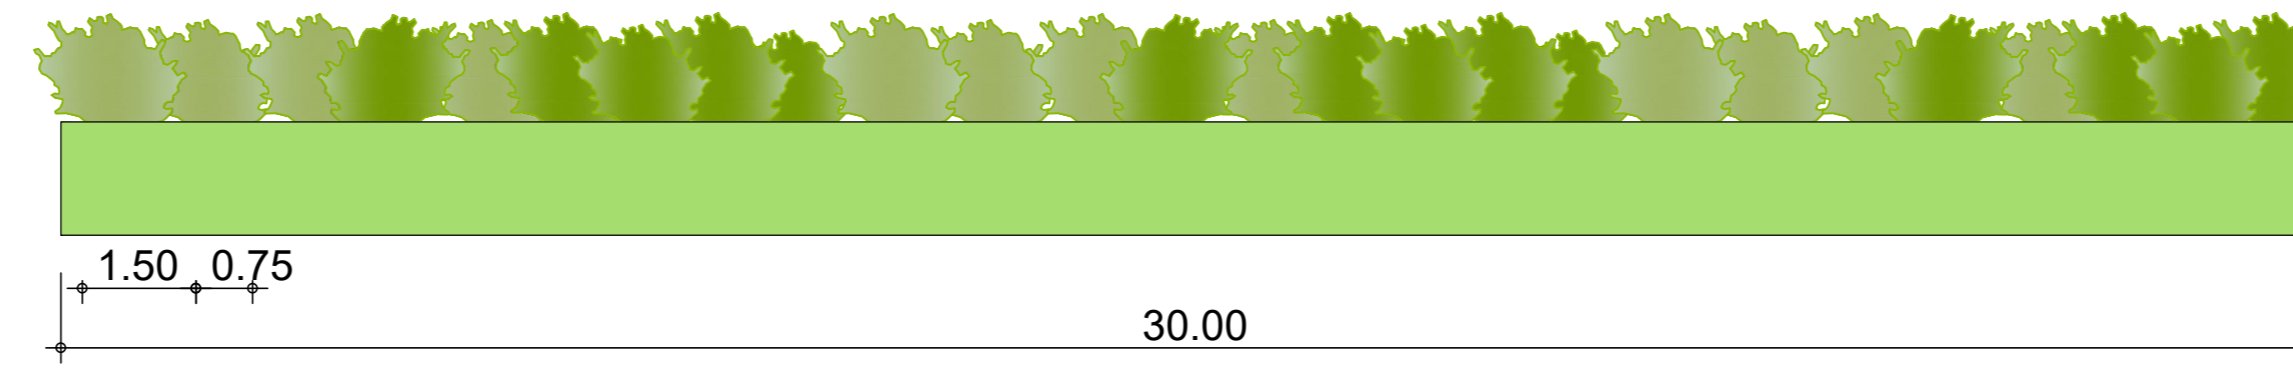


PROSPETTO - scala 1:200

TAPPEZZANTI				
SIGLA	NOME SCIENTIFICO	NOME COMUNE	MODULO	n° PIANTE
Ra	<i>Rosa "The Fairy"</i>	Fairy	15.75 mq	20

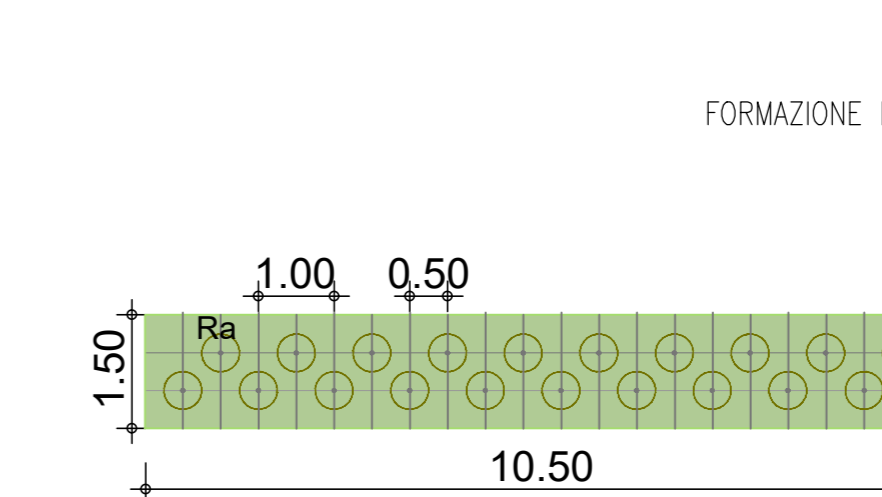


FORMAZIONE LINEARE - scala 1:200

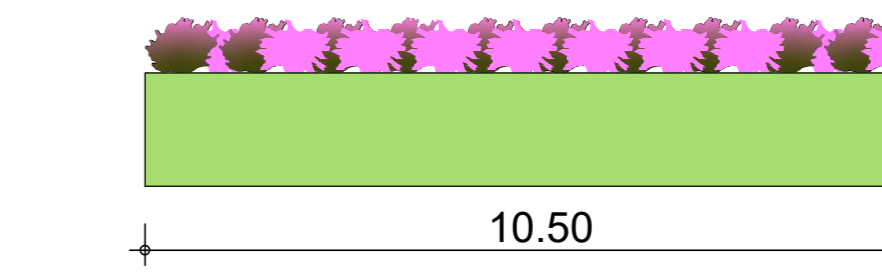


PROSPETTO - scala 1:200

FASCIA ARBOREO-ARBUSTIVA				
SIGLA	NOME SCIENTIFICO	NOME COMUNE	MODULO	n° PIANTE
Qp	<i>Quercus pubescens</i>	Roverella	132 mq	2
Lv	<i>Ligustrum vulgare</i>	Ligustro comune		24
Ps	<i>Prunus spinosa</i>	Pruno selvatico		12

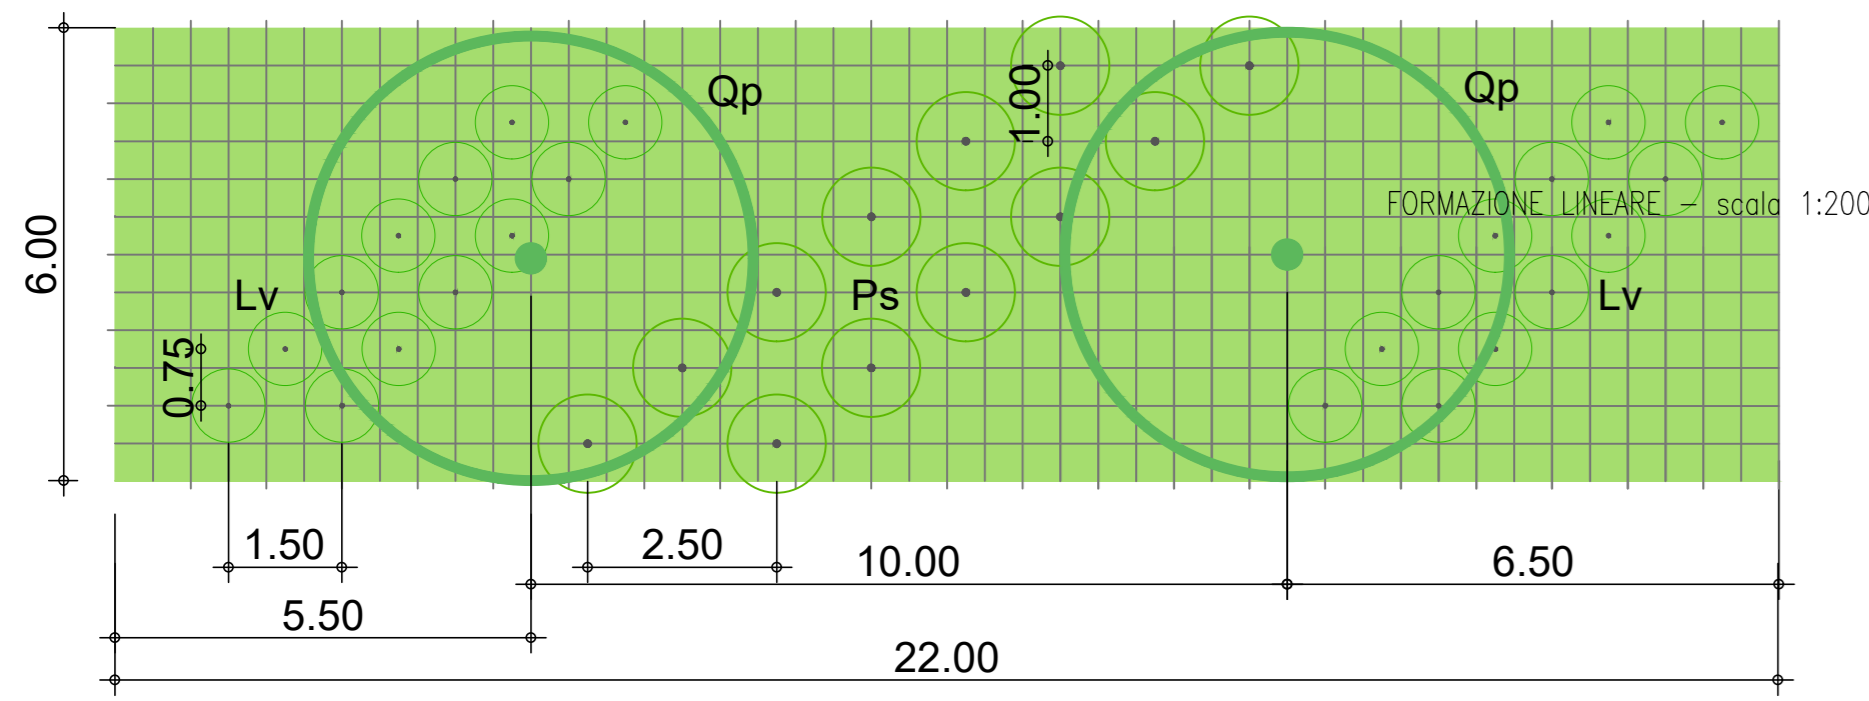


FORMAZIONE LINEARE - scala 1:200

PROSPETTO - scala 1:200

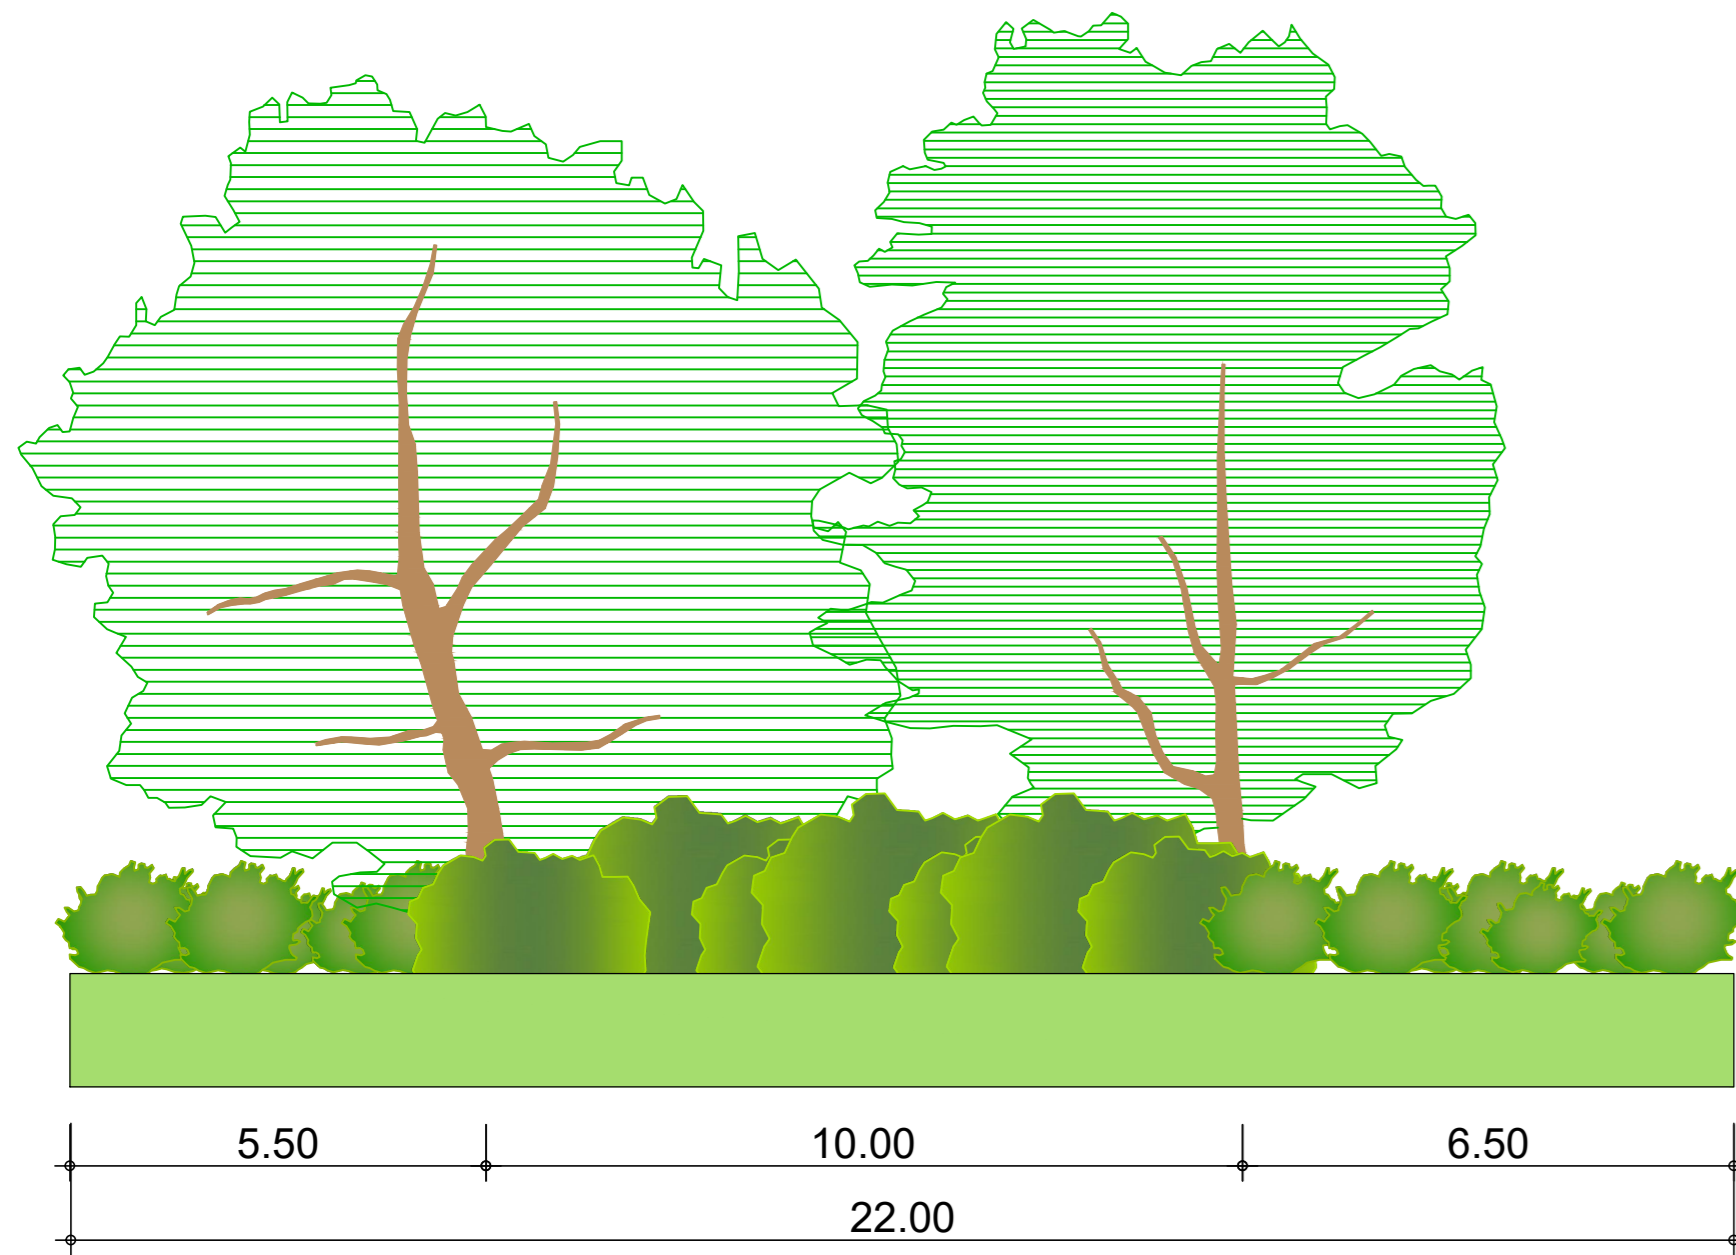


MACCHIA ARBOREA-ARBUSTIVA DI ALBERI AD ALTO PORTAMENTO				
SIGLA	NOME SCIENTIFICO	NOME COMUNE	MODULO	n° PIANTE
Fo	<i>Fraxinus ornus</i>	Frasino maggiore	576 mq	32
Ac	<i>Acer campestre</i>	Acero campestre		16
Cm	<i>Crataegus monogyna</i>	Biancospino comune		16
Ps	<i>Prunus spinosa</i>	Pruno selvatico		16
Cs	<i>Cytisus scoparius</i>	Ginestra dei carbonai		16

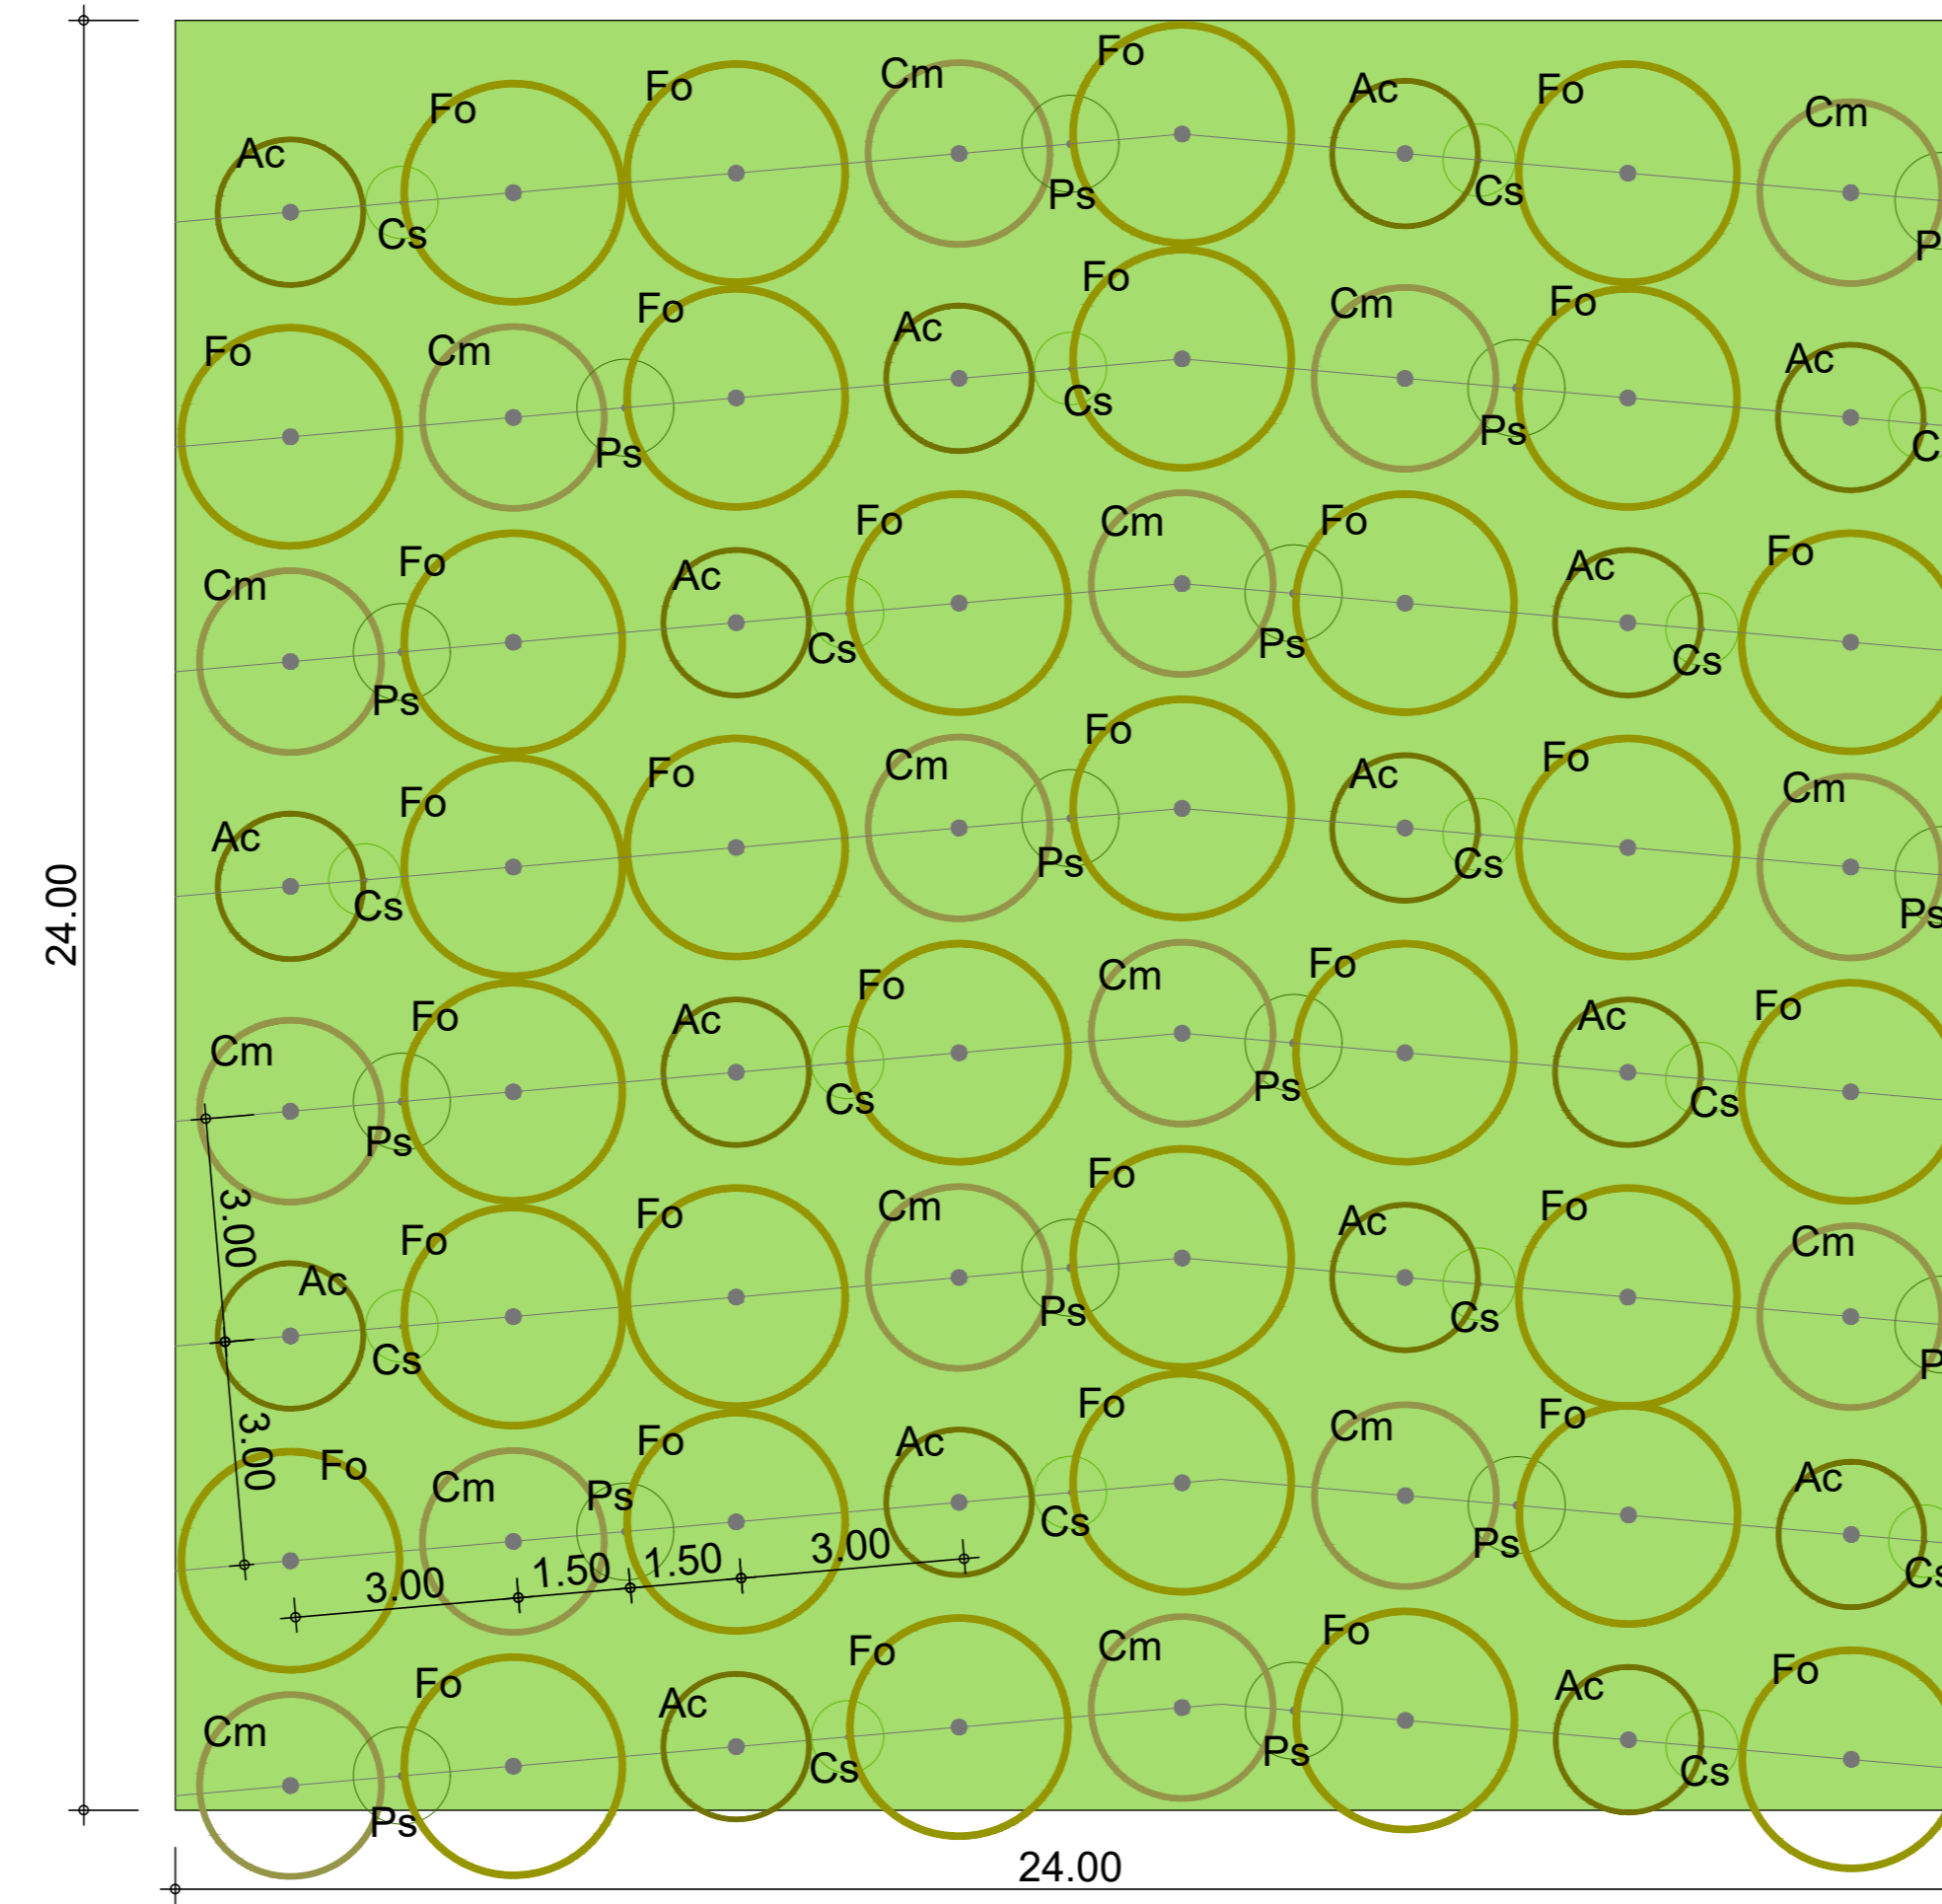


FORMAZIONE AREALE - scala 1:200


PROSPETTO - scala 1:200

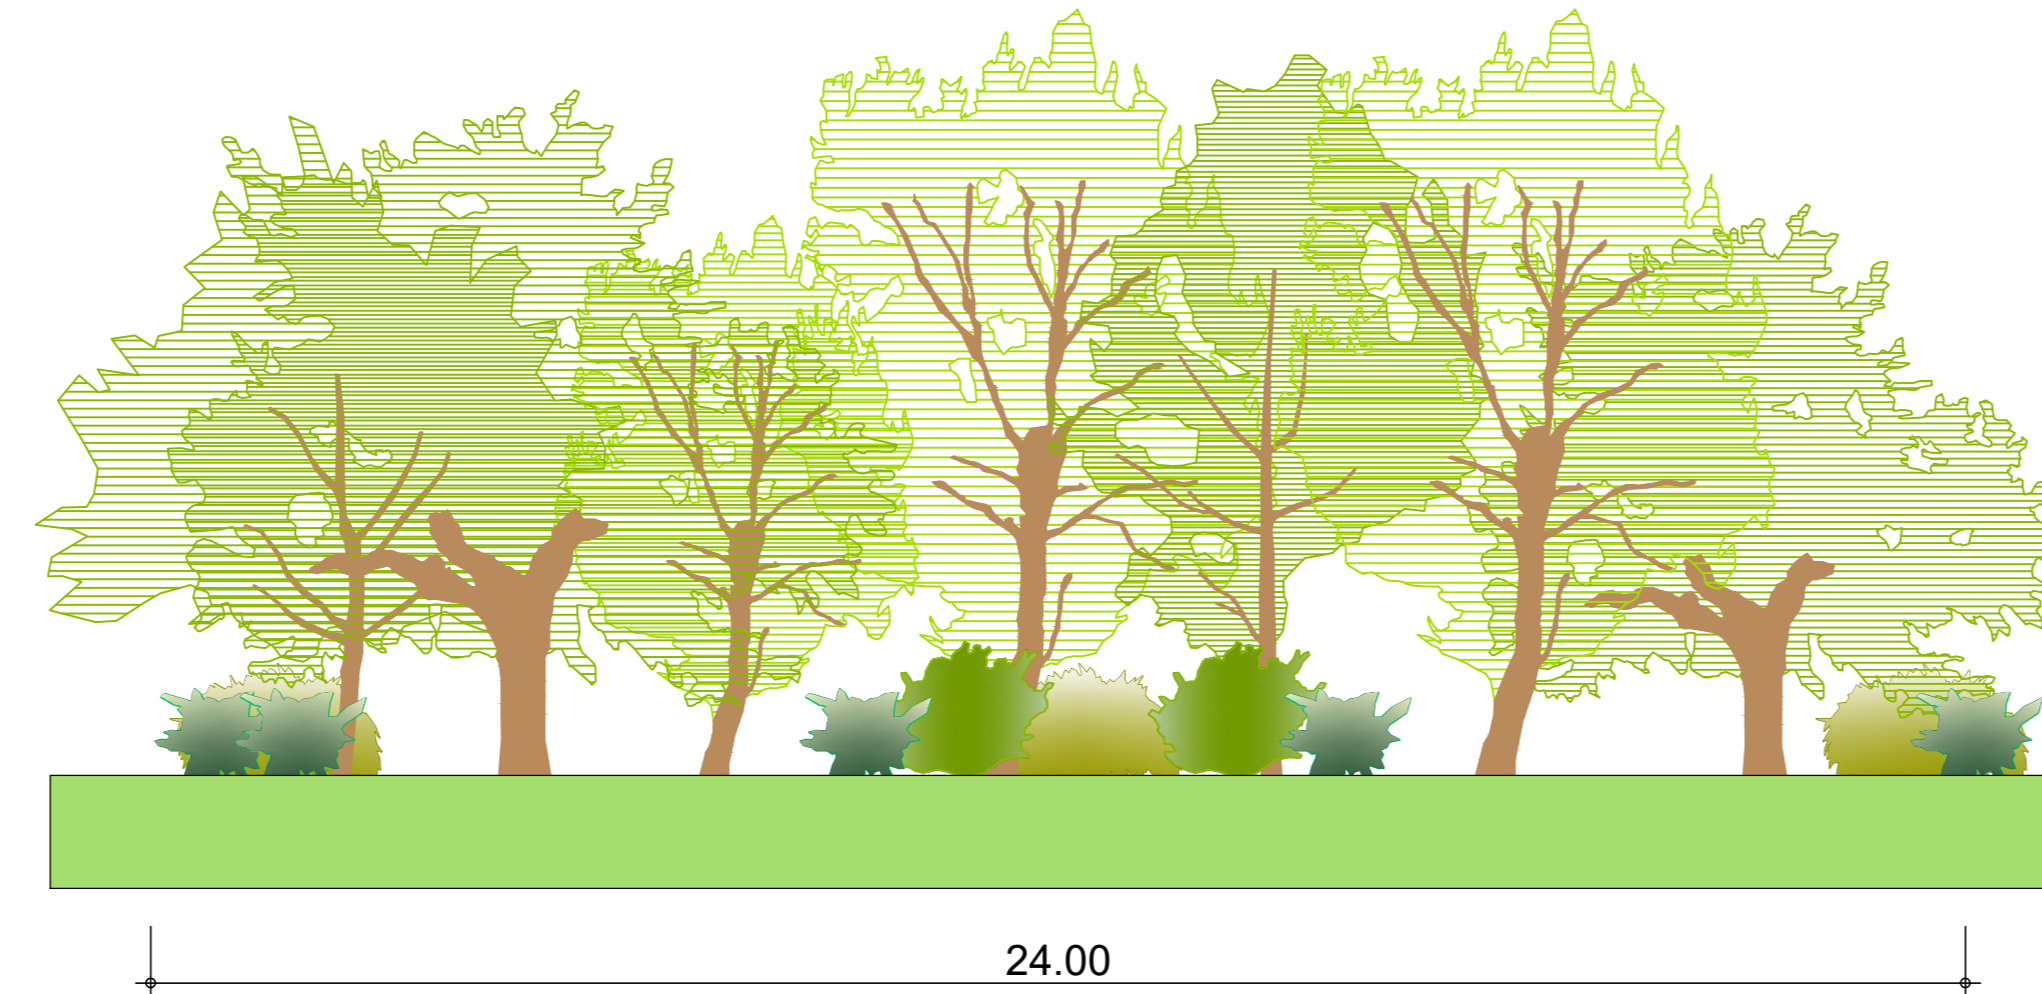

ROTATORIA CON ARBUSTI ORNAMENTALI R=18m				
SIGLA	NOME SCIENTIFICO	NOME COMUNE	MODULO	n° PIANTE
Ee	<i>Euonymus europaeus</i>	Berretta del prete	/	47
Ea	<i>Erica arborea</i> L.	Erica arborea	/	559
	/	Chiaia grossolana	/	/

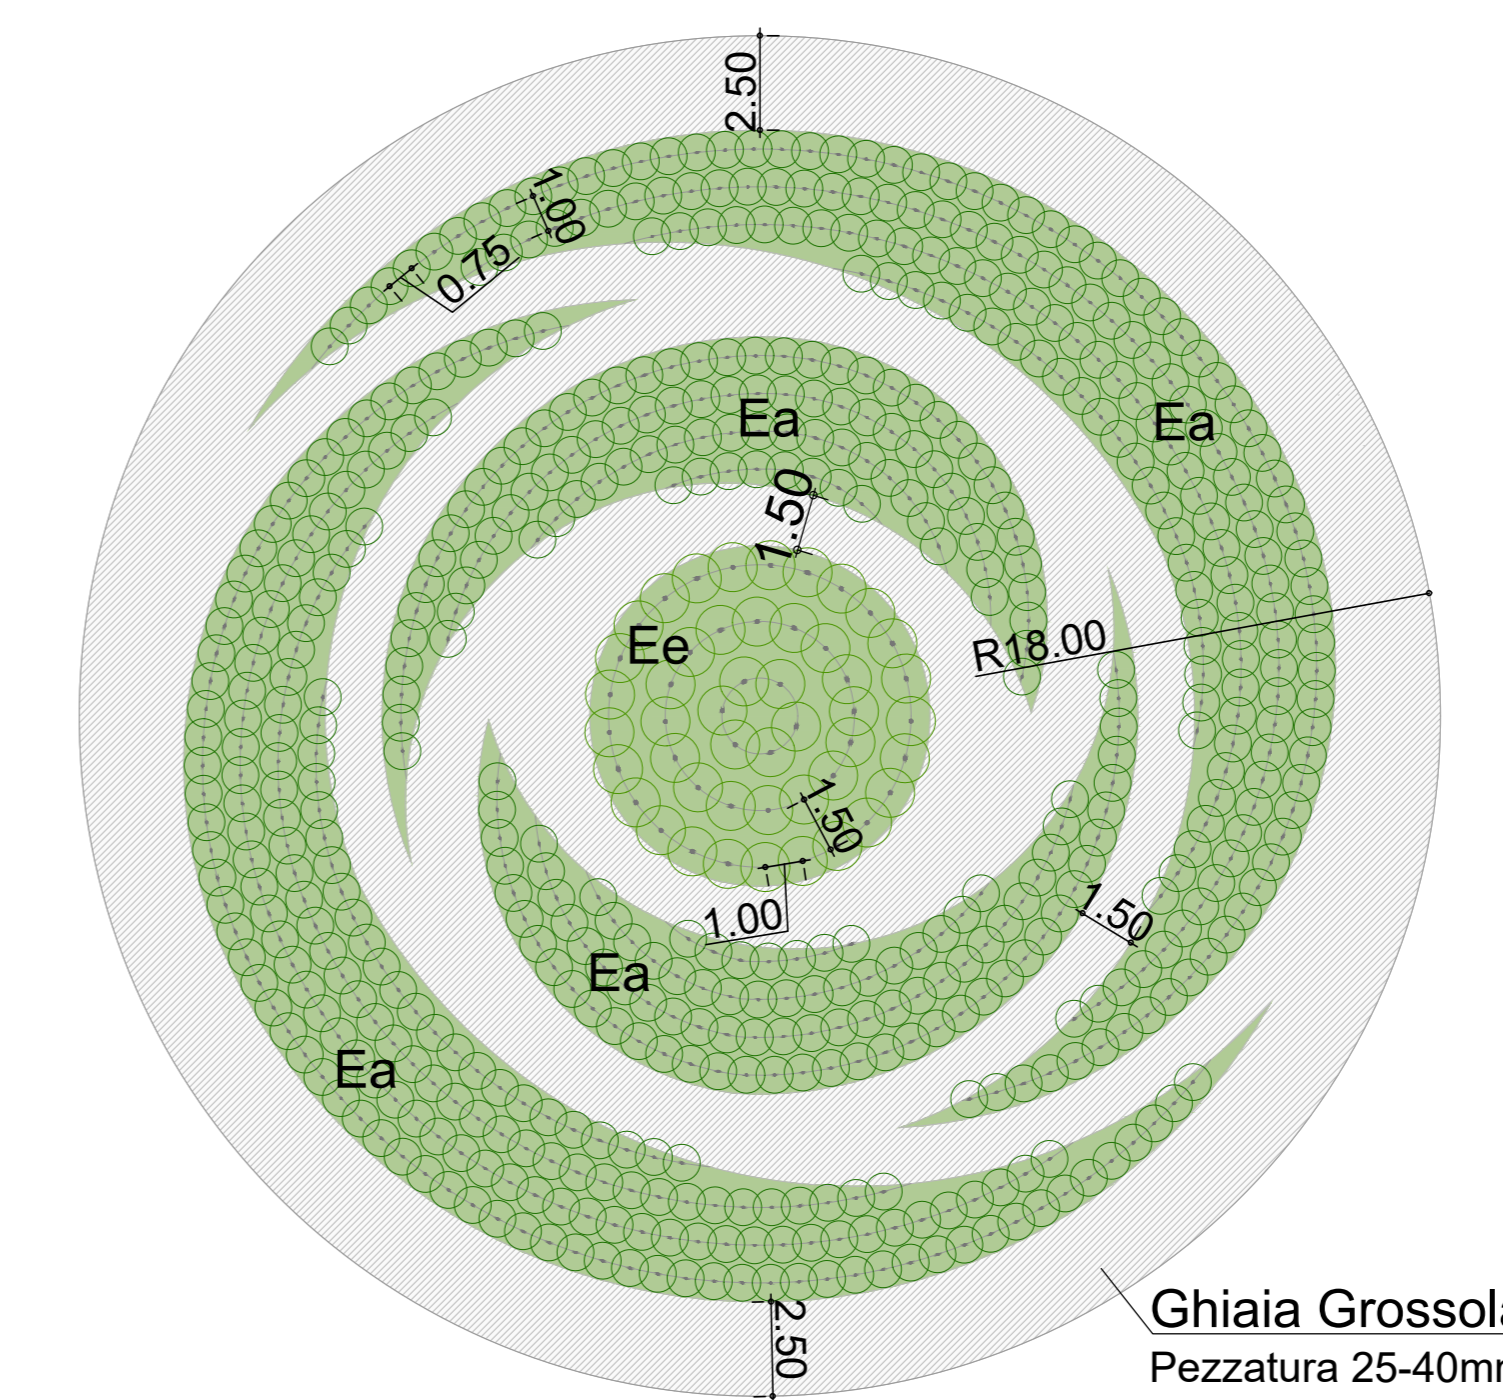

Ghiaia Grossolana  
Pezzatura 25-40mm

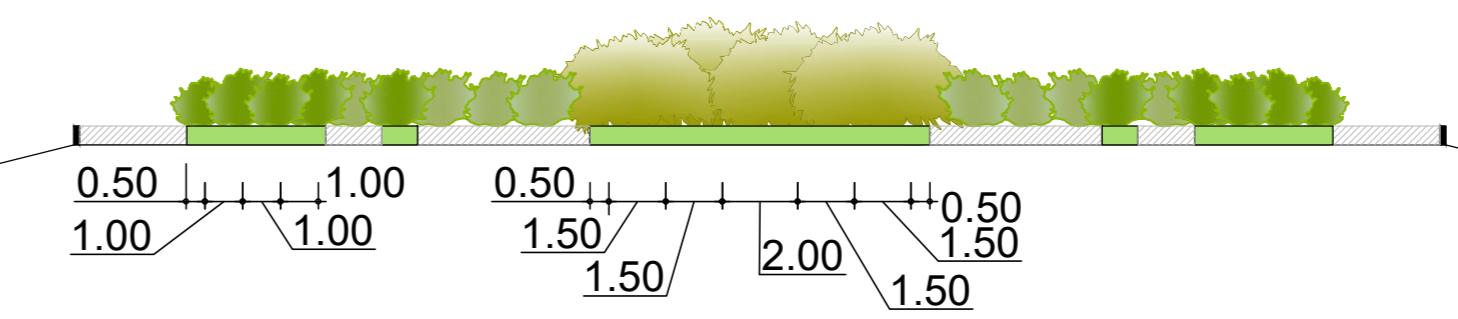

ADEGUAMENTO S.S. n°87 "SANNITICA"

Interventi localizzati per garantire la percorribilità immediata  
Tratto "Campobasso - Bivio S.Elia"  
Lotti A2 e A3

PROGETTO DEFINITIVO

cod. CB 150

<p>PROGETTAZIONE:</p> <p><b>bonifica spa</b></p> <p>(Mandatario)</p> <p><b>FRANCHETTI</b></p> <p>(Mandatario)</p>	<p>PROGETTISTA: Ing. Franco Parisi Bocchetto - Ordine Ing. Roma n. 3664 - Sez. A Ing. Luigi Alberti - Ordine Ing. Milano n. 7472 - Sez. A Ing. Paolo Franchetti - Ordine Ing. Venezia n. 2013 - Sez. A</p> <p>GEOLOGO: Geol. Dott. Anna Maria Bianchi Ordine Geol. Lazio n. 1531</p> <p>RESPONSABILE DELL'INTEGRAZIONE DELLE DISCIPLINE SPECIALISTICHE: Ing. Franco Parisi Bocchetto - Ordine Ing. Roma n. 3664 - Sez. A</p> <p>COORDINATORE DELLA SICUREZZA: Ing. Andrea Mario Enzo Fallo - Ordine Ing. Catania n. 148701</p> <p>VISTO: IL RESPONSABILE DEL PROCEDIMENTO Ing. CLAUDIO BUCCI</p>
---	--

SIA - STUDIO DI IMPATTO AMBIENTALE  
La soluzione di progetto  
Particolari opere a verde e sestì di impianto

CODICE PROGETTO	NOME FILE	REVISIONE	SCALA:
DP/CB/150	TD00A0AMB011A	A	varie
PROGETTO	ELAB.	DATA	REDDATO
APR 2022	ING. F. FRANCHETTI	APR 2022	ING. F. FRANCHETTI
REV.	DESCRIZIONE	DATA	VERIFICATO
			APPROVATO