



PROPOSTA 1 : VERDE MUSCHIO E CORTEN

Colore Selezionato
2001 STRUTTURA IMPALCATO IN ACCIAIO CORTEN **6005** C.A. PIGMENTATO

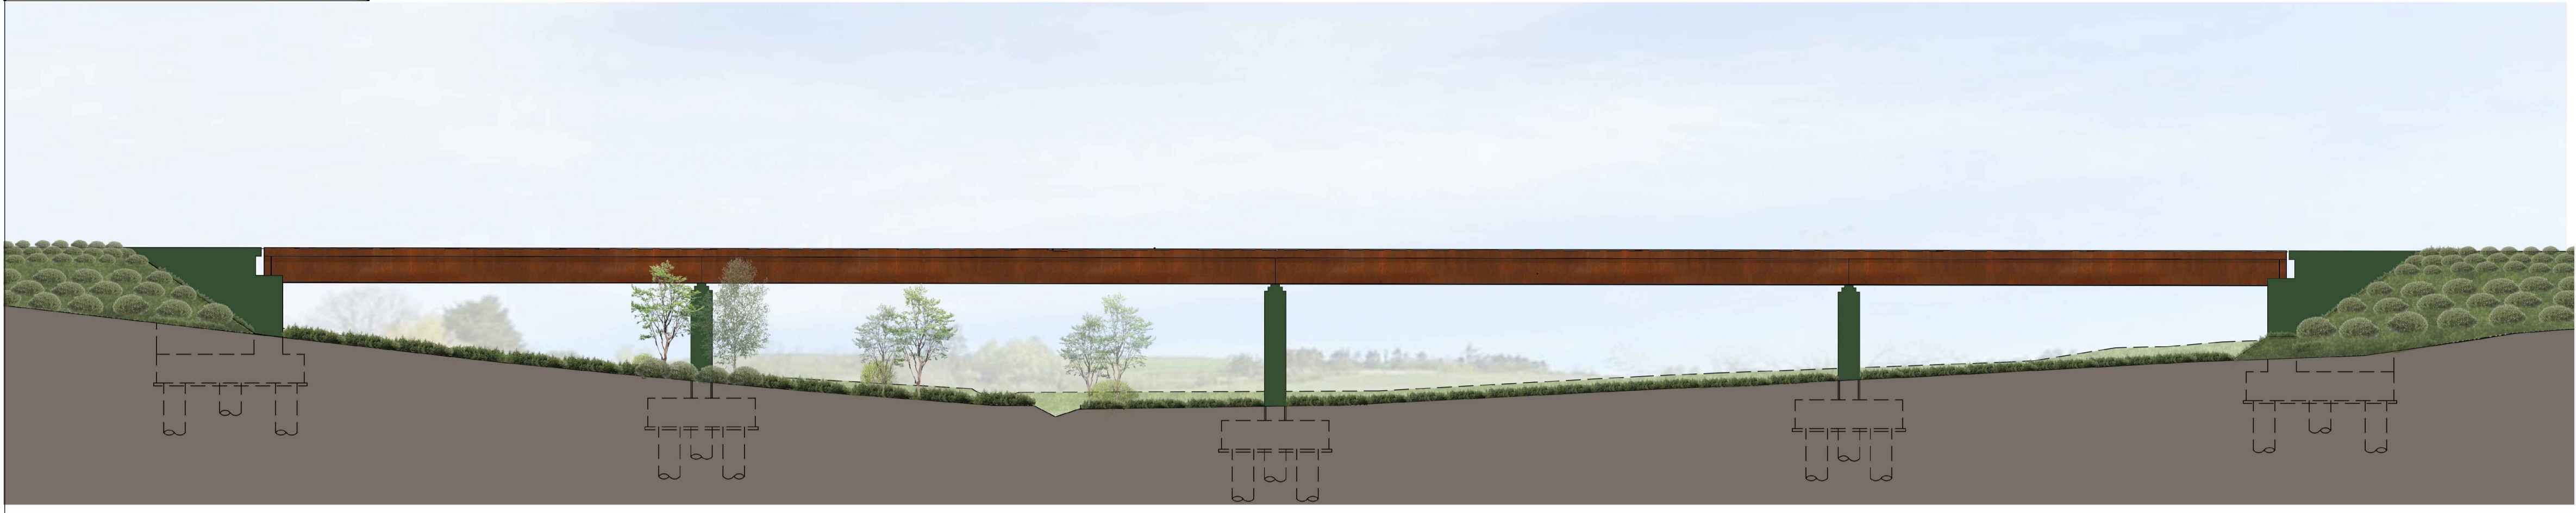


PROPOSTA 2: VERDE CANNA E CORTEN

Colore Selezionato
2001 STRUTTURA IMPALCATO IN ACCIAIO CORTEN **6013** C.A. PIGMENTATO

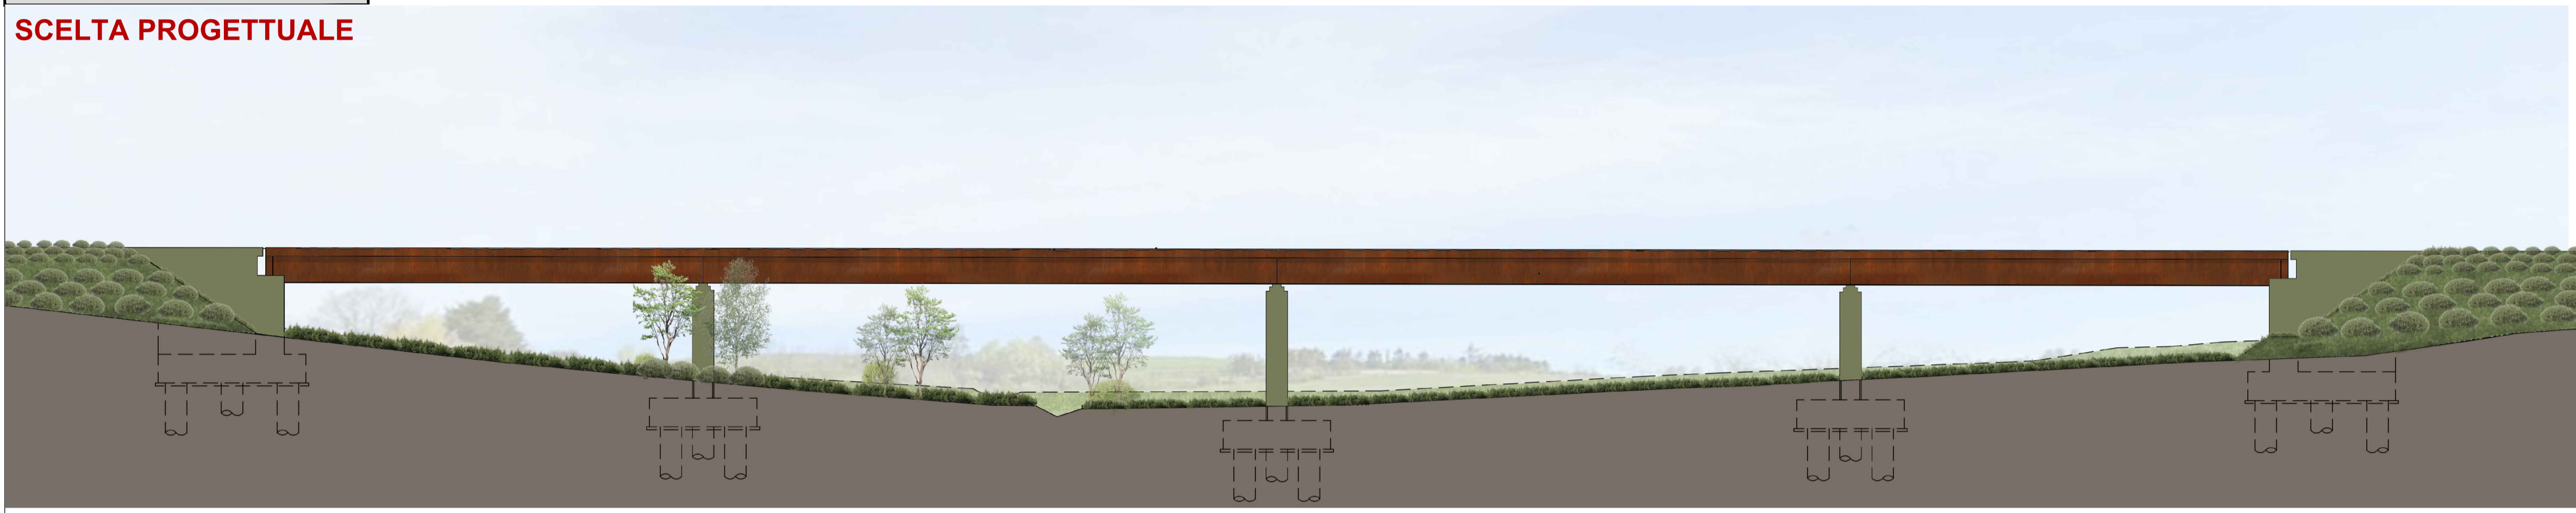



PROPOSTA 3: GRIGIO PIETRA E CORTEN

Colore Selezionato
2001 STRUTTURA IMPALCATO IN ACCIAIO CORTEN **7030** C.A. PIGMENTATO

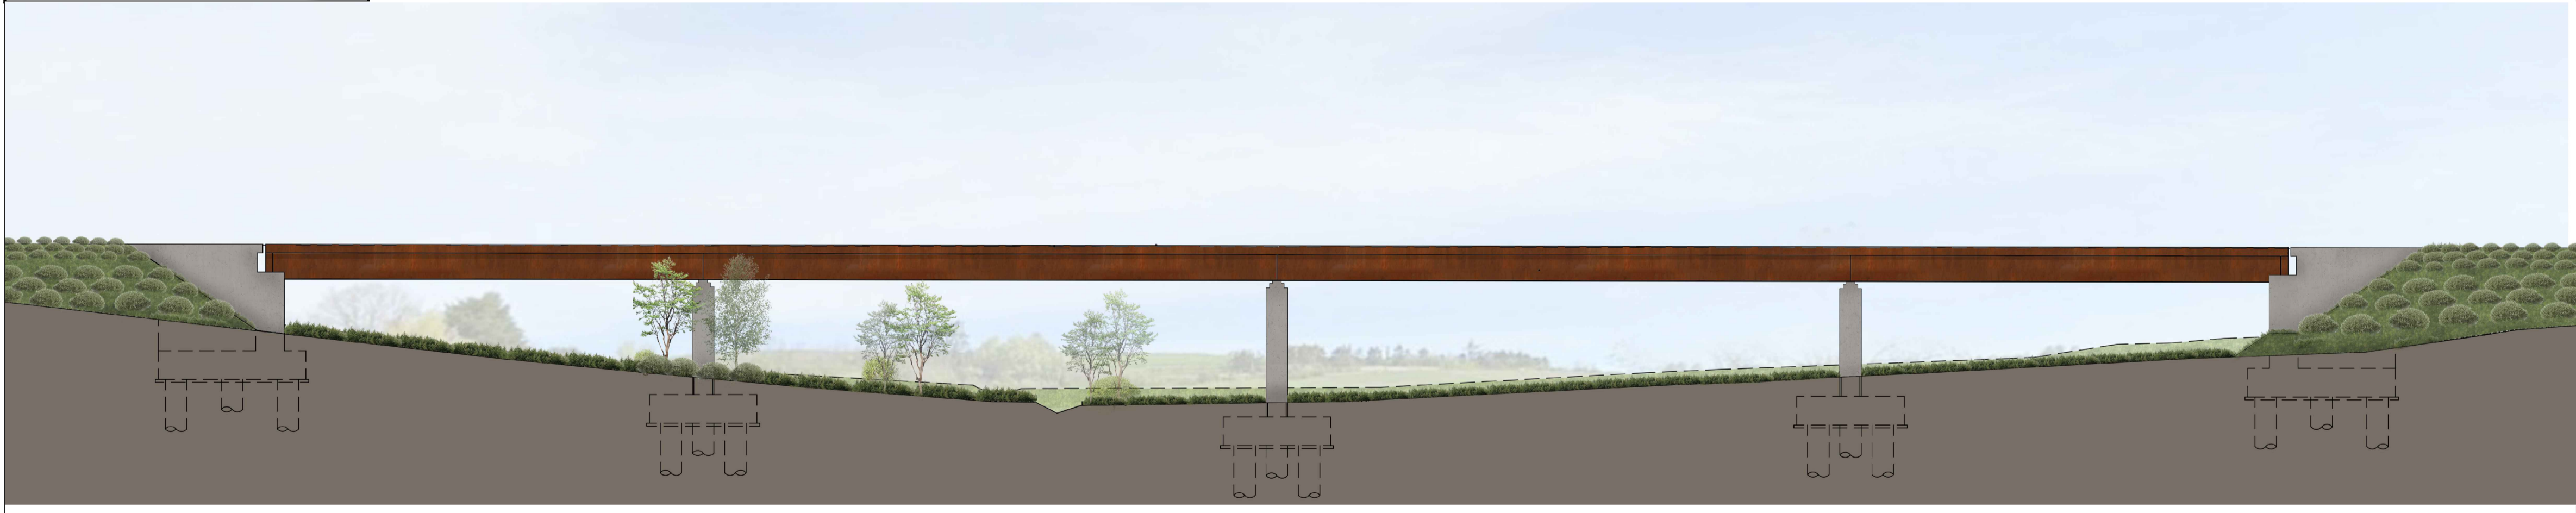

PROPOSTA 4: SABBIA E CORTEN

Colore Selezionato
2001 STRUTTURA IMPALCATO IN ACCIAIO CORTEN **1014** C.A. PIGMENTATO

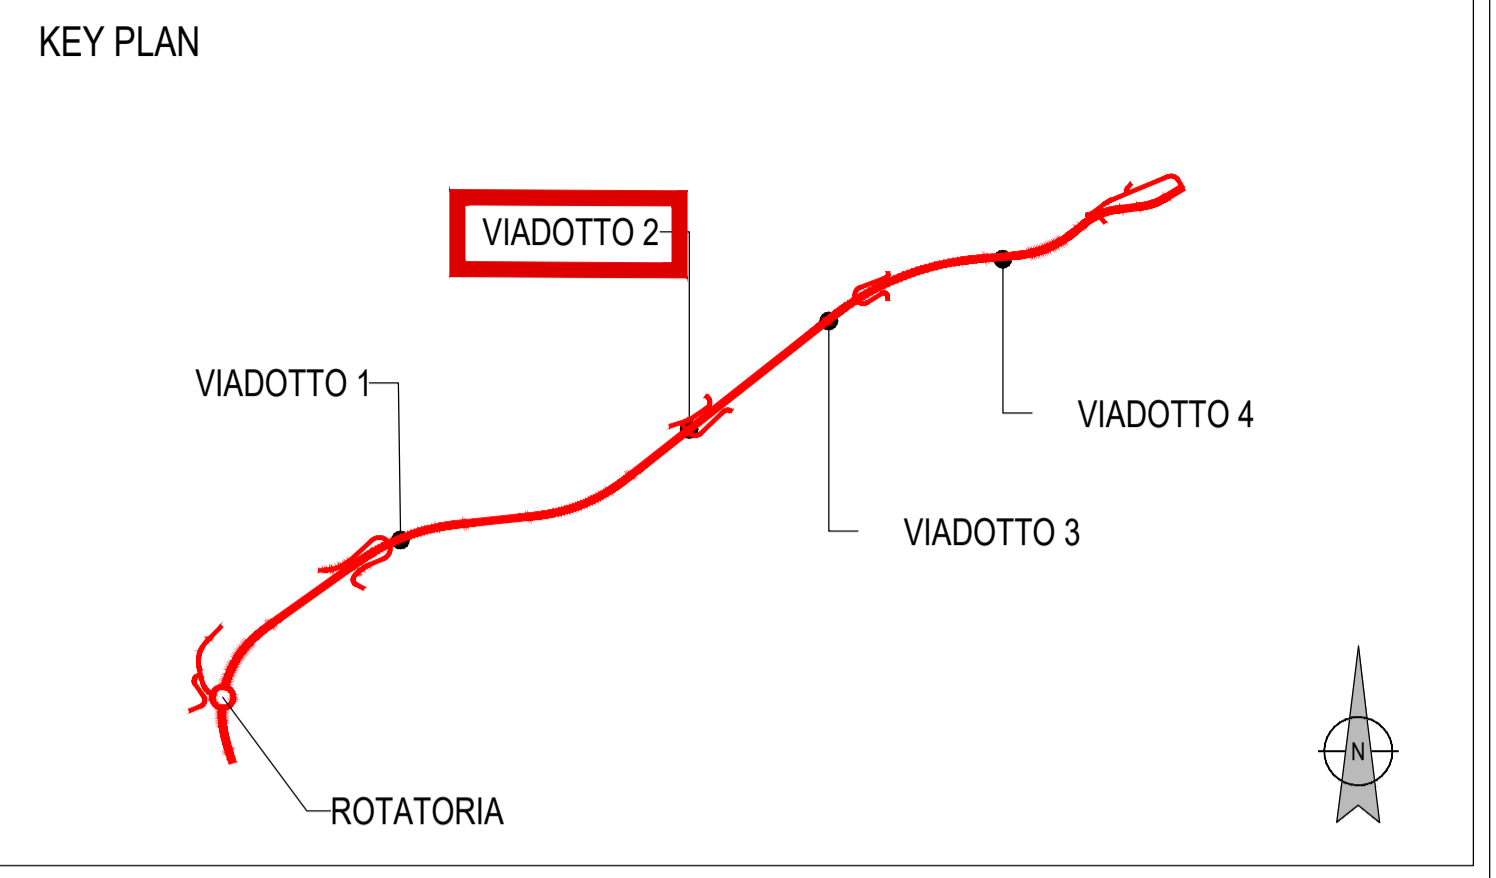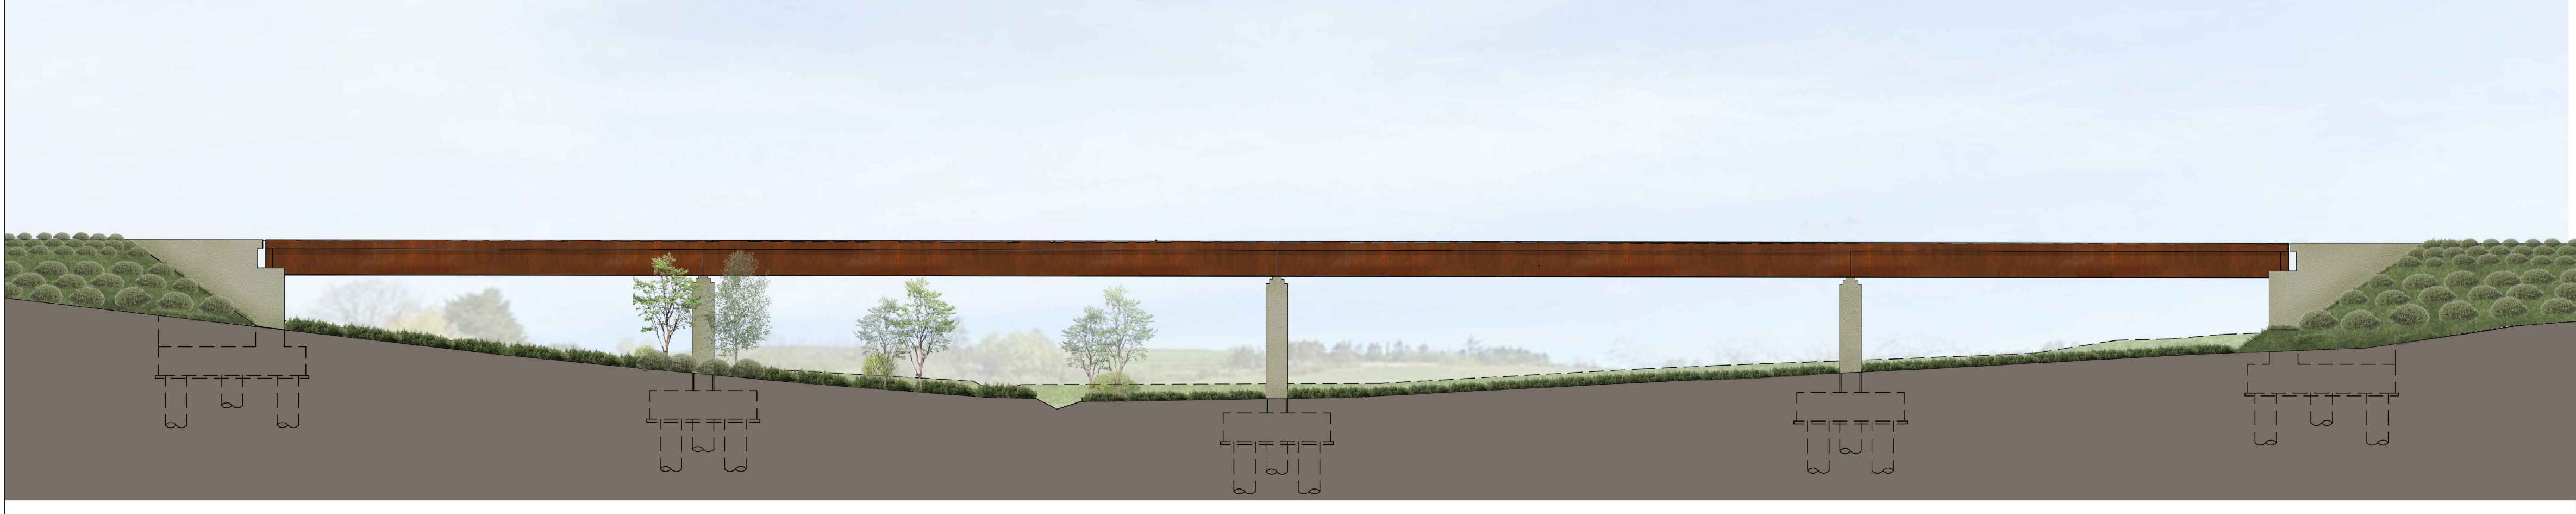

SCELTA PROGETTUALE

ANAS
 GRUPPO FS ITALIANE
 Direzione Progettazione e Realizzazione Lavori

ADEGUAMENTO S.S. n°87 "SANNITICA"
 Interventi localizzati per garantire la percorribilità immediata
 Tratto "Campobasso – Bivio S.Elia"
 Lotti A2 e A3

PROGETTO DEFINITIVO		COD. CB 150
PROGETTAZIONE: (Mandatario) bonifica spa (Mandatario) EDL Geotecnica Geology Structure Offshore (Mandatario) FRANCHETTI		PROGETTISTA: Ing. Franco Piersio Bocchetto – Ordine Ing. Roma n. 38664–Sez. A Ing. Luigi Albert – Ordine Ing. Milano n. 14725–Sez. A Ing. Paolo Franchetti – Ordine Ing. Vicenza n. 2013–Sez. A GEOLOGO: Geol. Dott. Anna Maria Bruna Ordine Geol. Lazio n. 1531 RESPONSABILE DELL'INTEGRAZIONE DELLE DISCIPLINE SPECIALISTICHE: Ing. Franco Piersio Bocchetto – Ordine Ing. Roma n. 38664–Sez. A COORDINATORE DELLA SICUREZZA: Ing. Andrea Maria Enea Falla – Ordine Ing. Catania n. 16701 VISTO: IL RESPONSABILE DEL PROCEDIMENTO Ing. CLAUDIO BUCCI

SIA – STUDIO DI IMPATTO AMBIENTALE
 La soluzione di progetto
 Proposte cromatiche al trattamento del Viadotto 2

CODICE PROGETTO	NOME FILE	REVISIONE	SCALA:
PROGETTO	T001A00AMB0117B		
DPCB0150	D 22	B	varie
	CODICE ELAB. T001A00AMB0117		
C			
B	ISTRUTTORIA ANAS	Luglio 2022	Arch. R. Mento Arch. D. Darì Ing. F.P. Bocchetto
A	EMISSIONE	Aprile 2022	Arch. R. Mento Arch. D. Darì Ing. F.P. Bocchetto
REV.	DESCRIZIONE	DATA	REDATTO VERIFICATO APPROVATO