


Colore Selezionato
PROPOSTA 1 : VERDE MUSCHIO E CORTEN 2001 STRUTTURA IMPALCATO IN ACCIAIO CORTEN 6005 C.A. PIGMENTATO

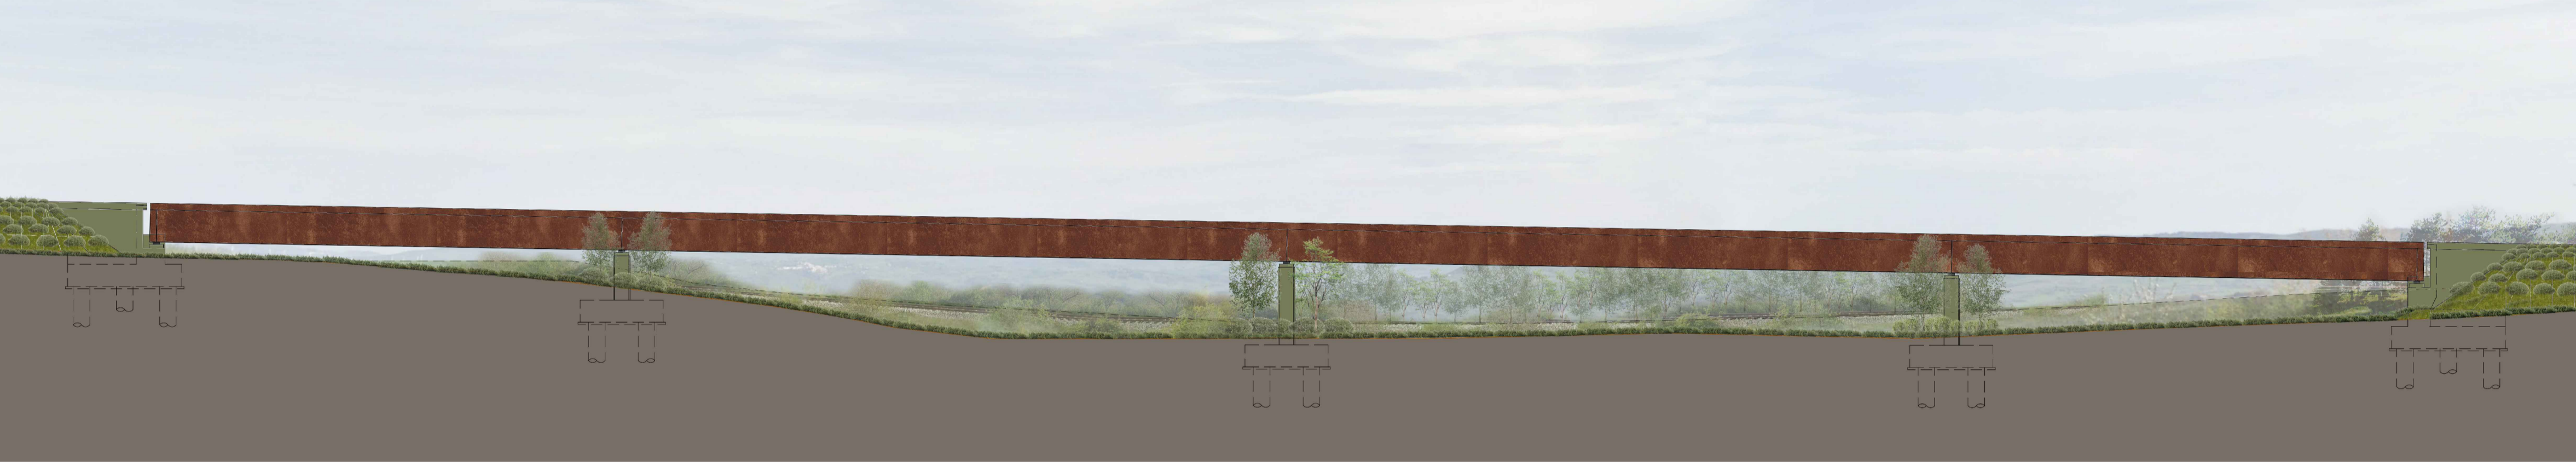


Colore Selezionato
PROPOSTA 2: VERDE CANNA E CORTEN 2001 STRUTTURA IMPALCATO IN ACCIAIO CORTEN 6013 C.A. PIGMENTATO


SCELTA PROGETTUALE



Colore Selezionato
PROPOSTA 3: GRIGIO PIETRA E CORTEN 2001 STRUTTURA IMPALCATO IN ACCIAIO CORTEN 7030 C.A. PIGMENTATO

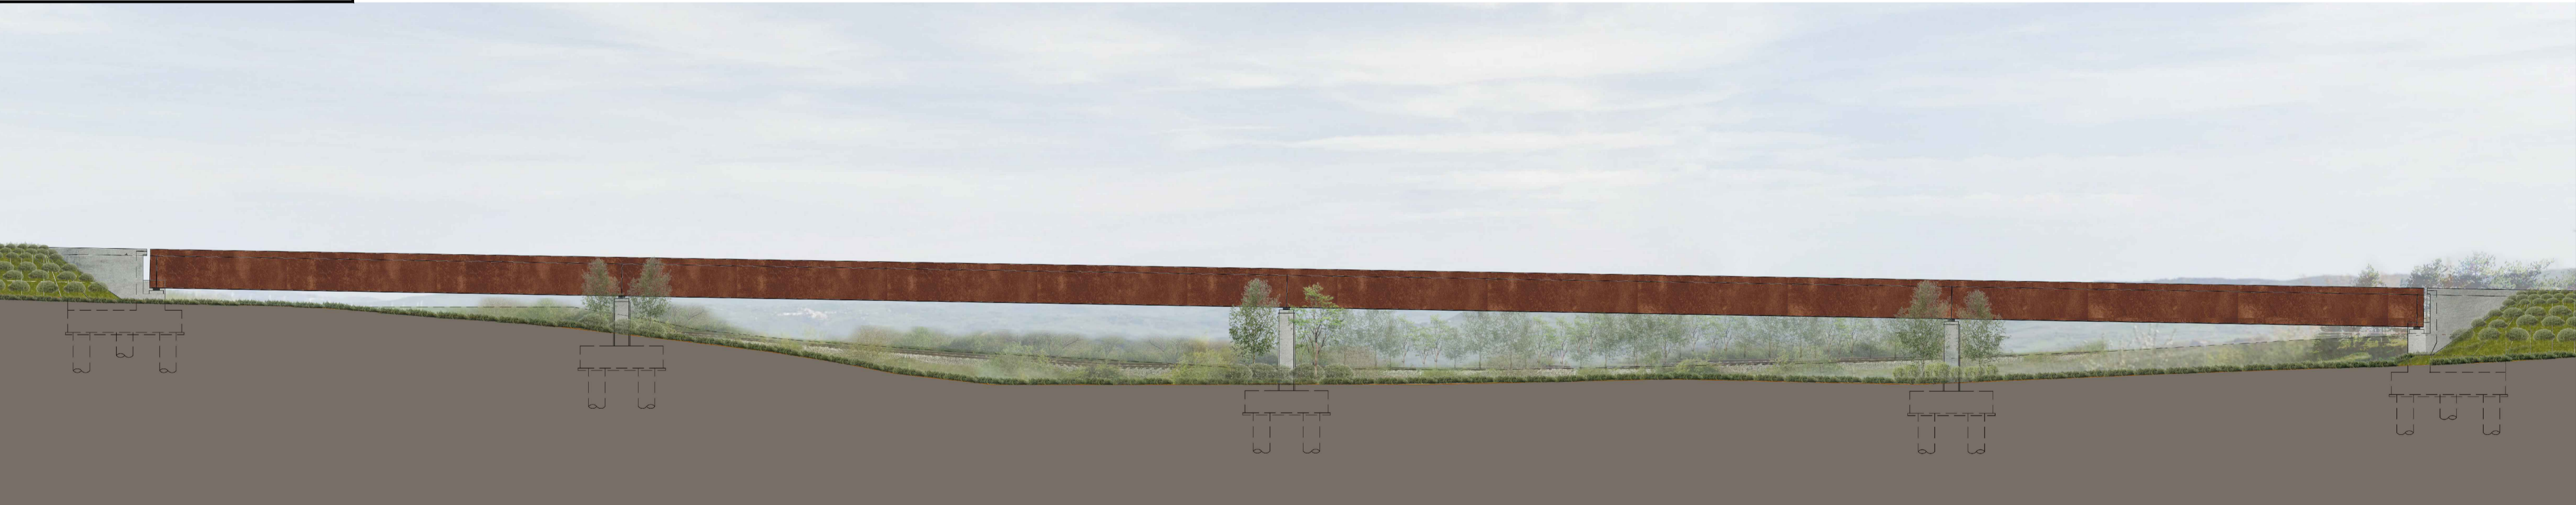

Colore Selezionato
PROPOSTA 4: SABBIA E CORTEN 2001 STRUTTURA IMPALCATO IN ACCIAIO CORTEN 1014 C.A. PIGMENTATO

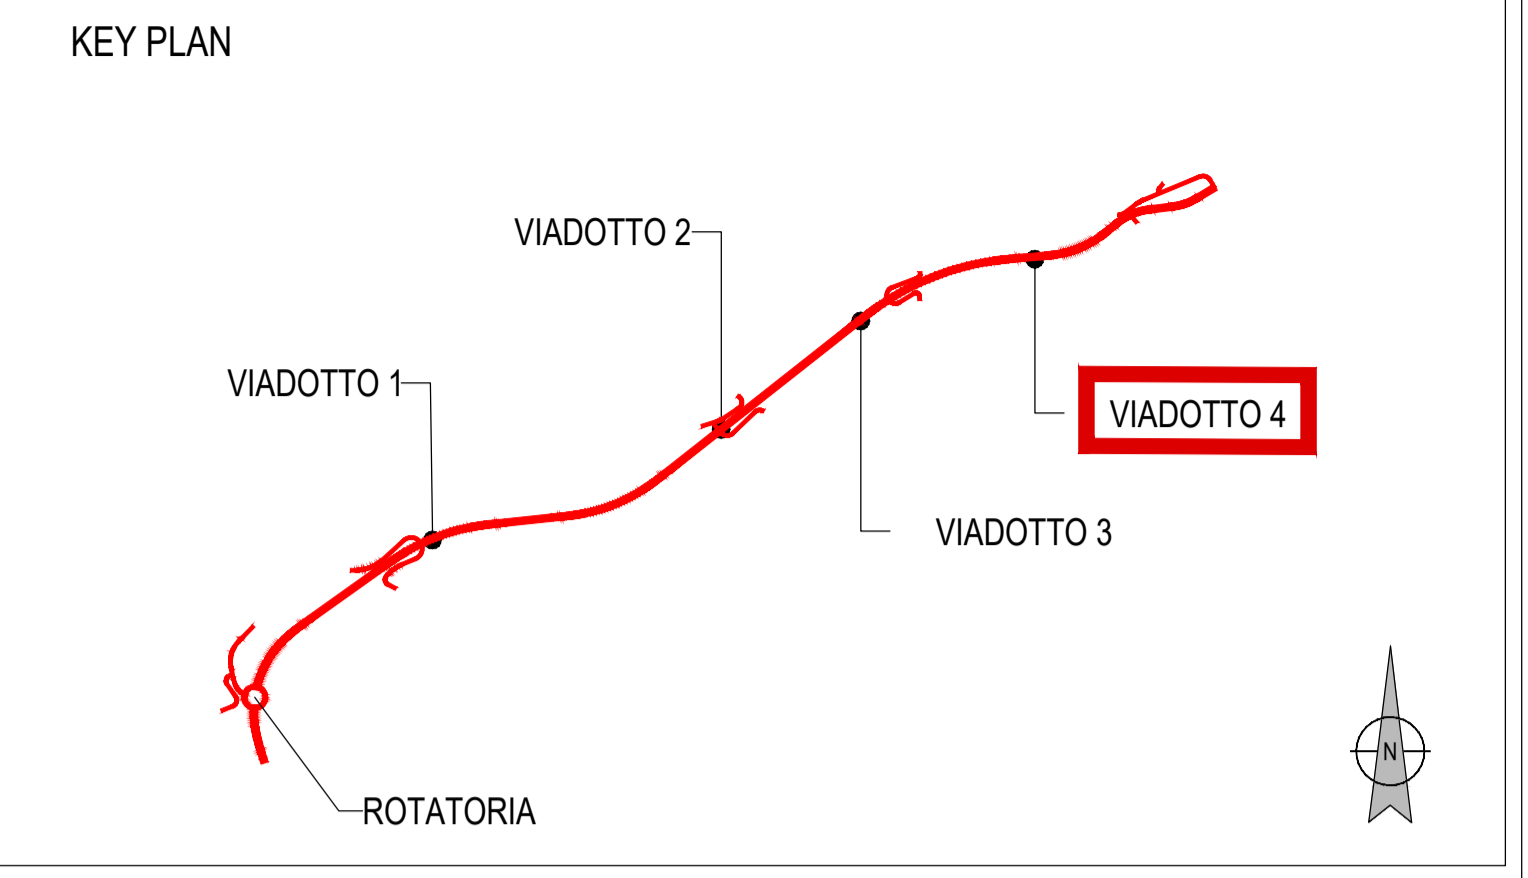

ANAS
 GRUPPO FS ITALIANE Direzione Progettazione e Realizzazione Lavori

ADEGUAMENTO S.S. n°87 "SANNITICA"
 Interventi localizzati per garantire la percorribilità immediata
 Tratto "Campobasso – Bivio S.Elia"
 Lotti A2 e A3

PROGETTO DEFINITIVO COD. CB 150

PROGETTAZIONE:
 (Mandatario)
bonifica spa
 (Mandatario)
EDL Geotecnica Geology Structures Offshore
 (Mandatario)
FRANCHETTI

PROGETTISTA:
 Ing. Franco Piersio Bocchetto – Ordine Ing. Roma n. 28664-Sez A
 Ing. Luigi Albert – Ordine Ing. Milano n. 14725-Sez A
 Ing. Paolo Franchetti – Ordine Ing. Vicenza n. 2013-Sez A

GEOLOGO:
 Geol. Dott. Anna Maria Bruna
 Ordine Geol. Lazio n. 1531

RESPONSABILE DELL'INTEGRAZIONE DELLE DISCIPLINE SPECIALISTICHE:
 Ing. Franco Piersio Bocchetto – Ordine Ing. Roma n. 28664-Sez A

COORDINATORE DELLA SICUREZZA:
 Ing. Andrea Maria Enea Falla – Ordine Ing. Catania n. 16701

VISTO: IL RESPONSABILE DEL PROCEDIMENTO
 Ing. CLAUDIO BUCCI

SIA – STUDIO DI IMPATTO AMBIENTALE
 La soluzione di progetto
 Proposte cromatiche al trattamento del Viadotto 4

CODICE PROGETTO	NOME FILE	REVISIONE	SCALA:
PROGETTO	T001A00AMB0119B		
DPCB0150 D 22	CODICE ELAB. T001A00AMB0119	B	varie
C			
B	ISTRUTTORIA ANAS	Luglio 2022	Arch. R. Mento Arch. D. Dari Ing. F.P.Bocchetto
A	EMISSIONE	Aprile 2022	Arch. R. Mento Arch. D. Dari Ing. F.P.Bocchetto
REV.	DESCRIZIONE	DATA	REDATTO VERIFICATO APPROVATO