


FOTOINSERIMENTI

Ante Operam

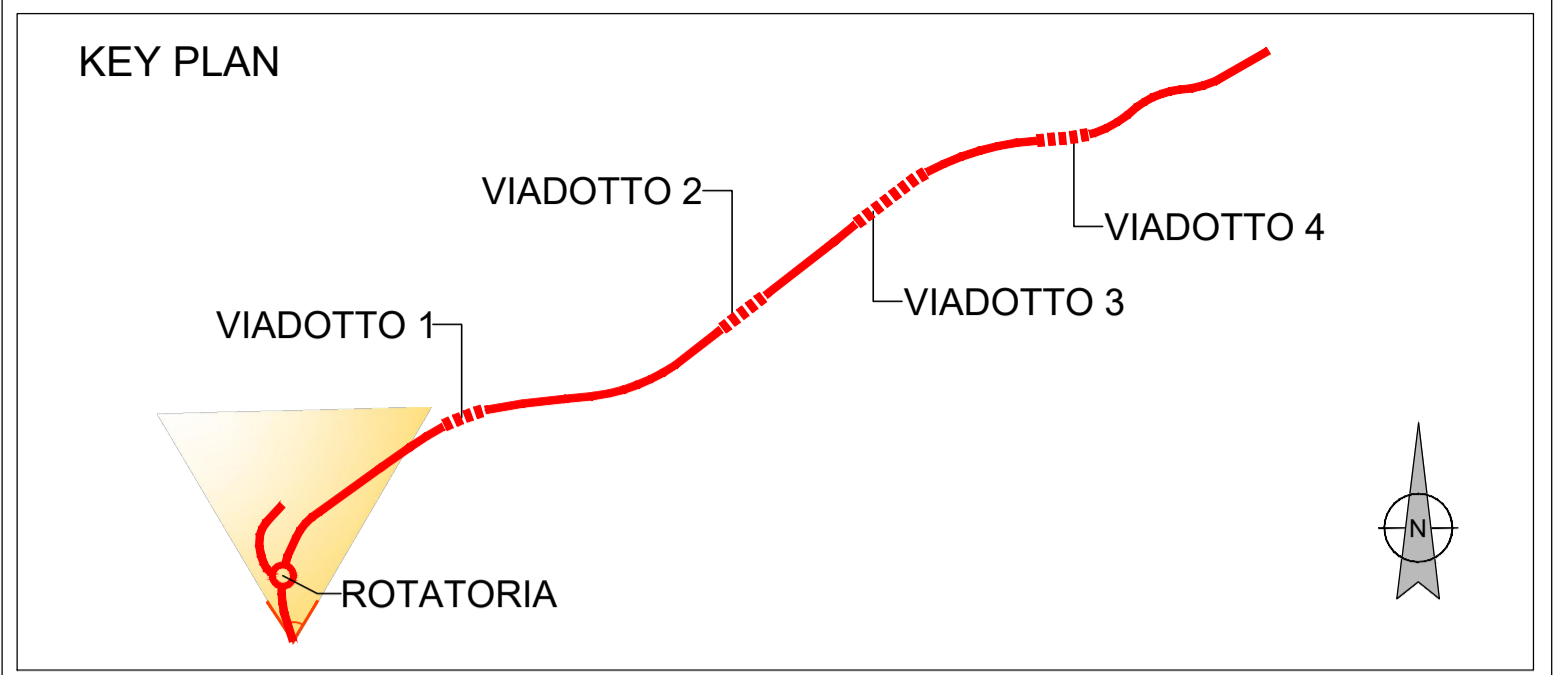

Post Operam





**Sanas**  
GRUPPO FS ITALIANE

*Direzione Progettazione e Realizzazione Lavori*

**ADEGUAMENTO S.S. n°87 "SANNITICA"**  
Interventi localizzati per garantire la percorribilità immediata  
Tratto "Campobasso – Bivio S.Elia"  
Lotti A2 e A3

<b>PROGETTO DEFINITIVO</b>		COD. CB 150	
<p><b>PROGETTAZIONE:</b> (Mandatario) <b>bonifica spa</b> (Mandatario)  (Mandatario) <b>FRANCHETTI</b></p>	<p><b>PROGETTISTA:</b> Ing. Franco Persio Bocchetto – Ordine Ing. Roma n. 28664–Sez. A Ing. Luigi Albert – Ordine Ing. Milano n. 14725–Sez. A Ing. Paolo Franchetti – Ordine Ing. Vicenza n. 2013–Sez. A</p> <p><b>GEOLOGO:</b> Geol. Dott. Anna Maria Bruna Ordine Geol. Lazio n. 1531</p> <p><b>RESPONSABILE DELL'INTEGRAZIONE DELLE DISCIPLINE SPECIALISTICHE:</b> Ing. Franco Persio Bocchetto – Ordine Ing. Roma n. 28664–Sez. A</p> <p><b>COORDINATORE DELLA SICUREZZA:</b> Ing. Andrea Maria Enea Falla – Ordine Ing. Catania n. 16701</p> <p><b>VISTO: IL RESPONSABILE DEL PROCEDIMENTO</b> Ing. CLAUDIO BUCCI</p>		
<p>SIA – STUDIO DI IMPATTO AMBIENTALE Analisi Ambientali Fotoinserti Tav. 1/3</p>			
CODICE PROGETTO	NOME FILE	REVISIONE	SCALA:
PROGETTO	T00IA00AMBFO04A		
DPCB0150	D 22	CODICE ELAB.	T00IA00AMBFO04
C		A	-
B			
A	EMISSIONE	Aprile 2022	Arch. R. Mento Arch. D. Dari Ing. F.P.Bocchetto
REV.	DESCRIZIONE	DATA	REDDATO VERIFICATO APPROVATO