


FOTOINSERIMENTI

Ante Operam



Post Operam

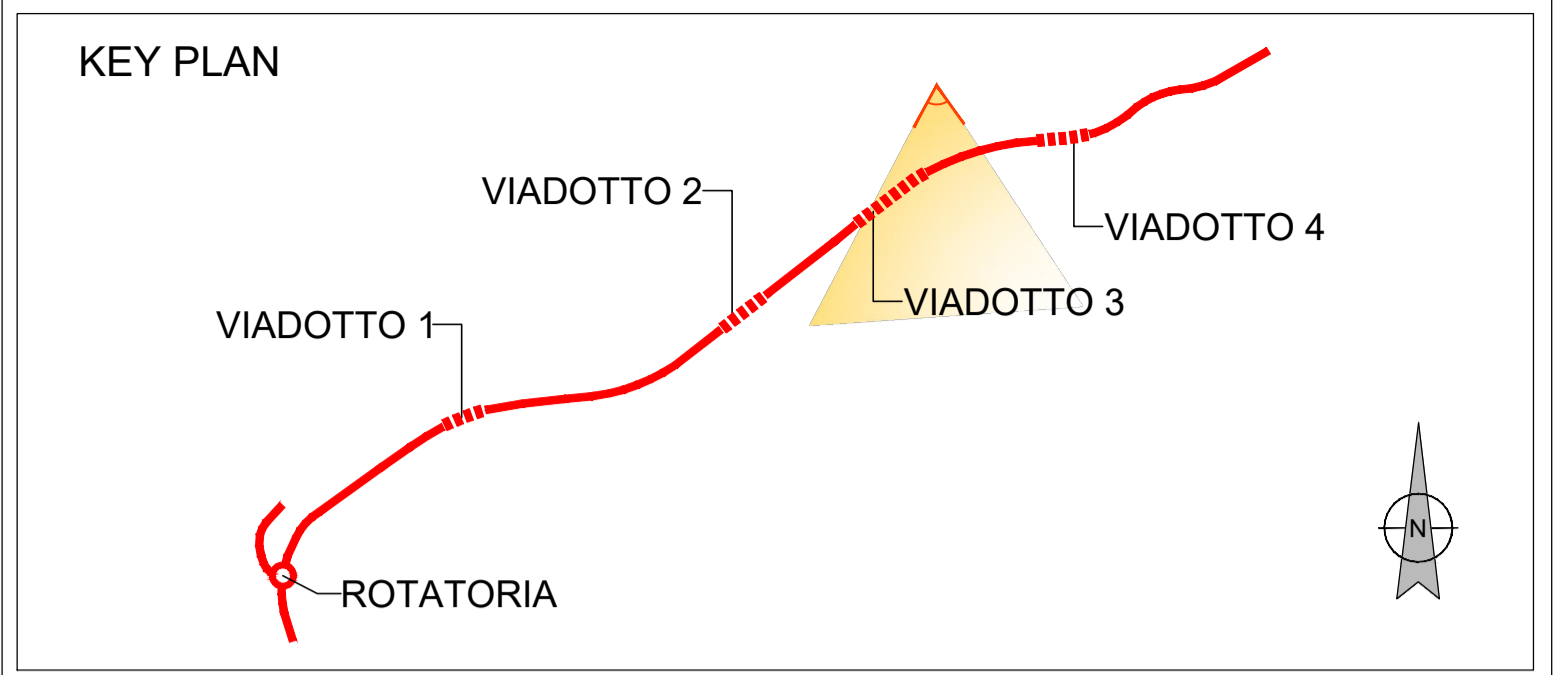



**Sanas**  
GRUPPO FS ITALIANE

*Direzione Progettazione e Realizzazione Lavori*

**ADEGUAMENTO S.S. n°87 "SANNITICA"**  
Interventi localizzati per garantire la percorribilità immediata  
Tratto "Campobasso – Bivio S.Elia"  
Lotti A2 e A3

<b>PROGETTO DEFINITIVO</b>		COD. CB 150
<p><b>PROGETTAZIONE:</b> <small>(Mandatario)</small></p> <p><b>bonifica spa</b></p> <p><small>(Mandatario)</small></p> <p><b>EDL</b> <small>Geotecnica Geology Structure Offshore</small></p> <p><small>(Mandatario)</small></p> <p><b>FRANCHETTI</b></p>	<p><b>PROGETTISTA:</b> <small>Ing. Franco Persio Bocchetto – Ordine Ing. Roma n. 28664–Sez. A Ing. Luigi Albert – Ordine Ing. Milano n. 14725–Sez. A Ing. Paolo Franchetti – Ordine Ing. Vicenza n. 2013–Sez. A</small></p> <p><b>GEOLOGO:</b> <small>Geol. Dott. Anna Maria Bruna Ordine Geol. Lazio n. 1531</small></p> <p><b>RESPONSABILE DELL'INTEGRAZIONE DELLE DISCIPLINE SPECIALISTICHE:</b> <small>Ing. Franco Persio Bocchetto – Ordine Ing. Roma n. 28664–Sez. A</small></p> <p><b>COORDINATORE DELLA SICUREZZA:</b> <small>Ing. Andrea Maria Enea Falla – Ordine Ing. Catania n. 16701</small></p> <p><b>VISTO: IL RESPONSABILE DEL PROCEDIMENTO</b> <small>Ing. CLAUDIO BUCCI</small></p>	
<p>SIA – STUDIO DI IMPATTO AMBIENTALE Analisi Ambientale Fotoinserti Tav. 3/3</p>		
<p><b>CODICE PROGETTO</b> PROGETTO</p>	<p><b>NOME FILE</b> T00I00AMBFO06A</p> <p><b>CODICE ELAB.</b> T00I00AMBFO06</p>	<p><b>REVISIONE</b></p> <p><b>SCALA:</b></p>
DPCB0150	D 22	A 1:5000
C		
B		
A	EMISSIONE	Luglio 2022 Arch. R. Mento Arch. D. Dori Ing. F.P. Bocchetto
REV.	DESCRIZIONE	DATA REDATTO VERIFICATO APPROVATO