


REGIONE BASILICATA 		PROVINCIA DI POTENZA 		COMUNI DI FORENZA E PALAZZO SAN GERVASIO 	
FORENZA E PALAZZO SAN GERVASIO					
Denominazione impianto:		FORENZA E PALAZZO SAN GERVASIO		Foglio: vari	
Ubicazione:		Comuni di Forenza (PZ) e Palazzo San Gervasio (PZ)		Particelle: varie	
PROGETTO DEFINITIVO di un parco eolico della potenza complessiva pari a 33,6 MW, delle opere connesse e delle infrastrutture indispensabili da ubicarsi in agro dei comuni di Forenza (PZ), Palazzo San Gervasio (PZ), Maschito (PZ), Venosa (PZ) e Montemilone (PZ).					
PROPONENTE		FORENZA WIND S.R.L. Corso Italia n.27 - 39100 Bolzano (BZ) Partita IVA: 03107070215 Indirizzo PEC: forenzawind@emsmail.it			
					
ELABORATO					Tav. n°
Planimetria del tracciato dell'elettrodotto					A.16.a.19.t
					Scala
					1:2.000
Aggiornamenti		Numero		Data	
Rev 0		Febbraio 2022		Motivo	
				Istanza per l'invio del provvedimento di rilascio del provvedimento di VIA nell'ambito del provvedimento unico in materia ambientale ai sensi dell'art.27 del D.Lgs.152/2006 e ss.mm.ii.	
				Eseguito	
				Verificato	
				Approvato	
PROGETTAZIONE					
Dott. Ing. SAVERIO GRAMEGNA Via Caduti di Nassirya n. 179 70022 Altamura (BA) Ordine degli Ingegneri di Bari n. 8443 PEC: saverio.gramegna@ingpec.eu Cell:3286812690					
Spazio riservato agli Enti					
IL TECNICO					
Dott. Ing. SAVERIO GRAMEGNA Via Caduti di Nassirya n. 179 70022 Altamura (BA) Ordine degli Ingegneri di Bari n. 8443 PEC: saverio.gramegna@ingpec.eu Cell:3286812690					
Tutti i diritti sono riservati, la riproduzione anche parziale del disegno è vietata.					

Legenda

Impianto

-  CABINA DI ELEVAZIONE
-  CABINE DI SEZIONAMENTO
-  INGOMBRO ROTORE
-  PIAZZOLE DEFINITIVE
-  SE_TERNA
-  STRADE DI PROGETTO
-  WTG
-  Cavidotto
-  Curve di Livello

Scala 1:2000

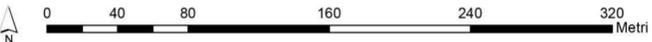

0 40 80 160 240 320 Metri