

<b>REGIONE BASILICATA</b> 		<b>PROVINCIA DI POTENZA</b> 		<b>COMUNI DI FOREZA E PALAZZO SAN GERVASIO</b> 													
<b>FOREZA E PALAZZO SAN GERVASIO</b>																	
Denominazione impianto:		<b>FOREZA E PALAZZO SAN GERVASIO</b>															
Ubicazione:		<b>Comuni di Foreza (PZ) e Palazzo San Gervasio (PZ)</b>		Foglio: vari Particelle: varie													
<b>PROGETTO DEFINITIVO</b> <b>di un parco eolico della potenza complessiva pari a 33,6 MW,</b> <b>delle opere connesse e delle infrastrutture indispensabili da ubicarsi in agro dei</b> <b>comuni di Foreza (PZ), Palazzo San Gervasio (PZ), Maschito (PZ), Venosa (PZ) e</b> <b>Montemilione (PZ).</b>																	
<b>PROPRONENTE</b> 		<b>FOREZA WIND S.R.L.</b> Corso Italia n.27 - 39100 Bolzano (BZ) Partita IVA: 03107070215 Indirizzo PEC: forezawind@emsmail.it															
<b>ELABORATO</b>																	
<b>Carta dei Vincoli dell'area</b>					Tav. n° <b>A.16.a.4.a</b>												
<table border="1"> <thead> <tr> <th>Numero</th> <th>Data</th> <th>Motivo</th> <th>Eseguito</th> <th>Verificato</th> <th>Approvato</th> </tr> </thead> <tbody> <tr> <td>Rev 0</td> <td>Febbraio 2022</td> <td>istanza per l'invio del provvedimento di rilascio del provvedimento di VIA nell'ambito del provvedimento unico in materia ambientale ai sensi dell'art.27 del D. Lgs. 152/2006 e ss.mm.ii.</td> <td></td> <td></td> <td></td> </tr> </tbody> </table>						Numero	Data	Motivo	Eseguito	Verificato	Approvato	Rev 0	Febbraio 2022	istanza per l'invio del provvedimento di rilascio del provvedimento di VIA nell'ambito del provvedimento unico in materia ambientale ai sensi dell'art.27 del D. Lgs. 152/2006 e ss.mm.ii.			
Numero	Data	Motivo	Eseguito	Verificato	Approvato												
Rev 0	Febbraio 2022	istanza per l'invio del provvedimento di rilascio del provvedimento di VIA nell'ambito del provvedimento unico in materia ambientale ai sensi dell'art.27 del D. Lgs. 152/2006 e ss.mm.ii.															
<b>PROGETTAZIONE</b> Dott. Ing. SAVERIO GRAMEGNA Via Caduti di Nassirya n. 179 70022 Altamura (BA) Ordine degli Ingegneri di Bari n. 8443 PEC: saverio.gramegna@ingpec.eu Cell: 3286812690																	
<b>IL TECNICO</b> Dott. Ing. SAVERIO GRAMEGNA Via Caduti di Nassirya n. 179 70022 Altamura (BA) Ordine degli Ingegneri di Bari n. 8443 PEC: saverio.gramegna@ingpec.eu Cell: 3286812690																	
Tutti i diritti sono riservati, la riproduzione anche parziale del disegno è vietata.																	

**Legenda**

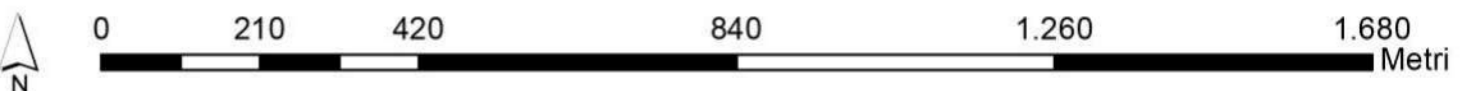
**Impianto**

- CABINA DI ELEVAZIONE
- CABINE DI SEZIONAMENTO
- INGOMBRO ROTORE
- PIAZZOLE DEFINITIVE
- PIAZZOLE TEMPORANEE
- SE TERNA
- STRADE DI PROGETTO
- STRADE TEMPORANEE
- WTG
- Cavidotto
- Tratturi-art10
- art142f\_parchi\_riserve
- aree\_vincolate\_ope\_legis\_art136
- Geositi
- beni\_parchi\_rimembranza\_art136
- beni\_paesaggistici\_art142\_l\_zone umide
- laghi
- laghi-invasi\_art\_142b\_bufferPolygon
- Fiumi-torrenti-Buffer150m
- rilievi\_oltre\_1200m
- beni\_monumentali\_art\_10Polygon
- beni\_monum\_buff300m
- beni\_interesse\_archeologico\_art\_10
- beni\_ARCH\_FV\_buffer300\_PIEAR
- alberi\_monumentali\_buffer500
- Aree Boscate
- Foreste-e-boschi\_PPR
- zscPolygon
- zpsPolygon
- p\_sic\_2019Polygon
- oasi\_wwf

**Confini Comunali**

- Confini Comunali

**Scala 1:10000**


  
 0    210    420    840    1.260    1.680    Metri