


- LEGENDA**
- TERRITORIO**
- +++++ CONFINI REGIONALI
  - CONFINI PROVINCIALI
  - - - - CONFINI COMUNALI
  - CORSI D'ACQUA E PRESENZE IDROGRAFICHE PRINCIPALI
- INFRASTRUTTURE ESISTENTI**
- AUTOSTRADE
  - FERROVIE
- INFRASTRUTTURE DI PROGETTO**
- TRACCIATO AUTOSTRADALE DI PROGETTO
  - INTERVENTI LOCALI DI COLLEGAMENTO VIARIO AL SISTEMA AUTOSTRADALE
  - VIABILITA' DI ADDIZIONE AL SISTEMA AUTOSTRADALE

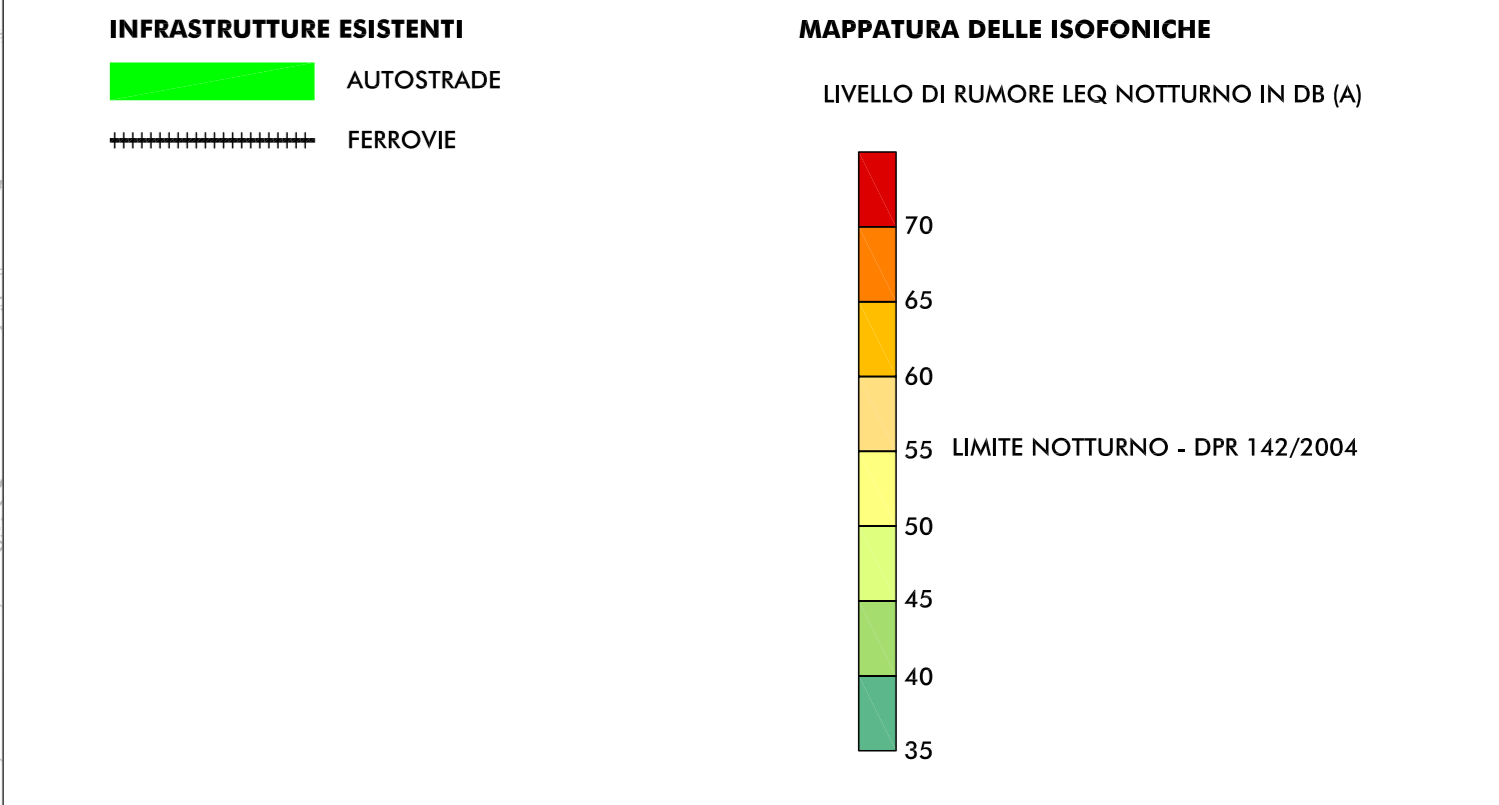

- RICETTORE OGGETTO DI CENSIMENTO**
- BN007 SIGLA COMUNE E NUMERO PROGRESSIVO
- BN BONDENO (FE)
  - BR BRESCELLO (RE)
  - CT CENTO (FE)
  - CN CONCORDIA (MO)
  - FR FERRARA (FE)
  - FN FINALE EMILIA (MO)
  - GS GUASTALLA (RE)
  - LZ LUZZARA (RE)
  - MO MODENA (MO)
  - MB MIRABELLO (FE)
  - MIR MIRANDOLA (MO)
  - MZ MEZZANO (PR)
  - NV NOVI DI MODENA (MO)
  - PS PARMA (PR)
  - PG POGGIO RENATICO (FE)
  - REG REGGIOLO (RE)
  - RL ROLO (RE)
  - SN SAN FELICE SUL PANARO (MO)
  - SP SAN POSSIDONIO (MO)
  - SG SANT'AGOSTINO (FE)
  - SR SORBOLA (PR)
  - TR TORRILE (PR)

- ELABORATI DI RIFERIMENTO**
- PD\_0\_D02\_DMA00\_0\_AC\_R0\_01\_A RELAZIONE DI IMPATTO ACUSTICO
  - PD\_0\_D02\_DMA00\_0\_AC\_SH\_01\_A CENSIMENTO DEI RICETTORI - SCHEDE
  - PD\_0\_D02\_DMA00\_0\_AC\_CC\_01\_A CARTA CON LOCALIZZAZIONE DEI RICETTORI

IL CONCESSIONARIO

Regione Emilia-Romagna

IL CONCESSIONARIO

ARC AUTOSTRADA REGIONALE CISPADANA


**AUTOSTRADA REGIONALE CISPADANA DAL CASELLO DI REGGIOLO-ROLO SULLA A22 AL CASELLO DI FERRARA SUD SULLA A13**

CODICE C.U.P. E81808000000009

**PROGETTO DEFINITIVO**

VIABILITA' DI ADDIZIONE AL SISTEMA AUTOSTRADALE  
D02 (EX 1RE) VARIANTE ALLA SP N° 41 IN CORRISPONDENZA DEL TRACCIATO CISPADANO - TRATTO TRA SP N° 60 E BRESCELLO  
MITIGAZIONI AMBIENTALI  
STUDIO ACUSTICO

FASE ANTE-OPERA  
MAPPATURA DELLE ISOFONICHE NEL PERIODO NOTTURNO

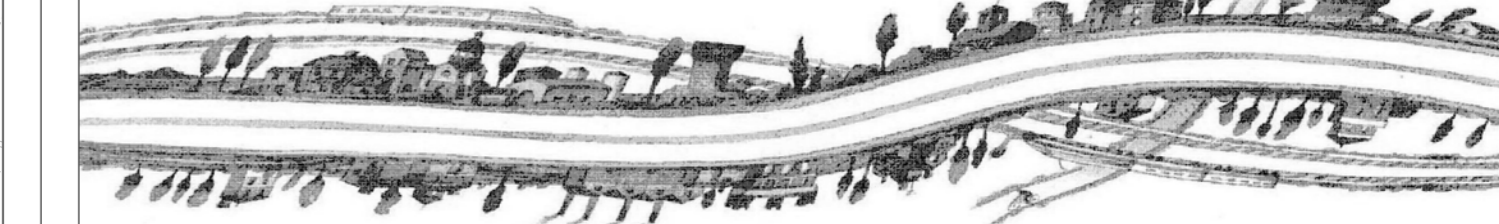

RESPONSABILE INTEGRAZIONE PRESTAZIONI SPECIALISTICHE

Ing. Emilio Salsi  
Albo Ing. Reggio Emilia n° 945

IL CONCESSIONARIO

Autosole Regionali Cispadana S.p.A. - REGGIOLO

Ing. Massimo Gualtieri

G									
F									
E									
D									
C									
B									
A	17.04.2012	EMISSIONE						GHIRETTI	BECCARELLI SALS I
REV.	DATA	DESCRIZIONE						REDAZIONE	APPROVAZIONE
IDENTIFICAZIONE ELABORATO									
MA	PROG.	GRUPPO	CODICE OPERA	TRATTO OPERA	TIPO OPERA	PRODOTTORE	REV.	DATA	SCALA
40182	PD	0	0102	DMA00	0	AC	MA	17.04.2012	MAGGIO 2012
									1:5.000