


TRATTO DI TRACCIATO CISPADANO ESISTENTE TRA S.P. N°60 E S.P. N°72

TRATTO DI TRACCIATO CISPADANO ESISTENTE TRA QUARTIERI E BRESCELLO

DBA01
BARRIERA ANTIRUMORE FONCISSORRENTE
Lx120m (incl. visibilità di adattamento D02)

"D02" (ex 1RE) - VIABILITA' DI ADDUZIONE AL SISTEMA AUTOSTRADALE: Variante alla S.P. n°41 in corrispondenza del tracciato Cispadano - tratto tra S.P. n°60 e Brescello

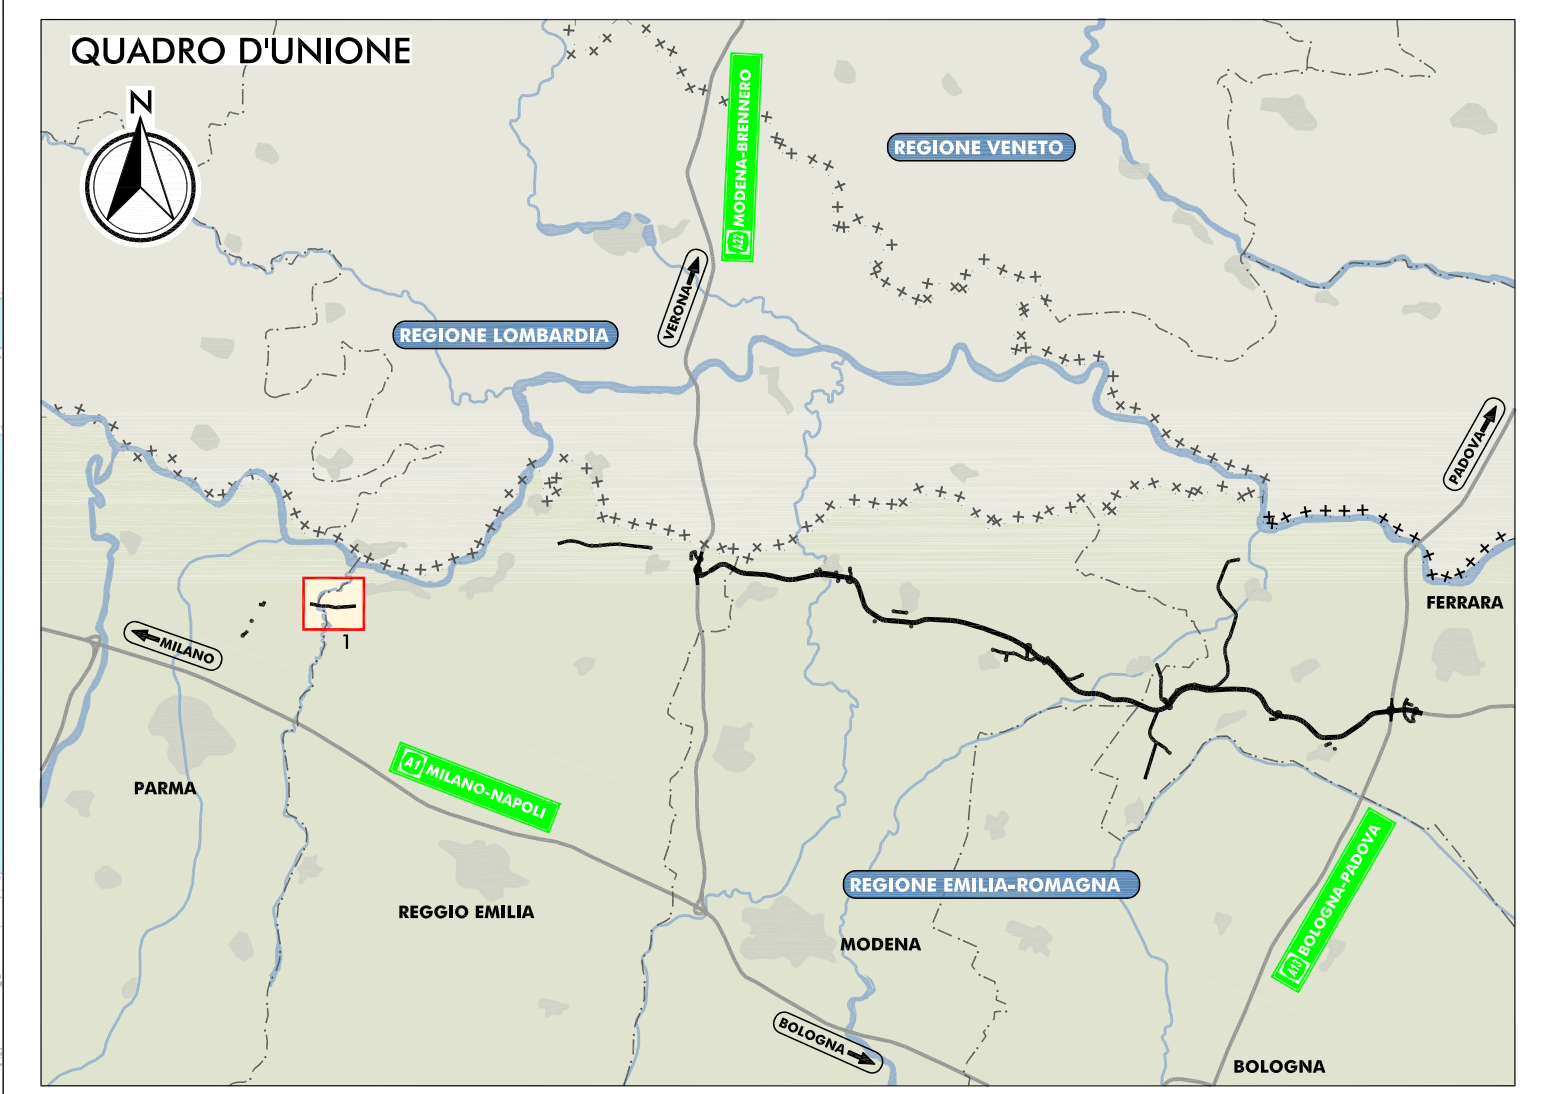

LEGENDA

TERRITORIO

- +++++ CONFINI REGIONALI
- CONFINI PROVINCIALI
- - - - - CONFINI COMUNALI
- COSE D'ACQUA E PRESENZE IDROGRAFICHE PRINCIPALI

INFRASTRUTTURE ESISTENTI

- AUTOSTRADE
- FERROVIE

INFRASTRUTTURE DI PROGETTO

- TRACCIATO AUTOSTRADALE DI PROGETTO
- INTERVENTI LOCALI DI COLLEGAMENTO VIARIO AL SISTEMA AUTOSTRADALE
- VIABILITA' DI ADDUZIONE AL SISTEMA AUTOSTRADALE

MAPPATURA DELLE ISOFONICHE

LIVELLO DI RUMORE LEG NOTTURNO IN DB(A)

55 LIMITE NOTTURNO - DPR 142/2004

RICETTORE OGGETTO DI CENSIMENTO

SIGLA COMUNE E NUMERO PROGRESSIVO

- BN BONDENNO (FE)
- BR BRESCELLO (RE)
- CA CANTO (FE)
- CN CONCORDIA (MO)
- FR FERRARA (FE)
- FN FINALE EMILIA (MO)
- GS GUASTALLA (RE)
- LZ LUZZARA (RE)
- MD MEDOLA (MO)
- MB MIRABELLO (MO)
- MR MIRANDOLA (MO)
- MZ MEZZANI (PR)
- NV NOVI DI MODENA (MO)
- PR PARMA (PR)
- PG POGGIO RENATICO (FE)
- REGGIO REGGIOLO (RE)
- RL ROLO (FE)
- SN SAN FELICE SUL PANARO (MO)
- SP SAN POSSIDONIO (MO)
- SG SANTAGOSTINO (FE)
- SR SORBELLO (PR)
- TR TORRILE (PR)

PROTEZIONE ANTIFONICA

DBA03

BARRIERA ANTIRUMORE FONCISSORRENTE
Lx120m (incl. visibilità di adattamento D02)

CODICE IDENTIFICATIVO

TIPOLOGIA
LOCALIZZAZIONE
DIMENSIONAMENTO

ELABORATI DI RIFERIMENTO

- PD_0_D02_DMA00_0_AC_RG_01_A RELAZIONE DI IMPATTO ACUSTICO
- PD_0_D02_DMA00_0_AC_SH_01_A CENSIMENTO DEI RICETTORI - SCHEDE
- PD_0_D02_DMA00_0_AC_CC_01_A CARTA CON LOCALIZZAZIONE DEI RICETTORI

IL CONCEDENTE
Regione Emilia-Romagna

IL CONCESSIONARIO
ARC AUTOSTRADA CISPADANA

AUTOSTRADA REGIONALE CISPADANA DAL CASELLO DI REGGIOLO-ROLO SULLA A22 AL CASELLO DI FERRARA SUD SULLA A13

CODICE C.U.P. E8180800000009

PROGETTO DEFINITIVO

VIABILITA' DI ADDUZIONE AL SISTEMA AUTOSTRADALE
D02 (EX 1RE) VARIANTE ALLA SP N° 41 IN CORRISPONDENZA DEL TRACCIATO CISPADANO - TRATTO TRA SP N° 60 E BRESCELLO
MITIGAZIONI AMBIENTALI
STUDIO ACUSTICO

FASE DI ESERCIZIO
MAPPATURA DELLE ISOFONICHE NEL PERIODO NOTTURNO CON MITIGAZIONI

RESPONSABILE INTEGRAZIONE PRESTAZIONI SPECIALISTICHE
Ing. Emilio Salsi
Albo Ing. Reggionio n° 945

IL CONCESSIONARIO
Autosole Regionali Caspadana S.p.A.
PRESIDENTE
Giuseppe Pizzari

TECNICO COMPETENTE ACUSTICA
Ing. Roberto Pizzari
Albo Ing. Reggionio n° 11799

CONFERMA STUDIO

G									
F									
E									
D									
C									
B									
A	17.04.2012	EMISSIONE						GHIRETTI	BECCARELLI SALS I
REV.	DATA	DESCRIZIONE						REDAZIONE	APPROVAZIONE

IDENTIFICAZIONE ELABORATO

NUM. PROG.	PROG.	GRUPPO	CODICE OPER. INC.	TITOLO OPER.	MESE	PRO. ELABOR.	PRODOTTORE	REV.	DATA
40188	PD	0	0102	DMA010	0	AC	MM	02	A

SCALA 1:5.000
MAGGIO 2012