SEZIONE AMBIENTALE 1
IN CORRISPONDENZA DELLA SEZIONE TRASVERSALE 26 DEL RAMO A
Progr.va 0+600.00

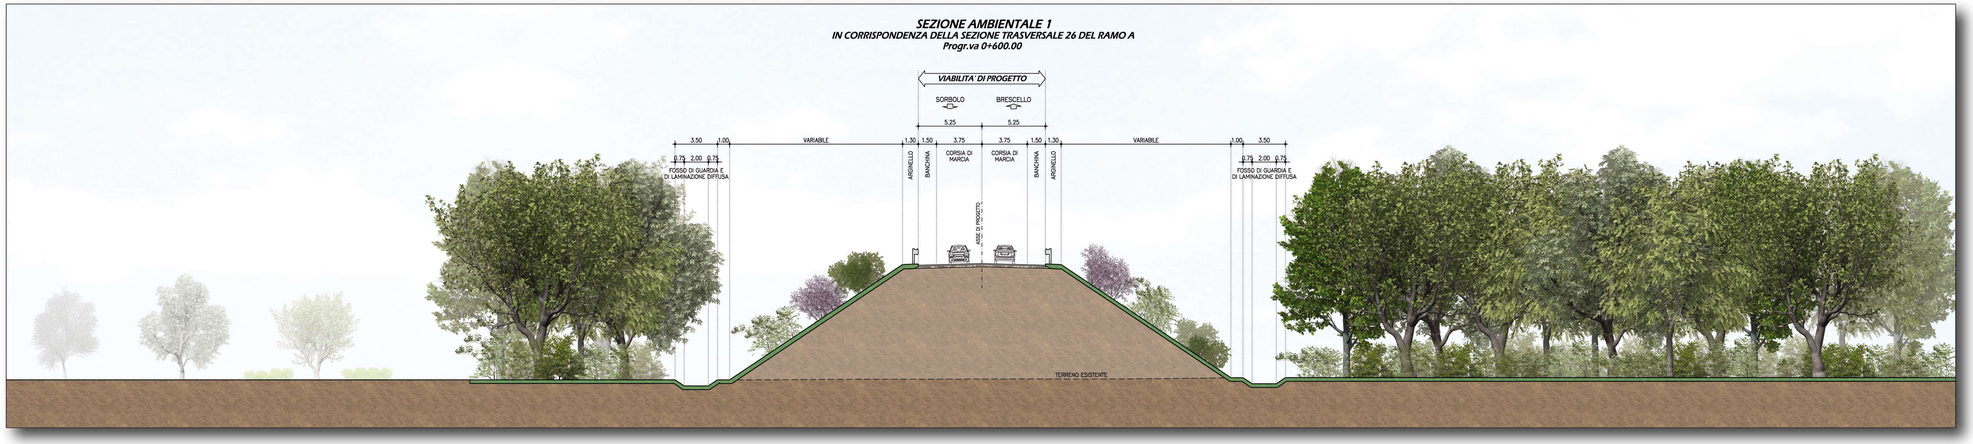

SEZIONE AMBIENTALE 2
IN CORRISPONDENZA DELLA SEZIONE TRASVERSALE 65 DEL RAMO A
Progr.va 1+600.00

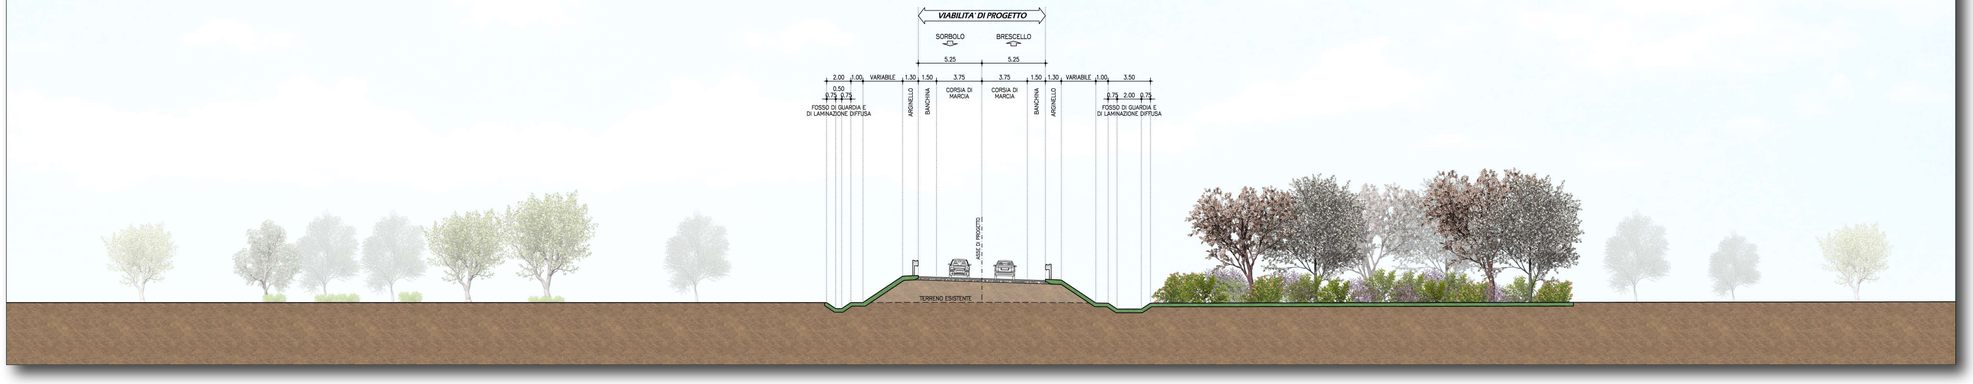

SEZIONE AMBIENTALE 3
IN CORRISPONDENZA DELLA SEZIONE TRASVERSALE 12 DEL RAMO B
Progr.va 0+400.00

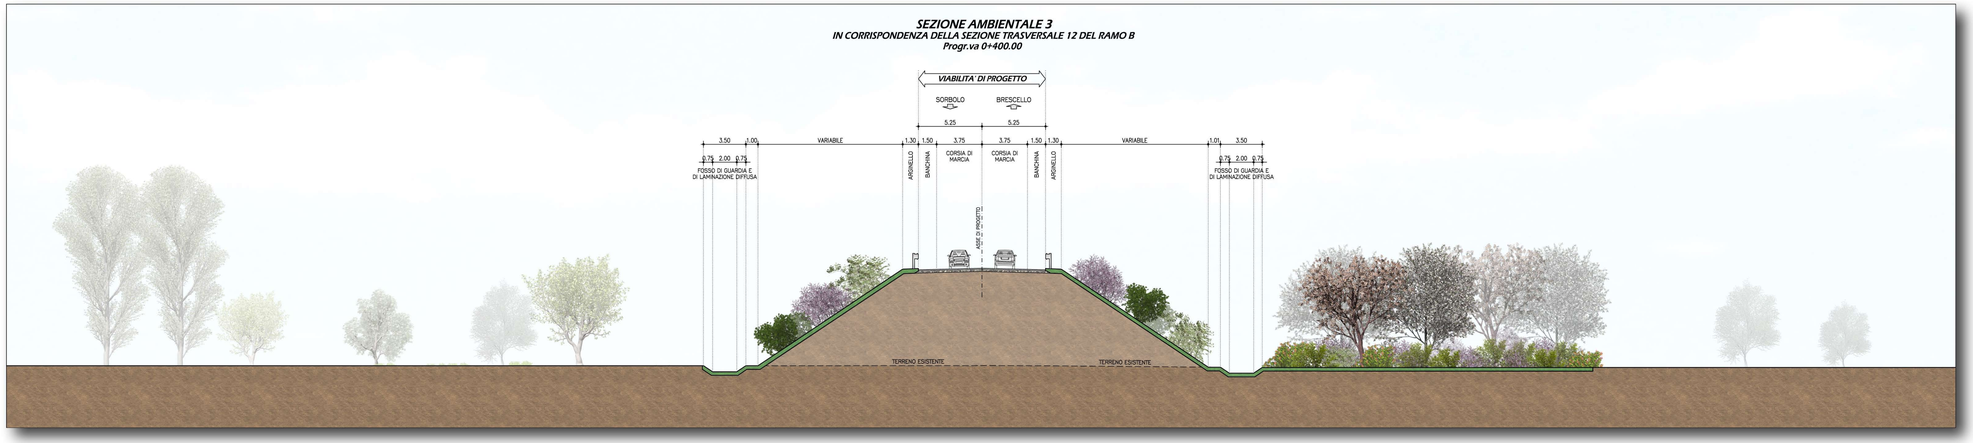

IL CONCEDENTE

Regione Emilia-Romagna

IL CONCESSIONARIO

ARC AUTOSTRADA REGIONALE CISPADANA

AUTOSTRADA REGIONALE CISPADANA
DAL CASELLO DI REGGIOLO-ROLO SULLA A22 AL CASELLO DI FERRARA SUD SULLA A13

CODICE C.U.P. E81B08000060009

PROGETTO DEFINITIVO

VIABILITA' DI ADDUZIONE AL SISTEMA AUTOSTRADALE
D02 (EX 1RE) VARIANTE ALLA SP N° 41 IN CORRISPONDENZA DEL TRACCIATO CISPADANO - TRATTO TRA SP N° 60 E BRESCELLO
MITIGAZIONI AMBIENTALI

INTERVENTI DI INSERIMENTO PAESISTICO - AMBIENTALE, RIPRISTINO E COMPENSAZIONE

SEZIONI CARATTERISTICHE CON INDICAZIONE DEGLI INTERVENTI DI INSERIMENTO PAESAGGISTICO E DI MITIGAZIONE AMBIENTALE

IL PROGETTISTA
Arch. Sergio Beccarelli
Coordinatore Area Tecnica
Collegio Prov. FE n° 377

TECNICO COORDINATORE ACUSTICA
Ing. Mauro Cocchi
Tecnico Competente in Acustica Ambientale
DD Regionale Emilia Romagna
n° 4264 del 01/11/1995

RESPONSABILE INTEGRAZIONE PRESTAZIONI SPECIALISTICHE
Ing. Emilio Salsi
Albo Ing. Reggio Emilio n° 945

IL CONCESSIONARIO
Autostrada Regionale Cispadana S.p.A.
IL PRESIDENTE
Graziano Pattuzzi

REV.	DATA	DESCRIZIONE	REDAZIONE	CONTROLLO	APPROVAZIONE
G					
F					
E					
D					
C					
B					
A	17.04.2012	EMISSIONE	PASSERA	BECCARELLI	SALSI

IDENTIFICAZIONE ELABORATO

NUM. PROG.	FASE	LOTTO	GRUPPO	CODICE OPERA	MOD.	TRATTO OPERA	AMBITO	TIPO ELABORATO	PROGRESSIVO	REV.
4 9 9 2	P D	0	D 0 2	D M A	0 0	0	M A	S Z	0 1	A

DATA: MAGGIO 2012
SCALA: 1 : 200

IL PRESENTE DOCUMENTO NON POTRA' ESSERE COPIATO, RIPRODOTTO O ALTRIMENTI PUBBLICATO, IN TUTTO O IN PARTE, SENZA IL CONSENSO SCRITTO DEL CONCEDENTE. OGNI UTILIZZO NON AUTORIZZATO SARA' PERSEGUITO A NORMA DI LEGGE.
THIS DOCUMENT MAY NOT BE COPIED, REPRODUCED OR PUBLISHED, EITHER IN PART OR IN ITS ENTIRETY, WITHOUT THE WRITTEN PERMISSION OF ANCESE CONSORTIUM. UNAUTHORIZED USE WILL BE PROSECUTED BY LAW.