



REGIONE BASILICATA 	PROVINCIA DI POTENZA 	COMUNI DI FORENZA E PALAZZO SAN GERVASIO 												
Denominazione impianto: FORENZA E PALAZZO SAN GERVASIO														
Ubicazione: Comuni di Forenza (PZ) e Palazzo San Gervasio (PZ)		Foglio: vari Particelle: varie												
PROGETTO DEFINITIVO di un parco eolico della potenza complessiva pari a 33,6 MW, delle opere connesse e delle infrastrutture indispensabili da ubicarsi in agro dei comuni di Forenza (PZ), Palazzo San Gervasio (PZ), Maschito (PZ), Venosa (PZ) e Montemilone (PZ).														
PROPONENTE 	FORENZA WIND S.R.L. Corso Italia n. 27 - 39100 Bolzano (BZ) Partita IVA: 03107070215 Indirizzo PEC: forenzawind@emsmail.it													
ELABORATO Piano Particellare di Esproprio Grafico		Tav. n° A.16.a.18.e Scala 1:2000												
<table border="1"> <thead> <tr> <th>Numero</th> <th>Data</th> <th>Motivo</th> <th>Eseguito</th> <th>Verificato</th> <th>Approvato</th> </tr> </thead> <tbody> <tr> <td>Rev 0</td> <td>Febbraio 2022</td> <td>Istanza per l'avvio del procedimento di rilascio del provvedimento di VIA nell'ambito del provvedimento urbanistico in materia ambientale ai sensi dell'art.17 del D.Lgs. n.150/2006 e ss.mm.ii.</td> <td></td> <td></td> <td></td> </tr> </tbody> </table>		Numero	Data	Motivo	Eseguito	Verificato	Approvato	Rev 0	Febbraio 2022	Istanza per l'avvio del procedimento di rilascio del provvedimento di VIA nell'ambito del provvedimento urbanistico in materia ambientale ai sensi dell'art.17 del D.Lgs. n.150/2006 e ss.mm.ii.				Spazio riservato agli Enti
Numero	Data	Motivo	Eseguito	Verificato	Approvato									
Rev 0	Febbraio 2022	Istanza per l'avvio del procedimento di rilascio del provvedimento di VIA nell'ambito del provvedimento urbanistico in materia ambientale ai sensi dell'art.17 del D.Lgs. n.150/2006 e ss.mm.ii.												
PROGETTAZIONE Dott. Ing. SAVERIO GRAMEGNA Via Caduti di Nassirya n. 179 70022 Altamura (BA) Ordine degli Ingegneri di Bari n. 8443 PEC: saverio.gramegna@ingpec.eu Cell: 3286812690		 Spazio riservato agli Enti												
IL TECNICO Dott. Ing. SAVERIO GRAMEGNA Via Caduti di Nassirya n. 179 70022 Altamura (BA) Ordine degli Ingegneri di Bari n. 8443 PEC: saverio.gramegna@ingpec.eu Cell: 3286812690		 Spazio riservato agli Enti												

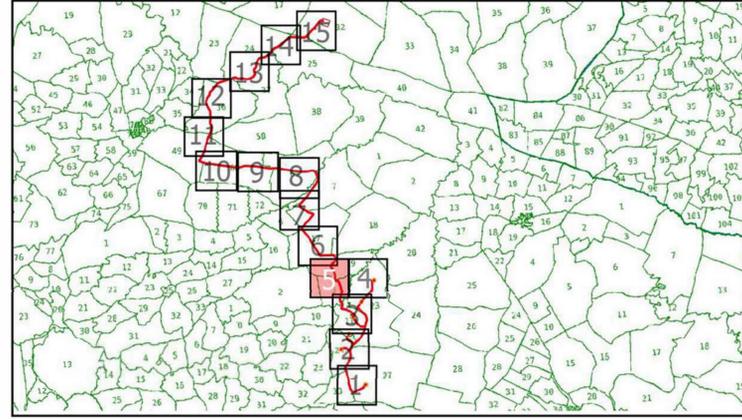

- LEGENDA**
Parco eolico "Forenza Palazzo San Gervasio"
- CAVIDOTTO
 - CABINE DI SEZIONAMENTO
 - CONFINI FOGLI DI MAPPA

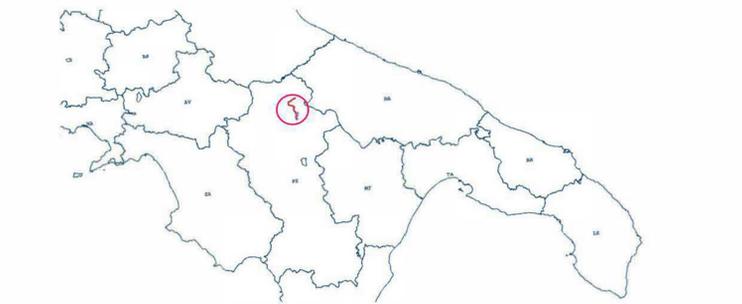

Mappa 1:2000