




REGIONE BASILICATA	PROVINCIA DI POTENZA	COMUNI DI FORENZA E PALAZZO SAN GERVASIO			
Denominazione impianto: FORENZA E PALAZZO SAN GERVASIO					
Ubicazione: Comuni di Forenza (PZ) e Palazzo San Gervasio (PZ)		Foglio: vari Particelle: varie			
PROGETTO DEFINITIVO di un parco eolico della potenza complessiva pari a 33,6 MW, delle opere connesse e delle infrastrutture indispensabili da ubicarsi in agro dei comuni di Forenza (PZ), Palazzo San Gervasio (PZ), Maschito (PZ), Venosa (PZ) e Montemilone (PZ).					
 Forenza Wind	FORENZA WIND S.R.L. Corso Italia n.27 - 39100 Bolzano (BZ) Partita IVA: 03107070215 Indirizzo PEC: forenzawind@email.it				
ELABORATO		Tav. n°			
Piano Particellare di Esproprio Grafico		A.16.a.18. f			
Scala		1:2000			
Numero	Data	Motivo	Eseguito	Verificato	Approvato
Rev 0	Febbraio 2022	istanza per l'avvio del procedimento di rilascio del provvedimento di VIA nell'ambito del provvedimento unico in materia ambientale ai sensi dell'art.27 del D.Lgs. 152/2006 e ss.mm.ii.			
PROGETTAZIONE Dott. Ing. SAVERIO GRAMEGNA Via Caduti di Nassirya n. 179 70022 Altamura (BA) Ordine degli Ingegneri di Bari n. 8443 PEC: saverio.gramegna@ingpec.eu Cell: 3286812690			Spazio riservato agli Enti		
IL TECNICO Dott. Ing. SAVERIO GRAMEGNA Via Caduti di Nassirya n. 179 70022 Altamura (BA) Ordine degli Ingegneri di Bari n. 8443 PEC: saverio.gramegna@ingpec.eu Cell: 3286812690					



- LEGENDA**
- Parco eolico "Forenza Palazzo San Gervasio"
- CAVIDOTTO
 - CONFINI FOGLI DI MAPPA

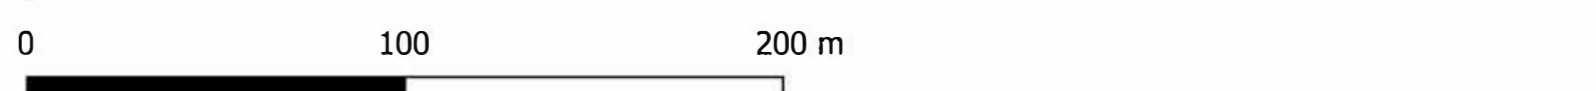