


| REGIONE BASILICATA | PROVINCIA DI POTENZA | COMUNI DI FORENZA E PALAZZO SAN GERVASIO | | | | | | | | | | | | |
|---|---------------------------------|---|----------|------------|-----------|----------|------------|-----------|-------|---------------|---|--|--|--|
| Denominazione impianto: FORENZA E PALAZZO SAN GERVASIO | | | | | | | | | | | | | | |
| Ubicazione: Comuni di Forenza (PZ) e Palazzo San Gervasio (PZ) | | Foglio: vari Particelle: varie | | | | | | | | | | | | |
| PROGETTO DEFINITIVO di un parco eolico della potenza complessiva pari a 33,6 MW, delle opere connesse e delle infrastrutture indispensabili da ubicarsi in agro dei comuni di Forenza (PZ), Palazzo San Gervasio (PZ), Maschito (PZ), Venosa (PZ) e Montemilone (PZ). | | | | | | | | | | | | | | |
| PROPONENTE FORENZA WIND S.R.L. Corso Italia n. 27 - 39100 Bolzano (BZ) Partita IVA: 03107070215 Indirizzo PEC: forenza@wind@emsmail.it | | | | | | | | | | | | | | |
| ELABORATO Piano Particellare di Esproprio Grafico | | Tav. n° A.16.a.18.m Scala 1:2000 | | | | | | | | | | | | |
| <table border="1"> <thead> <tr> <th>Numero</th> <th>Data</th> <th>Motivo</th> <th>Eseguito</th> <th>Verificato</th> <th>Approvato</th> </tr> </thead> <tbody> <tr> <td>Rev 0</td> <td>Febbraio 2022</td> <td>Istanza per l'arvio del procedimento di rilascio del provvedimento di VIA nell'ambito del provvedimento unico in materia ambientale, ai sensi dell'art. 27 del D.L. n. 152/2006 e ss.mm.ii.</td> <td></td> <td></td> <td></td> </tr> </tbody> </table> | | | Numero | Data | Motivo | Eseguito | Verificato | Approvato | Rev 0 | Febbraio 2022 | Istanza per l'arvio del procedimento di rilascio del provvedimento di VIA nell'ambito del provvedimento unico in materia ambientale, ai sensi dell'art. 27 del D.L. n. 152/2006 e ss.mm.ii. | | | |
| Numero | Data | Motivo | Eseguito | Verificato | Approvato | | | | | | | | | |
| Rev 0 | Febbraio 2022 | Istanza per l'arvio del procedimento di rilascio del provvedimento di VIA nell'ambito del provvedimento unico in materia ambientale, ai sensi dell'art. 27 del D.L. n. 152/2006 e ss.mm.ii. | | | | | | | | | | | | |
| PROGETTAZIONE Dott. Ing. SAVERIO GRAMEGNA Via Caduti di Nassirya n. 179 70022 Altamura (BA) Ordine degli Ingegneri di Bari n. 8443 PEC: saverio.gramegna@ingpec.eu Cell: 3286812690 | | | | | | | | | | | | | | |
| IL TECNICO Dott. Ing. SAVERIO GRAMEGNA Via Caduti di Nassirya n. 179 70022 Altamura (BA) Ordine degli Ingegneri di Bari n. 8443 PEC: saverio.gramegna@ingpec.eu Cell: 3286812690 | | | | | | | | | | | | | | |
| Tutti i diritti sono riservati, la riproduzione anche parziale del disegno è vietata. | | | | | | | | | | | | | | |



LEGENDA
 Parco eolico "Forenza Palazzo San Gervasio"
 - CAVIDOTTO
 - CONFINI FOGLI DI MAPPA

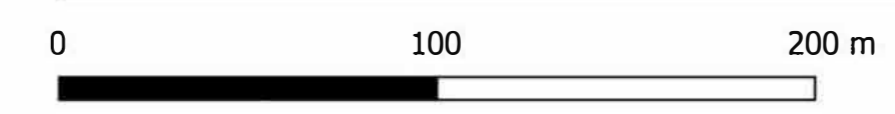