


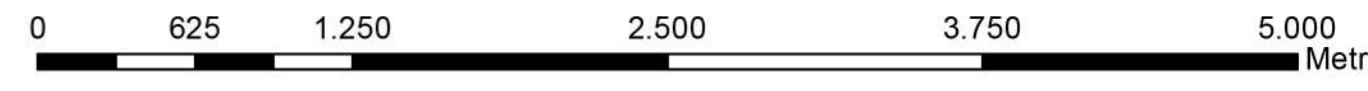


REGIONE BASILICATA 		PROVINCIA DI POTENZA 		COMUNI DI FORENZA E PALAZZO SAN GERVASIO 													
FORENZA E PALAZZO SAN GERVASIO																	
Denominazione impianto:		FORENZA E PALAZZO SAN GERVASIO															
Ubicazione:		Comuni di Forenza (PZ) e Palazzo San Gervasio (PZ)		Foglio: vari Particelle: varie													
PROGETTO DEFINITIVO di un parco eolico della potenza complessiva pari a 33,6 MW, delle opere connesse e delle infrastrutture indispensabili da ubicarsi in agro dei comuni di Forenza (PZ), Palazzo San Gervasio (PZ), Maschito (PZ), Venosa (PZ) e Montemilone (PZ).																	
PROPONENTE 		FORENZA WIND S.R.L. Corso Italia n.27 - 39100 Bolzano (BZ) Partita IVA: 03107070215 Indirizzo PEC: forenzawind@emsmail.it															
ELABORATO Aree percorse dal fuoco				Tav. n° A.17.11b Scala 1:30.000													
<table border="1"> <thead> <tr> <th>Numero</th> <th>Data</th> <th>Motivo</th> </tr> </thead> <tbody> <tr> <td>Rev 0</td> <td>Febbraio 2022</td> <td>Iterata per l'avvio del procedimento di rilascio del provvedimento di VIA nell'ambito del provvedimento unico in materia ambientale ai sensi dell'art.27 del D.Lgs.152/2006 e s.m.m.</td> </tr> </tbody> </table>		Numero	Data	Motivo	Rev 0	Febbraio 2022	Iterata per l'avvio del procedimento di rilascio del provvedimento di VIA nell'ambito del provvedimento unico in materia ambientale ai sensi dell'art.27 del D.Lgs.152/2006 e s.m.m.	<table border="1"> <thead> <tr> <th>Eseguito</th> <th>Verificato</th> <th>Approvato</th> </tr> </thead> <tbody> <tr> <td></td> <td></td> <td></td> </tr> </tbody> </table>		Eseguito	Verificato	Approvato				Spazio riservato agli Enti	
Numero	Data	Motivo															
Rev 0	Febbraio 2022	Iterata per l'avvio del procedimento di rilascio del provvedimento di VIA nell'ambito del provvedimento unico in materia ambientale ai sensi dell'art.27 del D.Lgs.152/2006 e s.m.m.															
Eseguito	Verificato	Approvato															
PROGETTAZIONE Dott. Ing. SAVERIO GRAMEGNA Via Caduti di Nassirya n. 179 70022 Altamura (BA) Ordine degli Ingegneri di Bari n. 8443 PEC: saverio.gramegna@ingpec.eu Cell: 3286812690																	
IL TECNICO Dott. Forestale ALFONSO TORTORA TITO PZ - 85050 Via Roma n.413 Ordine dei Dott. Agronomi e Dott. Forestali Della provincia di Potenza n.306																	
<small>Tutti i diritti sono riservati, la riproduzione anche parziale del disegno è vietata.</small>																	

Legenda	
Impianto	
	CABINA_DI_ELEVAZIONE
	CABINE_DI_SEZIONAMENTO
	INGOMBRO_ROTORE
	PIAZZOLE_DEFINITIVE
	PIAZZOLE_TEMPORANEE
	SE_TERNA
	STRADE_DI_PROGETTO
	STRADE_TEMPORANEE
	WTG
	Cavidotto
Confini Comunali	
	Confini Comunali

Incendi	
	incendi_2004
	incendi_2005
	incendi_2006
	incendi_2007
	incendi_2008
	incendi_2009
	incendi_2010
	incendi_2011
	incendi_2012
	incendi_2013
	incendi_2014
	incendi_2015
	incendi_2016
	incendi_2017
	incendi_2018
	incendi_2019
	incendi_2020

Scala 1:30000


 0 625 1.250 2.500 3.750 5.000 Metri