



Scala 1: 10.000

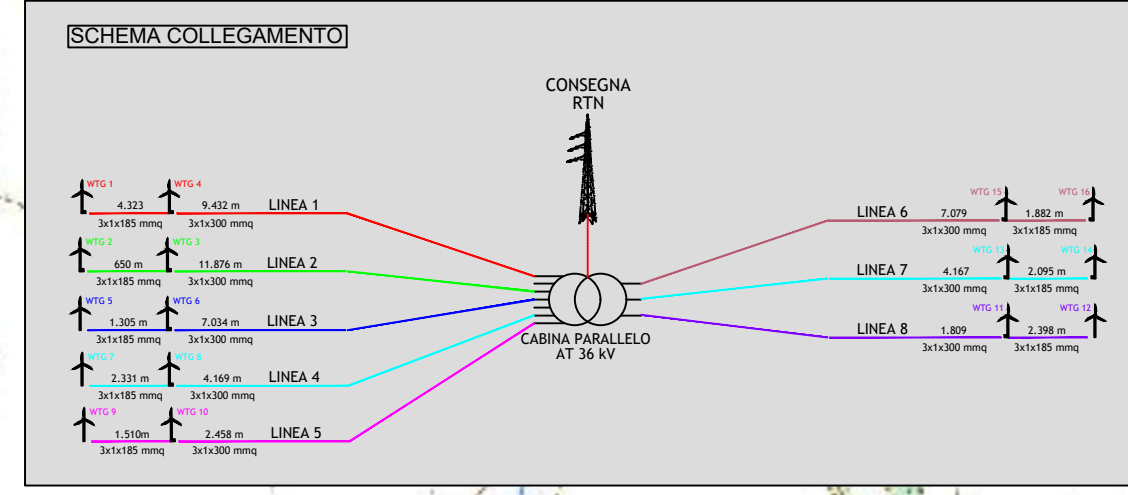


REGIONE BASILICATA

REGIONE PUGLIA

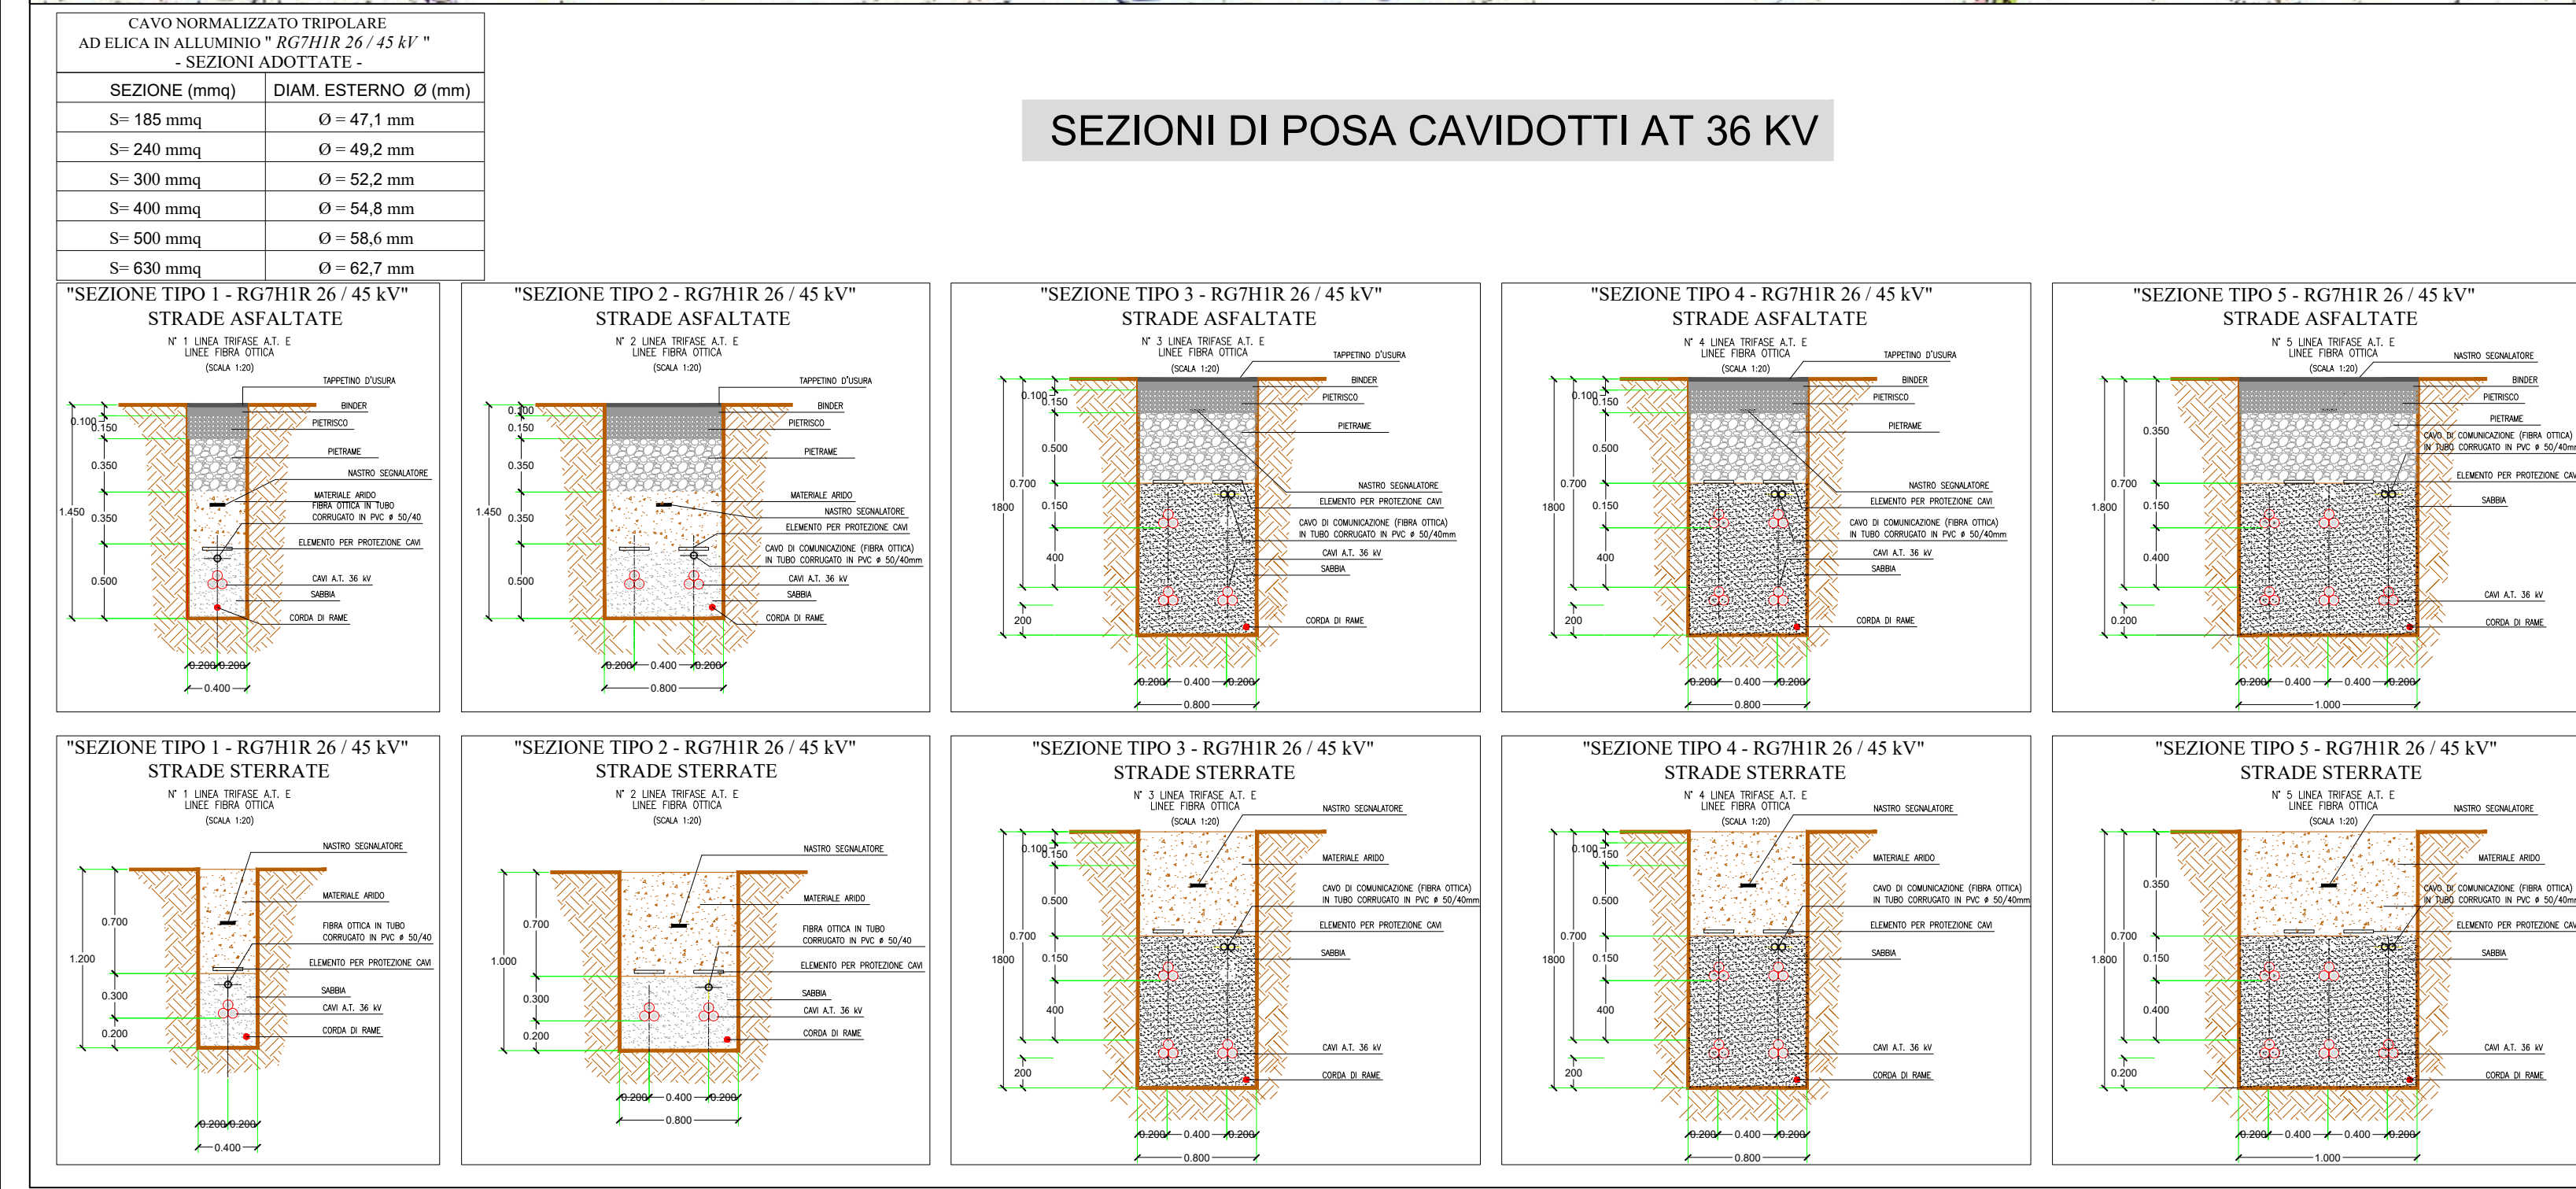

SEZIONI DI POSA CAVIDOTTI AT 36 KV

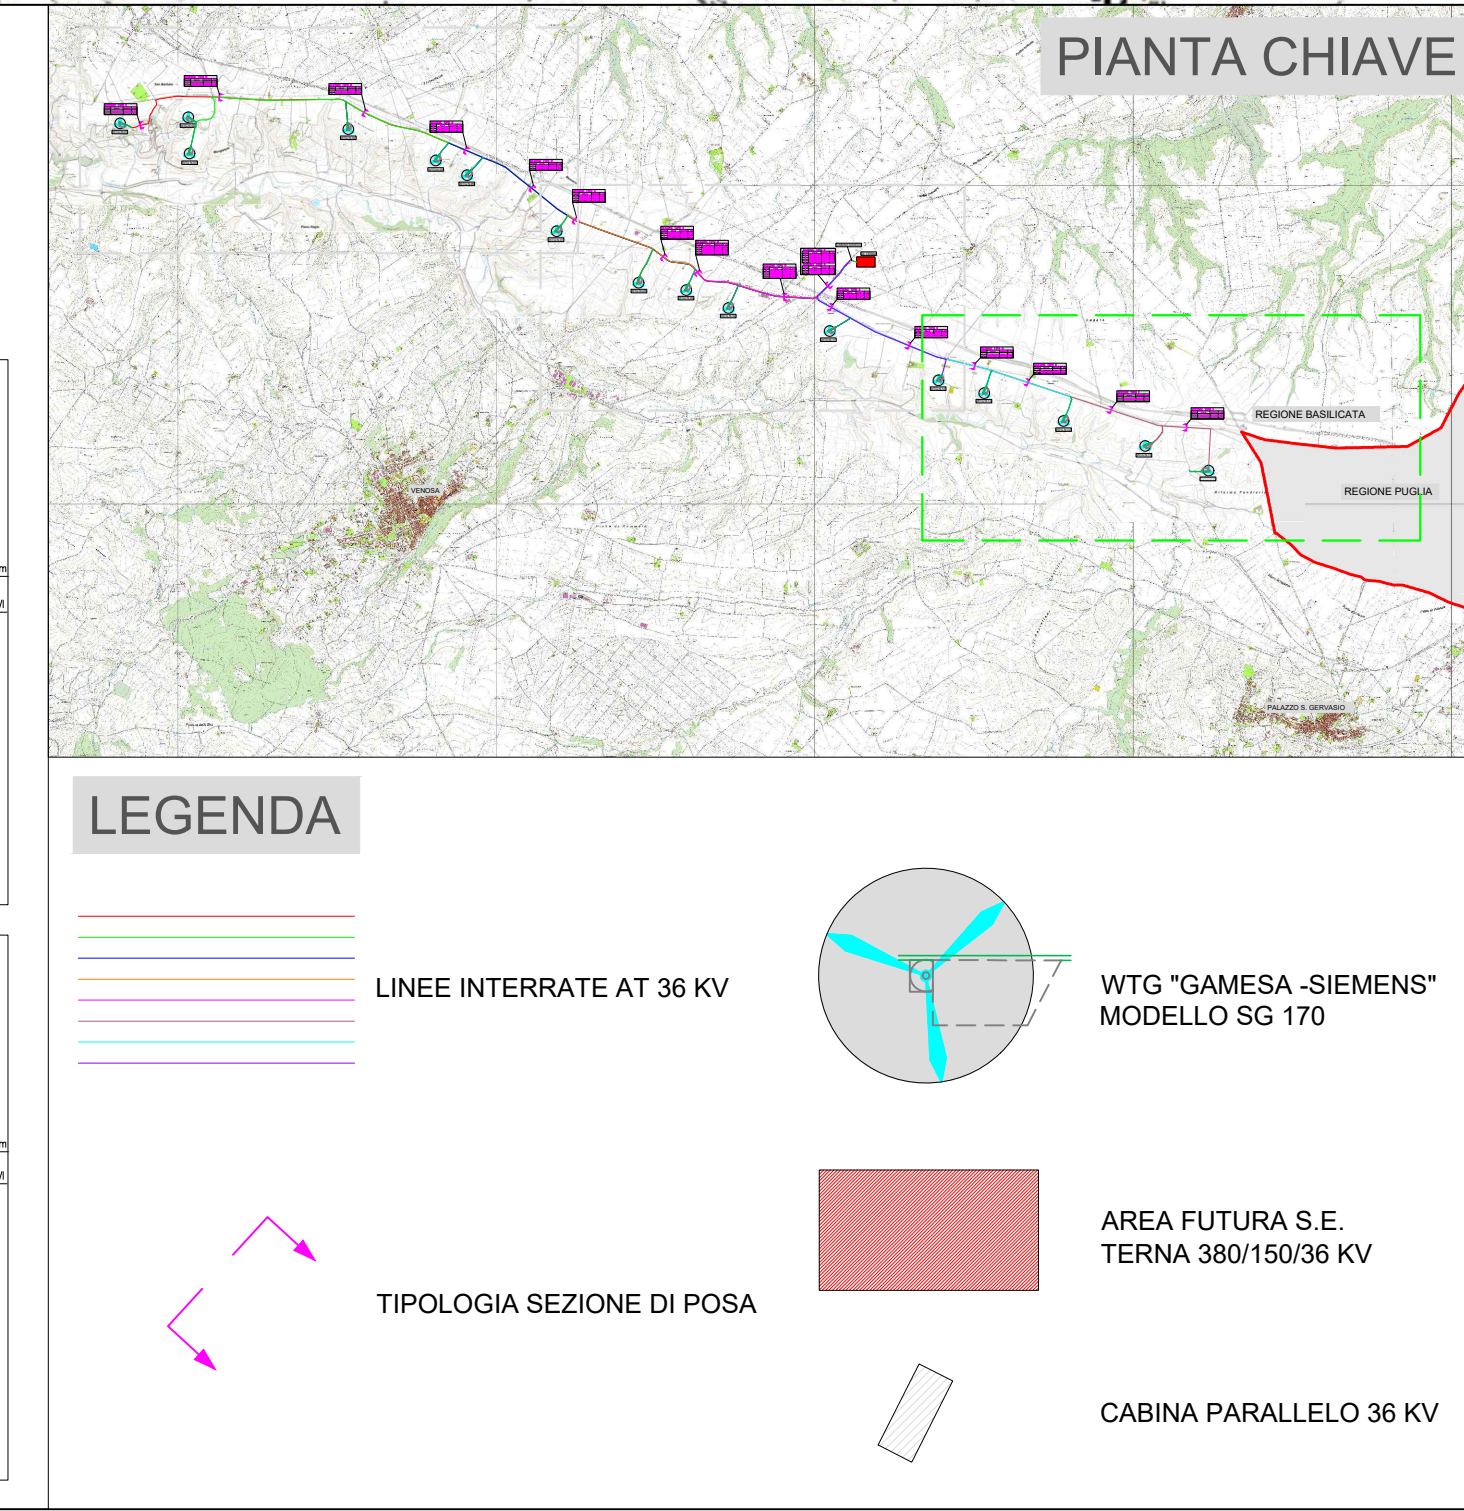

LEGGENDA



REGIONE BASILICATA - PROVINCIA DI POTENZA - COMUNE DI VENOSA E MONTEMILONE

TITOLO DEL PROGETTO
PROGETTO DI COSTRUZIONE ED ESERCIZIO DI UN IMPIANTO EOLICO DELLA POTENZA DI 99,20 MWp DA REALIZZARSI NEL COMUNE DI VENOSA (PZ), CON LE RELATIVE OPERE DI CONNESSIONE ELETTRICHE CHE INTERESSANO IL COMUNE DI MONTEMILONE DENOMINATO "BOREANO"

PROponente
 REPSOL VENOSA SRL

Timbro e firma del progettista
 [Stampa e firma]

TITOLO ELABORATO
 LAYOUT IMPIANTO E OPERE ELETTRICHE SU C.T.R.

CODICE ELABORATO
 WIND13-ELB014.3

Stato del progetto
 DEFINITIVO

Incaricato
 Ingegneria **intellienergia**

Rev.	Descrizione	Data	Redatto	Verificato	Approvato
0	Emissione	22/07/2022	ing. V. Vergelli	ing. A. Zanini	ing. A. Zanini