SEZIONI LONGITUDINALI

WTG N. 01

WTG N. 02 E 03

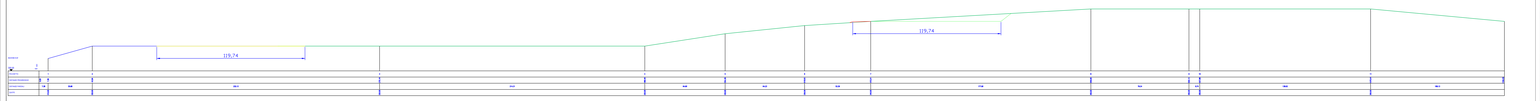

WTG N. 04

WTG N. 05

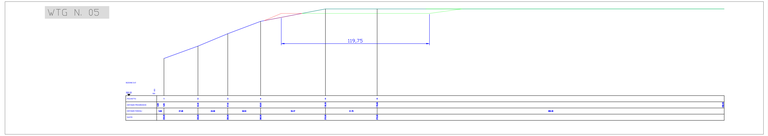

WTG N. 06

WTG N. 07

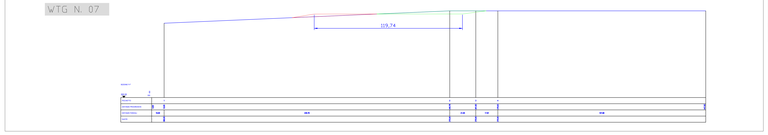

SEZIONI TRASVERSALI

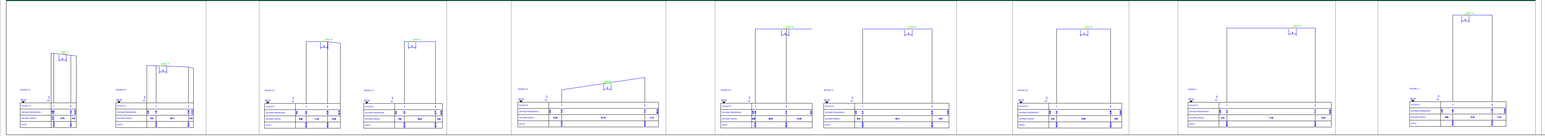

QUANTITA' SEZ. TRASVERSALE

RIF. PALA	NUMERO	SCAVO (MC)	RIPORTO (MC)	LUNGHEZZA (M)	TOTALE SCAVO (MC)	TOTALE RIPORTO (MC)
VTG n.01	A-A'	0,39	1,39	121,00	47,46	115,64
	B-B'	0,23	0,52			
VTG n.02	C-C'	0,13	0,26	80,00	11,52	16,81
	D-D'	0,16	0,16			
VTG n.03	E-E'	0,42	1,68	130,00	54,08	218,37
VTG n.04	F-F'	0,13	0,26	300,00	41,25	84,97
	G-G'	0,13	0,26			
VTG n.05	H-H'	0,13	0,26	240,00	30,00	61,80
VTG n.06	I-I'	0,13	0,26	262,00	32,75	67,46
VTG n.07	L-L'	0,13	0,26	188,00	23,50	48,41
VTG n.08	M-M'	0,13	0,26	465,00	58,13	119,74
VTG n.09	N-N'	0,39	0,06	238,00	92,26	15,02
VTG n.10	O-O'	0,13	0,26	275,00	34,38	70,81
VTG n.11	P-P'	0,44	0,08	122,00	54,21	9,36
VTG n.12	Q-Q'	1,14	0,26	40,00	45,57	10,26
VTG n.13	R-R'	0,13	0,26	260,00	32,50	66,95
VTG n.14	S-S'	0,13	0,26	290,00	36,50	75,19
VTG n.15	T-T'	0,13	0,26	42,00	5,25	10,81
VTG n.16	U-U'	0,13	0,26	200,00	25,00	51,50
	V-V'	0,13	0,26			
TOTALE				3.295,00	614,34	1043,02

QUANTITA' SEZ. LONGITUDINALE

RIF. PALA	NUMERO	SCAVO	RIPORTO
VTG n.01	A-A'	19,38	108,91
VTG n.02	B-B'	335,54	7,42
VTG n.03	B-B'	0,00	0,00
VTG n.04	C-C'	0,00	0,00
VTG n.05	D-D'	384,73	49,03
VTG n.06	E-E'	0,00	0,00
VTG n.07	F-F'	125,60	74,33
VTG n.08	G-G'	0,00	0,00
VTG n.09	H-H'	220,76	34,65
VTG n.10	I-I'	63,28	88,33
VTG n.11	L-L'	0,00	0,98
VTG n.12	M-M'	0,00	0,00
VTG n.13	N-N'	0,00	0,00
VTG n.14	O-O'	0,00	0,00
VTG n.15	P-P'	61,25	129,59
VTG n.16	Q-Q'	52,73	61,50
TOTALE		1263,26	554,74

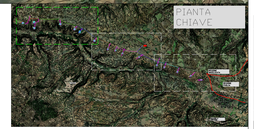

LEGENDA

- LINEE INTERRATE MT 36 KV
- WTG "GAMESA -SIEMENS" MODELLO SG 170
- TIPOLOGIA SEZIONE DI POSA
- AREA FUTURA SE. TERNA 380/150/36 KV
- NUOVA VIABILITA' DA REALIZZARE
- CABINA UTENTE 36/36 KV

REGIONE BASILICATA - PROVINCIA DI POTENZA - COMUNE DI VENOSA E MONTEMILONE

Titolo del progetto

PROGETTO DI COSTRUZIONE ED ESERCIZIO DI UN IMPIANTO EOLICO DELLA POTENZA DI 99,20 MWp DA REALIZZARSI NEL COMUNE DI VENOSA (PZ), CON LE RELATIVE OPERE DI CONNESSIONE ELETTRICHE CHE INTERSSANO IL COMUNE DI MONTEMILONE

DENOMINATO "BOHEMO"

Proponente

REPSOL VENOSA SRL

VIALE MAZZINI 11
00195 - ROMA
TEL. 06 45201000 - FAX 06 45201 39
ADER - ROMA

Timbro e firma del progettista

Titolo elaborato SEZIONE VIABILITA'

Codice elaborato WIND13-EL001B1

Stato del progetto DEFINITIVO

Incaricato

Studio Associato
DR. ING. A. PIETRAGALLA - DR. ING. M. PIETRAGALLA - TIMR
VIA VITO, 2 - 85100 POTENZA

Ingegneria

intellienergia
S T U D I O A S S O C I A T O

Sede Legale e Operativa: Via Nicola Fabrizio, 176 - 10148 Torino
Sede Operativa Torino: Via Nicola Fabrizio, 176 - 10148 Torino
Sede Operativa - Venosa: Via Appia, 2 - 85100 Potenza
Tel. 0971.1950352 - Fax 0971.1950353
P.IVA 01811250766 - Cod. Fisc. 96085570019

Rev.	Descrizione	Data	Redatto	Verificato	Approvato
0	Emissione				