
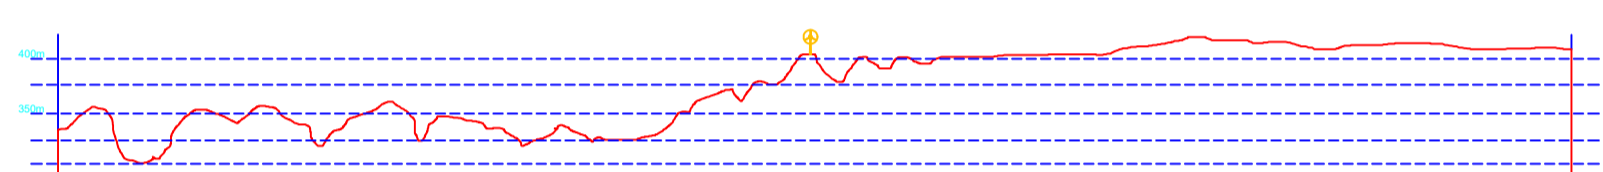




WTG15 - Intervisibilità e sezione territoriale (10km)

Scala1:100.000

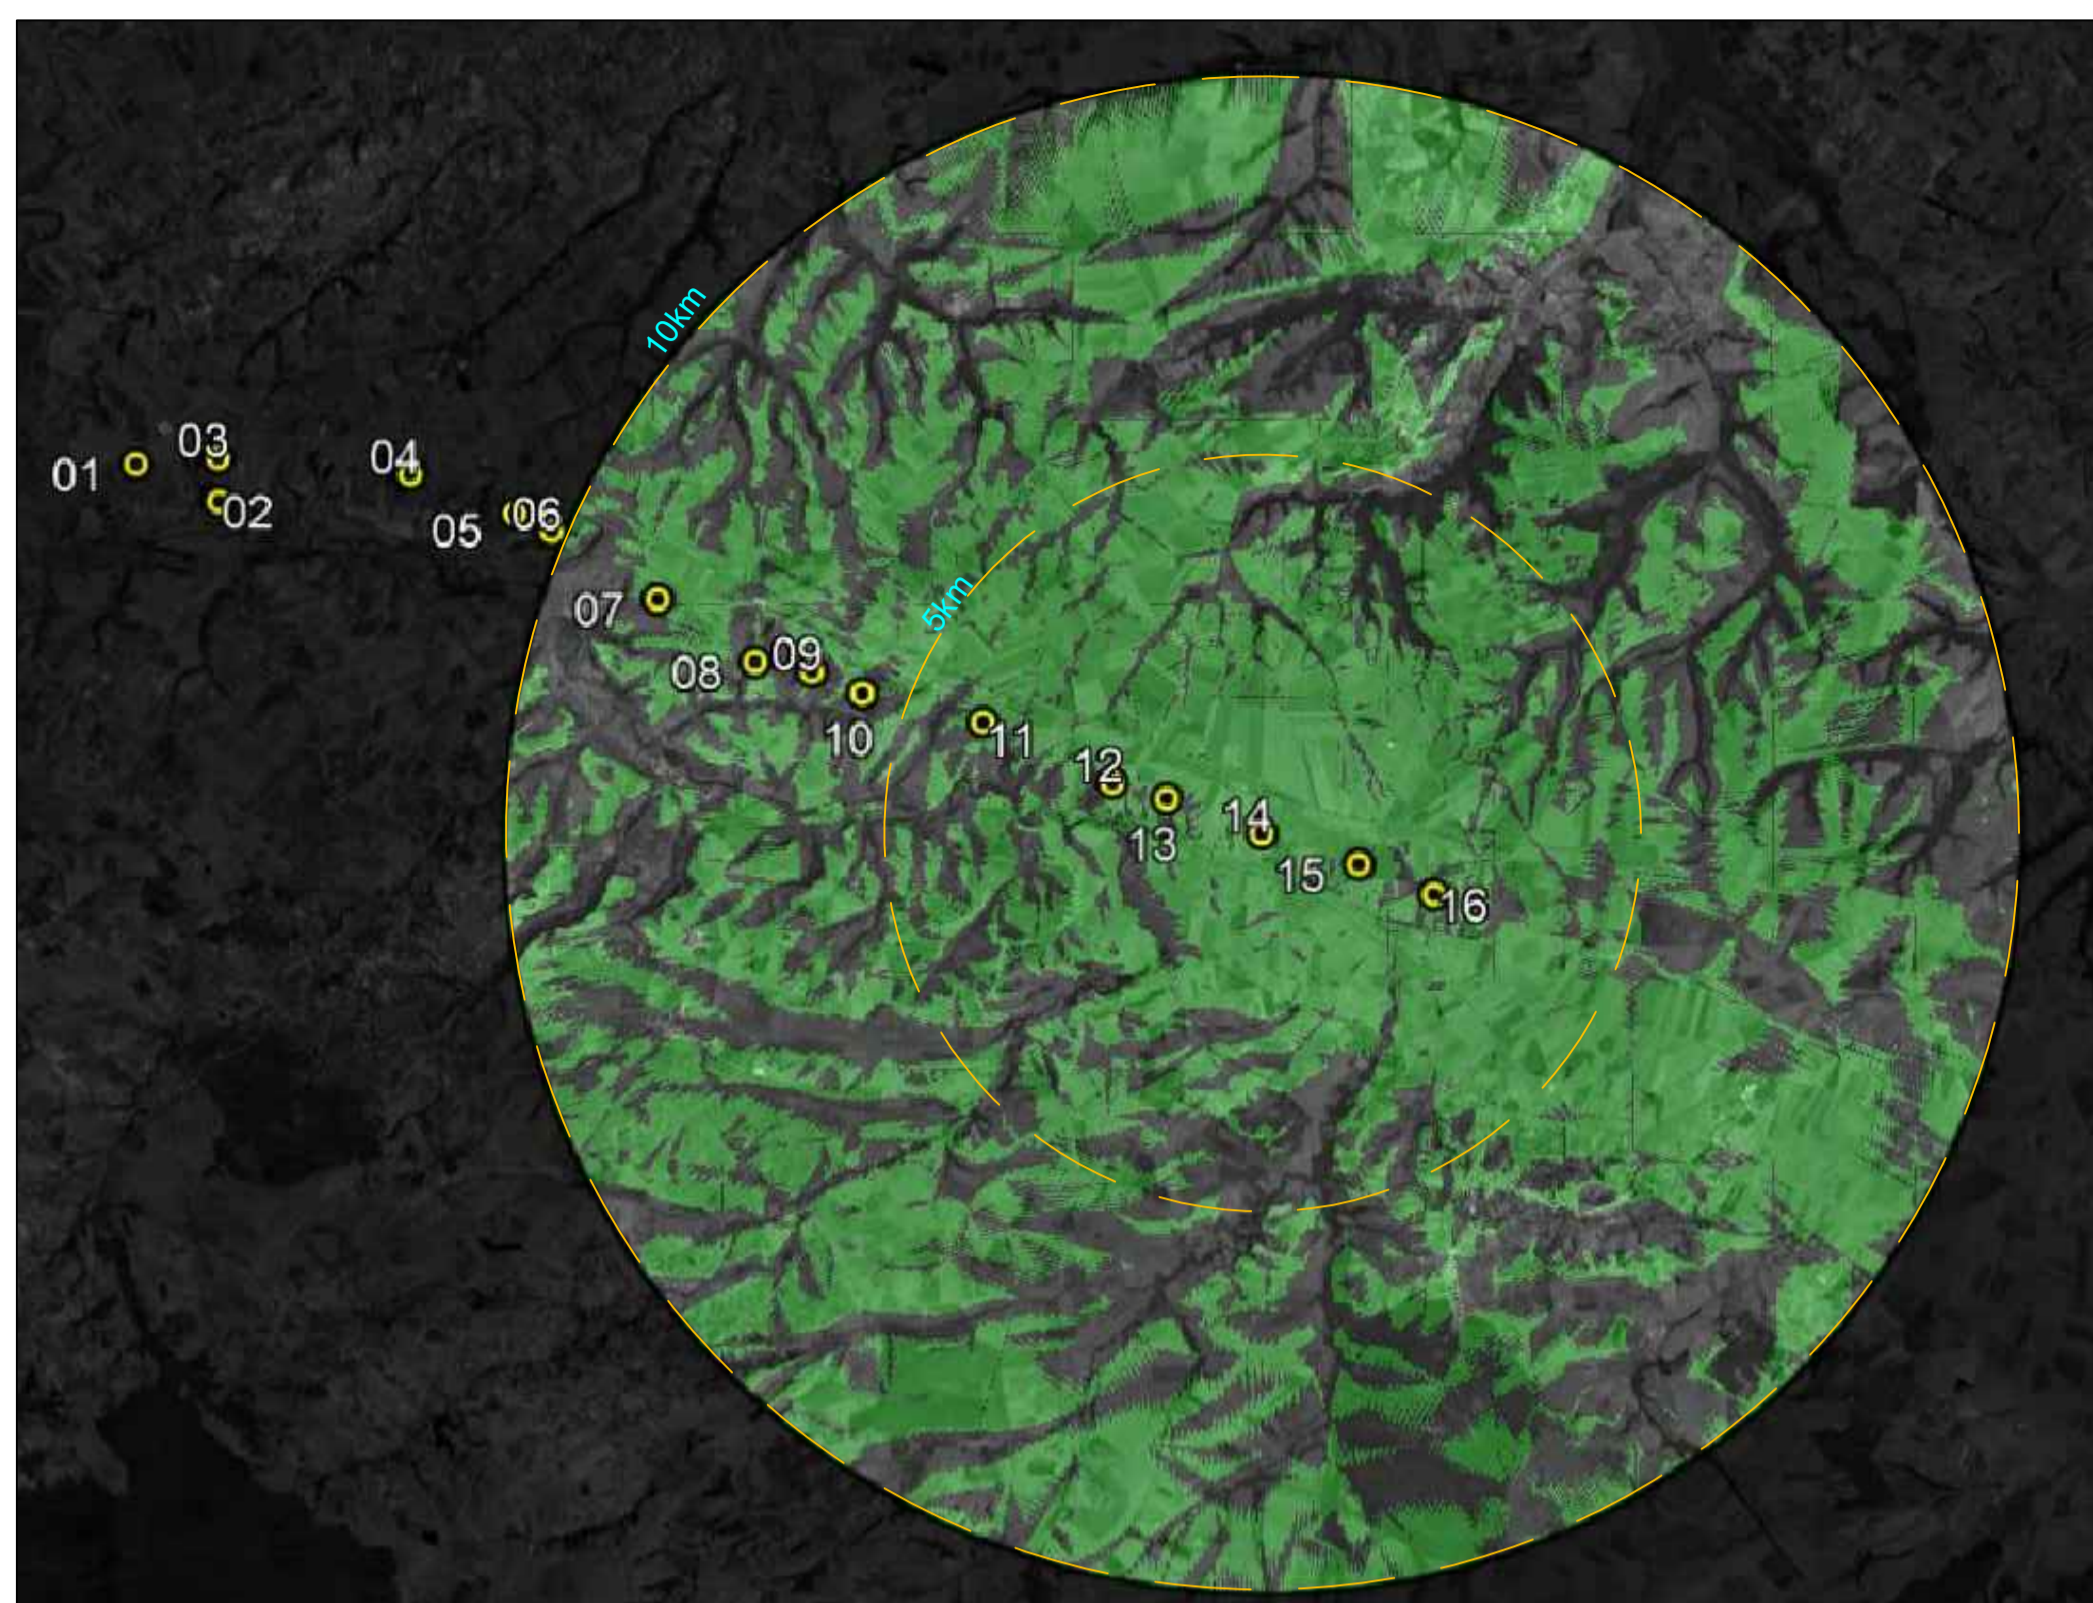



WTG14 - Intervisibilità e sezione territoriale (10km)

Scala1:100.000

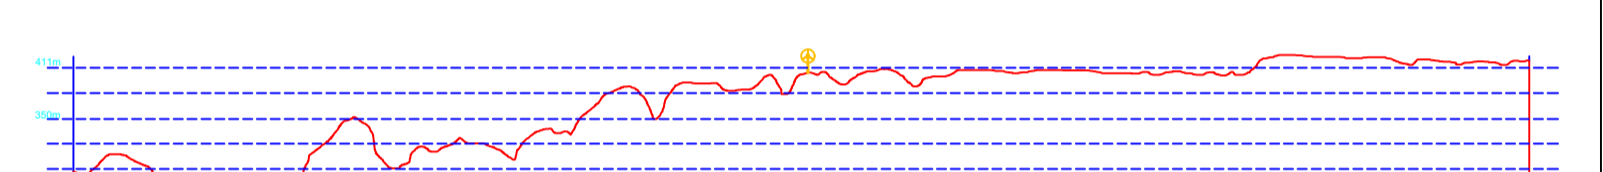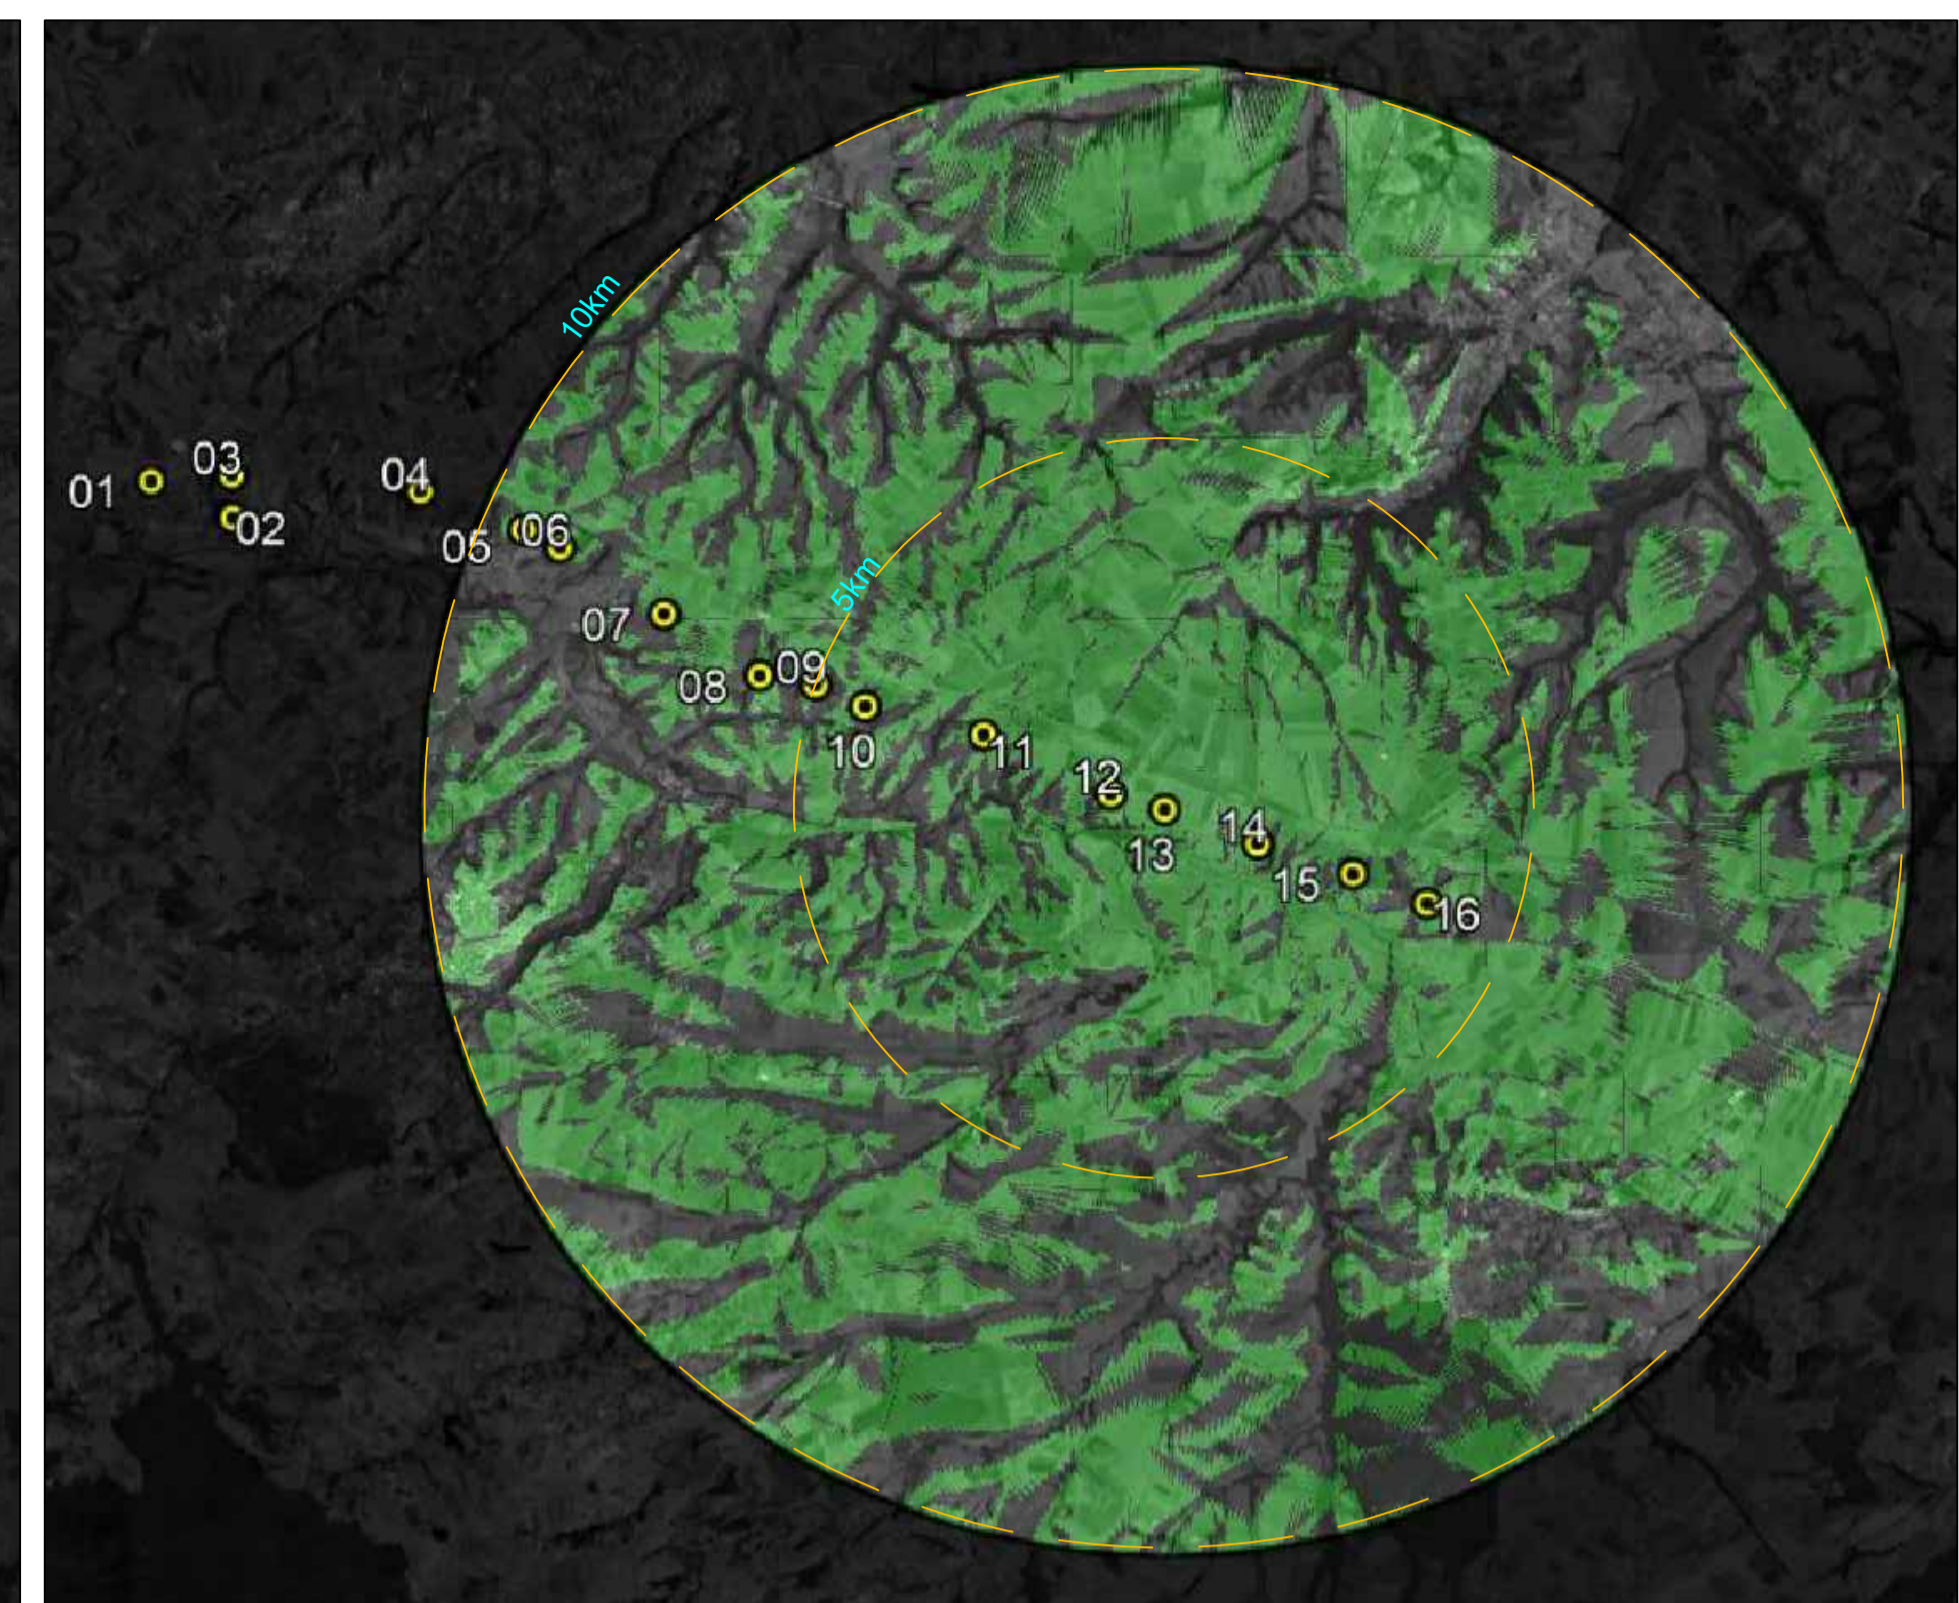



WTG13 - Intervisibilità e sezione territoriale (10km)

Scala1:100.000

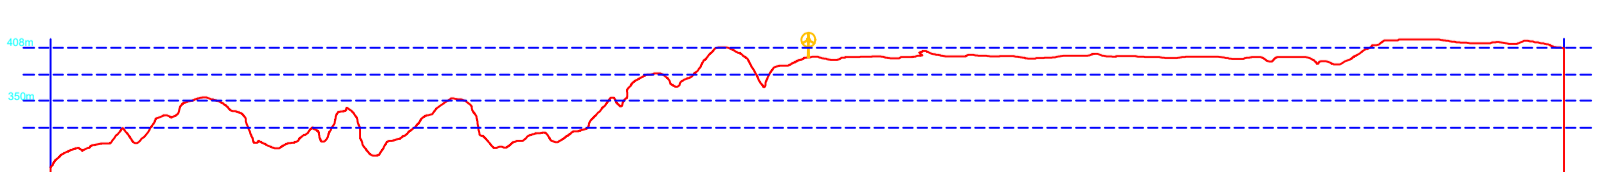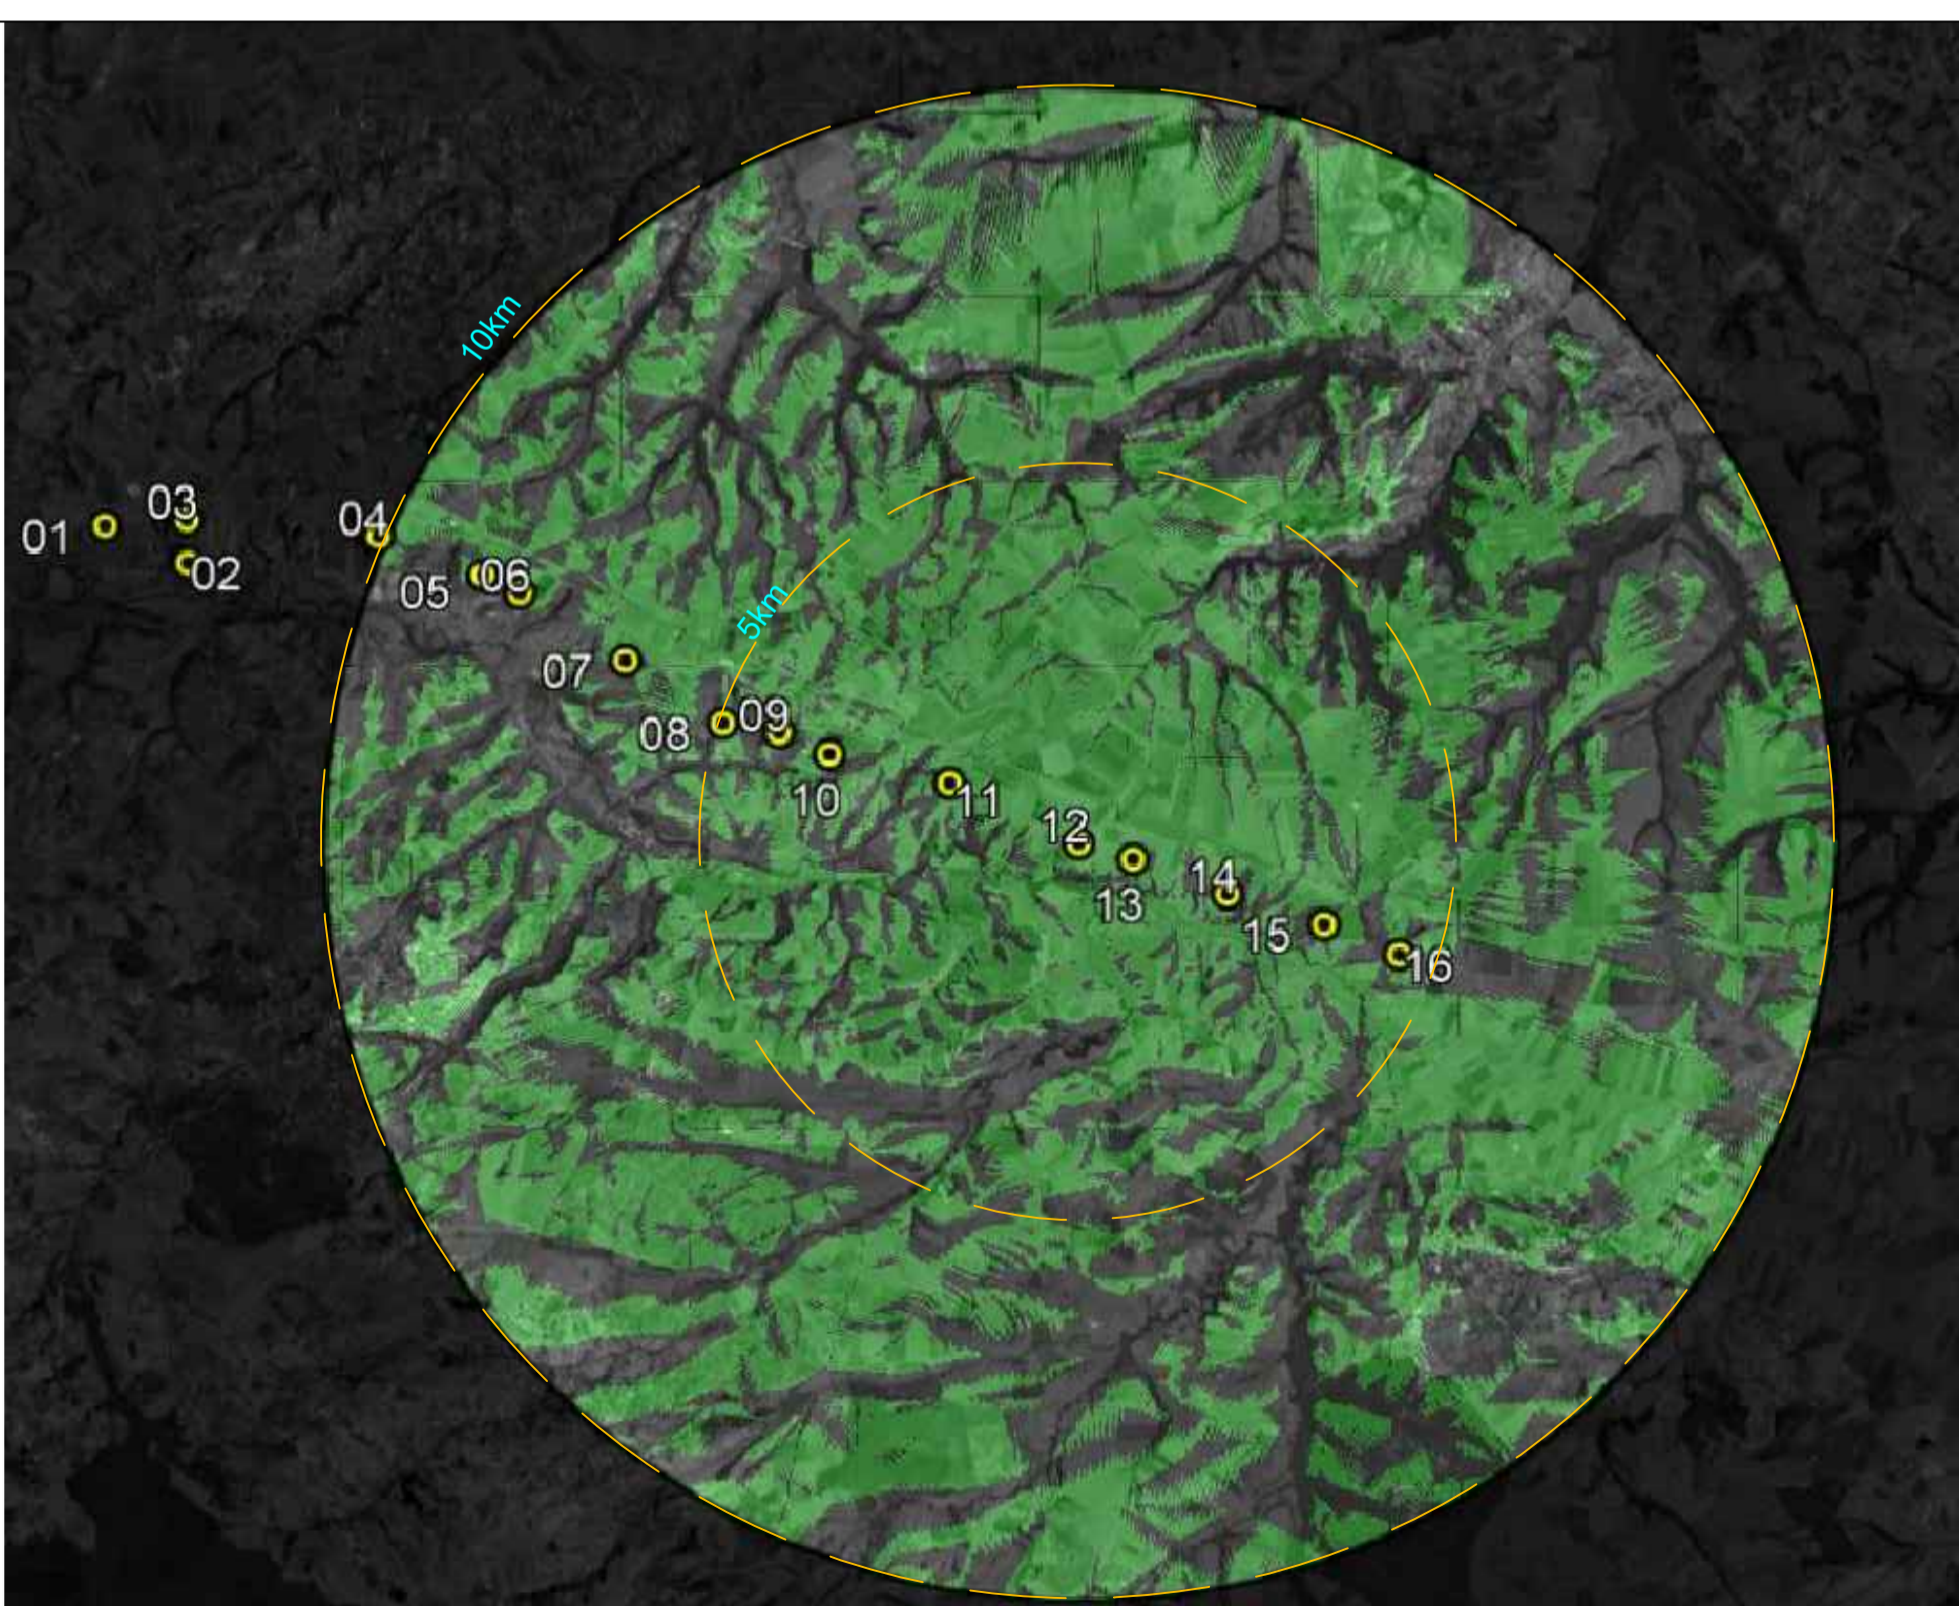



WTG12 - Intervisibilità e sezione territoriale (10km)

Scala1:100.000

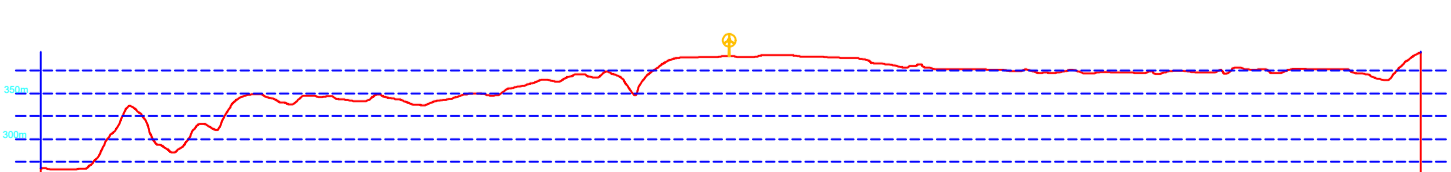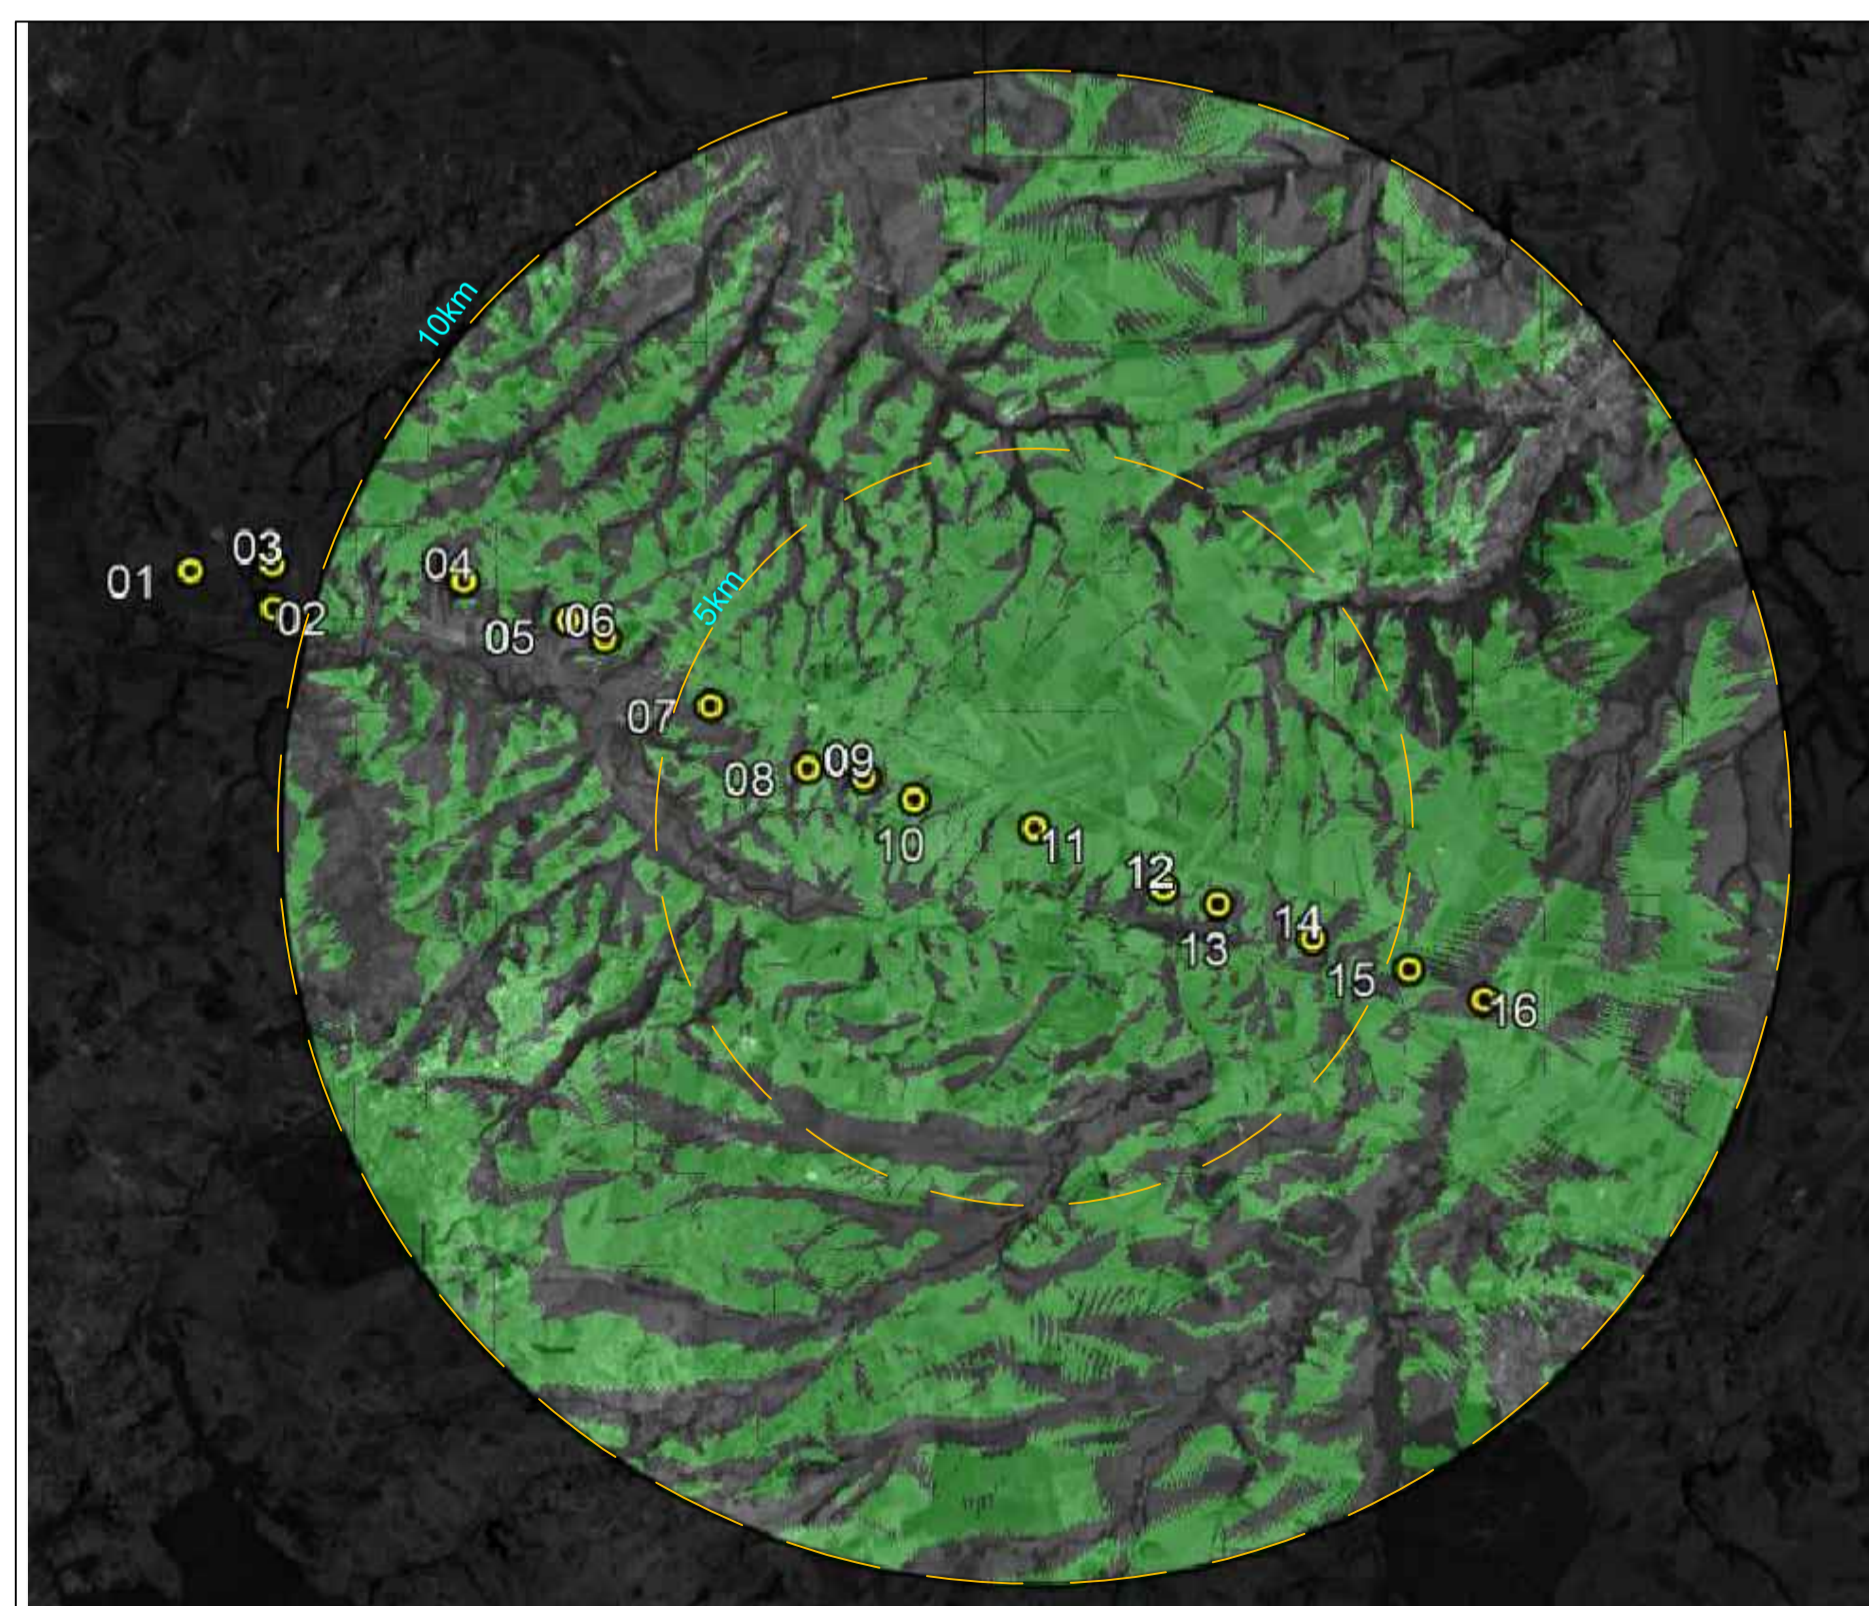

WTG11 - Intervisibilità e sezione territoriale (10km)

Scala1:100.000

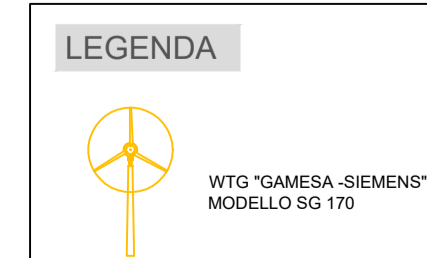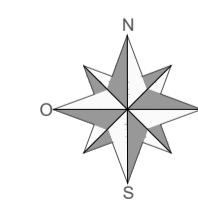

REGIONE BASILICATA - PROVINCIA DI POTENZA - COMUNE DI VENOSA E MONTEMILONE

TITOLO DEL PROGETTO
PROGETTO DI COSTRUZIONE ED ESERCIZIO DI UN IMPIANTO EOLICO DELLA POTENZA DI 99,20 MWp DA REALIZZARSI NEL COMUNE DI VENOSA (PZ), CON LE RELATIVE OPERE DI CONNESSIONE ELETTRICHE CHE INTERESSANO IL COMUNE DI MONTEMILONE DENOMINATO "BOREANO"

Proponente
 REPSOL VENOSA SRL
REPSOL VENOSA SRL
 Sede legale: Via Michele Mercati, 39
 00187 - Roma

Timbro e firma del progettista
Timbro: DOTT. ALESSANDRO ZANINI, INGEGNERE, P.A. 1998, 00187 - Roma
 Titolo elaborato: INTERVISIBILITA WTG06 - WTG10

Codice elaborato
 QUENTE-VEN-PAE-8

Stato del progetto
 DEFINITIVO

Incaricato
 Ingegneria **intellienergia**
intellienergia
 C O N S U L T I N G
Sede legale e operativa - Roma:
 Via Giacomo Perotti n.452, 00131 Roma
 tel. 06/2112694
 Sede operativa - Macerata:
 Strada Cavoura 26, 62100 Macerata
 tel. 0733/1990394 - fax 0733/1990394
info@intellienergia.com - www.intellienergia.com
 p.iva/C.F.I. 10619391005 - REA 1244731
 cap. soc. 25.000 euro I.v.

Rev.	Descrizione	Data	Redatto	Verificato	Approvato
0	Emissione				