




VISTA TERGALE SCALA 1:25

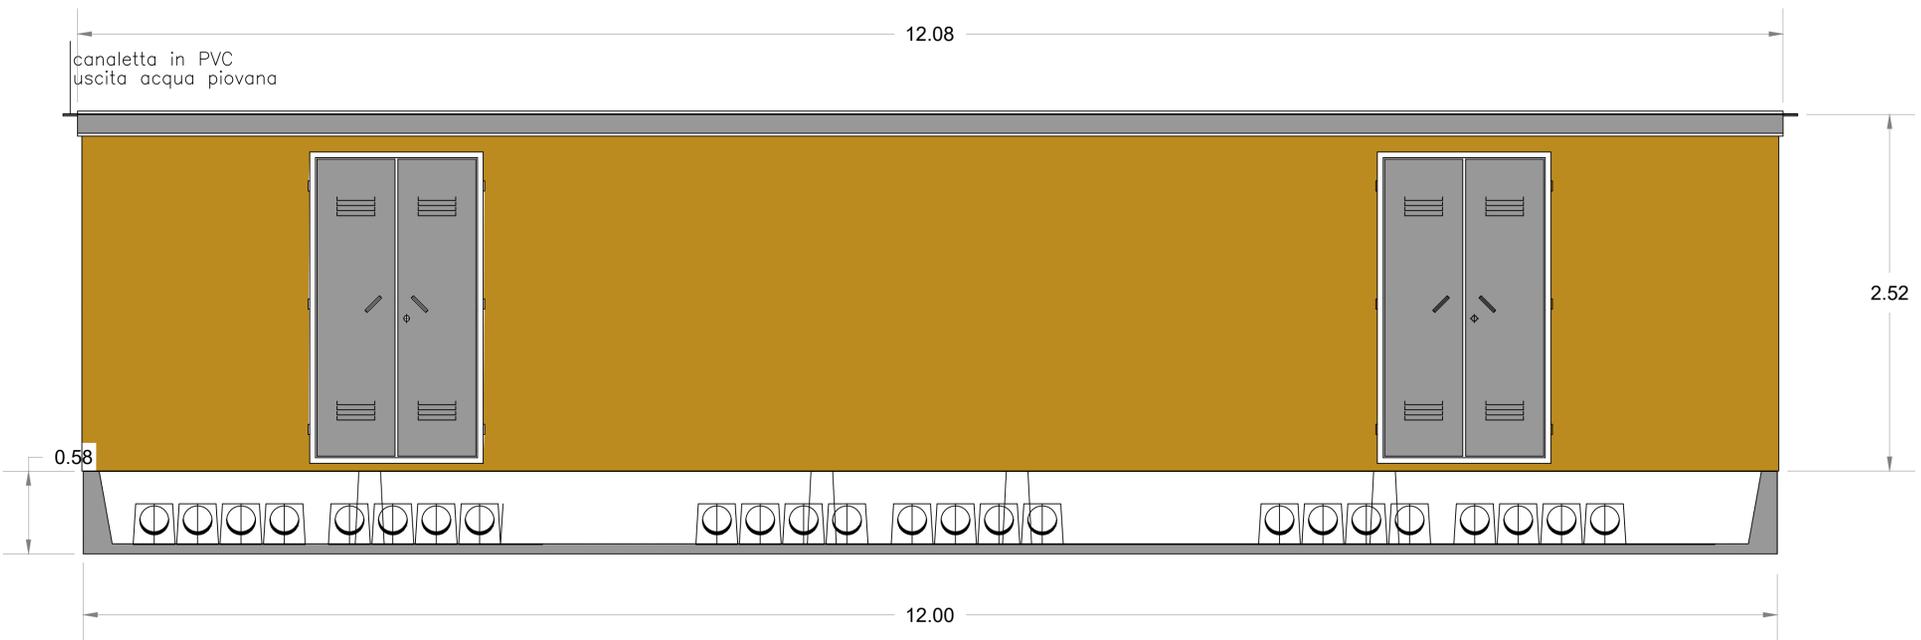

VISTA FRONTALE E DETTAGLIO VASCA SCALA 1:25

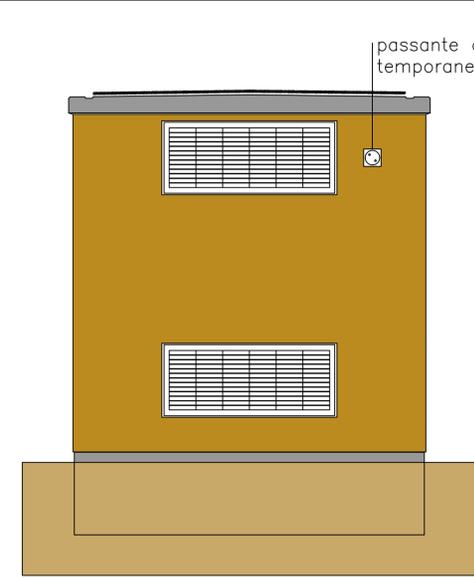


VISTA DESTRA SCALA 1:25

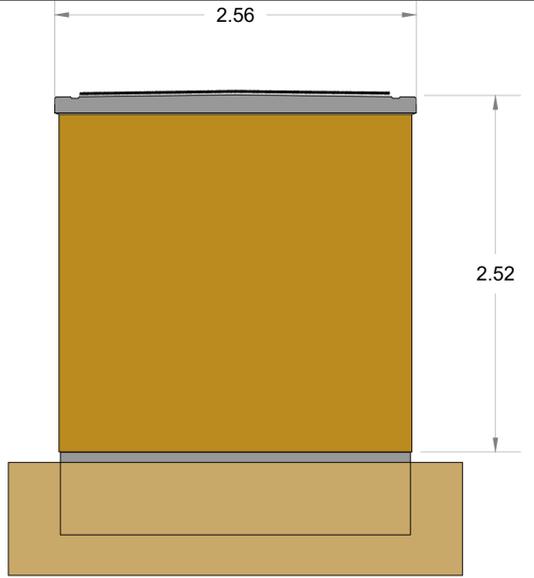

VISTA SINISTRA

**IMPIANTO DI TERRA ESTERNO: ELEMENTI DI BASE INTERRATI DISPERSORE AD ANELLO SEMPLICE**

Rif.	Descrizione
1	Paletto di terra in profilato di acciaio
2	Conduttore in corda di rame 35 mmq
3	Connettore di deviazione parallelo "C" a compressione C35-C35
4	Capocorda a compressione dritto con attacco piatto a 2 fori

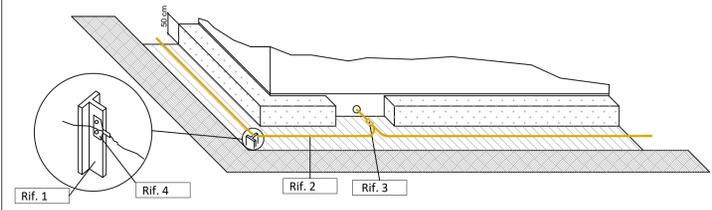

REGIONE BASILICATA - PROVINCIA DI POTENZA - COMUNE DI VENOSA E MONTEMILONE

**Titolo del progetto**  
**PROGETTO DI COSTRUZIONE ED ESERCIZIO DI UN IMPIANTO EOLICO DELLA POTENZA DI 99,20 MWp DA REALIZZARSI NEL COMUNE DI VENOSA (PZ), CON LE RELATIVE OPERE DI CONNESSIONE ELETTRICHE CHE INTERESSANO IL COMUNE DI MONTEMILONE DENOMINATO "BOREANO"**

**Proponente**  
 REPSOL VENOSA SRL  
REPSOL VENOSA SRL - Sede legale: Via Michele Perrotti, 39 00197 - Roma

**Timbro e firma del progettista**  
INGEGNERIA  
ING. ALESSANDRO ZANINI

**Titolo elaborato**  
 CABINA DI PARALLELO - PIANTE E PROSPETTI

**Codice elaborato**  
 WIND13-ELB017

**Stato del progetto**  
 DEFINITIVO

**Incaricato**  
 Ingegneria  
**intellienergia**  
INGEGNERIA  
Sede legale e operativa - Roma: Via Giacomo Peroni n.452, 00131 Roma tel. 06/21126074 info@intellienergia.com - www.intellienergia.com  
Sede operativa - Macerata: Strada Coenone 26, 62100 Macerata tel. 0733/1590354 - fax 0733/1590354  
Unità 3.21 - 1110 Great West Road - TW8 GGF, London  
Cap. Soc. 25.000 euro i.v.

Rev.	Descrizione	Data	Redatto	Verificato	Approvato
0	Emissione	22/07/2022	ing. V. Vergelli	ing. A. Zanini	ing. A. Zanini