

PROGETTO PER LA REALIZZAZIONE DI UN IMPIANTO AGRIVOLTAICO CON FOTOVOLTAICO AD INSEGUITORI MONOASSIALI PER LA PRODUZIONE DI ENERGIA ELETTRICA, COMPRESIVO DI IMPIANTO AGRICOLO CON ANNESSO APIARIO, SITO NEL COMUNE DI MARTIGNACCO (UD), FORMATO DA DUE SEZIONI CIASCUNO PER UNA POTENZA NOMINALE MASSIMA DI 9006 KW E POTENZA IN A.C. DI 8250 KW, ALLA TENSIONE RETE DI 20 KV E DELLE RELATIVE OPERE DI RETE RICADENTI NEI COMUNI DI MARTIGNACCO (UD) E FAGAGNA (UD)

PROGETTO DEFINITIVO DELL'IMPIANTO DI PRODUZIONE COMPRESIVO DELLE OPERE DI RETE PER LA CONNESSIONE

ELABORATO

PLANIMETRIA IMPIANTO
 (VINCOLI e FASCE DI RISPETTO)

DATA: 25/11/2021 SCALA: 1 :2.000 aggiornamento:

PROGETTISTI:
 Ing. Nicola ROSELLI
 Ing. Rocco SALOME

CONSULENZE E COLLABORAZIONI:
 Arch. Gianluca DI DONATO
 Dott. Massimo MACCHIAIOLA
 Ing. Elvio MURETTA
 Archet. Gerardo Fratanni
 Geol. Davide SERAVALLI

ATLAS RE
 Energy for the Future
 Udine (UD) Via Andreuzzi n°12, CAP 33100
 Partita IVA 02943070306
 www.atlasre.eu


revisione	descrizione	data
A	PLANIMETRIA IMPIANTO (VINCOLI e FASCE DI RISPETTO)	25/11/2021
B		
C		

DOC E05


Sono vietati l'uso e la riproduzione non autorizzati del presente elaborato

LEGENDA

- Linea elettrica a 20 kv in cavo sotterraneo in progetto (Terna di cavi elicoidali ad elica 3 x (1x240mmq))
- Limite particelle interessata da campo Fv
- Cabina ATLAS SOLAR 2 - Martignacco 1 "Cabina Nogarato 1"
- Power Station "Marginacco 1"
- Cabina ATLAS SOLAR 2 - Martignacco 2 "Cabina Nogarato 2"
- Power Station "Marginacco 2"
- Vani Tecnici
- Distanza dai confini
- Martignacco 1
- Fascia di rispetto area boschiva
- Martignacco 2
- Aree connettivo ecologico agricolo
- Amie "Impianto Apiaro"
- Fascia di rispetto condotta "Basiliano"
- Strade interne
- Strada di accesso ad altri fondi

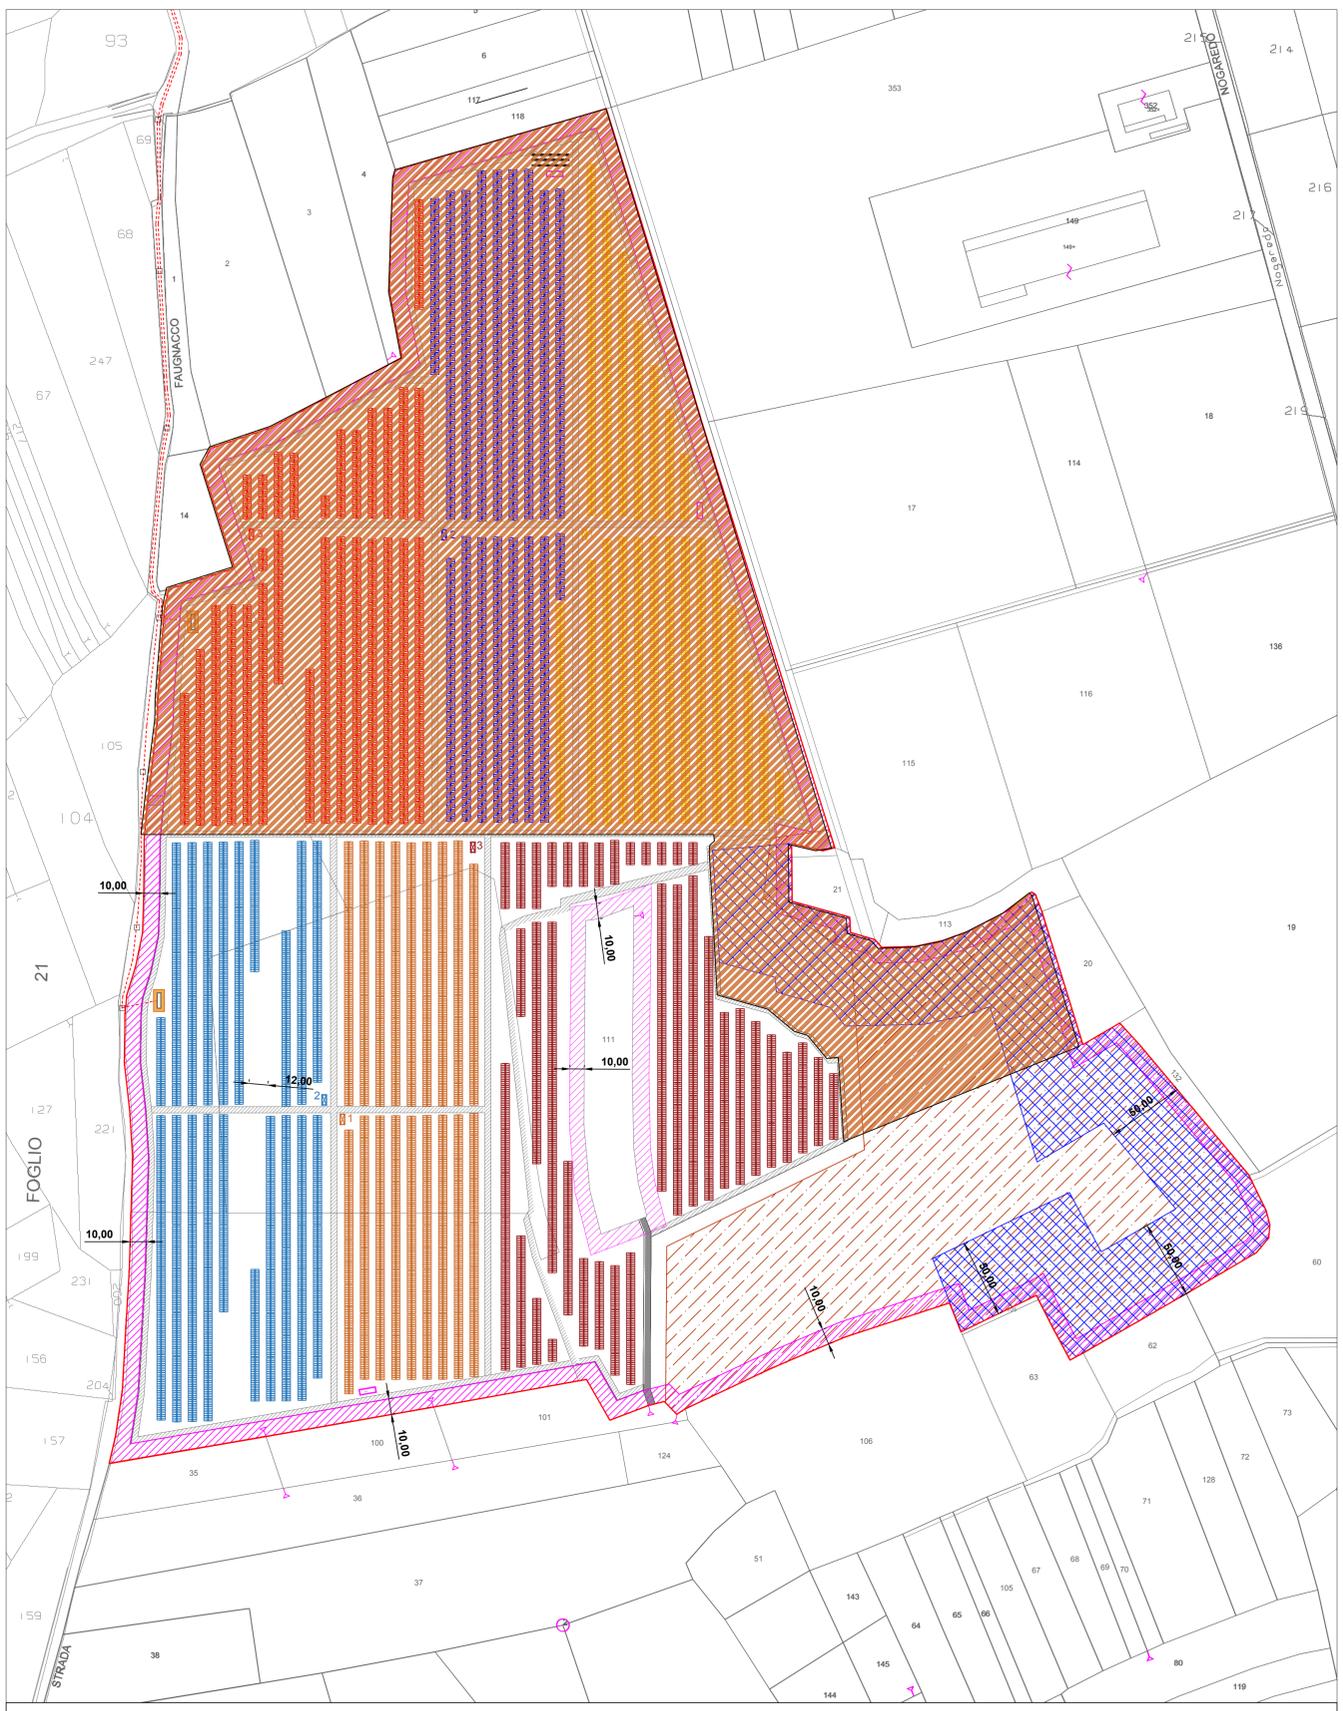

MARTIGNACCO 2 BASE CATASTALE - SCALA 1: 2.000

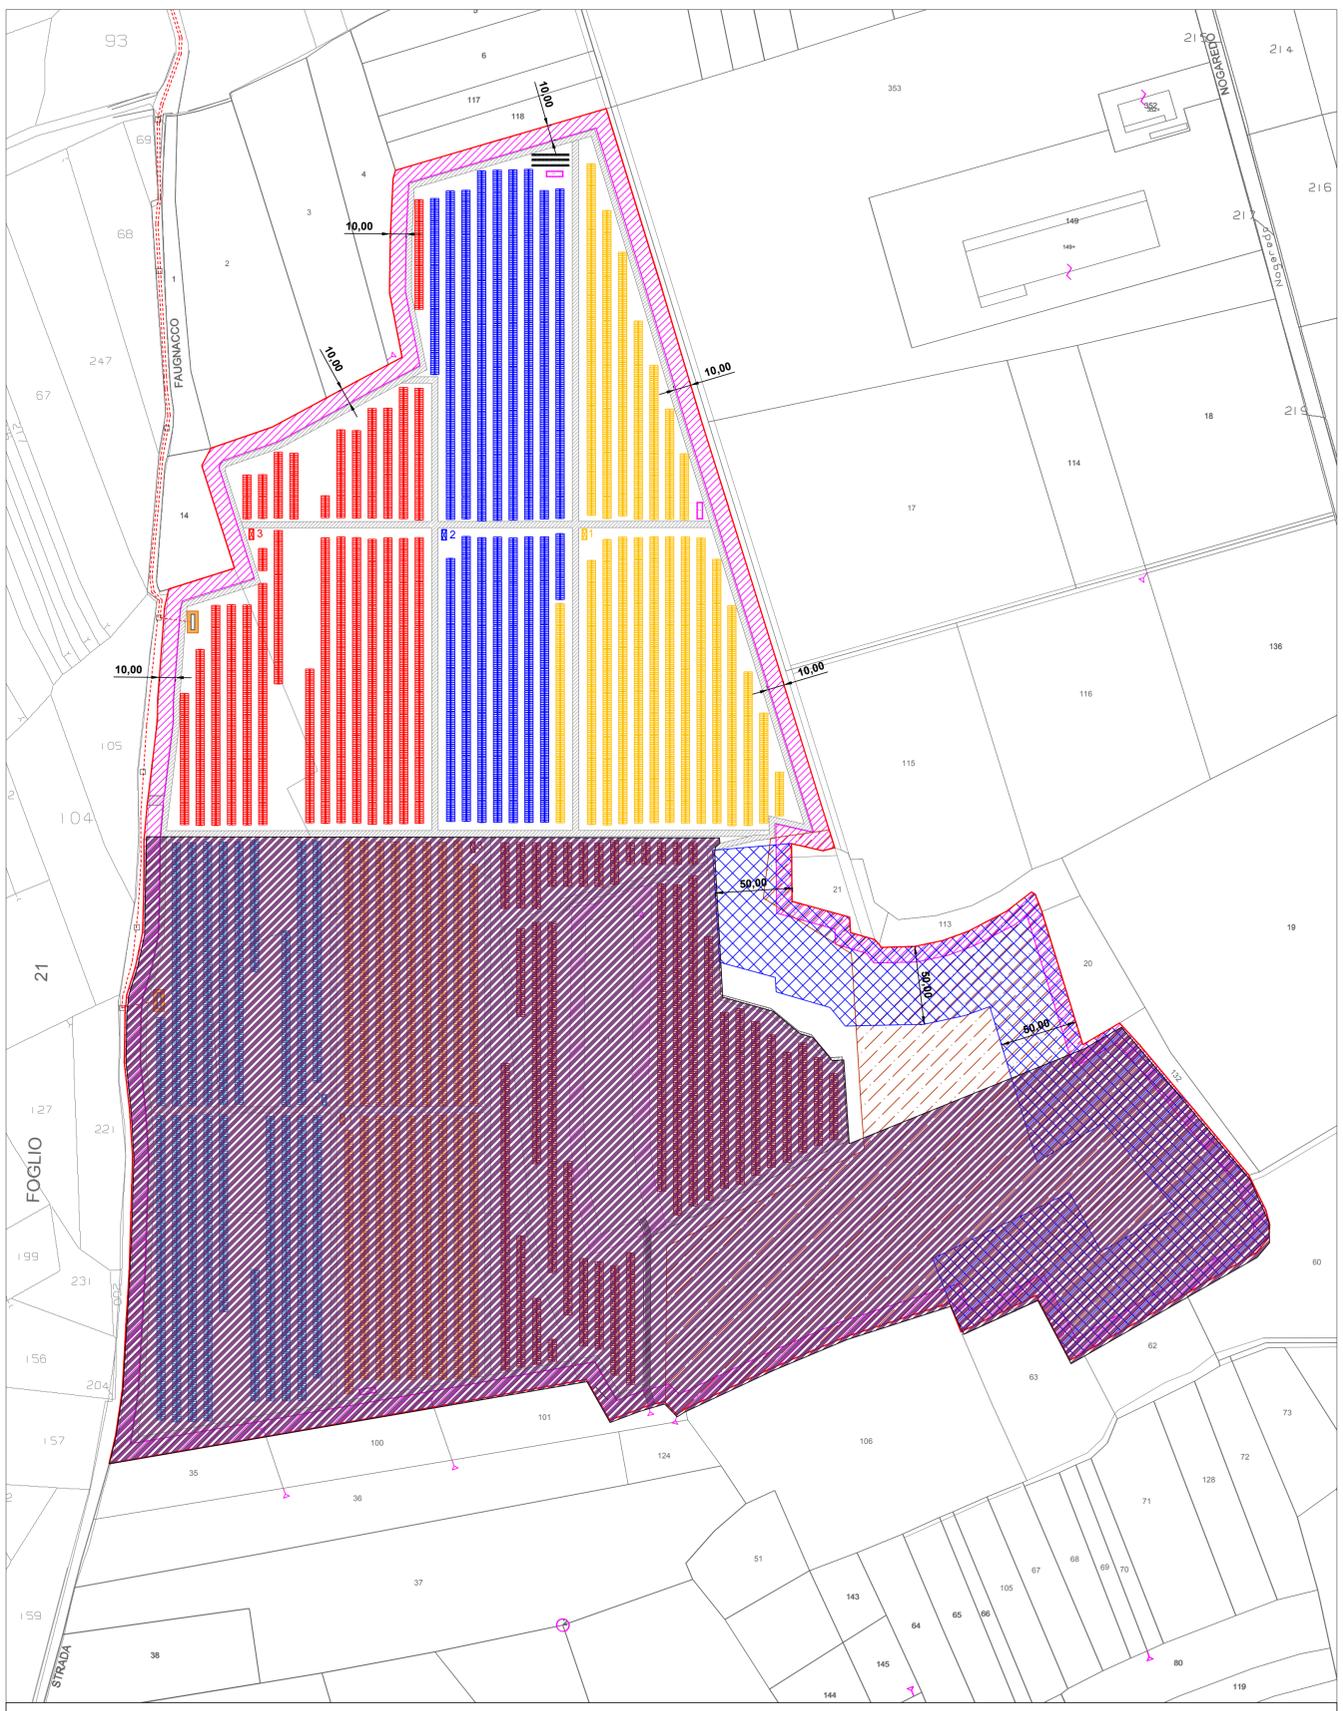

MARTIGNACCO 1 BASE CATASTALE - SCALA 1: 2.000