

REGIONE FRIULI - VENEZIA GIULIA
 COMUNE DI MARTIGNACCO (UD)

ATLAS SOLAR 2 s.r.l.
 Via Cino Del Duca, 5
 20122 MILANO (MI)
 P.IVA 03045640301

PROGETTO PER LA REALIZZAZIONE DI UN IMPIANTO AGRIVOLTAICO CON FOTOVOLTAICO AD INSEGUITORI MONOASSIALI PER LA PRODUZIONE DI ENERGIA ELETTRICA, COMPRESIVO DI IMPIANTO AGRICOLO CON ANNESSO APIARIO, SITO NEL COMUNE DI MARTIGNACCO (UD), FORMATO DA DUE SEZIONI CIASCUNO PER UNA POTENZA NOMINALE MASSIMA DI 9006 KW E POTENZA IN A.C. DI 8250 KW, ALLA TENSIONE RETE DI 20 KV E DELLE RELATIVE OPERE DI RETE RICADENTI NEI COMUNI DI MARTIGNACCO (UD) E FAGAGNA (UD)

PROGETTO DEFINITIVO DELL'IMPIANTO DI PRODUZIONE COMPRESIVO DELLE OPERE DI RETE PER LA CONNESSIONE

ELABORATO CAVIDOTTO IN MT - ANALISI DEL TRACCIATO

DATA: 25/11/2021 SCALA: 1:10.000 - 1:200 - 1:500 aggiornamento:

PROGETTISTI
 Ing. Nicola ROSELLI
 Ing. Rocco SALOME
 Prog. part. elett. - Per. Ing. Alessandro CORRI

CONSULENZE E COLLABORAZIONI
 Arch. Gianpaolo BIGNARDI
 Dott. Massimo MACCHAROLA
 Ing. Elio MURETTA
 Arch. Gennaro TATTORI
 Geol. Davide SERAVALLI


revisione	descrizione	data
A	CAVIDOTTO IN MT - ANALISI DEL TRACCIATO	25/11/2021
B		
C		

DOC E09

LEGENDA

Linea elettrica a 20 KV in cavo sotterraneo in progetto (Terna di cavi elicordati ad elica 3x (1x240mmq))	Limite particelle interessata da campo Fv
Cabina Primaria Fagagna	Power Station "Marginacco 2"
Cabina Fv Dadj Club	Power Station "Marginacco 1"
Cabina C.I. Passeri	Fascia di mitigazione
Cabina ATLAS SOLAR 2 - Martignacco 1	Arnie "Impianto Apiaro"
Cabina ATLAS SOLAR 2 - Martignacco 2	Strade interne
Vani Tecnici	Strada di accesso ad altri fondi
Pozzetto di ispezione/giunzione - n. 72	
Pozzetto entrata/uscita tecnica "No Dig" - n. 12	



SEZIONE TIPO - SCALA 1:200

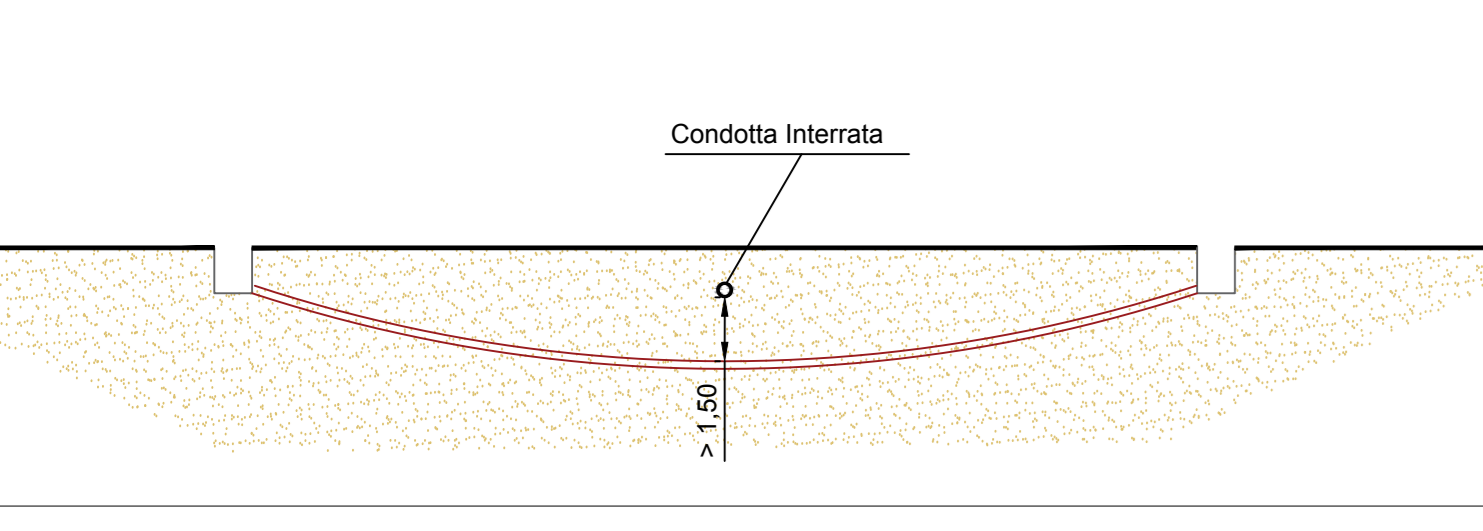


A - ATTRAVERSAMENTO CONDOTTA CONSORZIO DI BONIFICA
B - ATTRAVERSAMENTO CONDOTTA IDRICA





LOCALIZZAZIONE SU BASE CATASTALE - SCALA 1: 10.000

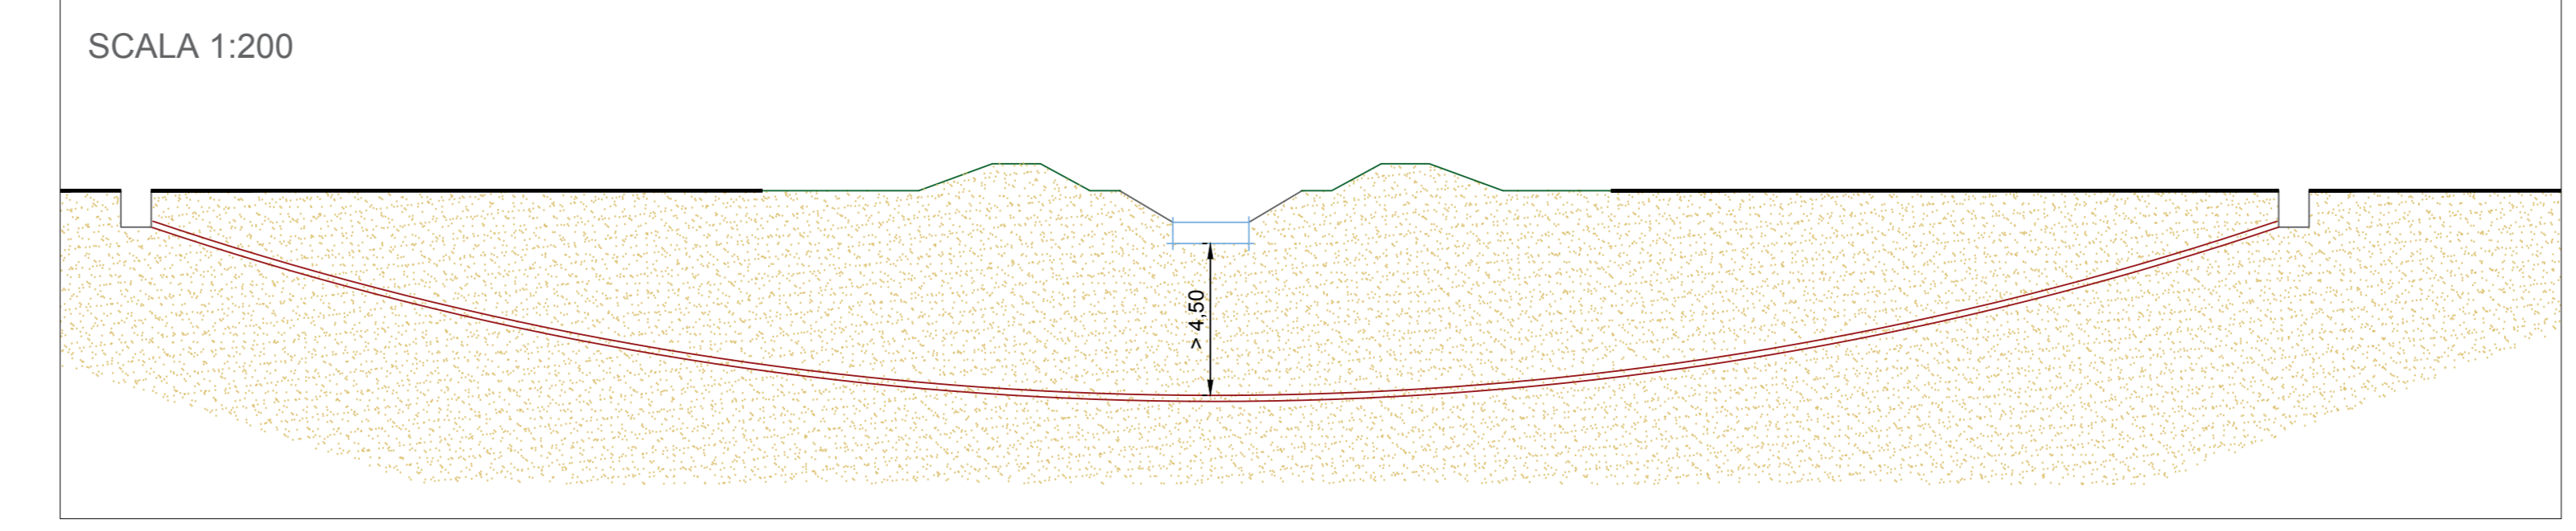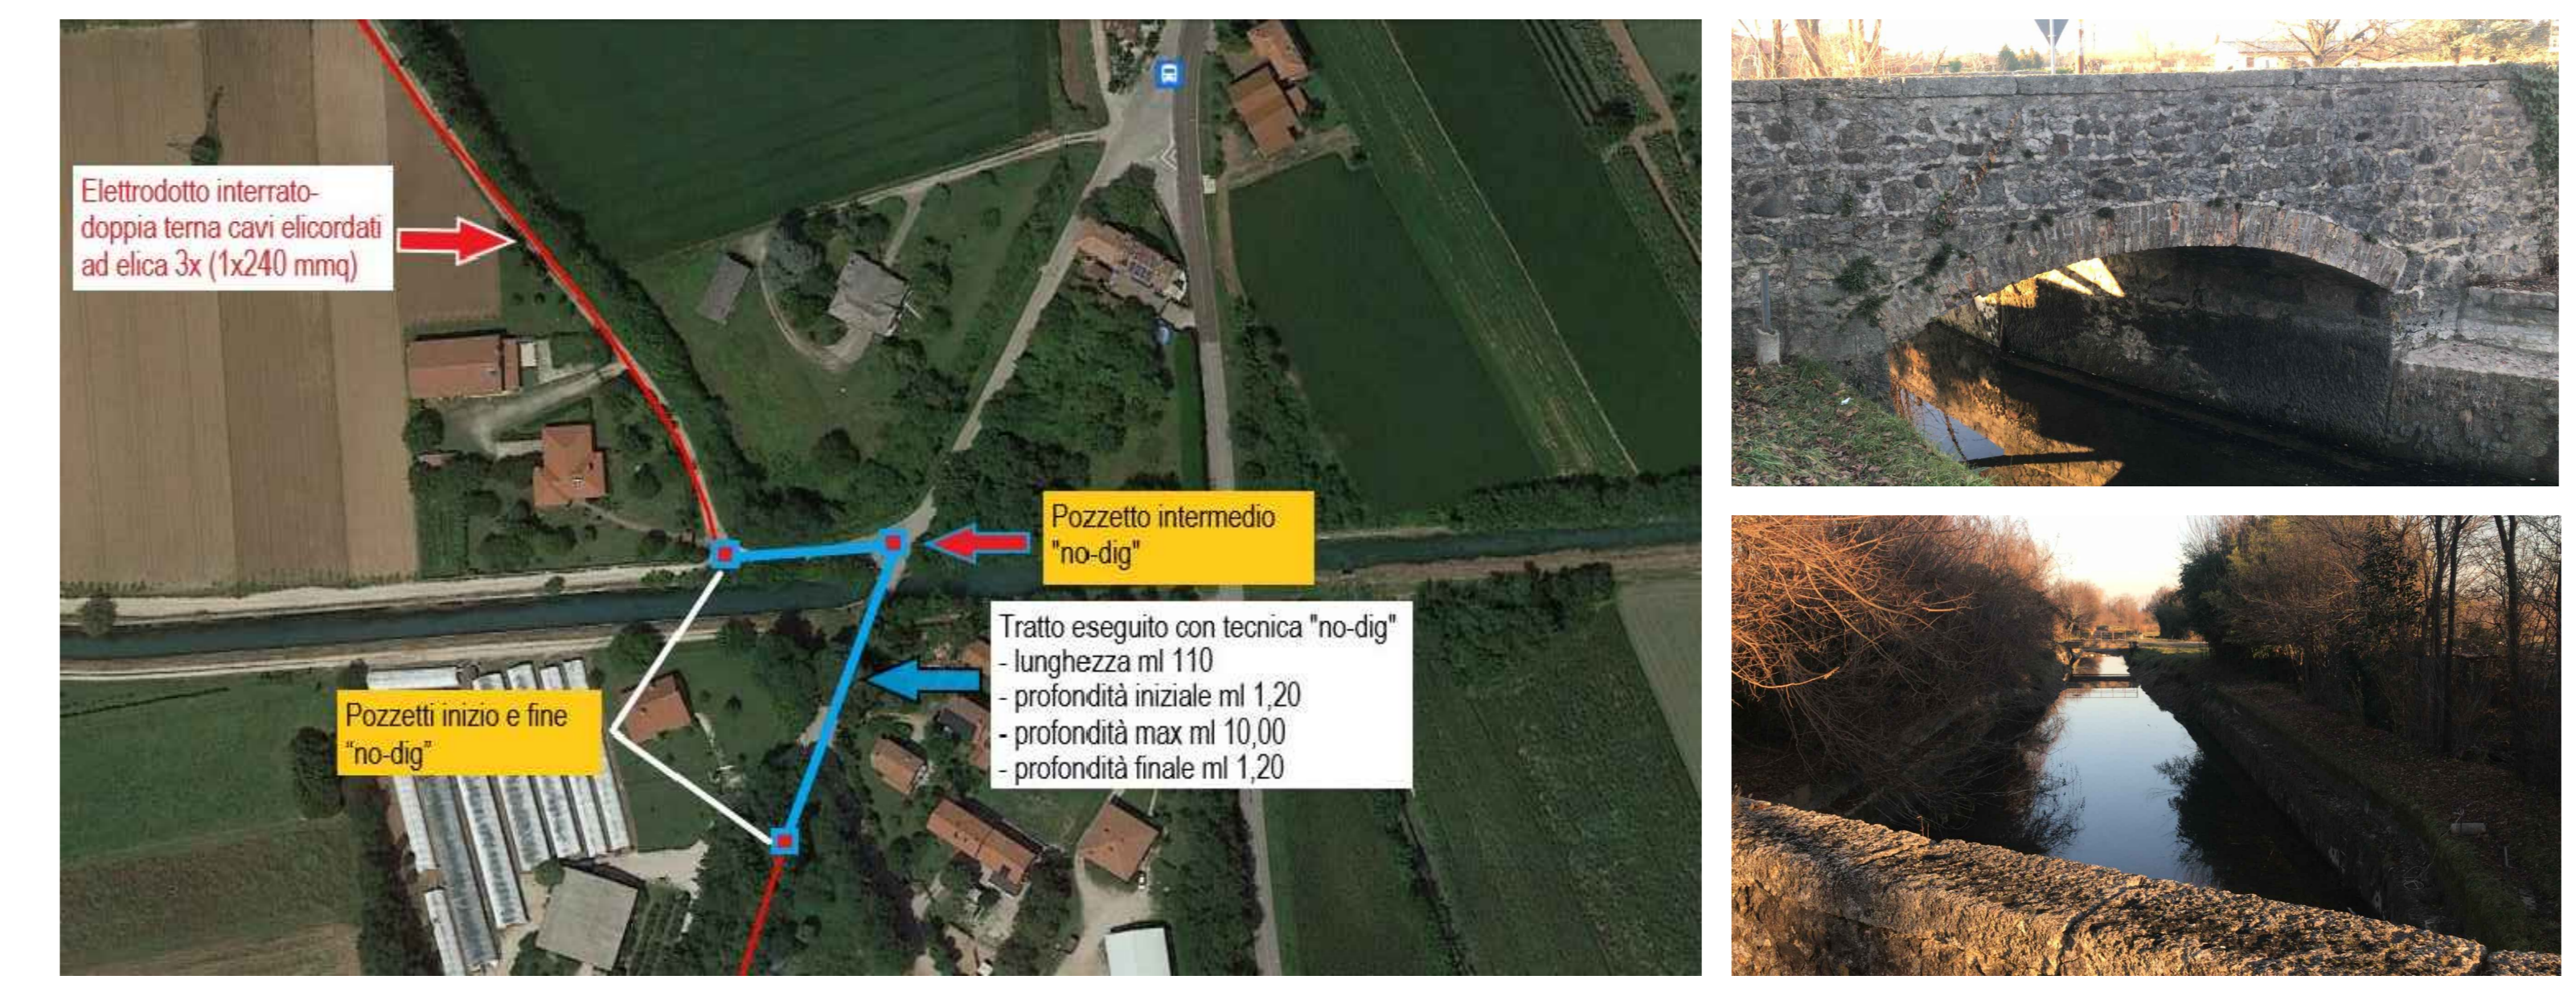



1 - ATTRAVERSAMENTO CANALE LEDRA TAGLIAMENTO

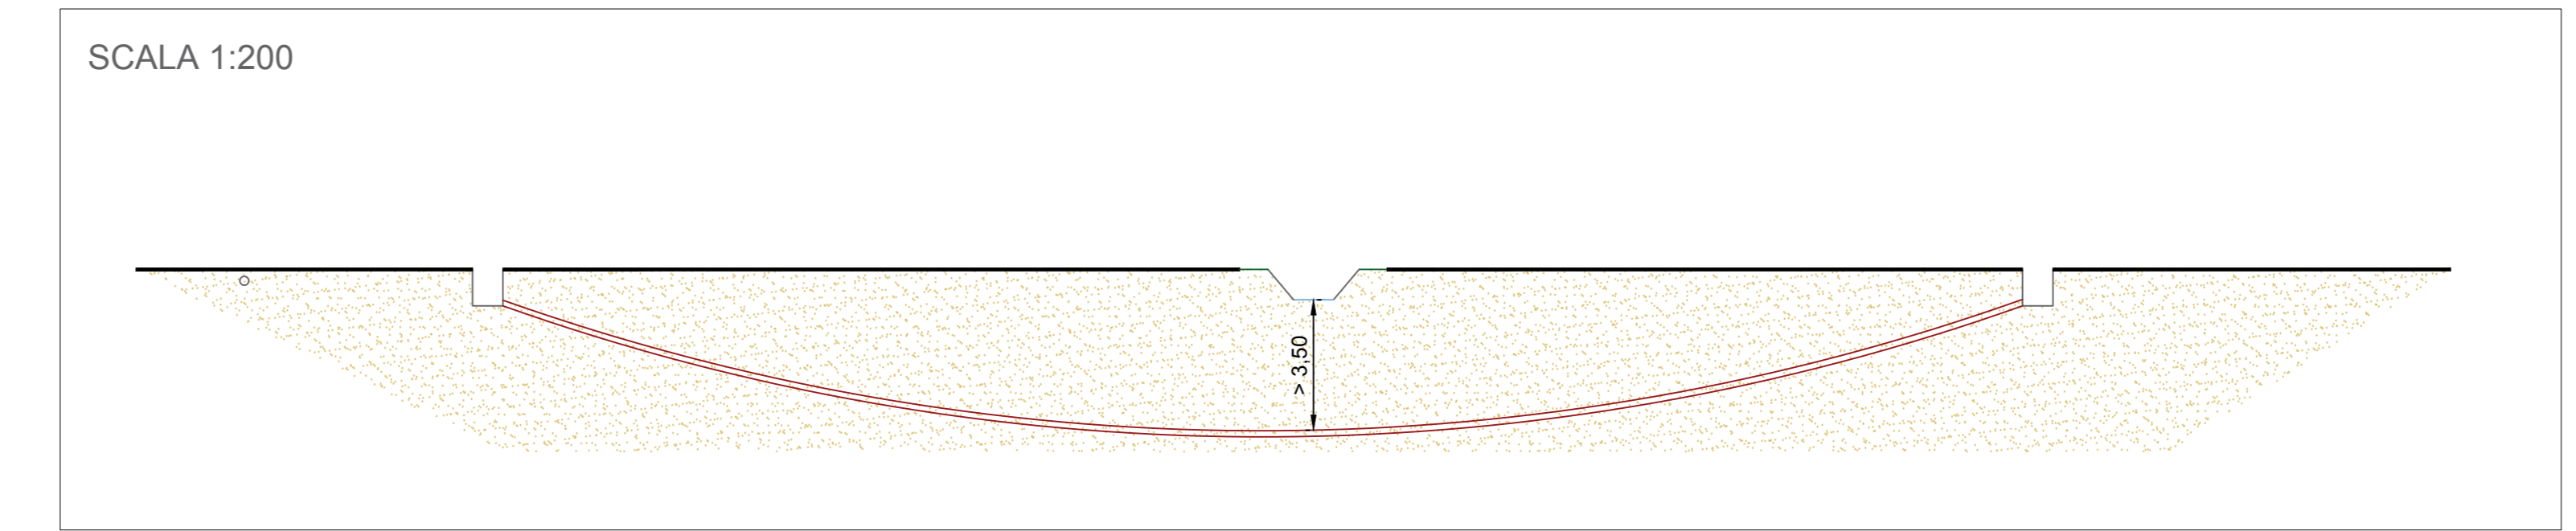

3 - ATTRAVERSAMENTO PONTICELLO

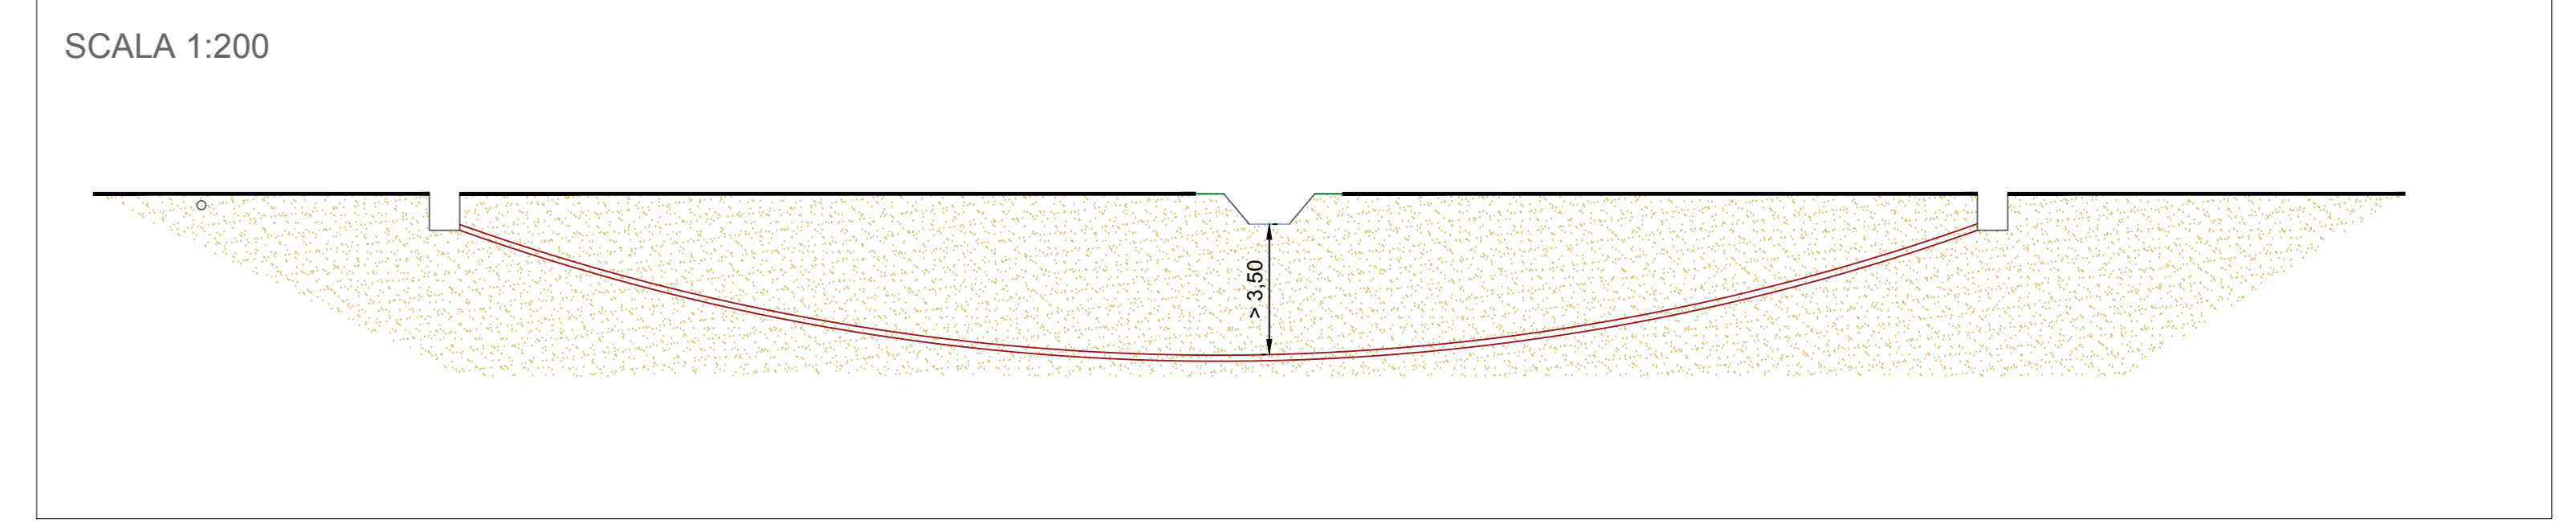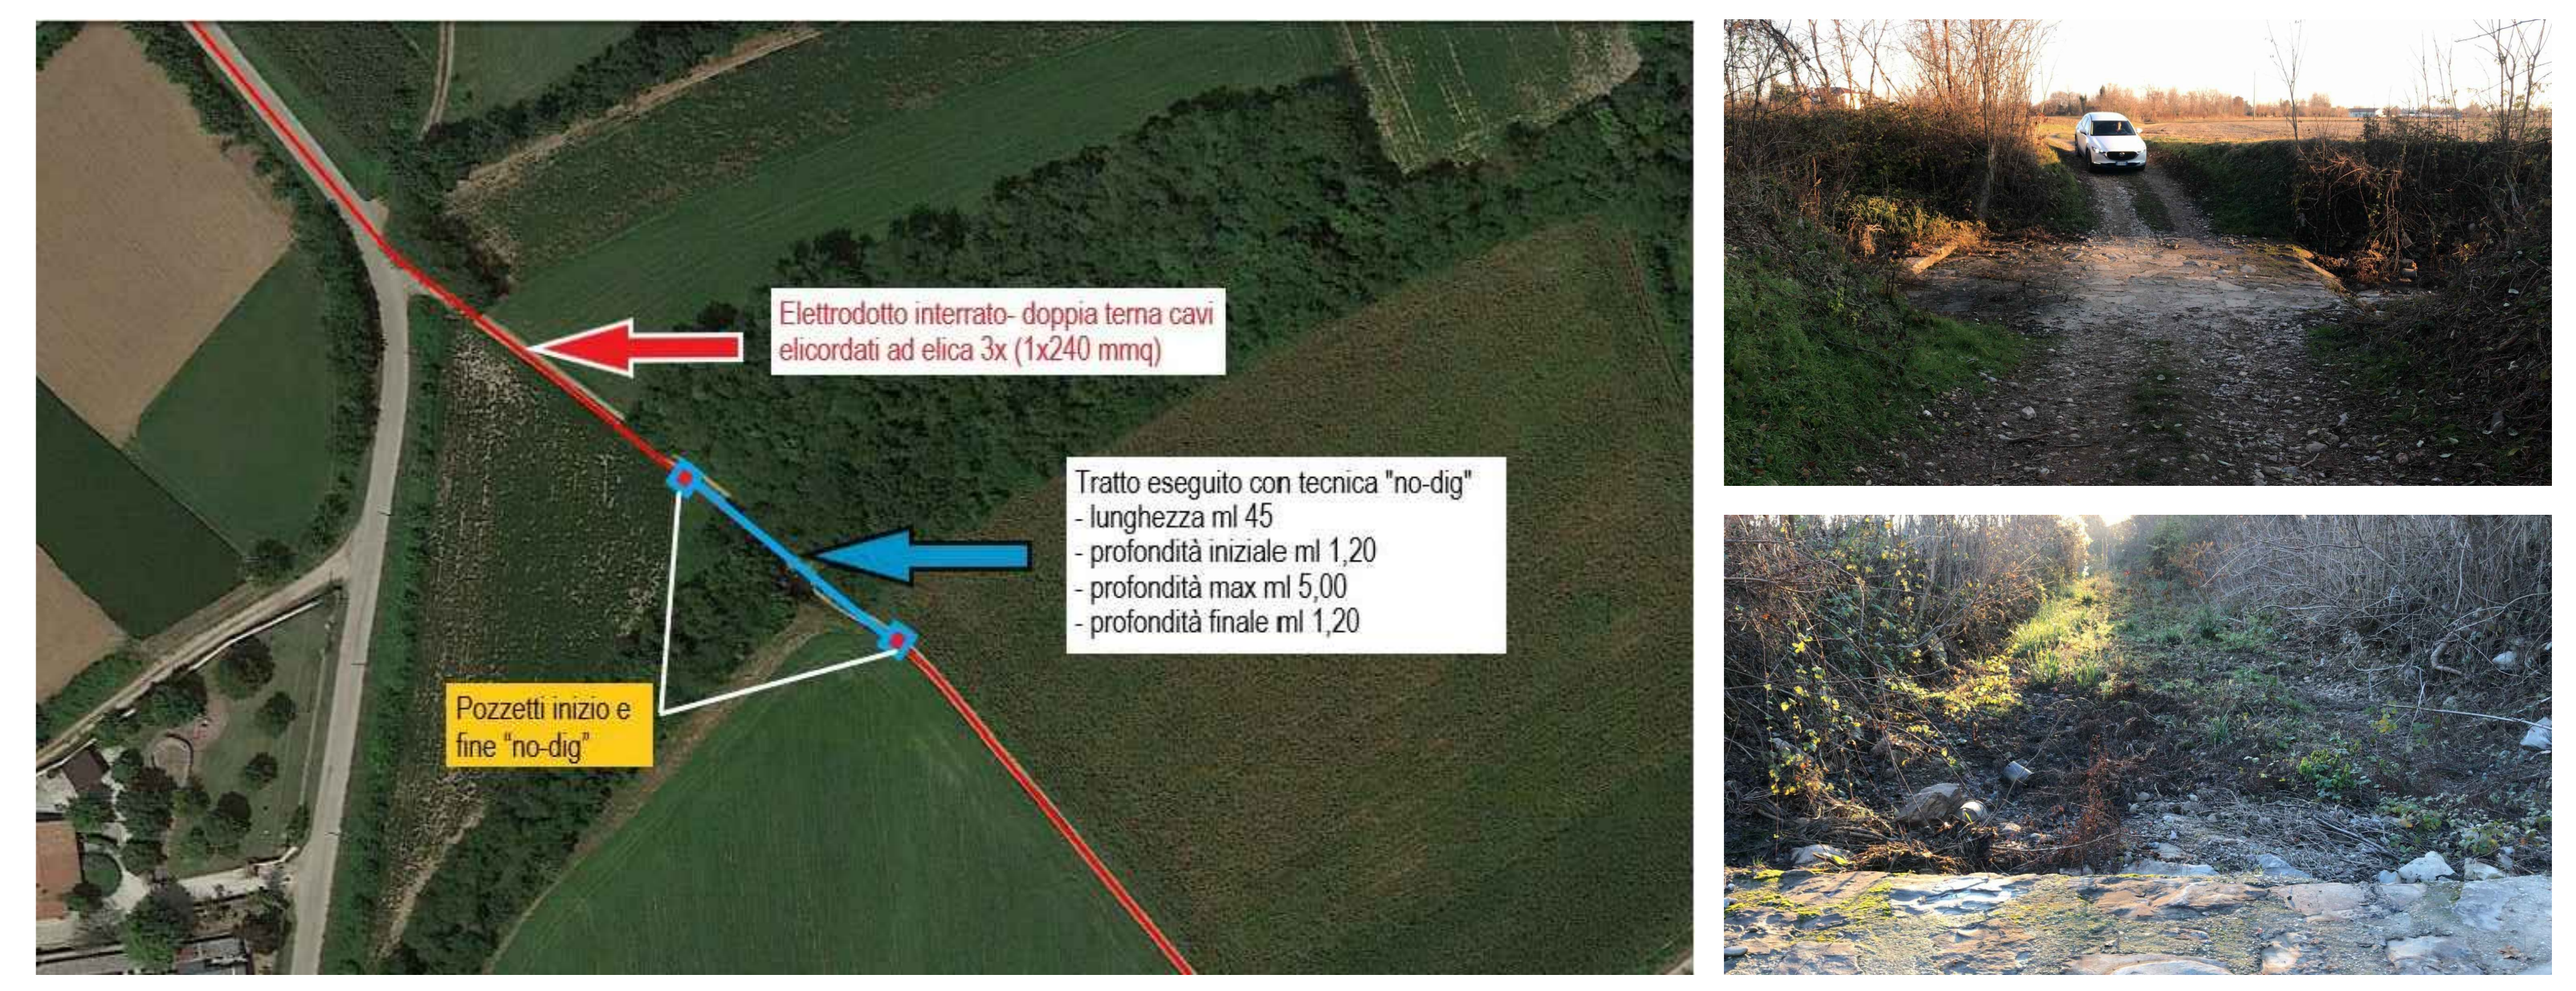

2 - ATTRAVERSAMENTO CANALE DI SOLO TAMOGNACCO

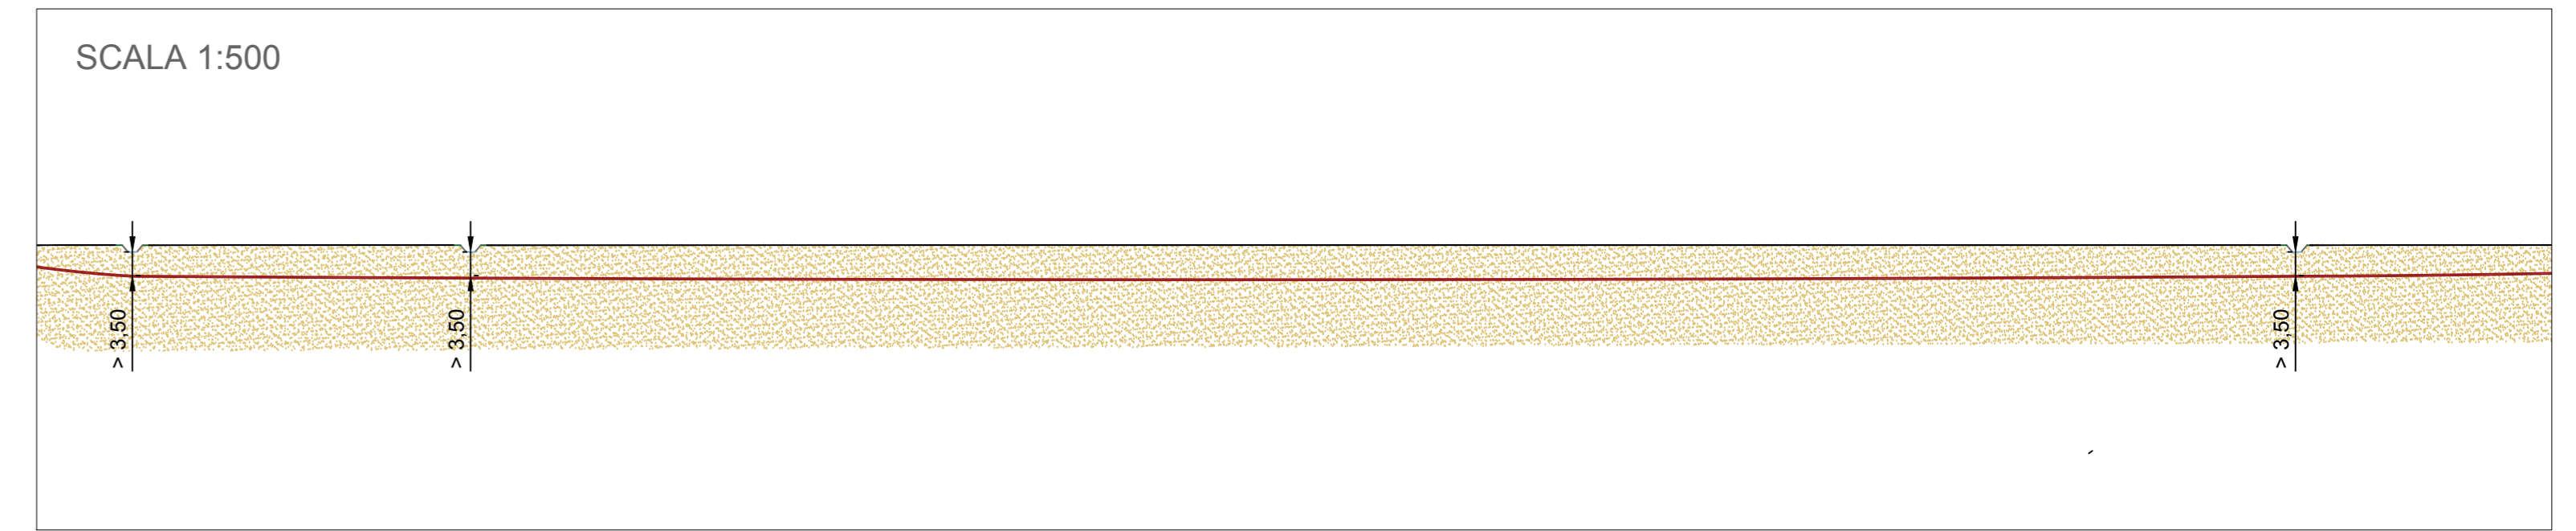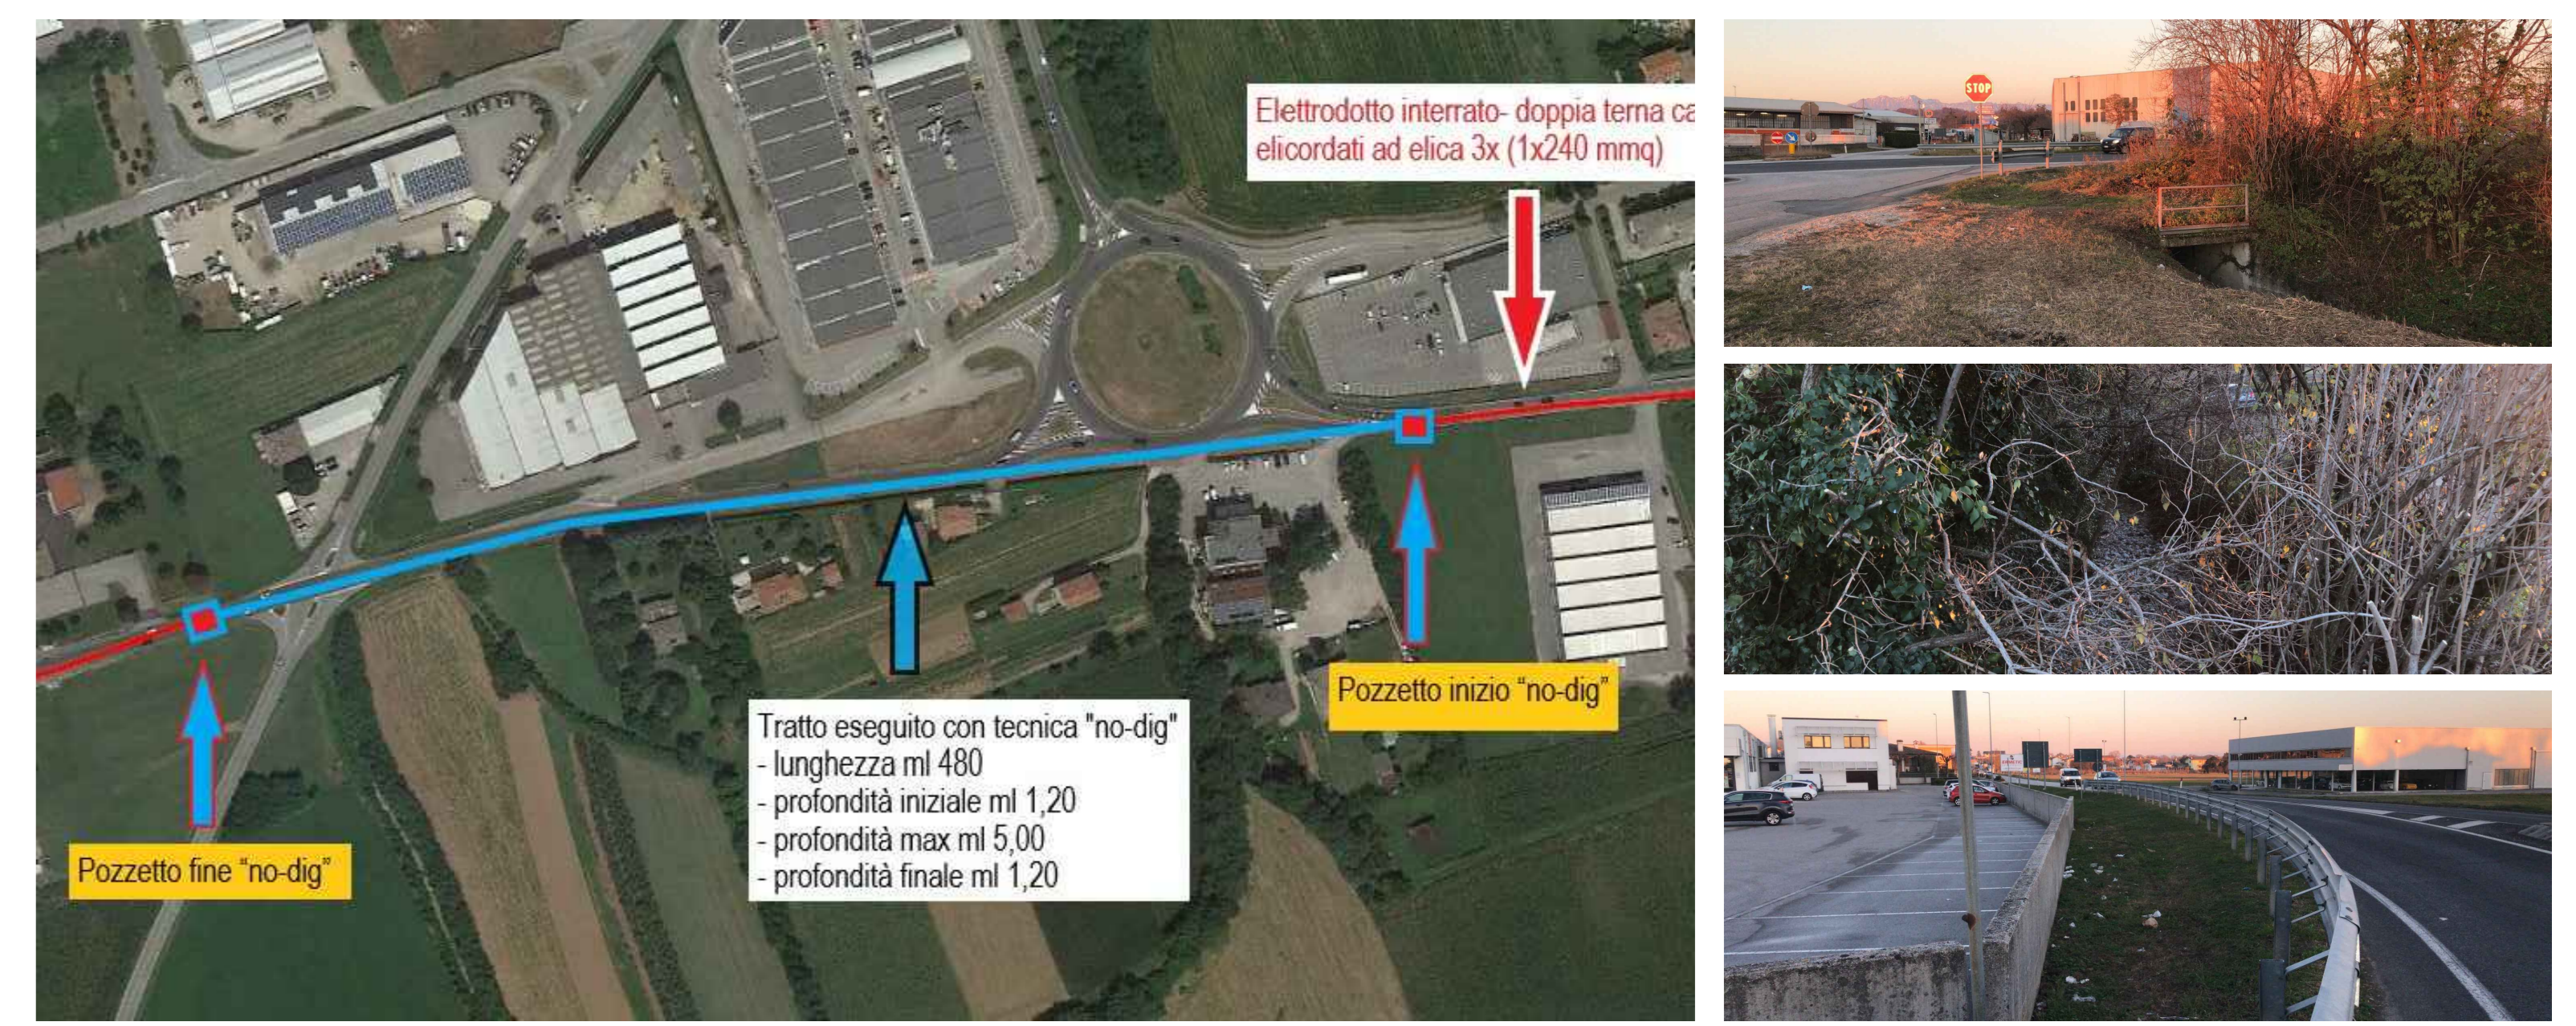

4 - ATTRAVERSAMENTO DI TRE CANALI DI SOLO