

**REGIONE  
FRIULI - VENEZIA GIULIA**

COMUNE DI MARTIGNACCO (UD)

ATLAS SOLAR 2 s.r.l.  
Via Cino Del Duca, 5  
20122 MILANO (MI)  
P.IVA 03045640301

**PROGETTO PER LA REALIZZAZIONE DI UN IMPIANTO AGRIVOLTAICO CON FOTOVOLTAICO AD INSEGUITORI MONOASSIALI PER LA PRODUZIONE DI ENERGIA ELETTRICA, COMPRESIVO DI IMPIANTO AGRICOLO CON ANNESSO APIARIO, SITO NEL COMUNE DI MARTIGNACCO (UD), FORMATO DA DUE SEZIONI CIASCUNO PER UNA POTENZA NOMINALE MASSIMA DI 9006 KW E POTENZA IN A.C. DI 8250 KW, ALLA TENSIONE RETE DI 20 KV E DELLE RELATIVE OPERE DI RETE RICADENTI NEI COMUNI DI MARTIGNACCO (UD) E FAGAGNA (UD)**

**PROGETTO DEFINITIVO DELL'IMPIANTO DI PRODUZIONE COMPRESIVO DELLE OPERE DI RETE PER LA CONNESSIONE**

ELABORATO

**SCHEMA ELETTRICO CABINA DI CONSEGNA MARTIGNACCO 2**

DATA: 25/11/2021

SCALA :

aggiornamento :

PROGETTISTI

Ing. Nicola ROSELLI  
Ing. Rocco SALOME

Prog. parti elett. - Per. Ind. Alessandro CORTI


CONSULENZE E COLLABORAZIONI

Arch. Gianluca Di DONATO  
Dott. Massimo MACCHIAROLA  
Ing. Elvio MURETTA  
Architet. Gerardo Fratiani  
Geol. Davide SERAVALLI

**ATLAS RE**  
Energy for the Future  
Udine (UD) Via Andreuzzi n°12, CAP 33100  
Partita IVA 02943070306  
www.atlas-re.eu


revisione	descrizione	data	<b>DOC E16</b>
A	SCHEMA ELETTRICO CABINA DI CONSEGNA MARTIGNACCO 2	25/11/2021	
B			
C			

Sono vietati l'uso e la riproduzione non autorizzati del presente elaborato

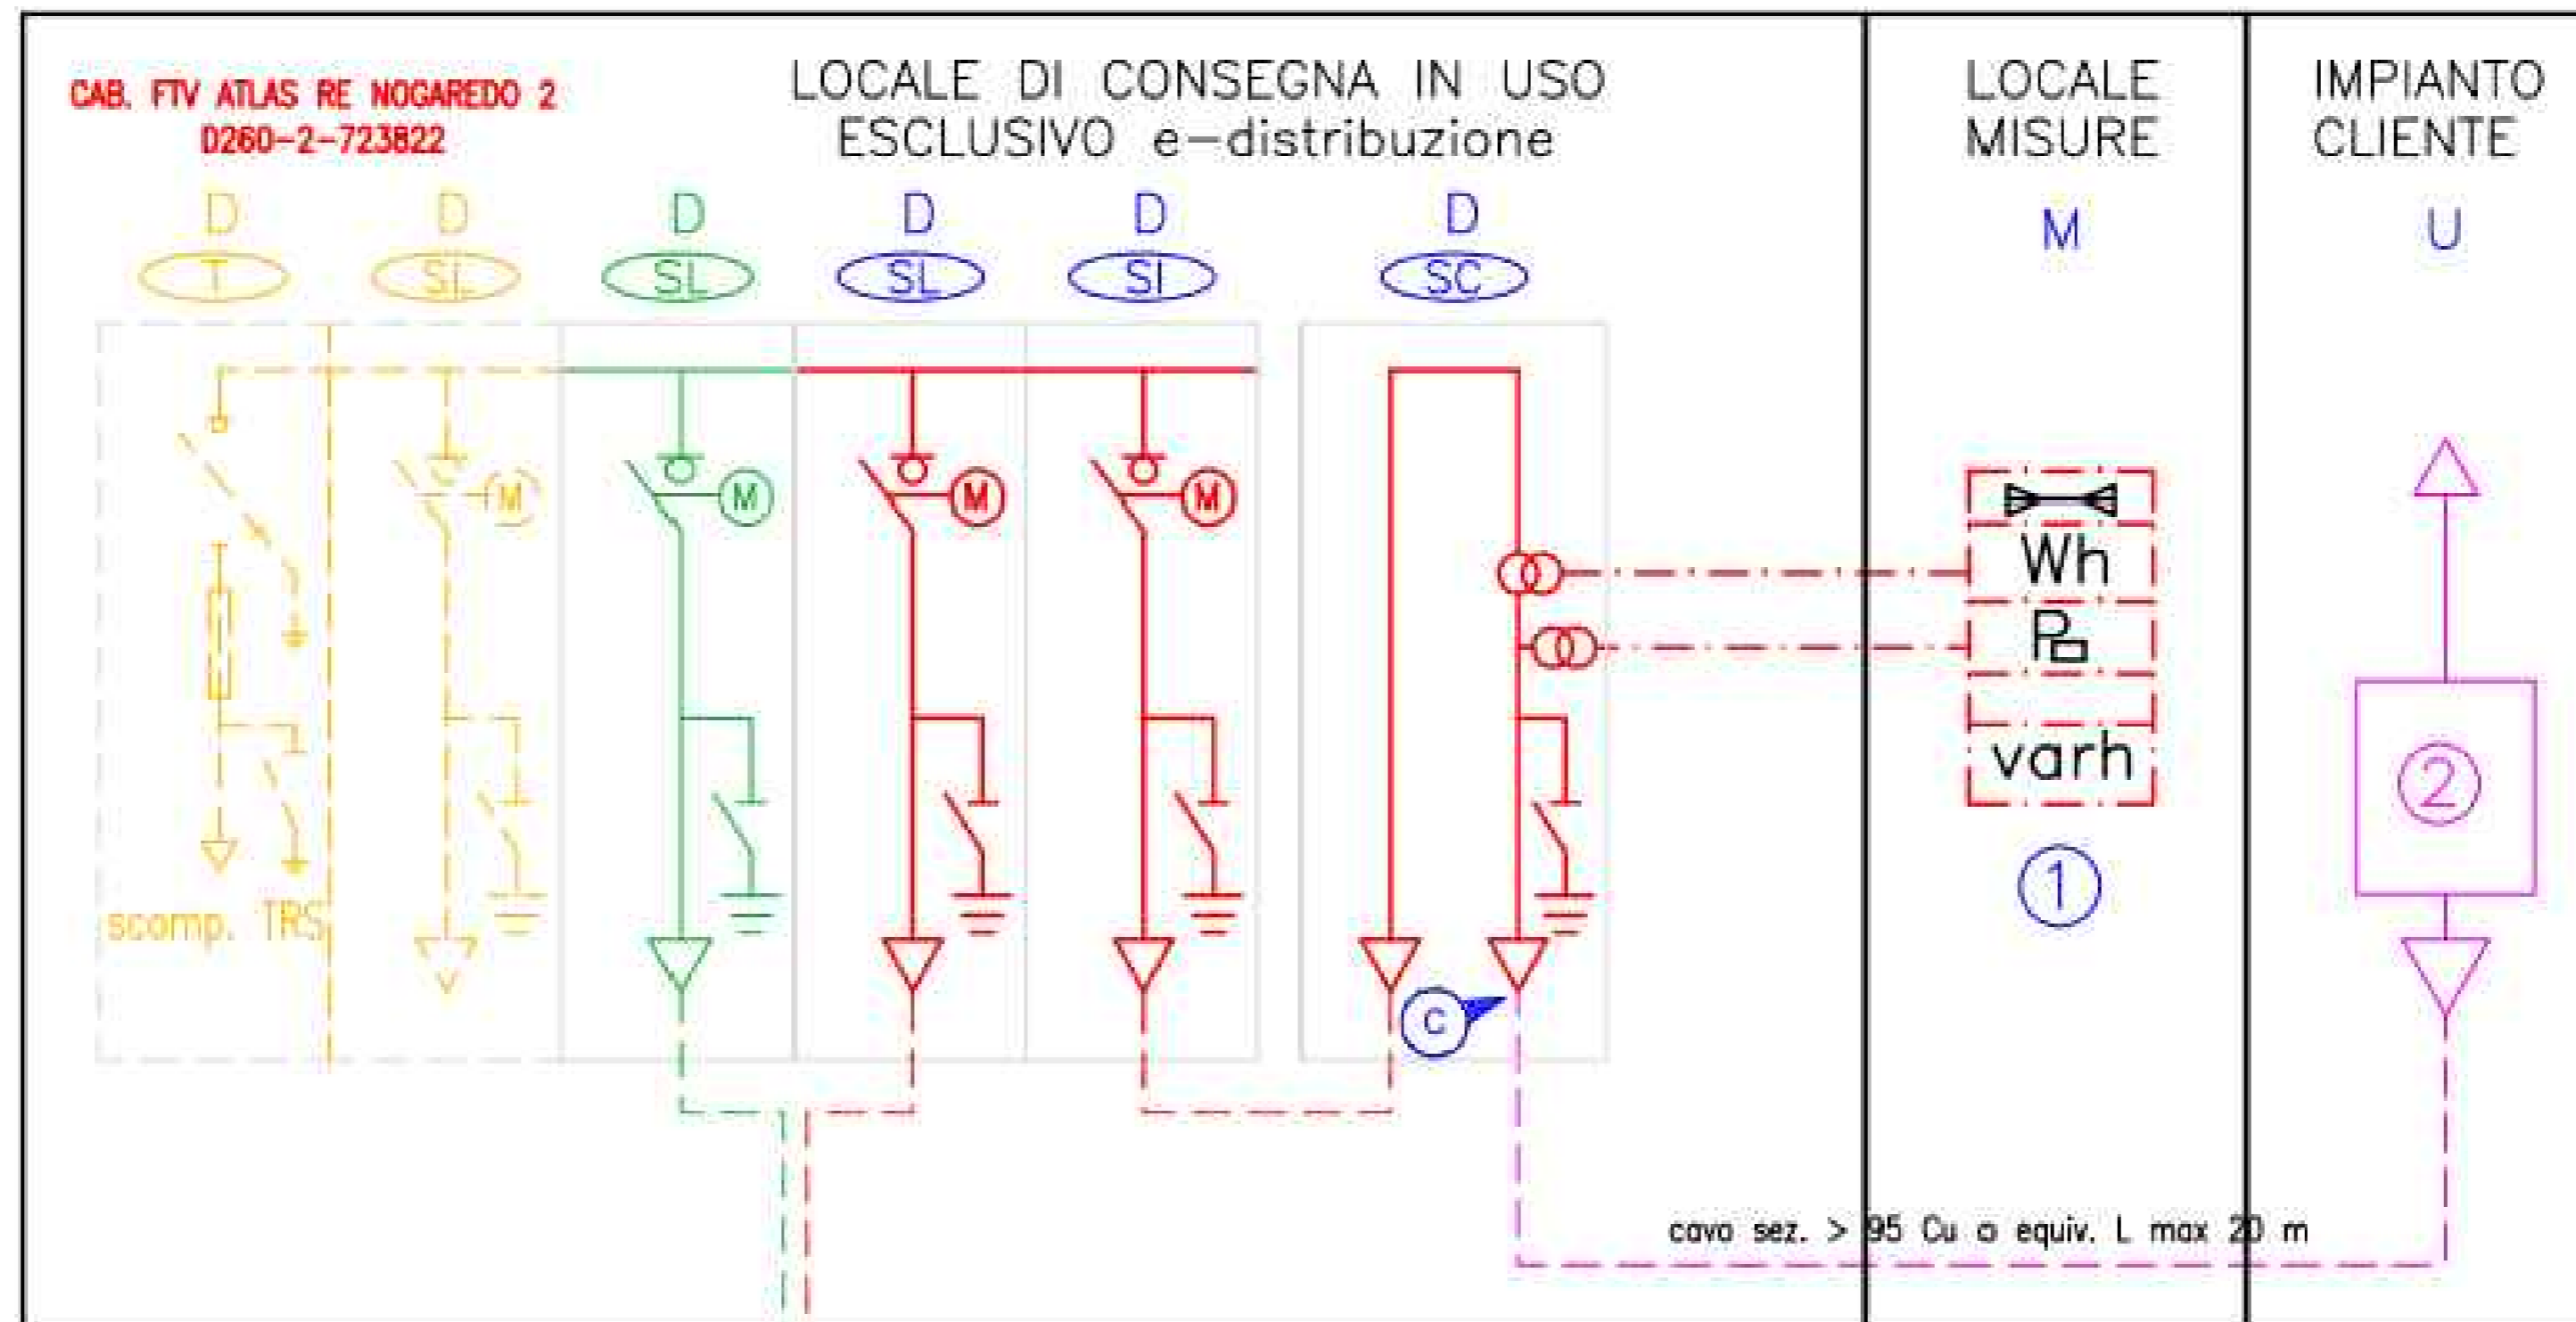

**LEGENDA**

- Linea elettrica a 20 kV in cavo conduttori nudi esistente
- - - Linea elettrica a 20 kV in cavo sotterraneo esistente
- - - Linea elettrica a 20 kV in cavo sotterraneo in progetto
- - - Linea elettrica a 20 kV in cavo sotterraneo in progetto oggetto di altra pratica (298287522)
- - - Linea elettrica a 20 kV in cavo sotterraneo in progetto demolizione
- Impianto elettrico di cabina di proprietà e-distribuzione
- Eventuale impianto elettrico da realizzarsi a cura e-distribuzione
- - - Cavo 20 KV di risalita di proprietà e-distribuzione
- - - Cordone per gruppo di misura
- - - Cavo 20 KV di collegamento di proprietà produttore
- Impianto elettrico di cabina di proprietà produttore
- Cabina Primaria AT/MT
- ▲ Manufatto cabina MT/bt - PTP MT/bt
- Cabina di consegna oggetto di altra pratica (298287522)
- ⊙ Punto di connessione e consegna dell'energia prodotta
- ⊙ Punto di inserimento sulla rete esistente e-distribuzione

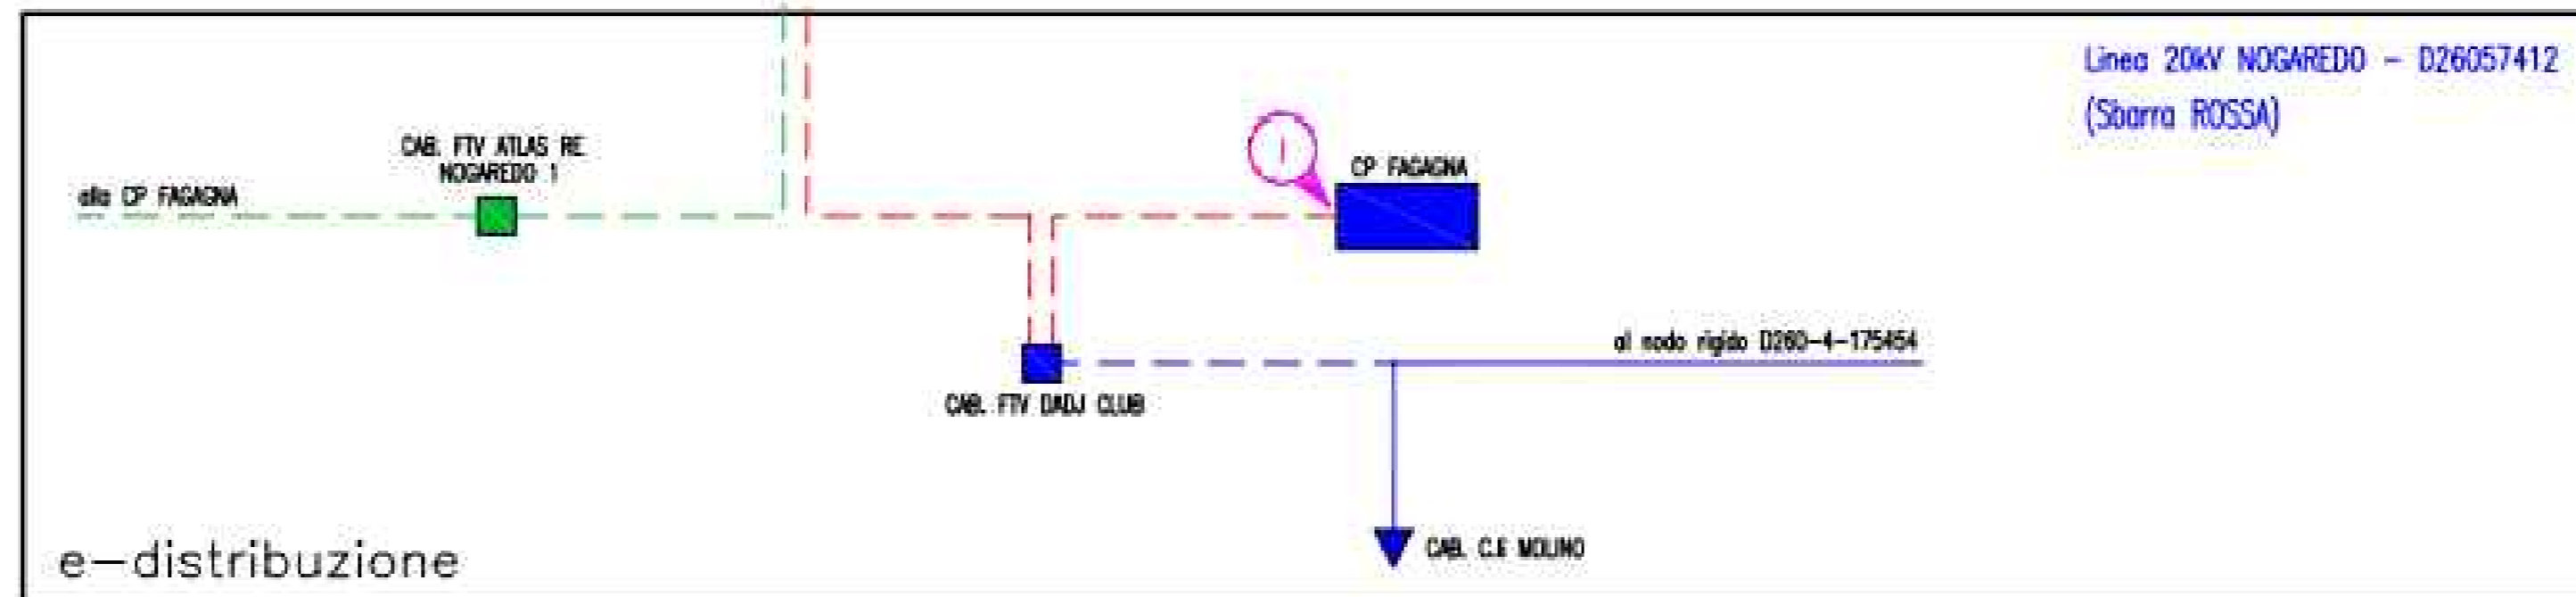

- D Locale di consegna in uso esclusivo ad e-distribuzione
- M Locale di Misura (promiscuo)
- U Locale Utente
- SI Scompato (cella) per Interruttore DY 800 motorizzato
- SL Scompato (cella) per linea motorizzato
- SC Scompato (cella) per consegna DY 808
- RC Scompato (cella) per risalita cavi MT
- 1 Gruppo di Misura
- 2 Dispositivo generale dell'utente