




SEZIONE A-A' SCALA 1:100

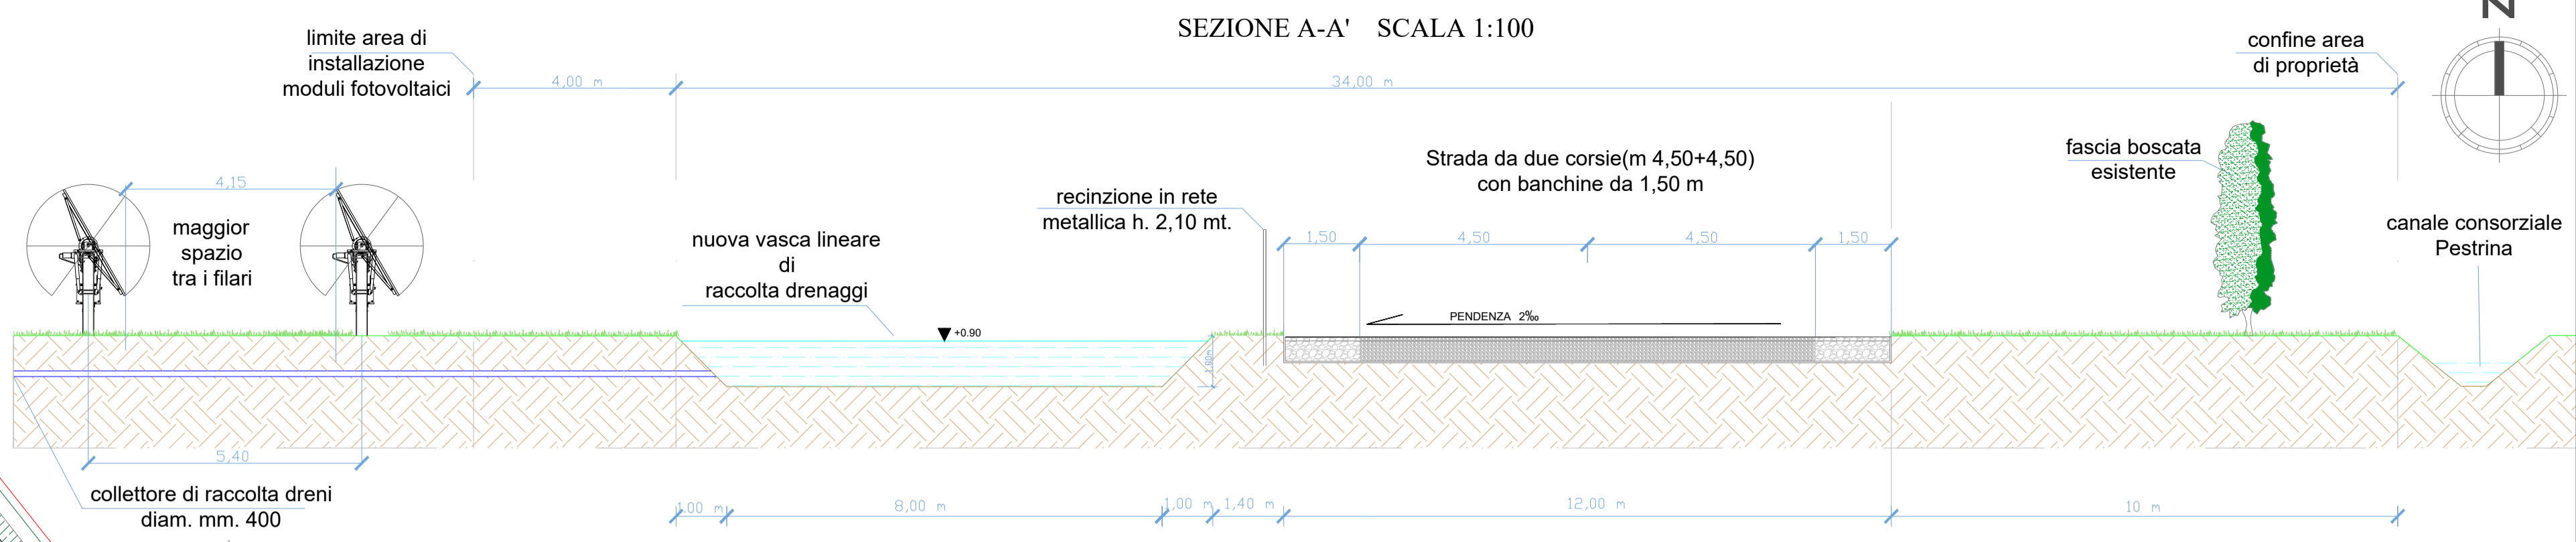


SEZIONE B-B' SCALA 1:100

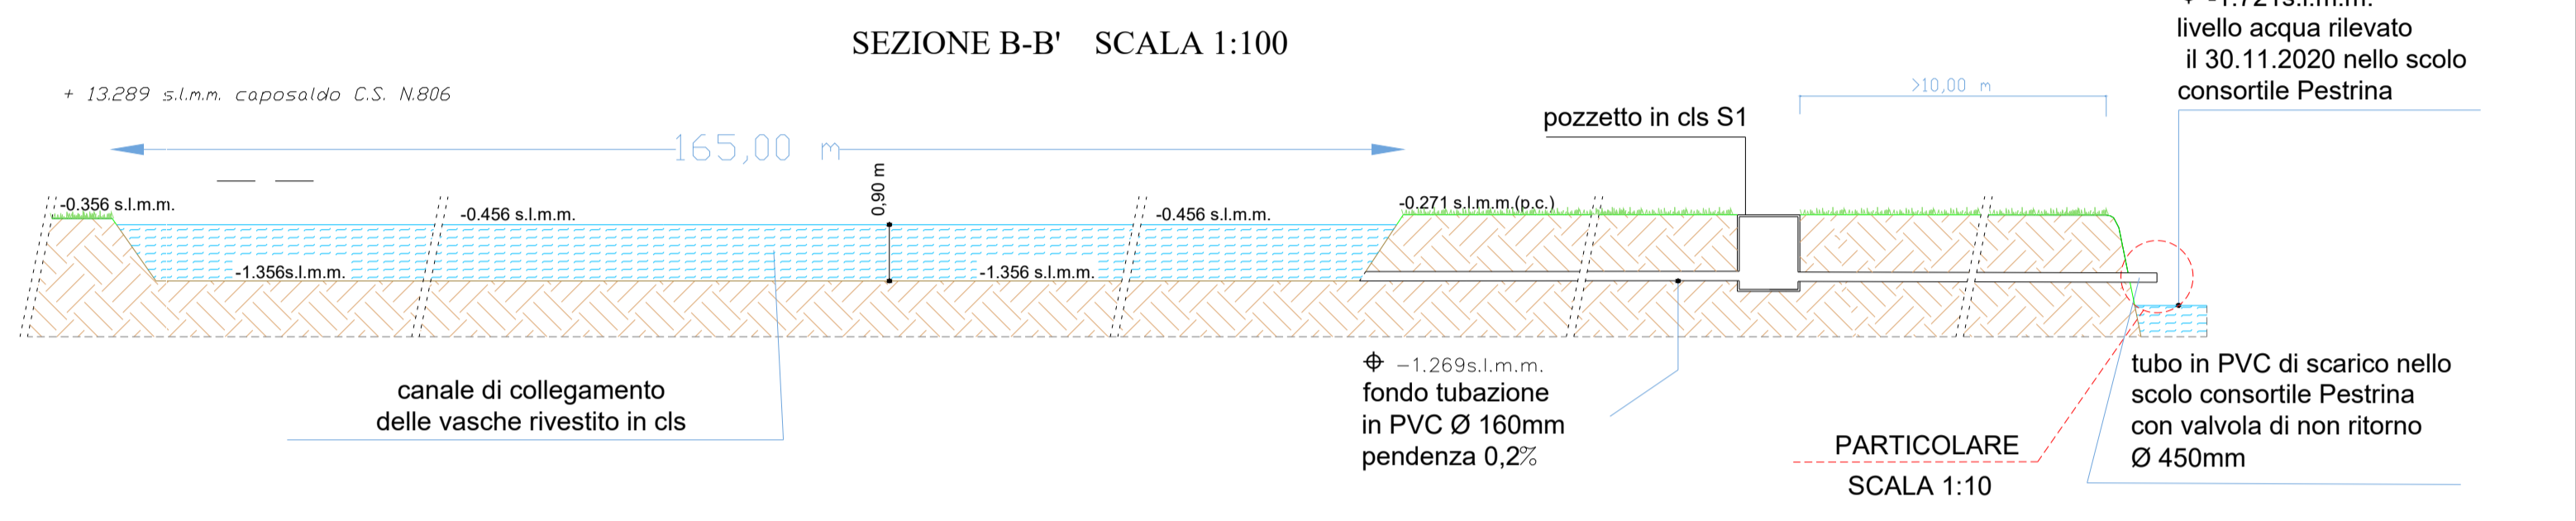


SEZIONE C-C' SCALA 1:100

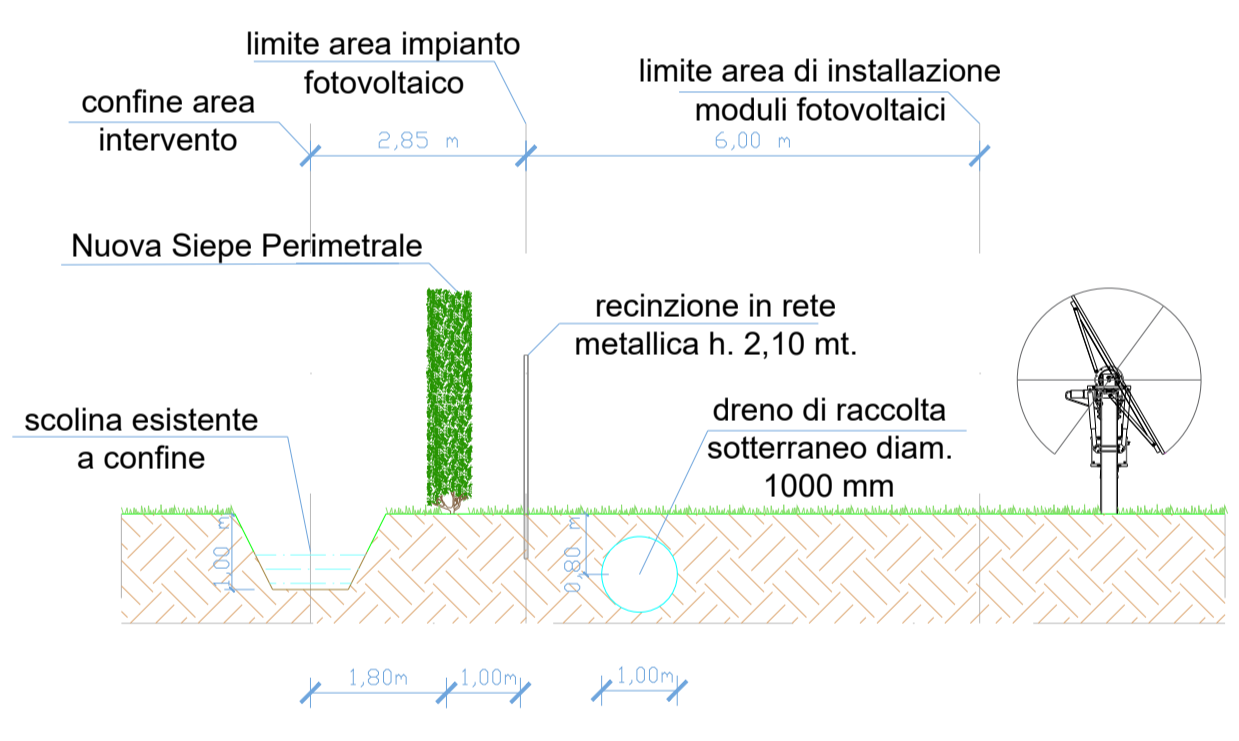


SEZIONE D-D' SCALA 1:200

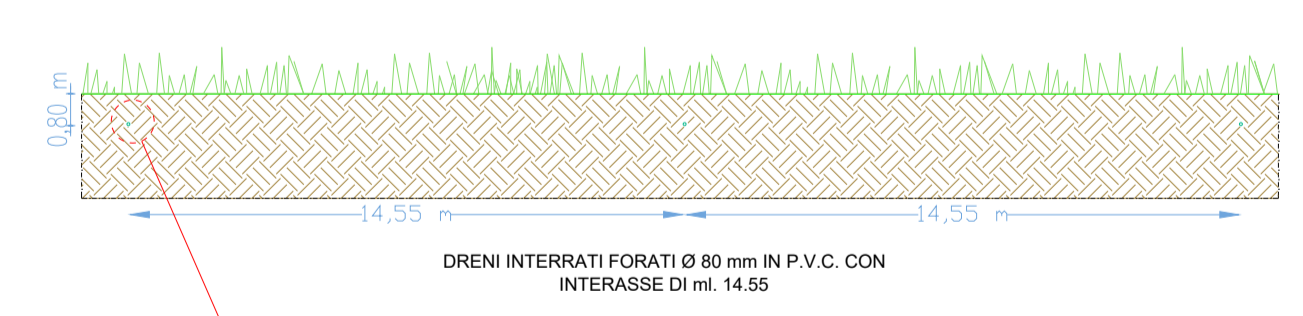

DETTAGLIO DRENO SCALA 1:50

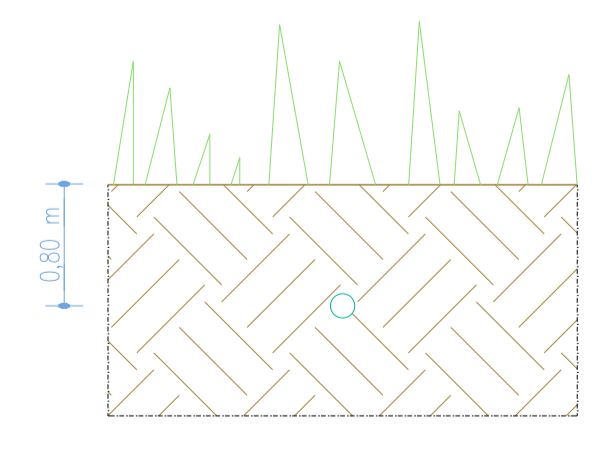

SEZIONE E-E' SCALA 1:200

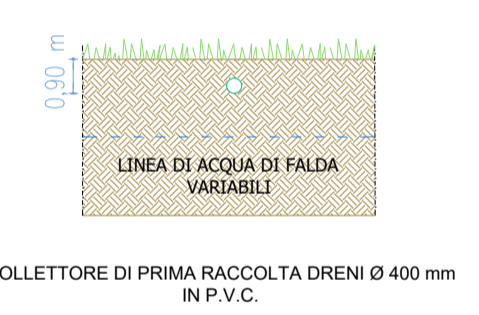

LEGENDA	
SIMBOLO GRAFICO	DESCRIZIONE
	dreni interrati
	collettori di prima raccolta drenaggi
	fosso principale con funzione di laminazione
	vasche di laminazione a sud-ovest
	confine proprietà
	recinzione
	collettori principali
	nuova siepe piantumata lato ovest
	fascia boscata esistente lato nord - est
	tubazione in PVC di collegamento tra le vasche e lo scarico
	Accesso carrabile
	botte a sifone per attraversare il metanodotto
	Linea AT esistente
	materiale stabilizzato

PLANIMETRIA DELL'IMPIANTO - SCALA 1:2.500



REGIONE VENETO



COMUNE DI ROVIGO



MINISTERO DELLA  
TRANSIZIONE  
ECOLOGICA

**CORTE SAN MARCO**

**PROGETTO  
AGROVOLTAICO  
DA 49.004,28 kWp**



PRESENTAZIONE V.I.A. STATALE  
**PROGETTO DEFINITIVO**

Elaborato:  
**TAV. 14**

Oggetto:  
**STATO DI PROGETTO:  
SCHEMA RETE DI DEFLUSSO  
E DRENAGGIO ACQUE METEORICHE**

Project Manager  
**Ing. Giovanni Cis**  
Tel. +39 349 0737323  
giovanni.cis@ingpec.eu

Studio Ambientale  
**eambiente**  
Tel. +39 041-5093820  
www.eambientegroup.com  
info@eambientegroup.com

Studio Agronomico  
**Sea Tuscia Srl**  
SPV OFF ACCORDATO CON L'UNIVERSITA' DELLA TUSCIA  
Seaitalia.com  
info@seaitalia.com

Studio Geologico e Idraulico  
**SIGEO S.a.s.**  
Tel. +39 0425 4125542  
www.sigeo.info  
amministrazione@sigeo.info

EPC  
**AIEM Group S.r.l.**  
Tel. +39 0425 471055  
www.aiemgroup.com  
info@aiemgroup.com

Progettazione Elettromeccanica  
**S.T.E. Energy S.r.l.**  
Via Sorio 120 - Padova (PD)  
Tel. +39 049 29 63 900  
info@ste-energy.com

Relazione previsionale di impatto acustico  
**Ing. Francesco Tegazzin**  
SIC Studio  
Tel. +39 340 5860281  
info@sicstudio.it

Logistica e Coordinamento  
**Ing. Giuseppe Romani**  
Tel. 333 3009981  
ing.gromani@gmail.com

Calcoli Strutturali  
**Ing. Stefano Baldo**  
Tel. 349 442244  
ing.stefanobaldo@gmail.com

Rev.	Data	Oggetto della revisione	Elaborazione	Verifica	Approvazione
00	Dicembre 2021	Emissione per progetto definitivo	Mihai Bondac	Ing. Giuseppe Romani	Ing. Giovanni Cis

Formato: A1  
SCALA: VARIE

Società proponente  
**AGROVOLTAICA S.r.l.**  
Via Filipp. 31 - 45021 Bada Padovine (RO)  
P.IVA 01601730292 - www.agrovoltica.it



AGROVOLTAICA