



PLANIMETRIA DELL'IMPIANTO - SCALA 1:5.000

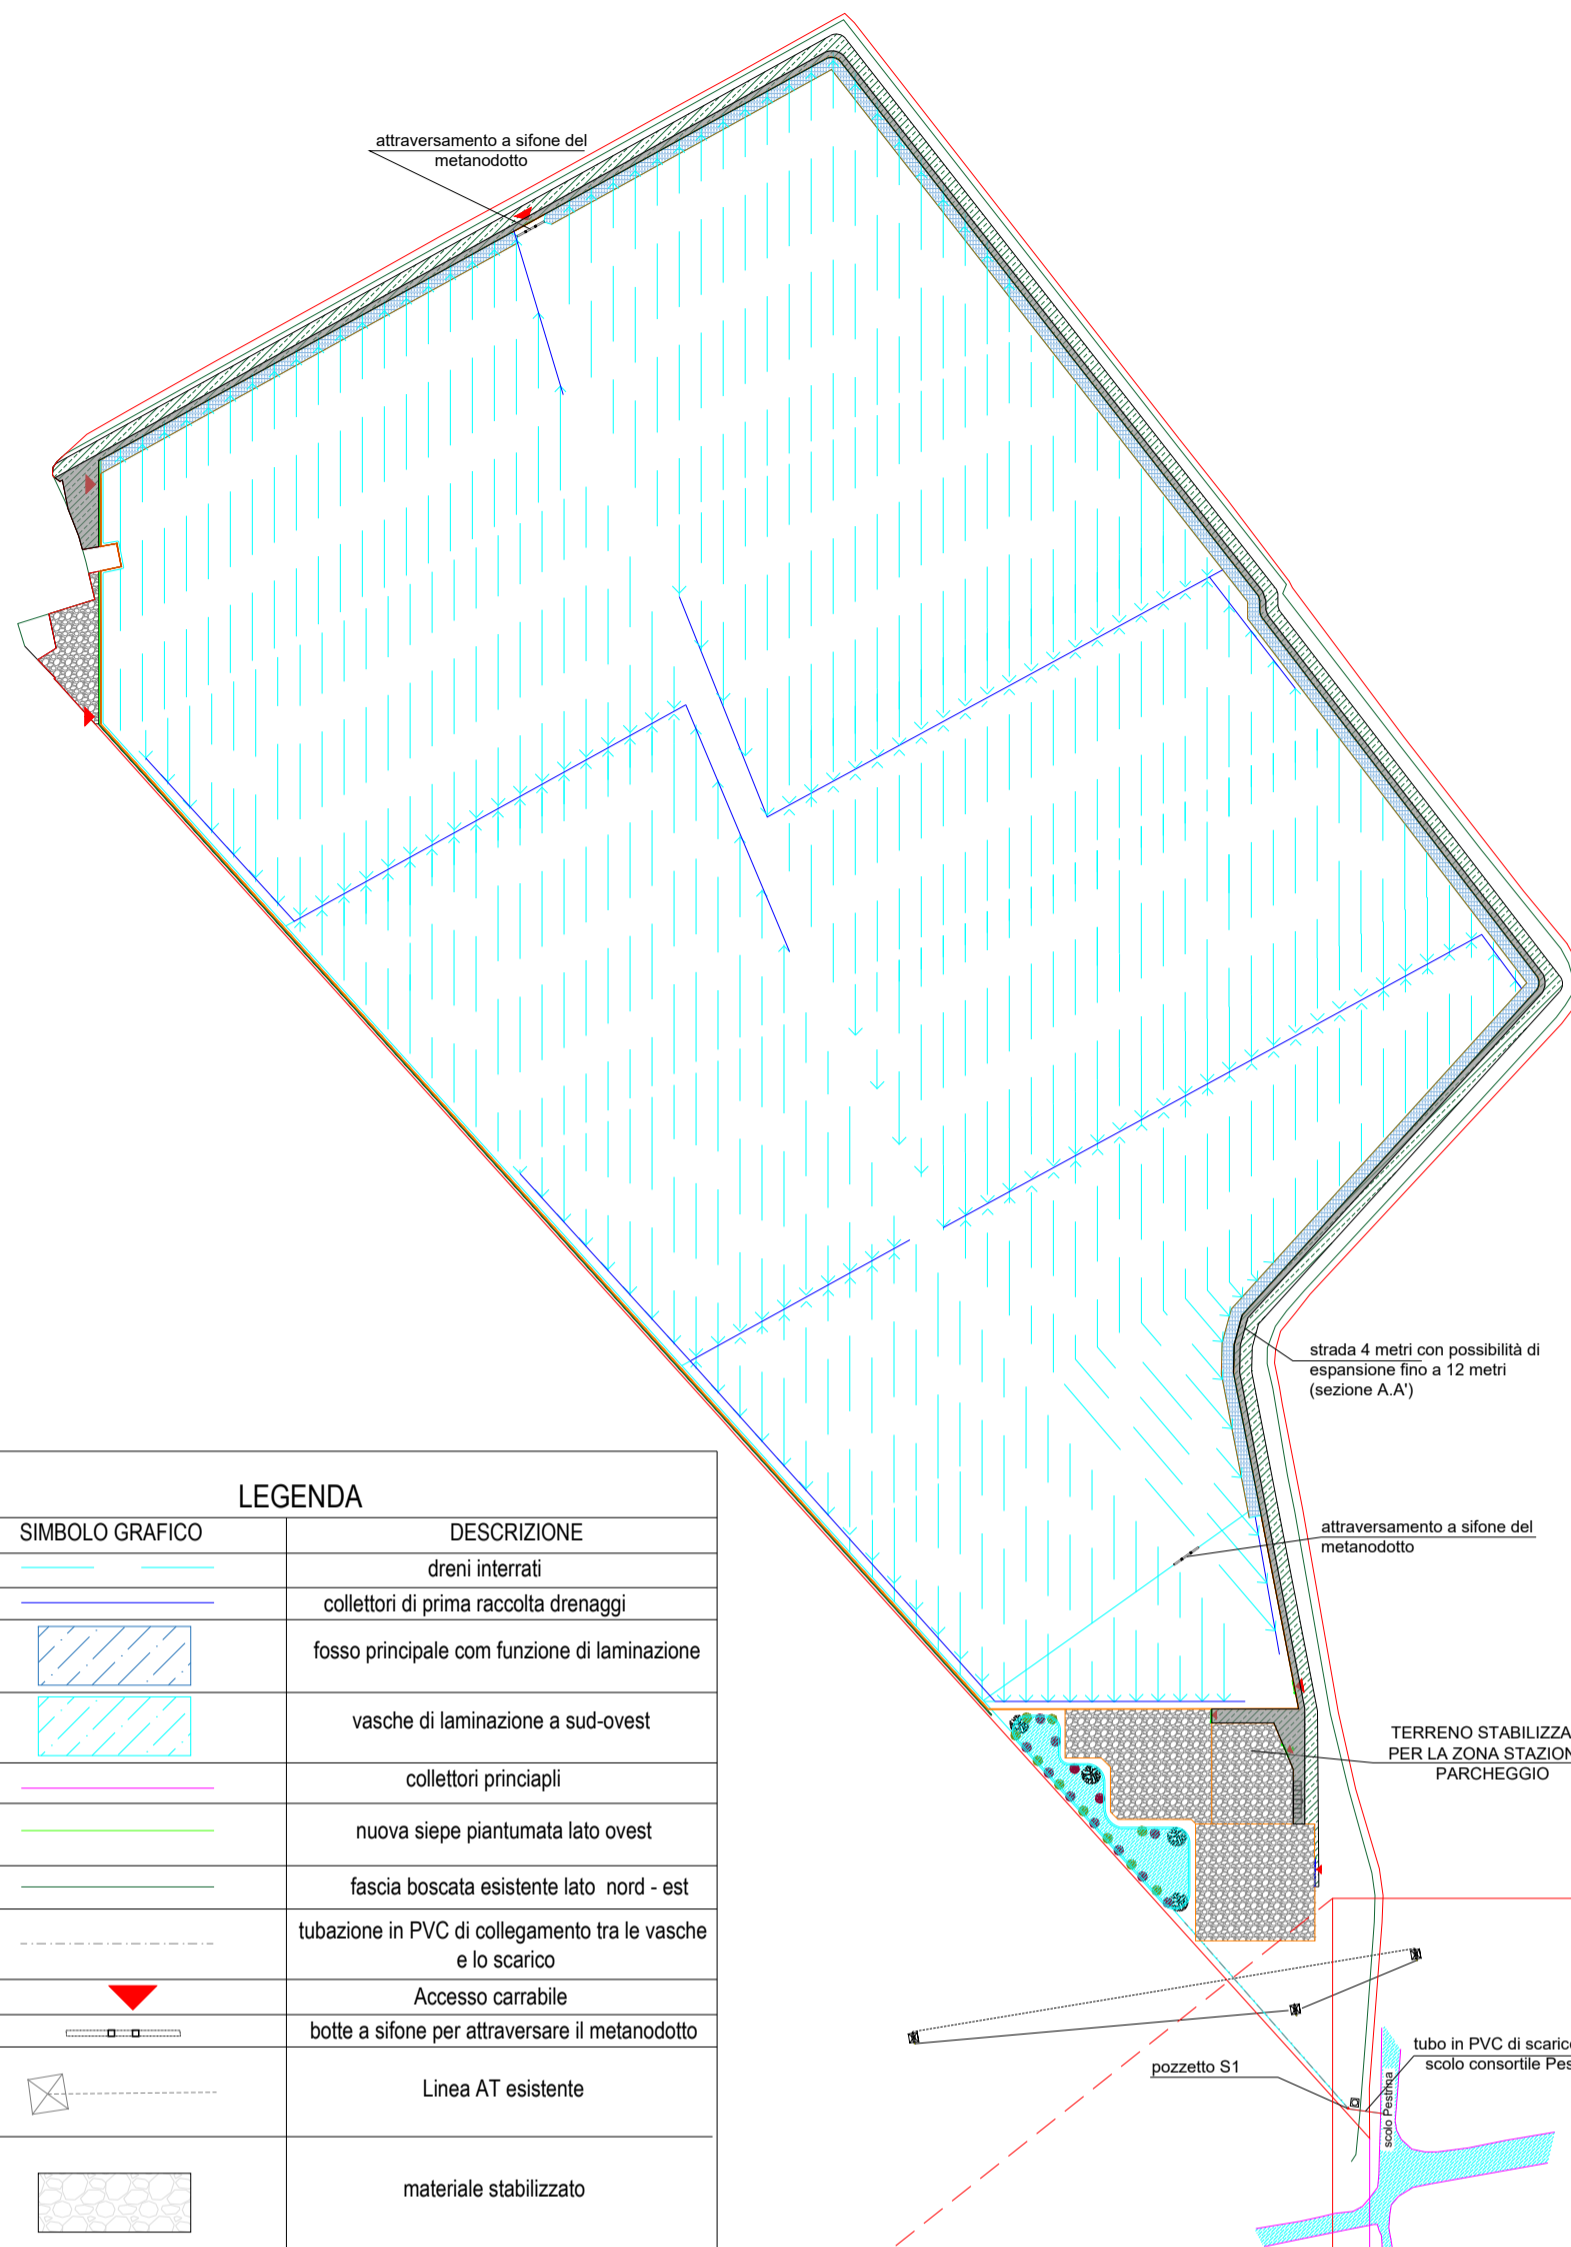


LEGENDA	
SIMBOLO GRAFICO	DESCRIZIONE
	dreni interrati
	collettori di prima raccolta drenaggi
	fosso principale con funzione di laminazione
	vasche di laminazione a sud-ovest
	collettori principali
	nuova siepe piantumata lato ovest
	fascia boscata esistente lato nord - est
	tubazione in PVC di collegamento tra le vasche e lo scarico
	Accesso carrabile
	botte a sifone per attraversare il metanodotto
	Linea AT esistente
	materiale stabilizzato

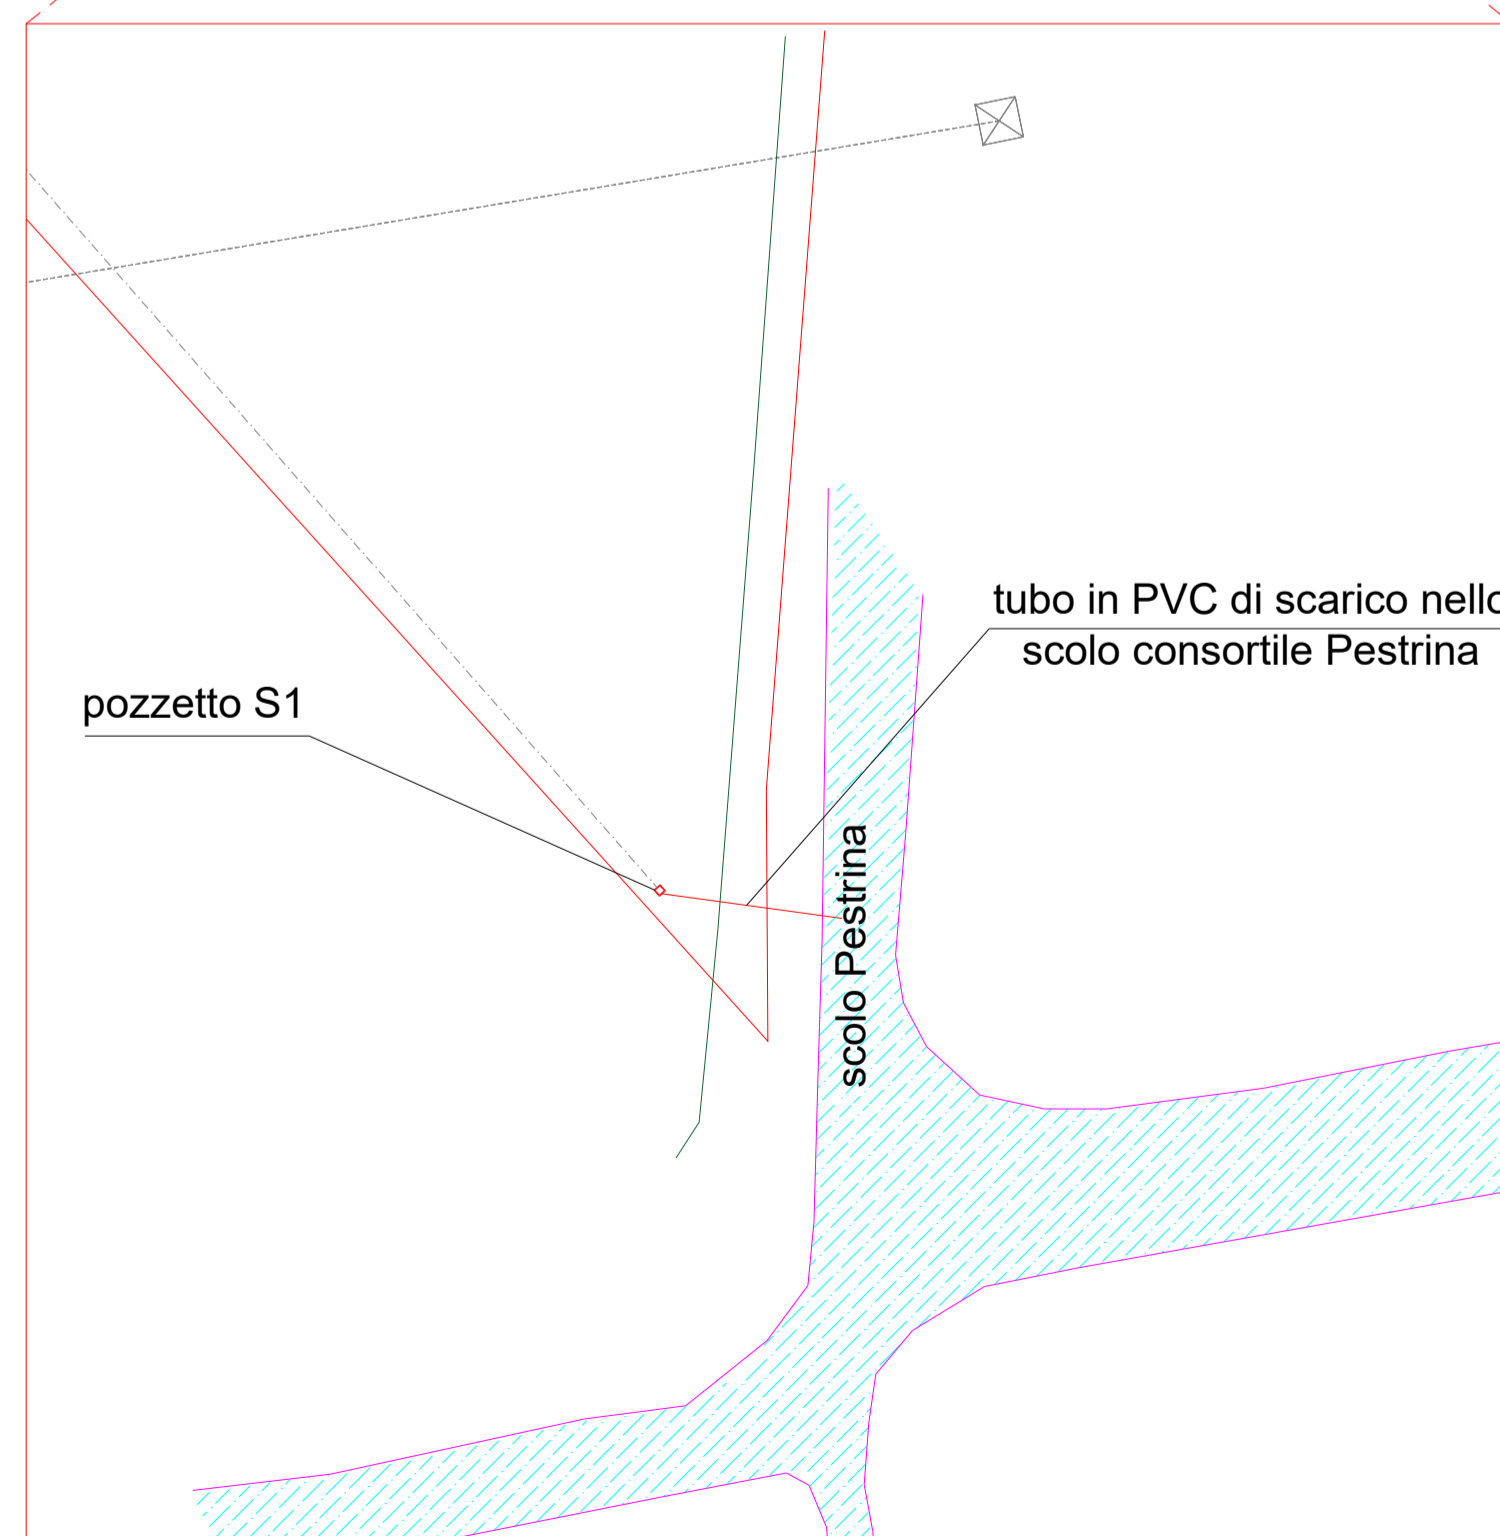


PLANIMETRIA CON TUBO DI SCARICO SCALA 1:1000

SEZIONE LATERALE TUBO DI SCARICO SCALA 1:50


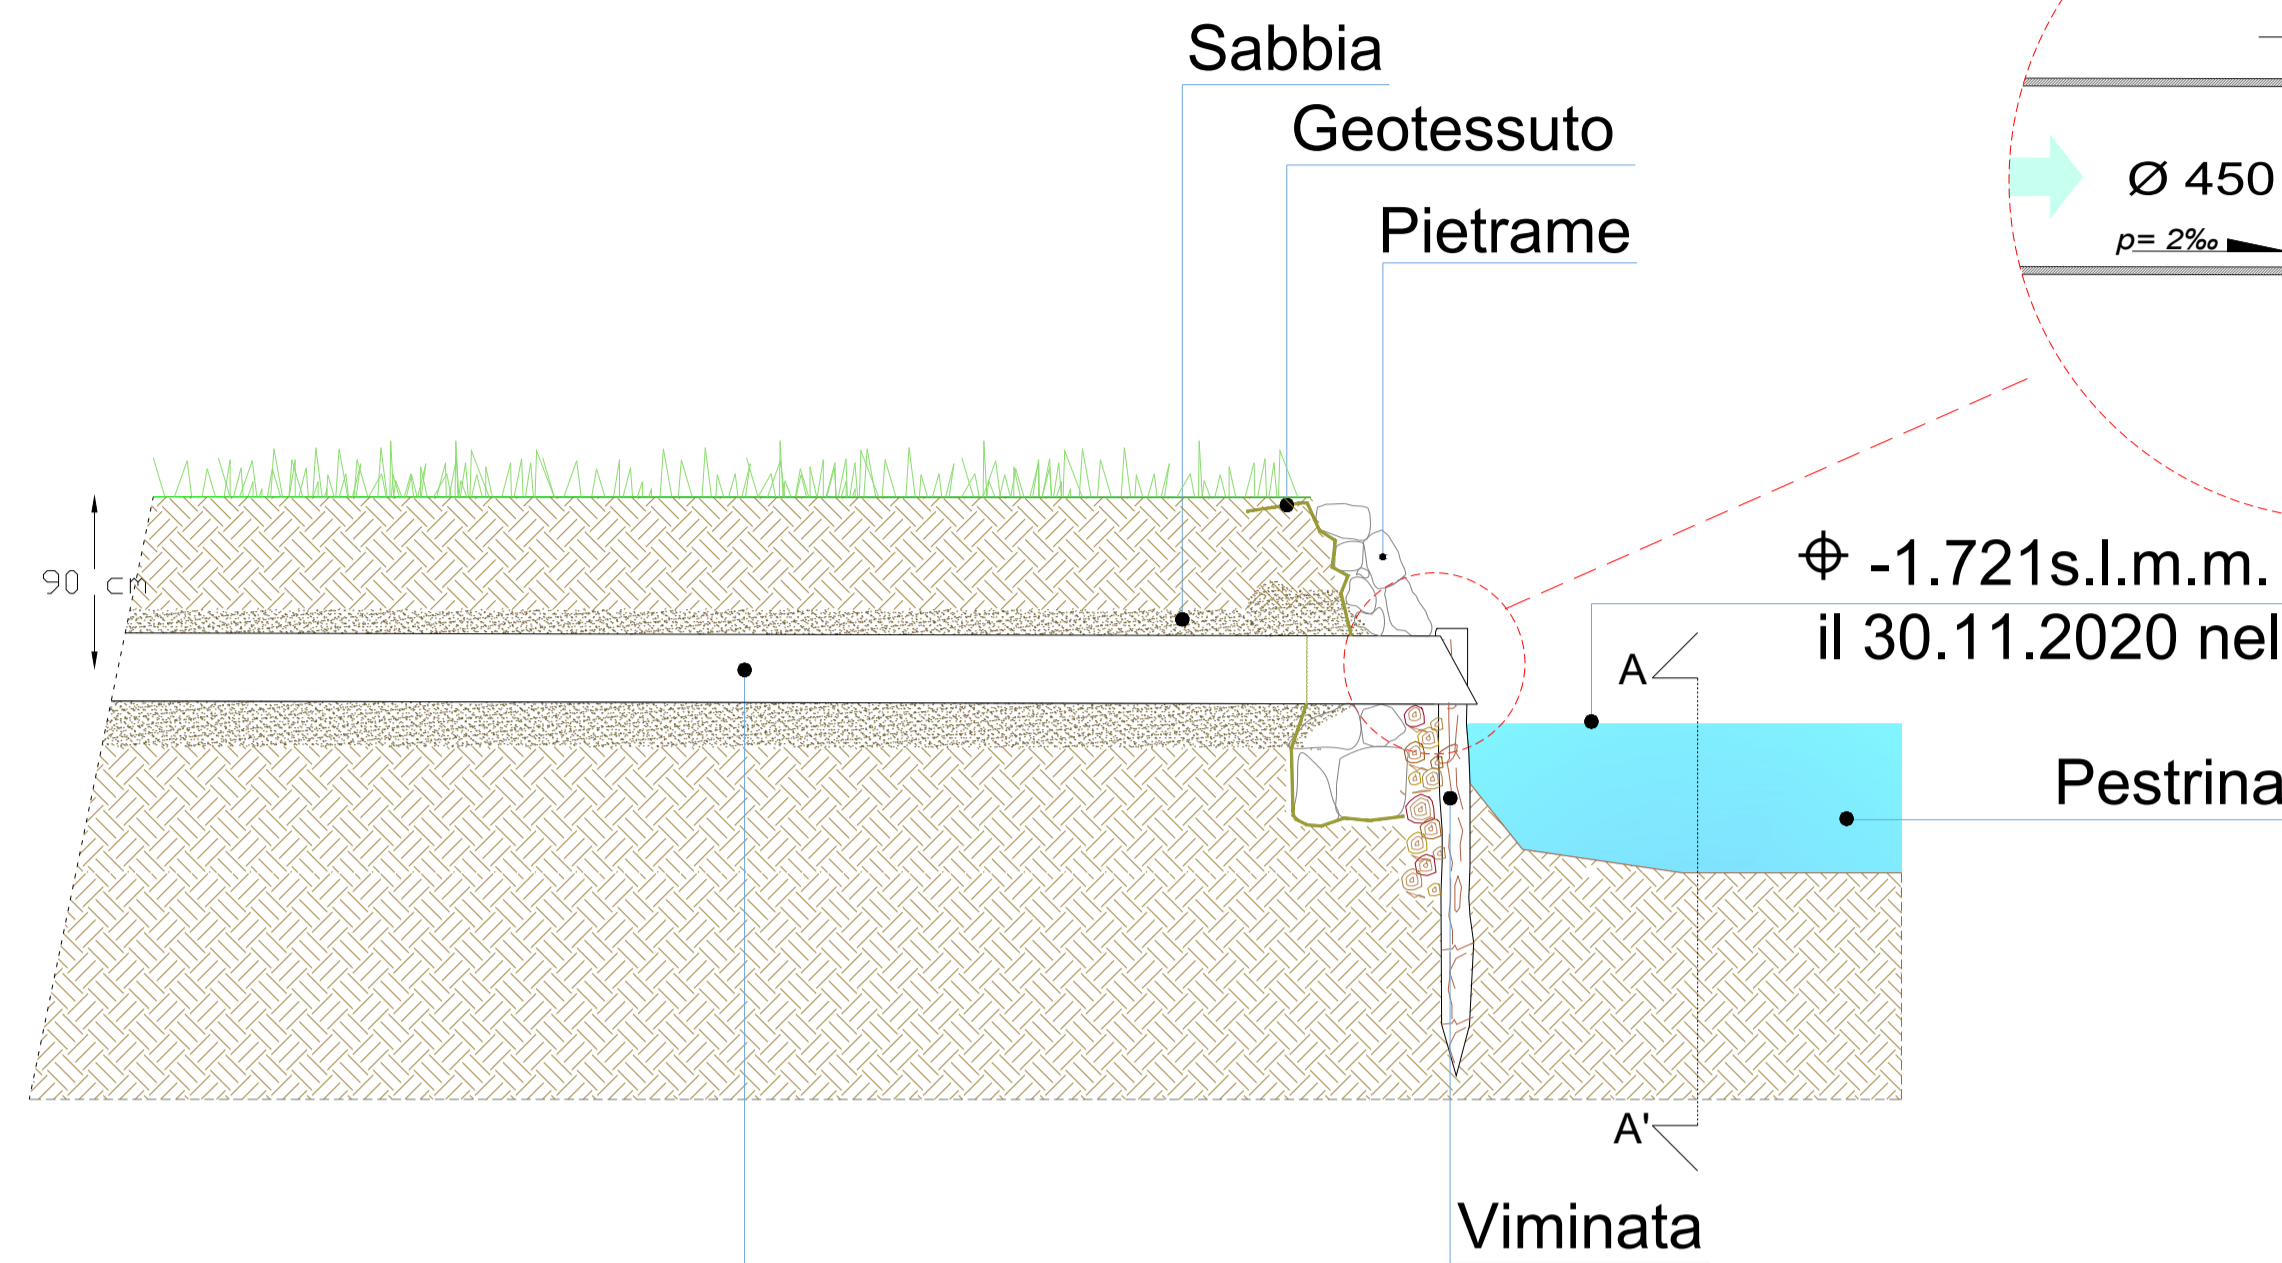


tubo in PVC di scarico nello scolo consortile Pestrina con valvola di non ritorno Ø 450mm

PARTICOLARE SCALA 1:5

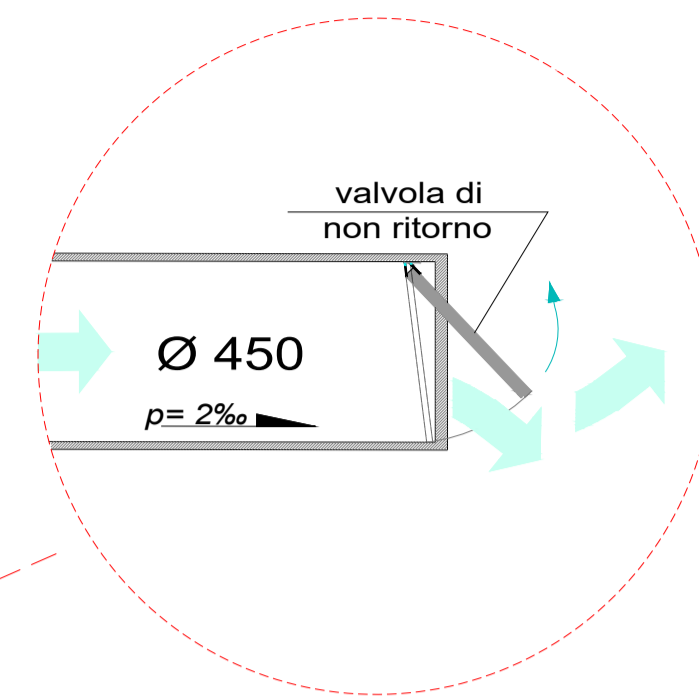

SEZIONE A-A' TUBO DI SCARICO SCALA 1:50

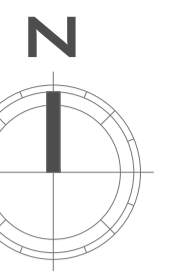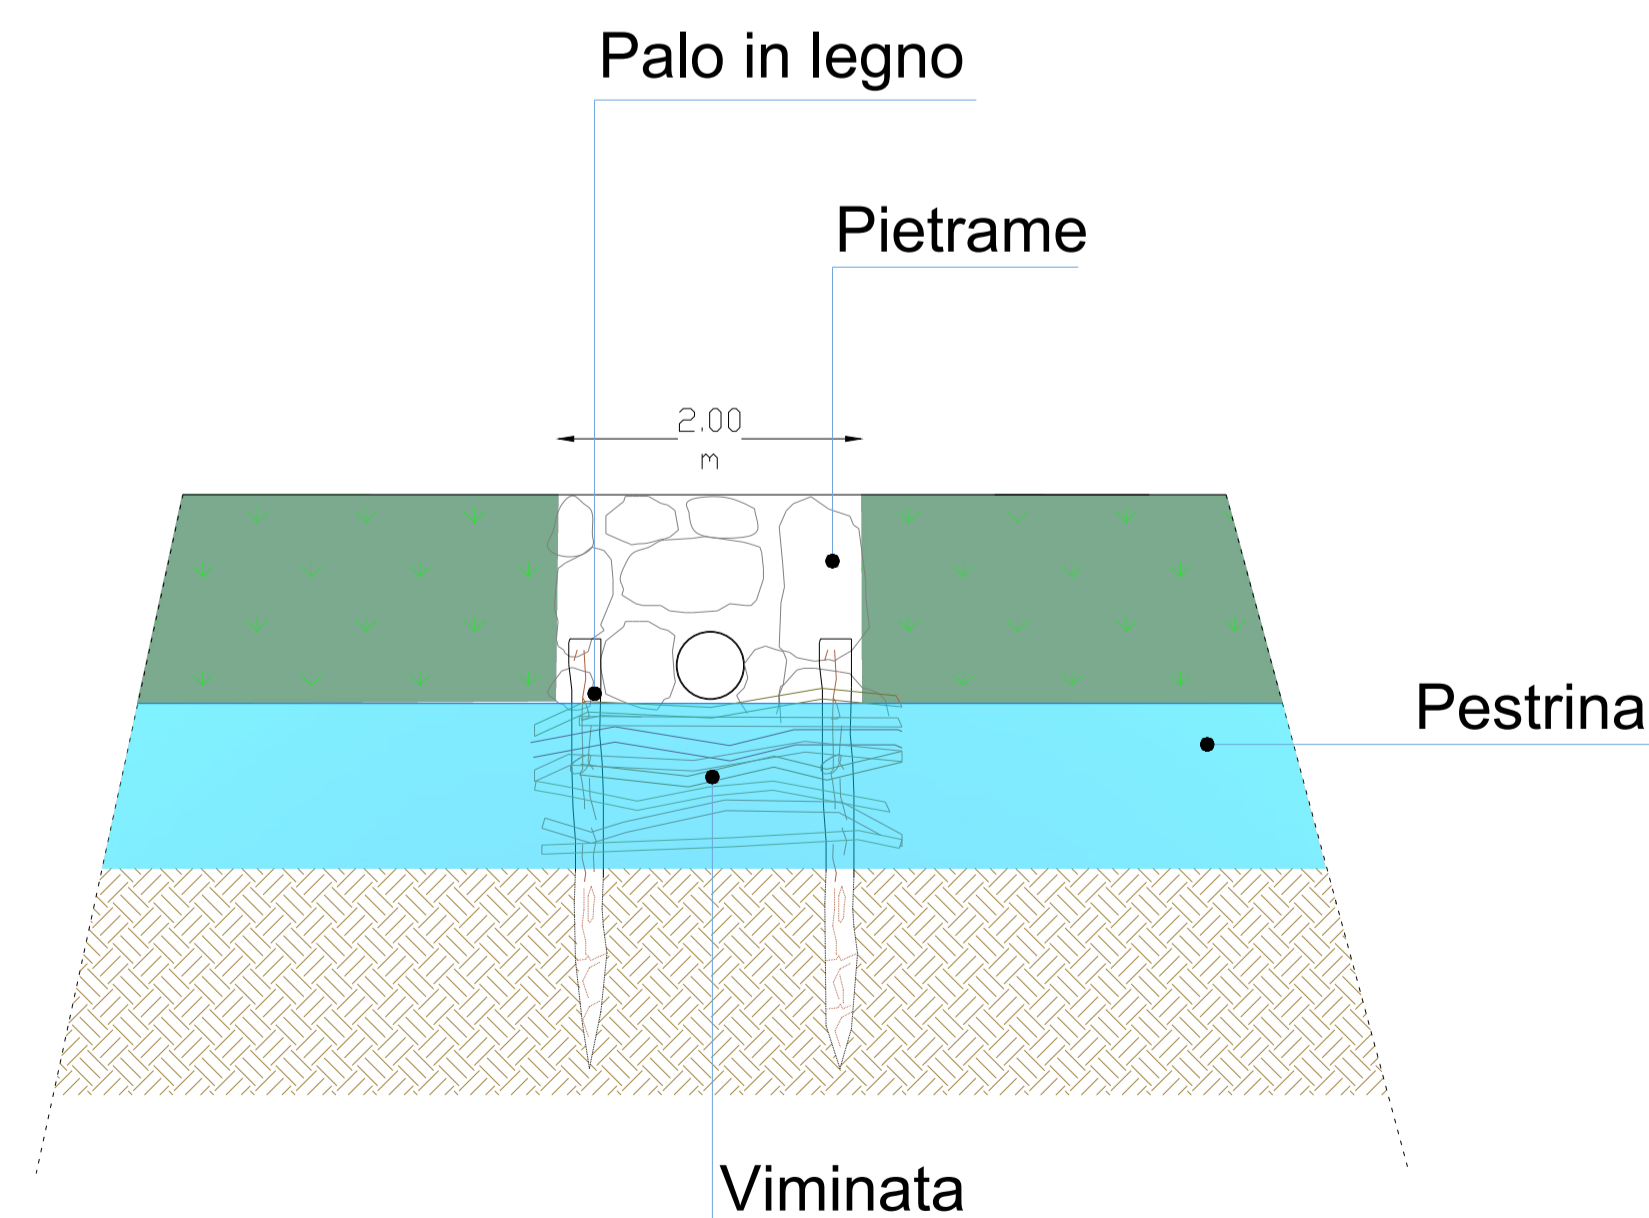

MINISTERO DELLA TRANSIZIONE ECOLOGICA



REGIONE VENETO



COMUNE DI ROVIGO

CORTE SAN MARCO

PROGETTO AGROVOLTAICO DA 49.004,28 kWp



PRESENTAZIONE V.I.A. STATALE PROGETTO DEFINITIVO



Elaborato: TAV. 14.1		Oggetto: STATO DI PROGETTO: CONCESSIONE ALLO SCARICO		Project Manager: Ing. Giovanni Cis Tel. +39 349 0737323 giovanni.cis@ingpec.eu	
Studio Ambientale eambiente Tel. +39 041-5093820 www.eambientegroup.com info@eambientegroup.com		Studio Agrozoomico Sea Tuscia Srl SPIN ONI ACCORDATO DELL'UNIVERSITA' DELLA TUSCIA SeaTuscia.com info@seatuscia.com		Studio Geologico & Idraulico SIGEO S.a.s. Tel. +39 0425 4125542 www.sigeo.info amministrazione@sigeo.info	
Progettazione Elettromeccanica S.T.E. Energy S.r.l. Via Sorio 120 - Padova (PD) Tel. +39 049 29 63 900 info@ste-energy.com		Relazione previsionale di impatto acustico Ing. Francesco Tegazzin SIC Studio Tel. +39 340 5860281 info@sicstudio.it		Logistica & Coordinamento Ing. Giuseppe Romani Tel. 333 3009981 ing.gromani@gmail.com	
EPC AIEM Group S.r.l. Tel. +39 0425 471055 www.aiemgroup.com info@aiemgroup.com		Calcoli Strutturali Ing. Stefano Baldo Tel. 349 442244 ing.stefanobaldo@gmail.com			
Rev.	Data	Oggetto della revisione	Elaborazione	Verifica	Approvazione
00	Dicembre 2021	Emissione per progetto definitivo	Mihai Bondac	Ing. Giuseppe Romani	Ing. Giovanni Cis
Formato:	A1	Società proponente		AGROVOLTAICA S.r.l. Via Filipp 21 - 45021 Badia Polesine (RO) P.IVA: 01601730292 - www.agrovoltaica.it	
SCALA:	VARIE		AGROVOLTAICA		