




SEZIONE B-B' VIABILITA' PERIMETRALE INTERNA  
SCALA 1:100

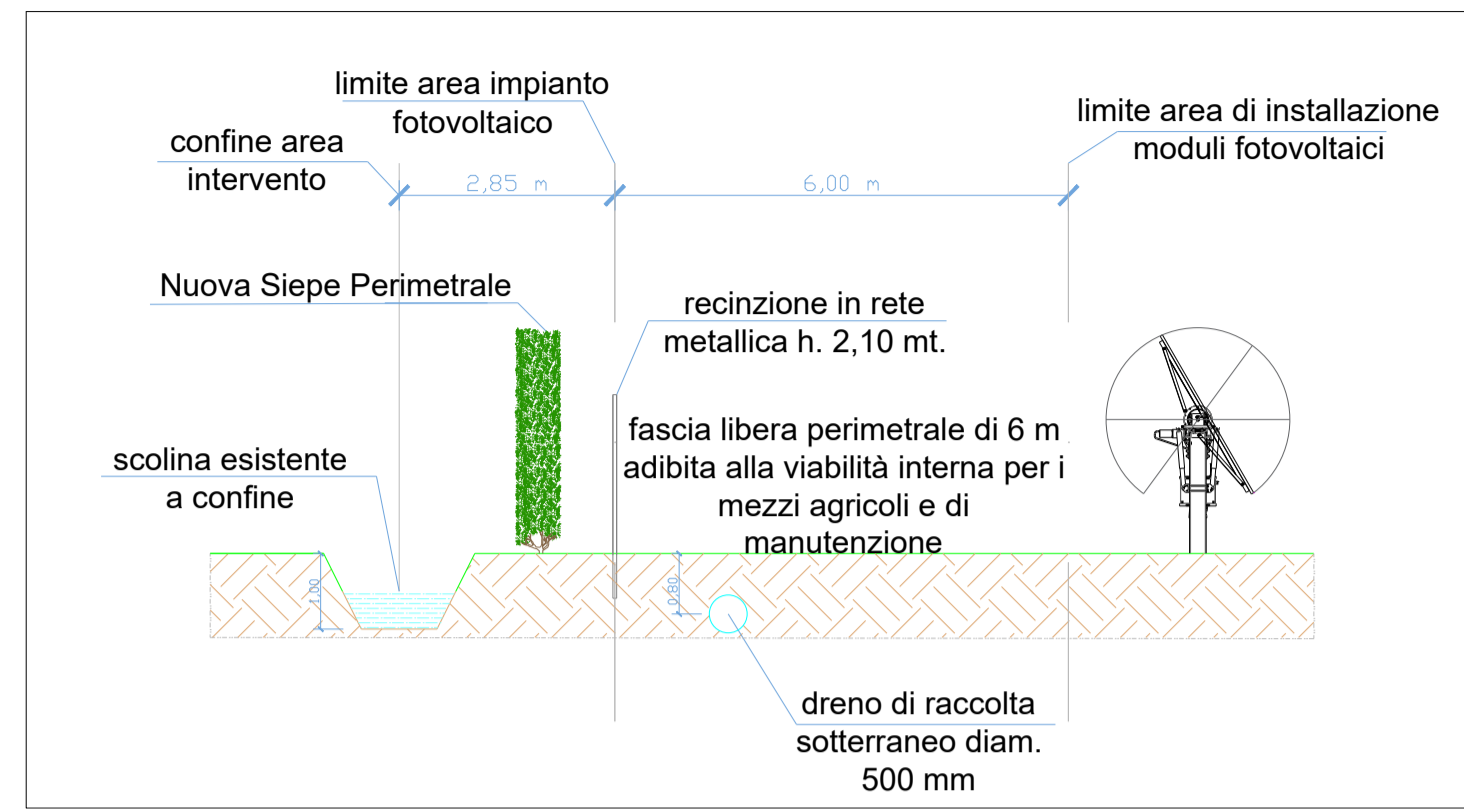



SEZIONE A-A' VIABILITA' PERIMETRALE ESTERNA ED INTERNA  
SCALA 1:100

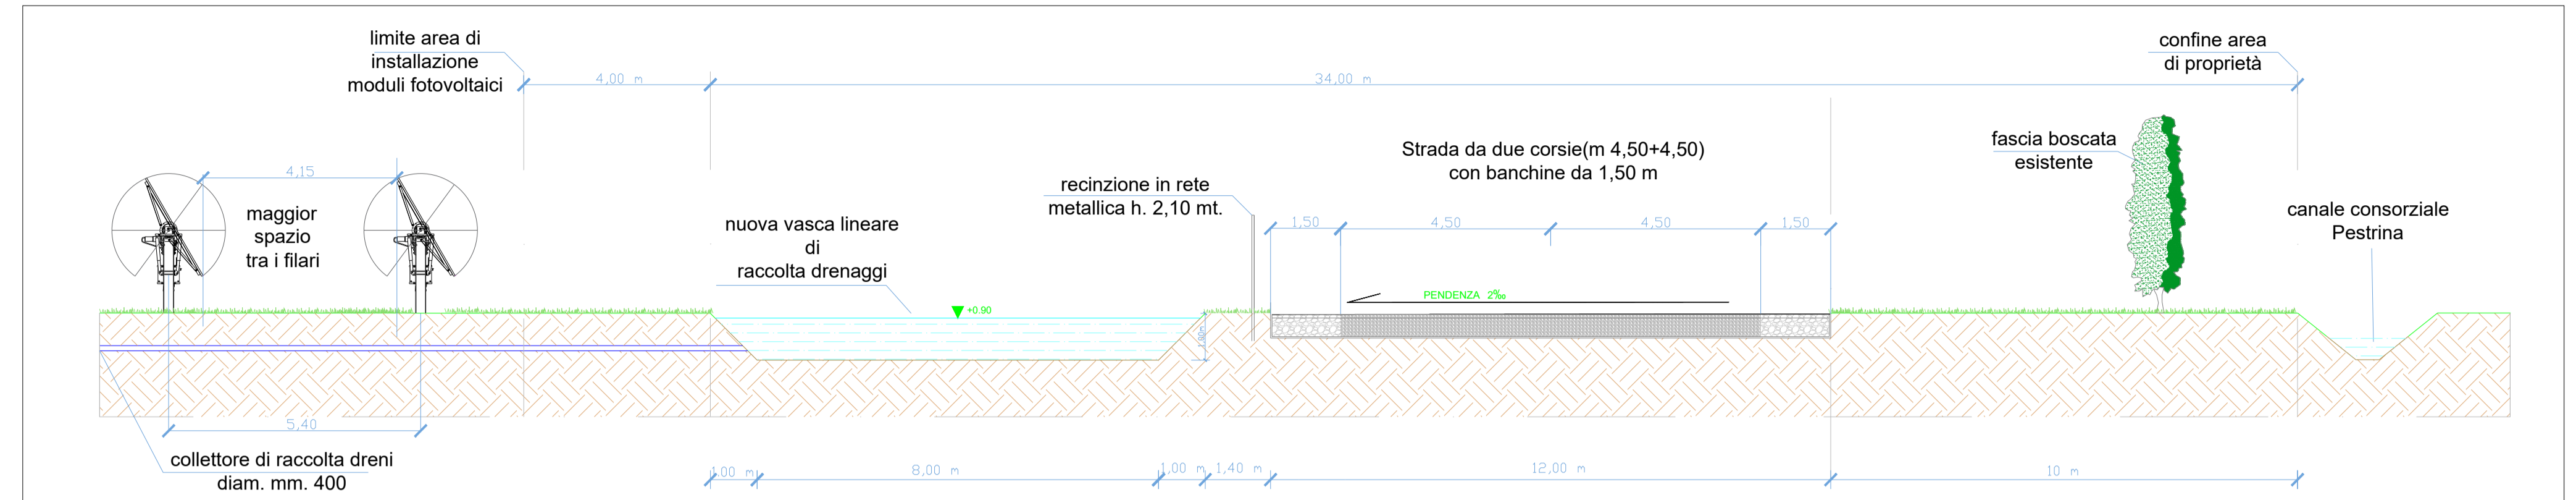

PARTICOLARE DELLA STRADA PERIMETRALE ESTERNA  
SCALA 1:25

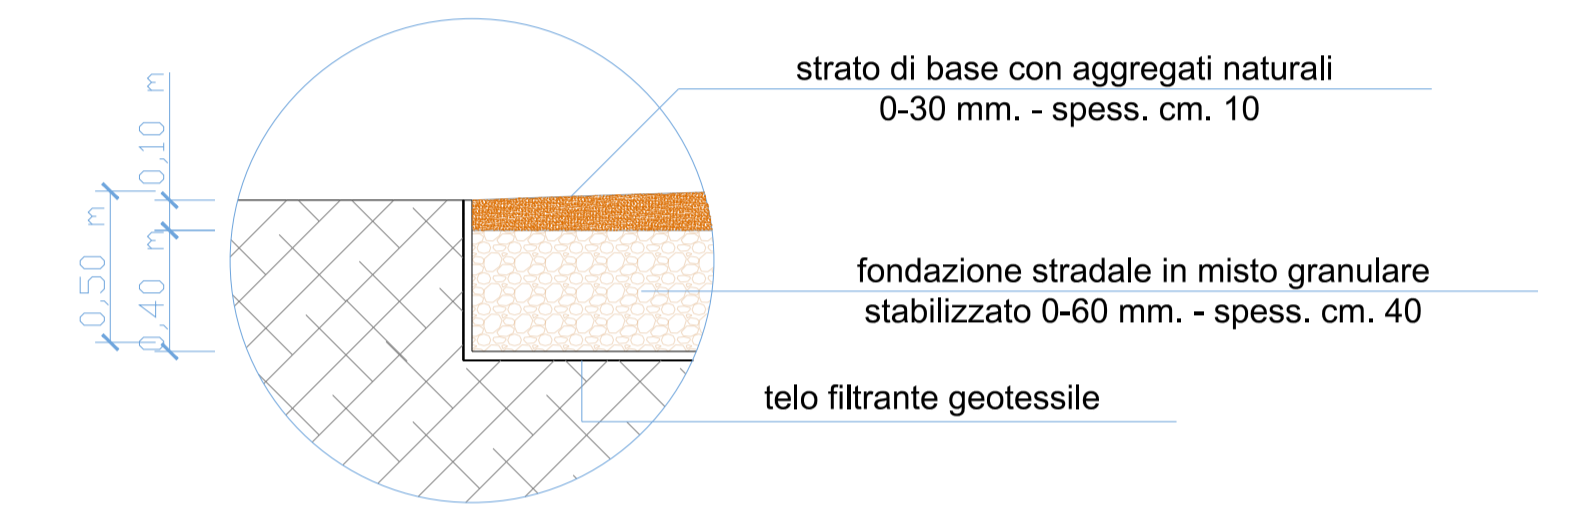


PARTICOLARI RETE IMPIANTI ILLUMINAZIONE E VIDEOSORVEGLIANZA  
SCALA 1:50

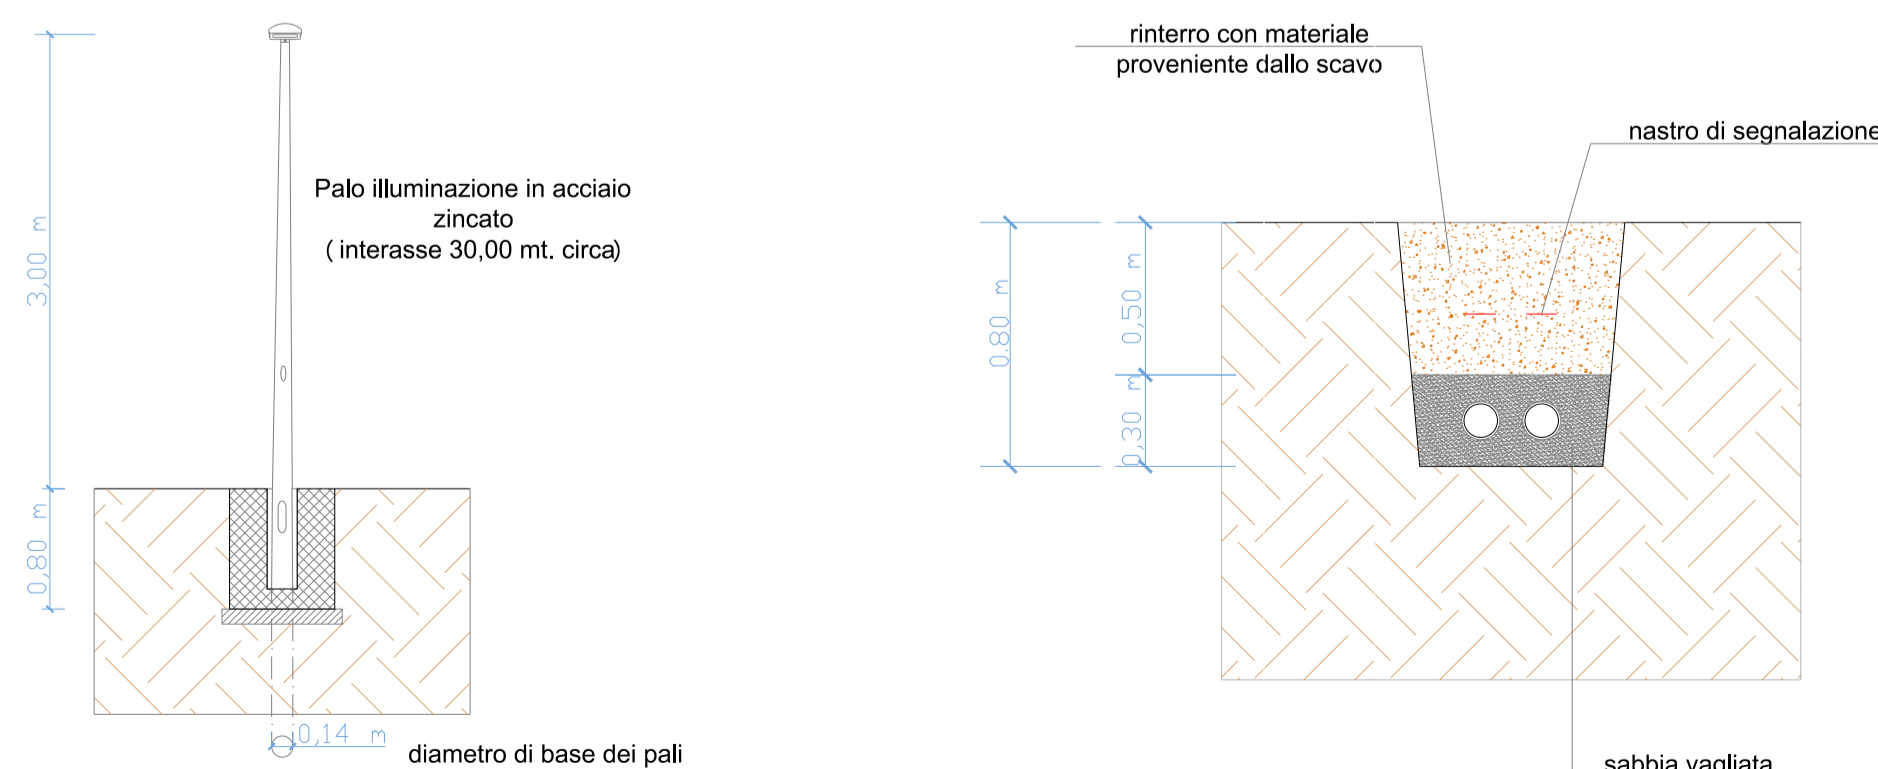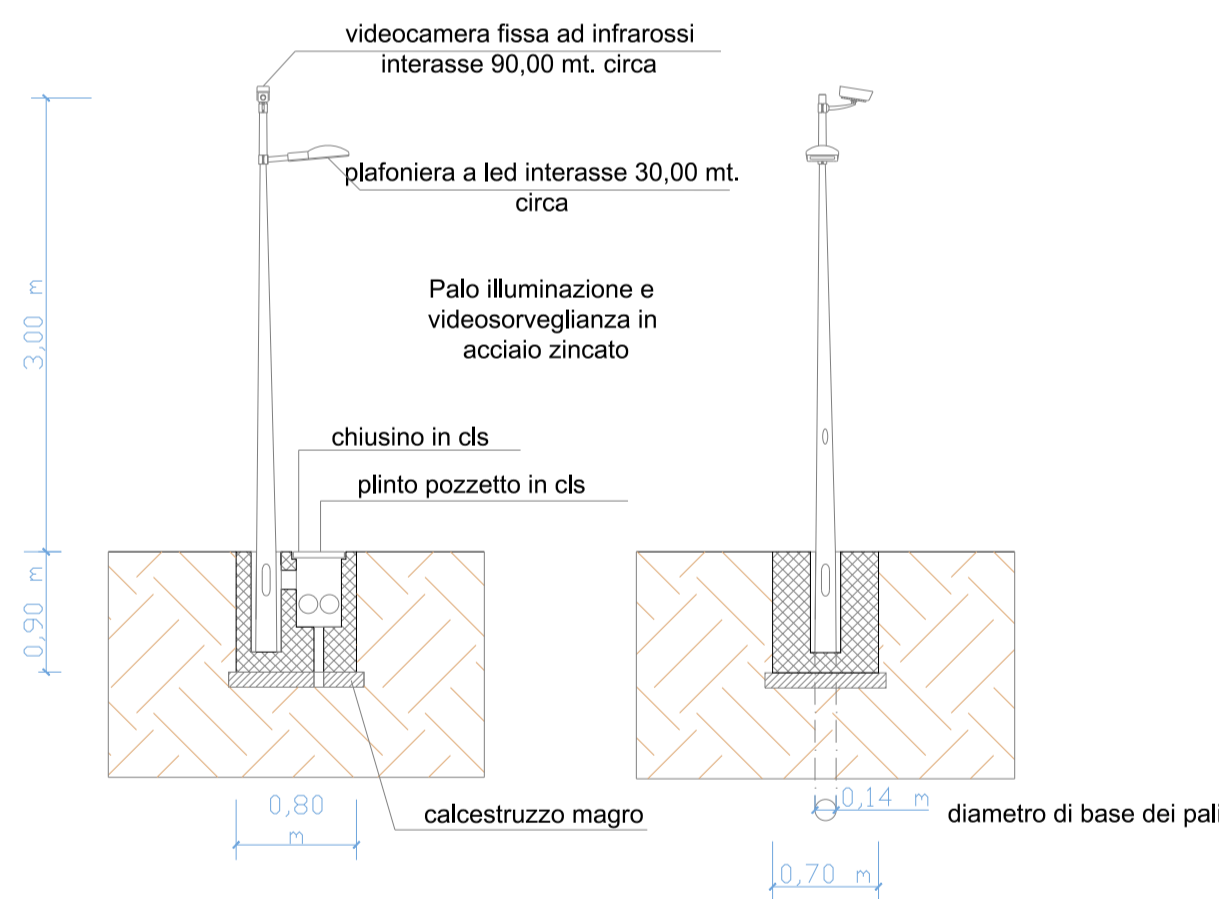

PLANIMETRIA CON DISTRIBUZIONE DELLA RETE DI VIDEOSORVEGLIANZA - SCALA 1:5000

DETTAGLIO RETE DI VIDEOSORVEGLIANZA  
SCALA 1:500

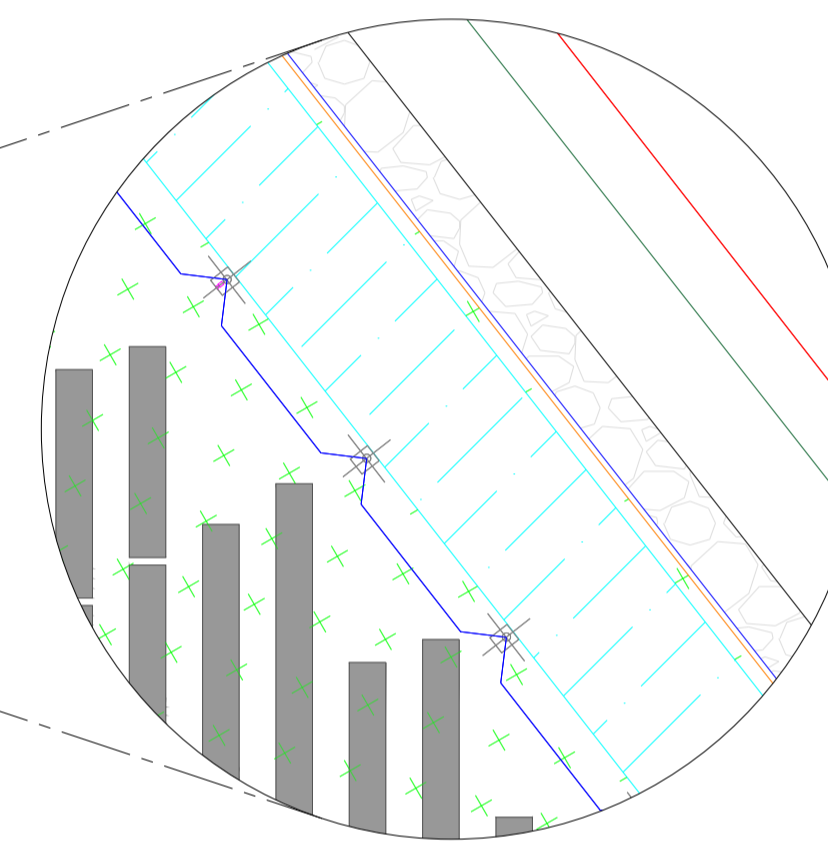

LEGENDA	
SIMBOLO GRAFICO	DESCRIZIONE
	Confine della proprietà
	Recinzione
	Siepe
	Fascia boscata
	Volumi di invaso
	Strada perimetrale esterna in materiale stabilizzato
	Palo di illuminazione
	Palo di illuminazione e videosorveglianza
	Rete impianto illuminazione e videosorveglianza di progetto
	Accesso carrabile
	Linea AT di Progetto
	Linea AT esistente



MINISTERO DELLA  
TRANSIZIONE  
ECOLOGICA



REGIONE  
VENETO

COMUNE  
DI  
ROVERIGO

CORTE SAN MARCO

PROGETTO  
AGROVOLTAICO  
DA 49.004,28 kWp



PRESENTAZIONE V.I.A. STATALE  
PROGETTO DEFINITIVO



Elaborato:	TAV. 15	Oggetto:	STATO DI PROGETTO: VIABILITA' DI ACCESSO E OPERE COMPLEMENTARI	Projet Manager:	Ing. Giovanni Cis Tel. +39 349 0737323 giovanni.cis@ingpec.eu
Studio Ambientale	eambiente Tel. +39 041-5093820 www.eambientegroup.com info@eambientegroup.com	Studio Agrotecnico	Sea Tuscina Srl SPIN CNP ACCORDATO DELL'UNIVERSITA' DELLA TUSCANA Seastuscina.com info@seastuscina.com	Studio Geologico e Idraulico	SIGEO S.a.s. Tel. +39 0425 412542 www.sigeco.info amministrazione@sigeco.info
Progettazione Elettromeccanica	S.T.E. Energy S.r.l. Via Sarto 120 - Padova (PD) Tel. +39 049 29 63 900 info@ste-energy.com	Relazione previsionale di impatto acustico	Ing. Francesco Tegazzin SIC Studio Tel. +39 340 5860281 info@sicstudio.it	Logistica e Coordinamento	Ing. Giuseppe Romani Tel. 333 3009981 ing.gromani@gmail.com
Calcoli Strutturali	AIEM Group S.r.l. Tel. +39 0425 471055 www.aiemgroup.com info@aiemgroup.com	Calcoli Strutturali	Ing. Stefano Baldo Tel. 349 442244 ing.stefanobaldo@gmail.com		
Rev.	Data	Oggetto della revisione	Elaborazione	Verifica	Approvazione
00	Dicembre 2021	Emissione per progetto definitivo	Mihai Bondac	Ing. Giuseppe Romani	Ing. Giovanni Cis
Formato:	A1		AGROVOLTAICA S.r.l. Via Filippini 21 - 45021 Badia Polesine (RO)		
SCALA	VARIE	Società proponente	P.IVA: 01601730292 - www.agrovoltaica.it		