

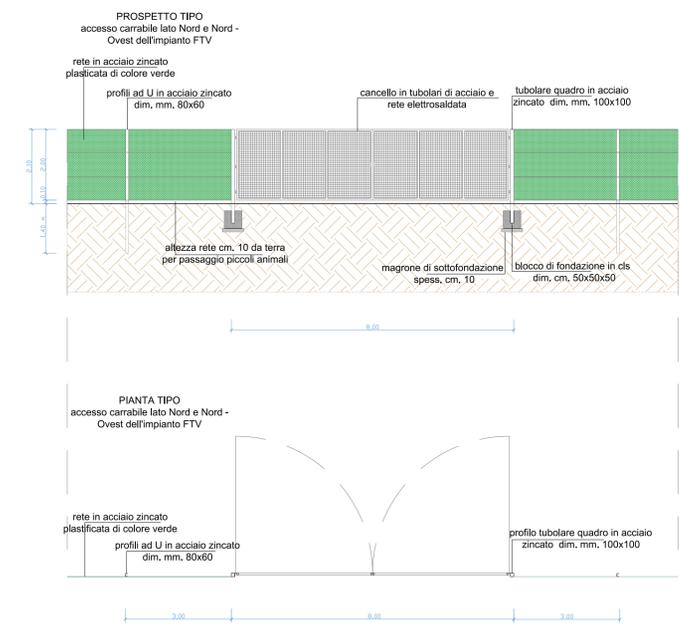
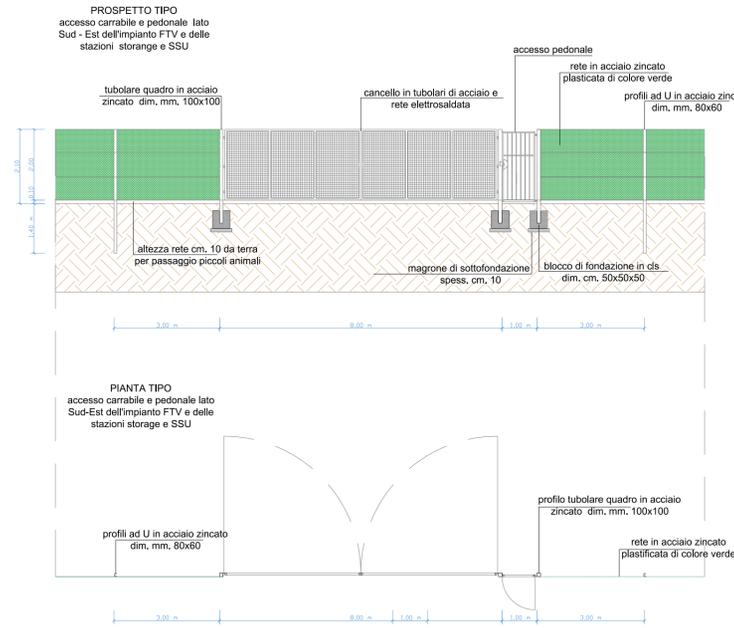
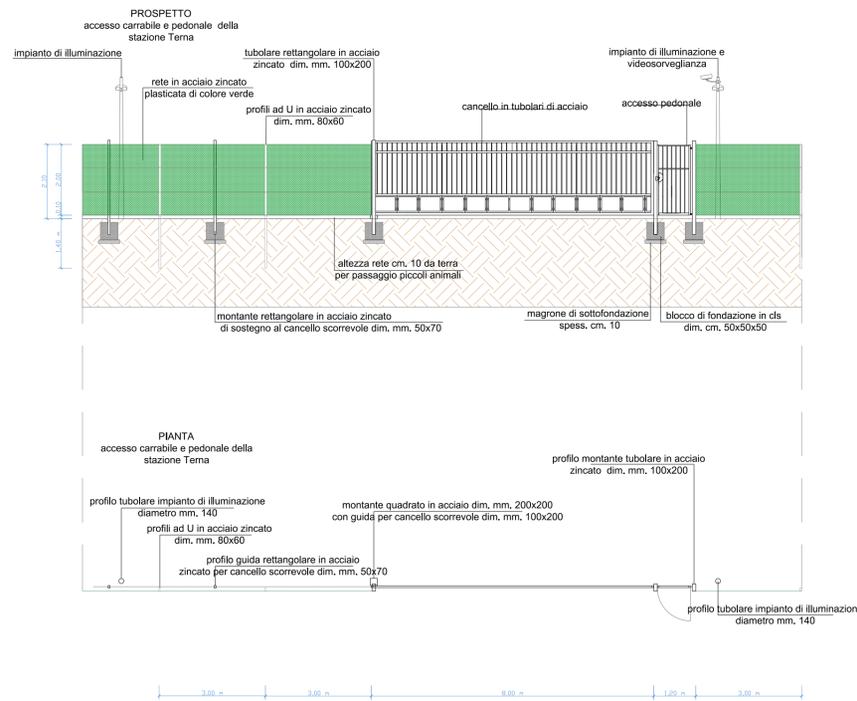


PROSPETTI E PLANIMETRIE DEGLI ACCESSI
SCALA 1:100

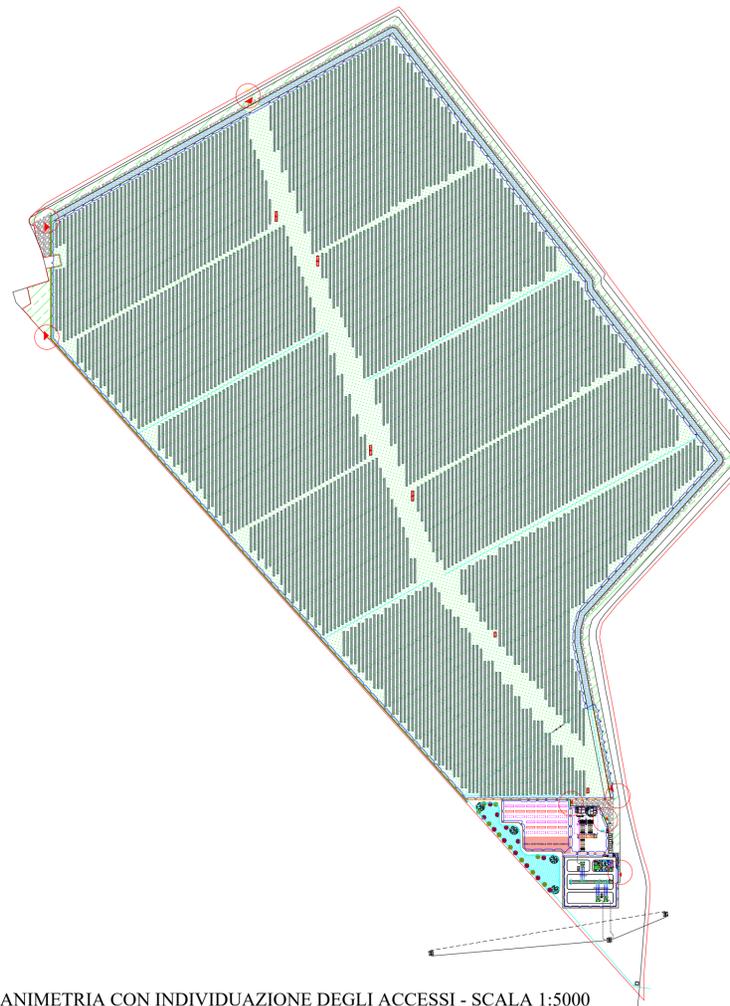

PROSPETTO E PLANIMETRIA DELLA RECINZIONE
SCALA 1:100

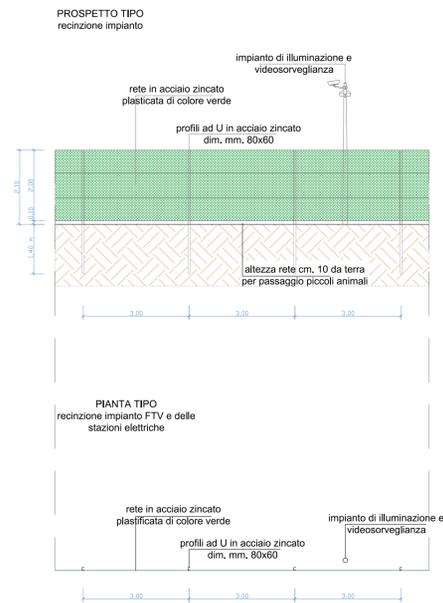

LEGENDA	
SIMBOLO GRAFICO	DESCRIZIONE
	Confine della proprietà
	Recinzione
	Siepe
	Fascia boscata
	Volumi di invaso
	Strada perimetrale esterna in materiale stabilizzato
	Palo di illuminazione
	Palo di illuminazione e videosorveglianza
	Rete impianto illuminazione e videosorveglianza di progetto
	Accesso carrabile
	Linea AT di Progetto
	Linea AT esistente



MINISTERO DELLA
TRANSIZIONE
ECOLOGICA



REGIONE VENETO



COMUNE
DI
ROVERIGO

CORTE SAN MARCO

**PROGETTO
AGROVOLTAICO
DA 49.004,28 kWp**



PRESENTAZIONE V.I.A. STATALE
PROGETTO DEFINITIVO

Elaborato: **TAV. 15.1**

STATO DI PROGETTO:
RECINZIONE ED ACCESSI

Projet Manager
Ing. Giovanni Cis
Tel. +39 349 0737323
giovanni.cis@ingpec.eu

Studio Ambientale
eambiente
Tel. +39 041-5093820
www.eambientegroup.com
info@eambientegroup.com

Studio Agrotecnico
Sea Tuscia Srl
SPIN CNR ACCORDATO CON L'UNIVERSITA' DELLA TUSCIA
SeaTuscia.com
info@seatuscia.com

Studio Geologico e Idraulico
SIGEO S.a.s.
Tel. +39 0425 4125542
www.sigeo.info
amministrazione@sigeo.info

EPC
AIEM Group S.r.l.
Tel. +39 0425 471055
www.aiemgroup.com
info@aiemgroup.com

Progettazione Elettromeccanica
S.T.E. Energy S.r.l.
Via Sorio 120 - Padova (PD)
Tel. +39 049 29 63 900
info@ste-energy.com

Relazione previsionale di impatto acustico
Ing. Francesco Tegazzin
SIC Studio
Tel. +39 340 5860281
ing.frogmani@gmail.com

Logistica e Coordinamento
Ing. Giuseppe Romani
Tel. 333 3009981
ing.gromani@gmail.com

Calcoli Strutturali
Ing. Stefano Baldo
Tel. 349 442244
ing.stefanobaldo@gmail.com

Rev.	Data	Oggetto della revisione	Elaborazione	Verifica	Approvazione
00	Dicembre 2021	Emissione per progetto definitivo	Mihai Bondac	Ing. Giuseppe Romani	Ing. Giovanni Cis

Formato: A1
SCALA: VARIE

Società proponente
AGROVOLTAICA S.r.l.
Via Filippini 21 - 46021 Sesto Postrino (RO)
P.IVA: 01601730292 - www.agrovoltaica.it

