



STORAGE SCALA 1:250

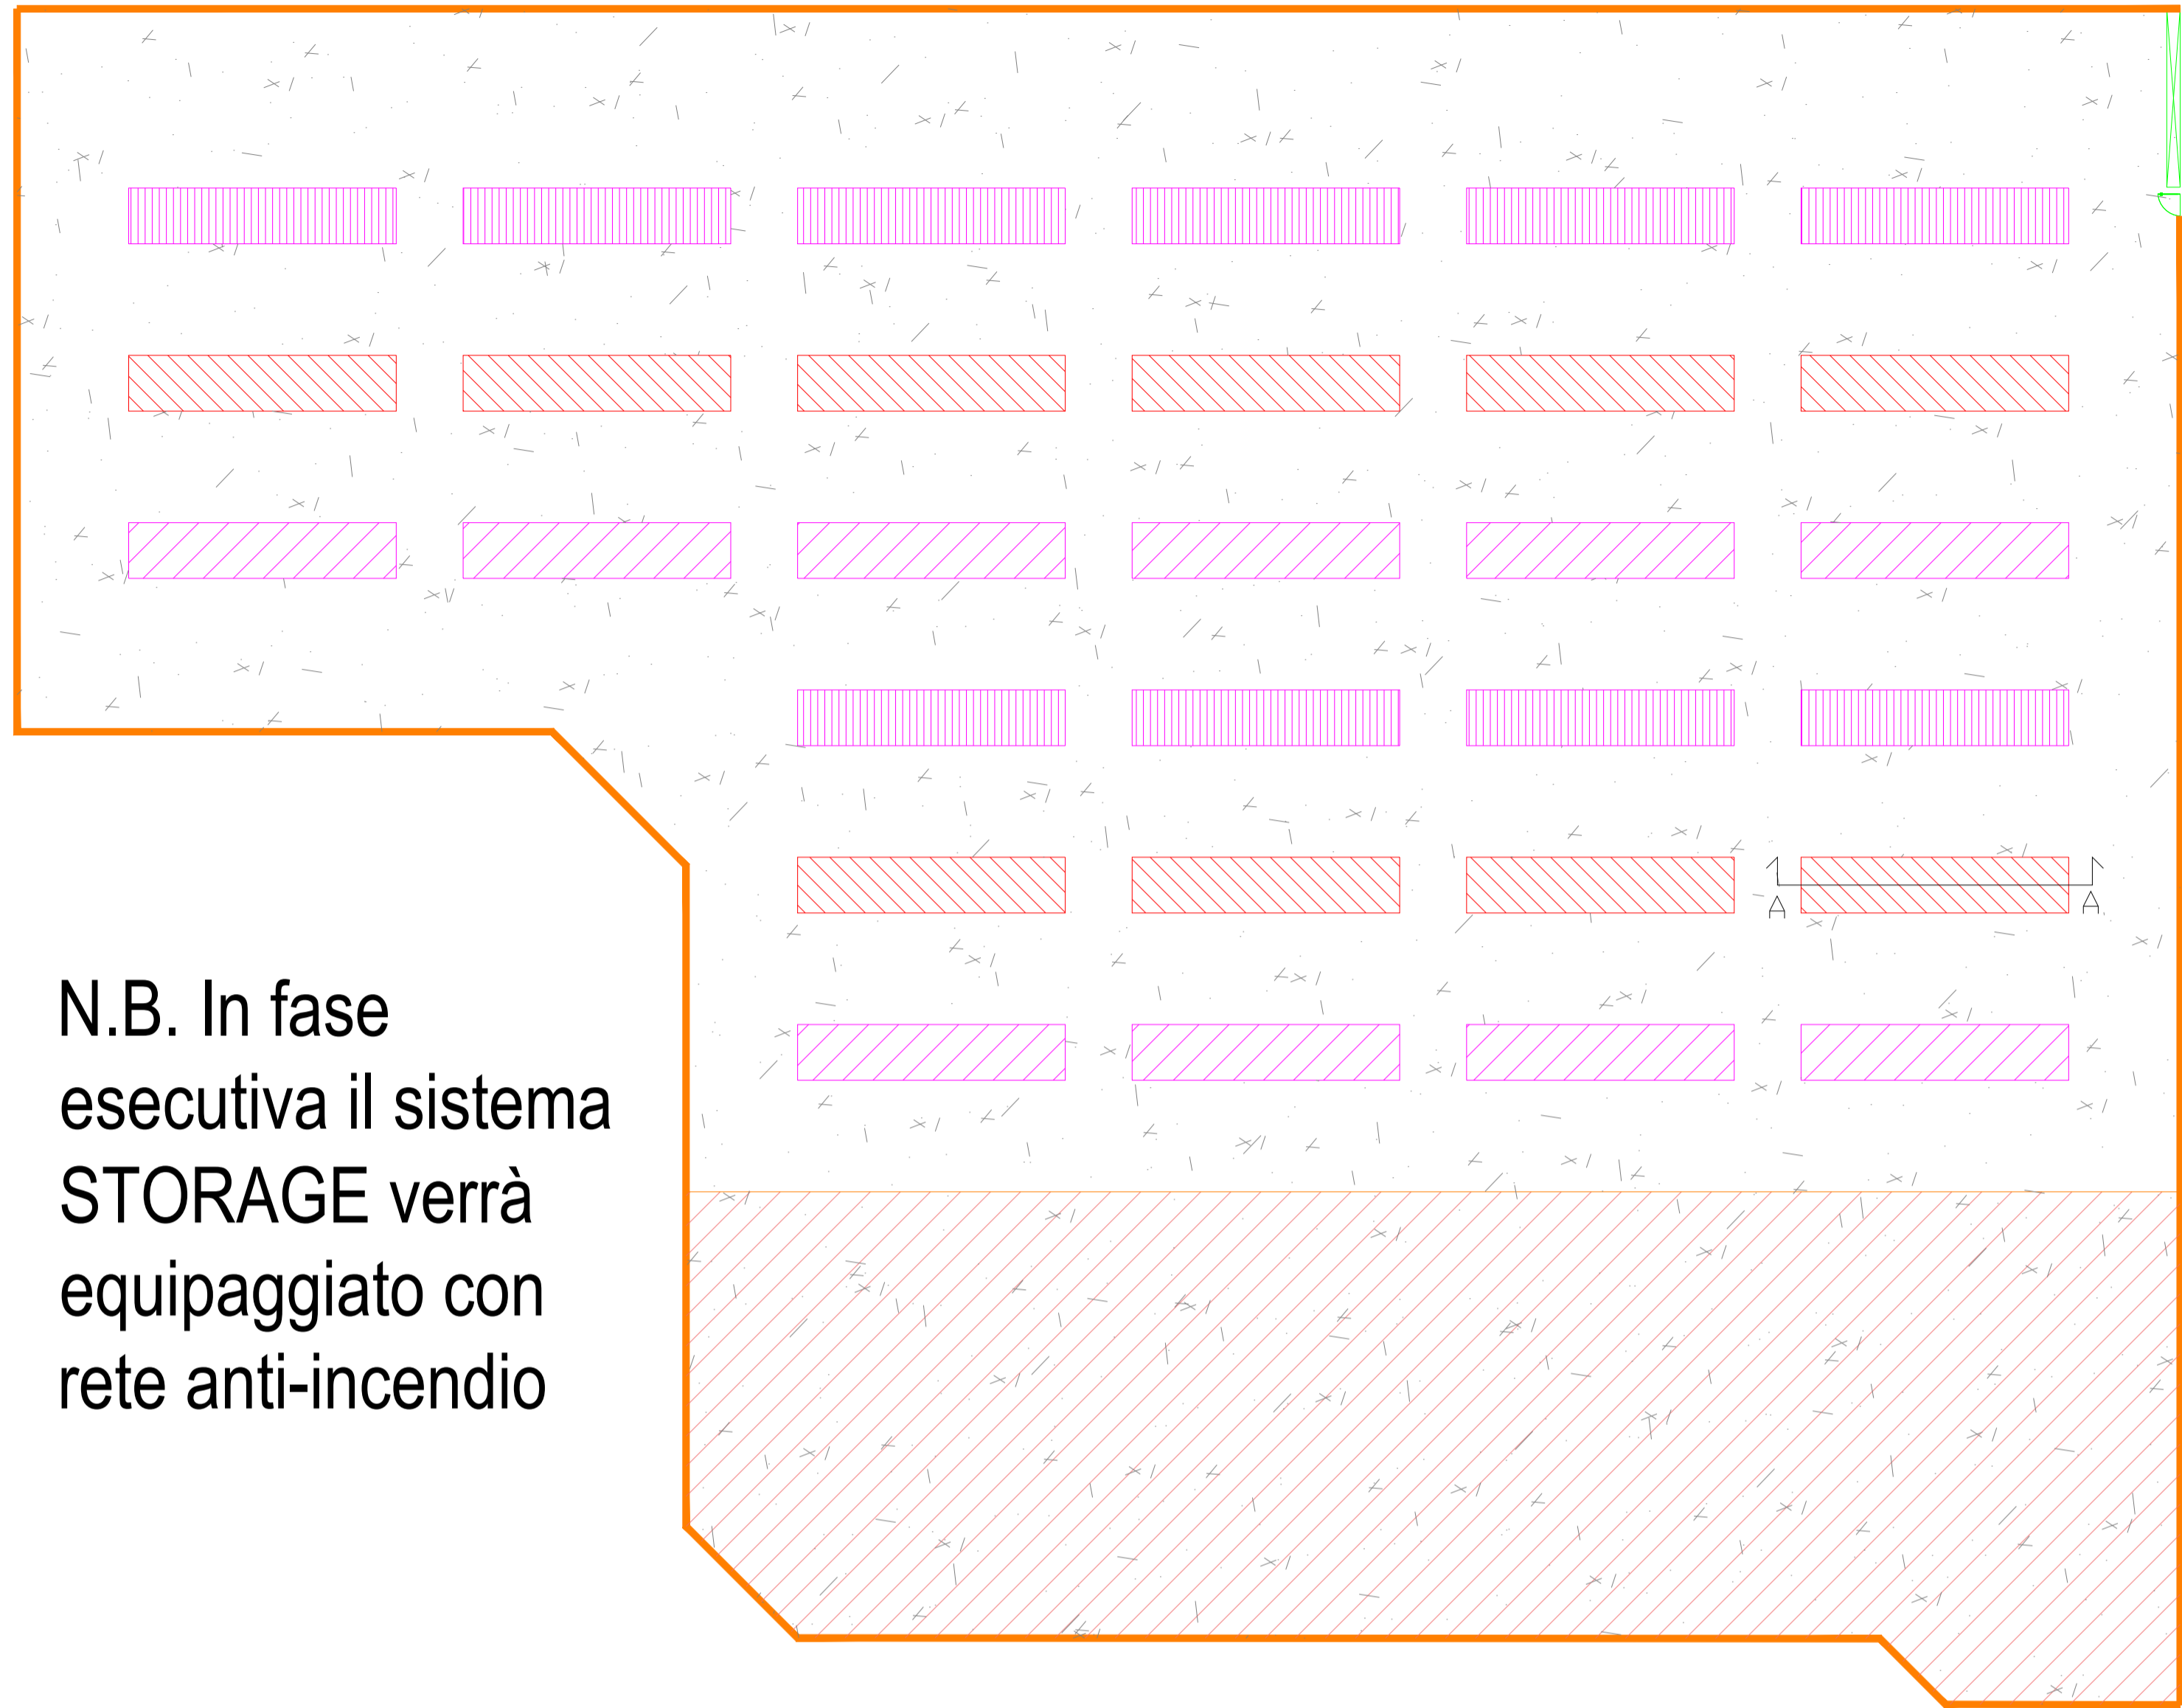


N.B. In fase esecutiva il sistema STORAGE verrà equipaggiato con rete anti-incendio

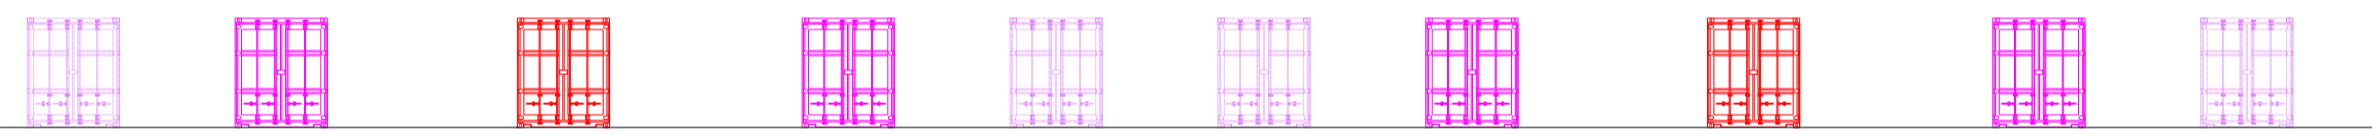


PROSPETTO STORAGE EST SCALA 1:200


DETTAGLIO ACCUMULO SCALA 1:50

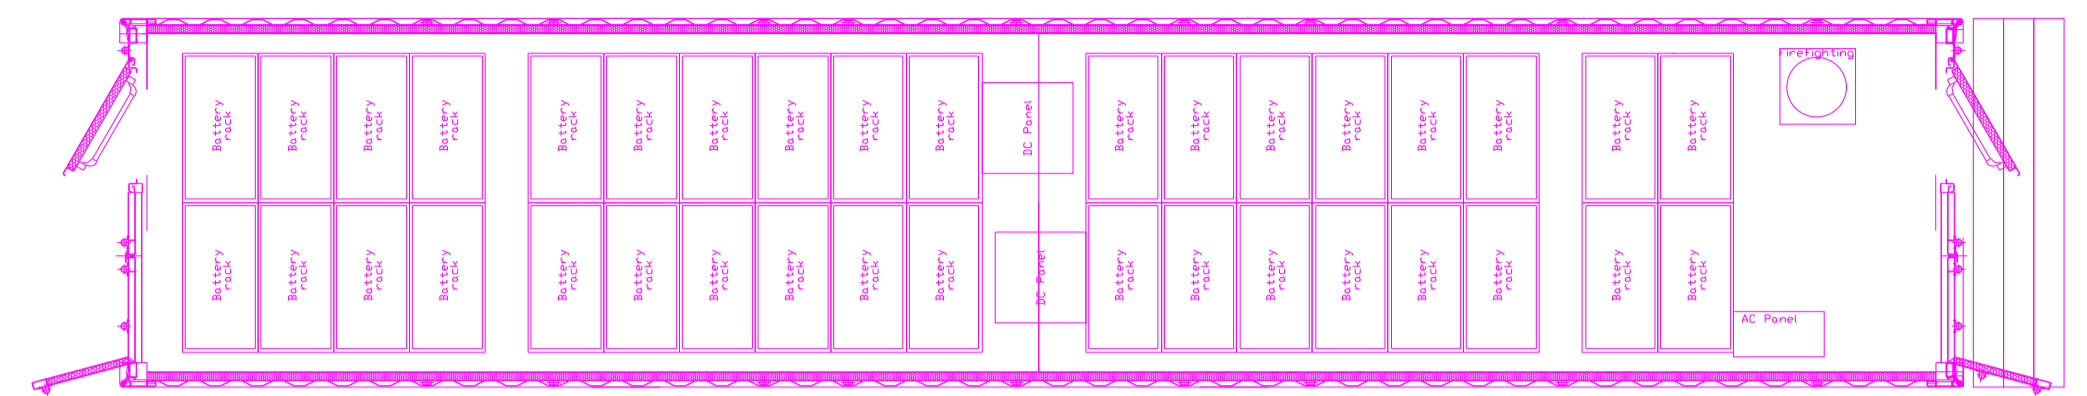


PROSPETTO ACCUMULO SCALA 1:50

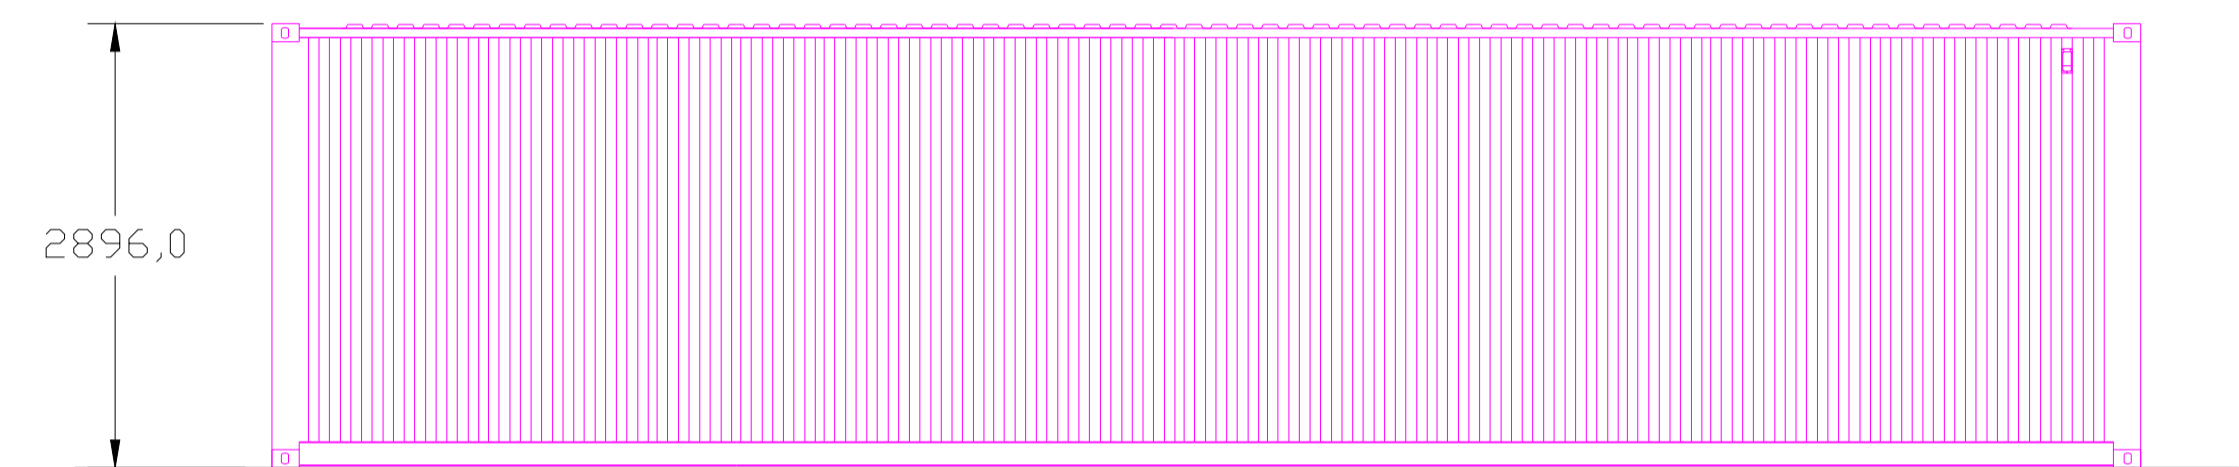

DETTAGLIO INVERTER SCALA 1:50

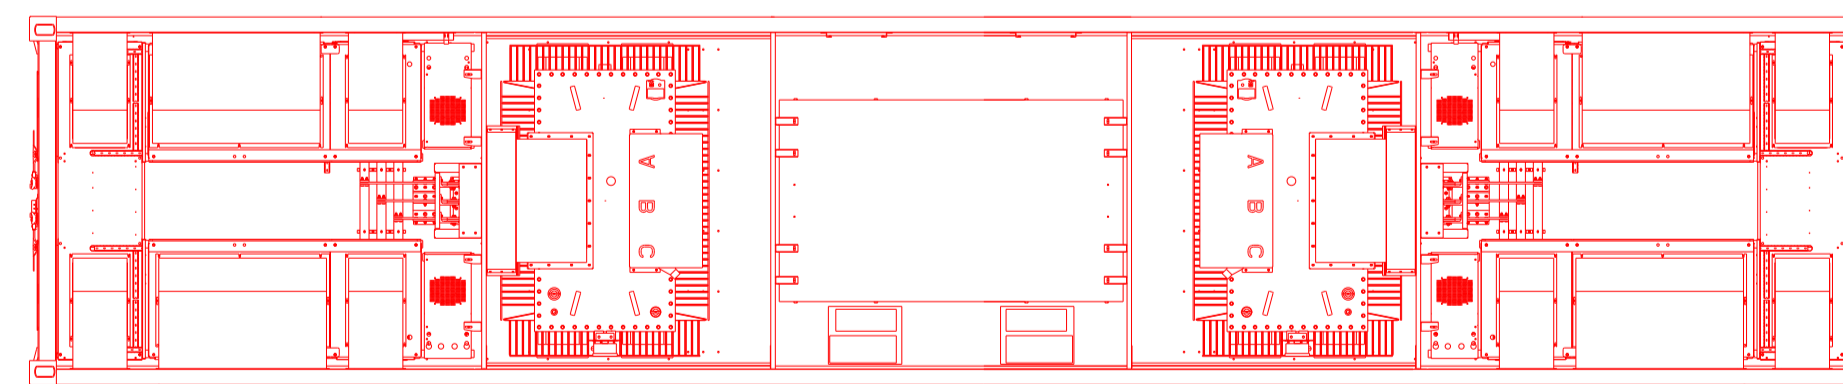

SEZIONE INVERTER A-A SCALA 1:50

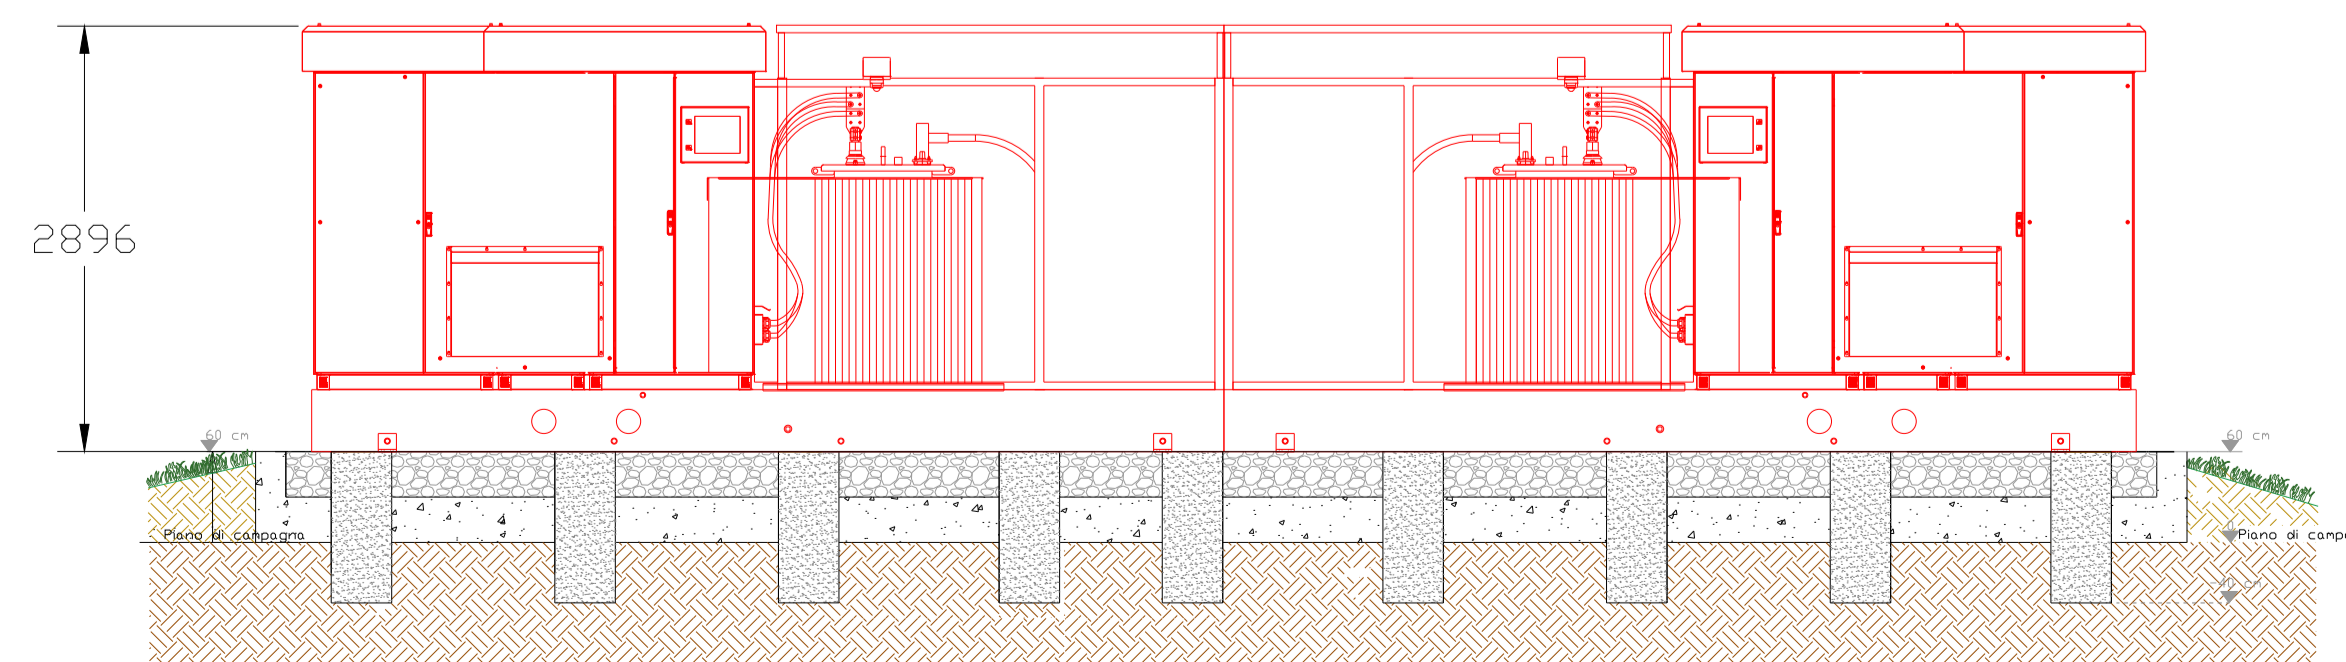

LEGENDA	
SIMBOLO GRAFICO	DESCRIZIONE
	Recinzione
	Accesso carrabile
	Unità Inverter da 5 Mw
	Skid batterie da 1h di autonomia (1a fase)
	Skid batterie da 1h di autonomia (2a fase ampliamento)



MINISTERO DELLA
TRANSIZIONE
ECOLOGICA




REGIONE
VENETO



COMUNE
DI
ROVIGO

CORTE SAN MARCO

PROGETTO
AGROVOLTAICO
DA 49.004,28 kWp

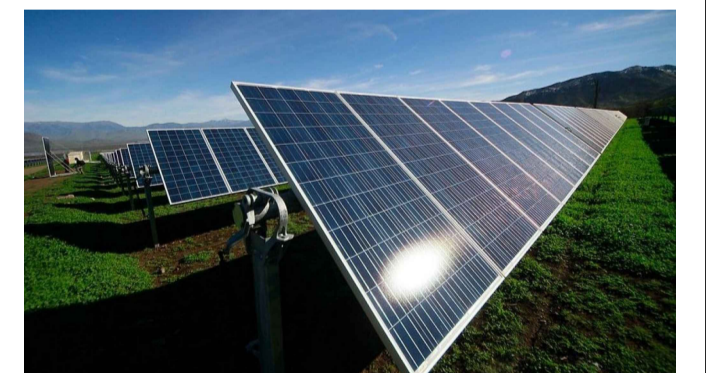

PRESENTAZIONE V.I.A. STATALE
PROGETTO DEFINITIVO



Elaborato:	TAV. 19	Stato di Progetto:	STATO DI PROGETTO: SISTEMA DI ACCUMULO	Project Manager:	Ing. Giovanni Cis Tel. +39 349 0737323 giovanni.cis@ingpec.eu
------------	---------	--------------------	---	------------------	---

eambiente Tel. +39 041-5093820 www.eambiente.com info@eambiente.com	Studio Agronomico Sea Tuscia Srl SPV OFF ACCORDATO CON L'UNIVERSITA' DELLA TUSCIA Seatusciasrl.com info@seatusciasrl.com	Studio Geologico & Idraulico SIGEO S.a.s. Tel. +39 0425 4125542 www.sigeco.info amministrazione@sigeco.info	EPC AIEM Group S.r.l. Tel. +39 0425 471055 www.aiemgroup.com info@aiemgroup.com
Progettazione Elettromeccanica S.T.E. Energy S.r.l. Via Sorio 120 - Padova (PD) Tel. +39 049 29 63 900 info@ste-energy.com	Relazione previsionale di impatto acustico Ing. Francesco Tegazzin SIC Studio Tel. +39 340 5860281 info@sicstudio.it	Logistica & Coordinamento Ing. Giuseppe Romani Tel. 333 3009981 ing.gromani@gmail.com	Calcoli Strutturali Ing. Stefano Baldo Tel. 349 442244 ing.stefanobaldo@gmail.com

Rev.	Data	Oggetto della revisione	Elaborazione	Verifica	Approvazione
00	Dicembre 2021	Emissione per progetto definitivo	Mihai Bondac	Ing. Giuseppe Romani	Ing. Giovanni Cis

Formato: A1
 Società proponente: **AGROVOLTAICA S.r.l.**
 Via Filippini 21 - 45021 Badia Polesine (RO)
 P.IVA: 01601730292 - www.agrovoltaca.it