

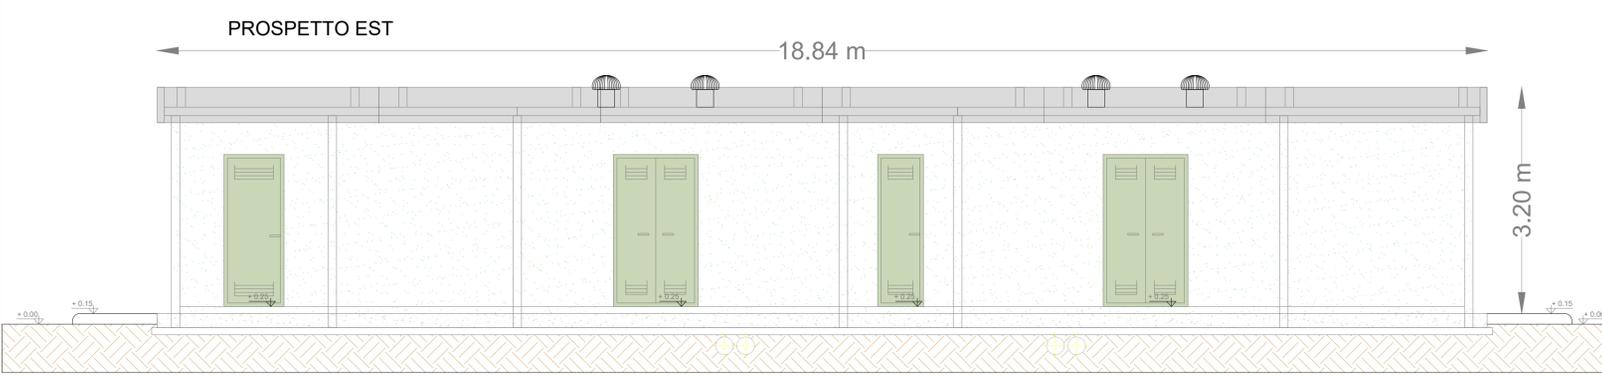
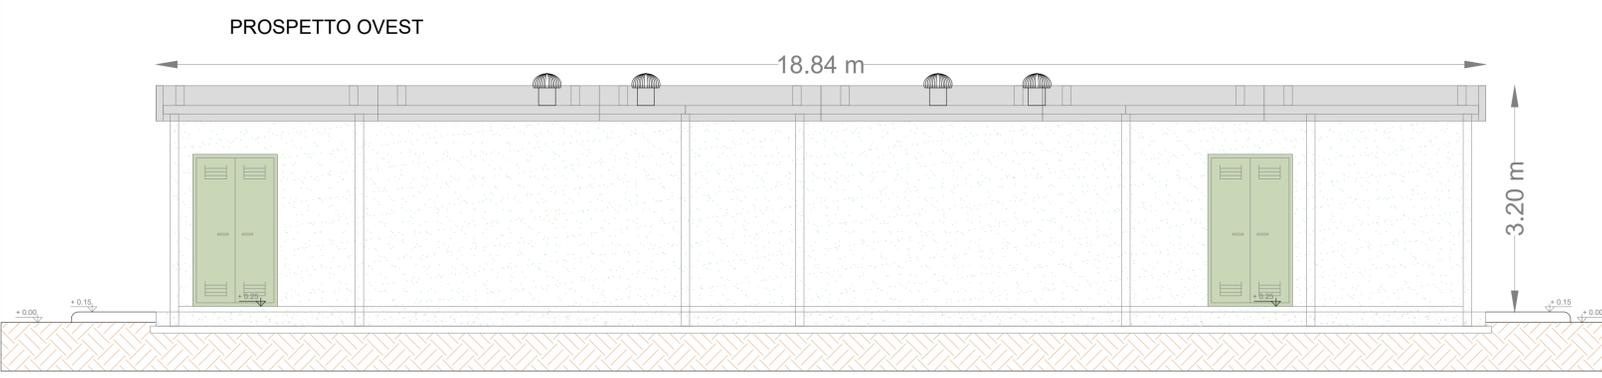
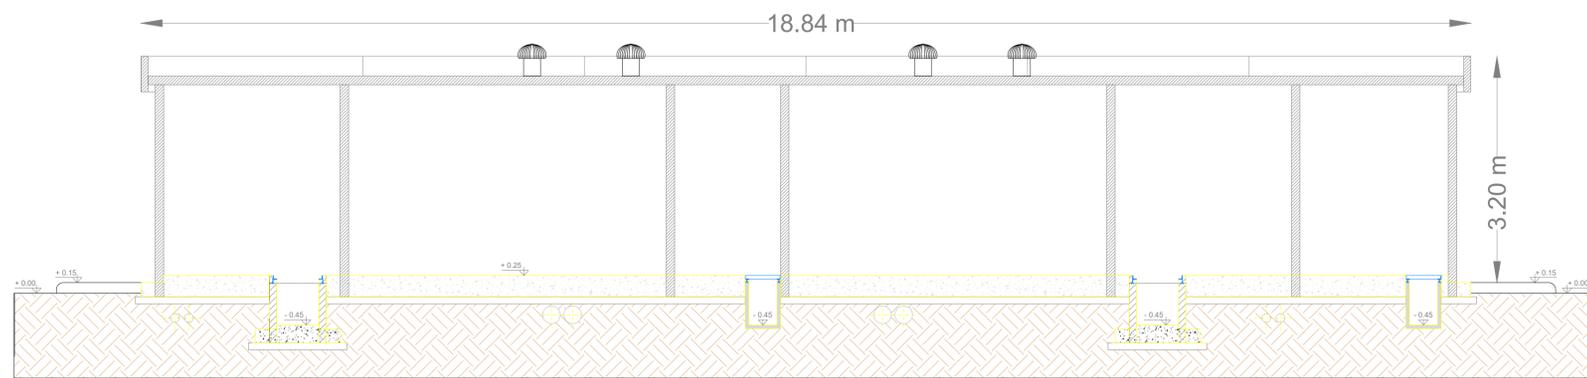
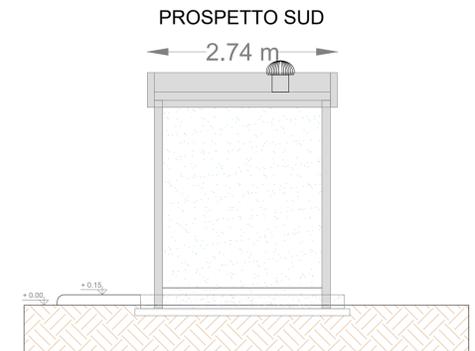
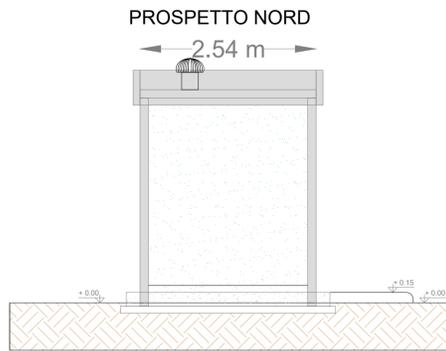


PIANTA

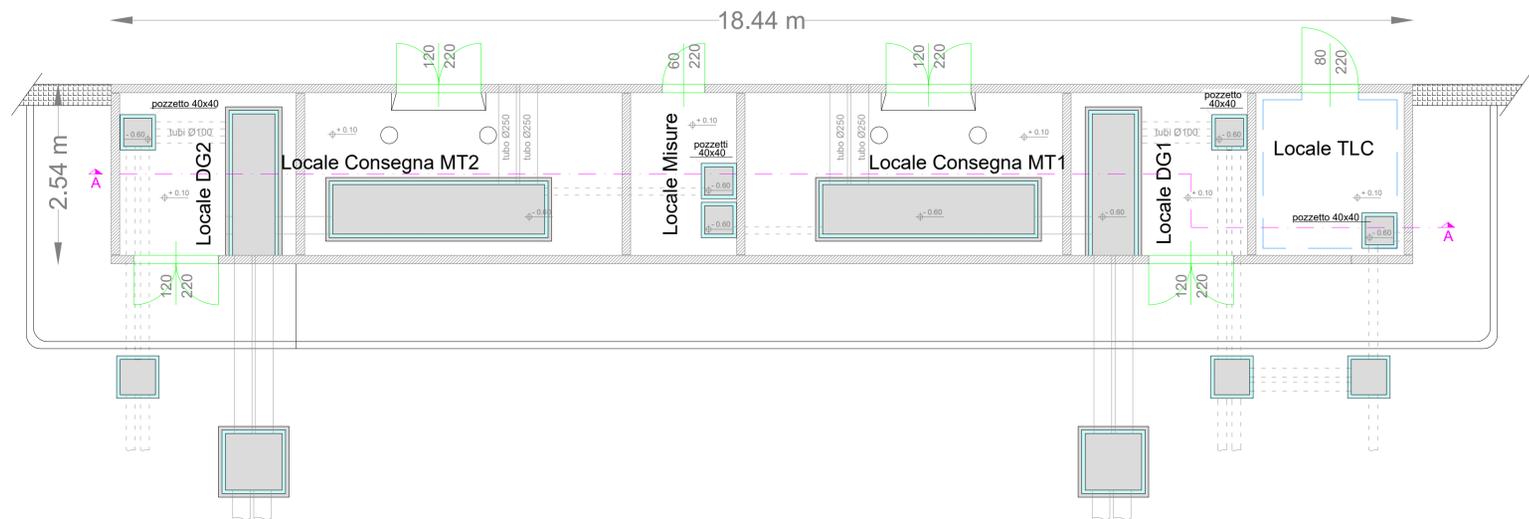

INDIVIDUAZIONE EDIFICIO ANALIZZATO SU AREA STORGE/STAZIONE ELETTRICA

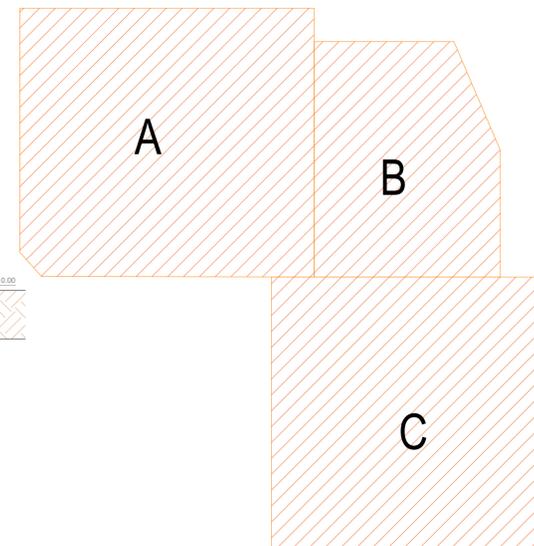

LEGENDA PROGETTO	
SIMBOLO GRAFICO	DESCRIZIONE
	Area occupata dall'edificio analizzato
	Area occupata dalla stazione elettrica e di storage
A	Area occupata dallo storage
B	Area occupata dalla stazione elettrica (SSU)
C	Area occupata dalla stazione elettrica e RTN (TERNA)



MINISTERO DELLA
TRANSIZIONE
ECOLOGICA



REGIONE
VENETO



COMUNE
DI
ROVERETO

CORTE SAN MARCO

PROGETTO
AGROVOLTAICO
DA 49.004,28 kWp



PRESENTAZIONE V.I.A. STATALE
PROGETTO DEFINITIVO



Elaborato: TAV. 28.2	Oggetto: OPERE DI CONNESSIONE ALLA RTN: STAZIONE AT - FABBRICATI CABINA DI CONSEGNA	Project Manager Ing. Giovanni Cis Tel. +39 349 0737323 giovanni.cis@ingpec.eu			
Studio Ambientale ambiente Tel. +39 041-5093820 www.ambienteingroup.com info@ambienteingroup.com	Studio Agronomico Sea Tuscia Srl SPV ONP ACCORDATO CON L'UNIVERSITA' DELLA TUSCIA SeaTuscia.com info@seatuscia.com	Studio Geologico e Idraulico SIGEO S.a.s. Tel. +39 0425 4125542 www.sigeo.info amministrazione@sigeo.info			
Progettazione Elettromeccanica S.T.E. Energy S.r.l. Via Sorio 120 - Padova (PD) Tel. +39 049 29 63 900 info@ste-energy.com	Relazione previsionale di impatto acustico Ing. Francesco Tegazzin SIC Studio Tel. +39 340 5860281 info@sicstudio.it	Logistica e Coordinamento Ing. Giuseppe Romani Tel. 333 3009981 ing.gromani@gmail.com			
Calcoli Strutturali Ing. Stefano Baldo Tel. 349 4422244 ing.stefanobaldo@gmail.com					
Rev.	Data	Oggetto della revisione	Elaborazione	Verifica	Approvazione
00	Dicembre 2021	Emissione per progetto definitivo	Mihai Bondac	Ing. Giuseppe Romani	Ing. Giovanni Cis
Formato:	A1	Società proponente		AGROVOLTAICA S.r.l.	
SCALA:	1:50			Via Filipp. 31 - 45021 Badia Polesine (RO) P.IVA: 01601730292 - www.agrovoltaica.it	

