


SCALA 1:125

TRACKER: PLANIMETRIA GENERALE (SCALA 1-50)

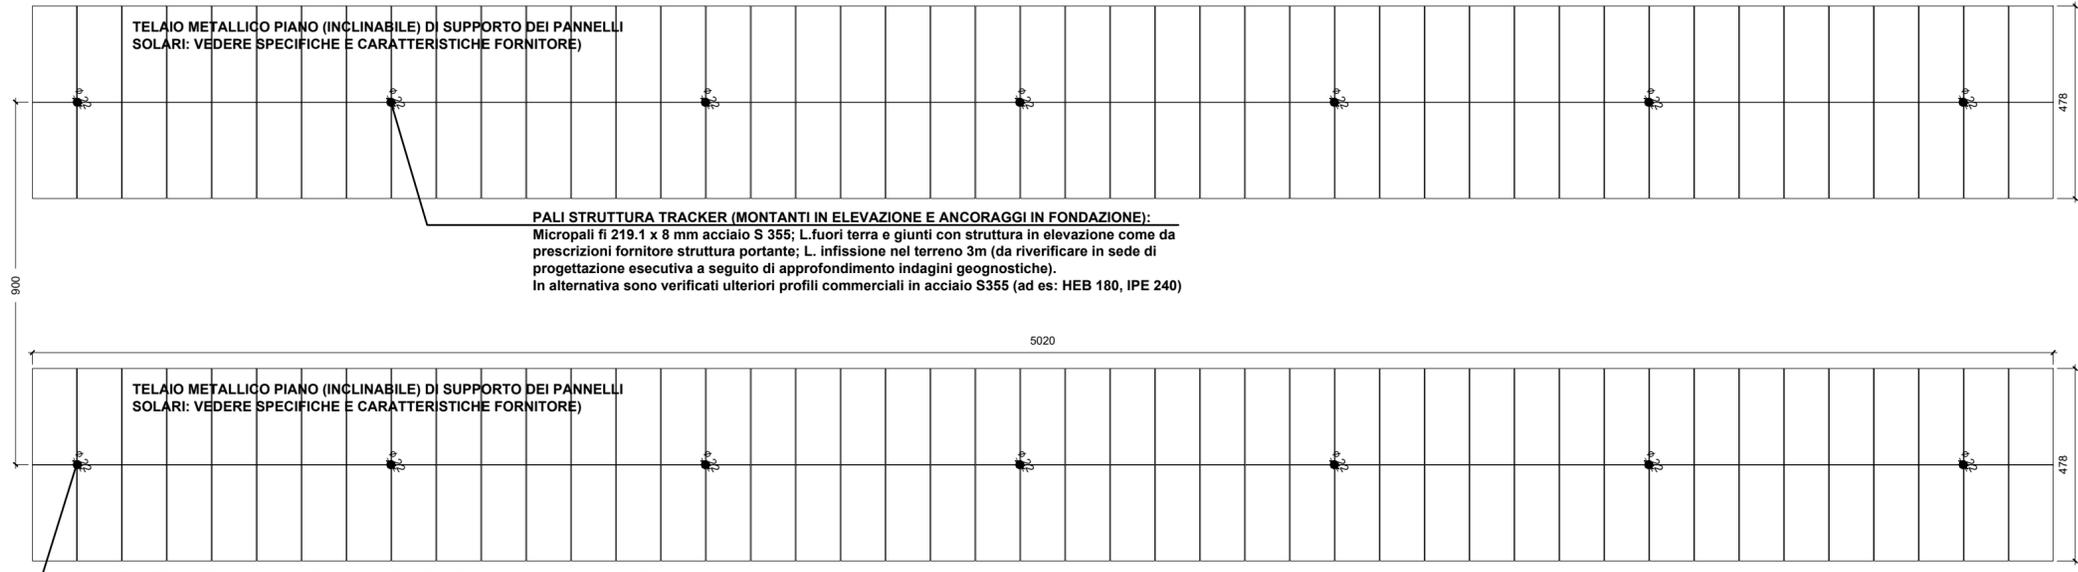

TELAIO METALLICO PIANO (INCLINABILE) DI SUPPORTO DEI PANNELLI SOLARI: VEDERE SPECIFICHE E CARATTERISTICHE FORNITORE


PALI STRUTTURA TRACKER (MONTANTI IN ELEVAZIONE E ANCORAGGI IN FONDAZIONE):
 Micropali fi 219.1 x 8 mm acciaio S 355; L.fuori terra e giunti con struttura in elevazione come da prescrizioni fornitore struttura portante; L. infissione nel terreno 3m (da verificare in sede di progettazione esecutiva a seguito di approfondimento indagini geognostiche).
 In alternativa sono verificati ulteriori profili commerciali in acciaio S355 (ad es: HEB 180, IPE 240)

TELAIO METALLICO PIANO (INCLINABILE) DI SUPPORTO DEI PANNELLI SOLARI: VEDERE SPECIFICHE E CARATTERISTICHE FORNITORE

PALI STRUTTURA TRACKER (MONTANTI IN ELEVAZIONE E ANCORAGGI IN FONDAZIONE):
 Micropali fi 219.1 x 8 mm acciaio S 355; L.fuori terra e giunti con struttura in elevazione come da prescrizioni fornitore struttura portante; L. infissione nel terreno 3m (da verificare in sede di progettazione esecutiva a seguito di approfondimento indagini geognostiche).
 In alternativa sono verificati ulteriori profili commerciali in acciaio S355 (ad es: HEB 180, IPE 240)


TRACKER: SEZIONI / PROSPETTI (SCALA 1-50)

PARTICOLARE STRUTTURALE MICROPALI (FUORI SCALA)

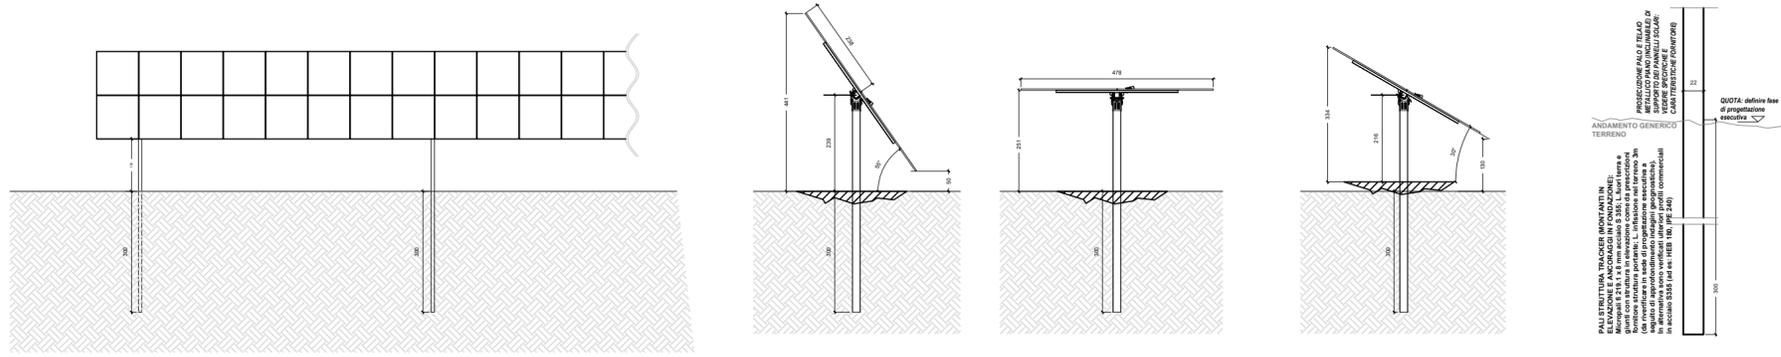


SCALA 1:50


PLATEA CABINA DI CONSEGNA (SCALA 1-25)

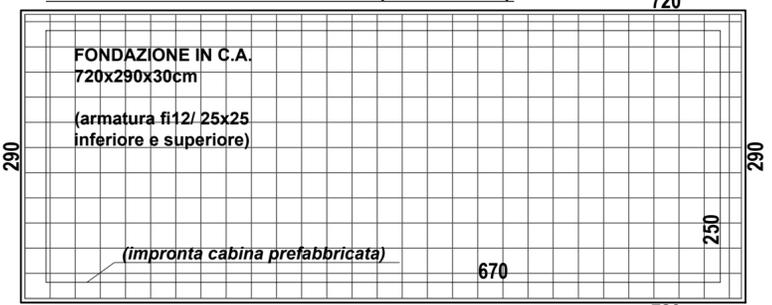


PLATEA POWERSTATION (SCALA 1-25)

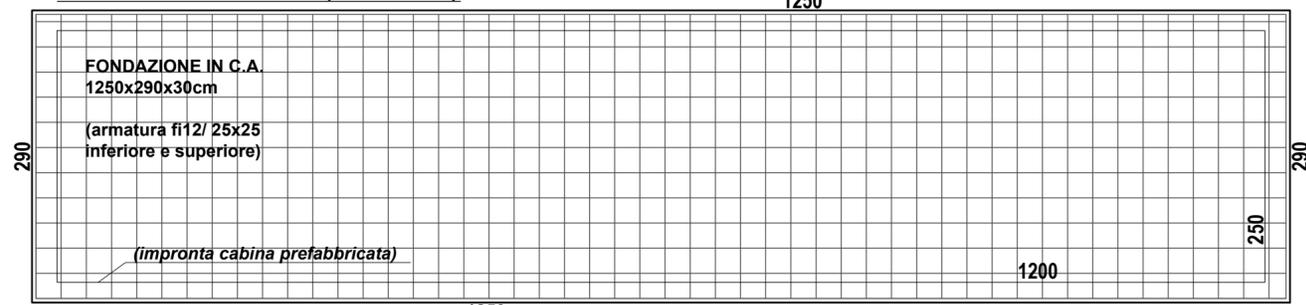

PARTICOLARE SEZIONE ARMATURA PLATEA (FUORI SCALA)

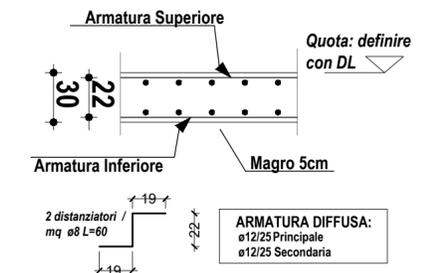

PLATEA CABINA UTENTE + AUSILIARI (SCALA 1-25)

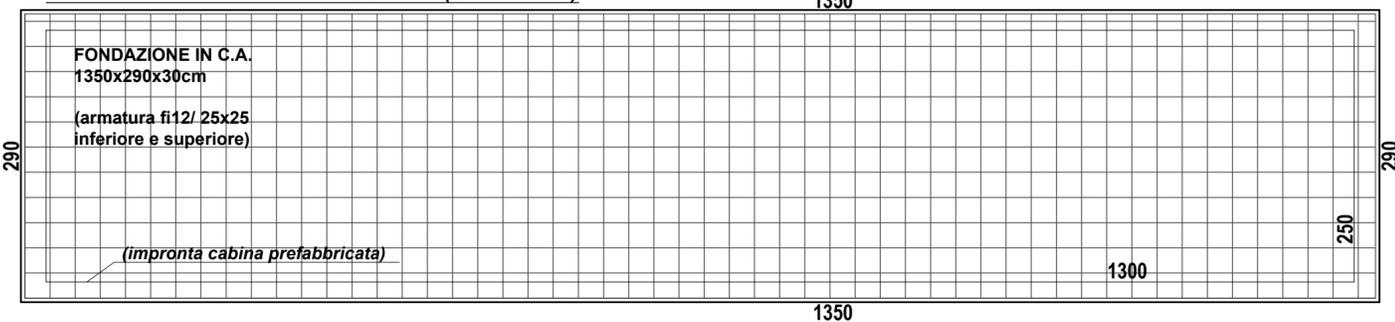

REV.	DATA	DESCRIZIONE	PREP	APPR
00	16/04/21	prima emissione	LM	CM

PROGETTO			Impianto agro-fotovoltaico "Corigliano d'Otranto"		
NOME FILE		FORMATO	SCALA		
210512 Fondazioni		A2	-		
NOTE					

TIMBRO	REALIZZATO DA				
Via A. Sangiorgio 15, 20145 Milano tel: 024983104 - fax: 0249631510 P.I.C. info@lcm.com - mail: info@lcmweb.it					
PROPRIETARIO Sorigenia Renewables Srl Via A. Algardi 4, 20148 Milano tel: 02671941					
TITOLO TAVOLA					
Tipologico fondazioni inseguitori solari e cabine elettriche					
PROGRESSIVO	PROGETTO	PROCEDURA	TIPO DOC	TAVOLA	REVISIONE
18014	C	D	O	P	D
02	02	00	00	00	00

Le informazioni contenute in questo documento appartengono al Proprietario. Il documento deve essere utilizzato esclusivamente dal destinatario in relazione alla finalità per la quale è stato fornito. E' vietata qualsiasi forma di riproduzione o di divulgazione senza il permesso scritto del Proprietario.