




I.G.M. scala 1:25.000

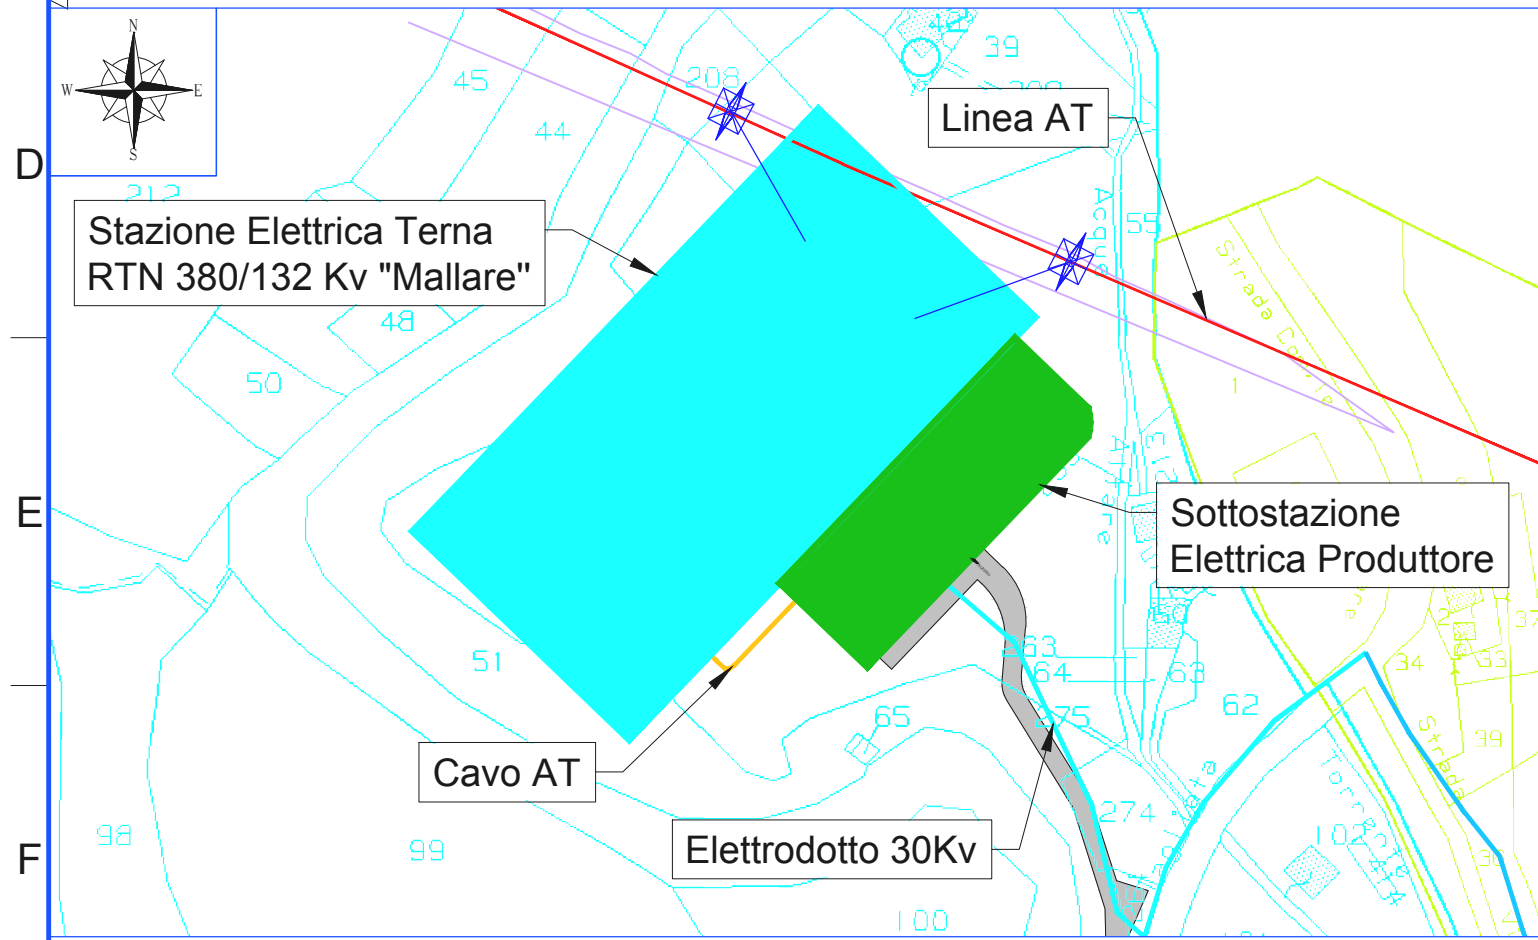

Catastale scala 1:2.000

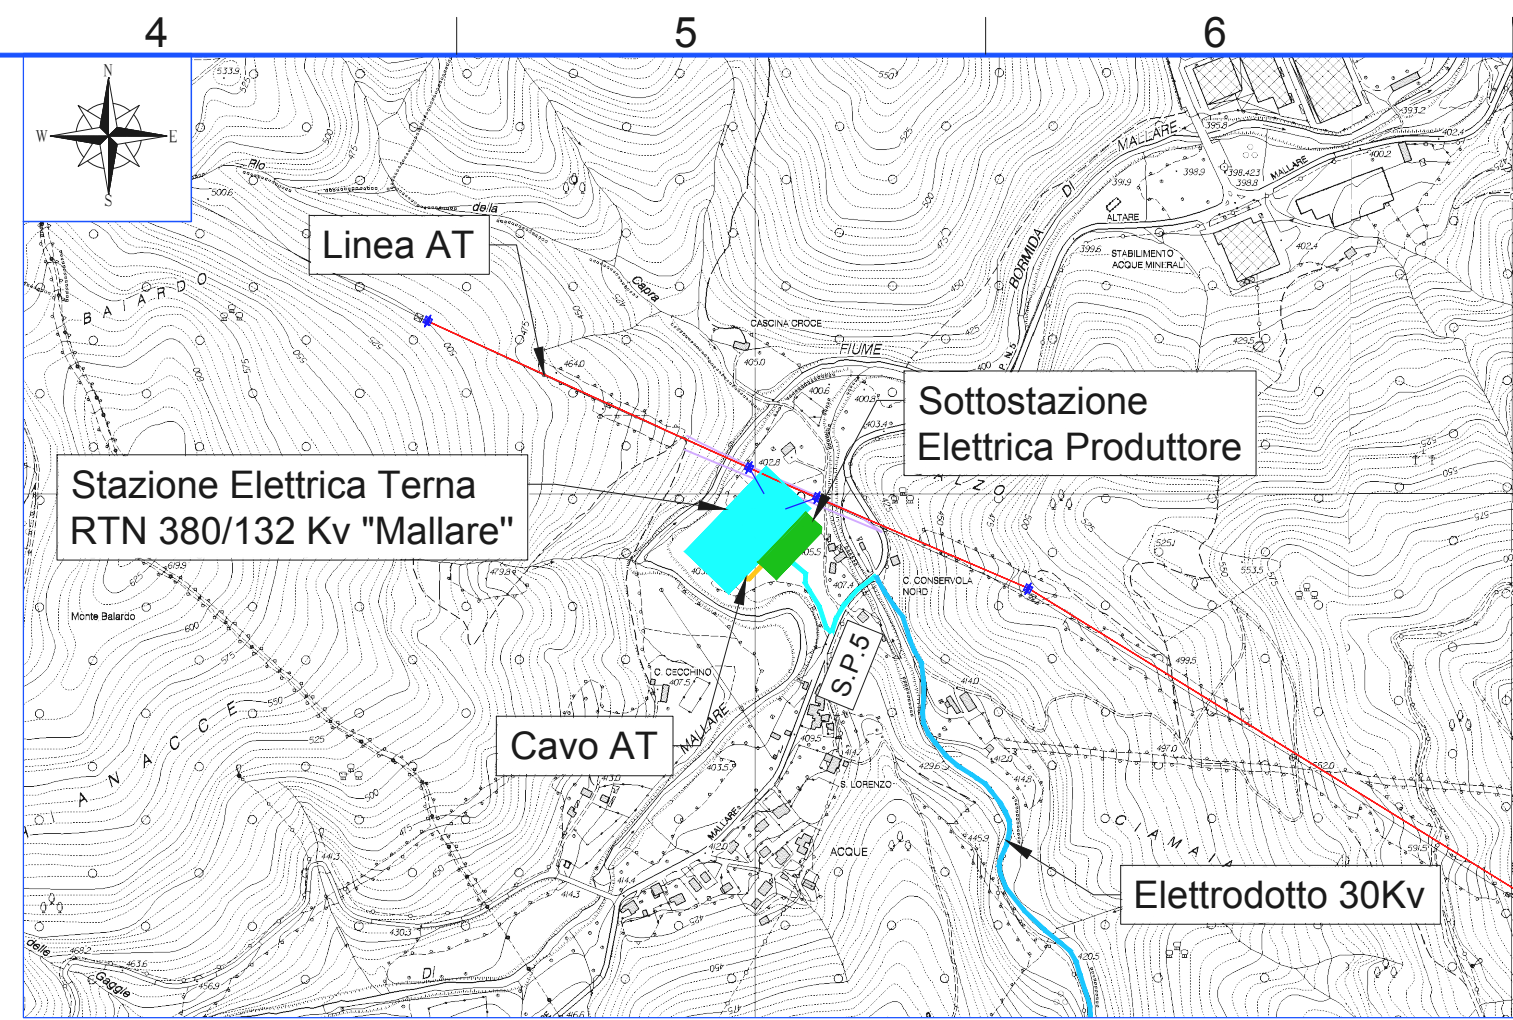

STRALCIO C.T.R. scala 1:10.000

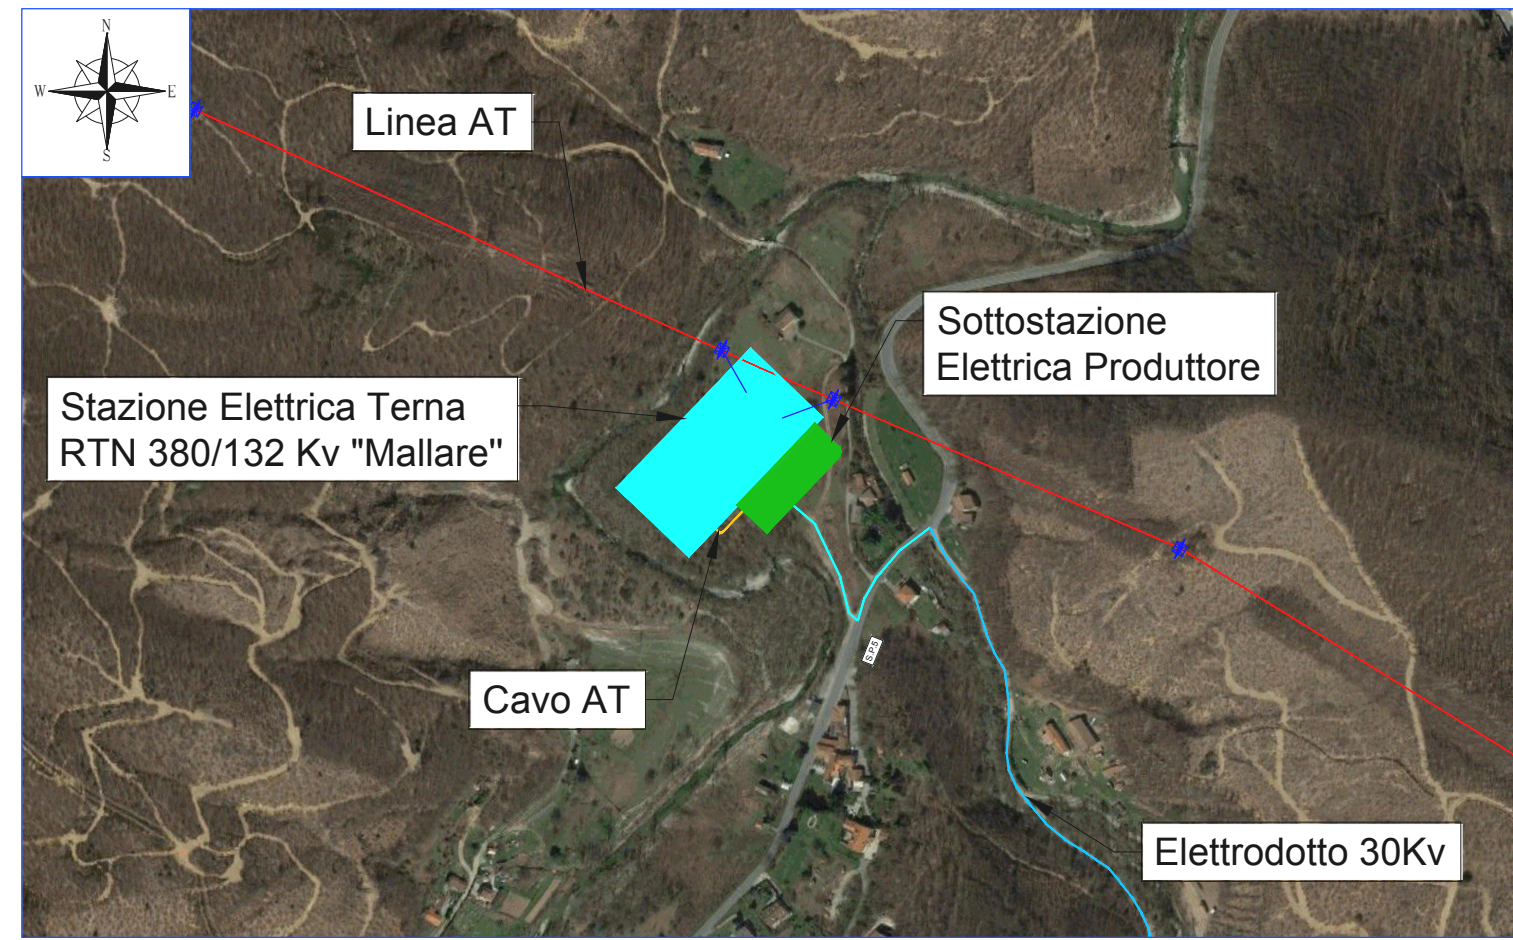

Ortofoto scala 1:5.000

PROPONENTE  
**REPOWER**  
 L'energia che ti serve.

PROGETTAZIONE  
 Ing. Mariano Galbo  
 ORDINE DEGLI INGEGNERI  
 PROV. TRAPANI  
 N. 724

N° COMMESSA  
**1454**  
 PARCO EOLICO "CRAVAREZZA"  
 REGIONE LIGURIA- PROVINCIA DI SAVONA  
 COMUNI DI CALICE LIGURE (PARCO EOLICO), MALLARE (PARCO EOLICO,CAVIDOTTI E SSEU)  
 ORCO FEGLINO E ALTARE (CAVIDOTTI)  
 PROGETTO DEFINITIVO

ELABORATO  
 Sottostazione elettrica produttore e Stazione terna : Planimetrie  
 CODICE ELABORATO  
**1454\_G22**  
 NOME FILE  
 1454\_G22.dwg

0	Novembre 2021	PRIMA EMISSIONE	LV	VF	MG
REV.	DATA	DESCRIZIONE REVISIONE	REDATTO	VERIFICA	APPROVAZIONE