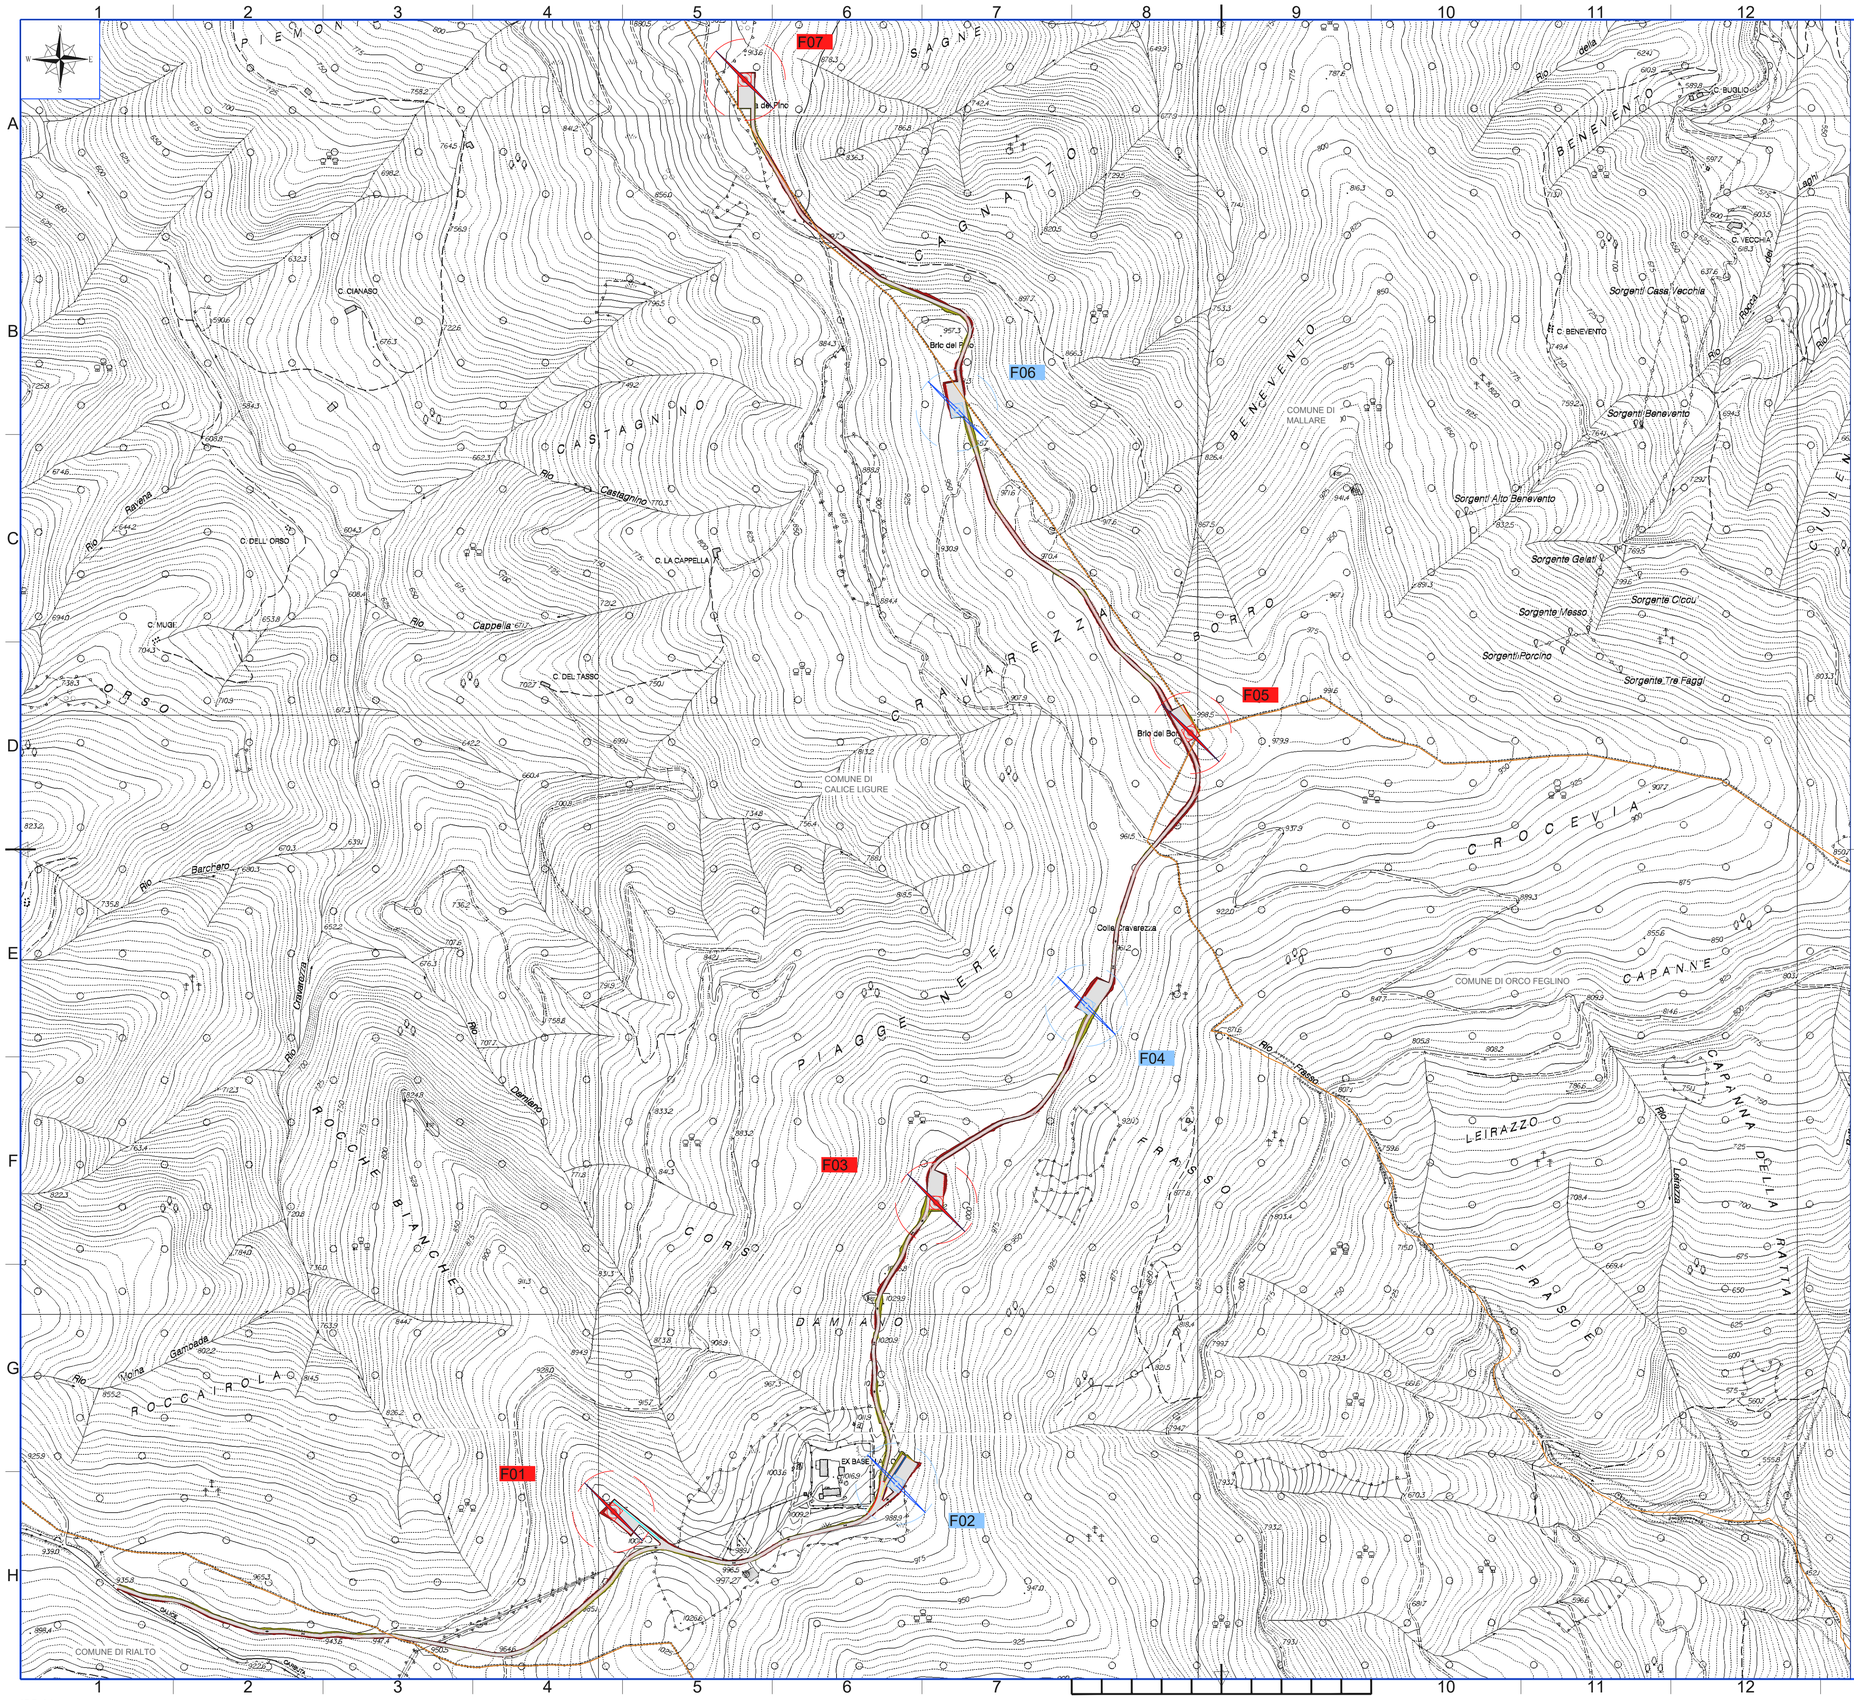

LEGENDA

	POSIZIONE AEROGENERATORE CON SEGNALETICA DIURNA
	POSIZIONE AEROGENERATORE CON SEGNALETICA DIURNA E NOTTURNA
F01	NOME AEROGENERATORE
	VIABILITA' DI PROGETTO

PROPONENTE

REPOWER
L'energia che ti serve.

PROGETTAZIONE

Progettista : Ing. Mariano Galbo

Hydro Engineering s.s.
di Damiano e Mariano Galbo
via Rossotti, 39
91011 Alcamo (TP) Italy

REPO700

ORDINE DEGLI INGEGNERI TRAPANI Ing. Mariano Galbo N. 724

N° COMMESSA
1454

PARCO EOLICO "CRAVAREZZA"
REGIONE LIGURIA- PROVINCIA DI SAVONA
COMUNI DI CALICE LIGURE (PARCO EOLICO), MALLARE (PARCO EOLICO,CAVIDOTTI E SSEU)
ORCO FEGLINO E ALTARE (CAVIDOTTI)

PROGETTO DEFINITIVO

ELABORATO: Planimetria con indicazione delle segnalazioni al volo

CODICE ELABORATO: 1454_G31

SCALA: 1:5.000

NOME FILE: 1454_G31_Planimetria segnalazioni al volo.dwg

REV.	DATA	DESCRIZIONE REVISIONE	REDATTO	VERIFICA	APPROVAZIONE
0	Novembre 2021	PRIMA EMISSIONE	PA	VF	MG

Cartiglio - Rev. 00

COPYRIGHT REPOWER RENEWABLE S.p.a. TUTTI I DIRITTI SONO RISERVATI A NORMA DI LEGGE

ISO A1