PARTICOLARE SMALTIMENTO ACQUE CON SISTEMA EMBRICE - FOSSO DI GUARDIA RIVESTITO

PIANTA
Scala 1:20

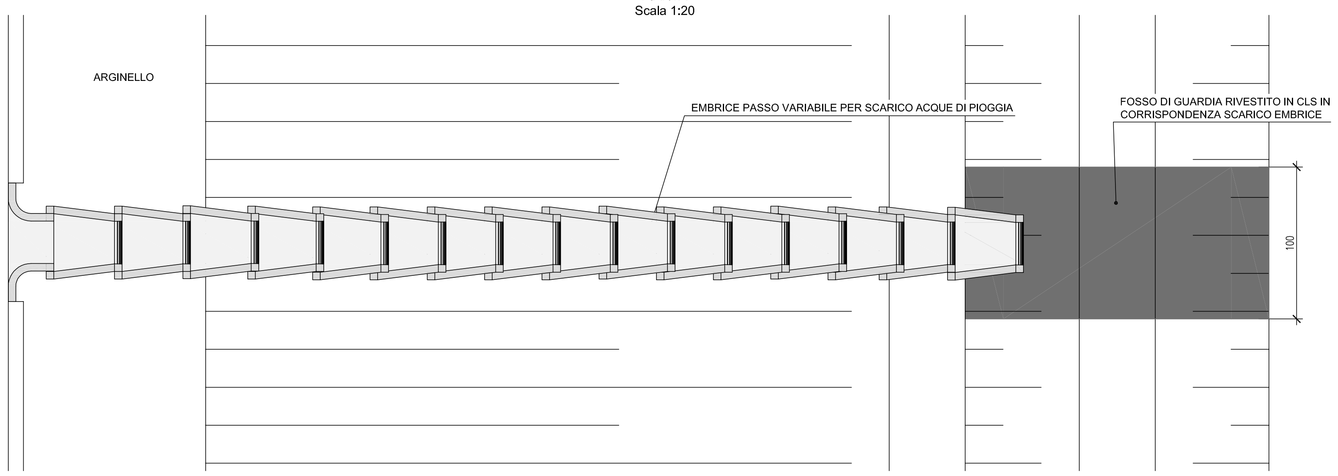

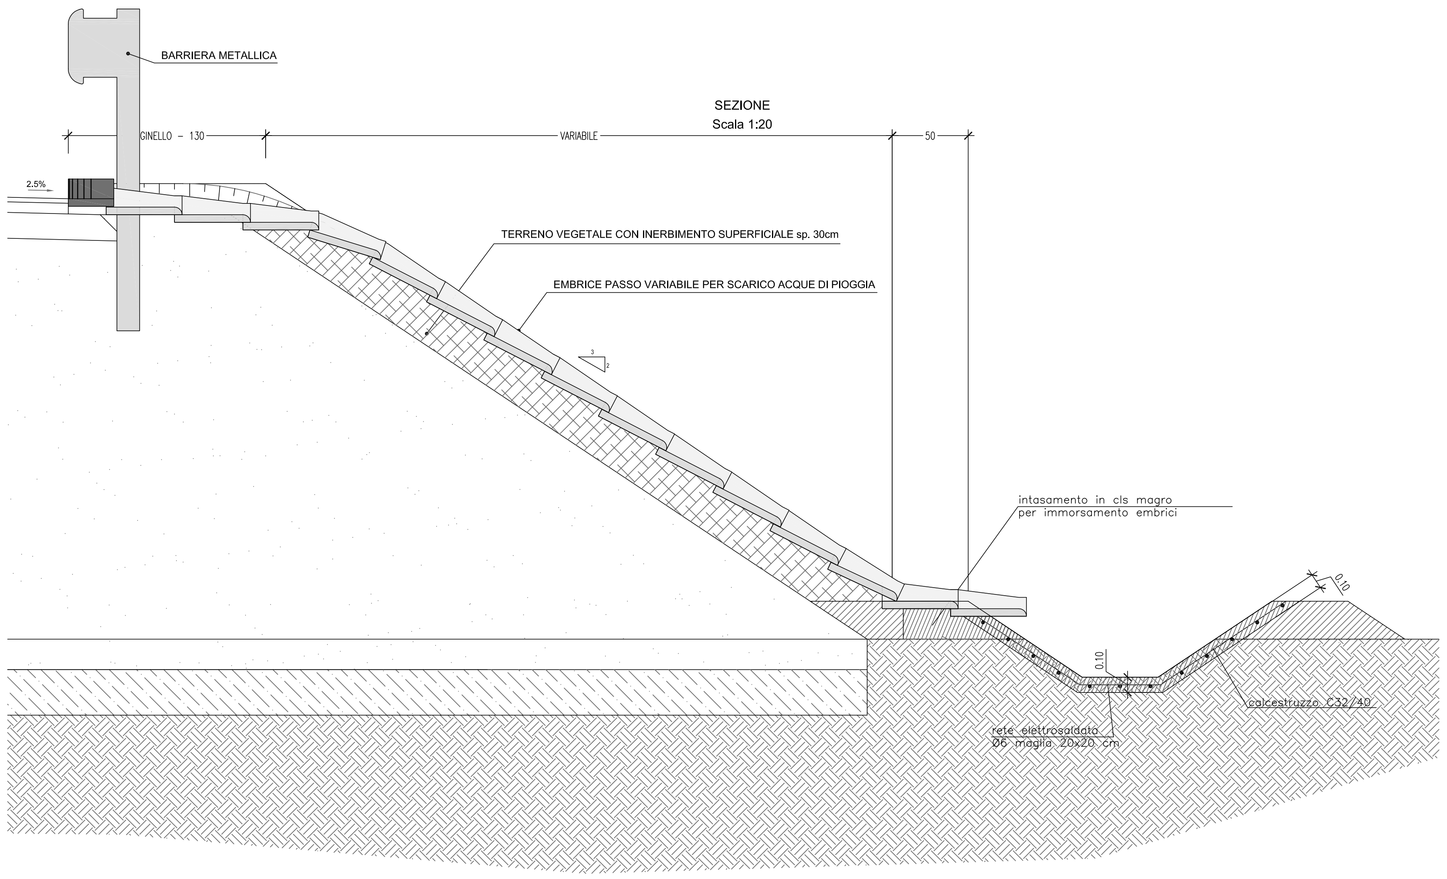

PARTICOLARE EMBRICE

PIANTA
Scala 1:10

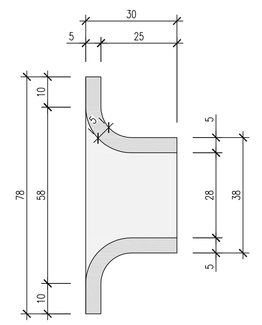

PIANTA
Scala 1:10

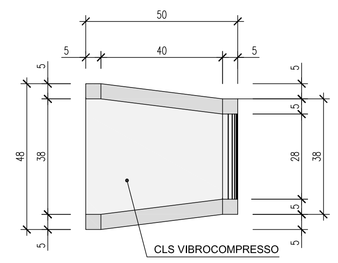

SEZIONE
Scala 1:10

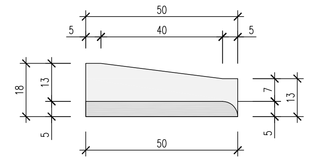

PARTICOLARE ASOLA FONDAZIONE BARRIERA ACUSTICA PER PASSAGGIO EMBRICI

PIANTA
Scala 1:20

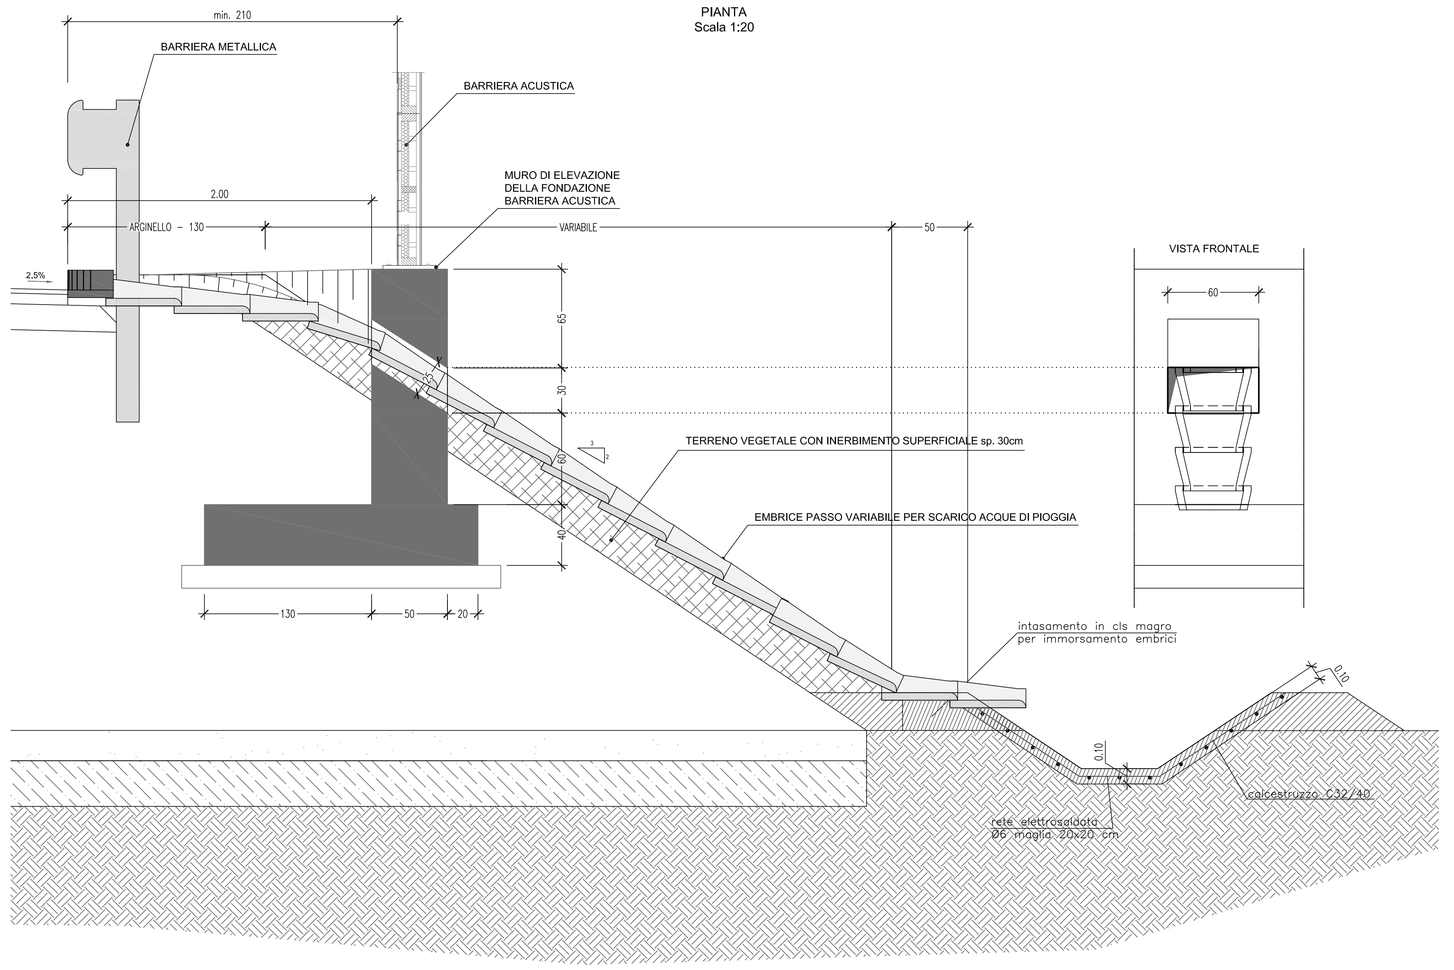

scala di stampa 1:1

LEGENDA

ELABORATI DI RIFERIMENTO

IDRAULICA DI PIATTAFORMA
_PD_0_D03_DWP00_0_WW_RI_01_A
_PD_0_D03_DWP00_0_WW_PP_01_A
_PD_0_D03_DWP00_0_WW_PP_02_A
_PD_0_D03_DWP00_0_WW_PP_03_A
_PD_0_D03_DWP00_0_WW_PP_04_A
_PD_0_D03_DWP00_0_WW_PP_05_A
_PD_0_D03_DWP00_0_WW_PC_02_A

BARRIERE ACUSTICHE
_PD_0_D03_DBA03_0_AC_PZ_01_A

CARATTERISTICHE DEI MATERIALI

NOTE

IL CONCEDENTE
Regione Emilia-Romagna

IL CONCESSIONARIO
ARC AUTOSTRADA REGIONALE CISPADANA

AUTOSTRADA REGIONALE CISPADANA
DAL CASELLO DI REGGIOLO-ROLO SULLA A22 AL CASELLO DI FERRARA SUD SULLA A13

CODICE C.U.P. E81B08000060009

PROGETTO DEFINITIVO

VIABILITA' DI ADDUZIONE AL SISTEMA AUTOSTRADALE D03 (ex 2RE)
Cispadana tra la SP n° 2 "Reggiolo-Gonzaga" e la ex SS n° 62 "della Cisa"

PARTE GENERALE

IDRAULICA DI PIATTAFORMA

PARTE GENERALE

PARTICOLARI COSTRUTTIVI DRENAGGIO ACQUE DI PIATTAFORMA - TAV. 1

IL PROGETTISTA
Alpina S.p.A.
Dott. Ing. Marco Bonfanti
Ordine Ingegneri di Milano n. A 23364

RESPONSABILE INTEGRAZIONE PRESTAZIONI SPECIALISTICHE
Ing. Emilio Salsi
Albo Ing. Reggio Emilia n° 945

IL CONCESSIONARIO
Autostrade Regionali Cispadane S.p.A.
IL PRESIDENTE
Graziano Pattuzzi

REV.	DATA	DESCRIZIONE	REDAZIONE	CONTROLLO	APPROVAZIONE
G					
F					
E					
D					
C					
B					
A	17.04.2012	EMISSIONE	Ing. Maddalena	Ing. Bonfanti	Ing. Salsi

IDENTIFICAZIONE ELABORATO

NUM. PROG.	TRAT.	LOTTO	GRUPPO	CODICE OPERA WBS	TRATTO OPERA	AMBITO	TIPO ELABORATO	PROGRESSIVO	REVISIONE
5050	PD	0	D03	DWP00	0	WW	PC	01	A

DATA: MAGGIO 2012
SCALA: VARIE

IL PRESENTE DOCUMENTO NON POTRA' ESSERE COPIATO, RIPRODOTTO O ALTRIMENTI PUBBLICATO, IN TUTTO O IN PARTE, SENZA IL CONSENSO SCRITTO DEL CONCEDENTE. OGNI UTILIZZO NON AUTORIZZATO SARA' PERSEGUITO A NORMA DI LEGGE
THIS DOCUMENT MAY NOT BE COPIED, REPRODUCED OR PUBLISHED, EITHER IN PART OR IN ITS ENTIRETY, WITHOUT THE WRITTEN PERMISSION OF ARCESS CONCESSIONAIRE. UNAUTHORIZED USE WILL BE PROSECUTED BY LAW.