## KEY-PLAN

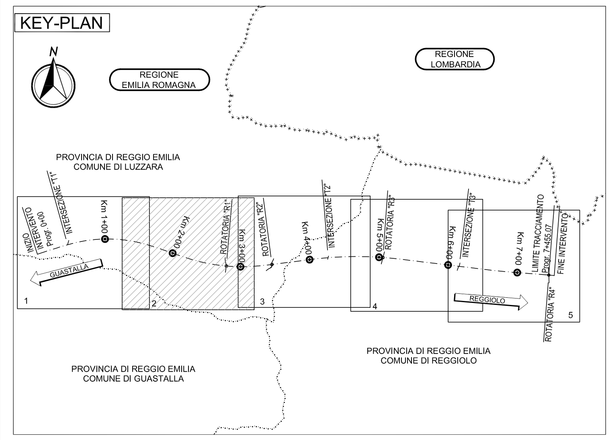


## LEGENDA

| SIMBOLO | DESCRIZIONE |
|---|---|
| | IMPLUVIO |
| | DISPLUVIO |
| | FOSSO DI GUARDIA |
| | VERSO DI DEFLUSSO SUPERFICIALE |
| | CANALETTA AD EMBRICE<br>Sv.Totale=5586.6m<br>N° elementi=743<br>Sv.Medio=7.5m |
| | CADITOIA VIADOTTO<br>N° elementi=4 |
| | SCARICO FOSSO DI GUARDIA<br>N° elementi=64 |

## ELABORATI DI RIFERIMENTO

XXXX_PD_0_D03_DWP00_0_WW_RI_01_A
XXXX_PD_0_D03_DWP00_0_WW_PC_01_A
XXXX_PD_0_D03_DWP00_0_WW_PC_02_A
XXXX_PD_0_D03_DPN00_0_OM_PZ_03_A

## CARATTERISTICHE DEI MATERIALI

## NOTE

Per i dettagli dei particolari idraulici (embrici, caditoie, fossi di laminazione, manufatti di scarico,ecc) si rimanda alle Tavole
XXXX_PD_0_D03_DWP00_0_WW_PC_01_A
XXXX_PD_0_D03_DWP00_0_WW_PC_02_A
XXXX_PD_0_D03_DPN00_0_OM_PZ_03_A

IL CONCEDENTE

Regione Emilia-Romagna

IL CONCESSIONARIO

ARC AUTOSTRADA REGIONALE CISPADANA

# AUTOSTRADA REGIONALE CISPADANA
## DAL CASELLO DI REGGIOLO-ROLO SULLA A22 AL CASELLO DI FERRARA SUD SULLA A13

CODICE C.U.P. E81B08000060009

## PROGETTO DEFINITIVO

### VIABILITA' DI ADDUZIONE AL SISTEMA AUTOSTRADALE D03 (ex 2RE)
### Cispadana tra la SP n° 2 "Reggiolo-Gonzaga" e la ex SS n° 62 "della Cisa"

PARTE GENERALE

IDRAULICA DI PIATTAFORMA

PARTE GENERALE

PLANIMETRIA DI PROGETTO DEL DRENAGGIO DI PIATTAFORMA - TAV.2

IL PROGETTISTA

Alpina S.p.A.
Dott. Ing. Marco Bonfanti
Ordine Ingegneri di Milano
n°. A.23364

RESPONSABILE INTEGRAZIONE PRESTAZIONI SPECIALISTICHE
Ing. Emilio Salsi
Albo Ing. Reggio Emilia n° 945

IL CONCESSIONARIO
Autostrade Regionali Cispadane S.p.A.
IL PRESIDENTE
Gianluca Pellacani

| REV. | DATA | DESCRIZIONE | REDAZIONE | CONTROLLO | APPROVAZIONE |
|---|---|---|---|---|---|
| G | | | | | |
| F | | | | | |
| E | | | | | |
| D | | | | | |
| C | | | | | |
| B | | | | | |
| A | 17.04.2012 | EMISSIONE | Ing. Maddalena | Ing. Bonfanti | Ing. Salsi |

IDENTIFICAZIONE ELABORATO

| NAL PROG. | FAS | LOTT | GRUPPO | CODICE OPERA WBS | TRATTO OPERA | AMBITO | TIPO ELABORATO | PROGRESSIVO | REV. |
|---|---|---|---|---|---|---|---|---|---|
| 5053 | PD | 0 | D03 | DWP00 | 0 | WW | PP | 02 | A |

DATA: MAGGIO 2012
SCALA: 1:2000

IL PRESENTE DOCUMENTO NON POTRA' ESSERE COPIATO, RIPRODOTTO O ALTRIMENTI PUBBLICATO, IN TUTTO O IN PARTE, SENZA IL CONSENSO SCRITTO DEL CONCEDENTE. OGNI UTILIZZO NON AUTORIZZATO SARA' PERSEGUITO A NORMA DI LEGGE
THIS DOCUMENT MAY NOT BE COPIED, REPRODUCED OR PUBLISHED, EITHER IN PART OR IN ITS ENTIRETY, WITHOUT THE WRITTEN PERMISSION OF ARCESS CONCESSIONAIRE. UNAUTHORIZED USE WILL BE PROSECUTED BY LAW

scala di stampa 1:1