


COMUNE: LUZZARA
PROVINCIA: REGGIO EMILIA

COMUNE: REGGIOLO
PROVINCIA: REGGIO EMILIA

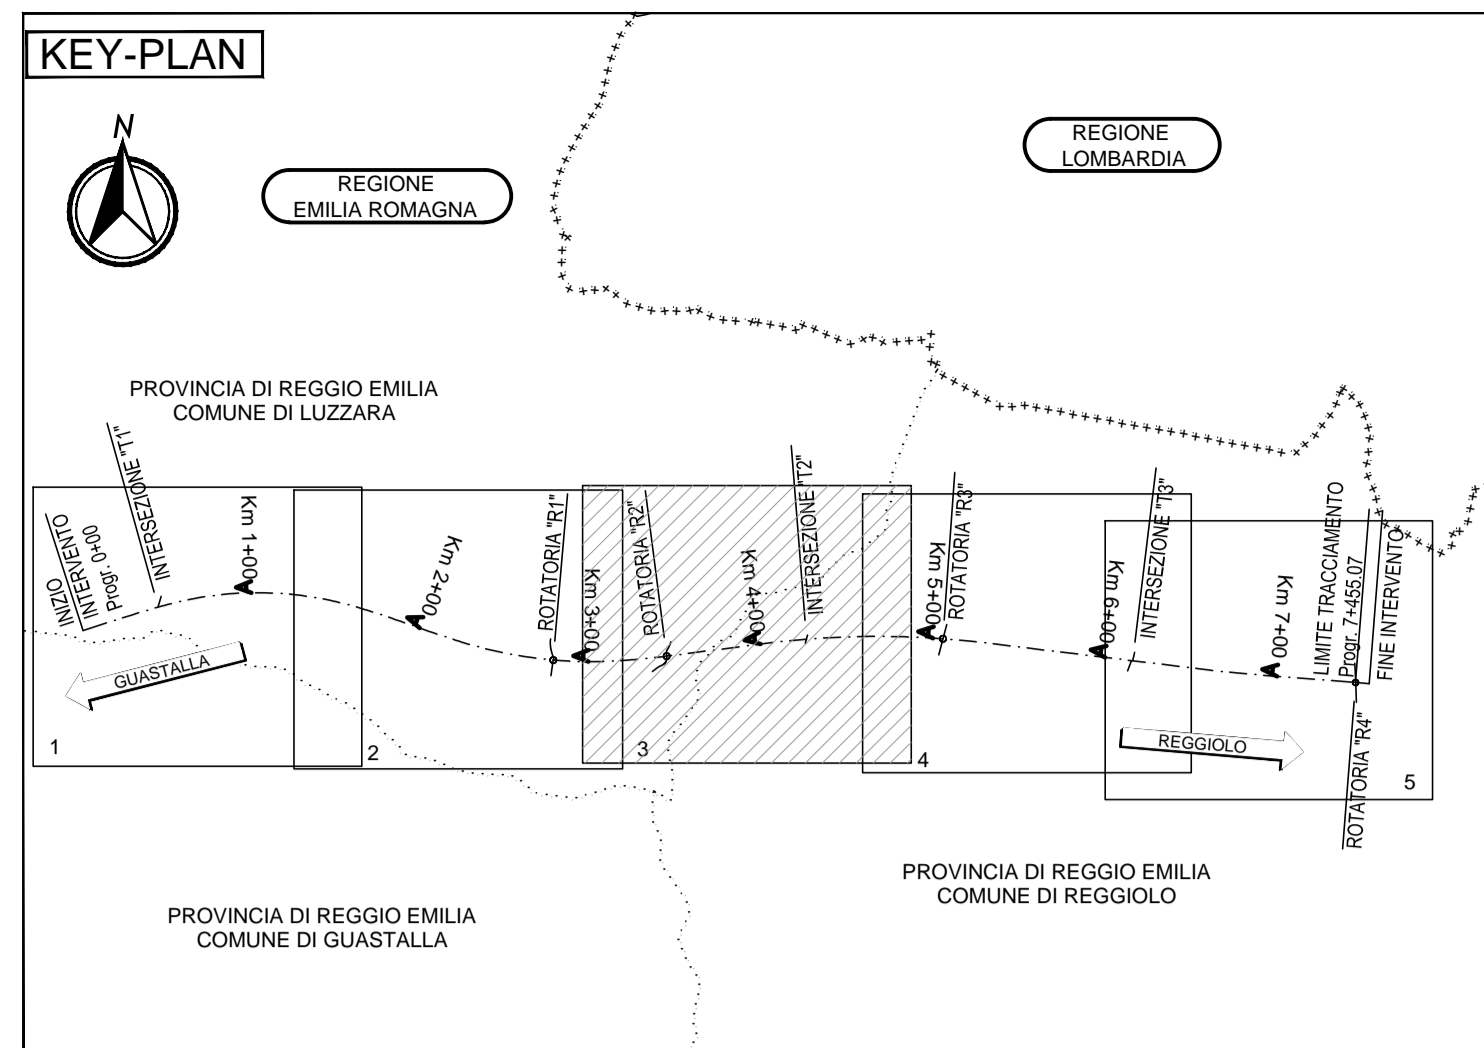

LEGGENDA

SIMBOLO	DESCRIZIONE
	IMPLUVIO
	DISPLUVIO
	FOSSO DI GUARDIA
	VERSO DI DEFLESSO SUPERFICIALE
	CANALETTA AD EMBRICE Sv Totale=5586.6m N° elementi=743 Sv Medio=7.5m
	CADITOIA VIADOTTO N° elementi=4
	SCARICO FOSSO DI GUARDIA N° elementi=64

ELABORATI DI RIFERIMENTO

XXXX_PD_0_D03_DWP00_0_WW_RL_01_A
 XXXX_PD_0_D03_DWP00_0_WW_PC_01_A
 XXXX_PD_0_D03_DWP00_0_WW_PC_02_A
 XXXX_PD_0_D03_DPN00_0_CM_PZ_03_A

CARATTERISTICHE DEI MATERIALI

Per i dettagli dei particolari idraulici (embricci, caditoie, fossi di laminazione, manufatti di scarico, ecc) si rimanda alle Tavole XXXX_PD_0_D03_DWP00_0_WW_PC_01_A
 XXXX_PD_0_D03_DWP00_0_WW_PC_02_A
 XXXX_PD_0_D03_DPN00_0_CM_PZ_03_A

NOTE

Per i dettagli dei particolari idraulici (embricci, caditoie, fossi di laminazione, manufatti di scarico, ecc) si rimanda alle Tavole XXXX_PD_0_D03_DWP00_0_WW_PC_01_A
 XXXX_PD_0_D03_DWP00_0_WW_PC_02_A
 XXXX_PD_0_D03_DPN00_0_CM_PZ_03_A

IL CONCEDENTE: Regione Emilia-Romagna

IL CONCESSIONARIO: ARC AUTOSTRADA REGIONALE CISPADANA

AUTOSTRADA REGIONALE CISPADANA DAL CASELLO DI REGGIOLO-ROLO SULLA A22 AL CASELLO DI FERRARA SUD SULLA A13

CODICE C.U.P. E81808000600009

PROGETTO DEFINITIVO

VIABILITA' DI ADDUZIONE AL SISTEMA AUTOSTRADALE D03 (ex 2RE) Cispadana tra la SP n° 2 "Reggio-Gonzaga" e la ex SS n° 62 "della Ciso"

PARTE GENERALE

IDRAULICA DI PIATTAFORMA
 PARTE GENERALE
 PLANIMETRIA DI PROGETTO DEL DRENAGGIO DI PIATTAFORMA - Tav. 3

IL PROGETTISTA: Alpina

RESPONSABILE INTEGRAZIONE PRESTAZIONI SPECIALISTICHE: Ing. Emilio Salsi

IL CONCESSIONARIO: Autostrada Regionale Cispadana S.p.A. - Autostrade Regionali Emiliatiche

DATA: 17/04/2012

EMISSIONE

DESCRIZIONE: ing. Maddalena Ing. Bonfanti Ing. Salsi

IDENTIFICAZIONE ELABORATO

NUM. PROVA	FILE	LEVO	QUANTO	CODICE OPER. REG.	DATA OPER.	MOD.	PER. ELABORATO	PRODOTTO	DATA
01	01	01	01	DWP	01	01	01	01	17/04/2012

DATA: 17/04/2012

SCALE: 1:2000