PARTICOLARE PAVIMENTAZIONE PROVINCIA DI REGGIO EMILIA

STRADE CAT. "C"
Scala 1:10

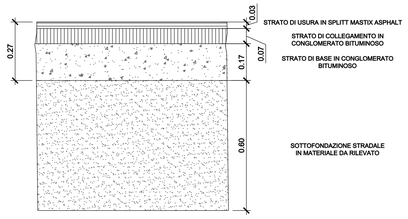

PARTICOLARE PAVIMENTAZIONE PROVINCIA DI REGGIO EMILIA

ROTATORIA
Scala 1:10

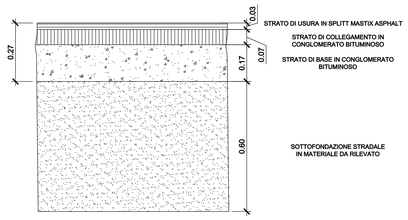

PARTICOLARE PAVIMENTAZIONE PROVINCIA DI REGGIO EMILIA

STRADE CAT. "C" SU OPERA
Scala 1:10

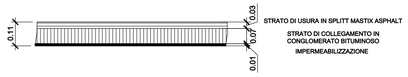

PARTICOLARE PAVIMENTAZIONE

STRADA PODERALE ASFALTATA
Scala 1:10

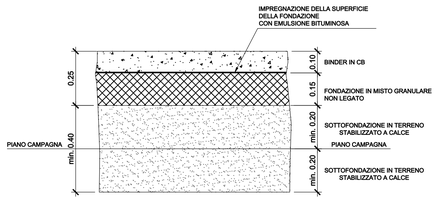

PARTICOLARE PAVIMENTAZIONE

STRADA PODERALE BIANCA
Scala 1:10

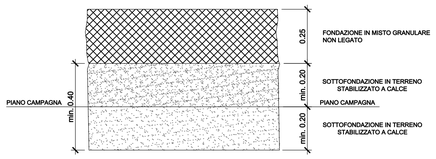

PARTICOLARE CORDOLO IN CLS TIPO 1

Scala 1:10

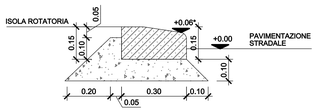

SEZIONE TIPO

PIAZZOLA DI SOSTA IN RETTIFILO
Scala 1:100

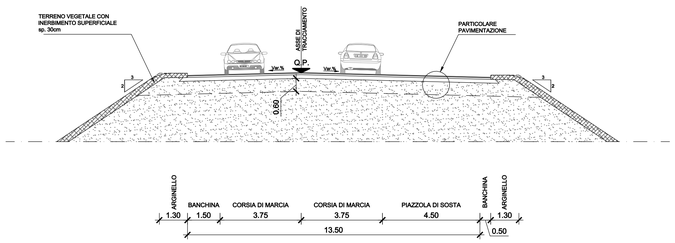

PIAZZOLA DI SOSTA IN CURVA
Scala 1:100

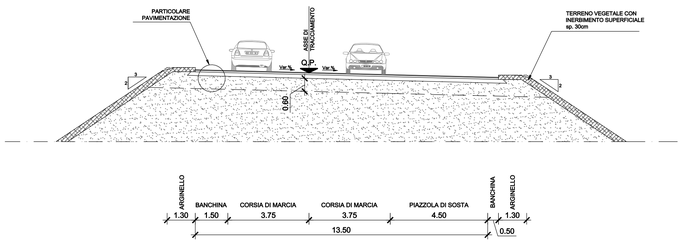

STRALCIO PLANIMETRICO

PIAZZOLA DI SOSTA
Scala 1:200

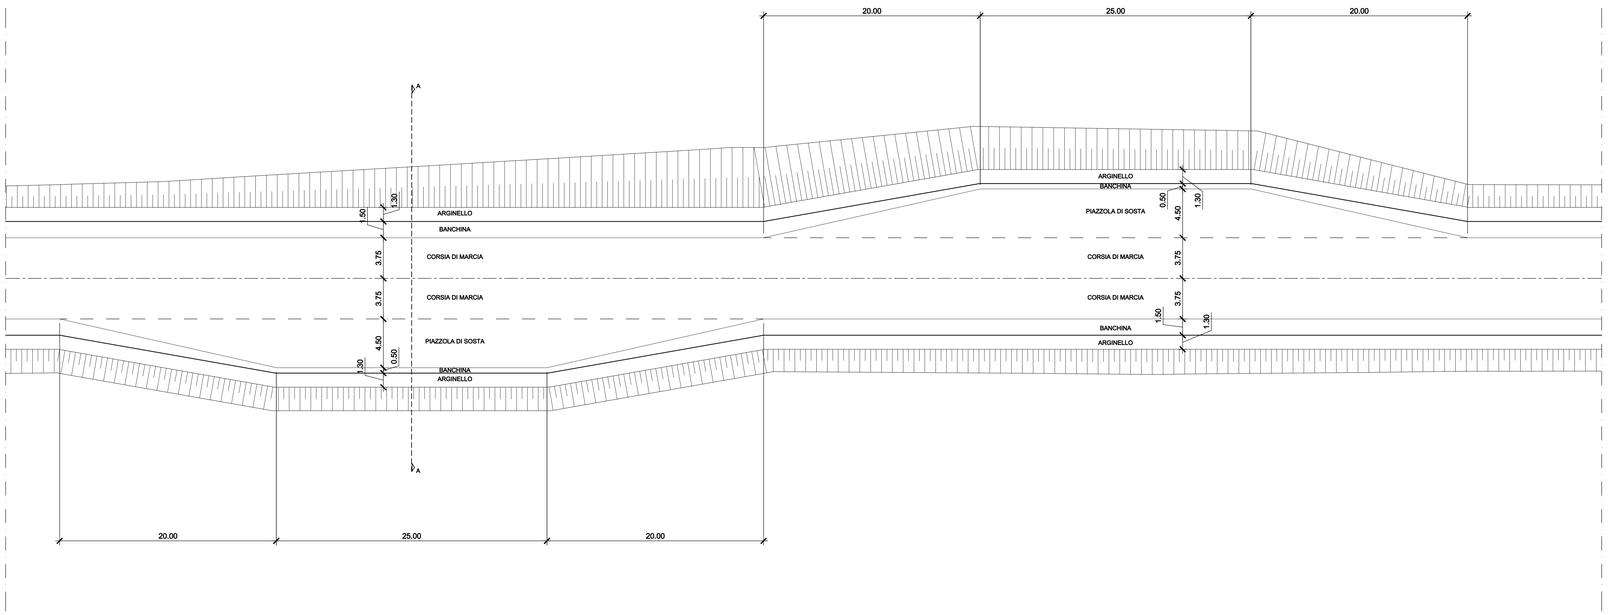

LEGENDA

ELABORATI DI RIFERIMENTO

CARATTERISTICHE DEI MATERIALI

NOTE

La distanza fra intradosso strato di base della pavimentazione stradale
ed estradosso bonifica non dovra' essere inferiore a 60 cm.
il piano di posa del rilevato deve garantire un Md non inferiore a 50 MPa
il piano di posa della pavimentazione deve garantire un Md non inferiore a 100 mpa
mano di attacco tra pavimentazione e rilevato realizzata mediante impregnazione superficiale
con emulsione bituminosa

IL CONCEDENTE

Regione Emilia-Romagna

IL CONCESSIONARIO

ARC AUTOSTRADA REGIONALE CISPADANA

AUTOSTRADA REGIONALE CISPADANA
DAL CASELLO DI REGGIOLO-ROLO SULLA A22 AL CASELLO DI FERRARA SUD SULLA A13

CODICE C.U.P. E81B08000060009

PROGETTO DEFINITIVO

VIABILITA' DI ADDUZIONE AL SISTEMA AUTOSTRADALE D03 (ex 2RE)
Cispadana tra la SP n° 2 "Reggiolo-Gonzaga" e la ex SS n° 62 "della Cisa"
PROGETTAZIONE STRADALE

PARTE GENERALE

SEZIONI TIPO: PARTICOLARI COSTRUTTIVI

IL PROGETTISTA
Alpina S.p.A.
Dott. Ing. Marco Bonfanti
Ordine Ingegneri di Milano
n. A 23364

RESPONSABILE INTEGRAZIONE PRESTAZIONI SPECIALISTICHE
Ing. Emilio Salsi
Albo Ing. Reggio Emilia n° 945

IL CONCESSIONARIO
Autostrada Regionale Cispadana S.p.A.
IL PRESIDENTE
Graziano Pattuzzi

REV.	DATA	DESCRIZIONE	REDAZIONE	CONTROLLO	APPROVAZIONE
G					
F					
E					
D					
C					
B					
A	17.04.2012	EMISSIONE	geom. Ghelma	ing. Bonfanti	ing. Salsi

IDENTIFICAZIONE ELABORATO

NUM. PROGR.	FASE	LOTTO	GRUPPO	CODICE OPERA WBS	TRATTO OPERA	ANNO	TIPO ELABORATO	PROGRESSIVO	REV.
5 0 5 8	P D	0	0 D 0 3	D C S 0 0 3	0	S D	P C	0 1	A

DATA MAGGIO 2012
SCALA VARIE

IL PRESENTE DOCUMENTO NON POTRA' ESSERE COPIATO, RIPRODOTTO O ALTRIMENTI PUBBLICATO, IN TUTTO O IN PARTE, SENZA IL CONSENSO SCRITTO DEL CONCEDENTE. OGNI UTILIZZO NON AUTORIZZATO SARA' PERSEGUITO A NORMA DI LEGGE
THIS DOCUMENT MAY NOT BE COPIED, REPRODUCED OR PUBLISHED, EITHER IN PART OR IN ITS ENTIRETY, WITHOUT THE WRITTEN PERMISSION OF ARCESIS CONCESSIONA. UNAUTHORIZED USE WILL BE PROSECUTED BY LAW.

scala di stampa 1:1