


INQUADRAMENTO - stato di fatto





INQUADRAMENTO - stato di progetto




SESTO D'IMPIANTO 2,50 m x 2,50 m
scala 1:500

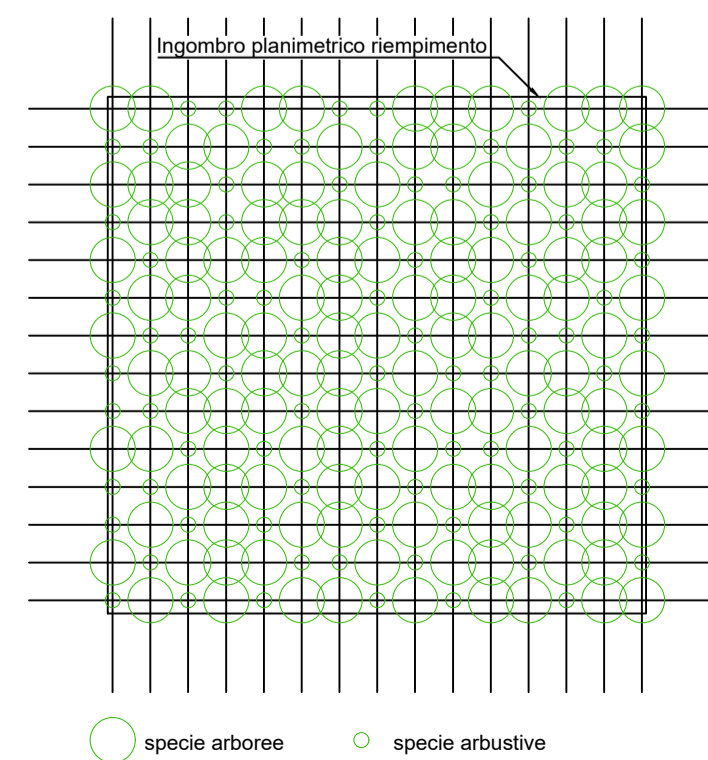

PLANIMETRIA
scala 1:200

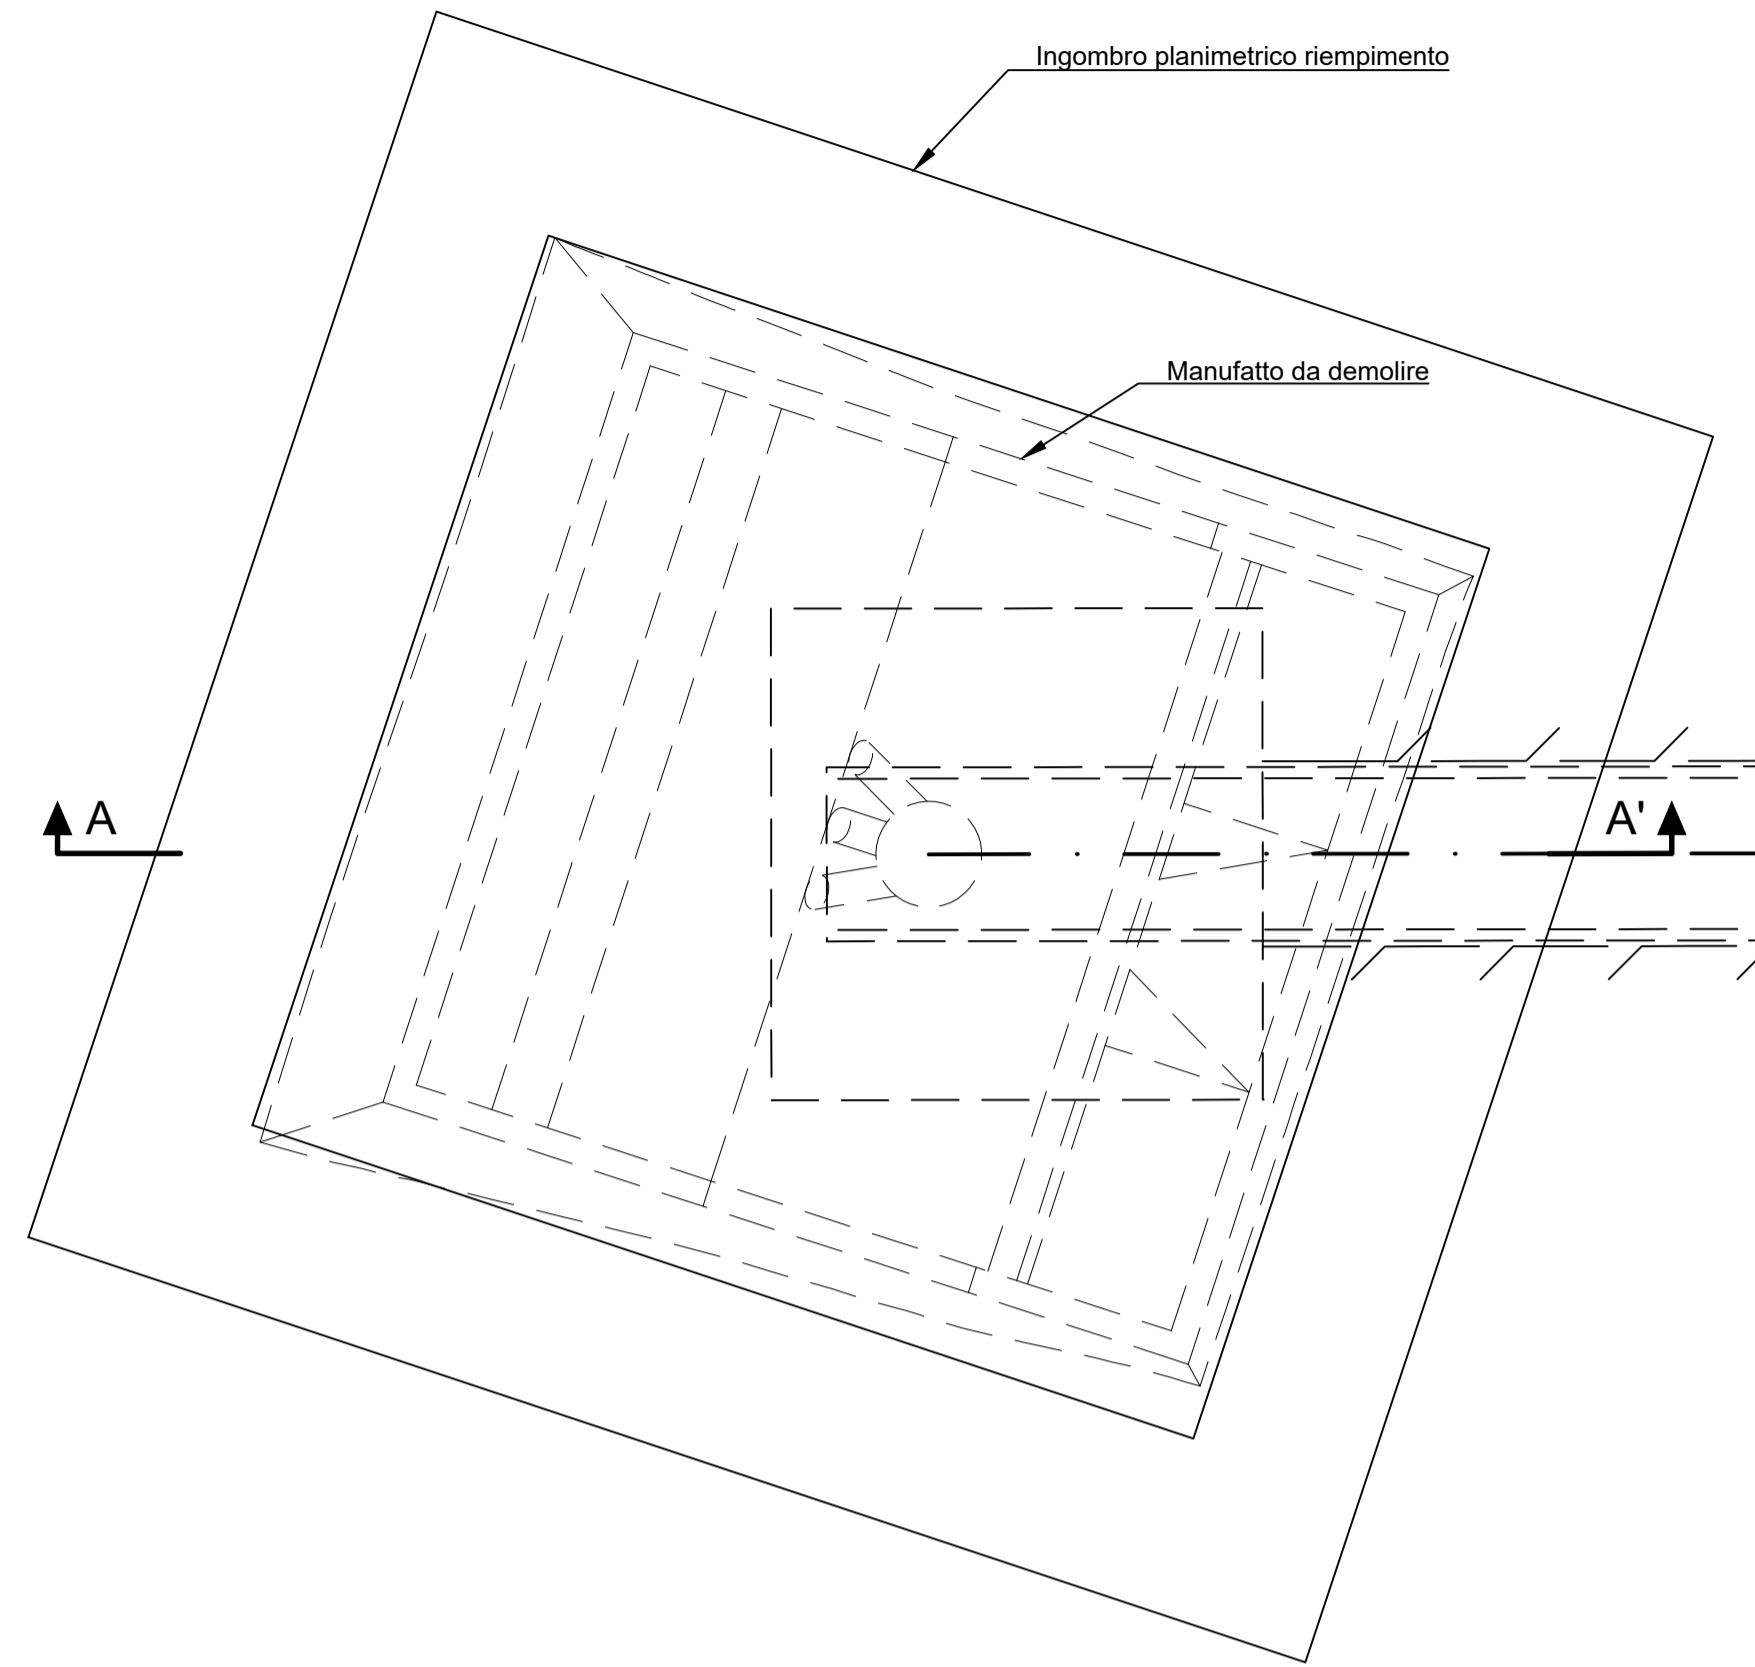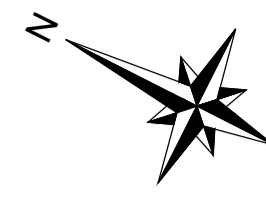

SEZIONE A-A'
scala 1:200

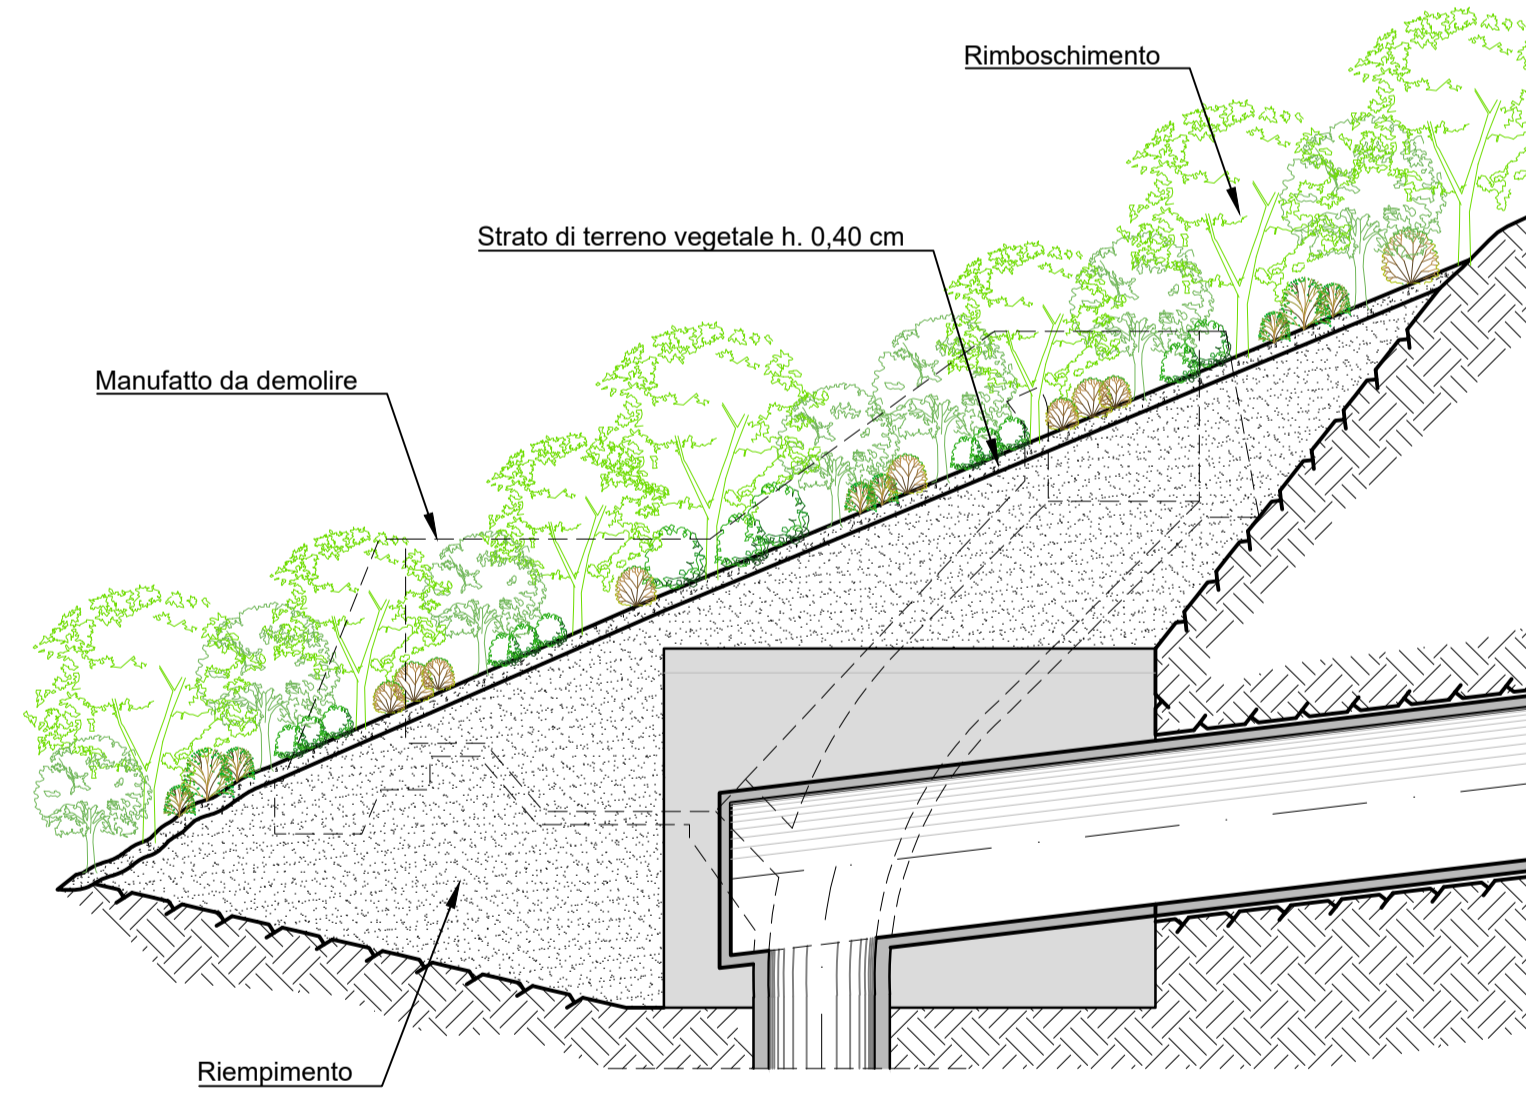

Specie utilizzate per il rimboscimento con indicazione, in verde, dei corrispettivi in numero di piante (approssimati)

Specie arboree	60% 126	Specie arbustive	40% 84
Percentuale e n° piante		Percentuale e n° piante	
<i>Quercus pubescens</i>	35% 45	<i>Sorbus domestica</i>	20% 16
<i>Ostrya carpinifolia</i>	35% 45	<i>Spartium junceum</i>	20% 17
<i>Quercus ilex</i>	10% 12	<i>Phyllirea Angustifolia</i>	20% 17
<i>Cercis siliquastrum</i>	10% 12	<i>Pistacia lentiscus</i>	20% 17
<i>Fraxinus ornus</i>	10% 12	<i>Rosa canina</i>	20% 17

STATO DI FATTO - vasca di espansione esistente



STATO DI PROGETTO - rimboscimento



00	29.07.2022	Emissione per revisione Cliente	G.R.A.I.A. SRL	F. Maugliani / C. Piccinin	A. Balestra					
REV.	DATE	DESCRIPTION	PREPARED	CHECKED	APPROVED					
CONTRACTOR'S LOGO										
PROJECT:		IMPIANTO DI VALCIMARRA II INSTALLAZIONE DI NUOVO GRUPPO REVERSIBILE								
FILE NAME (EGP CODE):		GREEC.D.99.IT.H.17168.00.084.00 LOMBARDI CODE: 2021.0047.008-AM-GEN-DW-062								
CLASSIFICATION:	Public	FORMAT:	A1	SCALE:	PLOT SCALE: 1:1 SHEET: 1 di 1					
UTILIZATION SCOPE:	Progetto Definitivo per Autorizzazione Tavola paesaggistica area pozzo piezometrico									
VALIDATED BY:	Project Engineer: G. Ripellino Support Team:									
VERIFIED BY:	EGP CODE									
COLLABORATORS:	GROUP	FUNCTION	TYPE	ISSUER	COUNTRY	TEC.	PLANT	SYSTEM	PROGRESSIVE	REVISION
	GRE	EEC	D	99	I	T	H	17	168	0008400
<small>This document is property of Enel Green Power SpA. It is strictly forbidden to reproduce this document, in whole or in part, and to provide to others any related information without the previous written consent by Enel Green Power SpA.</small>										