




COMUNE: REGGIOLO  
 PROVINCIA: REGGIO EMILIA

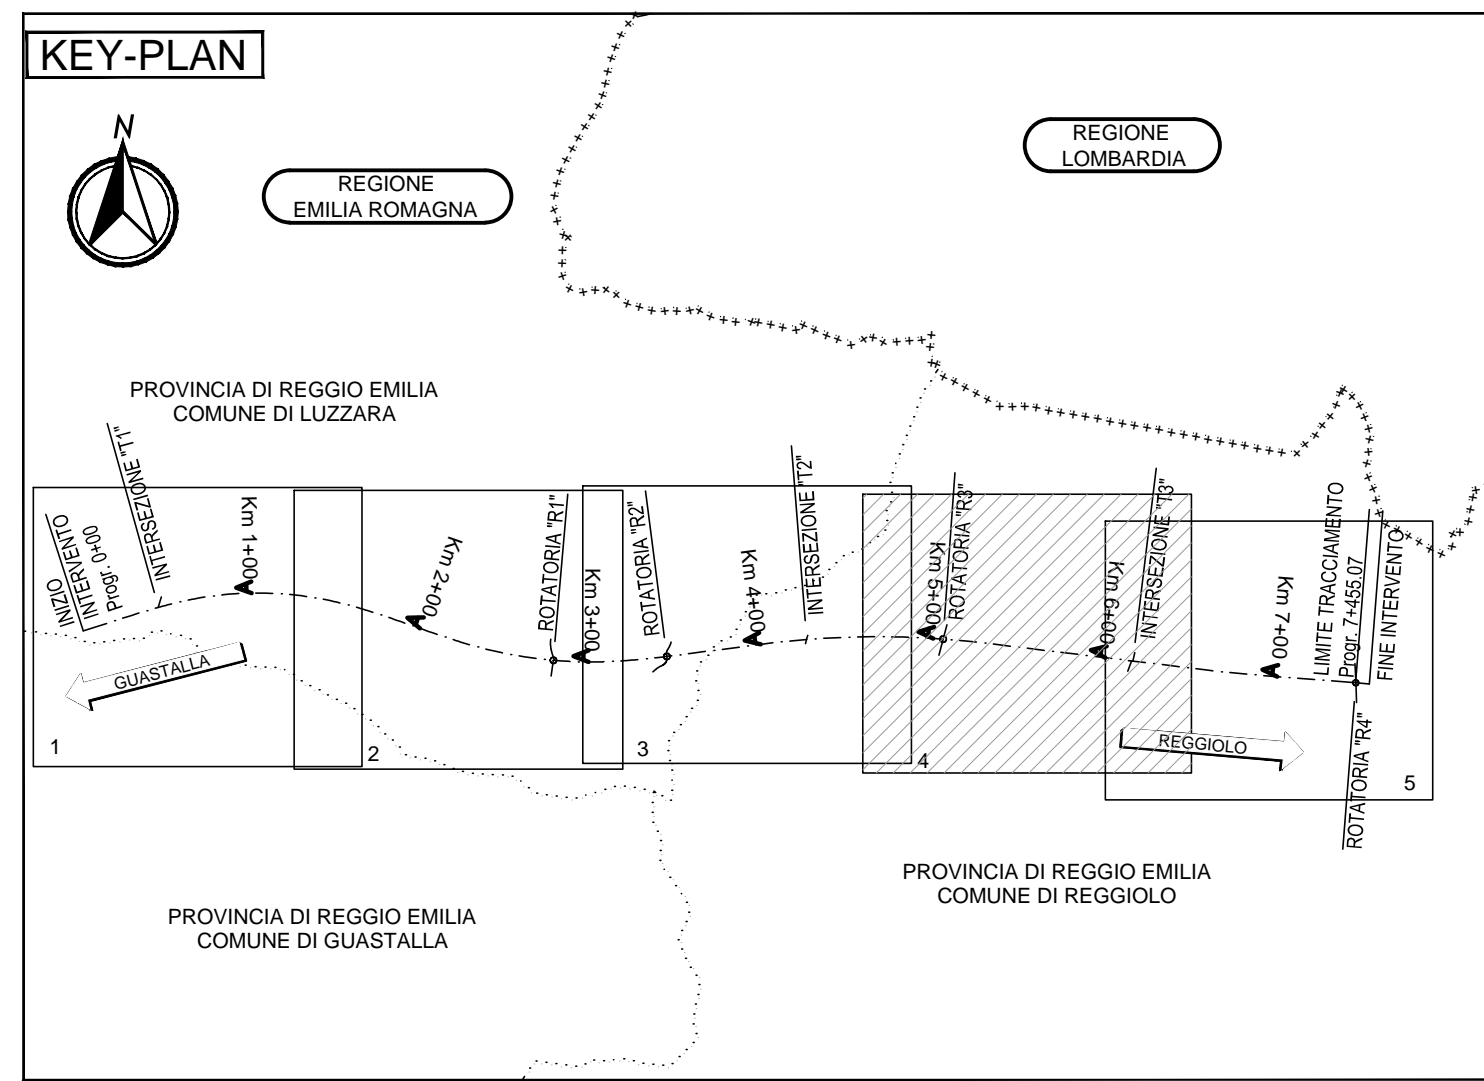

**LEGENDA**

	Strada asfaltata		Rudere
	Strada secondaria, campestre		Edificio di culto
	Sentiero		Trattorio
	Tratturo		Scarpata
	Asse binario		Fosso - impluvio
	Muro		Torrente - Fiume
	Muro di sostegno		Albero
	Recinzione		Simbolo vigneto
	Edificio		Simbolo frutteto
	Edificio industriale		Siepe
	Baracca		Limite di cultura
	Tettoia - Pensilina		Curva di livello Secondaria
	Edificio in costruzione		Curva di livello Direttiva

**ELABORATI DI RIFERIMENTO**

**CARATTERISTICHE DEI MATERIALI**

**NOTE**  
 EQUIDISTANZA TRA LE CURVE DI LIVELLO, METRI 1 (PER LE CURVE A TRATTI METRI 0.5)  
 ALTIMETRIA ESPRESSA IN METRI E RIFERITA AL LIVELLO MEDIO DEL MARE (MAREOGRAFO DI GENOVA)

IL CONCEDENTE: Regione Emilia-Romagna

IL CONCESSIONARIO: ARC AUTOSTRADA REGIONALE CISPADANA

**AUTOSTRADA REGIONALE CISPADANA**  
 DAL CASELLO DI REGGIOLO-ROLO SULLA A22  
 AL CASELLO DI FERRARA SUD SULLA A13  
 CODICE C.U.P. E8180800000009

**PROGETTO DEFINITIVO**

VIABILITA' DI ADDUZIONE AL SISTEMA AUTOSTRADALE D03 (ex 2RE)  
 Cispadana tra la SP n° 2 "Reggio-Gonzaga" e la ex SS n° 62 "della Cisa"  
 PROGETTAZIONE STRADALE

ASSE STRADALE  
 PLANIMETRIE DI STATO DI FATTO  
 PLANIMETRIE DI STATO DI FATTO - TAV 4

IL PROGETTISTA: Alpina s.p.a.  
 Dott. Ing. Marco Bonfanti  
 Ufficio Progettazioni di Milano  
 via S. Pietro 10

RESPONSABILE INTEGRAZIONE PRESTAZIONI SPECIALISTICHE  
 Ing. Emilio Salsi  
 Albo Ing. Reggio Emilia n° 945

IL CONCESSIONARIO  
 Autostrade Regionali  
 Caspades S.p.A.  
 A. MESSICATI  
 Giovanni Pizzetti

Stamp: 17/05/2012 10:58:12

G									
F									
E									
D									
C									
B									
A	17.04.2012	EMISSIONE						geom. GheIma, Ing. Bonfanti, Ing. Salsi	
IDENTIFICAZIONE ELABORATO		DESCRIZIONE		REDATTORE		CONTROLLATO		APPROVAZIONE	
NUM. PROZ.	FILE	LEVO	OGGETTO	CODICE STRAD. REG.	DATA STRAD.	DATA STRAD.	DATA STRAD.	DATA STRAD.	DATA STRAD.
001	001	001	001	001	001	001	001	001	001
MAGGIO 2012									SCALE 1:2000