


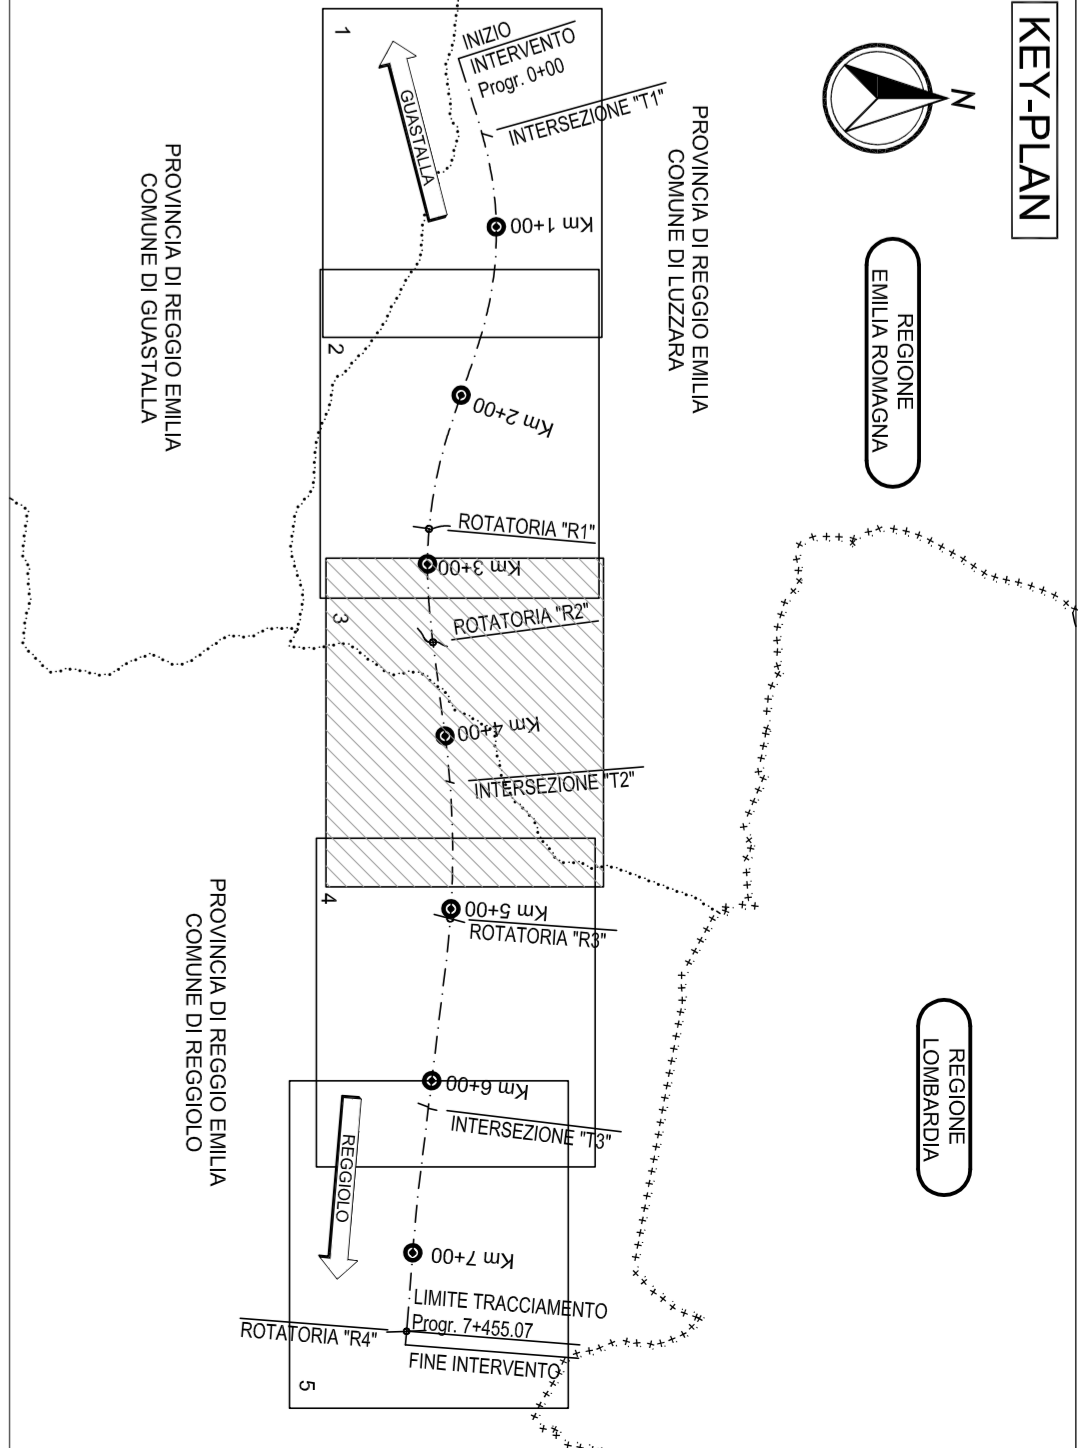

COMUNE: LUZZARA
 PROVINCIA: REGGIO EMILIA

COMUNE: REGGIOLO
 PROVINCIA: REGGIO EMILIA



LEGENDA
 DEMOLIZIONE PACCHETTO STRADALE ESISTENTE sp. 50 cm

ELABORATI DI RIFERIMENTO

CARATTERISTICHE DEI MATERIALI

NOTE

REGIONE Emilia-Romagna

IL CONCESSIONARIO
ARC
 A.S.P. REGIONALE
 CISPADANA

IL PROGETTISTA
APINA s.p.a.
 RESPONSABILE INTERAGENZIALE
 PRESSIONE OPERAZIONE
 ANSA s.p.a. - Via Spallanzani, n. 413
 41012 REGGIOLO (RE)

PROGETTO DEFINITIVO

VIASTRADA REGIONALE CISPADANA DAL CASELLO DI REGGIOLO-ROLO SULLA A22 AL CASELLO DI FERRARA SUD SULLA A13

VIABILITA' DI ADDIZIONE AL SISTEMA AUTOSTRADALE D03 (ex 281) Casalpiana tra lo SP n. 2 "Reggio-Genova" e lo ex SS n. 62 "della Cisa"

PROGETTAZIONE STRADALE
 CODICE C.U.P. E81B000000099

PLANNIMETRI DI PROGETTO
 PLANNIMETRI DI PROGETTO - TAV.3

ASSET STRADALE

DEFINIZIONE ELABORATO: 08/05/2012
 DATA: 17/04/2012
 EMISSIONE: 08/05/2012
 DATA: 17/04/2012
 AUTORE: []
 VERIFICATO: []
 APPROVATO: []
 DATA: 17/04/2012
 AUTORE: []
 VERIFICATO: []
 APPROVATO: []

SCALE: 1:2000