


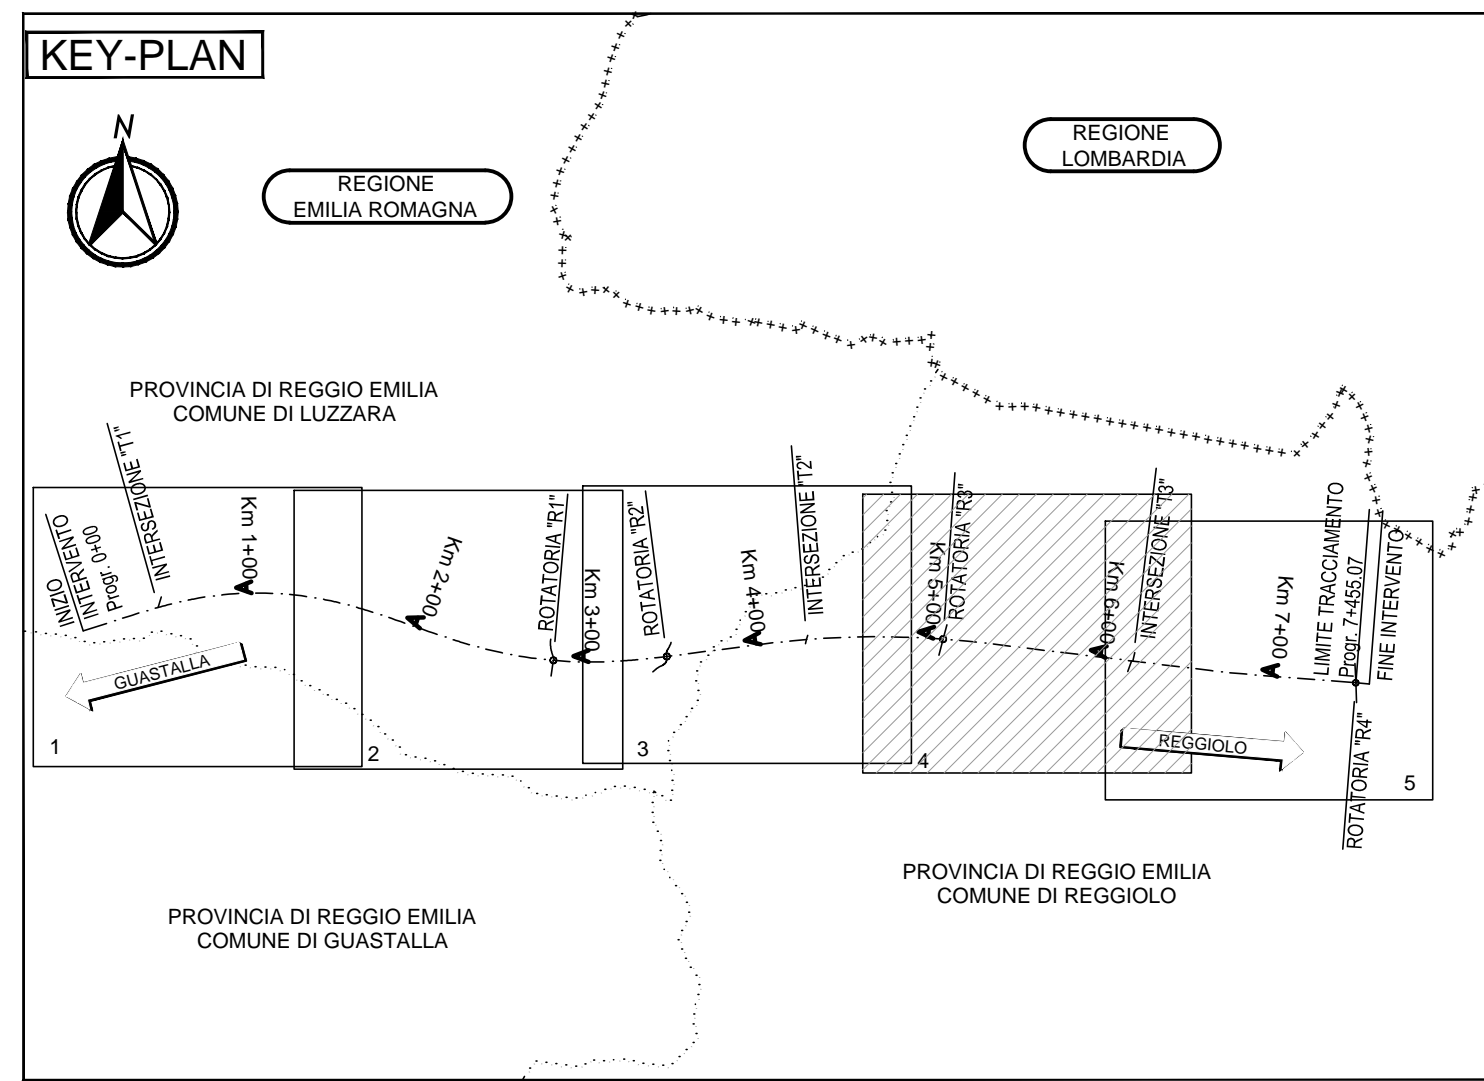

COMUNE: REGGIOLO
 PROVINCIA: REGGIO EMILIA



LEGENDA

DEMOLIZIONE PACCHETTO STRADALE ESISTENTE sp. 50 cm

ELABORATI DI RIFERIMENTO

CARATTERISTICHE DEI MATERIALI

NOTE

IL CONCESSIONARIO
 Regione Emilia-Romagna

IL CONCESSIONARIO
 ARC
 AUTOSTRADA REGIONALE CISPADANA


**AUTOSTRADA REGIONALE CISPADANA
 DAL CASELLO DI REGGIOLO-ROLO SULLA A22
 AL CASELLO DI FERRARA SUD SULLA A13**

CODICE C.U.P. E8180800060009

PROGETTO DEFINITIVO

VIABILITA' DI ADDUZIONE AL SISTEMA AUTOSTRADALE D03 (ex 2RE)
 Cispadana tra la SP n° 2 "Reggio-Gonzaga" e la ex SS n° 62 "della Cisa"

ASSE STRADALE
 PLANIMETRIE DI PROGETTO
 PLANIMETRIA DI PROGETTO - TAV.4

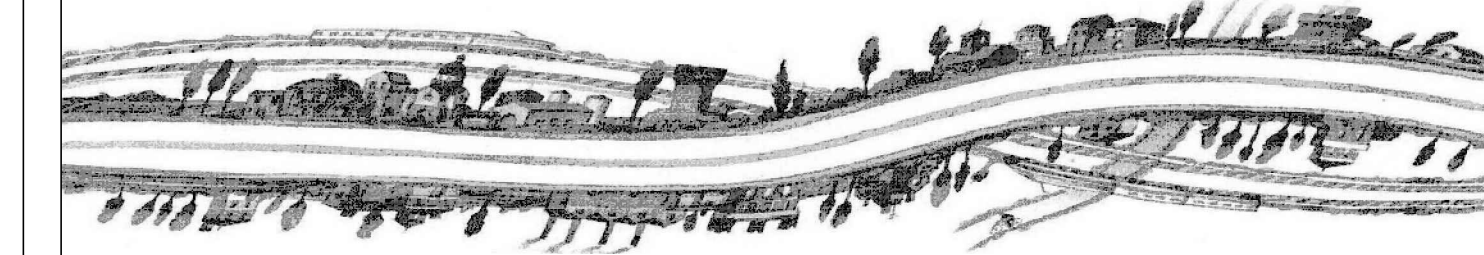

IL PROGETTISTA
 Alpina
 Dott. Ing. Marco Bonfanti
 Officio Ingegneria di Milano
 n° 42884

RESPONSABILE INTEGRAZIONE PRESTAZIONI SPECIALISTICHE
 Ing. Emilio Salsi
 Albo Ing. Reggio Emilia n° 945

IL CONCESSIONARIO
 Autostrada Regionale Cispadana S.p.A.
 A.M.E.C.E. - Gruppo Ferrovie dello Stato
 Ing. M. C.

G									
F									
E									
D									
C									
B									
A	17.04.2012	EMISSIONE						geom. Ghe. Ing. Bonfanti Ing. Salsi	
IDENTIFICAZIONE ELABORATO		DESCRIZIONE		REDATTORE		CONTROLLATO		APPROVAZIONE	
N. PROZ.	FILE	LEVO	GRUPPO	COCCO STRA. REG.	DATA STRA. REG.	MEMO	SP. S. S. S. S. S.	PRODOTTORE	DATA
01	01	01	01	01	01	01	01	01	17.04.2012
									SCALE 1:2000