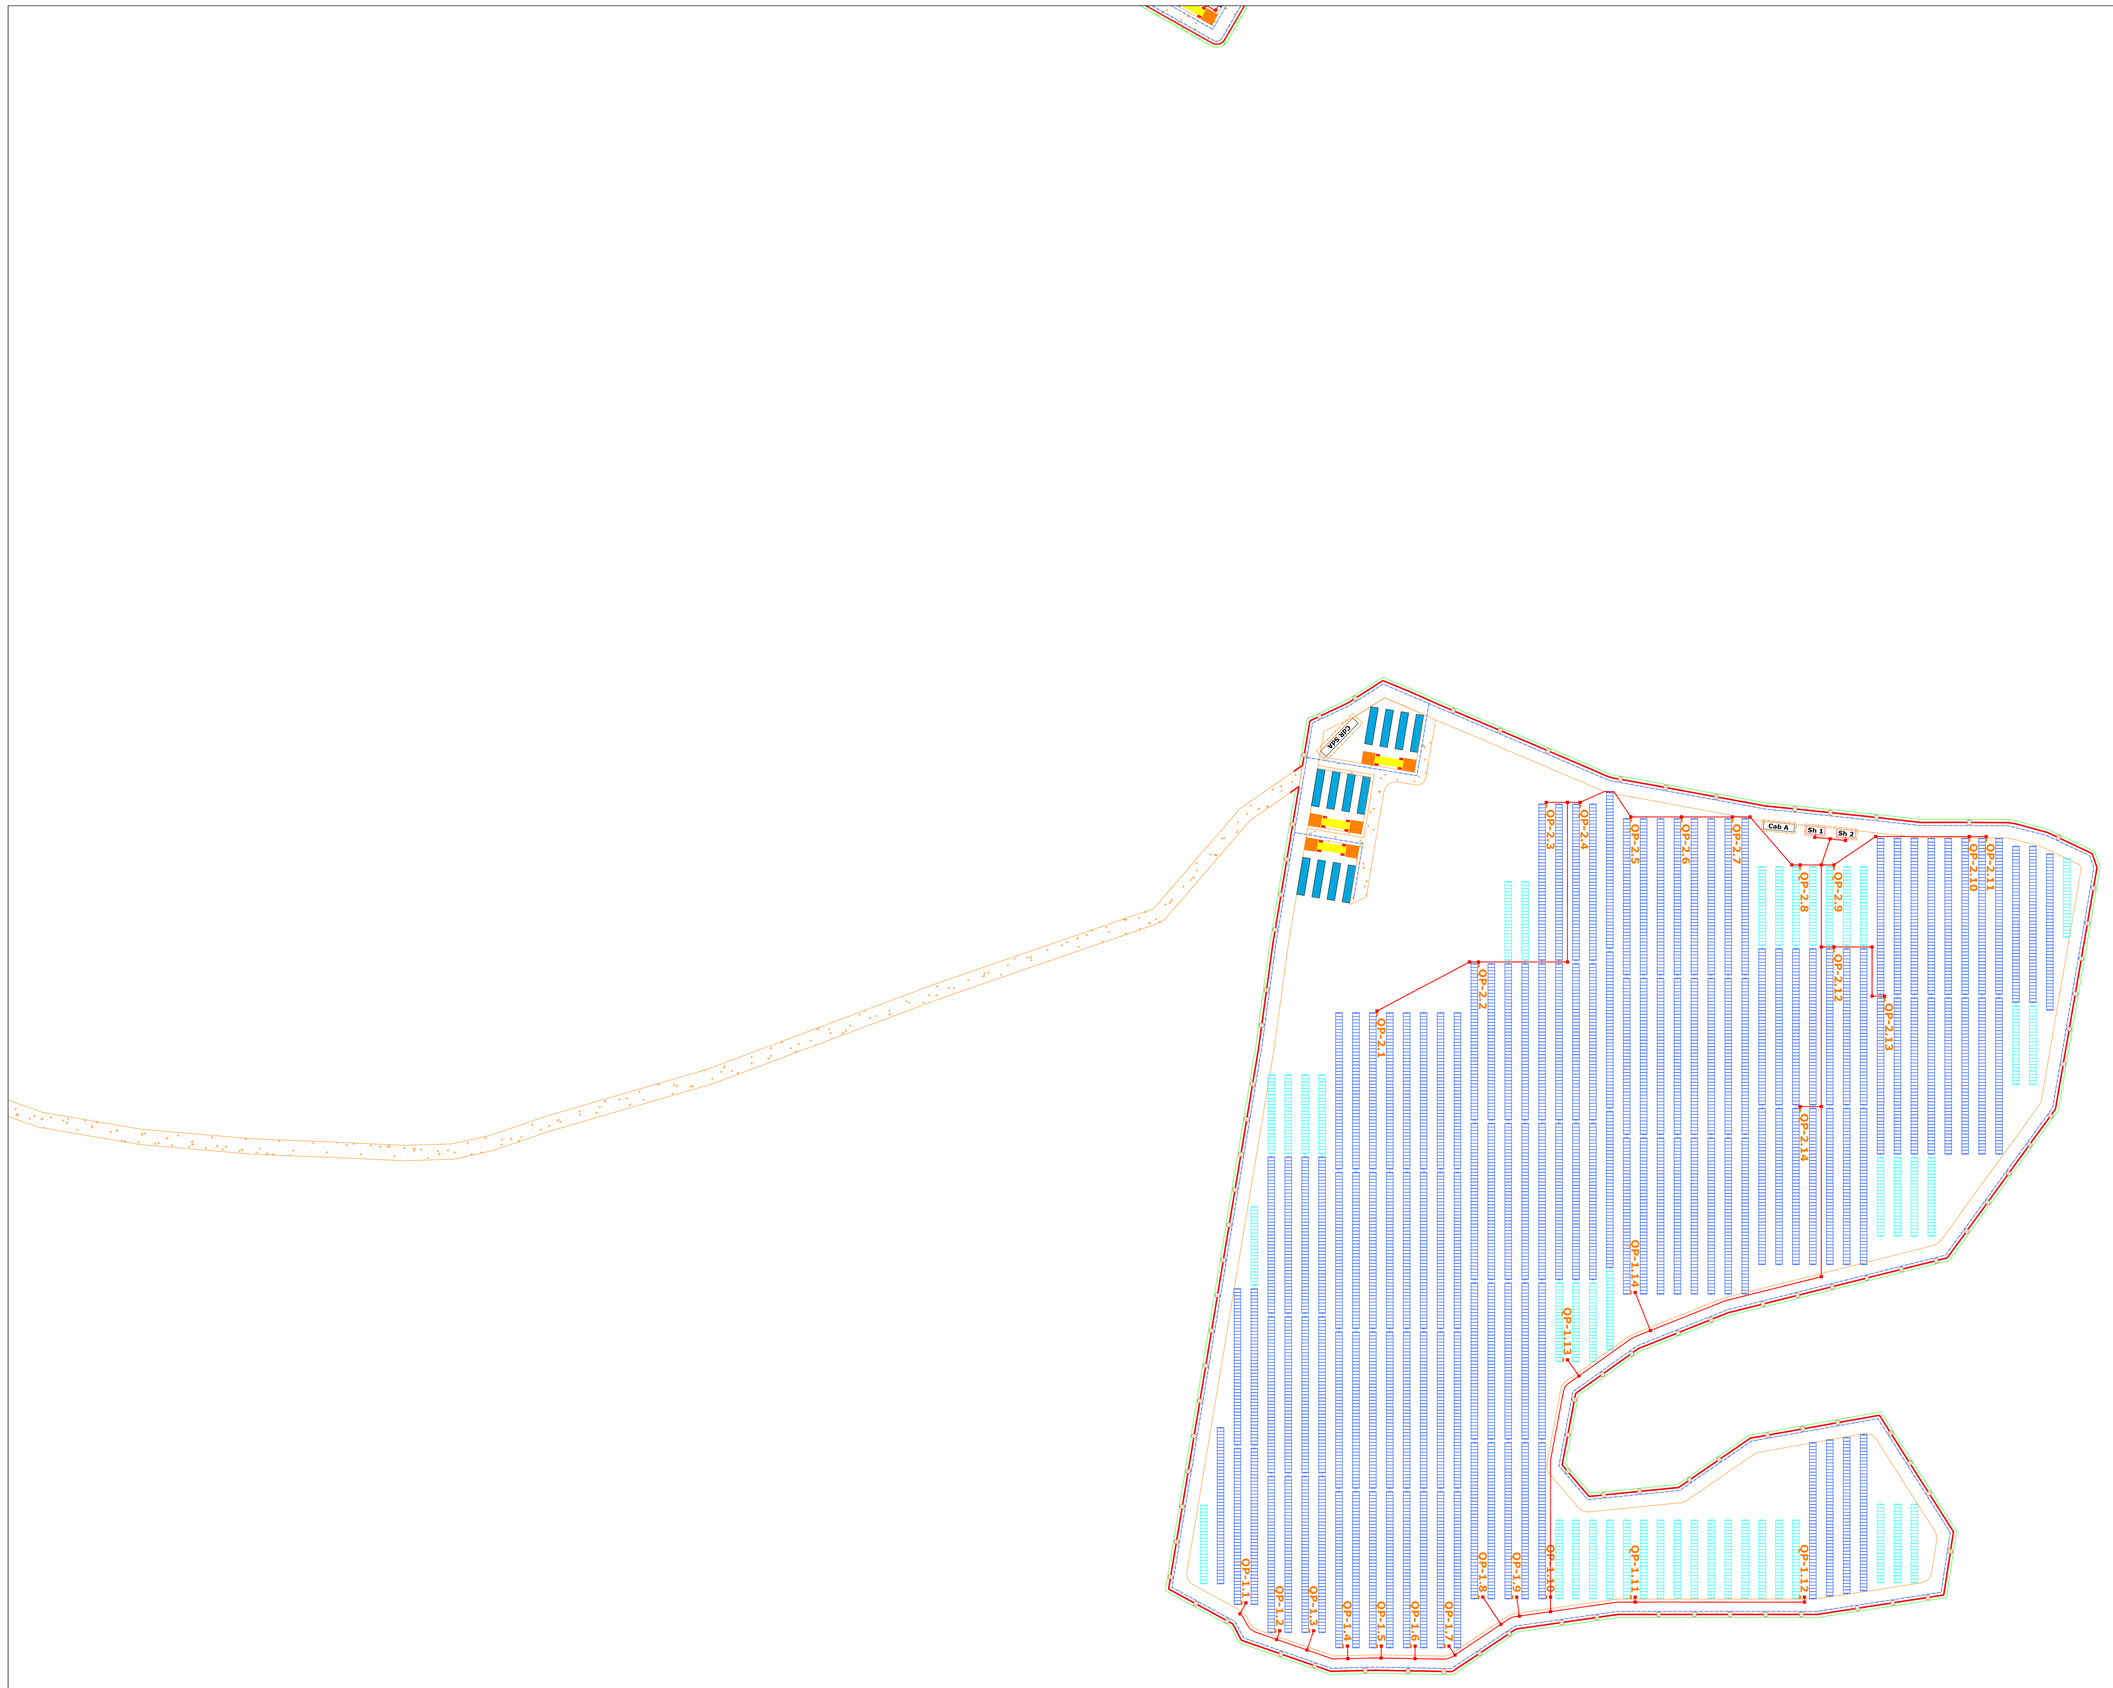

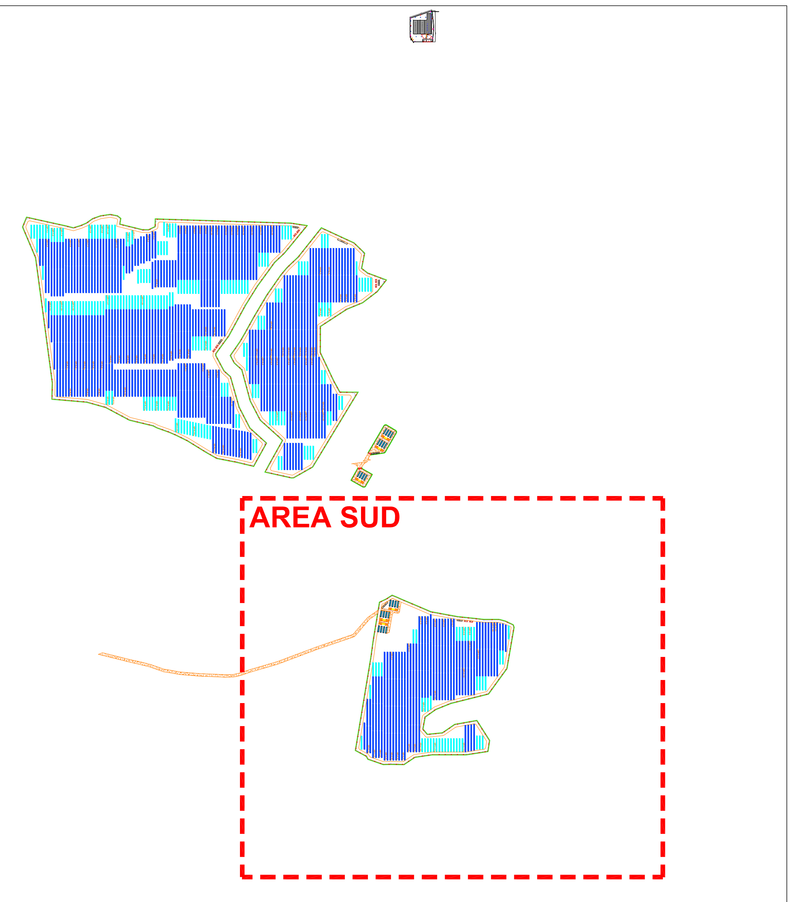

LEGENDA

- Linea di Media tensione
- Recinzione
- Tracker 48 moduli
- Tracker 24 moduli
- Rete di terra e Quadri di parallelo stringa
- Rete di terra Anello perimetrale

IMPIANTO DI PRODUZIONE DI ENERGIA DA FONTE SOLARE FOTOVOLTAICA CON ACCUMULO E OPERE DI NATURALIZZAZIONE DELL'AREA FINALIZZATE ALLA CONSERVAZIONE FAUNISTICA E ALL'AUMENTO DELLA BIODIVERSITA' DENOMINATO "CODRONGIANOS"

REGIONE SARDEGNA
PROVINCIA di SASSARI
COMUNE di CODRONGIANOS

PROGETTO DEFINITIVO

Tav.: 21b

Titolo: Rete di terra parco fotovoltaico Area sud

Scala:	Formato Stampa:	Codice Identificatore Elaborato
1:1000	A1	E21_ElaboratoGrafico_21b

Progettazione:
DOTT. ING. Fabio CALCARELLA
Via Bartolomeo Ravenna, 14 • 73100 Lecce
Tel. 0832.1836478
Mail: calcarella@gmail.com - fabiocalcarella@ingpec.eu
P. IVA 04432020750

Committente:
Whysol-E Sviluppo S.r.l.
Via Meravigli, 3 - 20123 - MILANO
Tel. 02.36503660 - Fax 02.36503660
info@whysol-e.it - whysol-e@pec.it - www.whysol-e.it
P. IVA 10802360968

ORDINE INGEGNERI DELLA PROVINCIA DI LECCE N° 1874

Firmato digitalmente da: Luca Fiaccadori
Data: 04/02/2022 10:05:04

Data	Motivo della revisione:	Redatto:	Controllato:	Approvato:
Dicembre 2020	Prima emissione	STC	FC	WHYSOL-E Sviluppo s.r.l.

Firmato digitalmente da: CALCARELLA FABIO
C: IT