
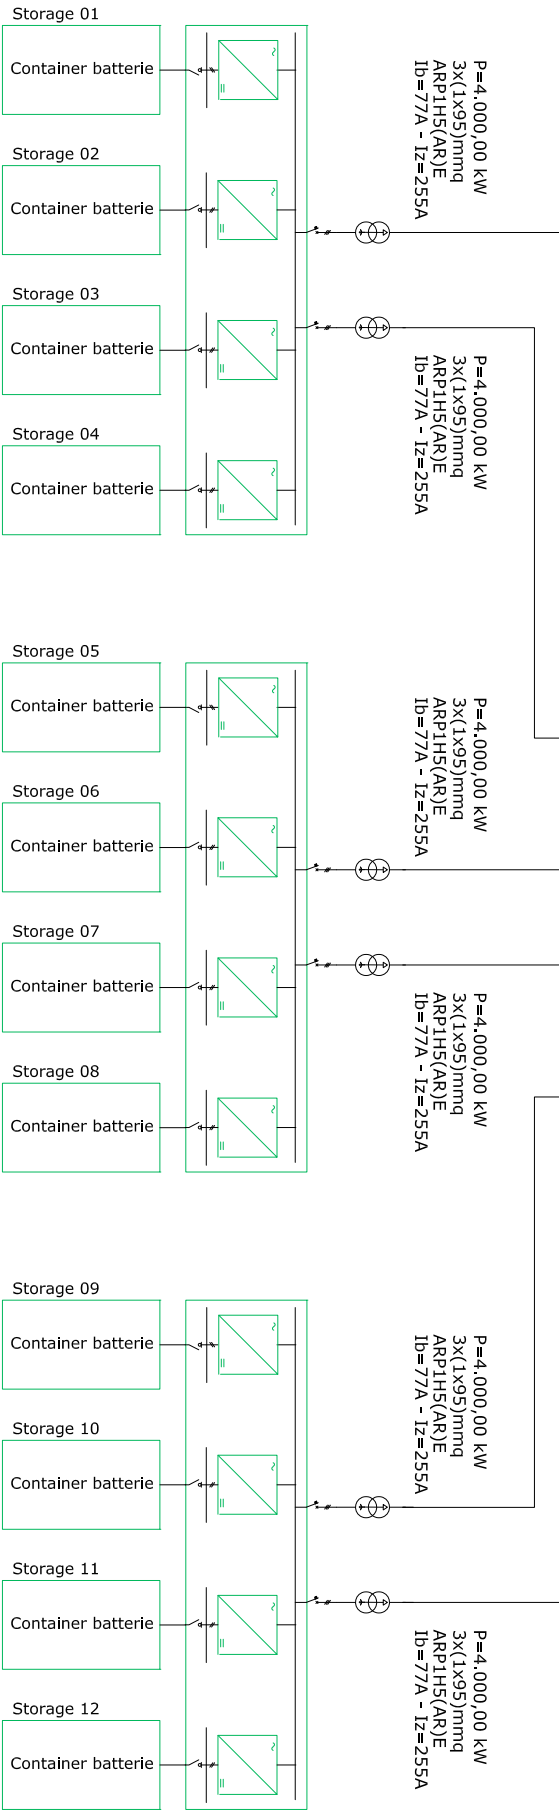
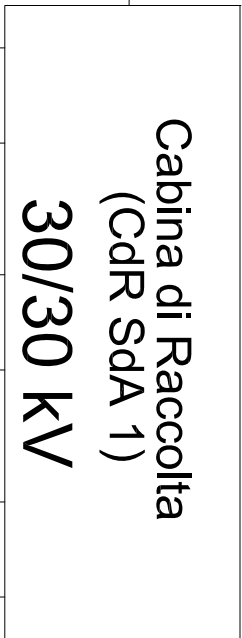
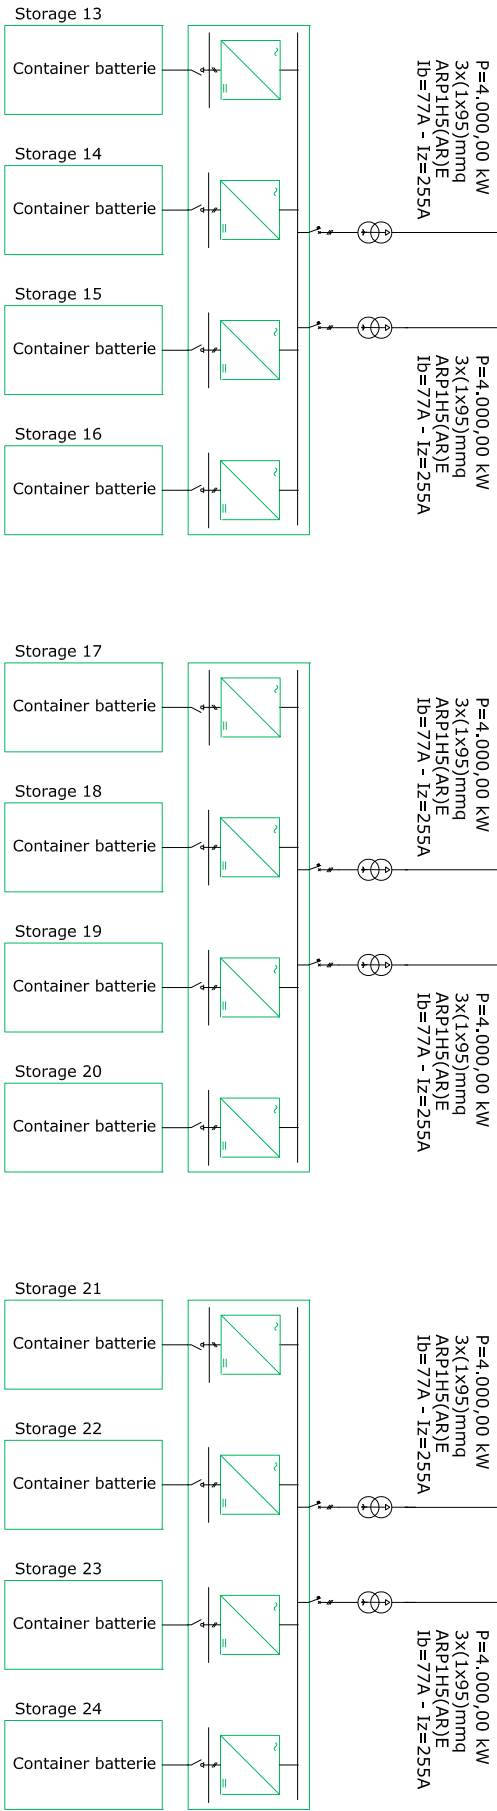
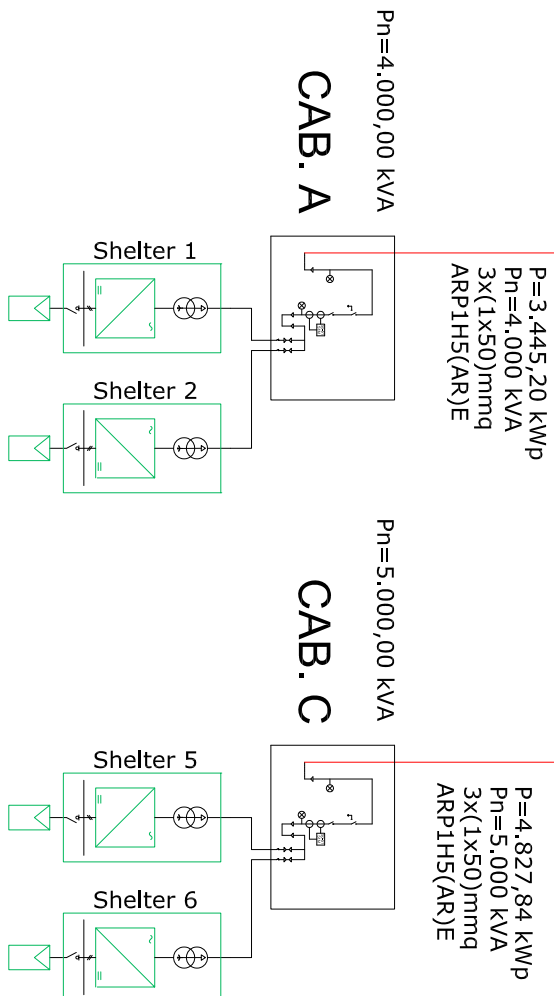
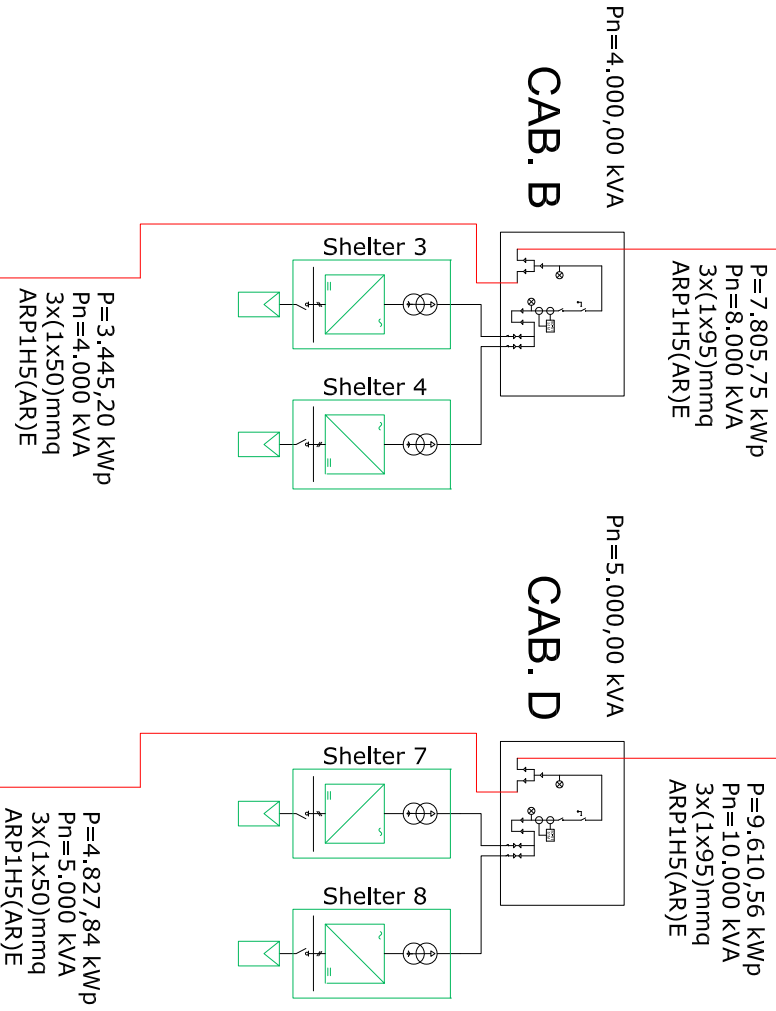


SSE Utente

SE Terna
"Codrongianos"

3x(1x630)mmq
ARP1H5(AR)E
Ib=471,31 A - Iz=725A

3x(1x630)mmq
ARP1H5(AR)E
Ib=471,31 A - Iz=725A

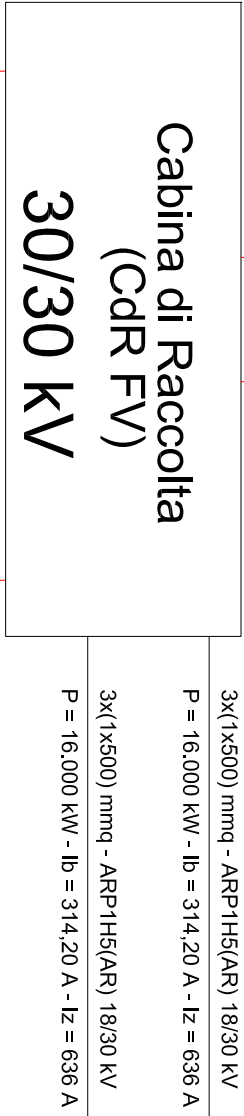

IMPIANTO DI PRODUZIONE DI ENERGIA DA
FONTE SOLARE FOTOVOLTAICA CON ACCUMULO E OPERE DI
NATURALIZZAZIONE DELL'AREA FINALIZZATE ALLA
CONSERVAZIONE FAUNISTICA E ALL'AUMENTO DELLA
BIODIVERSITA' DENOMINATO "CODRONGIANOS"

REGIONE SARDEGNA
PROVINCIA di SASSARI
COMUNE di CODRONGIANOS

PROGETTO DEFINITIVO

Tav.: Titolo:

26
Schema a blocchi rete MT Parco
fotovoltaico

Scala:	Formato Stampa:	Codice Identificatore Elaborato
n.a.	A2	E26_ElaboratoGrafico_26

Progettazione: DOTT. ING. Fabio CALCARELLA
Via Bernardino Rezzina, 14 - 73100 Lecce
tel. 0832/220000 - fax 0832/220001
info@calcarella.it - web@calcarella.it
P. IVA 04433020759

Committee: WhySolE Sviluppo S.r.l.
Via Martelli, 3 - 20123 - MILANO
tel. 02/76000000 - fax 02/76000001
info@whysol.it - web@whysol.it
P. IVA 10692360968

Data	Motivo della revisione:	Redatto:	Controllato:	Approvato:
Dicembre 2020	Prima emissione	STC	FC	WHYSOL-E Sviluppo s.r.l.