

IL CONCEDENTE

IL CONCESSIONARIO



AUTOSTRADA REGIONALE CISPADANA DAL CASELLO DI REGGIOLO-ROLO SULLA A22 AL CASELLO DI FERRARA SUD SULLA A13

CODICE C.U.P. E81B08000060009


PROGETTO DEFINITIVO

VIABILITA' DI ADDUZIONE AL SISTEMA AUTOSTRADALE D03 (ex 2RE)
Cispadana tra la SP n° 2 "Reggiolo-Gonzaga" e la ex SS n° 62 "della Cisa"
PROGETTAZIONE STRADALE

ASSE STRADALE

SEZIONI TRASVERSALI

SEZIONI TRASVERSALI - ALBUM 2

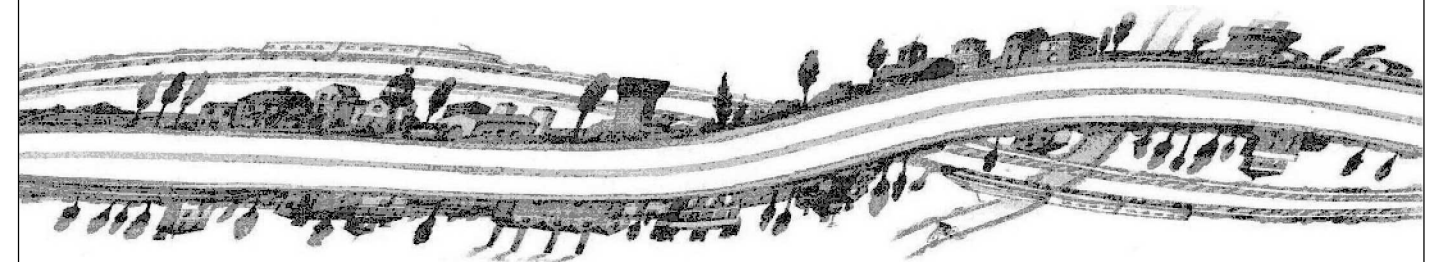

IL PROGETTISTA

Alpina s.p.a.
Dott. Ing. Marco Bonfanti
Ordine Ingegneri di Milano
n. A/23384

RESPONSABILE INTEGRAZIONE
PRESTAZIONI SPECIALISTICHE

Ing. Emilio Salsi
Albo Ing. Reggio Emilia n° 945



IL CONCESSIONARIO

Autostrada Regionale
Cispadana S.p.A.
IL PRESIDENTE
Graziano Pettuzzi

Graziano Pettuzzi

G					
F					
E					
D					
C					
B					
A	17.04.2012	EMISSIONE	ing. Gardani	ing. Bonfanti	ing. Salsi
REV.	DATA	DESCRIZIONE	REDAZIONE	CONTROLLO	APPROVAZIONE

IDENTIFICAZIONE ELABORATO

NUM. PROGR.	FASE	LOTTO	GRUPPO	CODICE OPERA WBS	TRATTO OPERA	AMBITO	TIPO ELABORATO	PROGRESSIVO	REV.
5090	PD	0	D03	DCS03	0	SD	SZ	02	A


DATA: MAGGIO 2012


SCALA: 1:250


VIABILITA' DI ADDUZIONE D03 (ex 2RE)


SEZIONI TRASVERSALI


ASSE R1

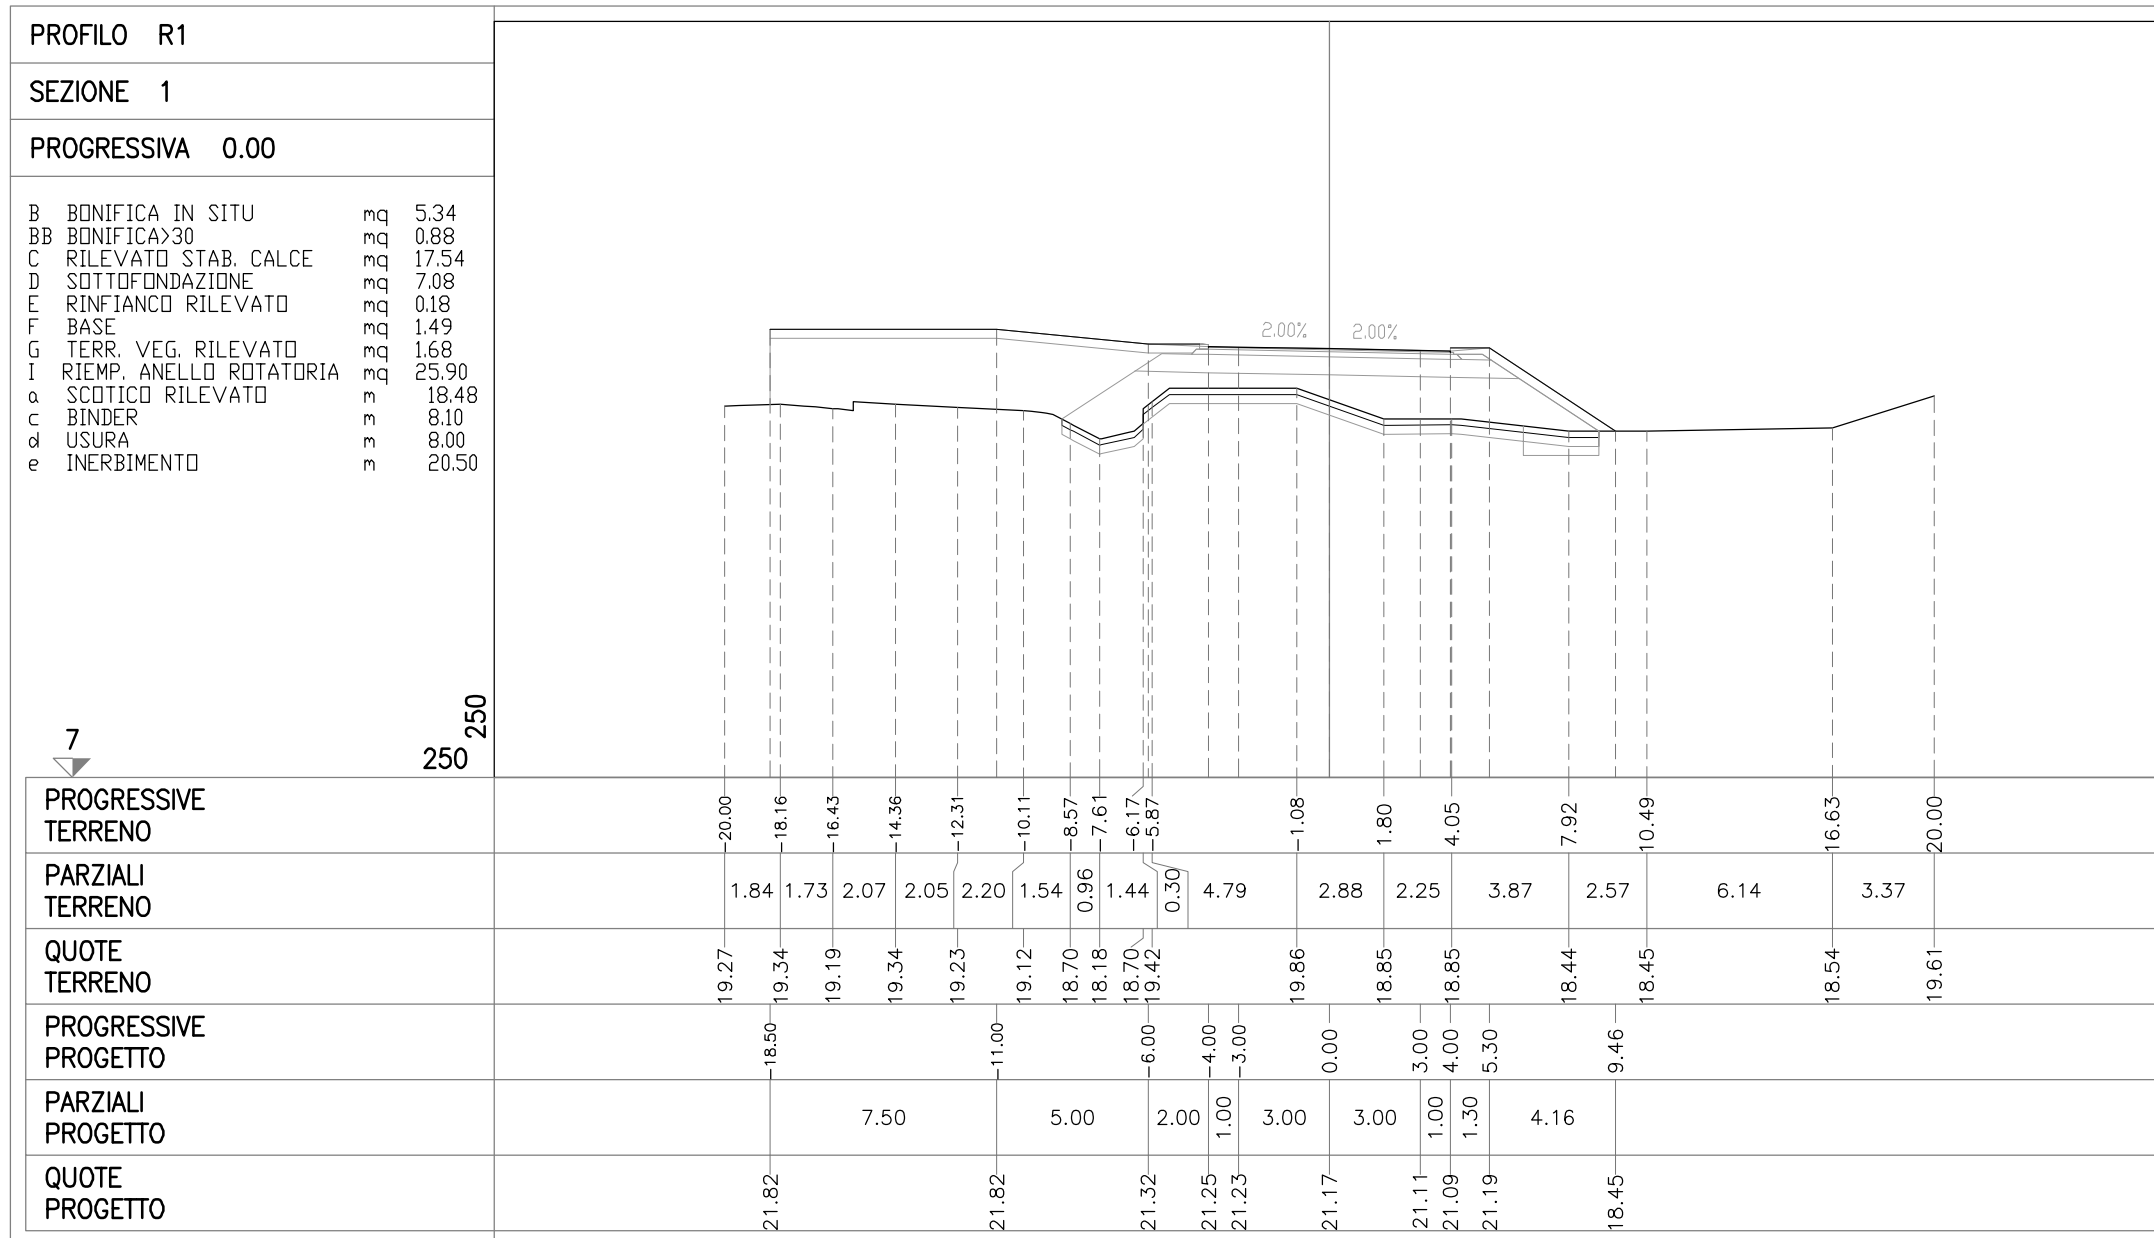

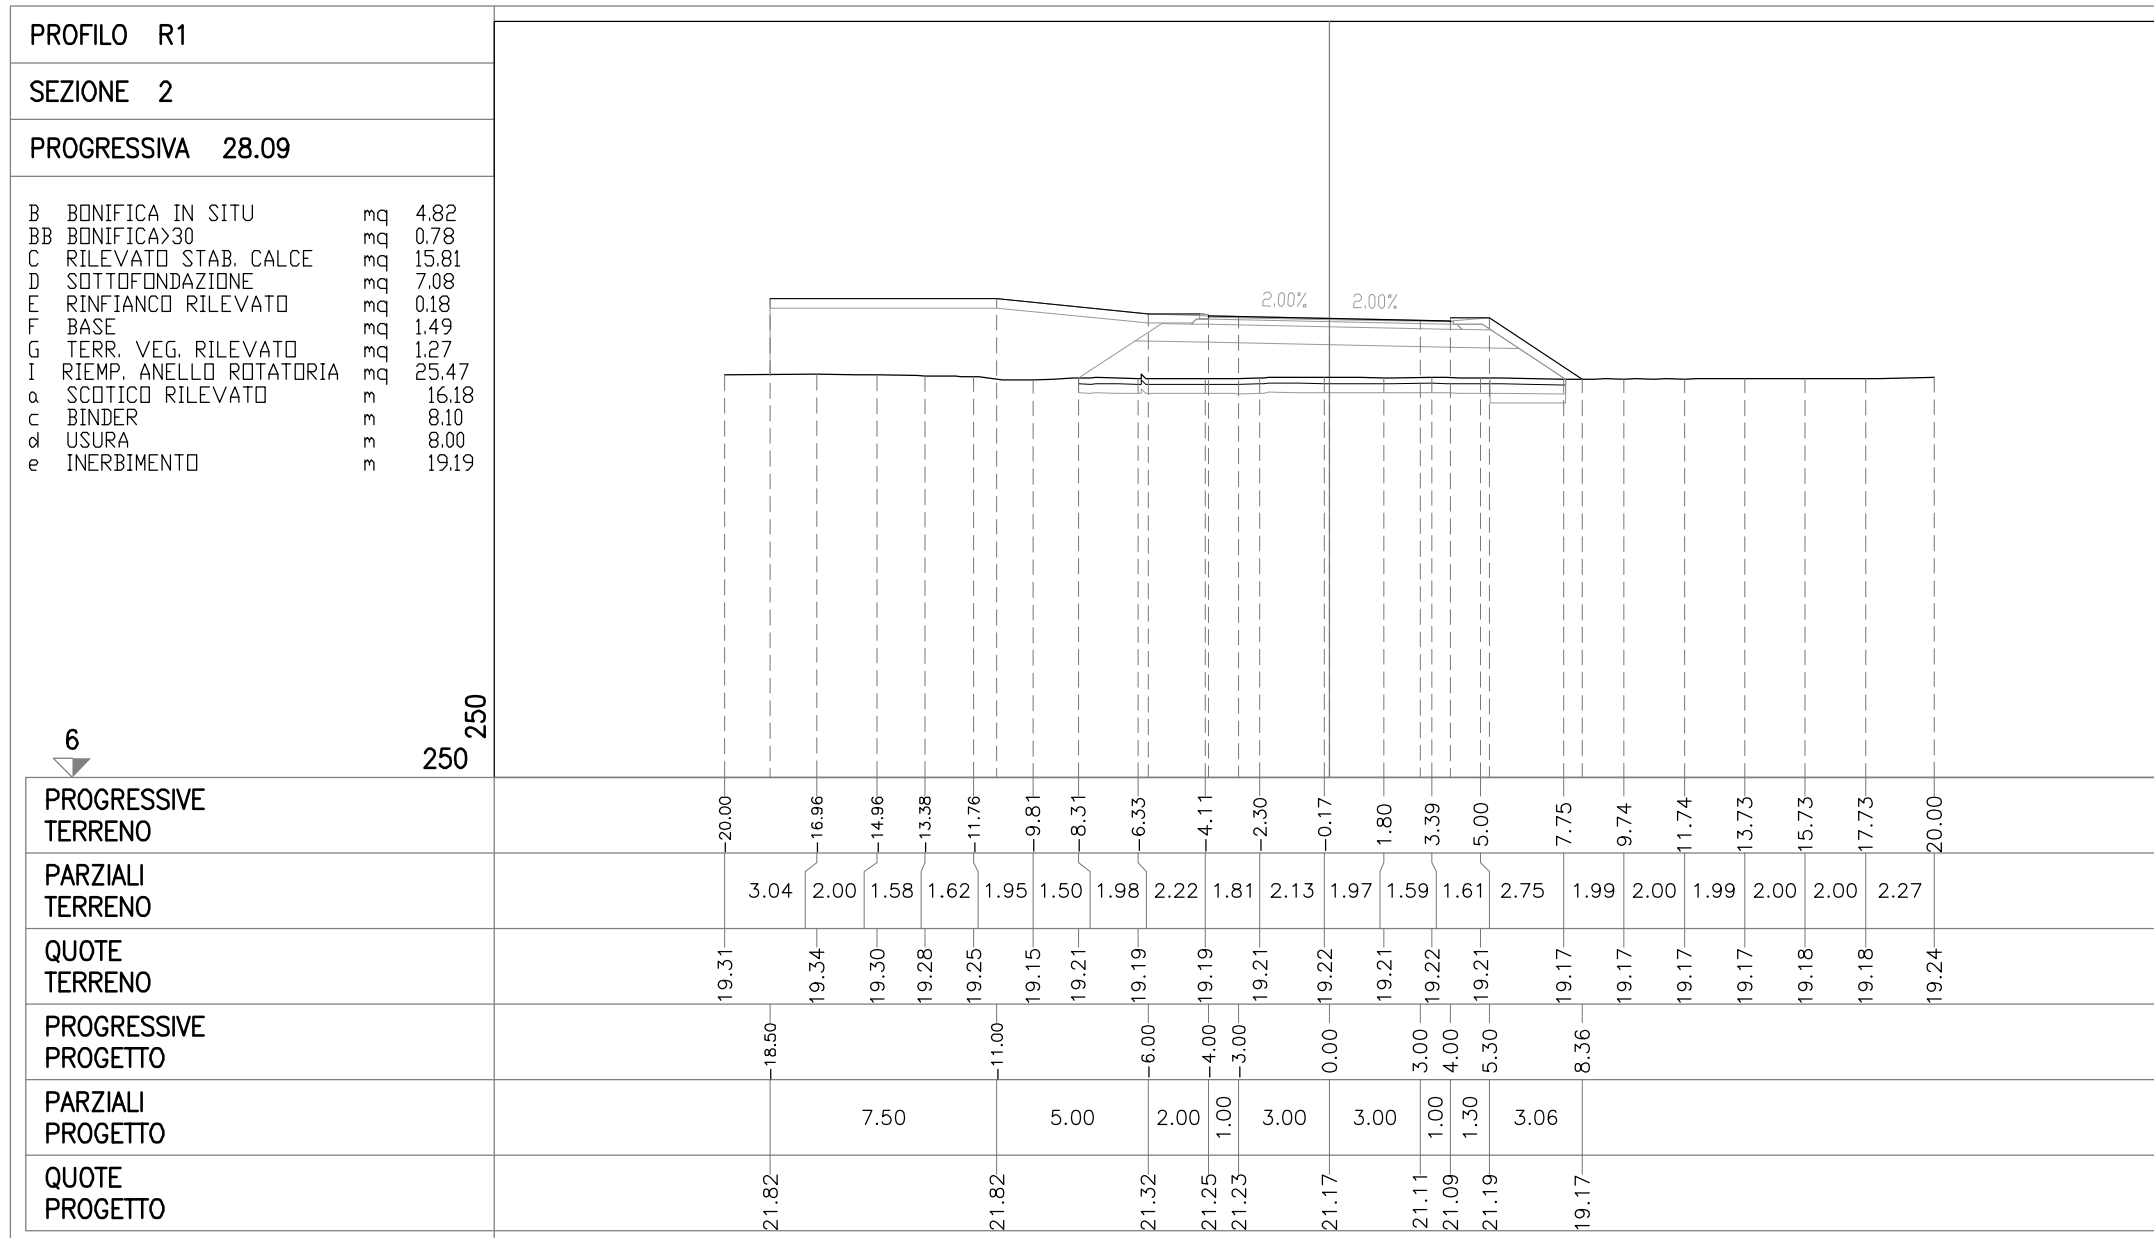

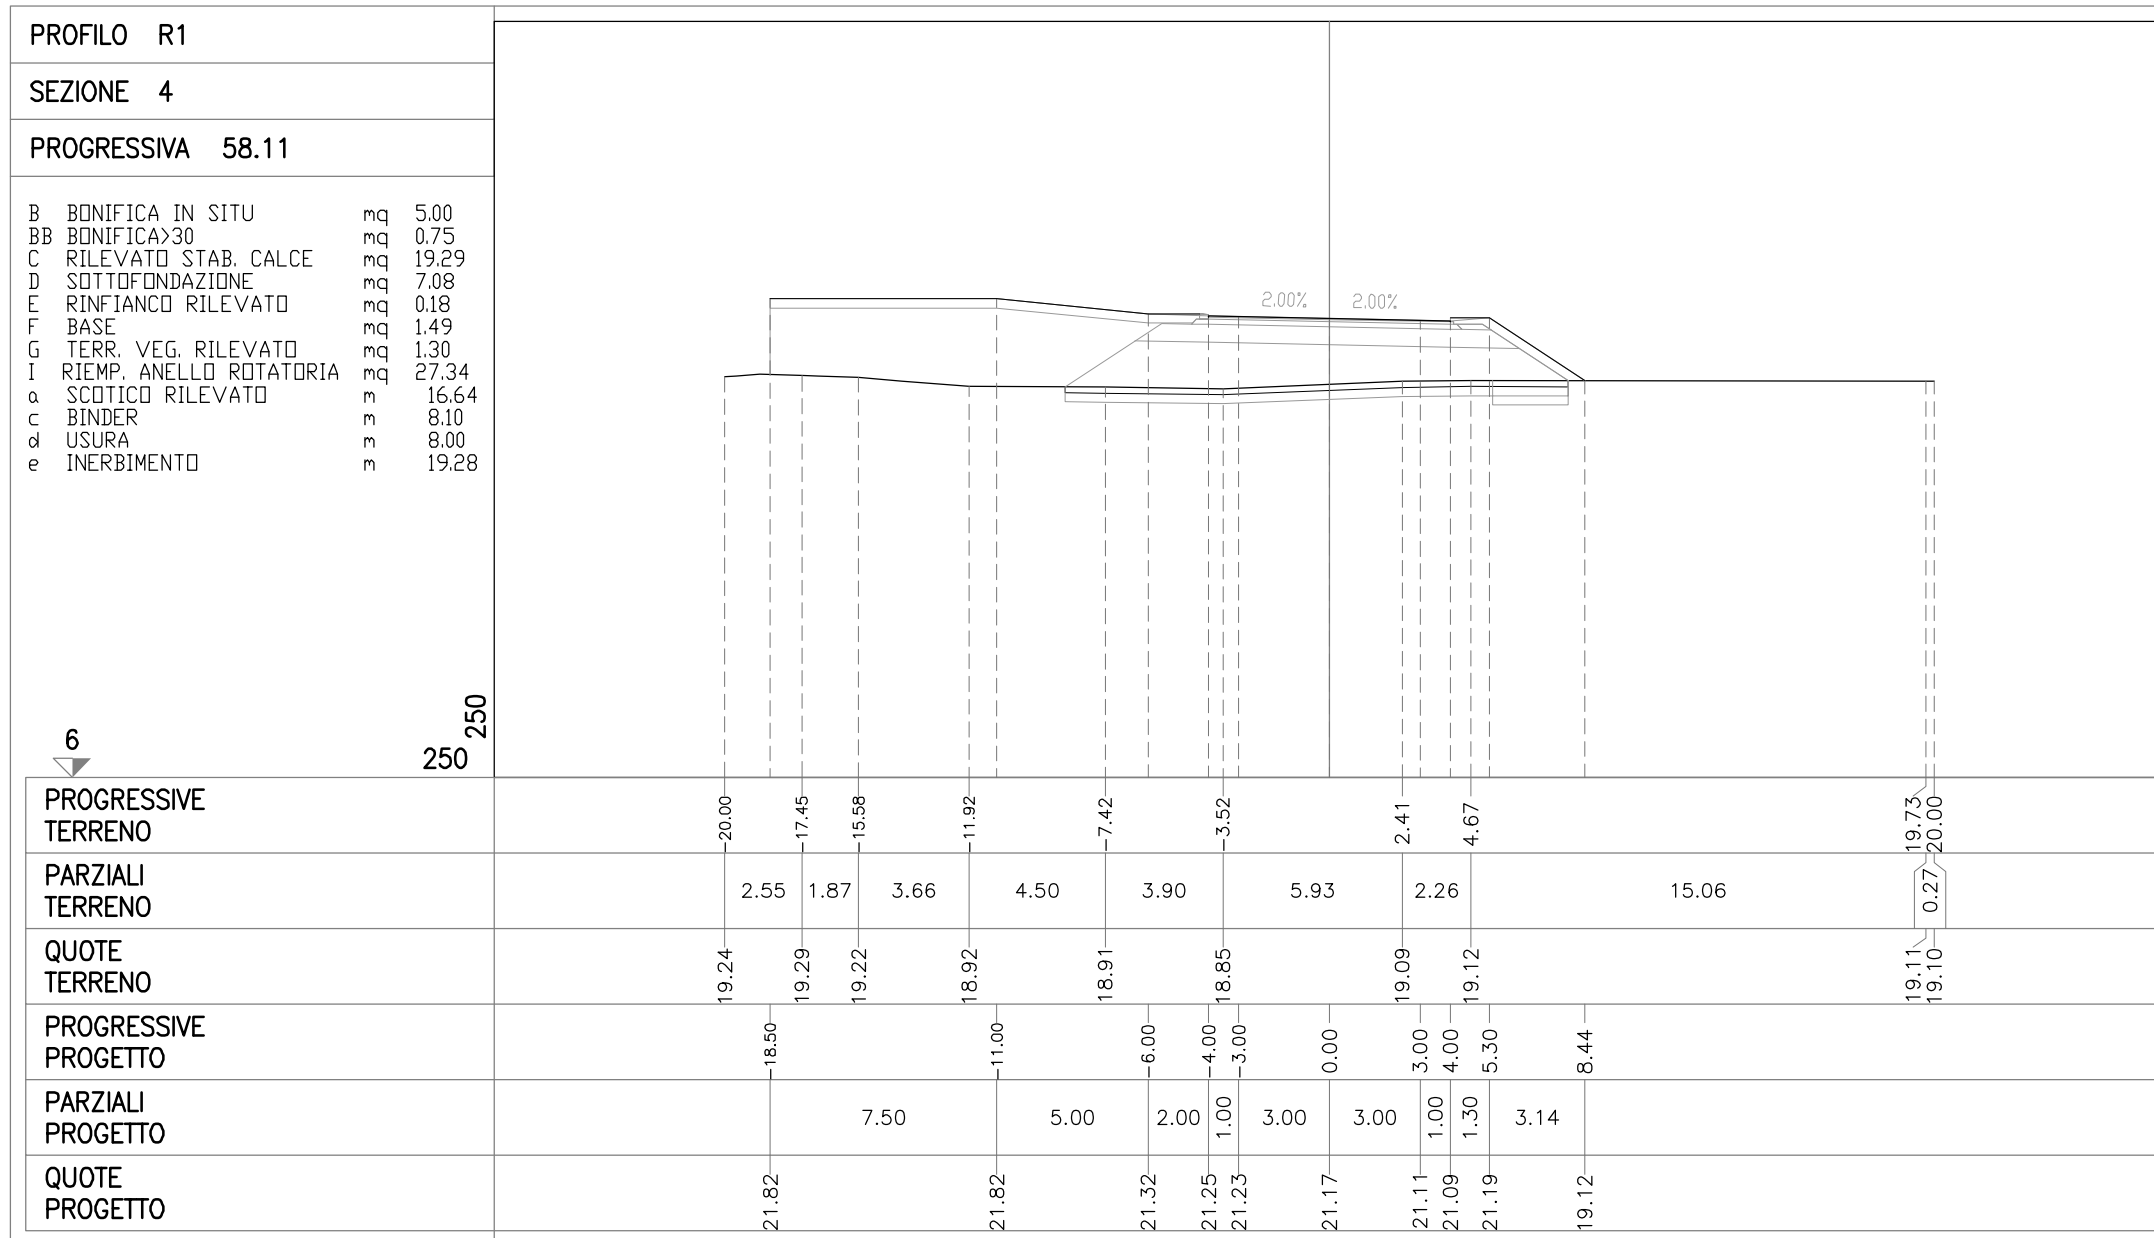

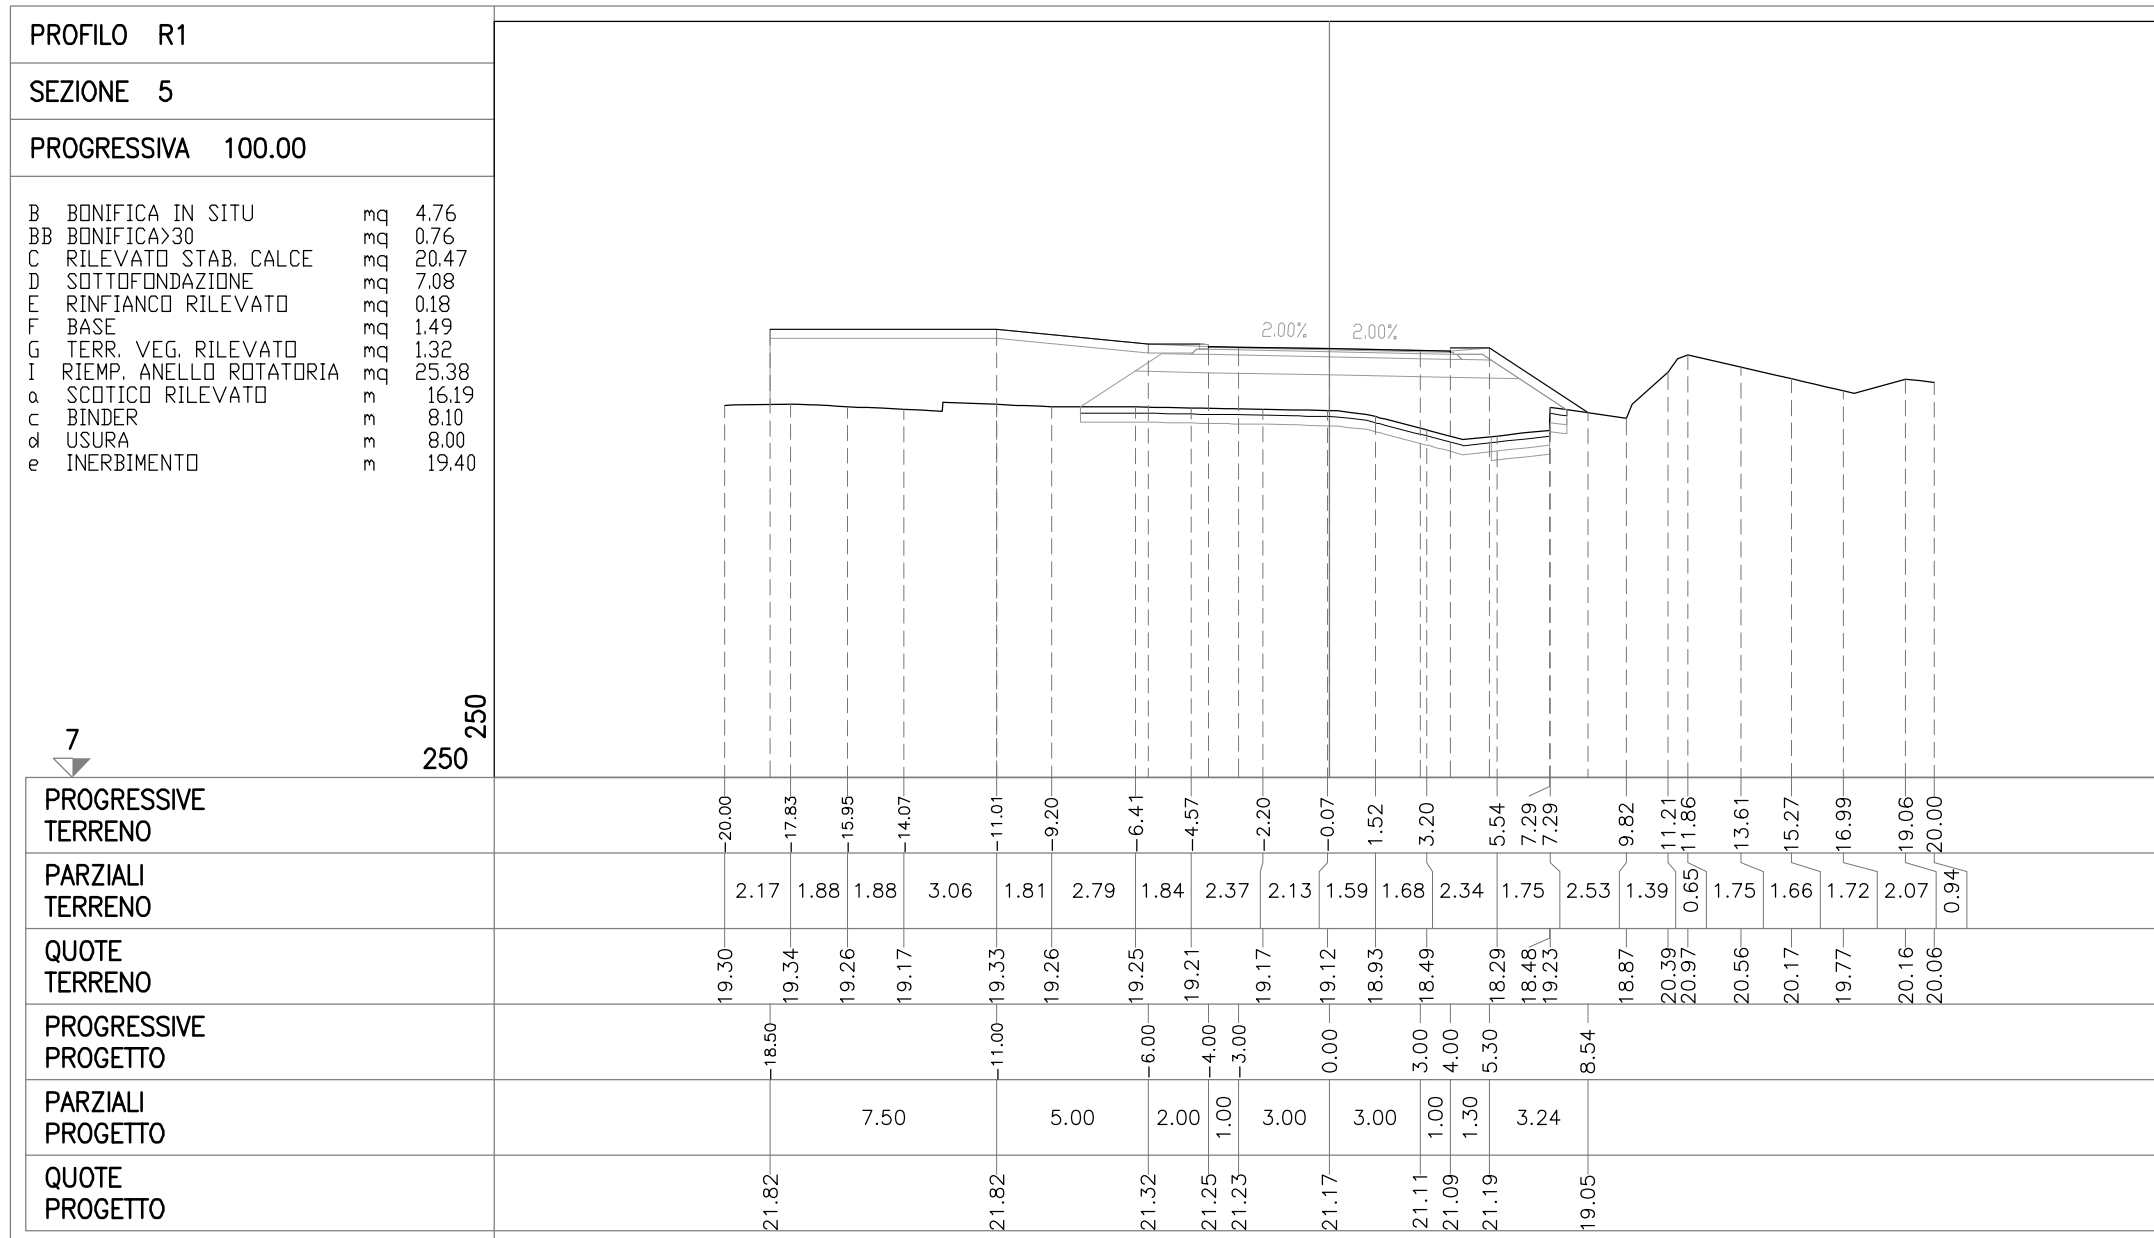


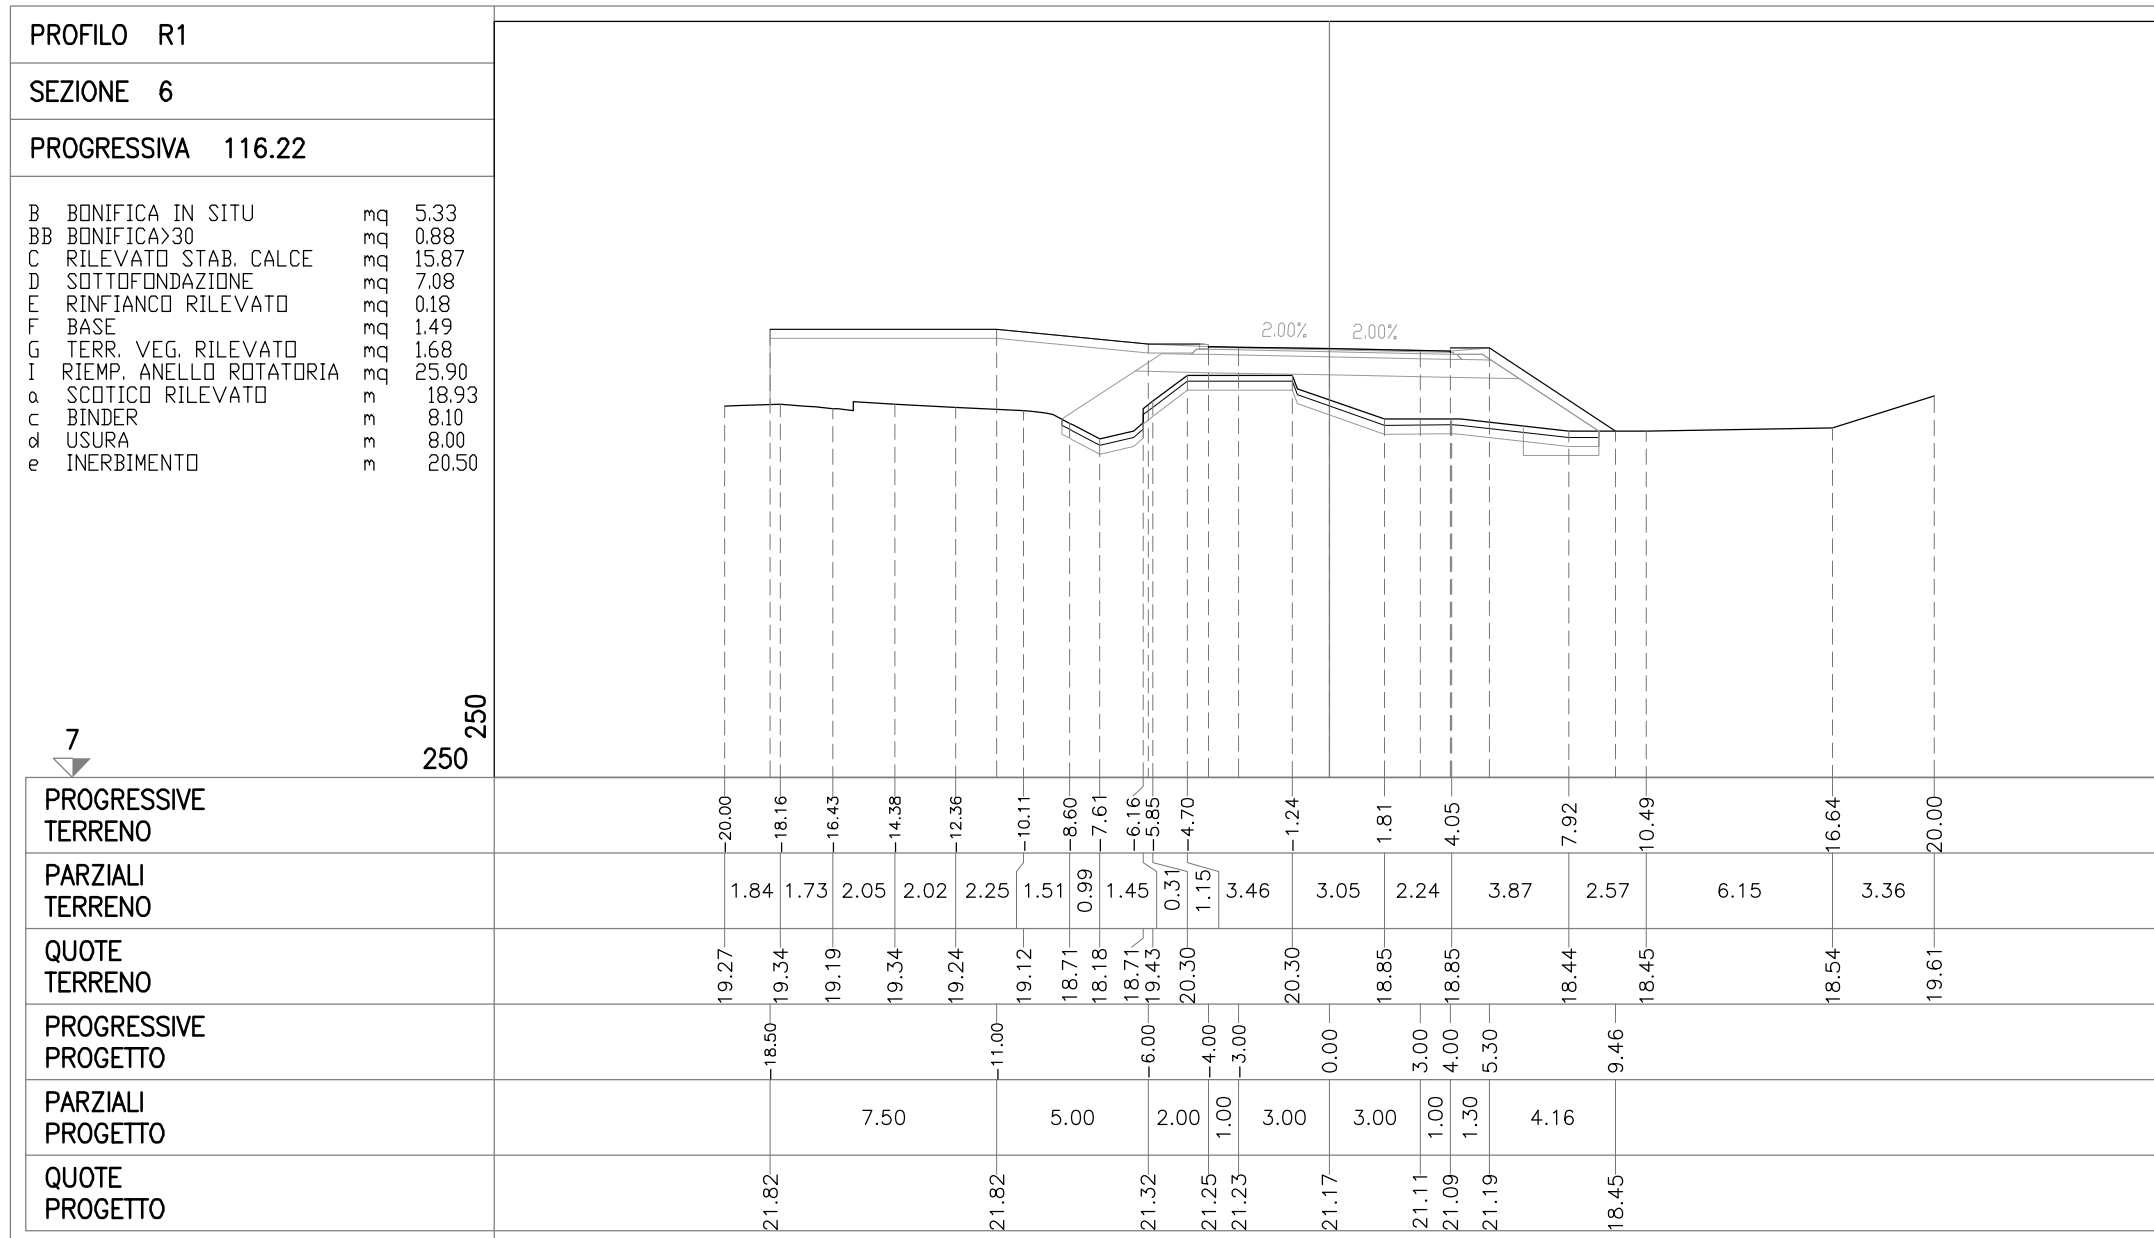



VIABILITA' DI ADDUZIONE D03 (ex 2RE)

SEZIONI TRASVERSALI

ASSE A-R1

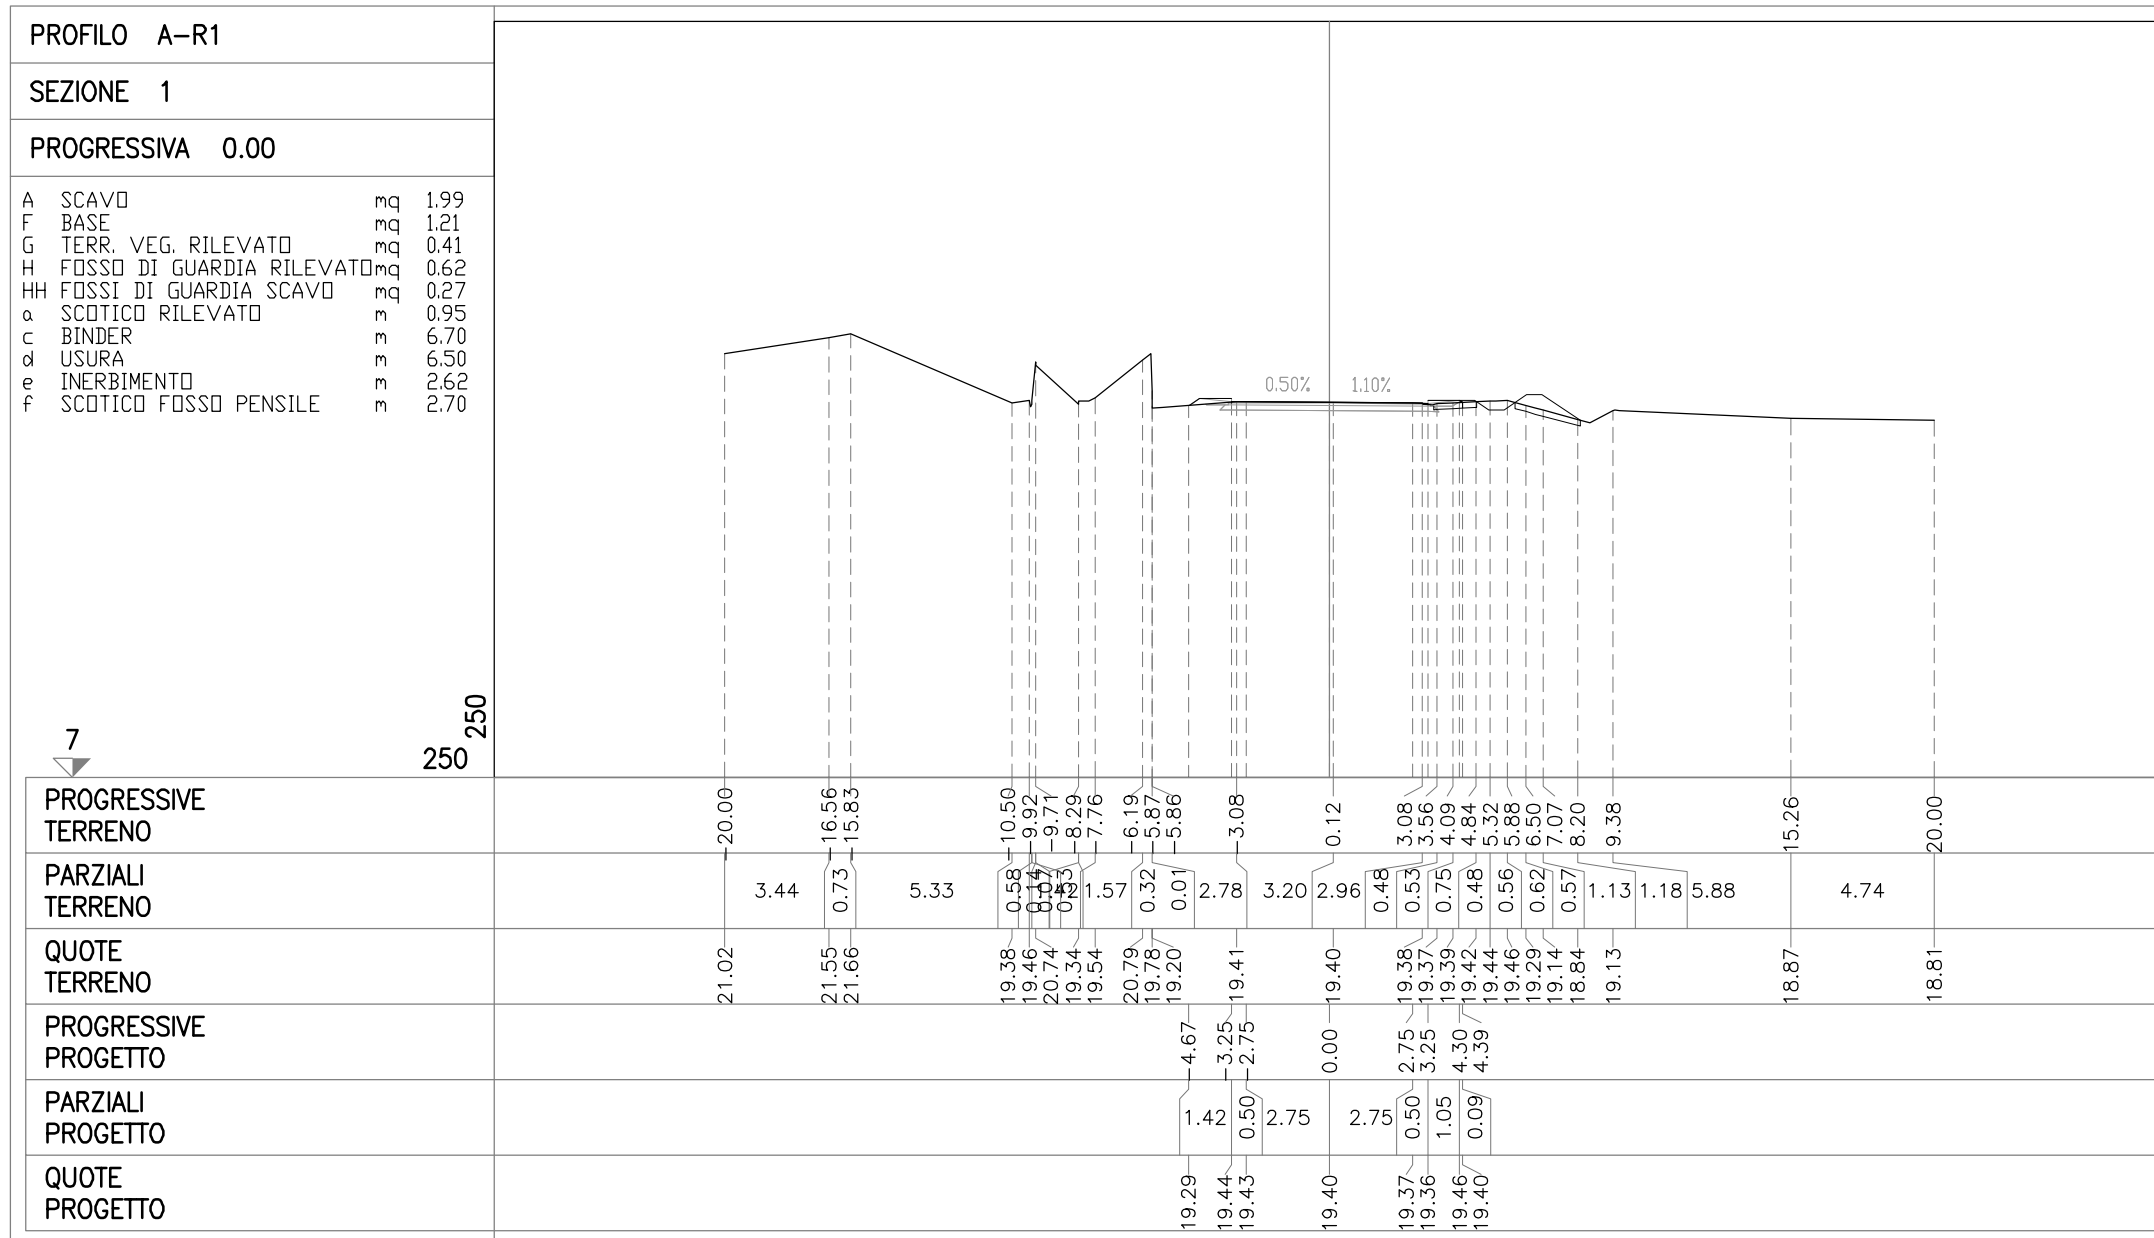

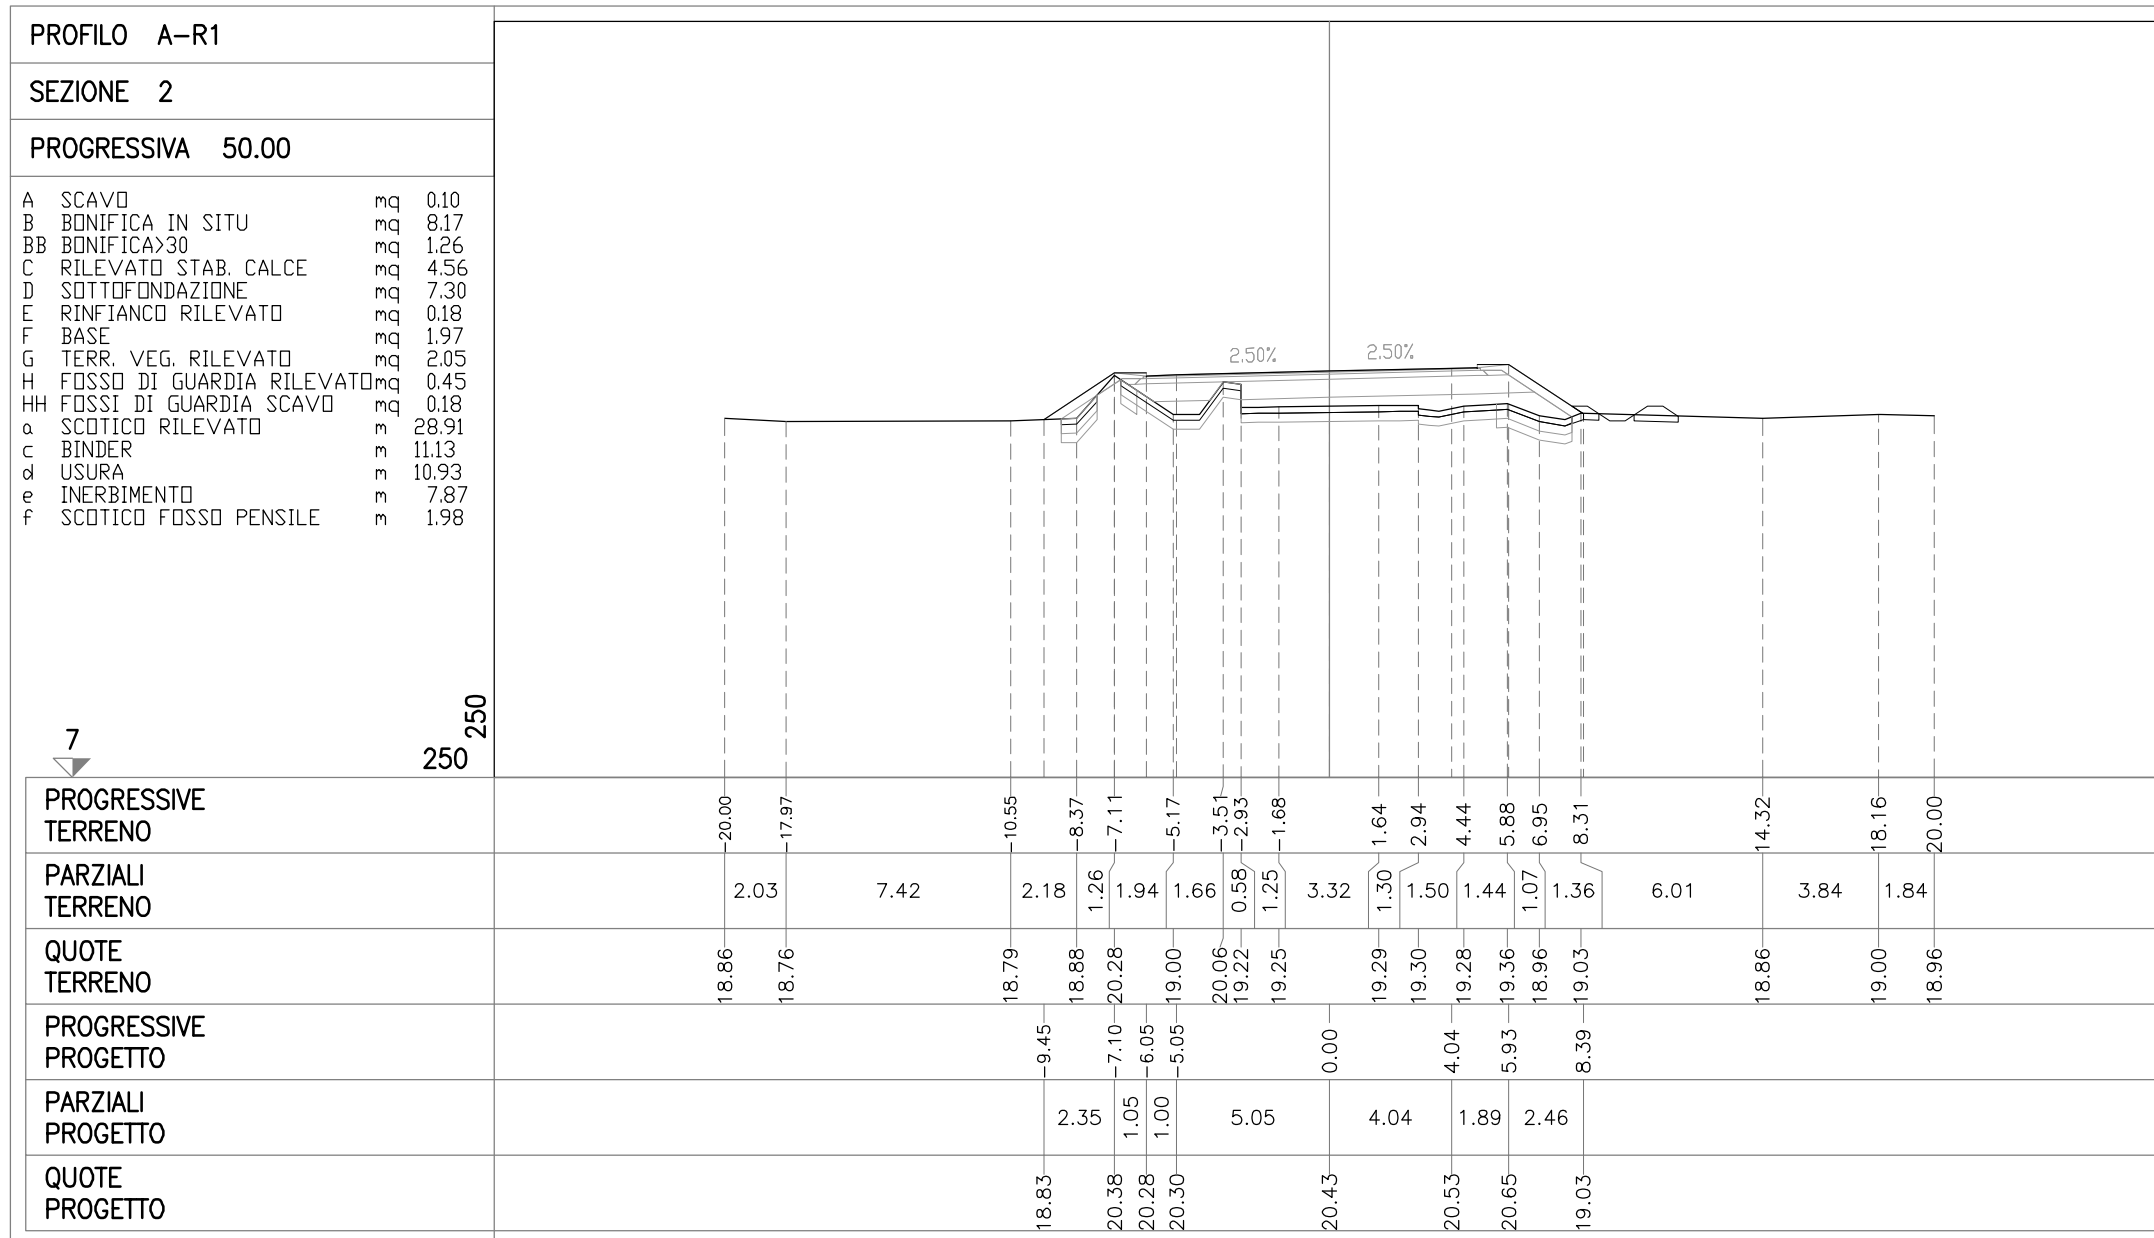


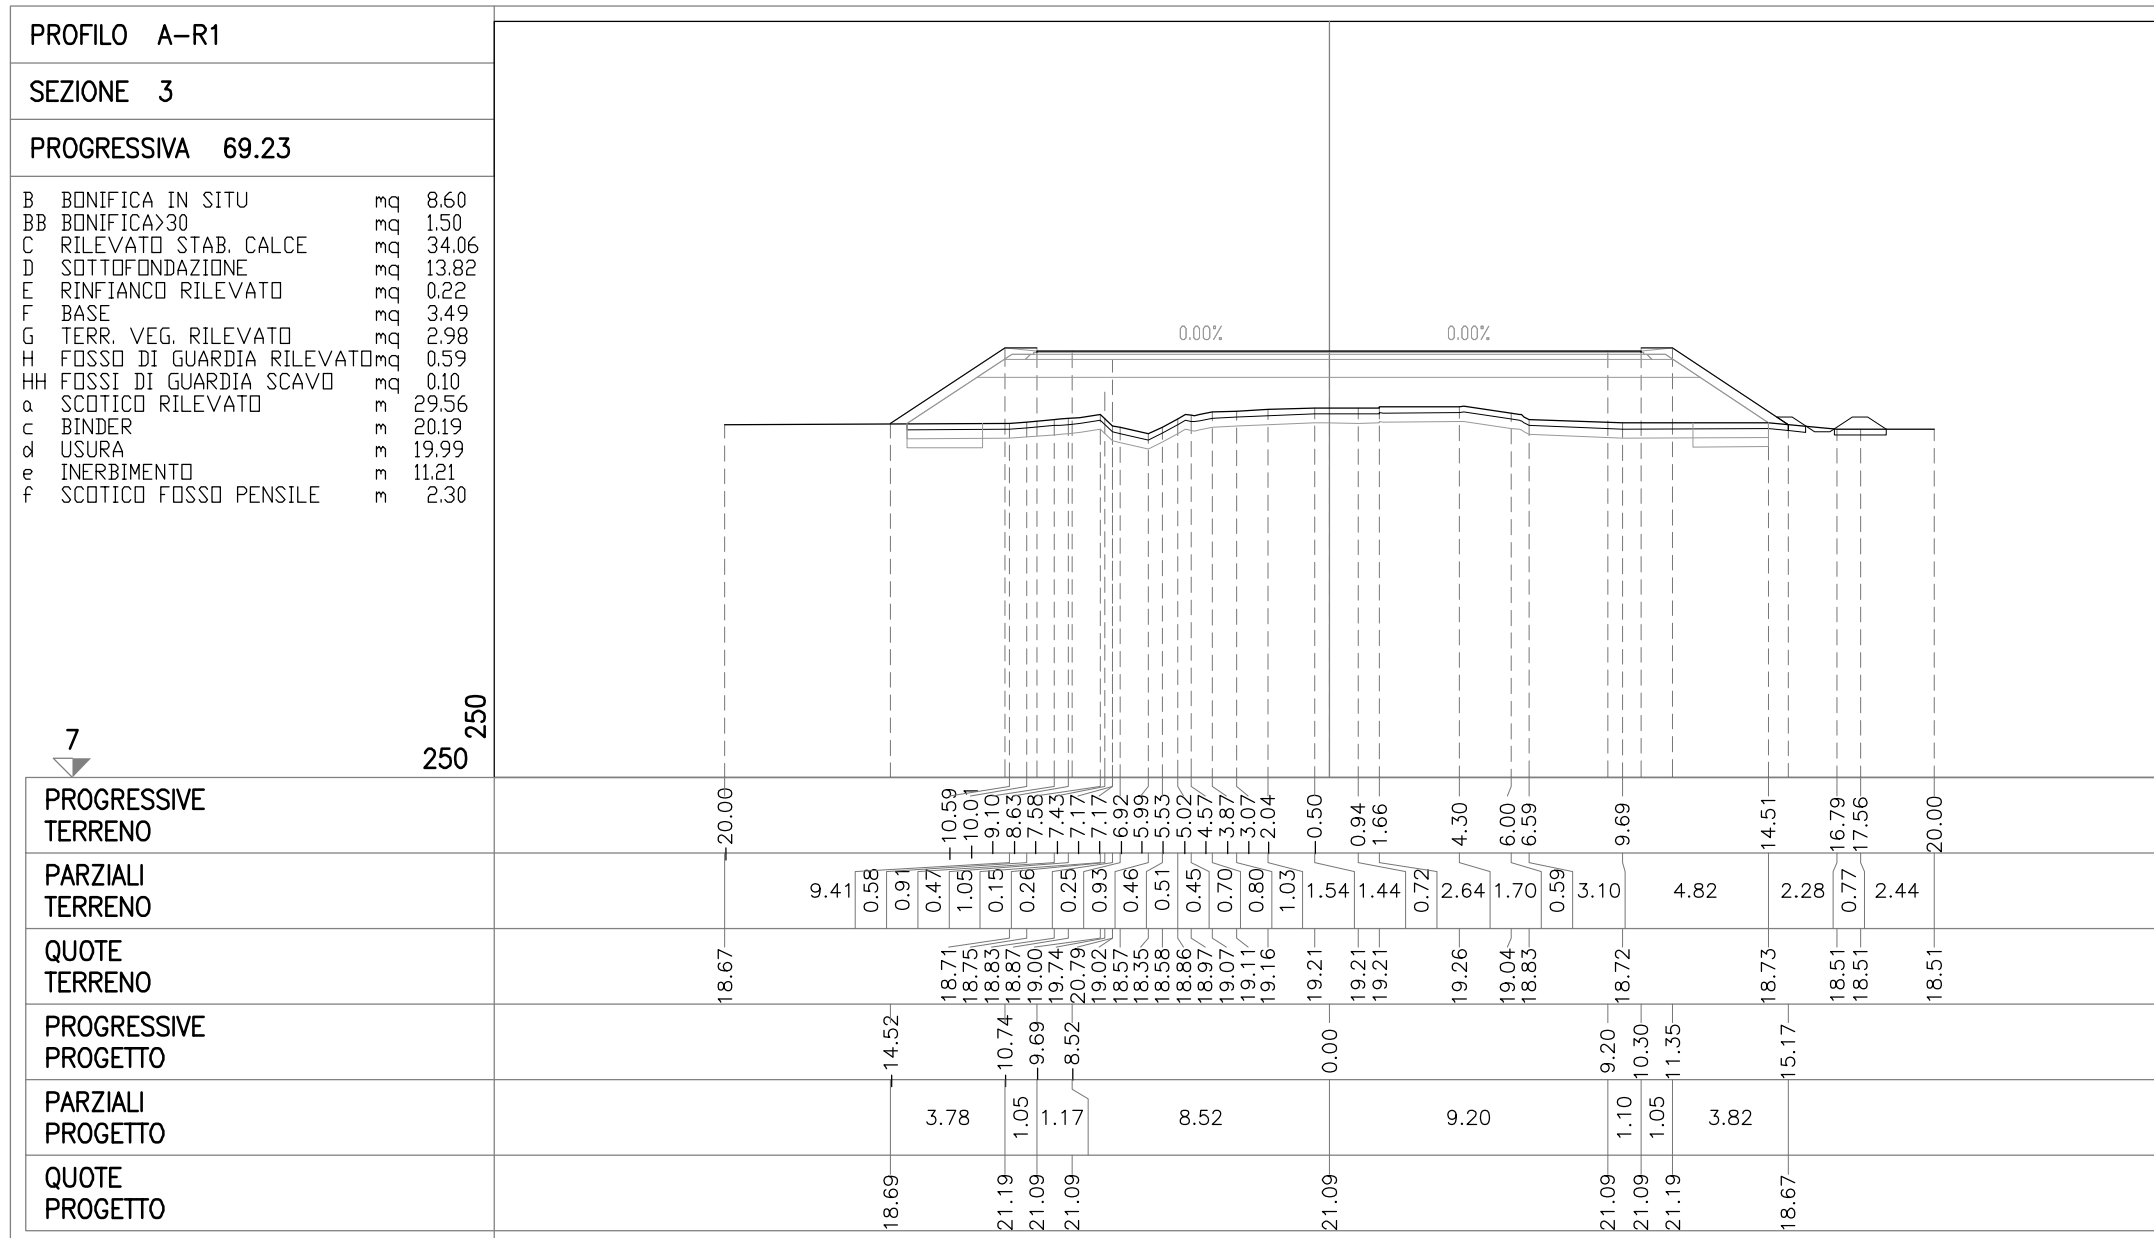



VIABILITA' DI ADDUZIONE D03 (ex 2RE)


SEZIONI TRASVERSALI


ASSE C-R1

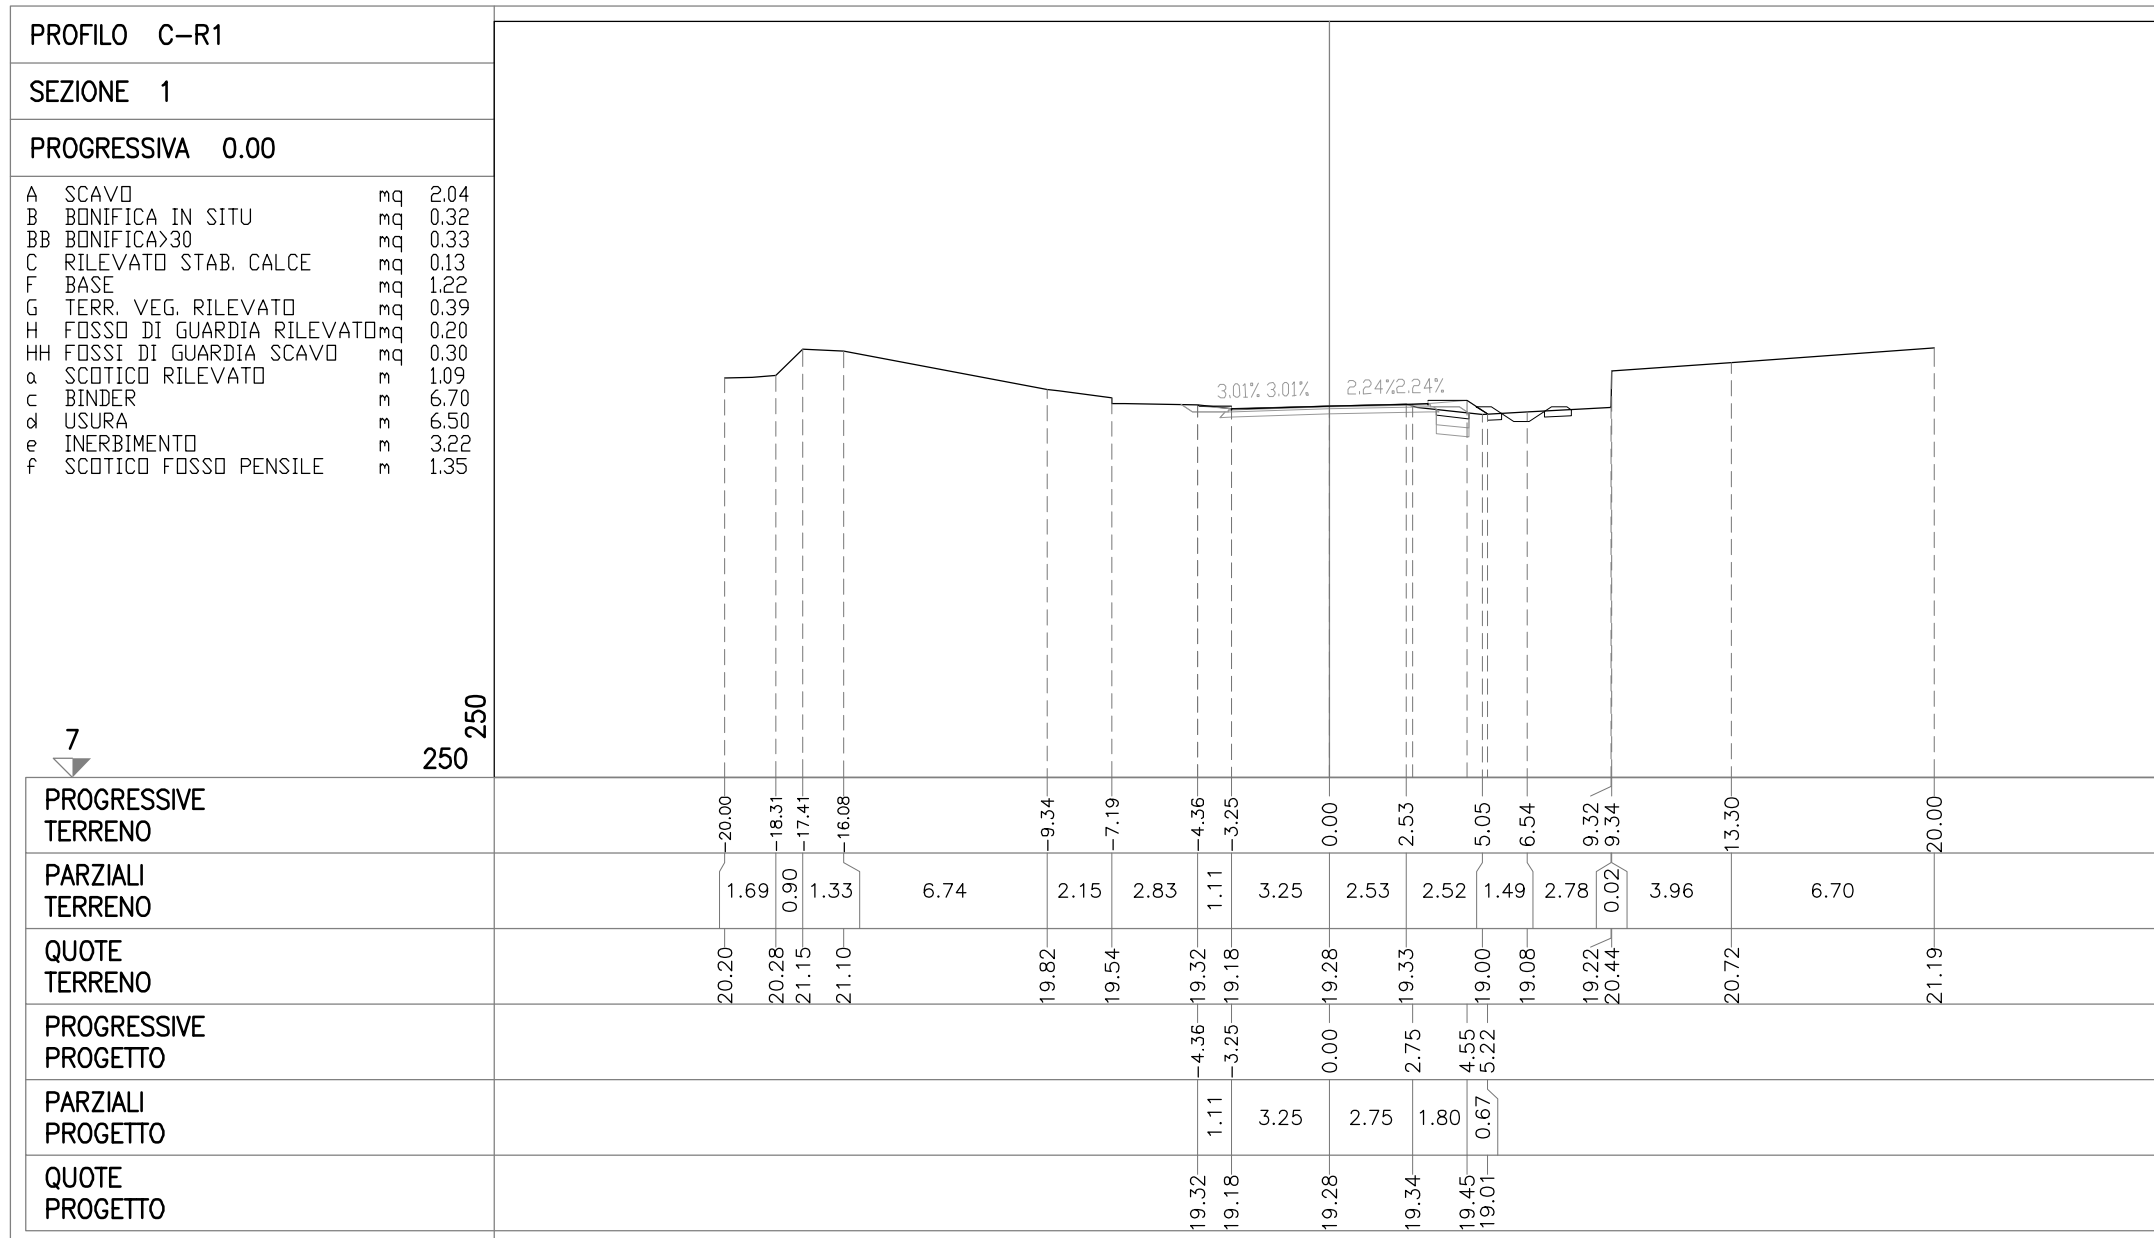

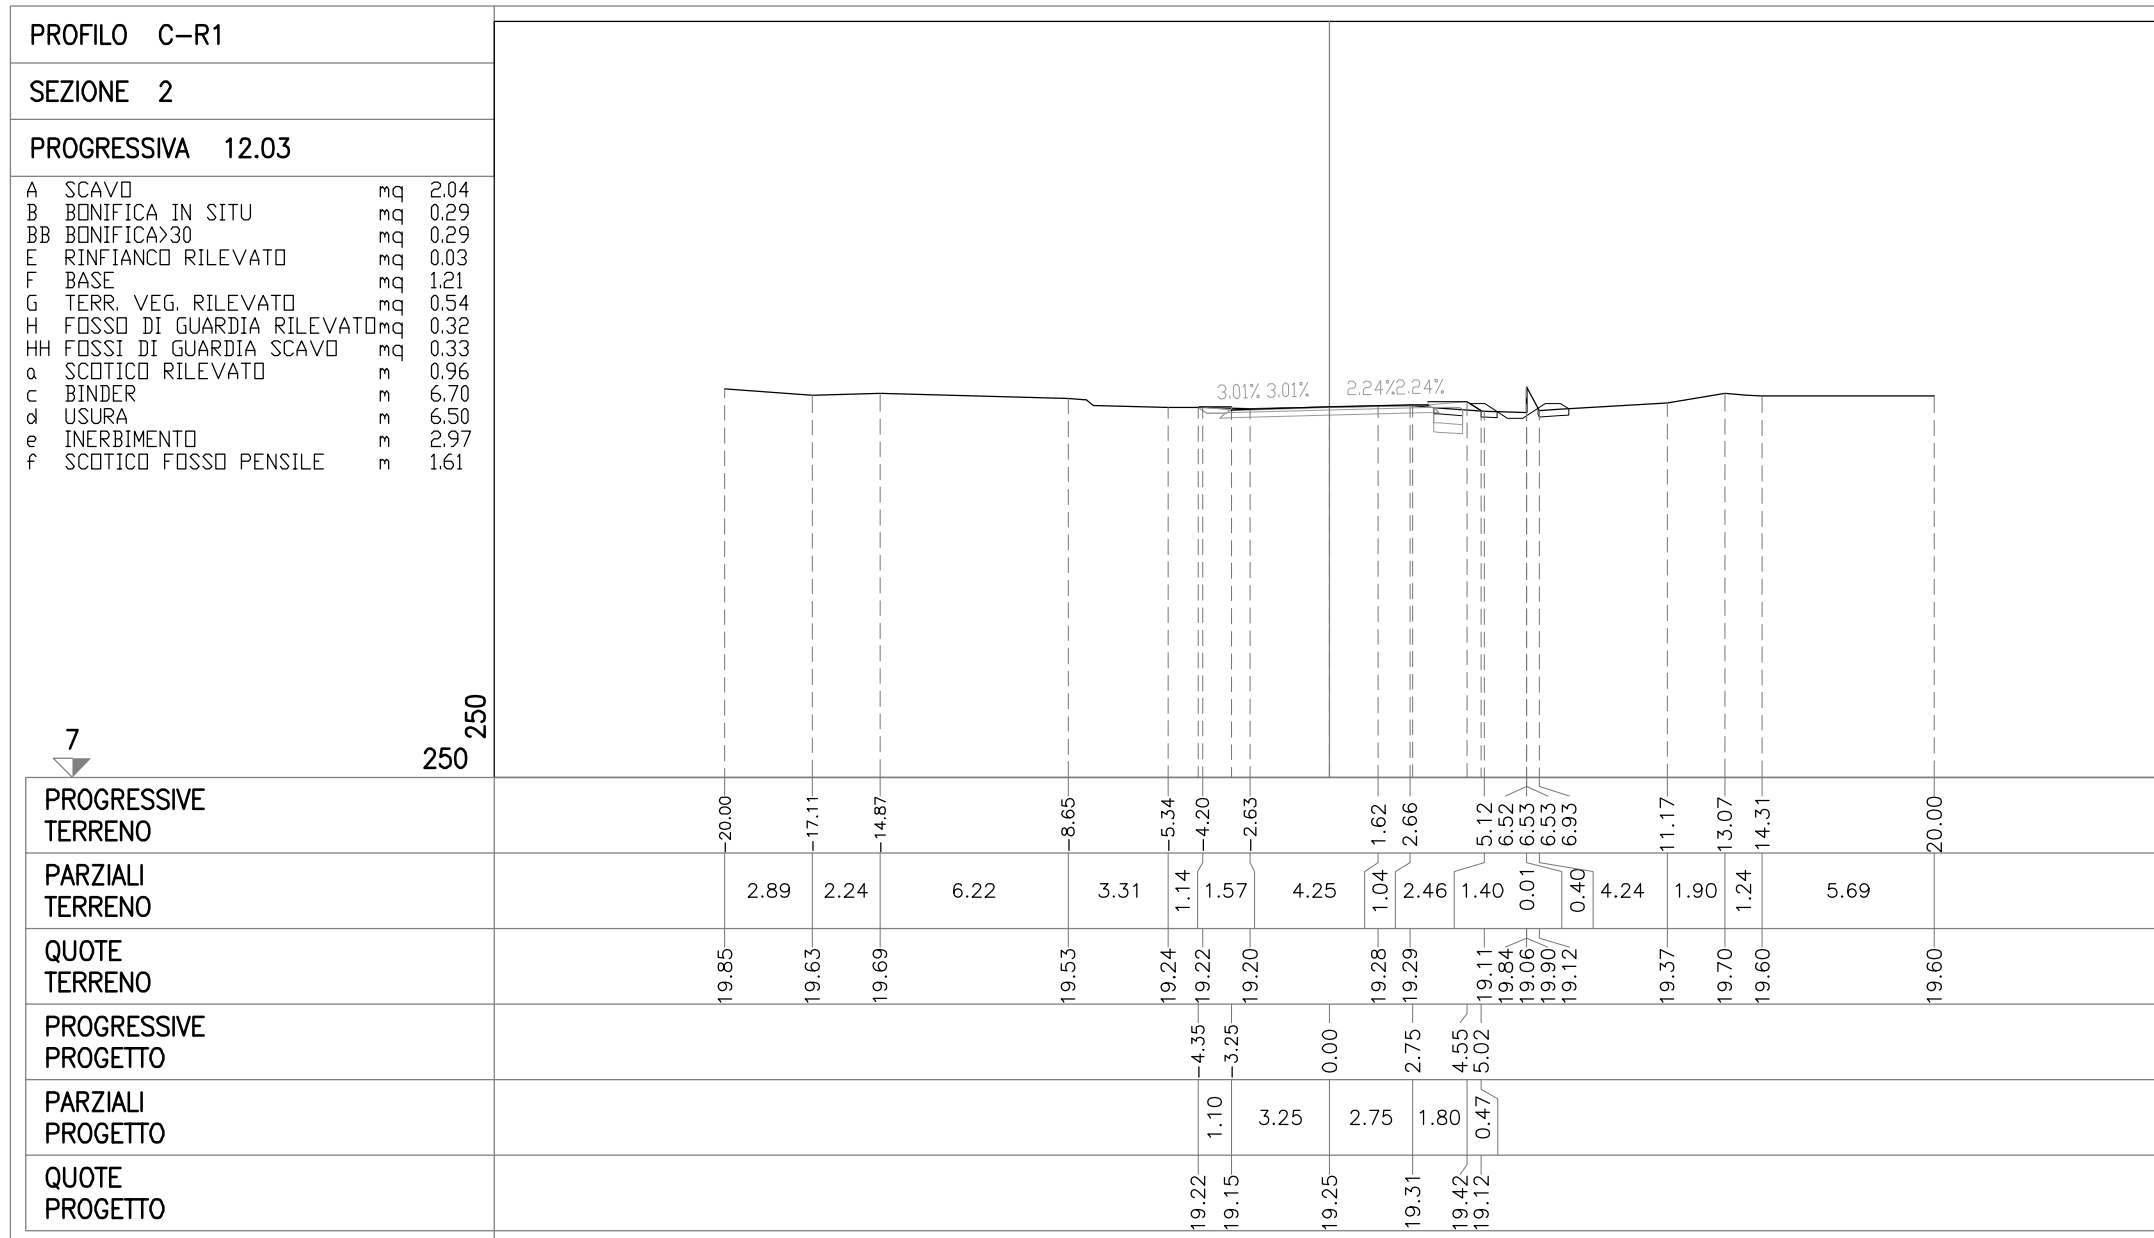

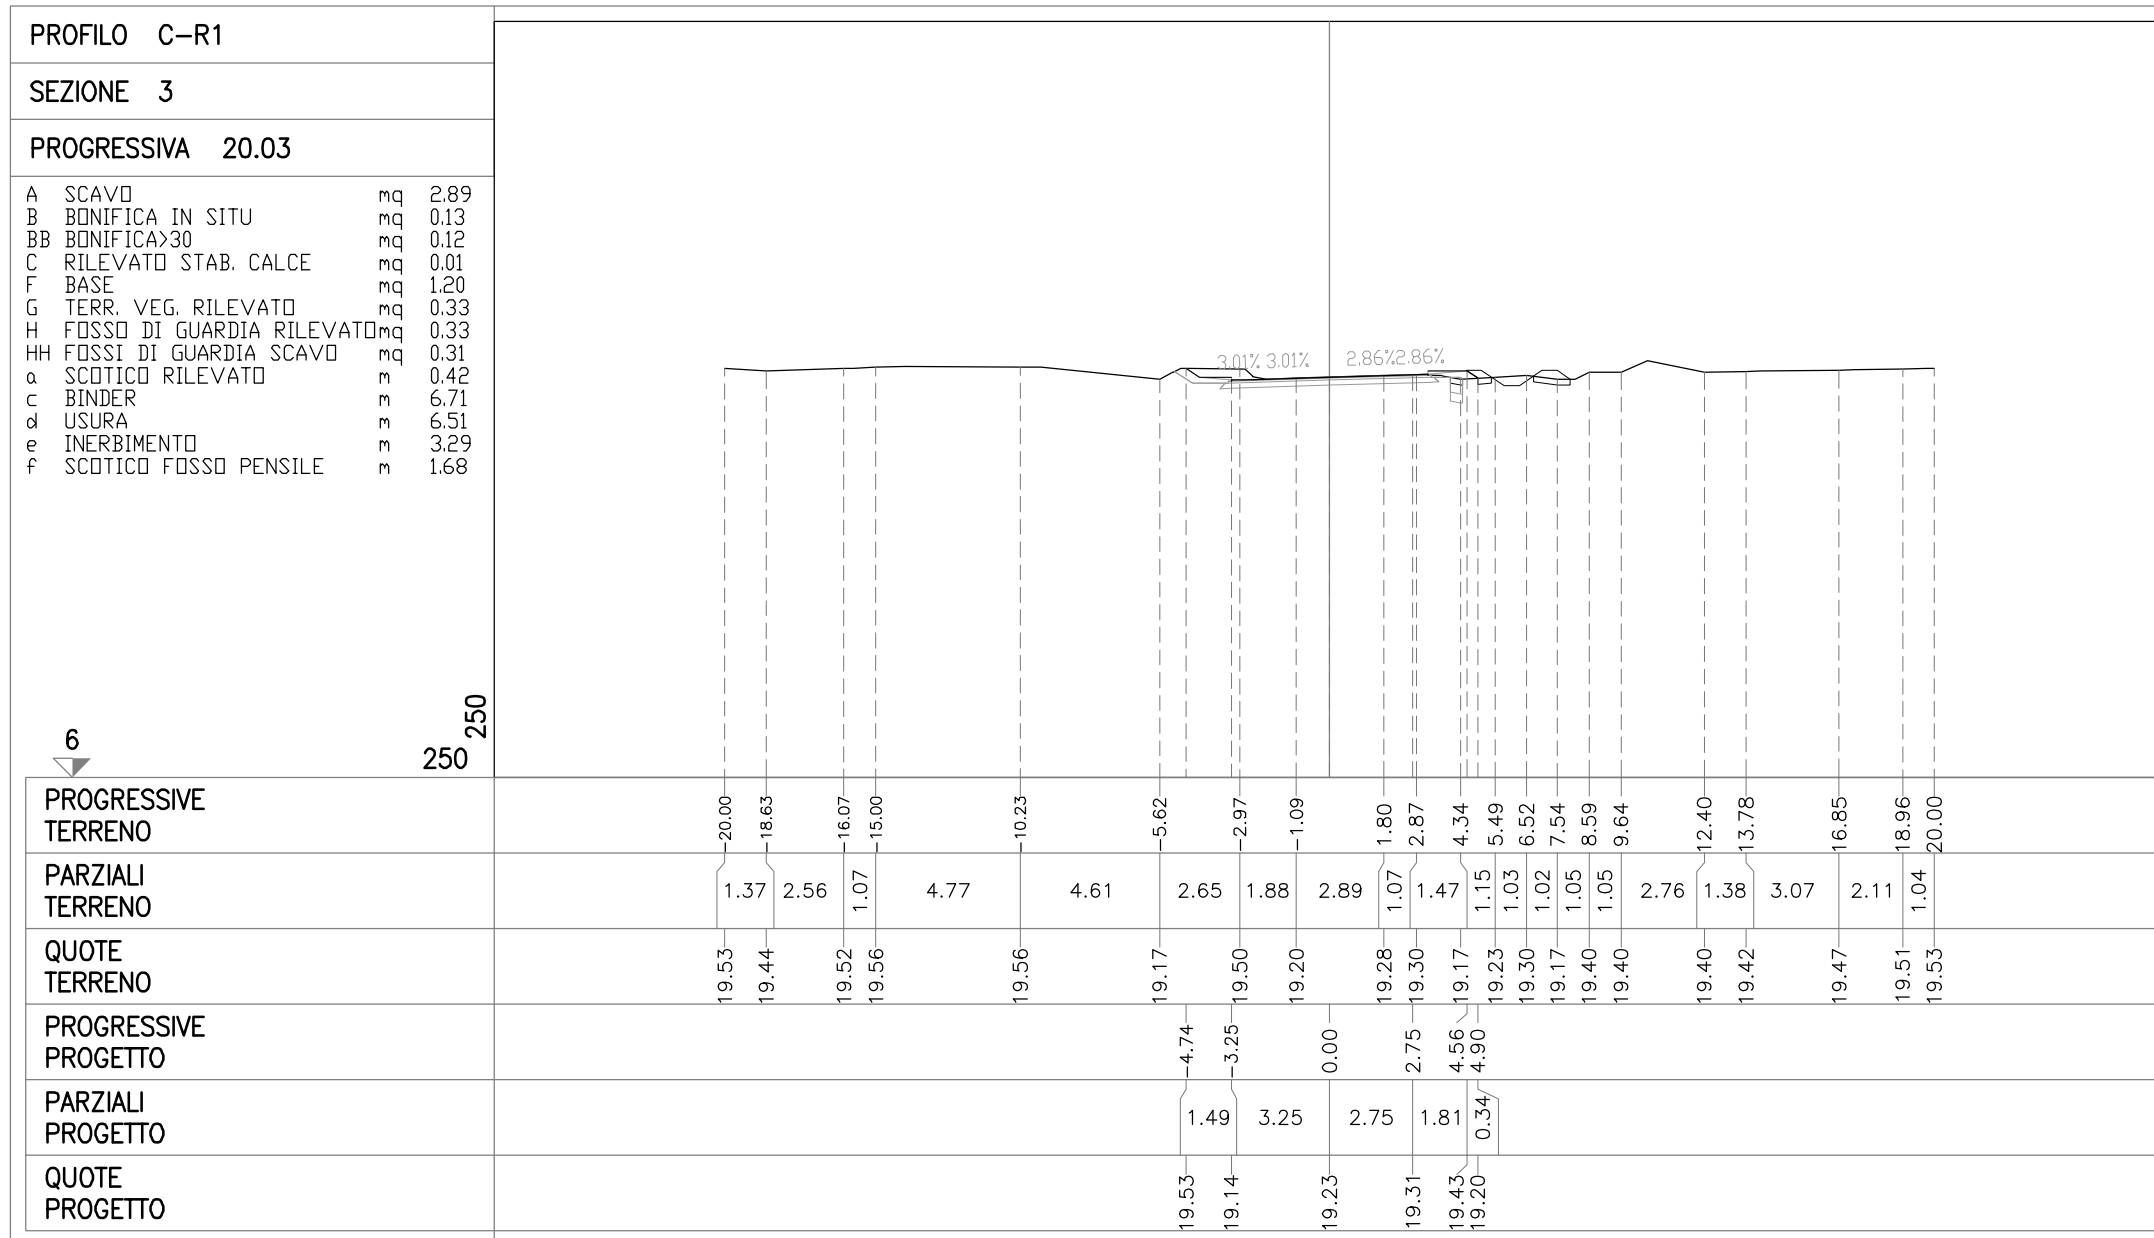

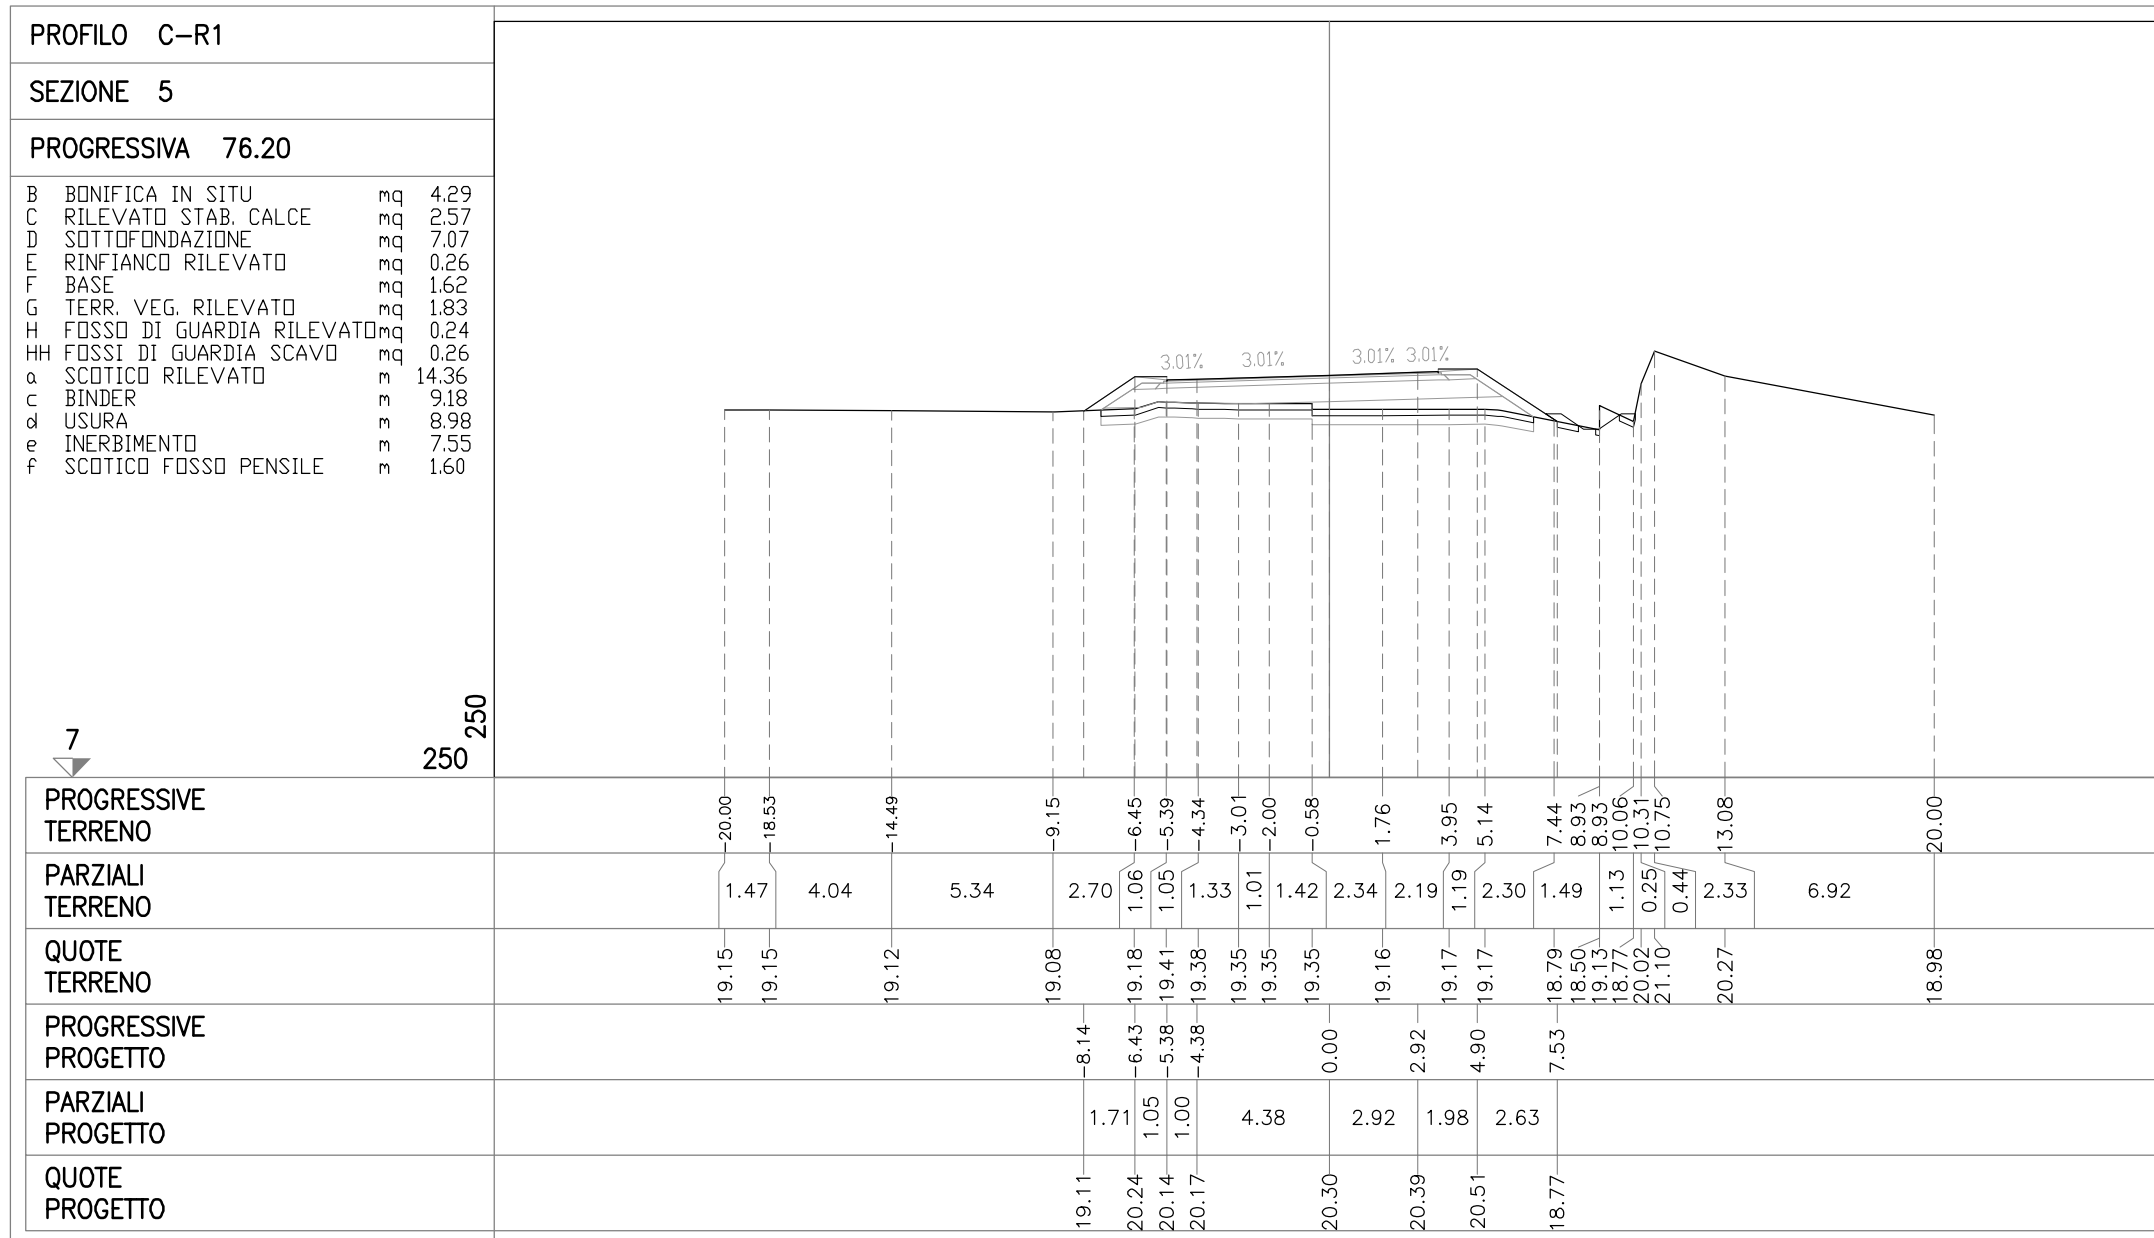


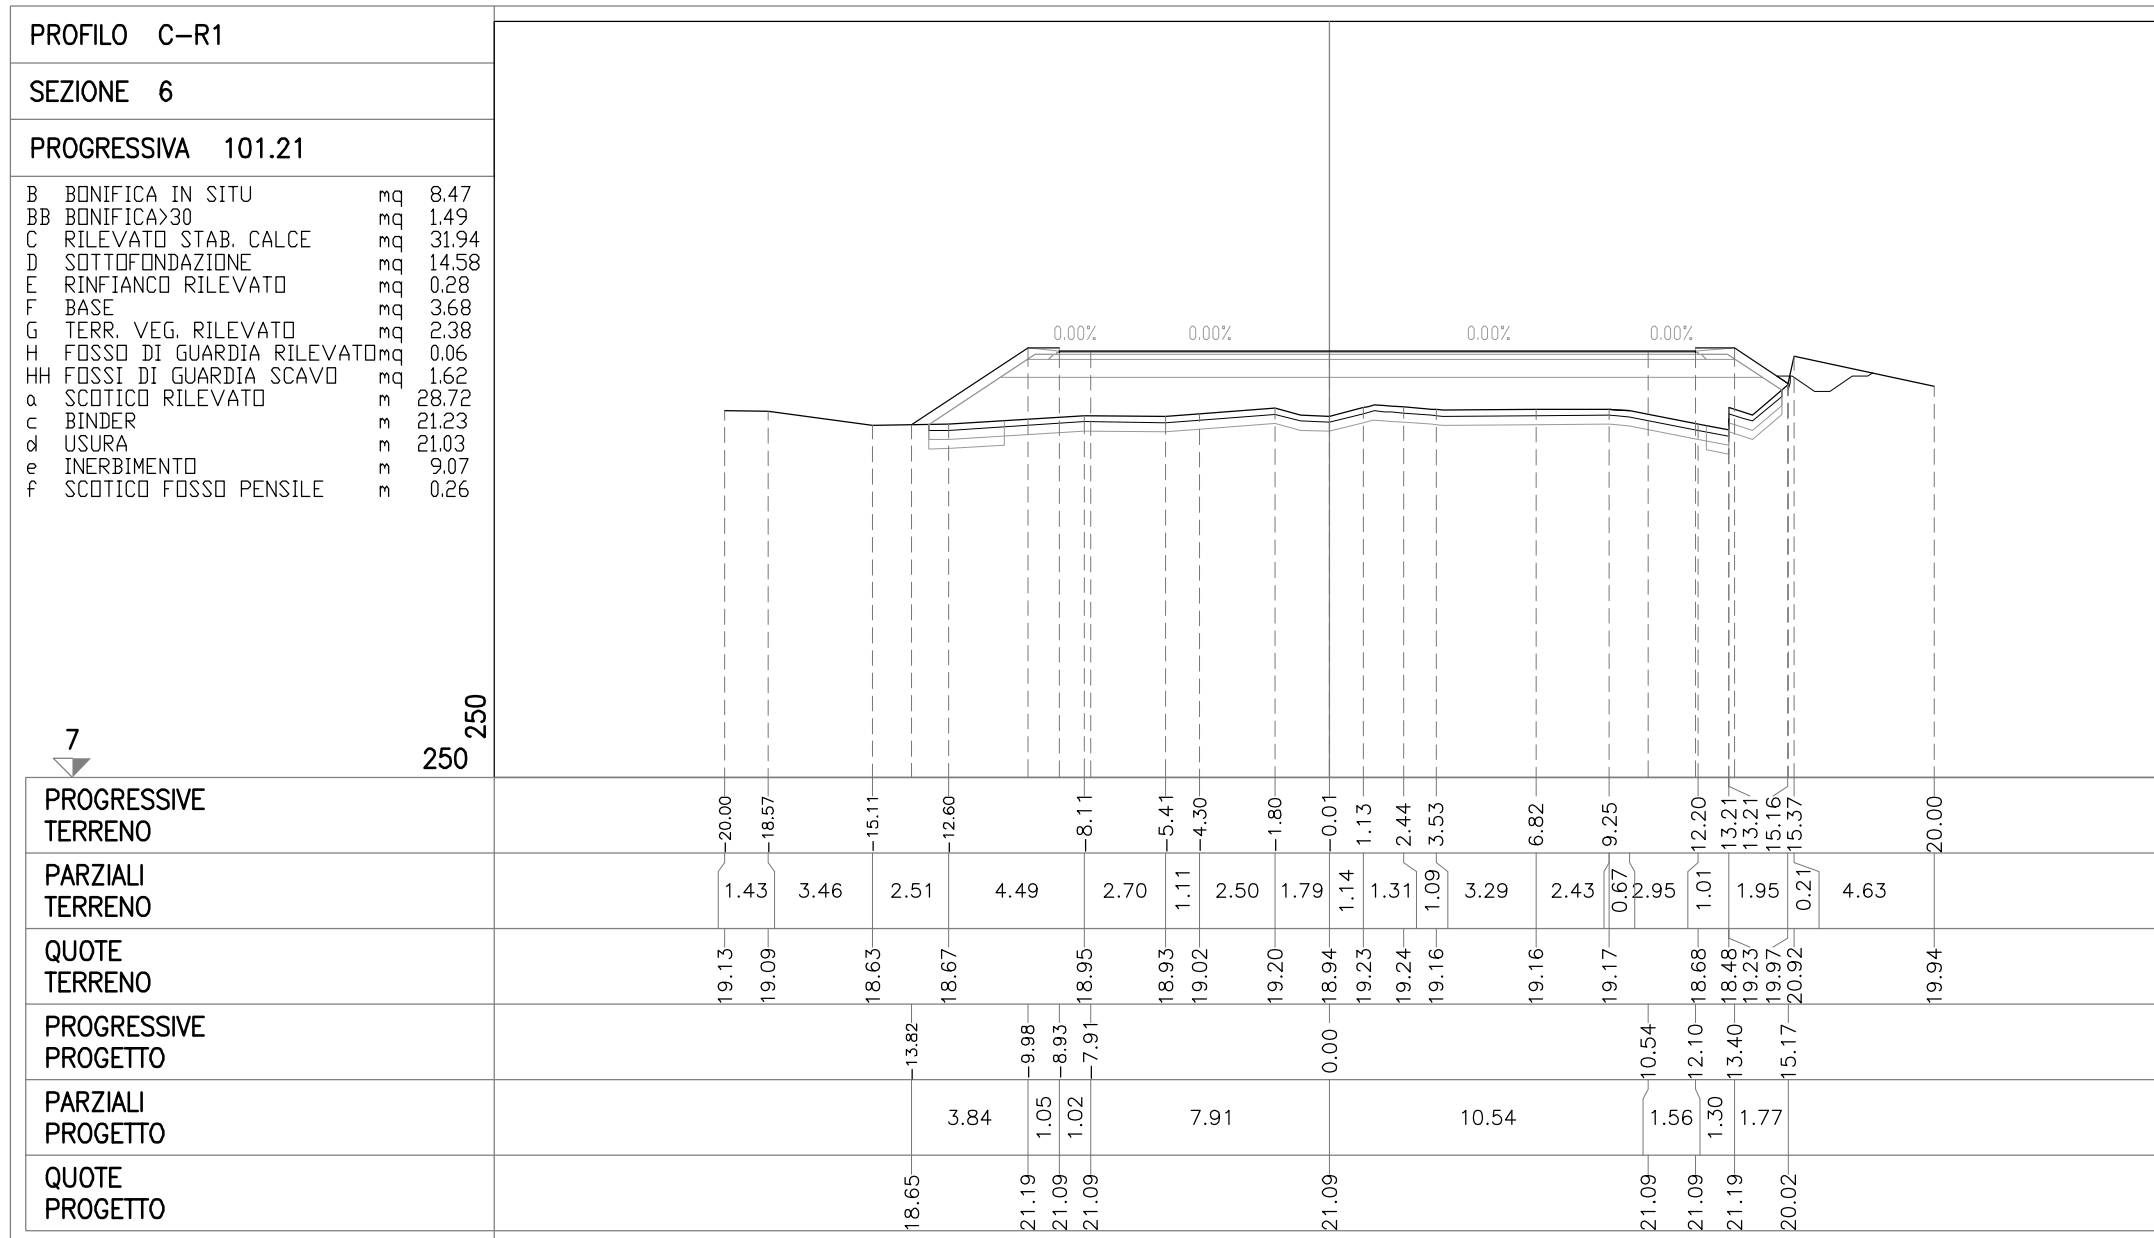



VIABILITA' DI ADDUZIONE D03 (ex 2RE)


SEZIONI TRASVERSALI


ASSE R2

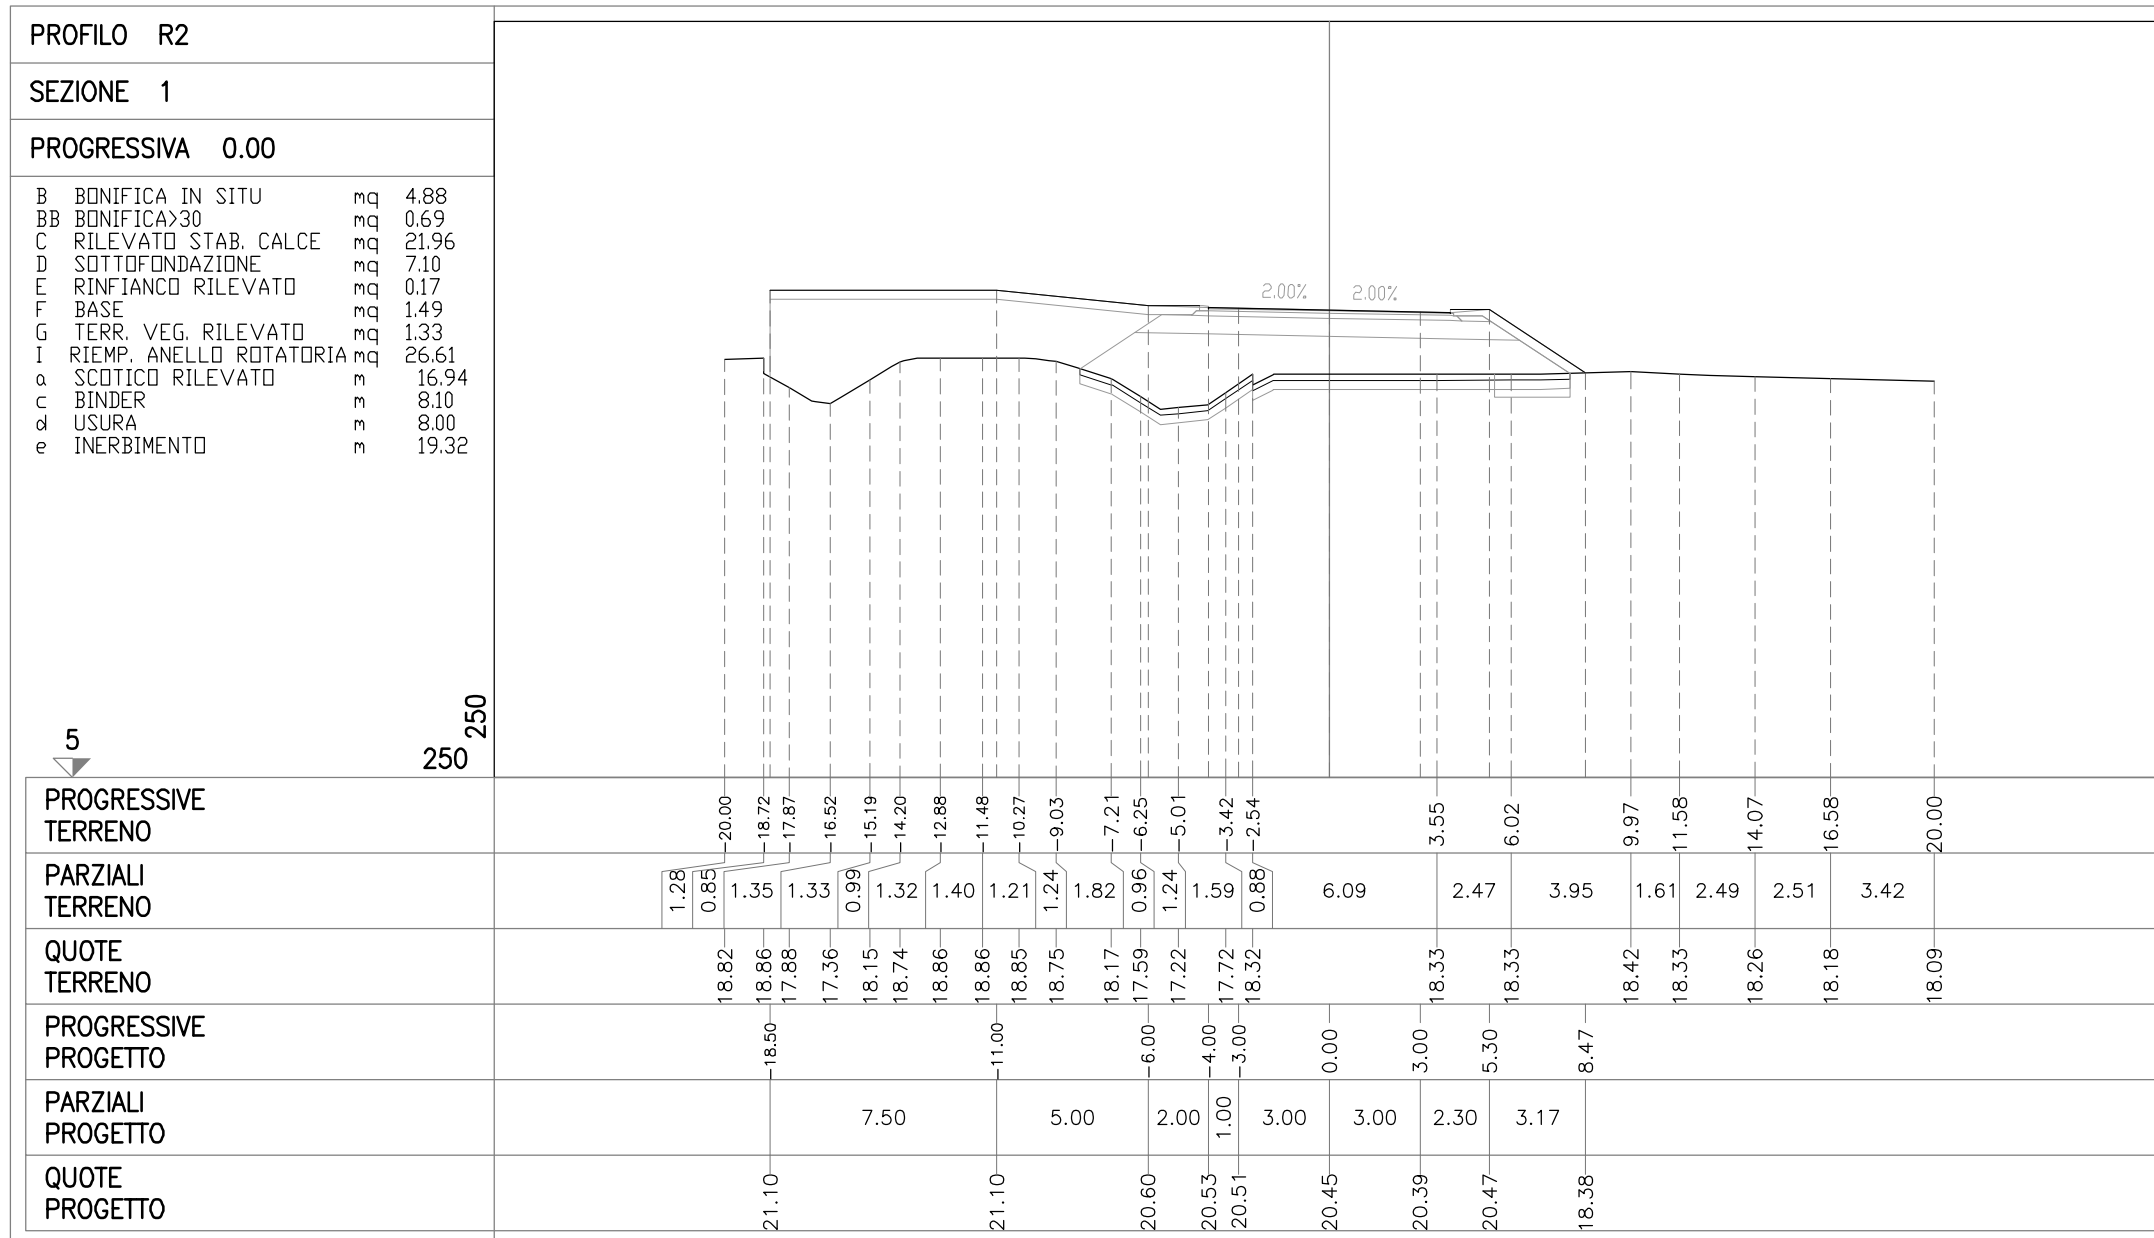

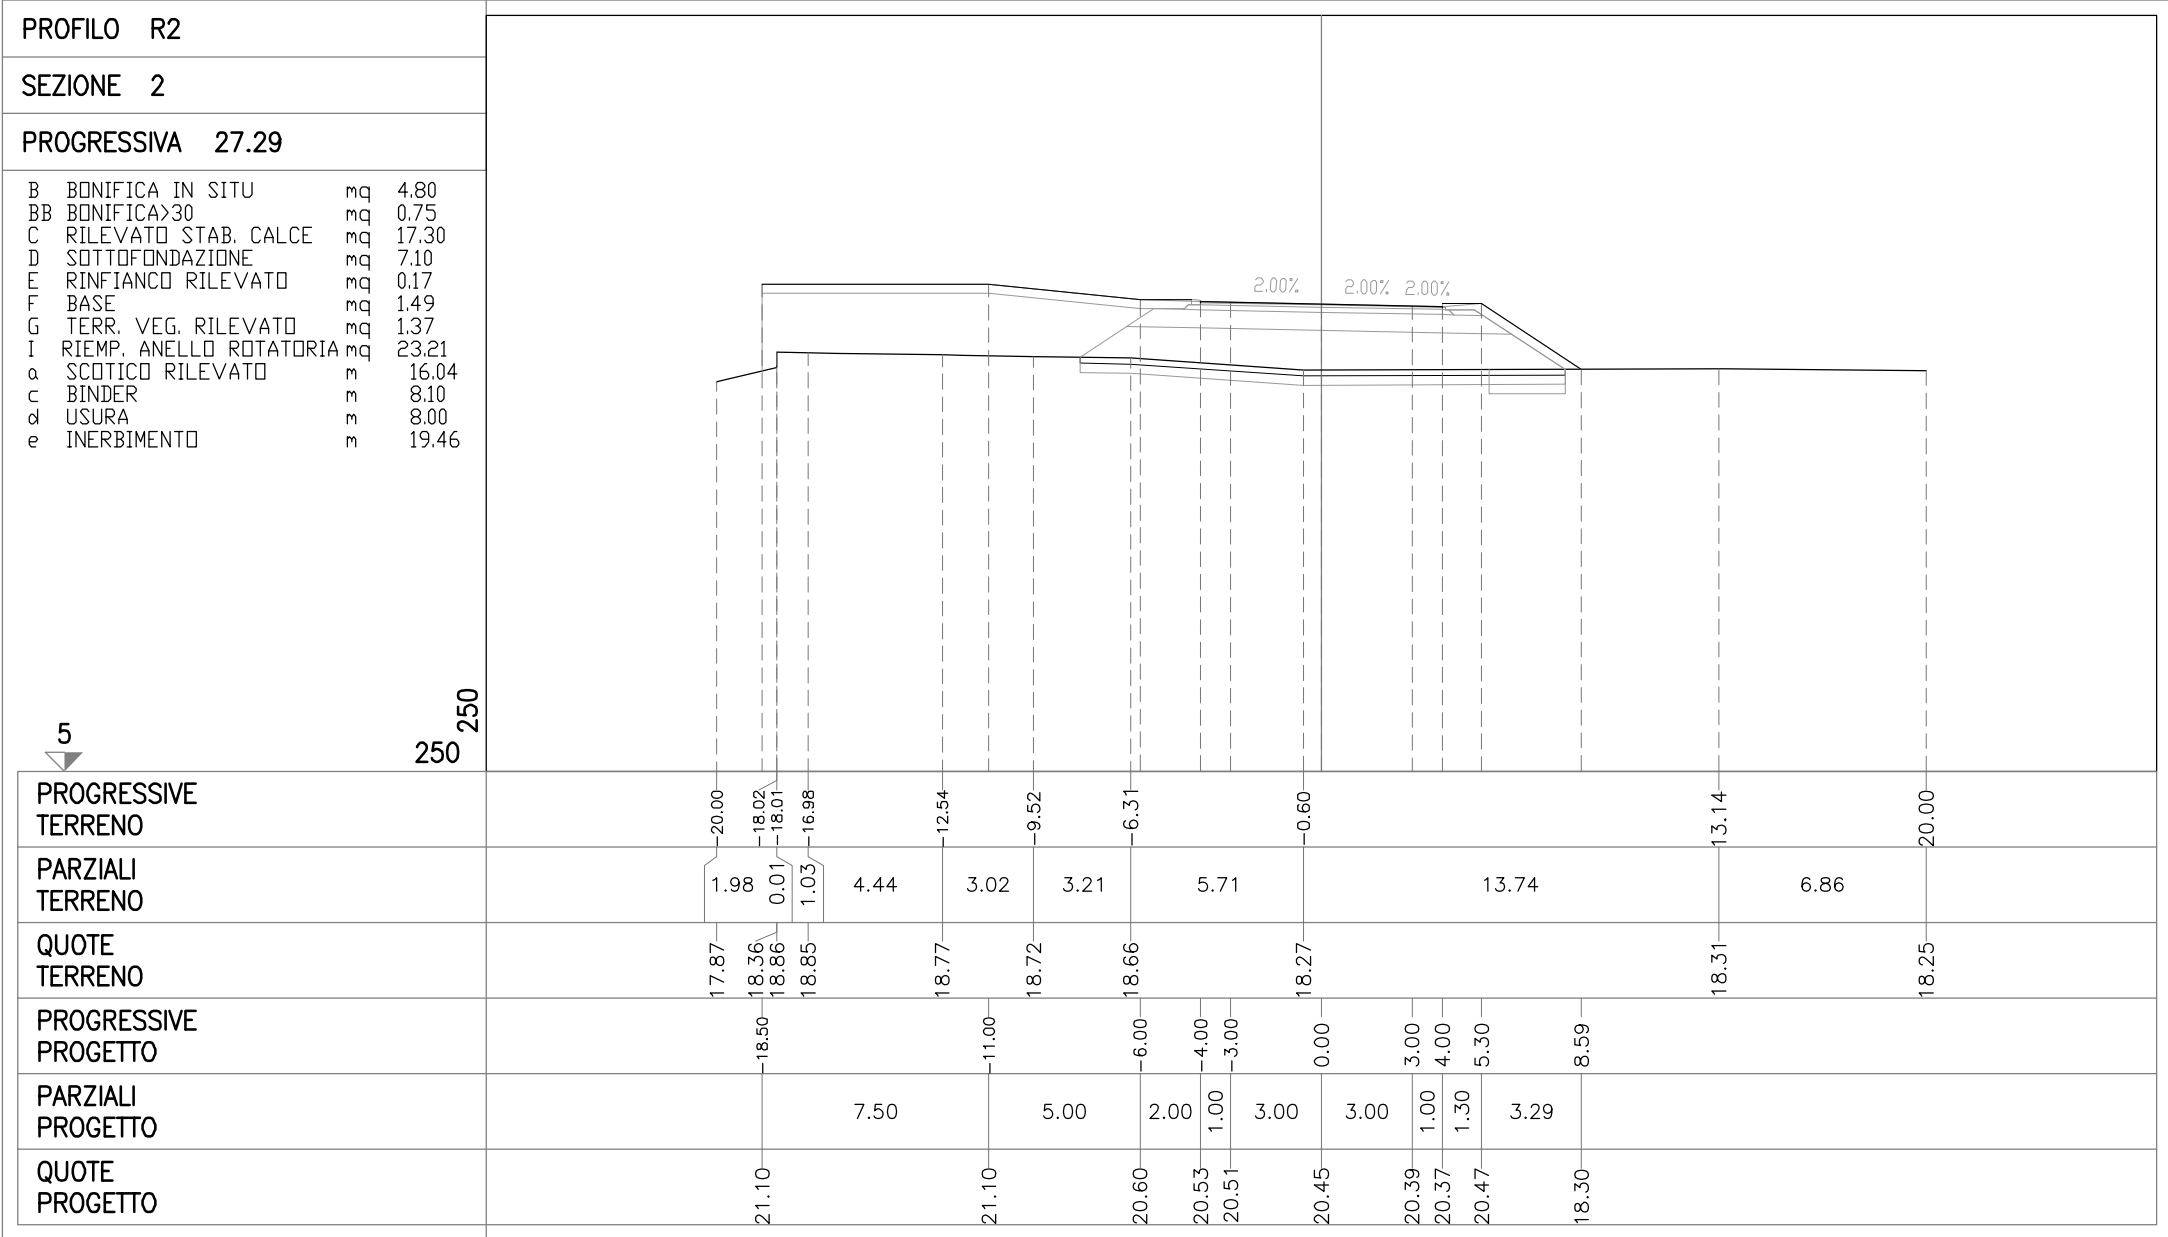

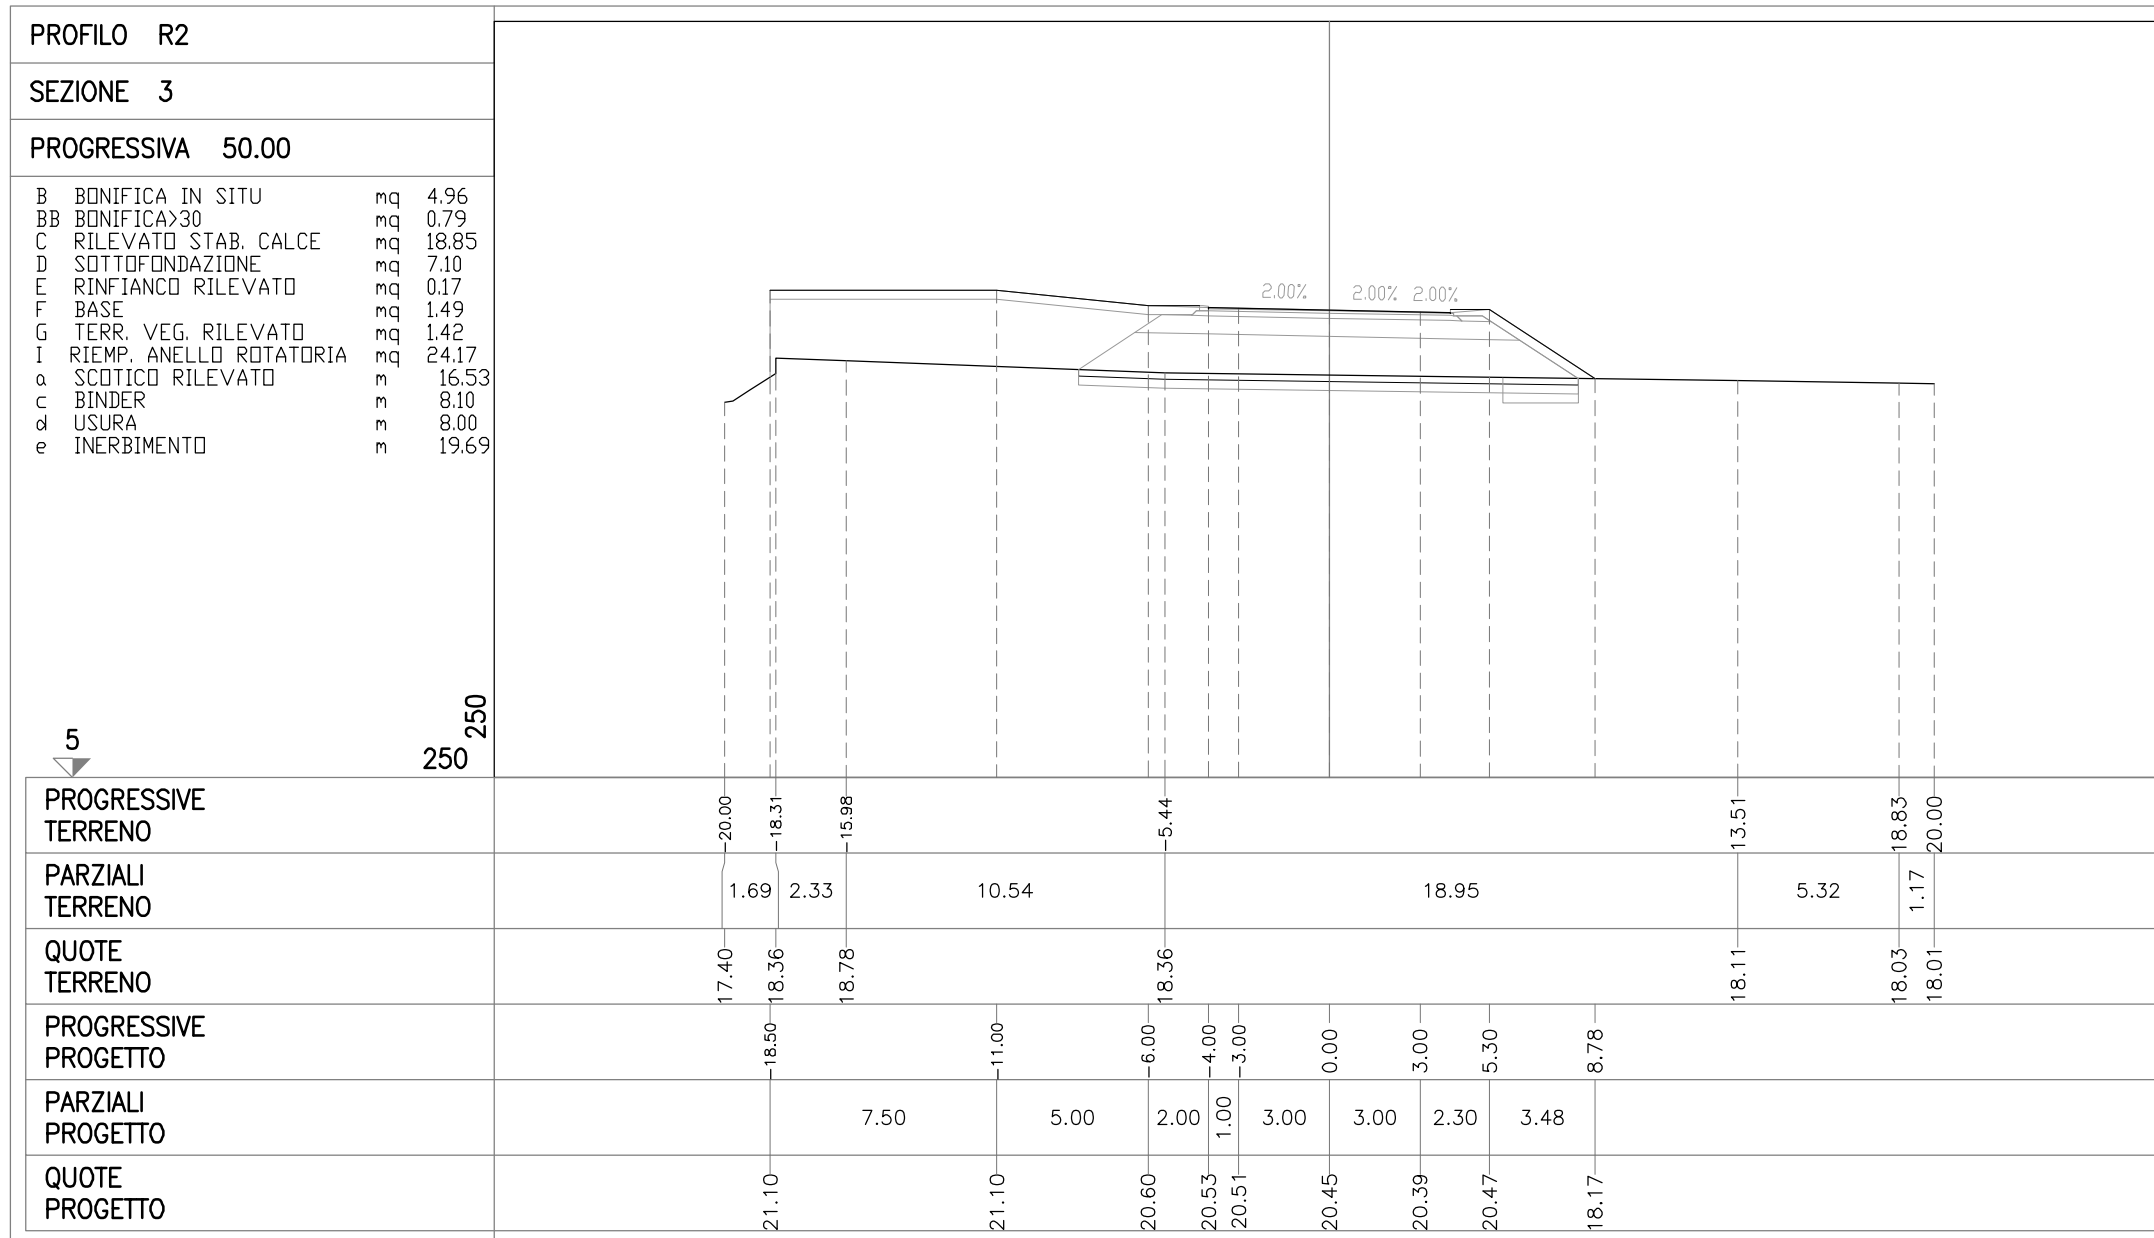

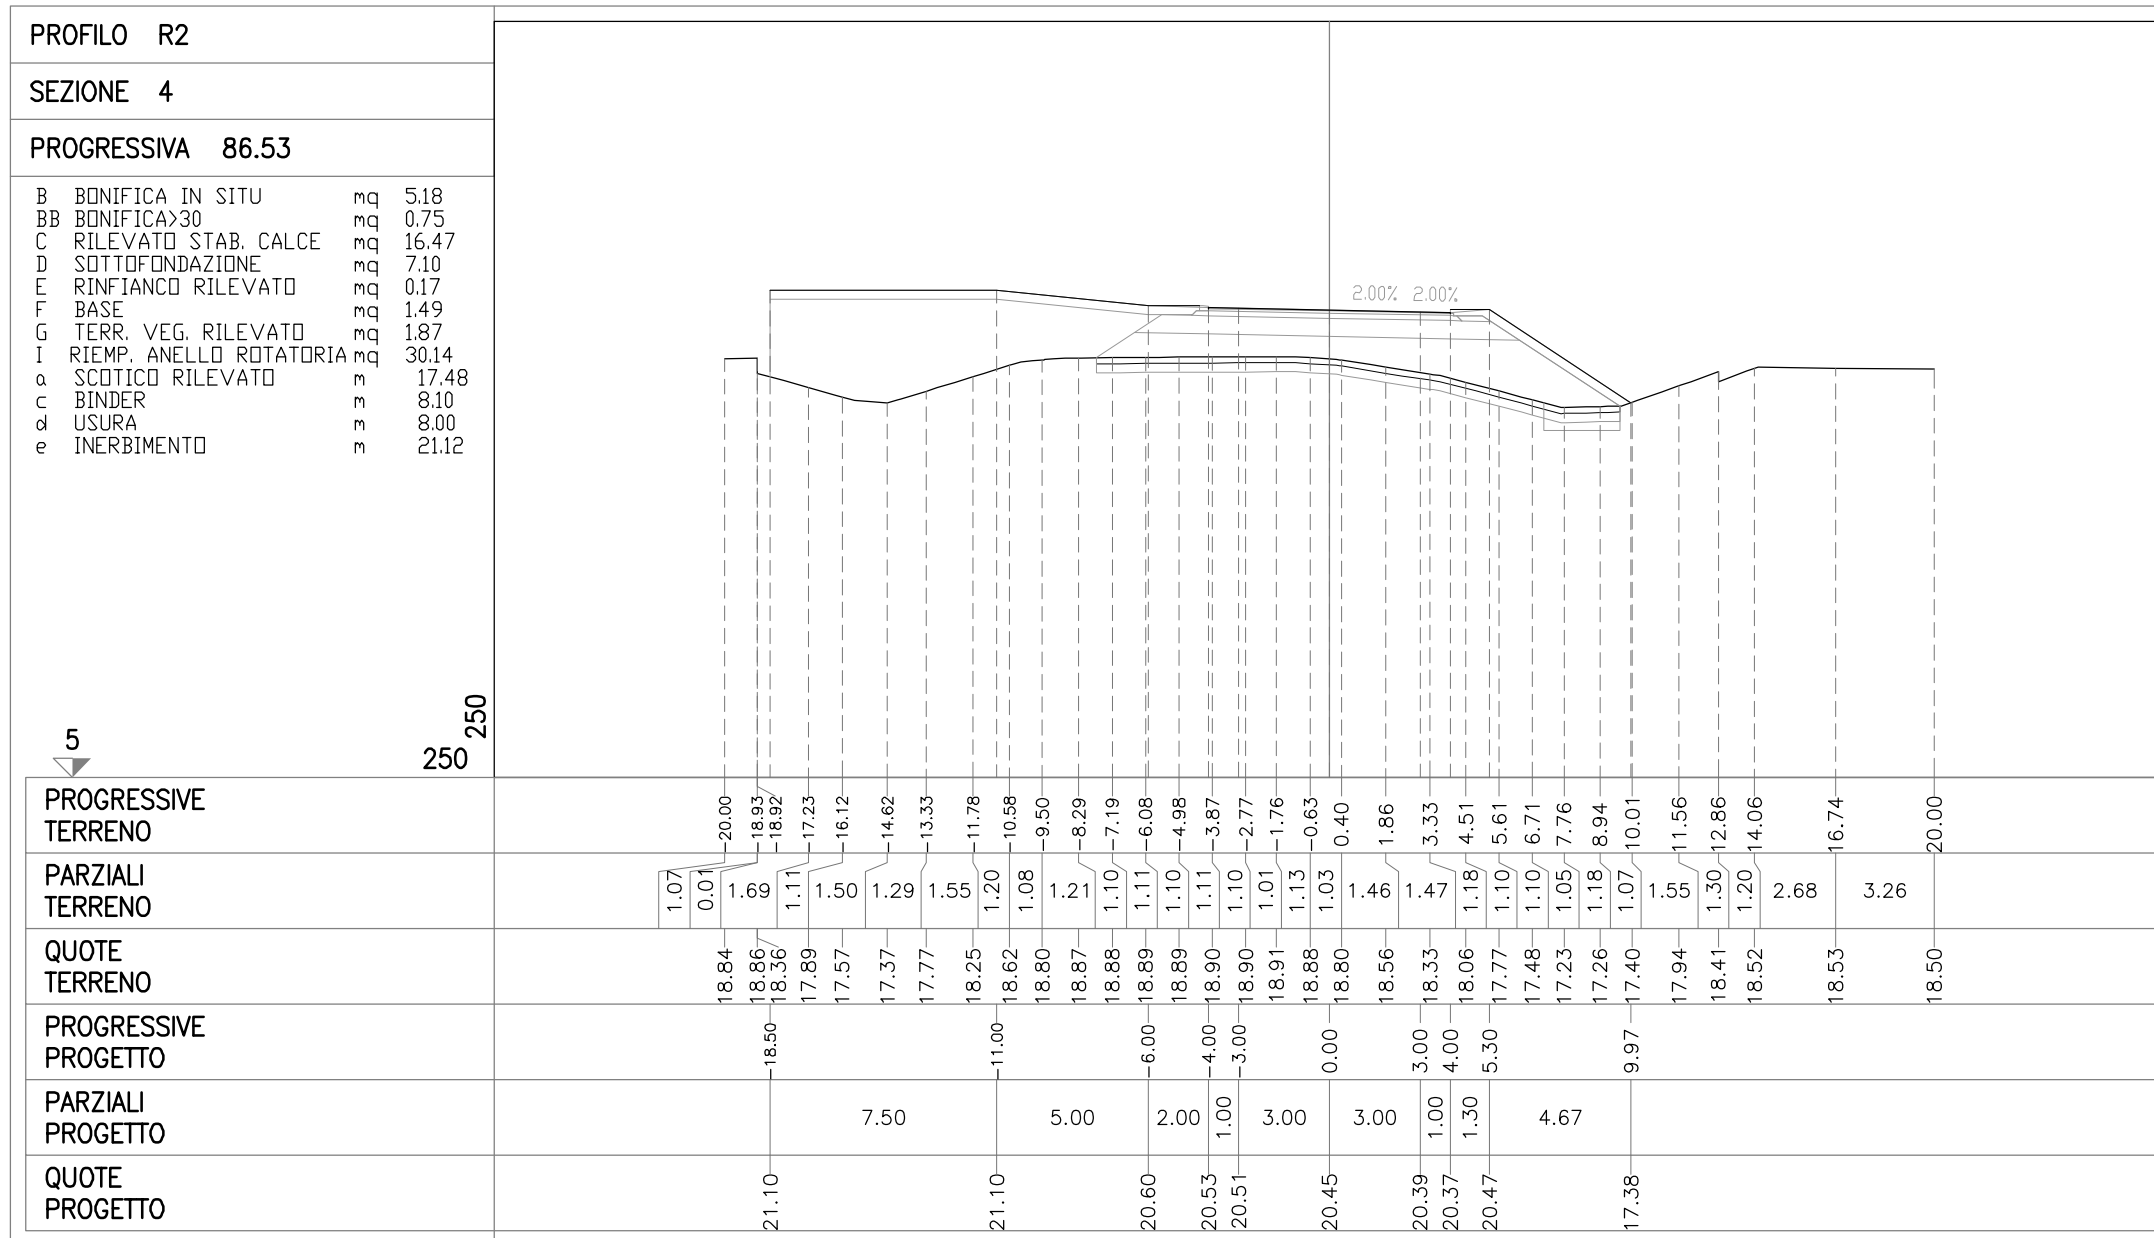


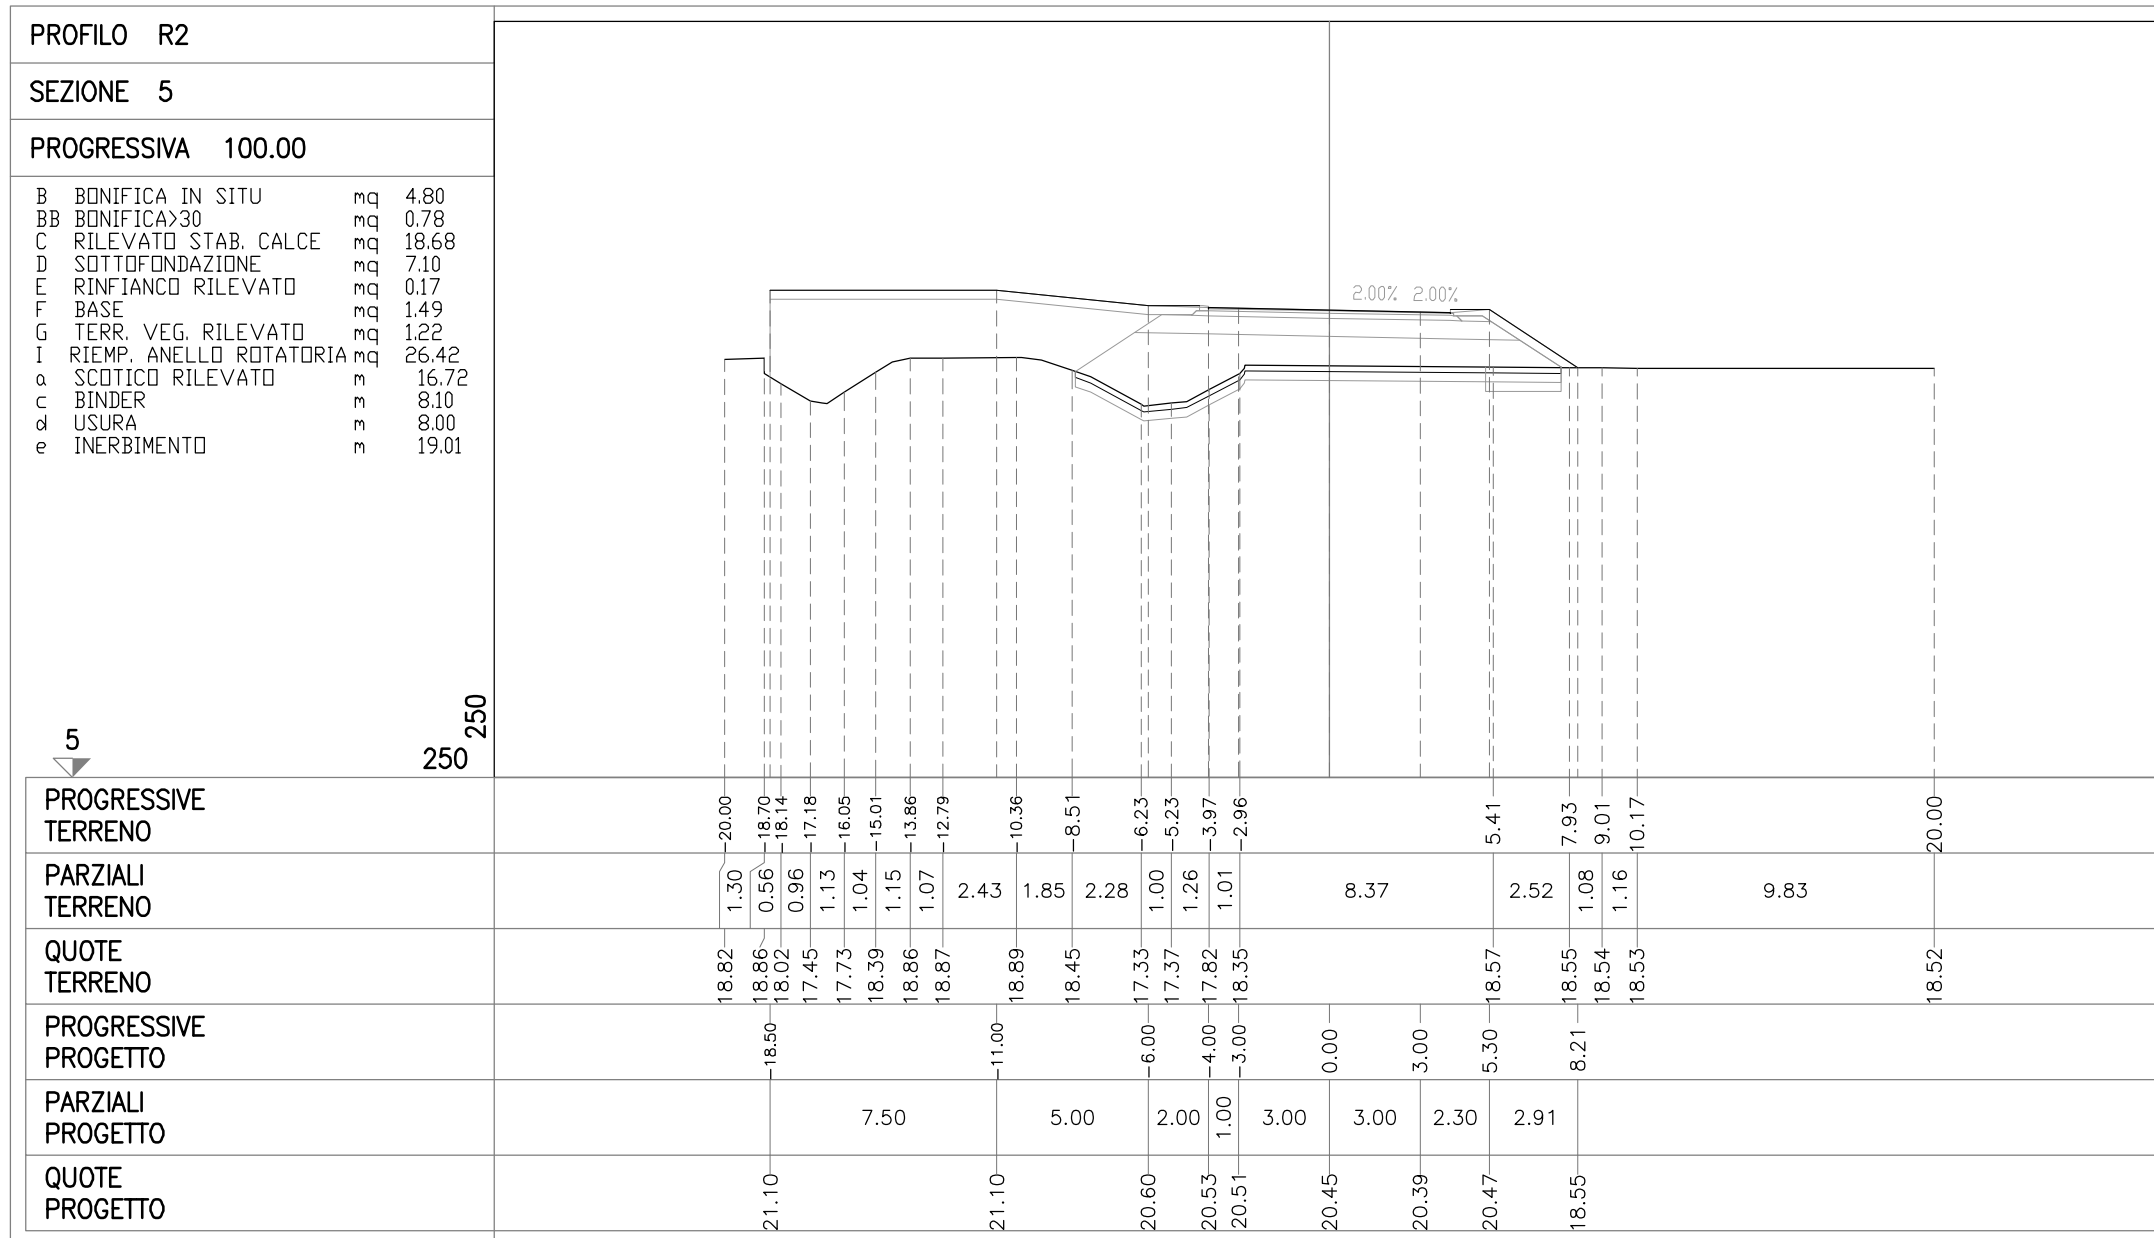



VIABILITA' DI ADDUZIONE D03 (ex 2RE)


SEZIONI TRASVERSALI


ASSE A-R2

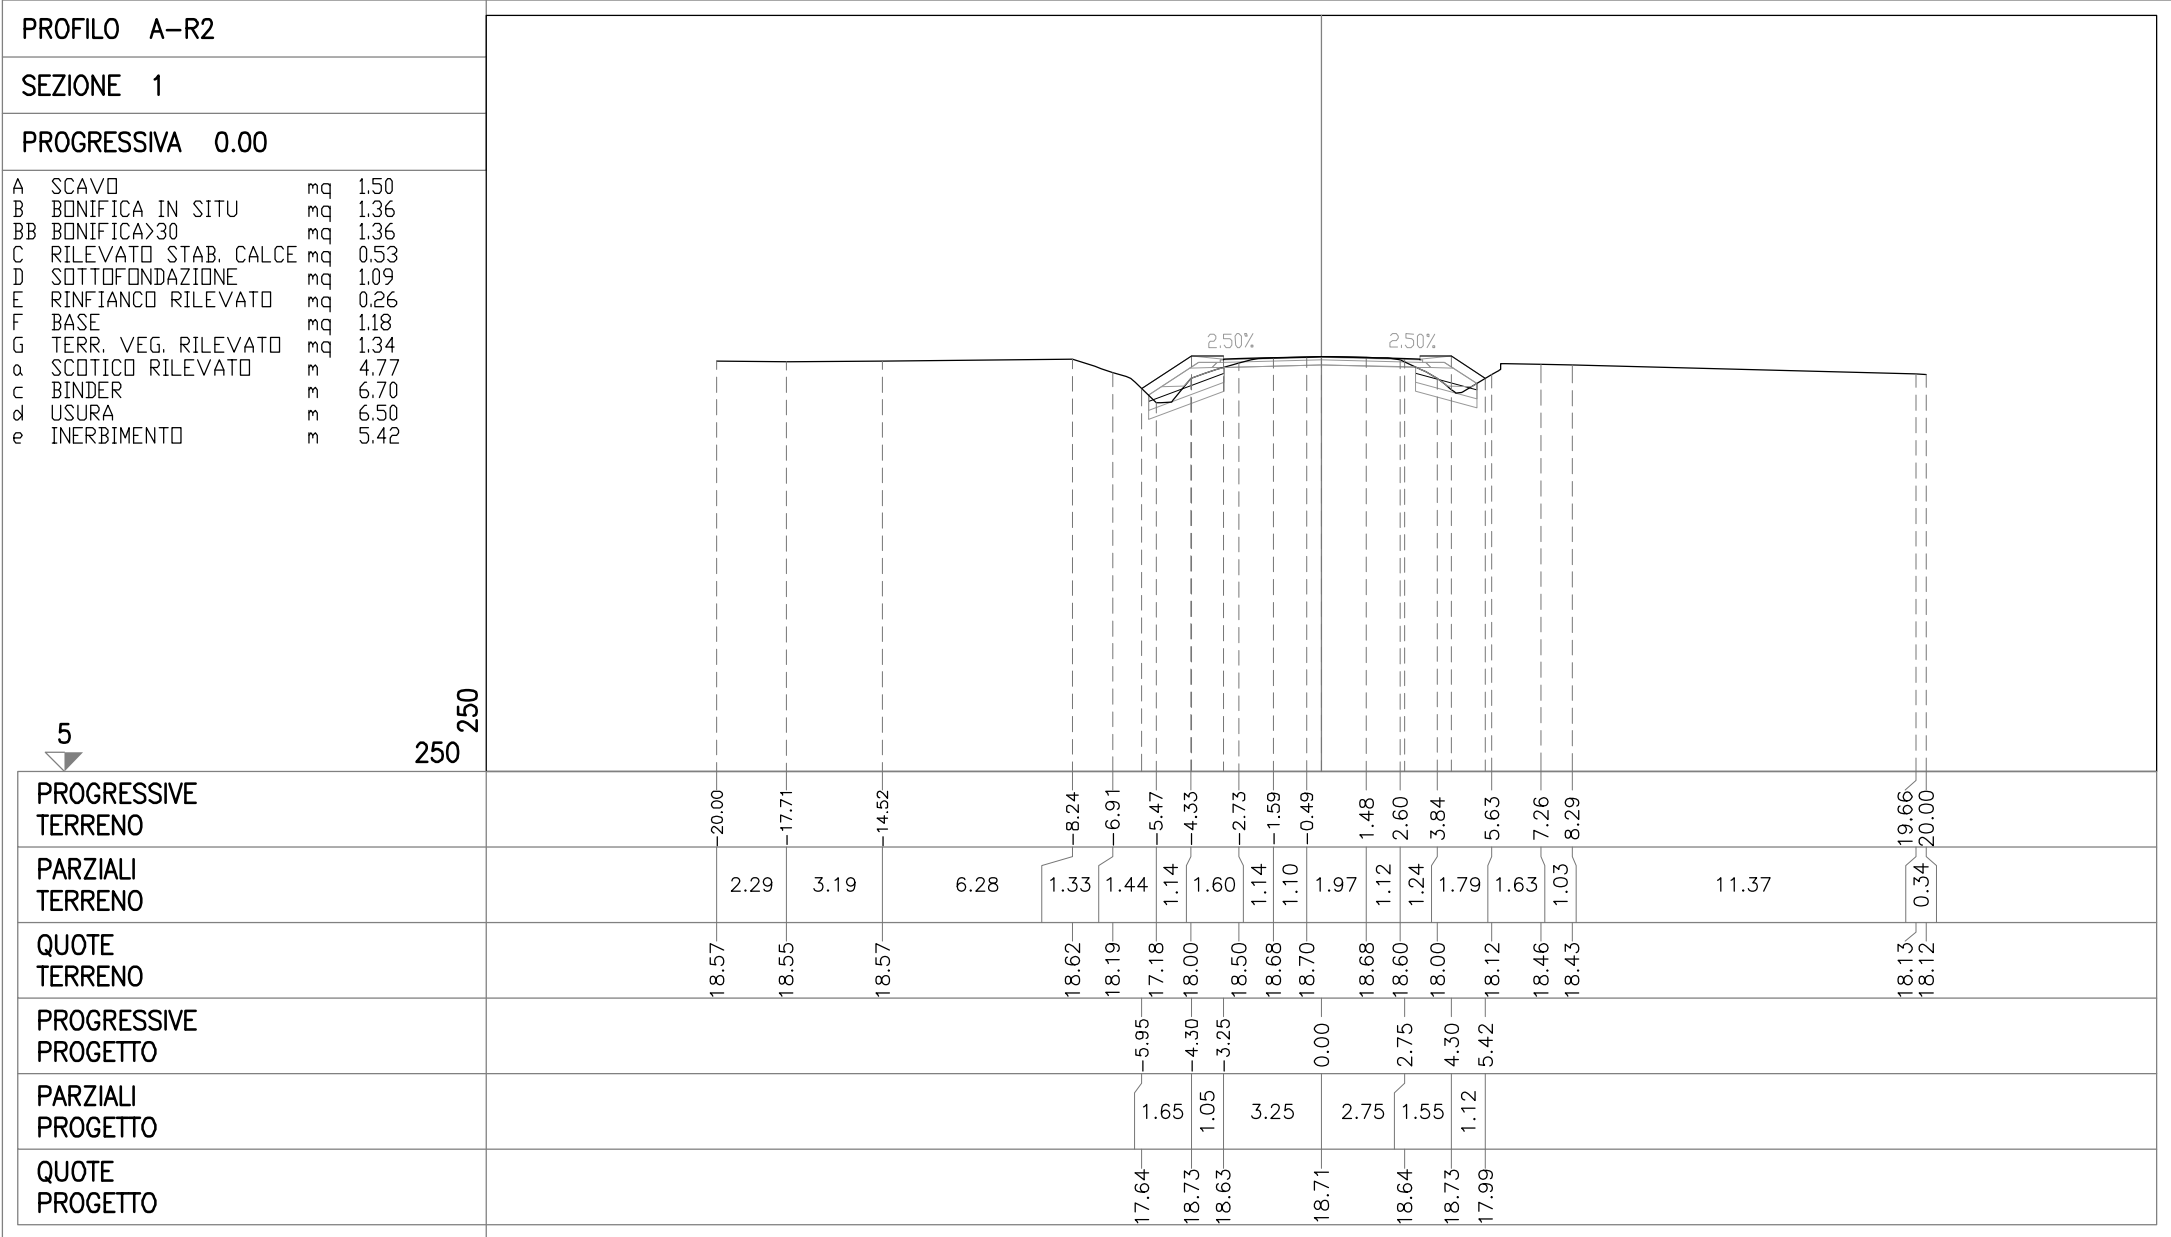


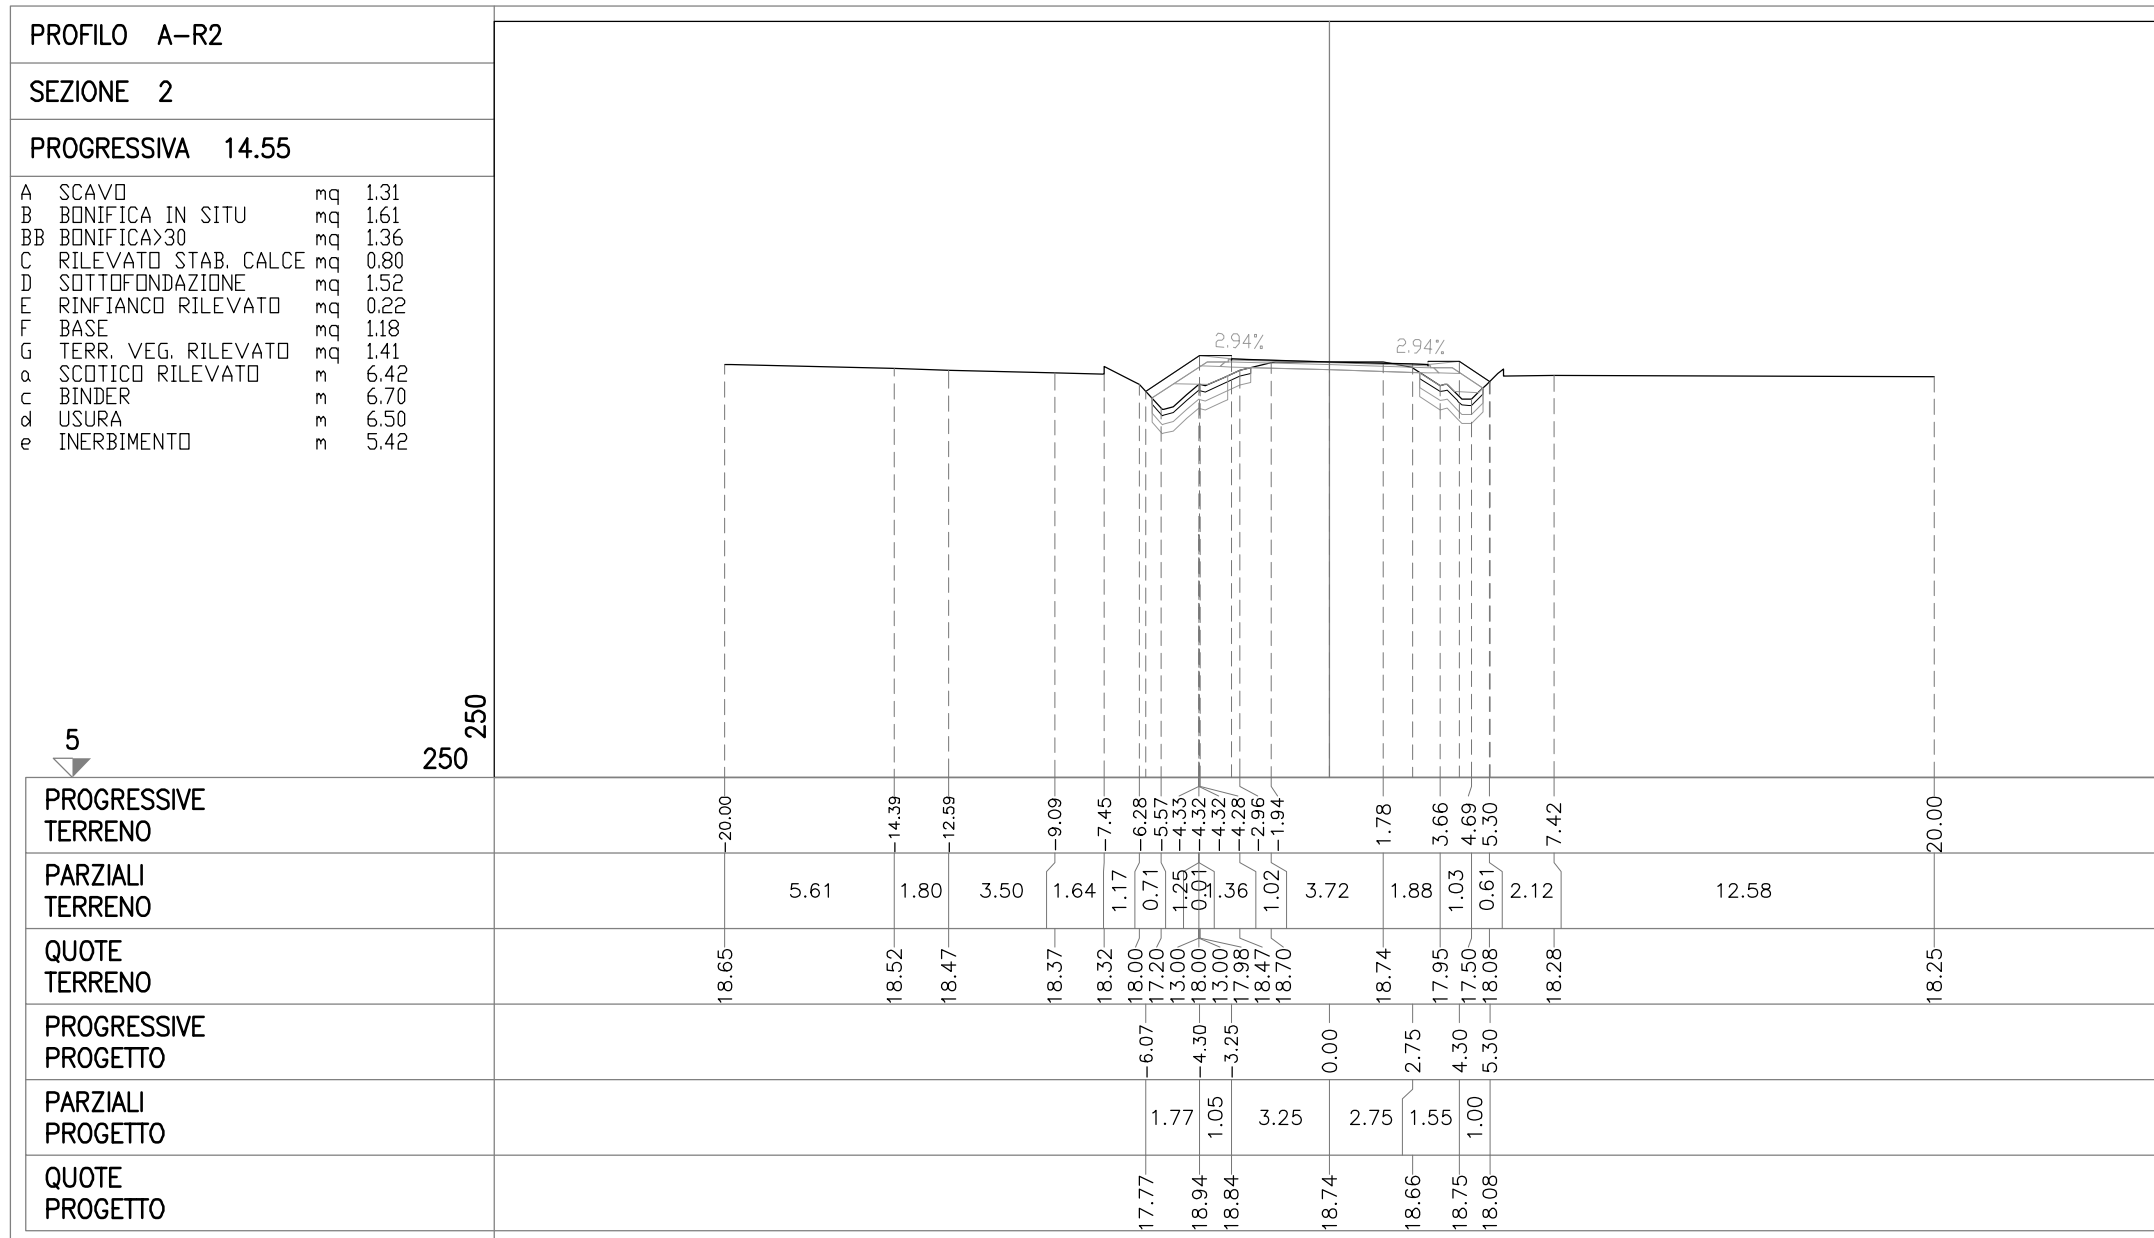

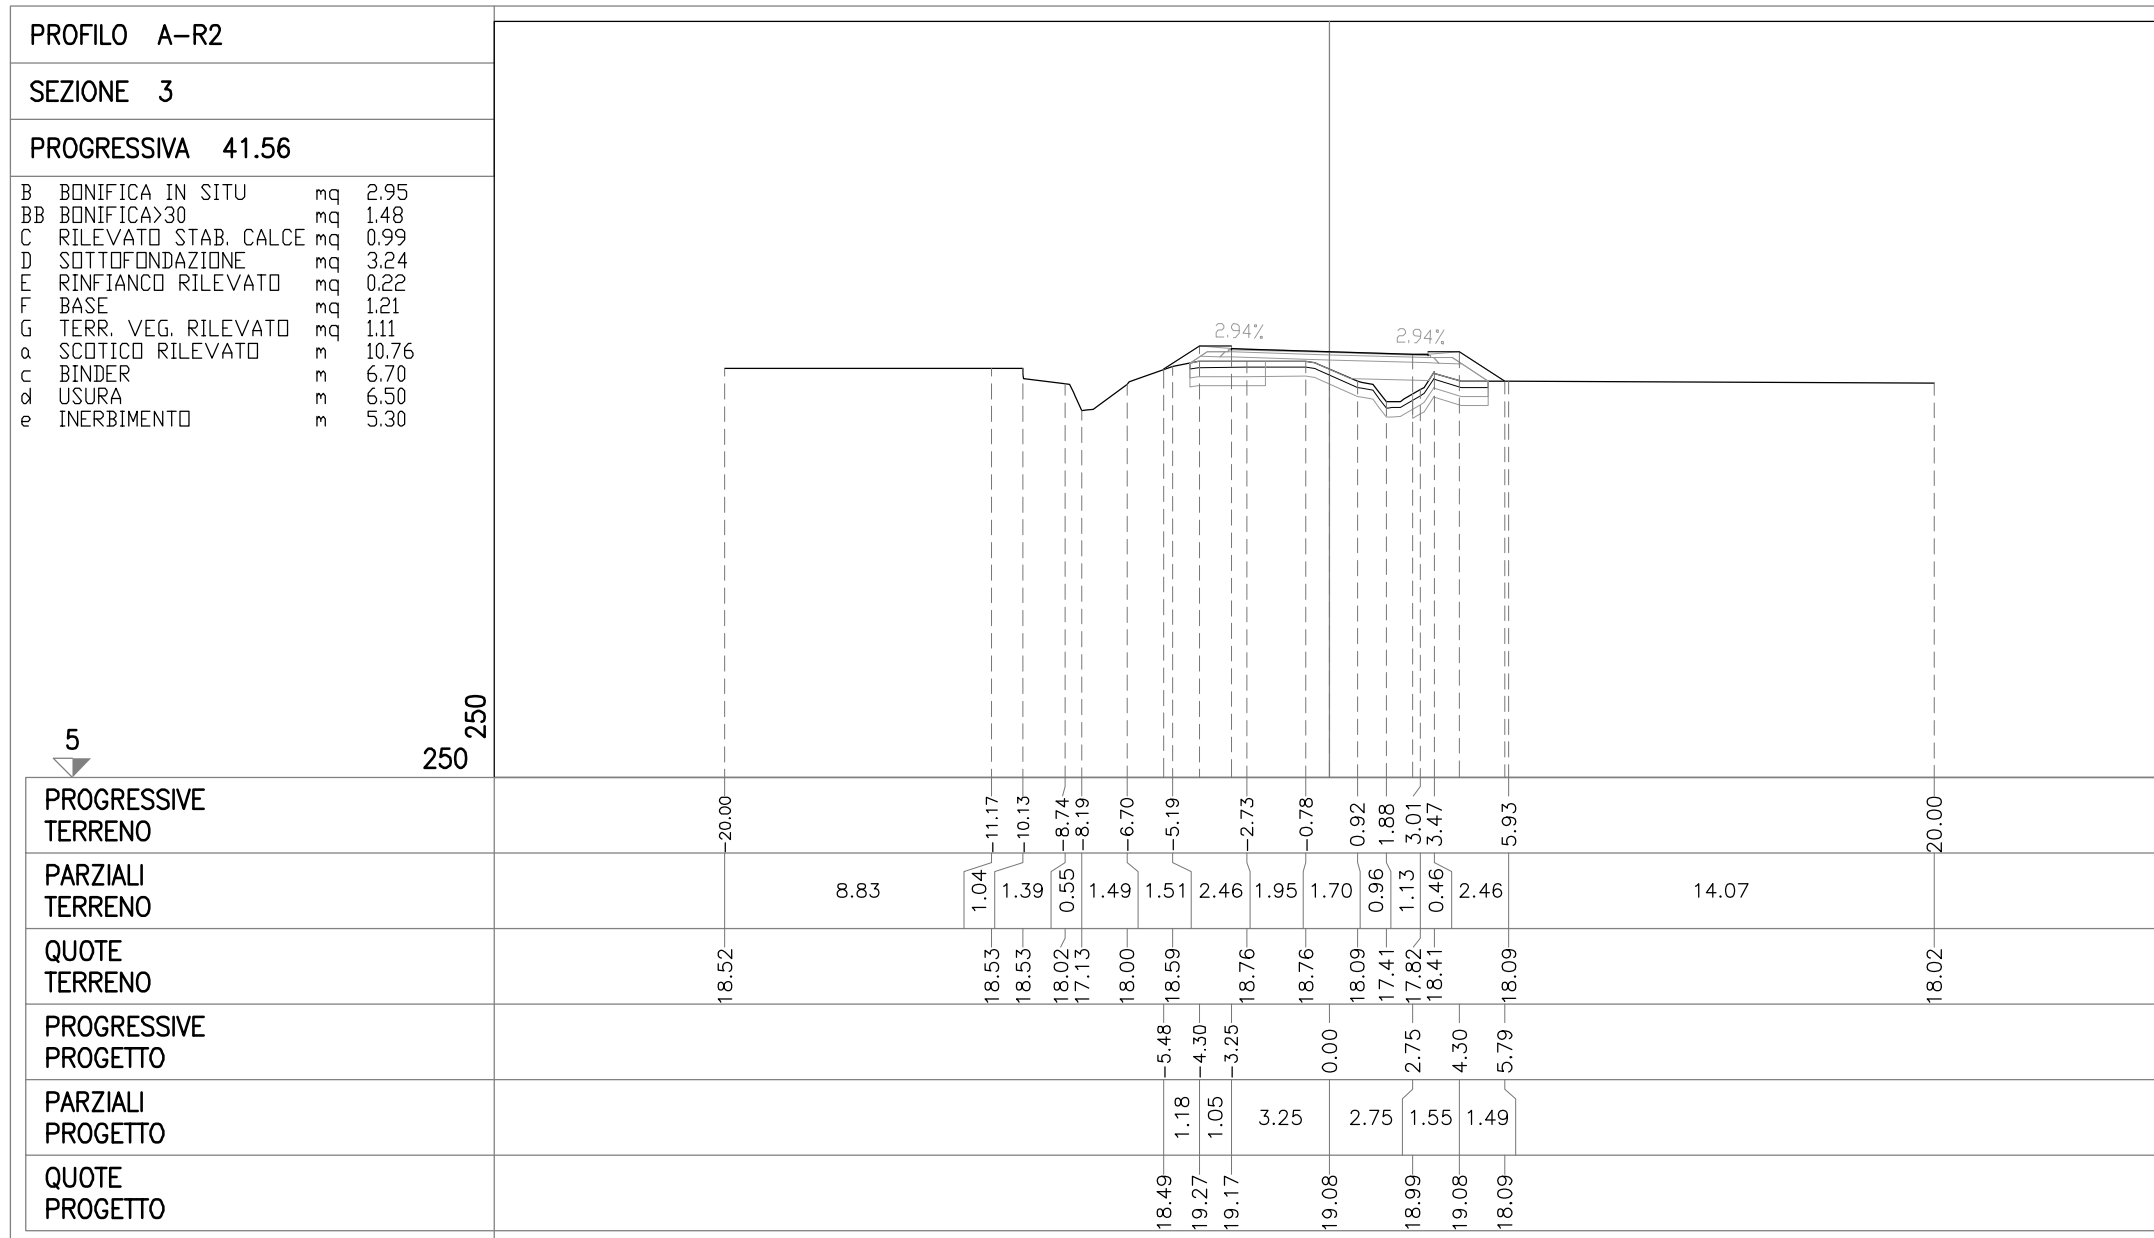

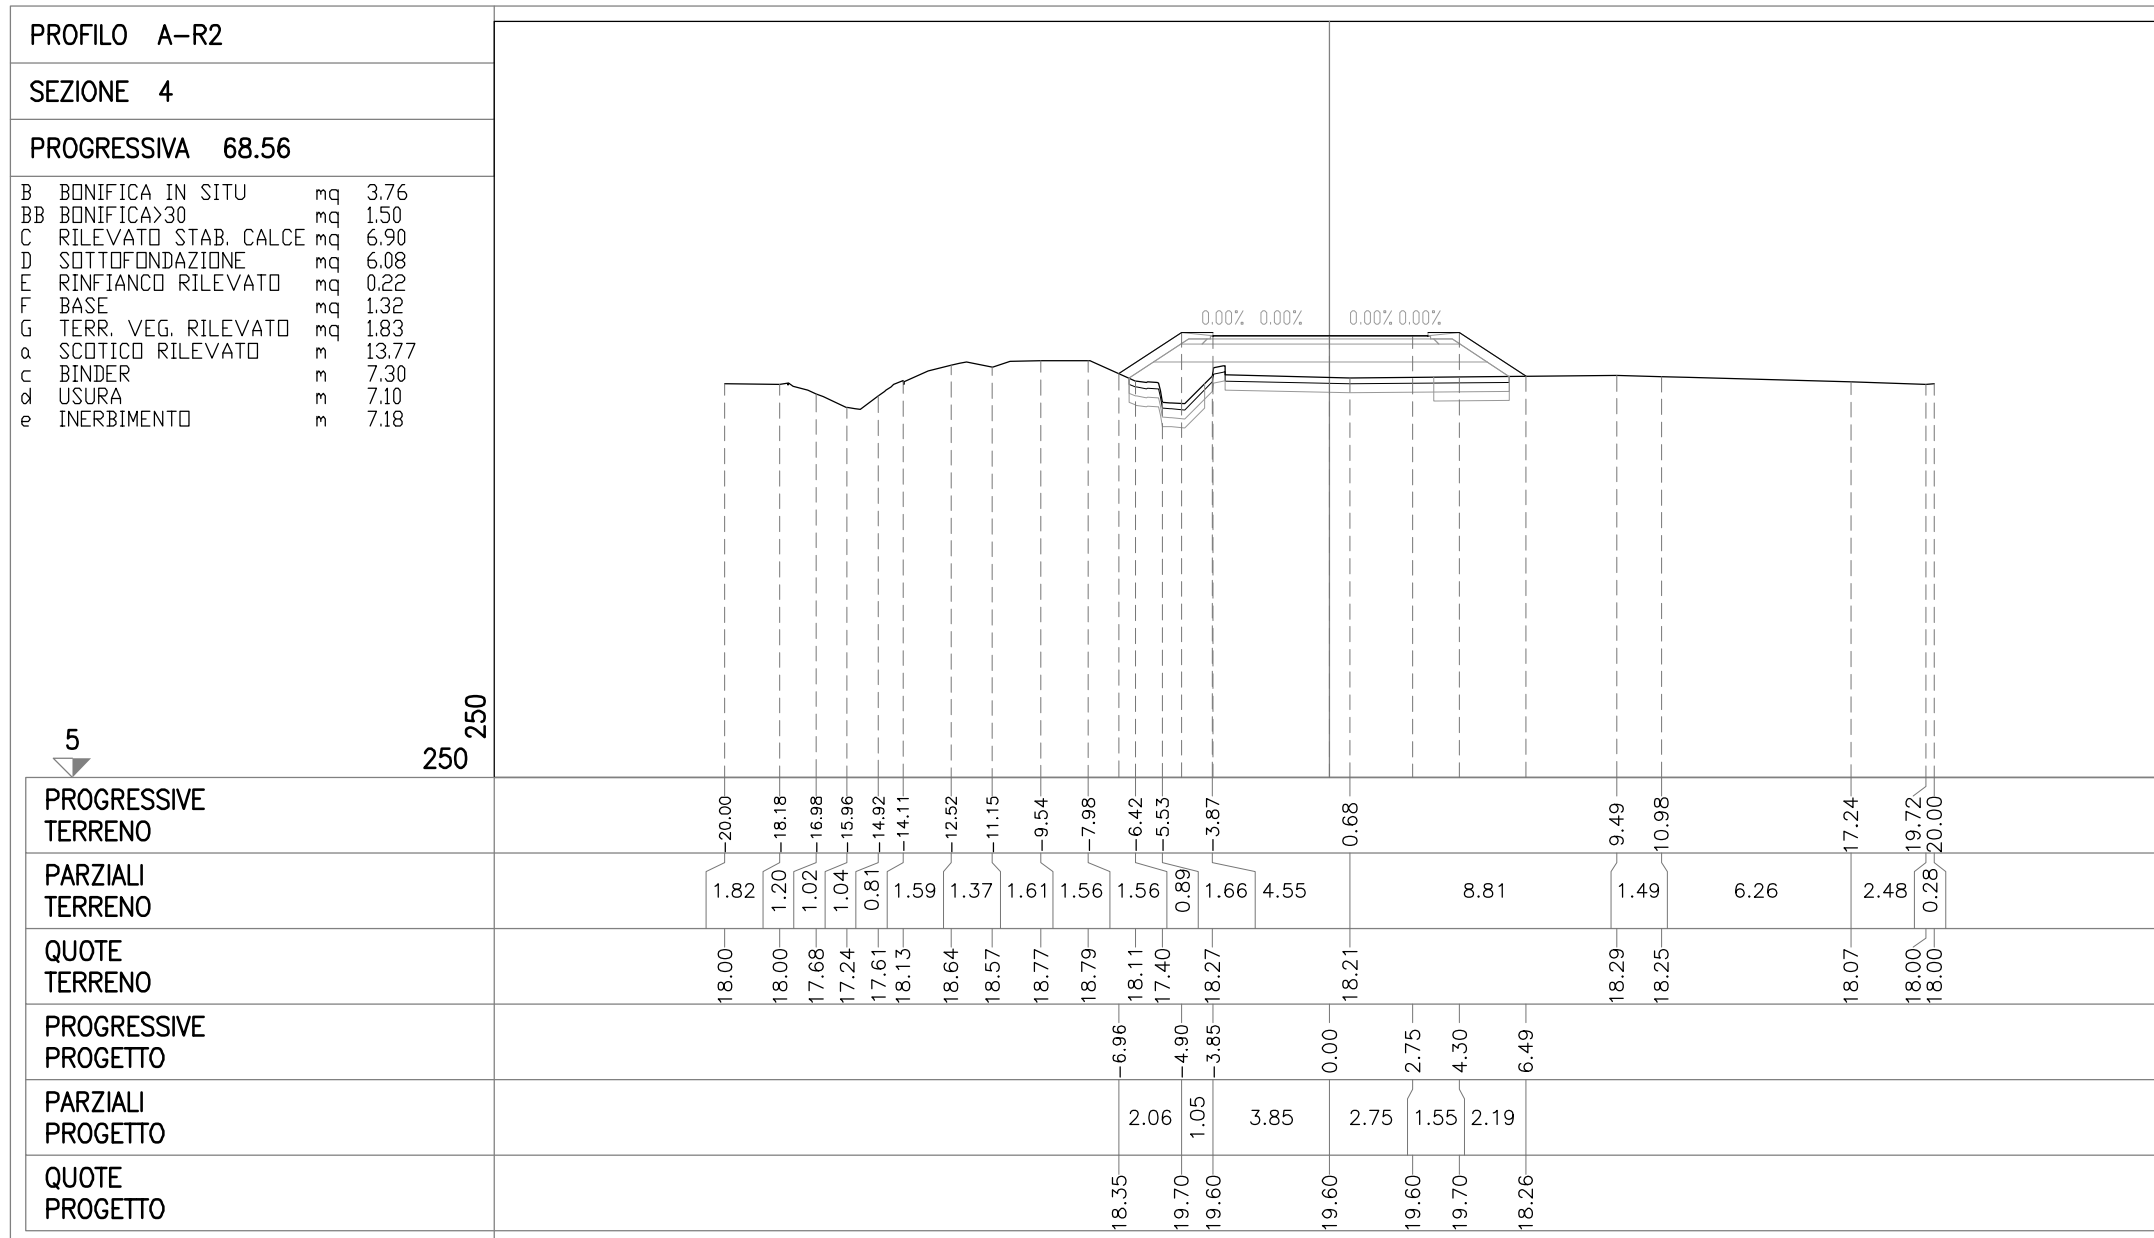

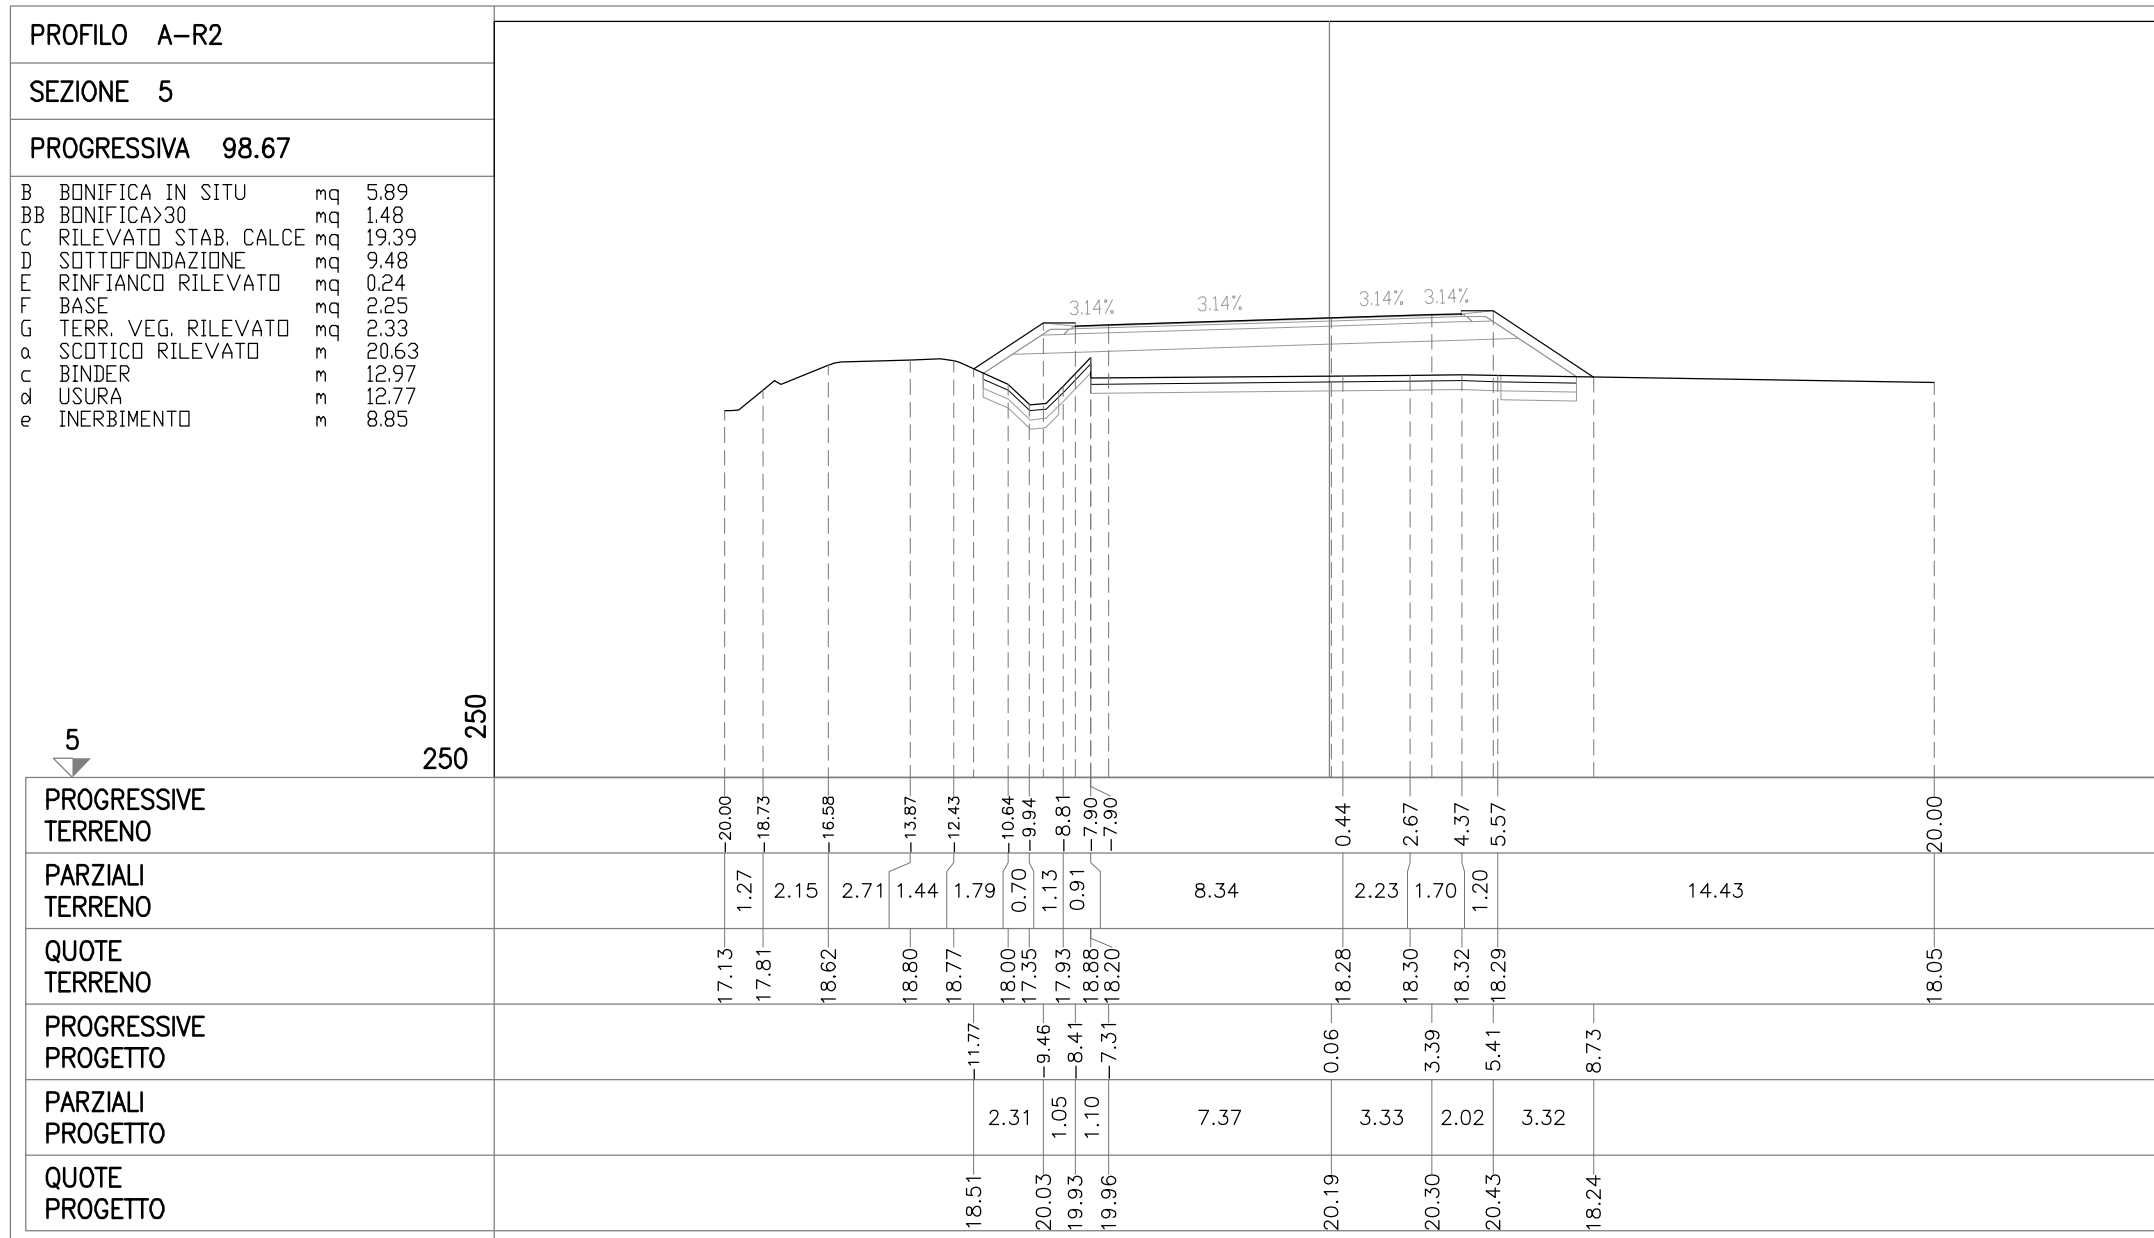


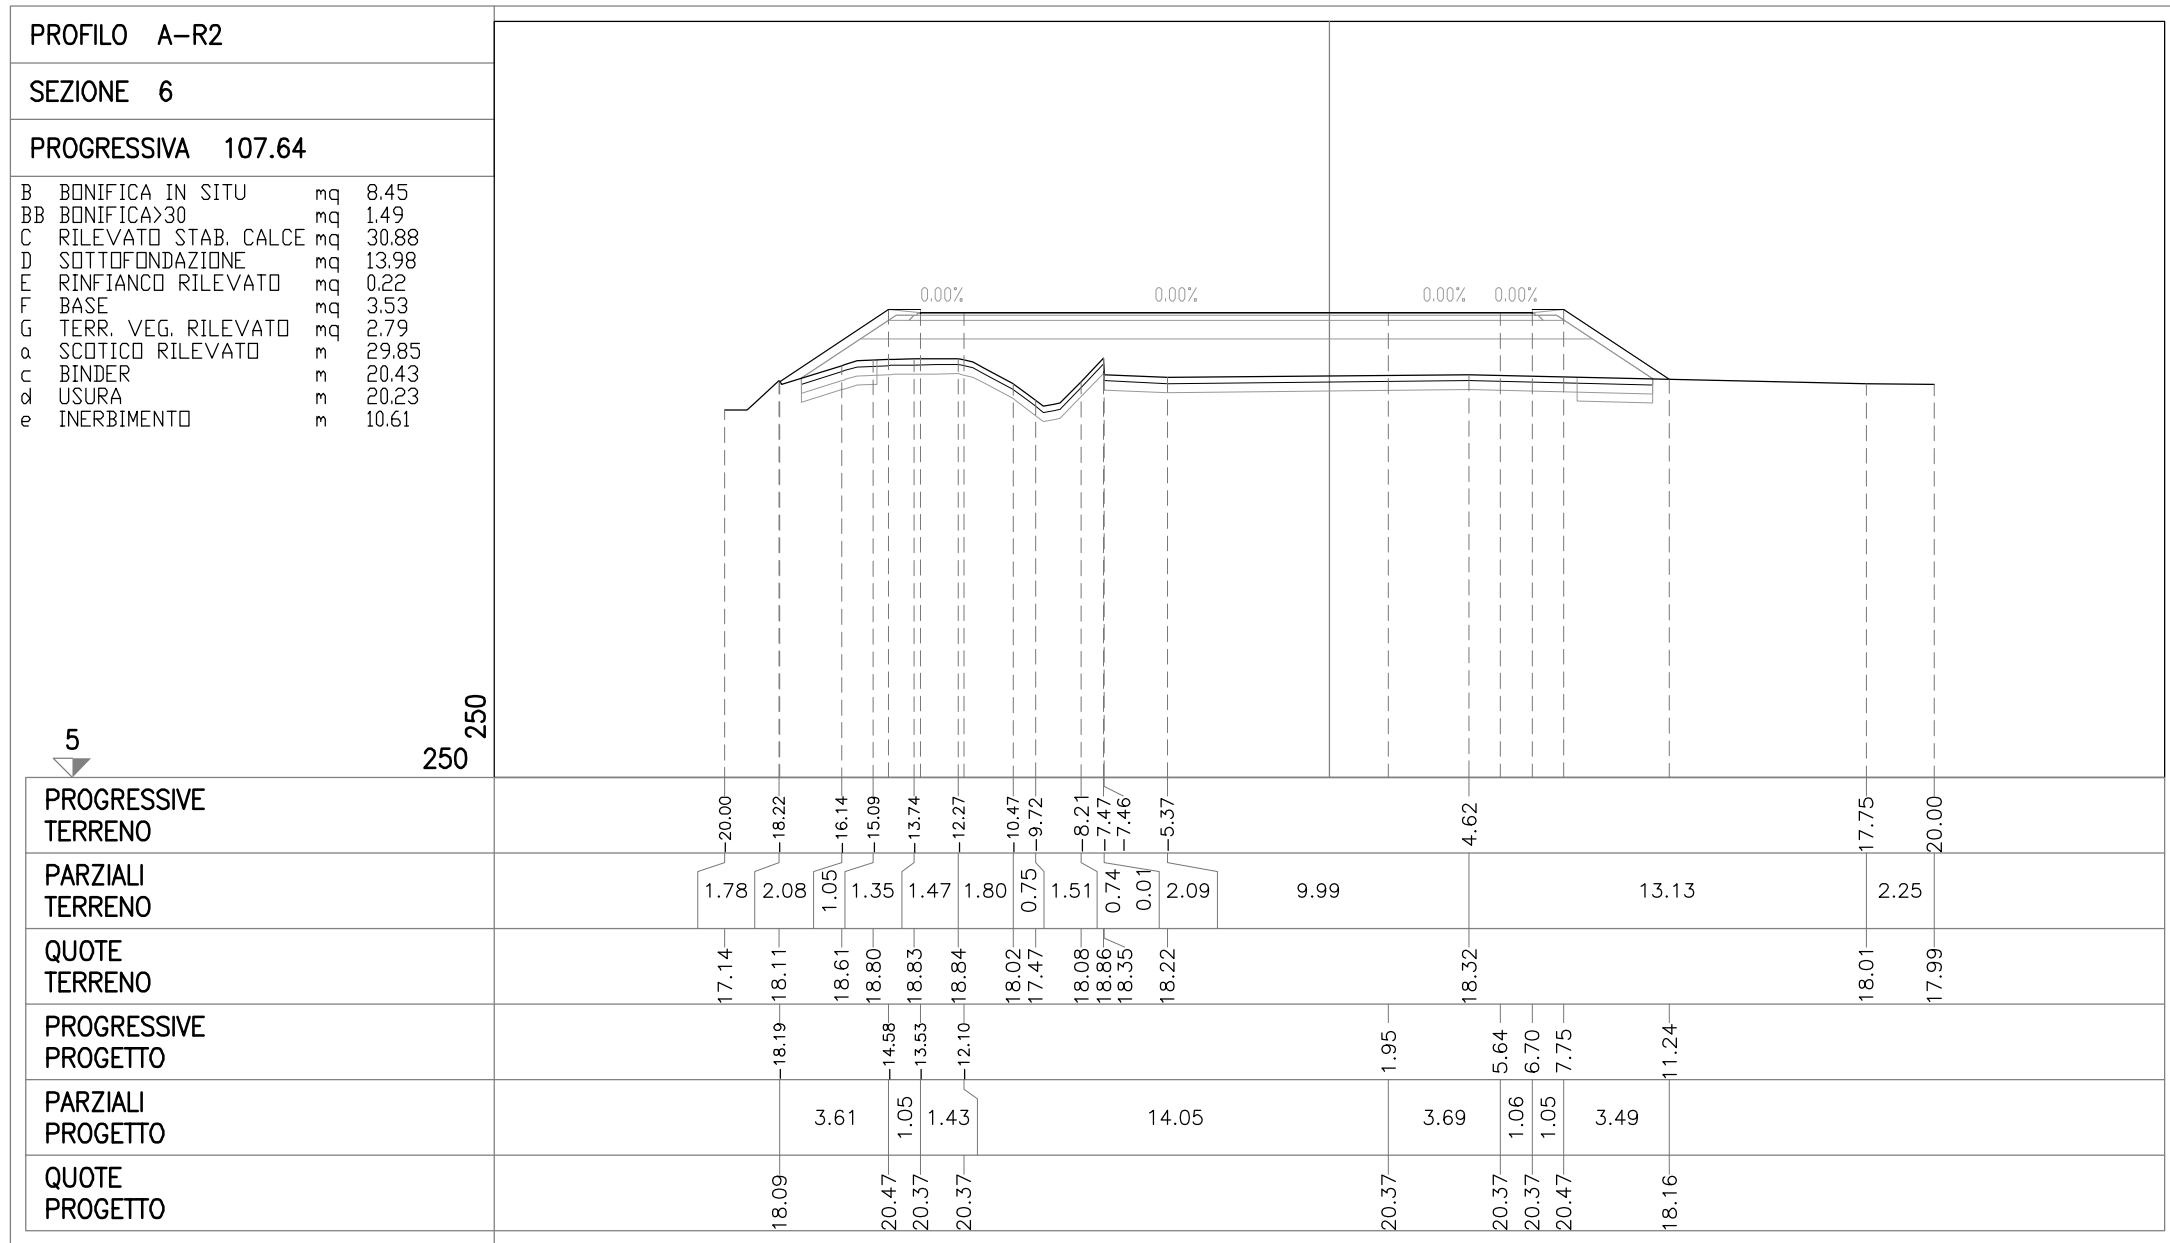



VIABILITA' DI ADDUZIONE D03 (ex 2RE)


SEZIONI TRASVERSALI


ASSE C-R2

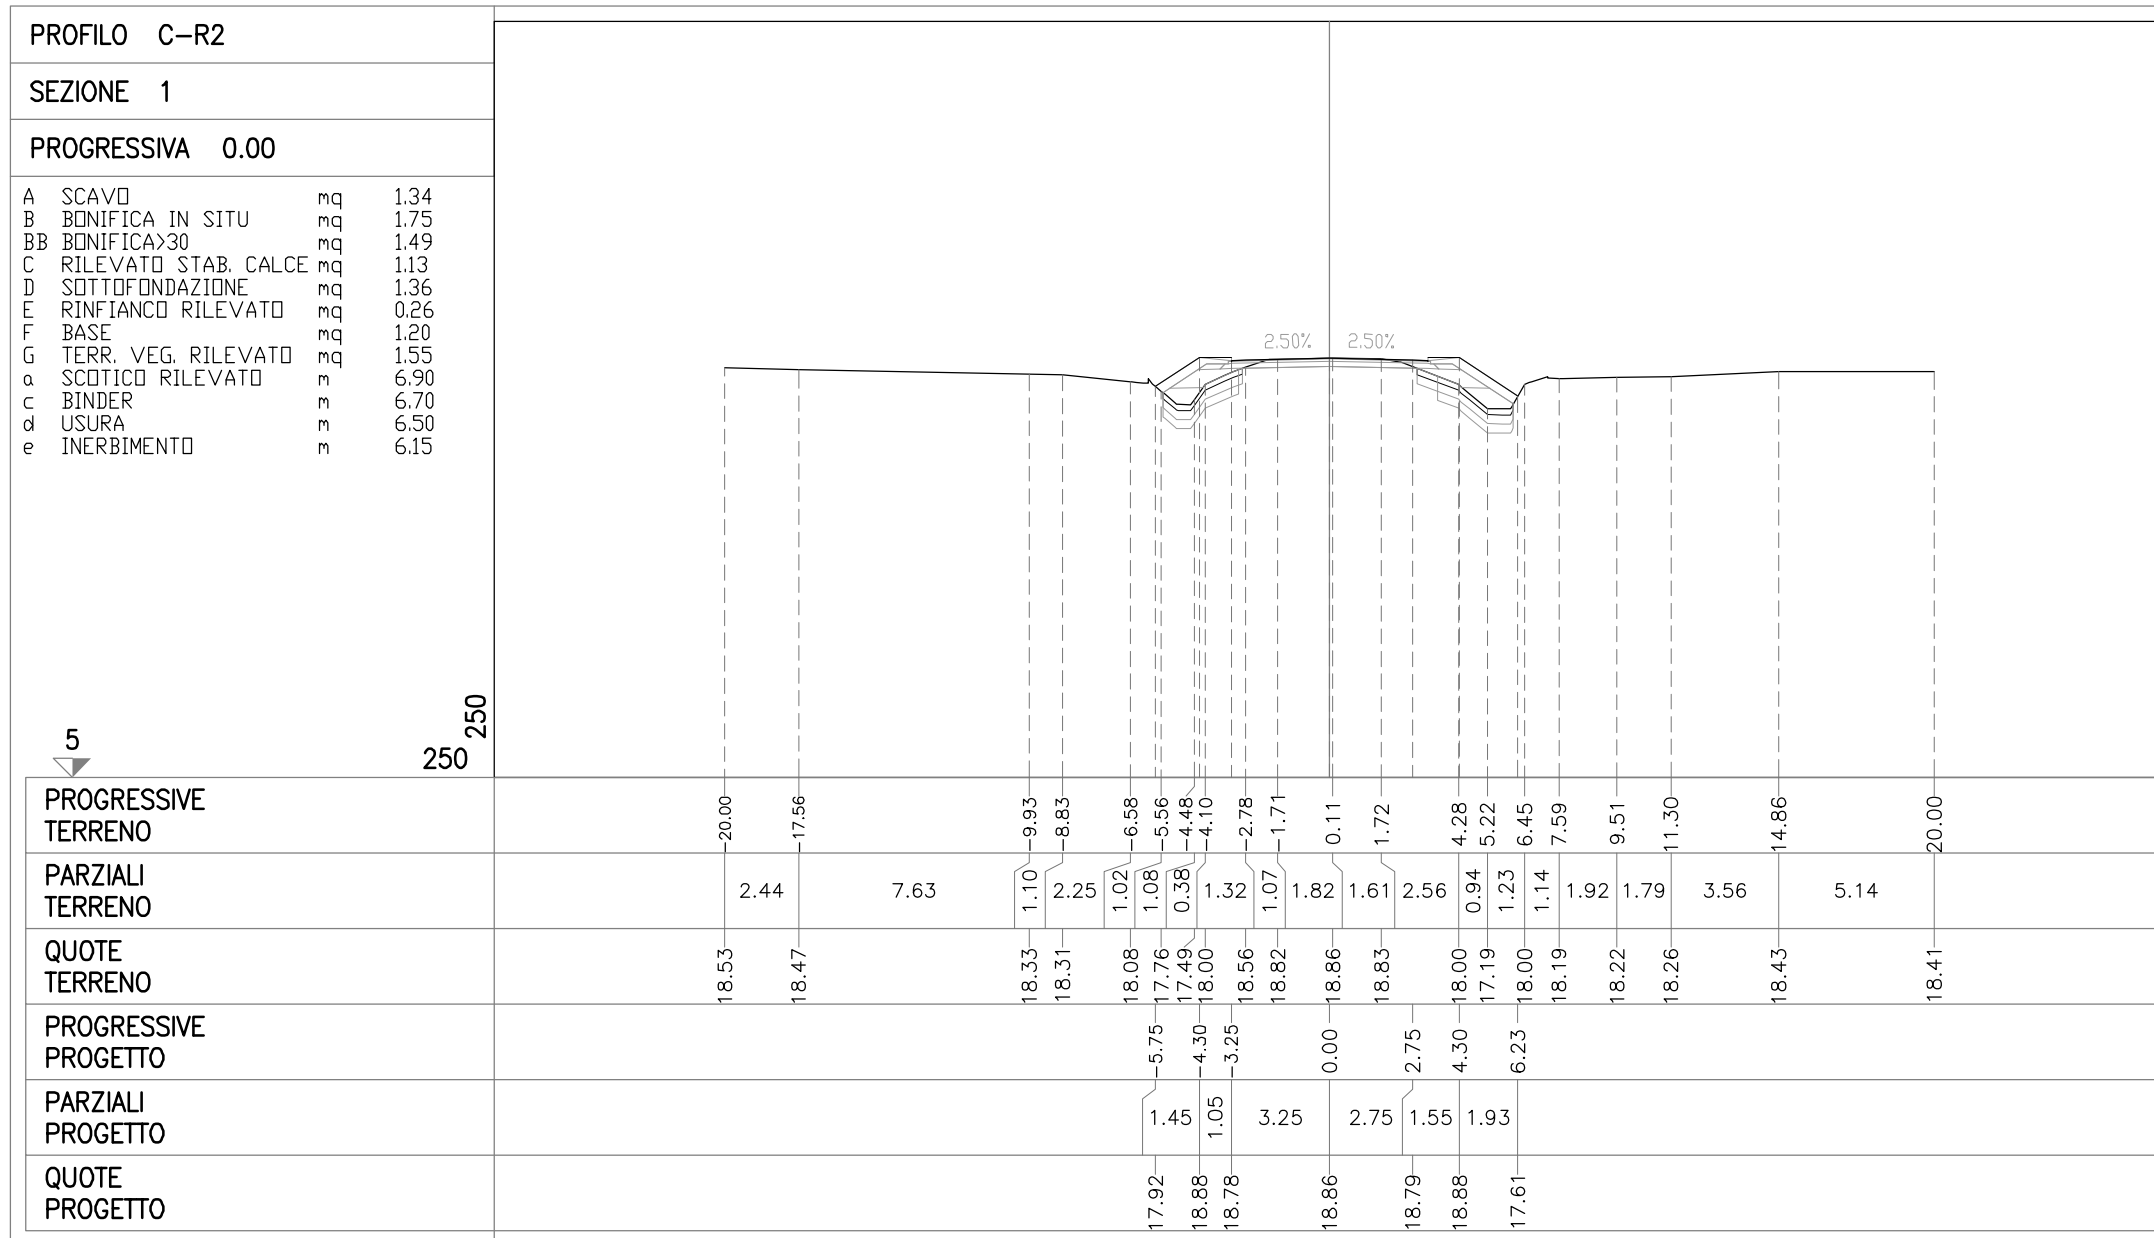


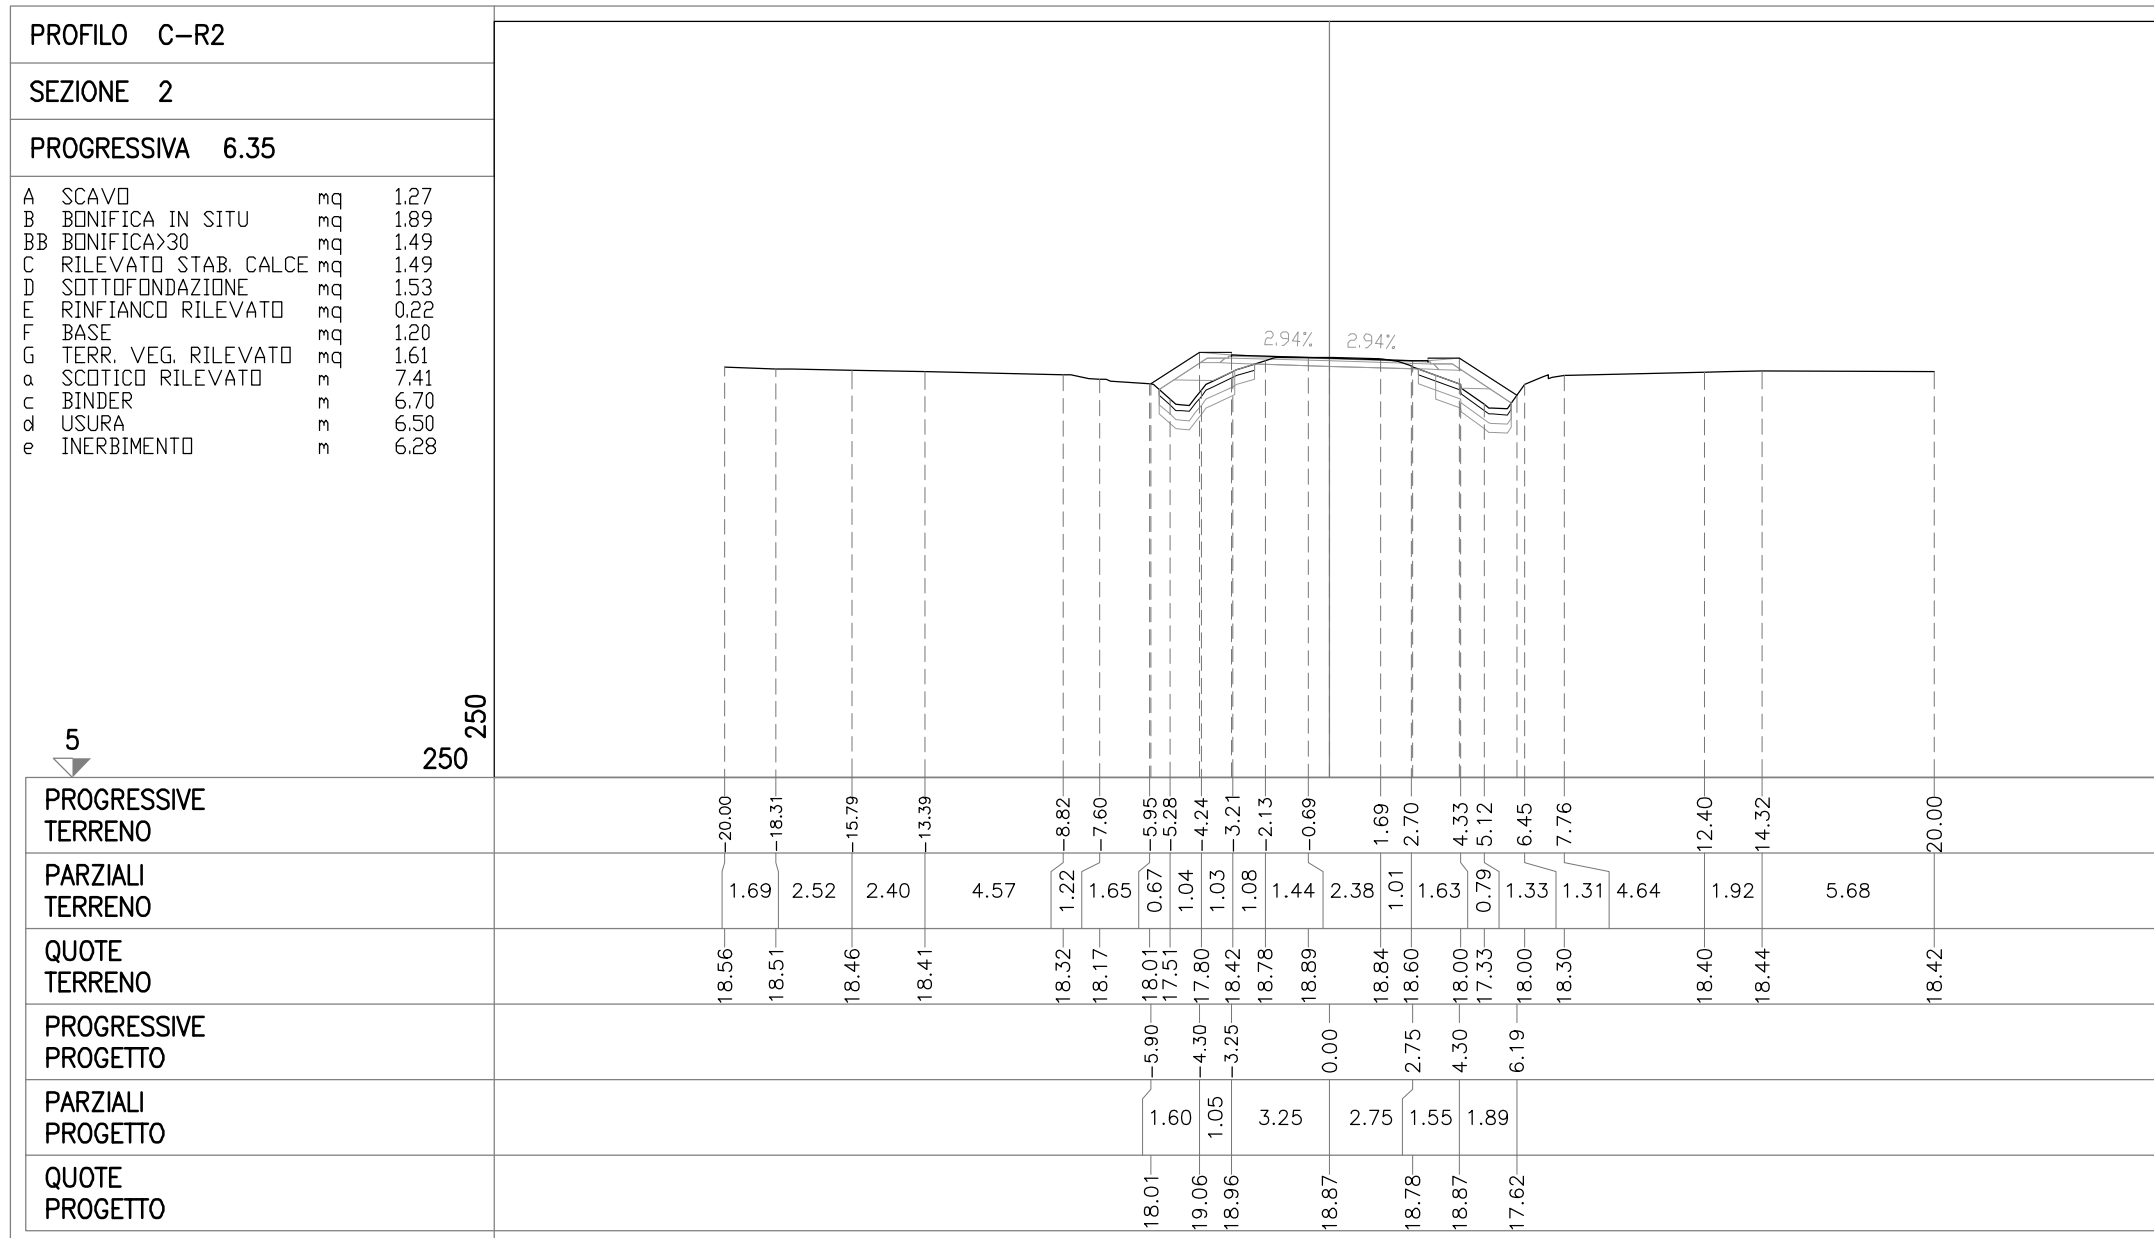

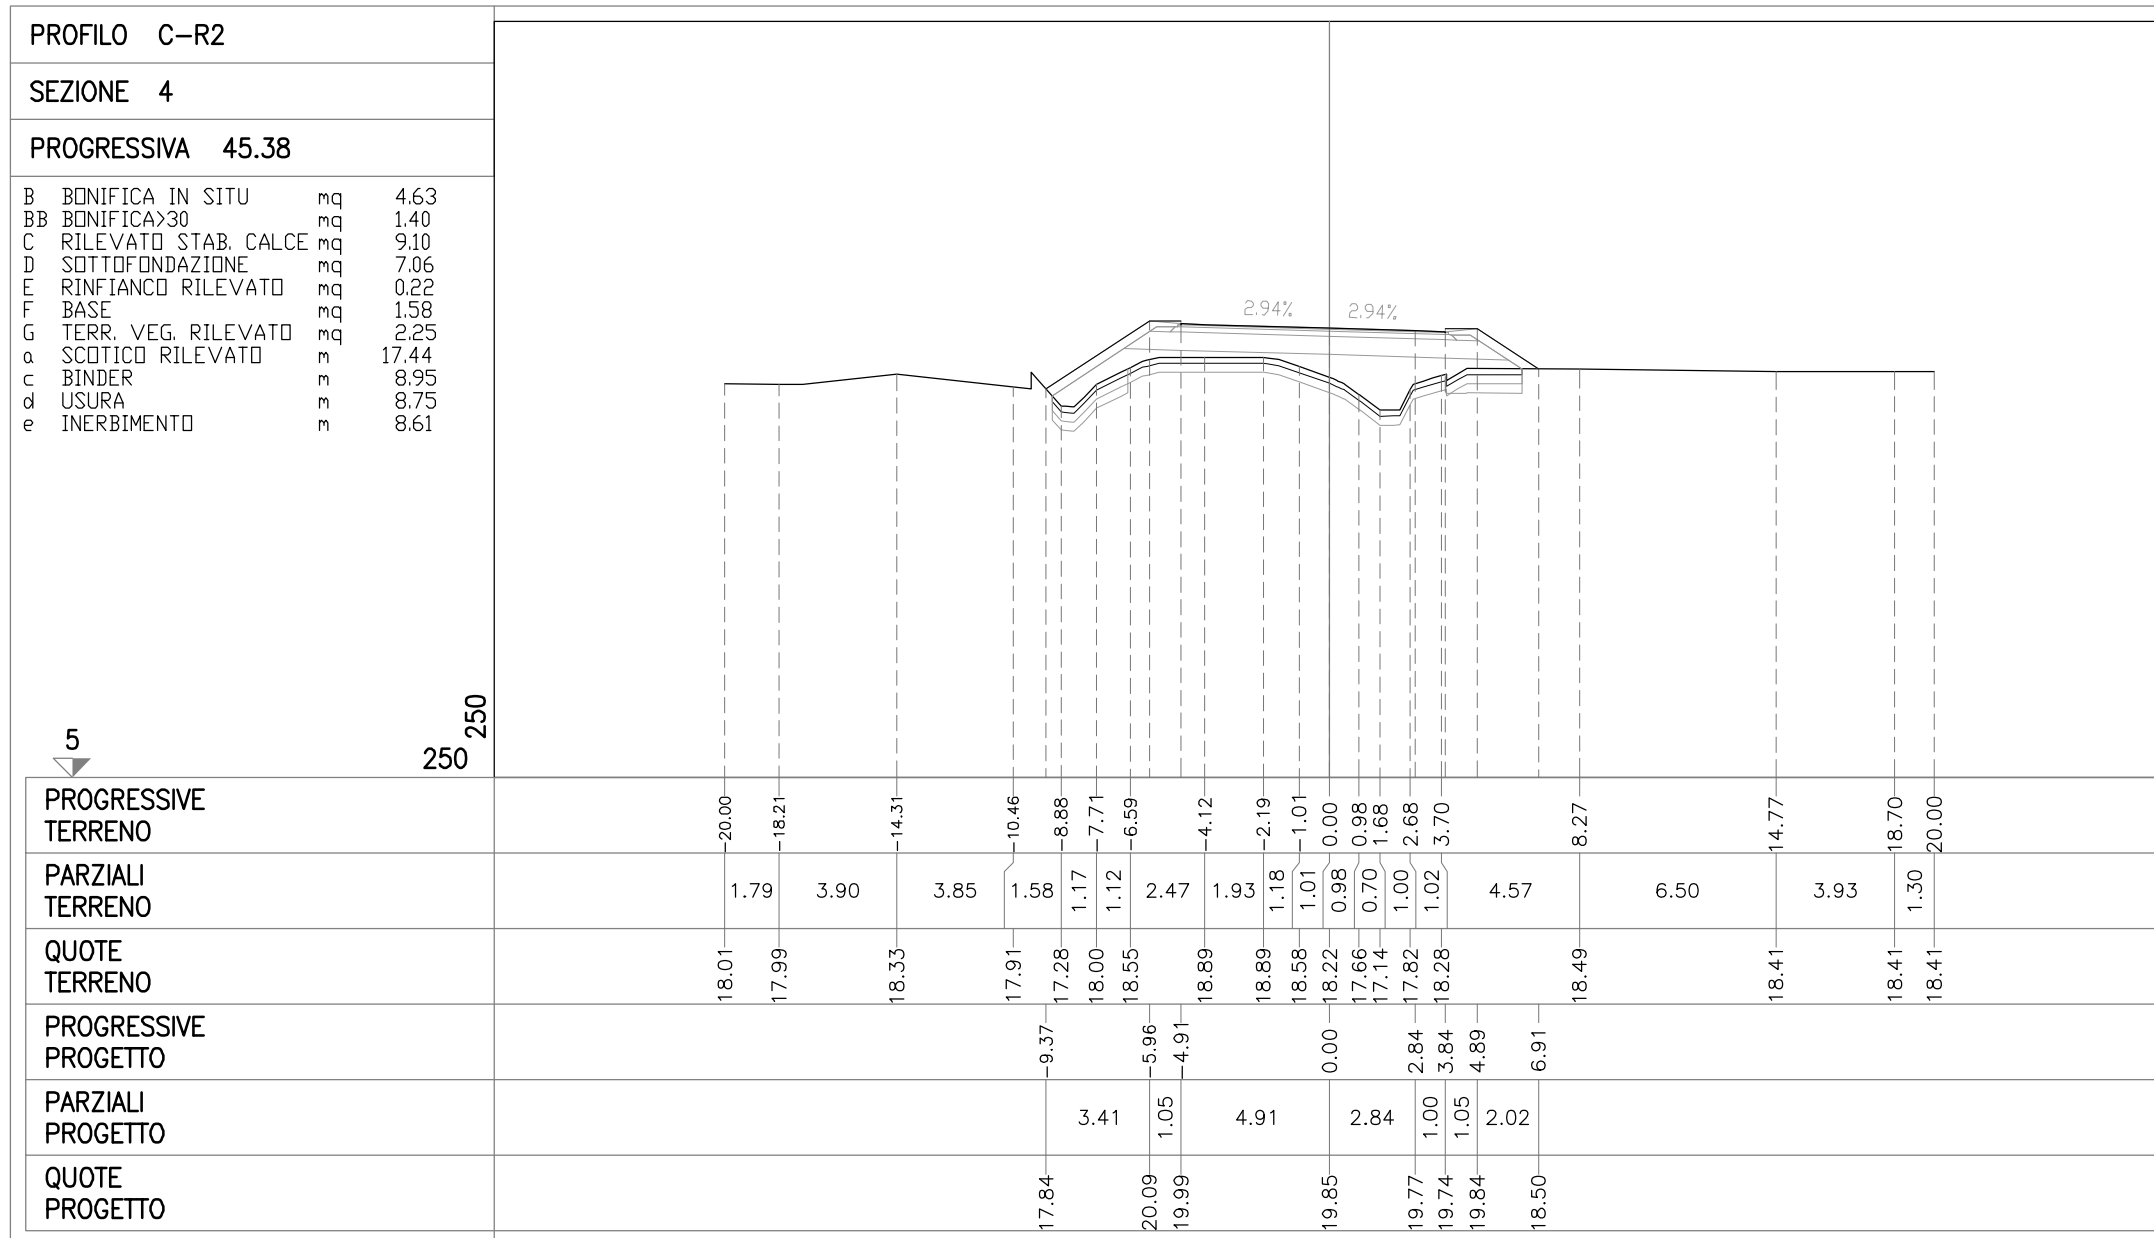

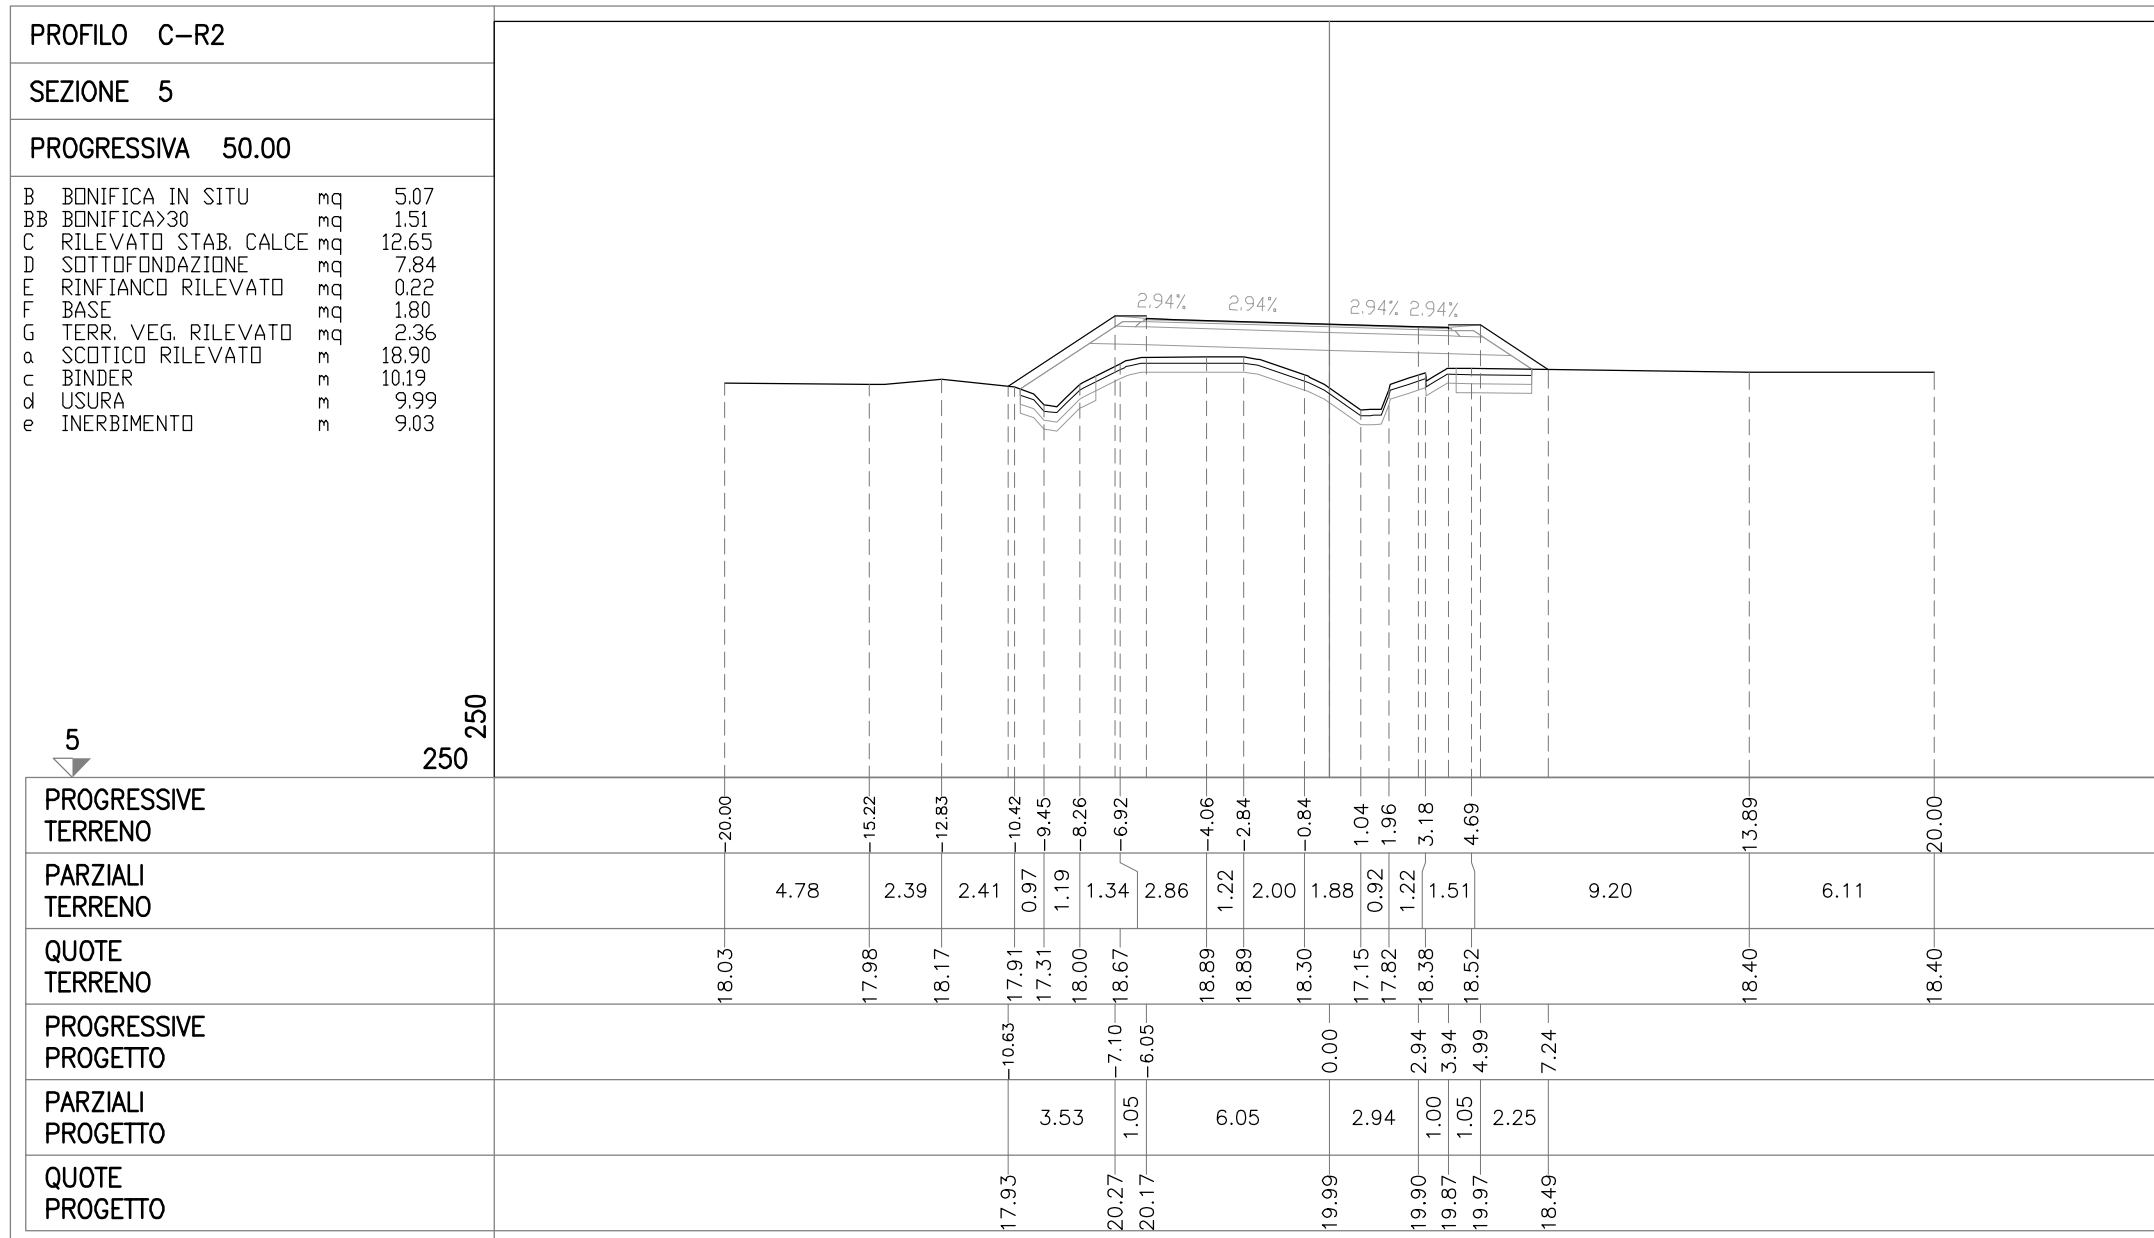

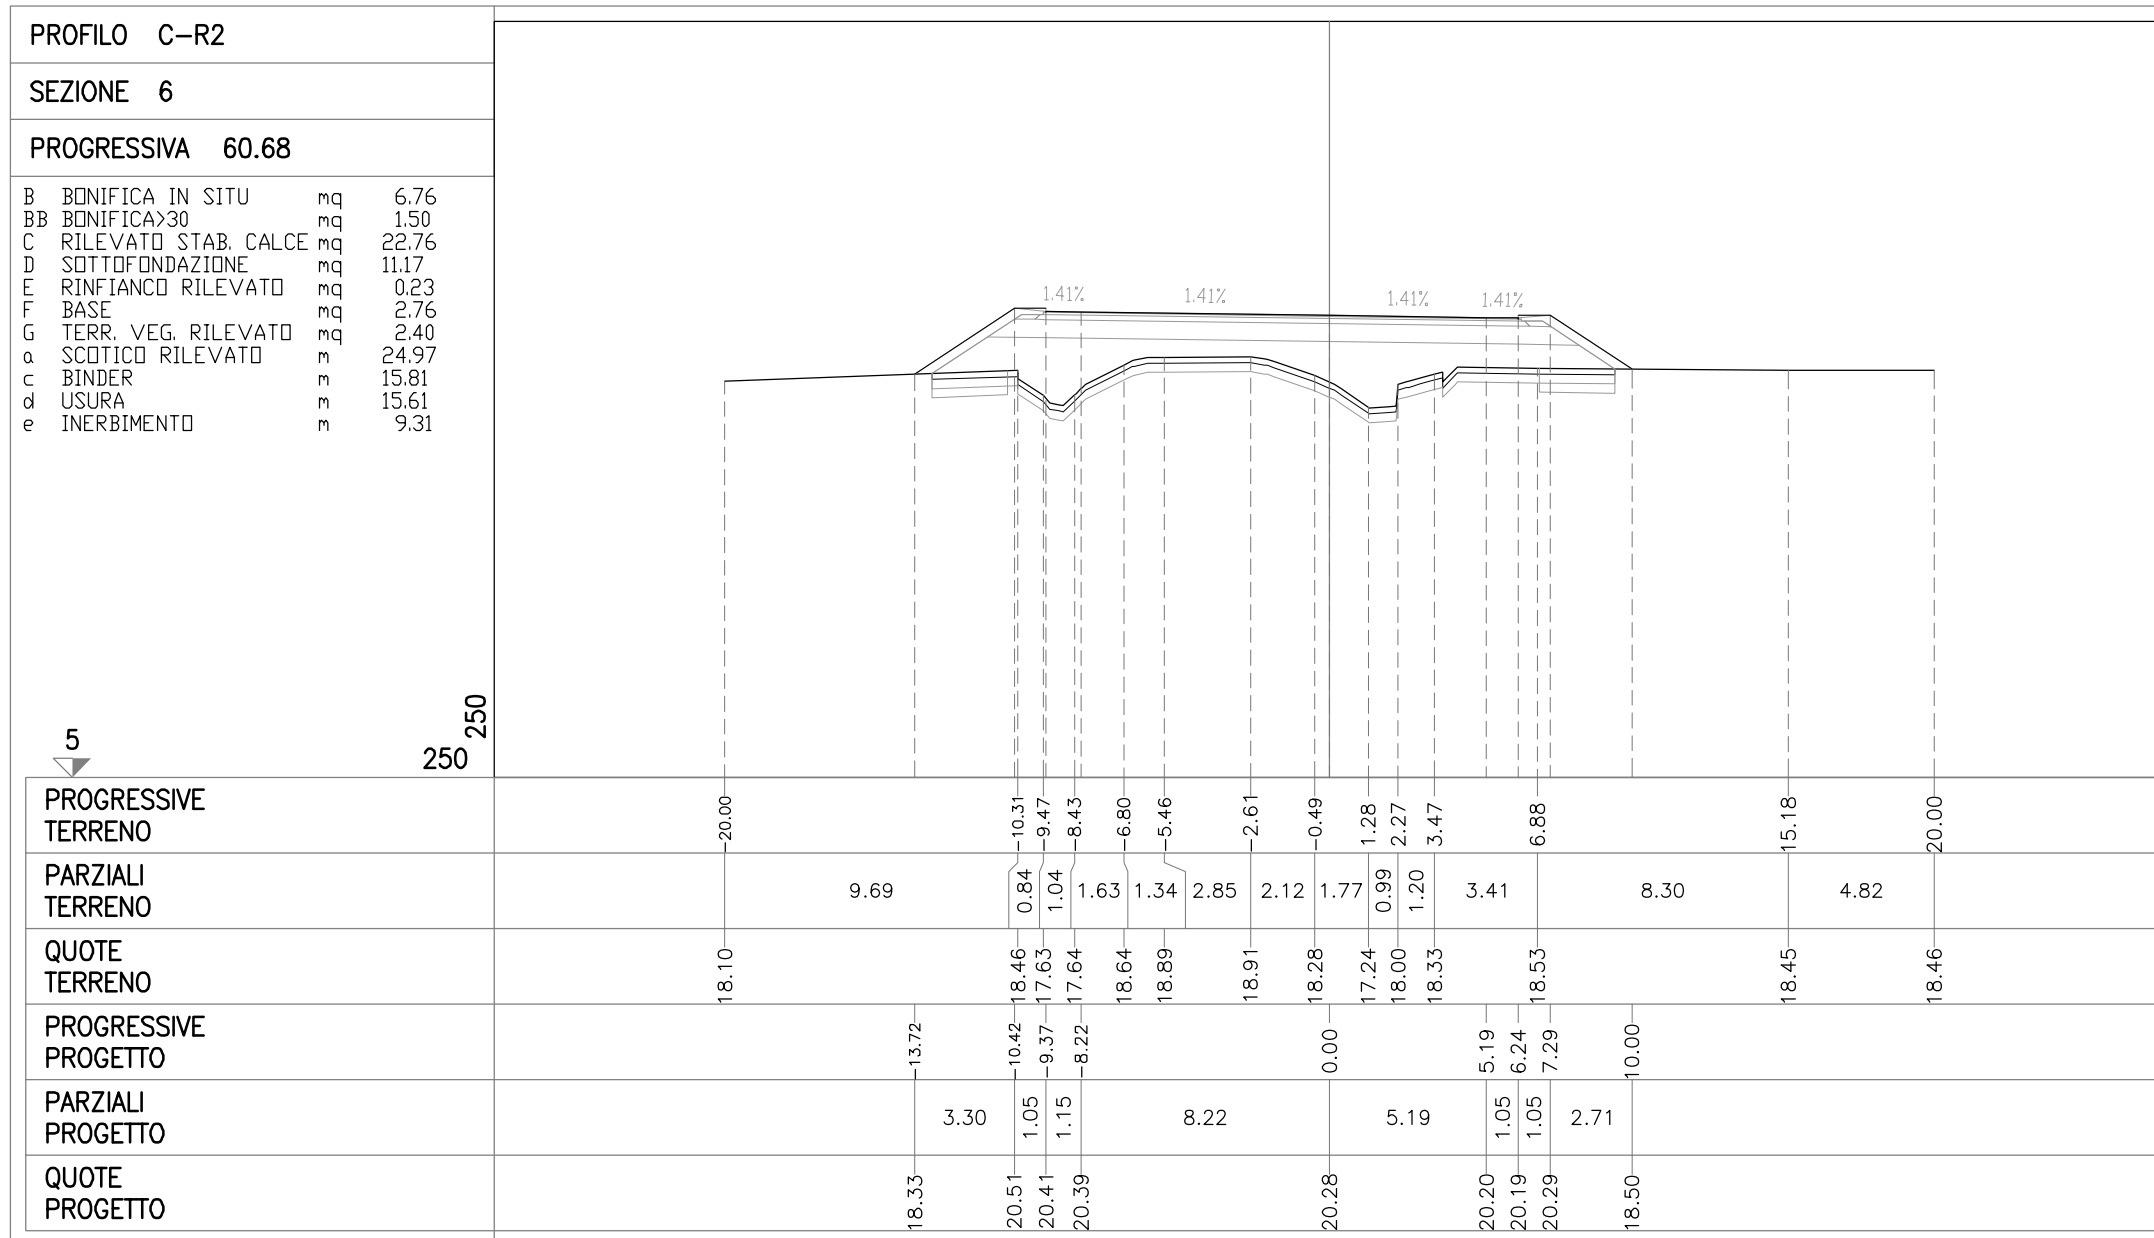


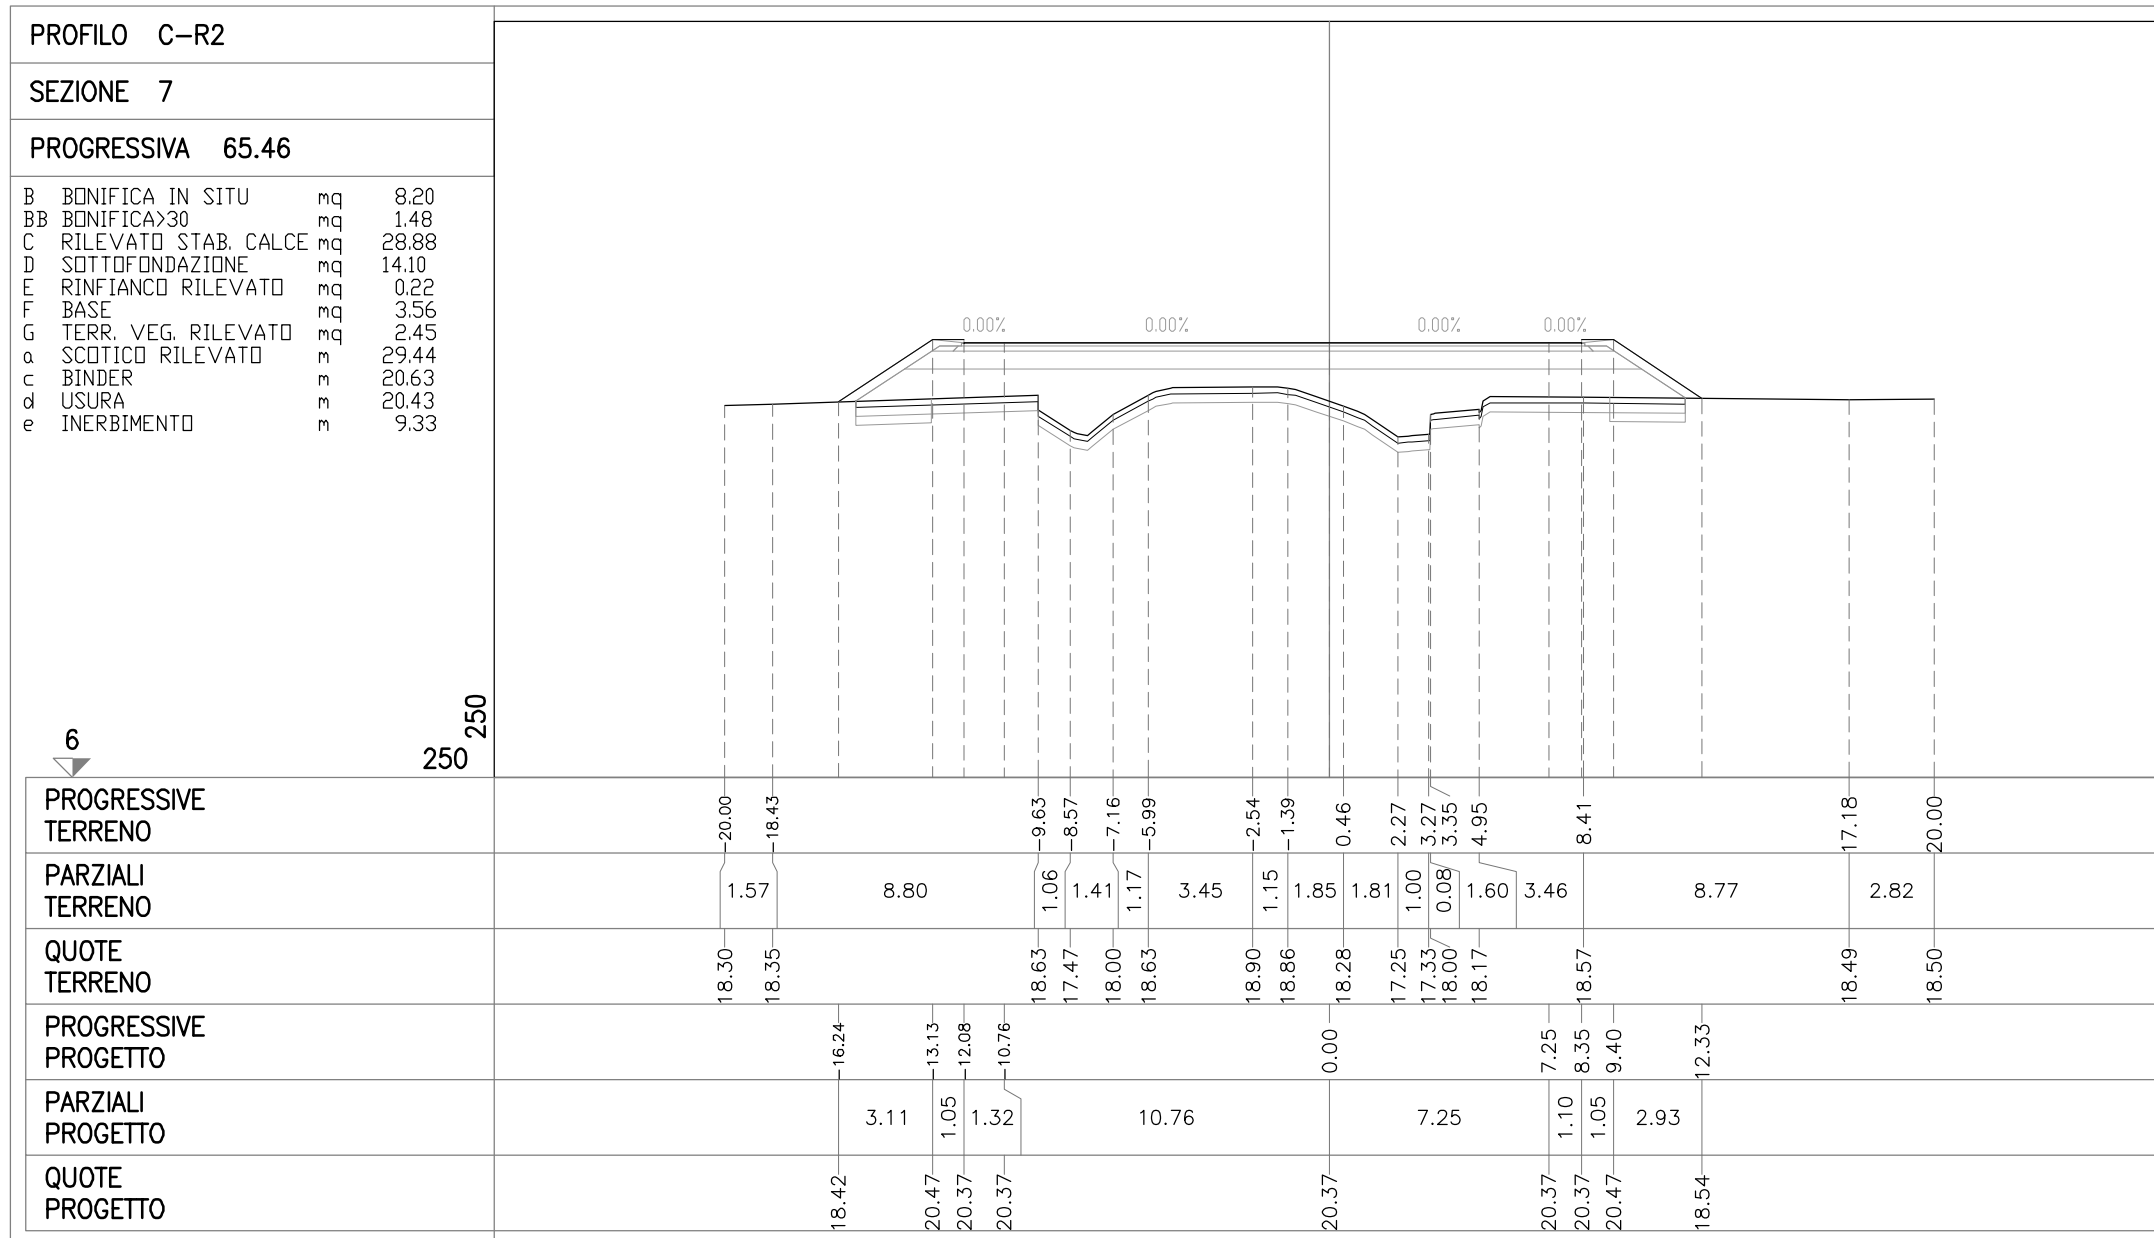



VIABILITA' DI ADDUZIONE D03 (ex 2RE)


SEZIONI TRASVERSALI


ASSE R3

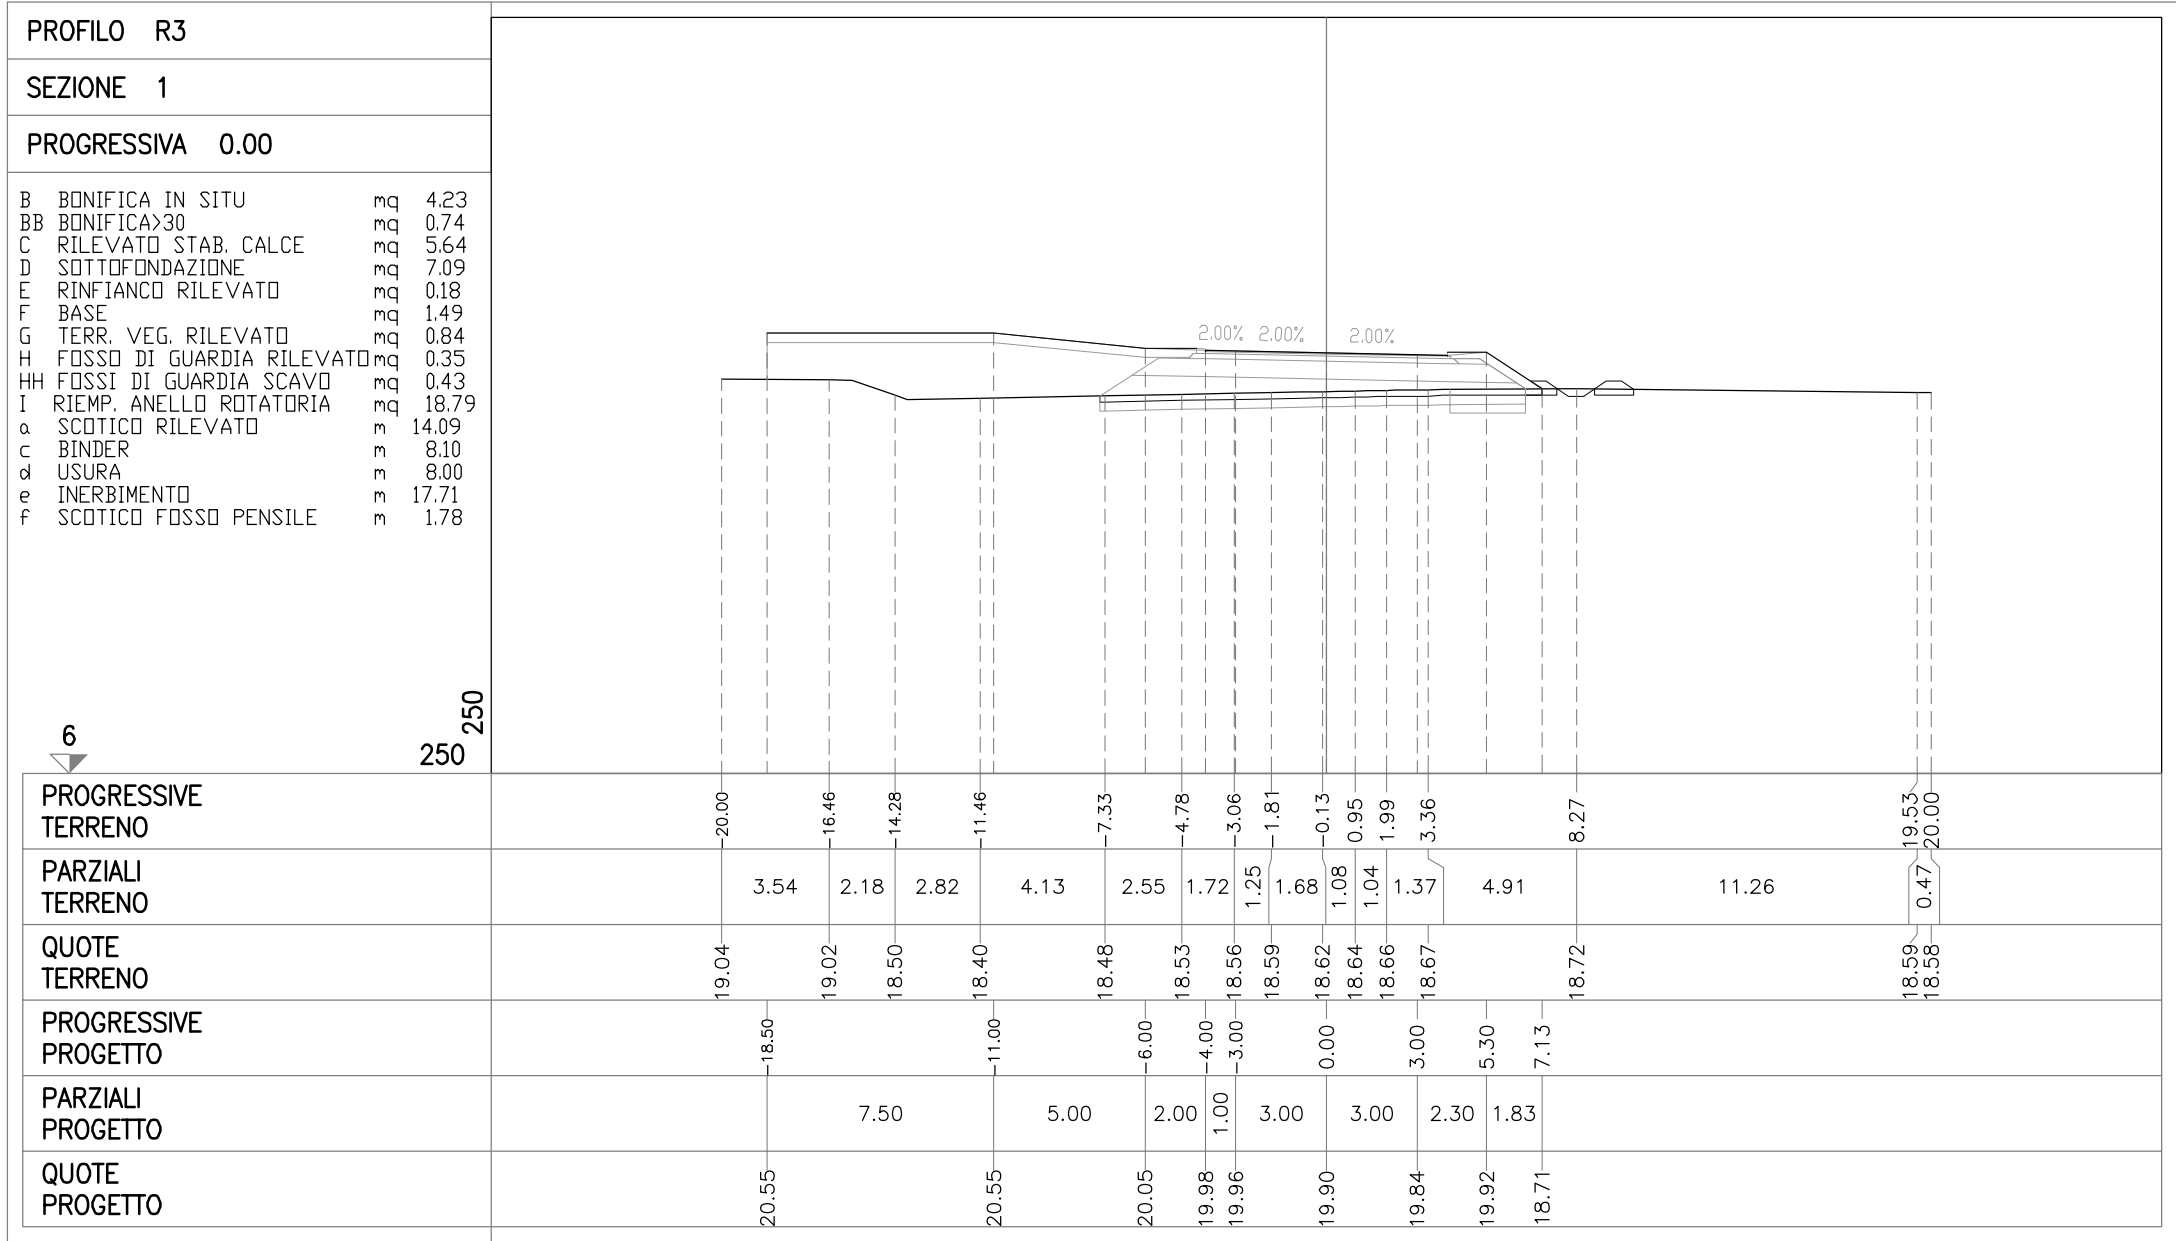


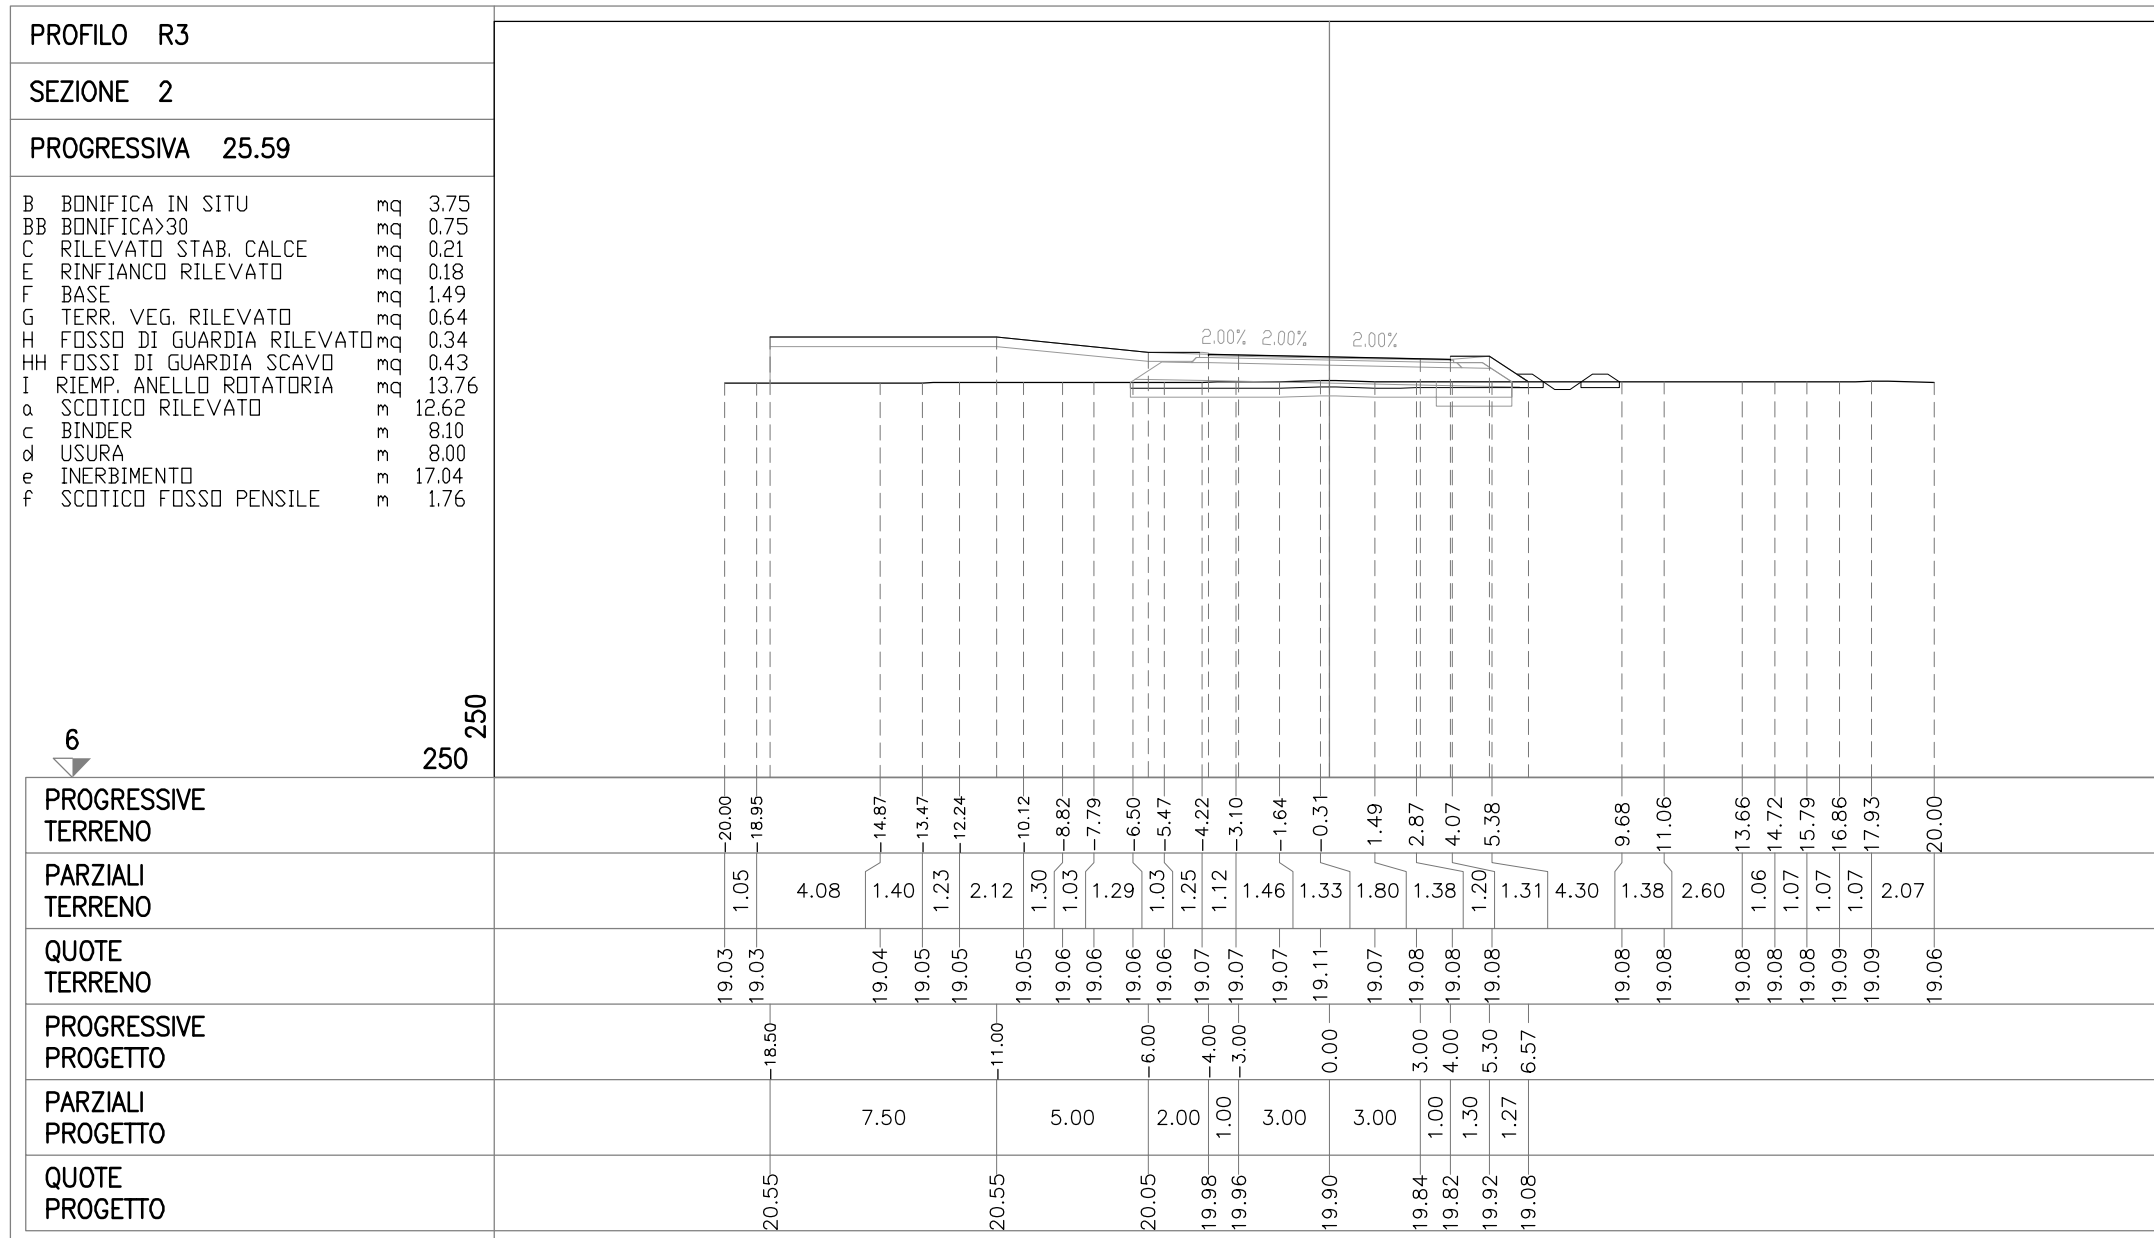

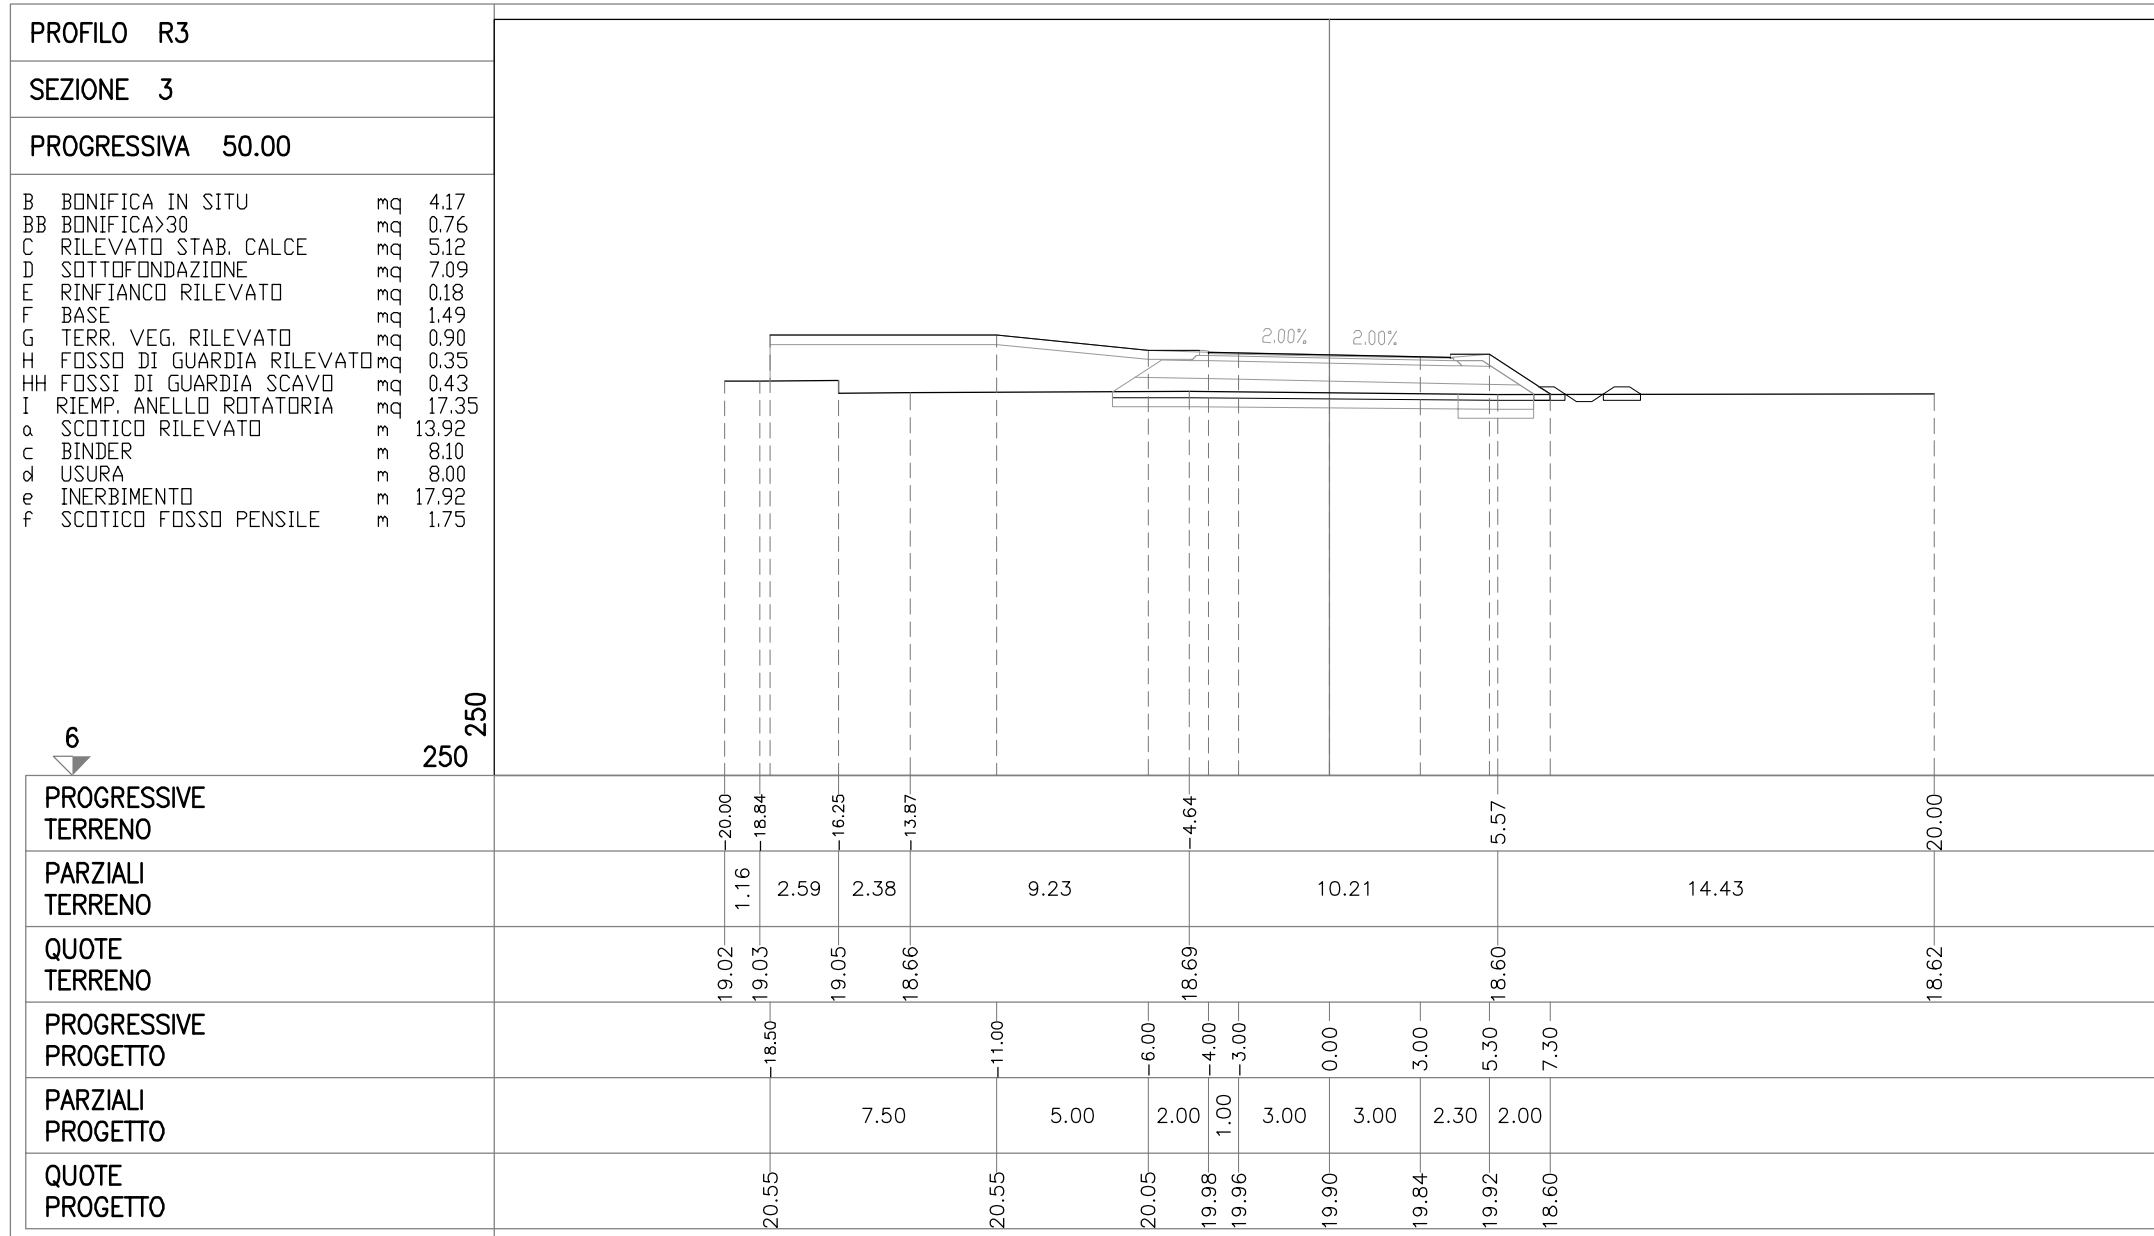

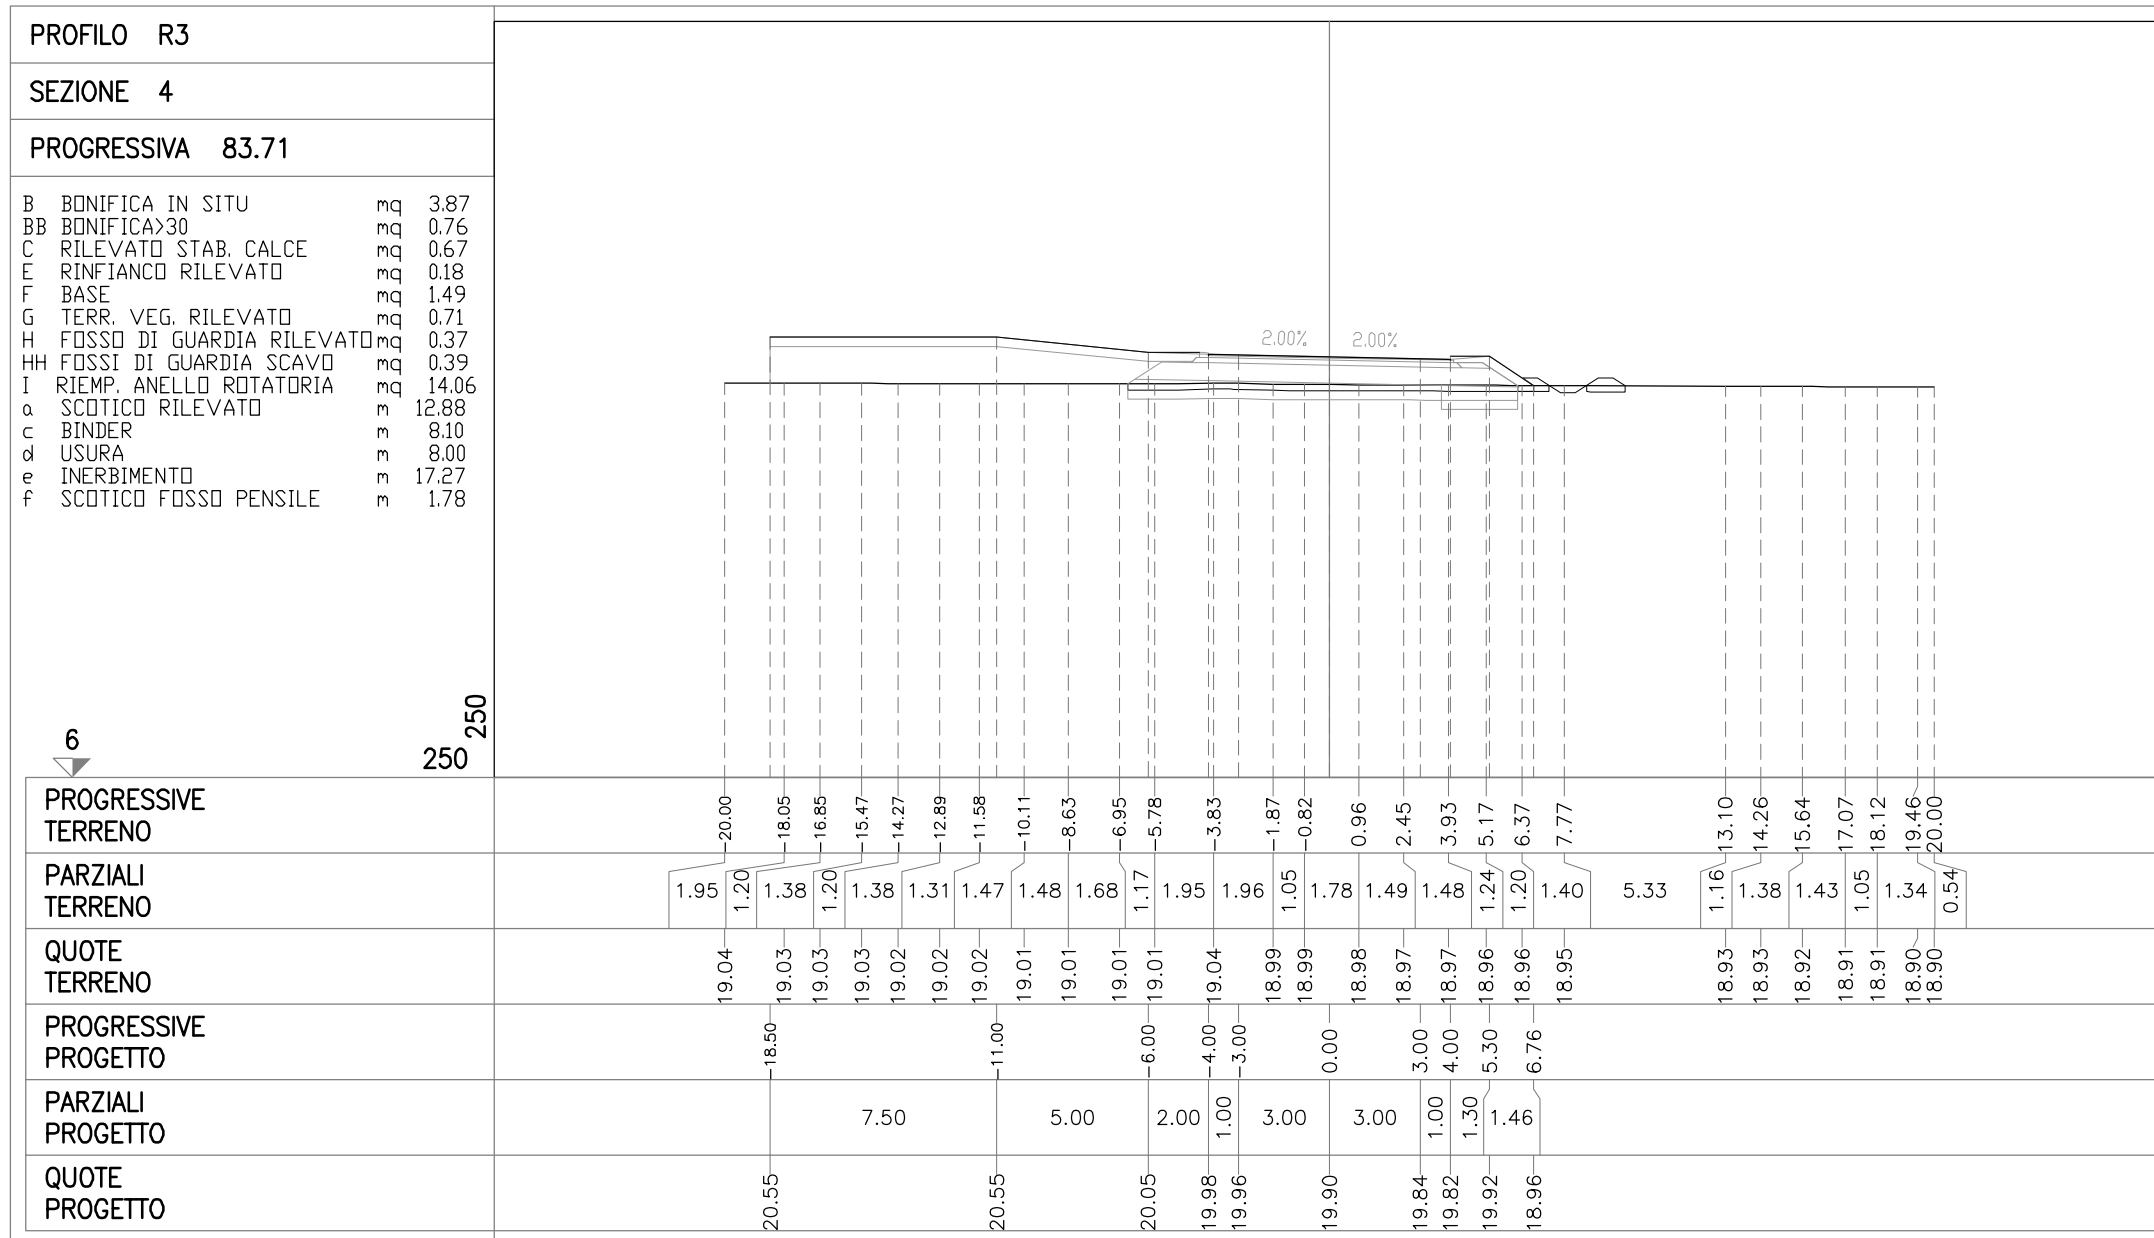

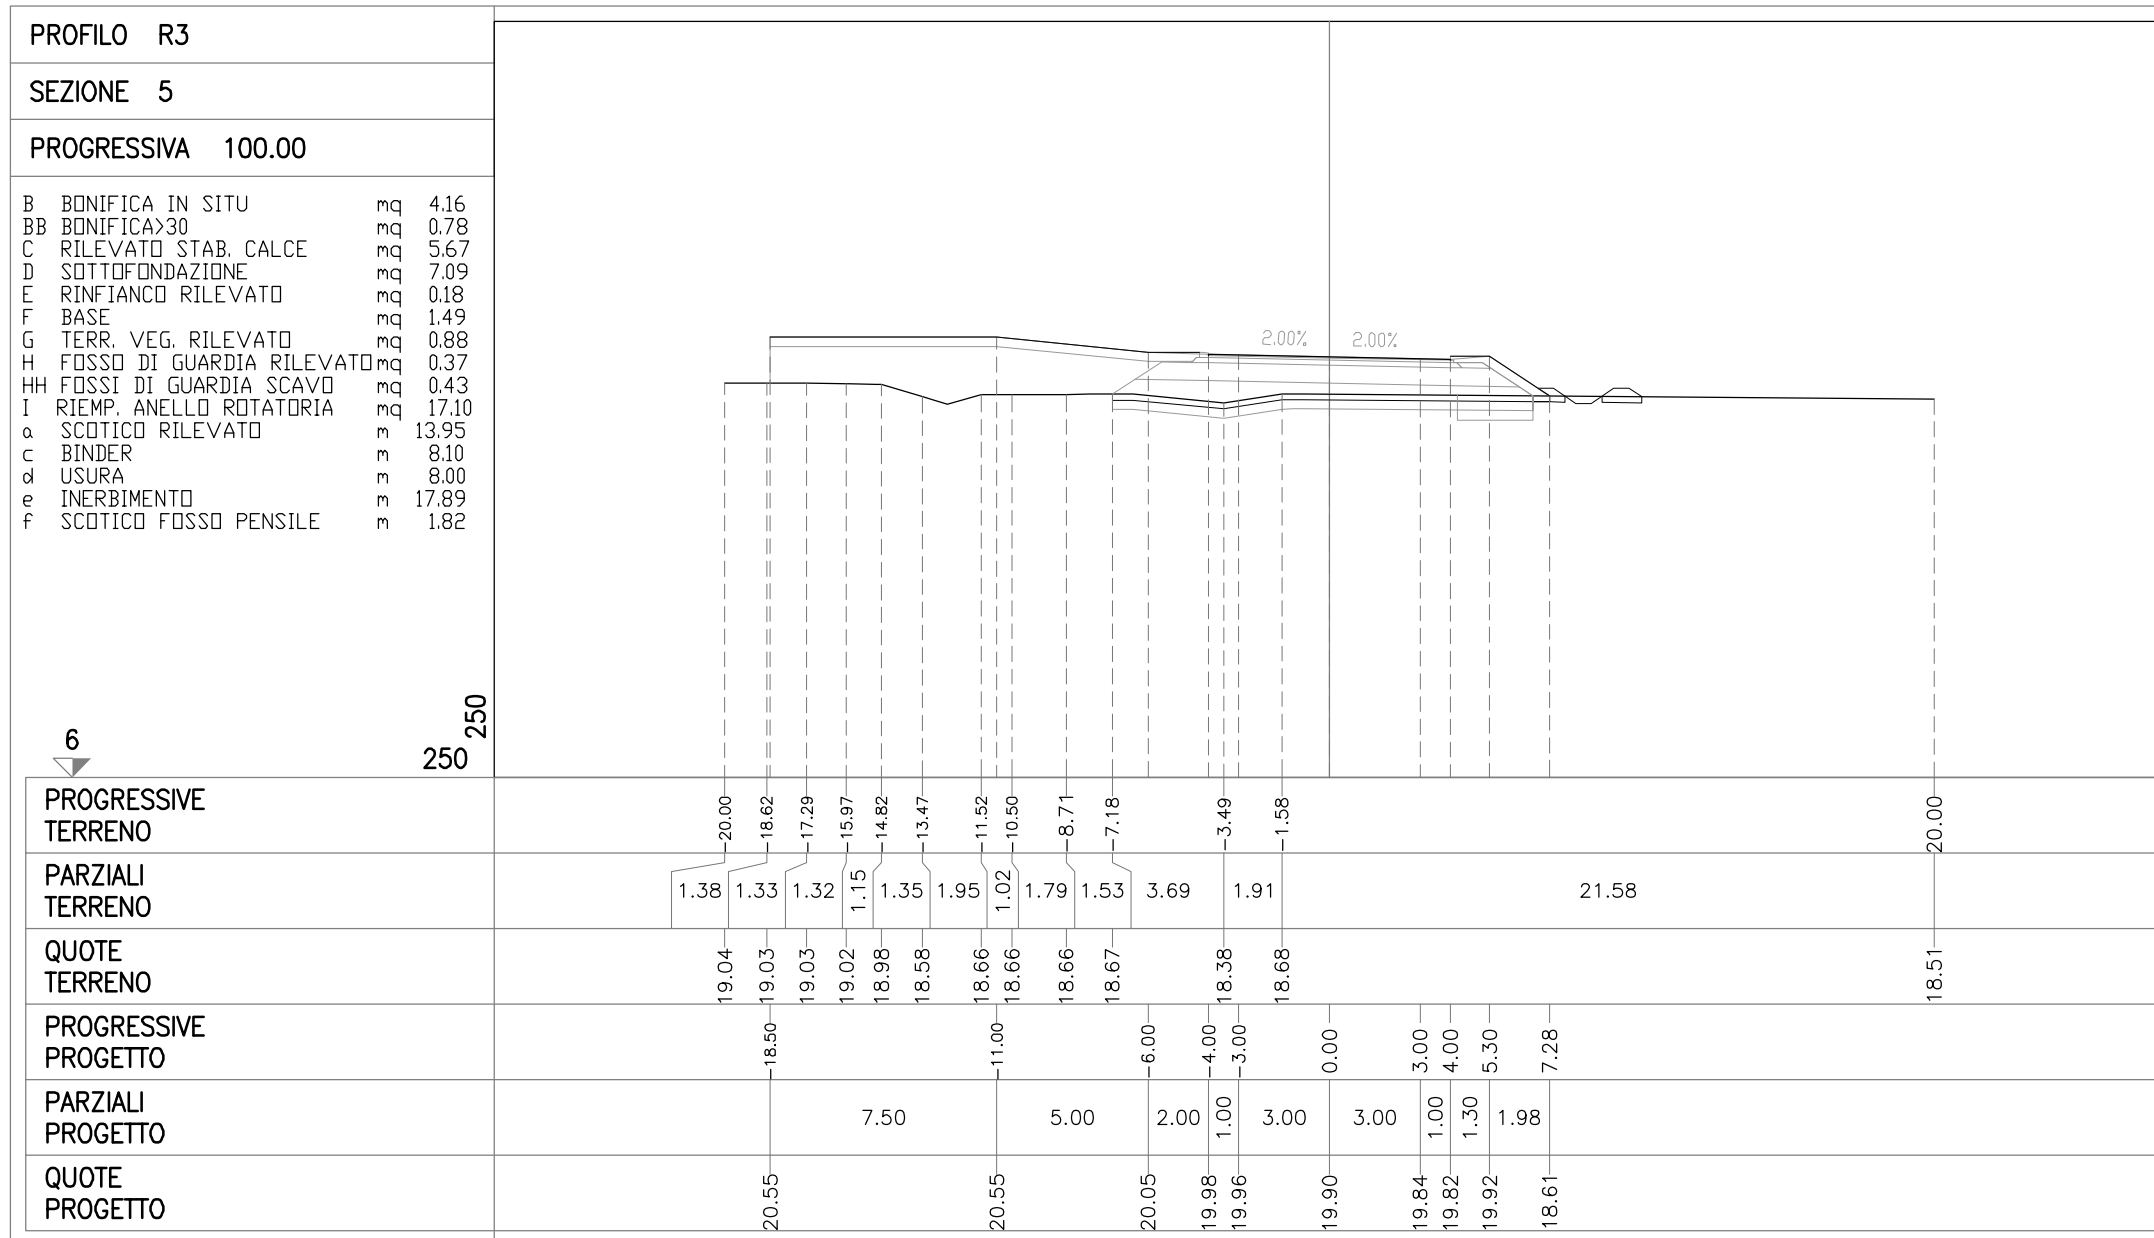


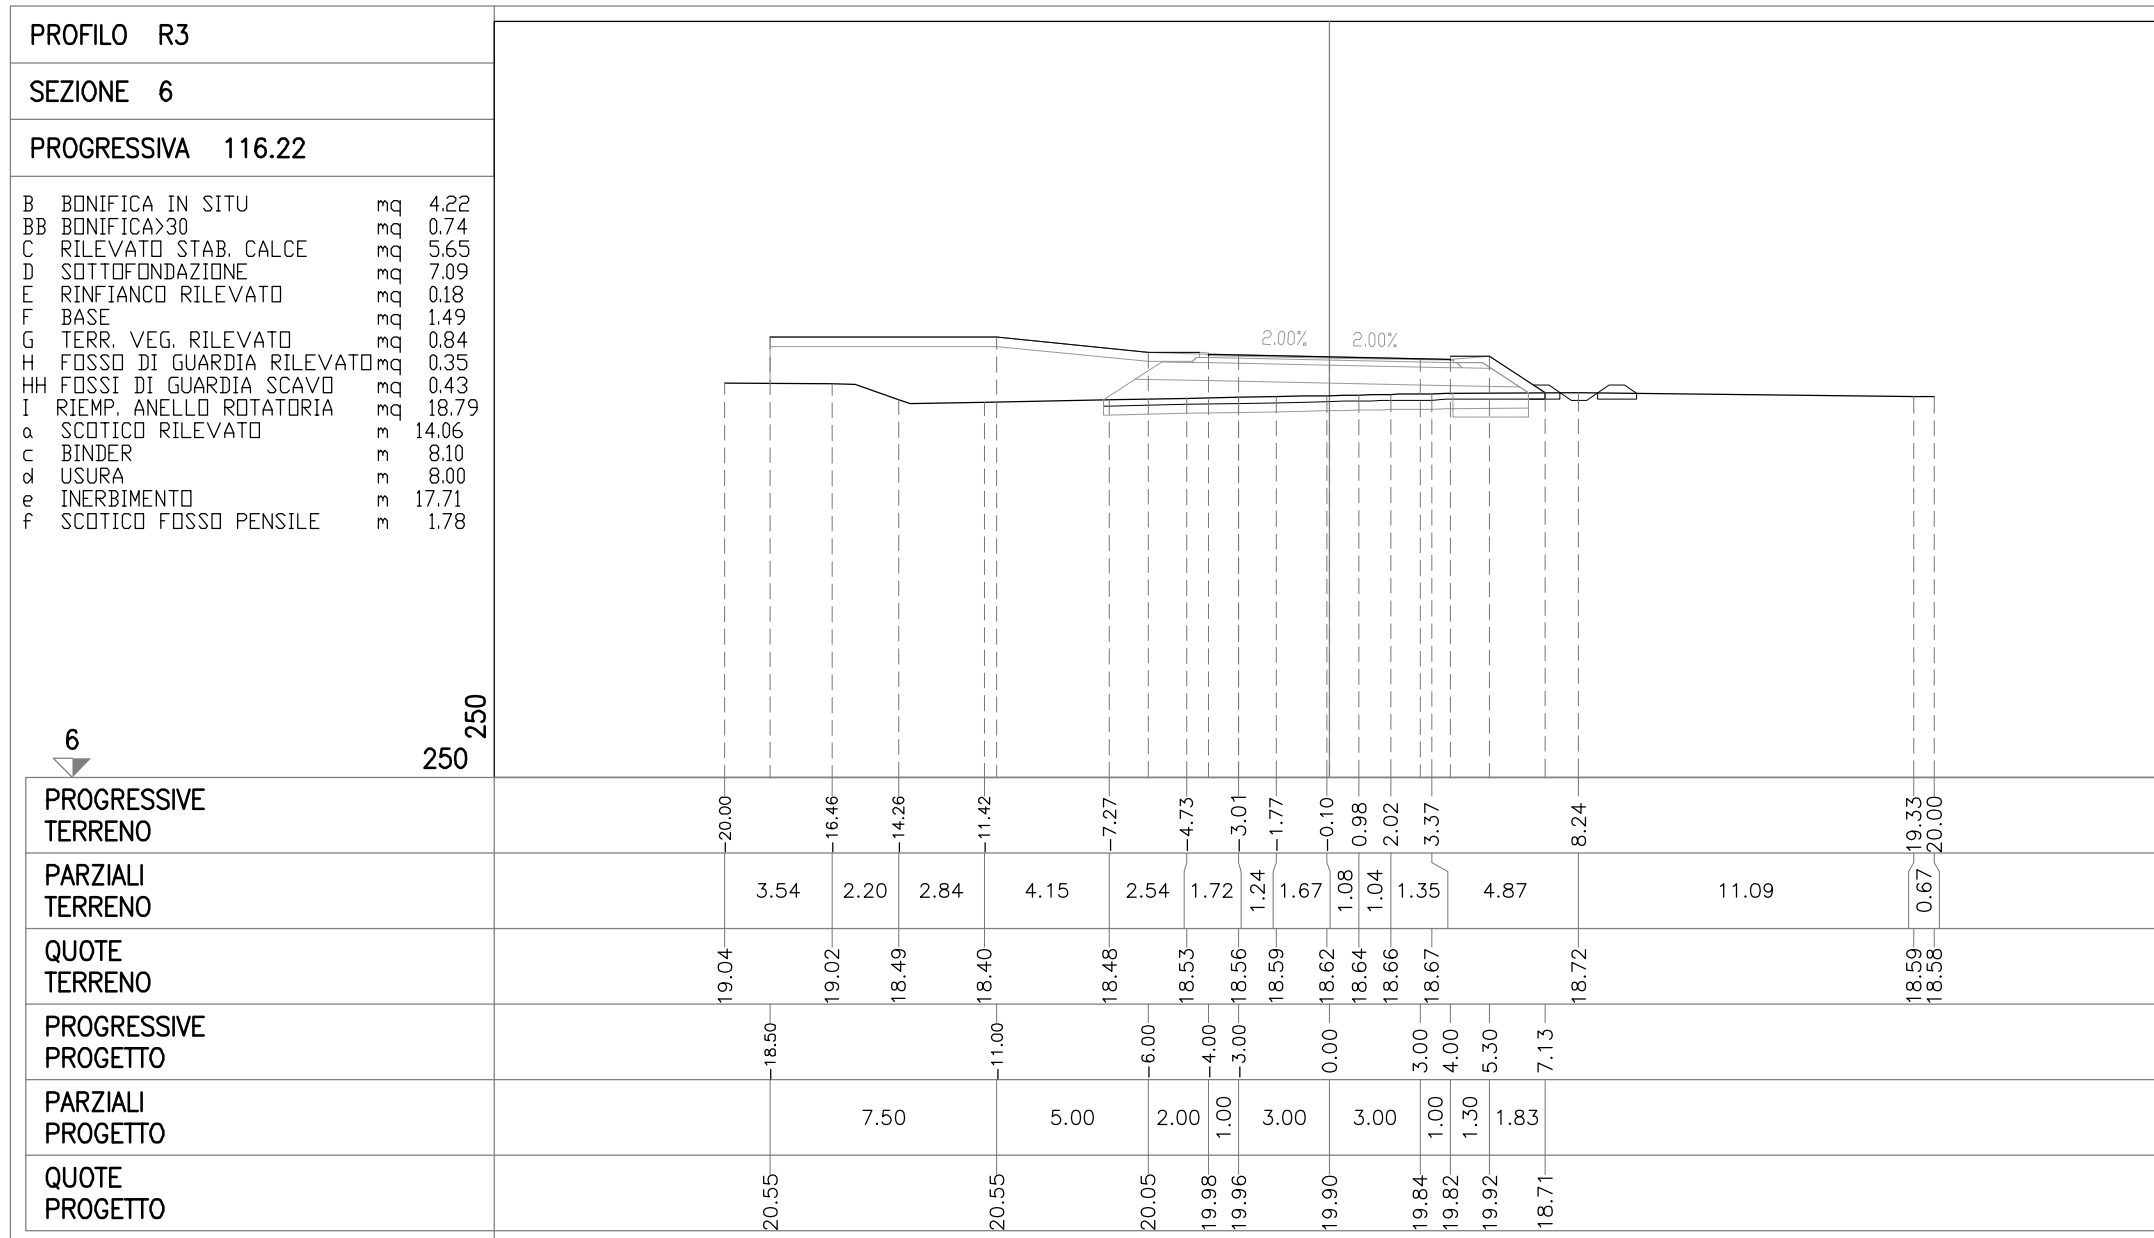



VIABILITA' DI ADDUZIONE D03 (ex 2RE)

SEZIONI TRASVERSALI

ASSE A-R3

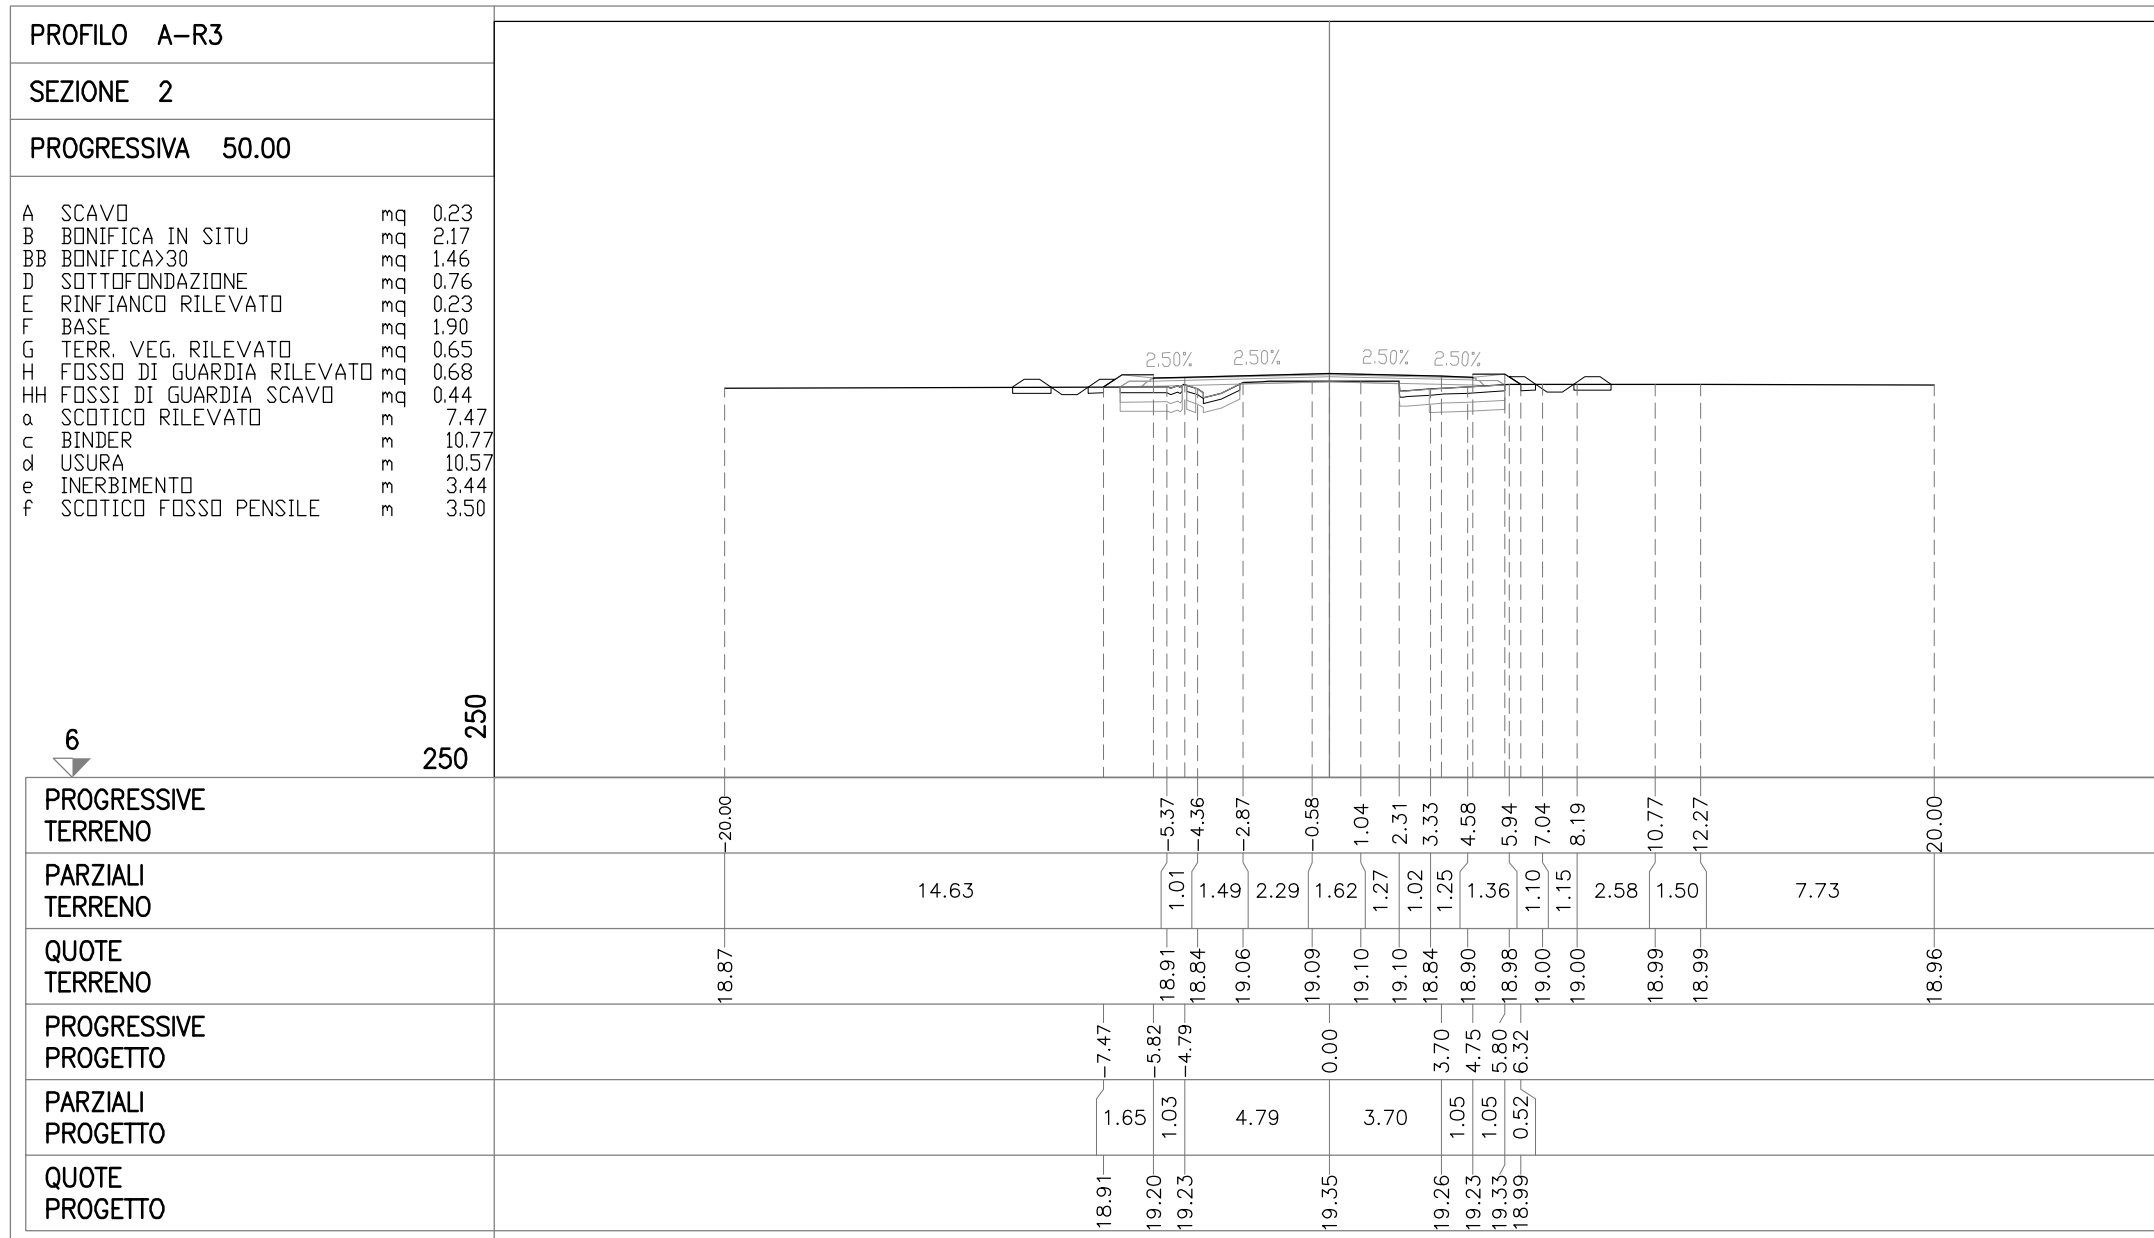

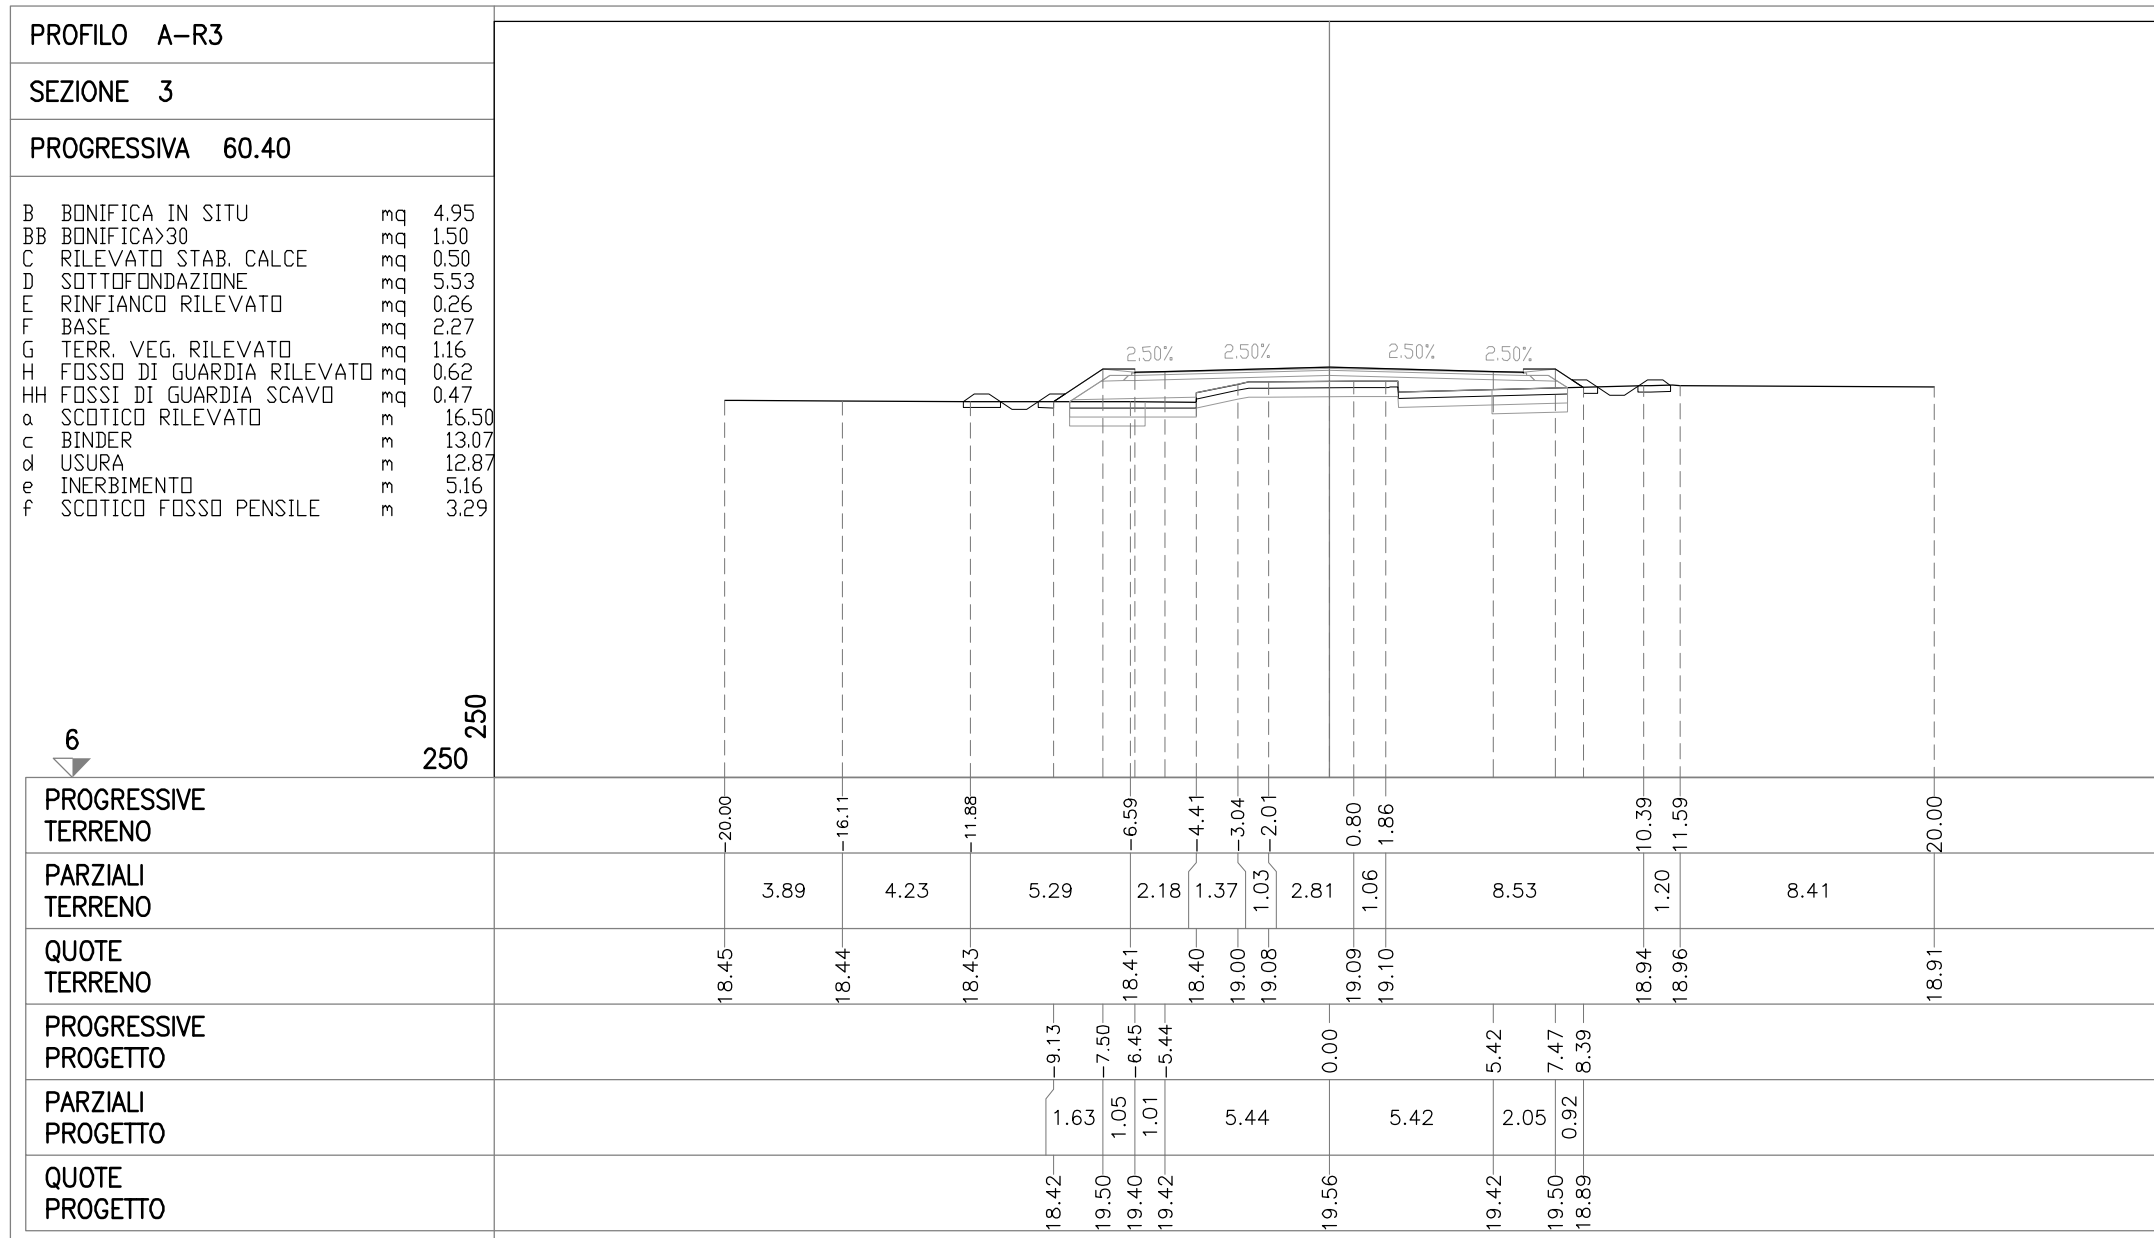


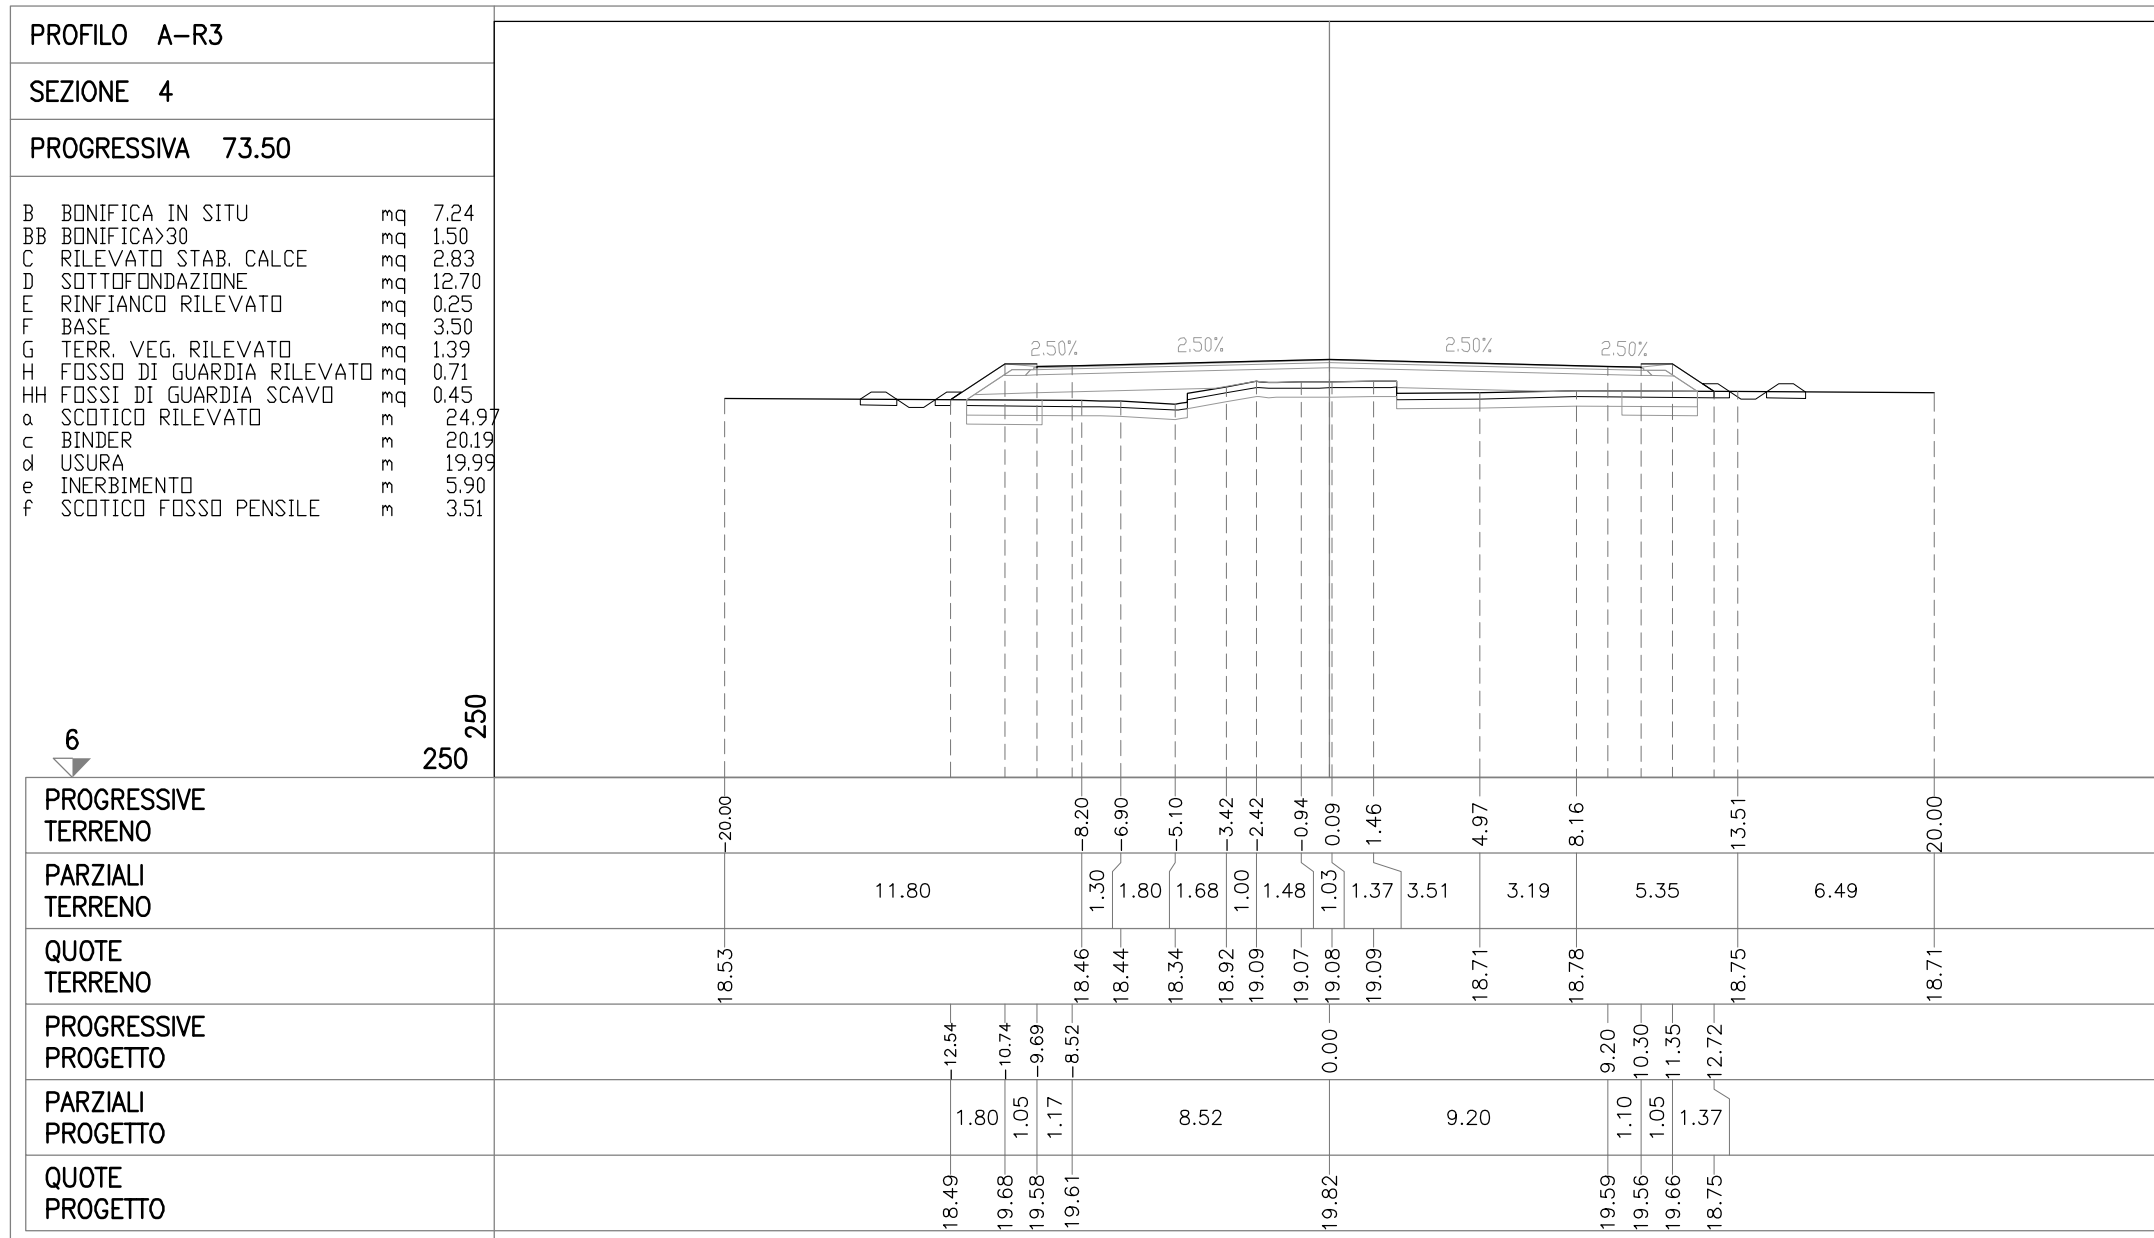



VIABILITA' DI ADDUZIONE D03 (ex 2RE)

SEZIONI TRASVERSALI

ASSE C-R3

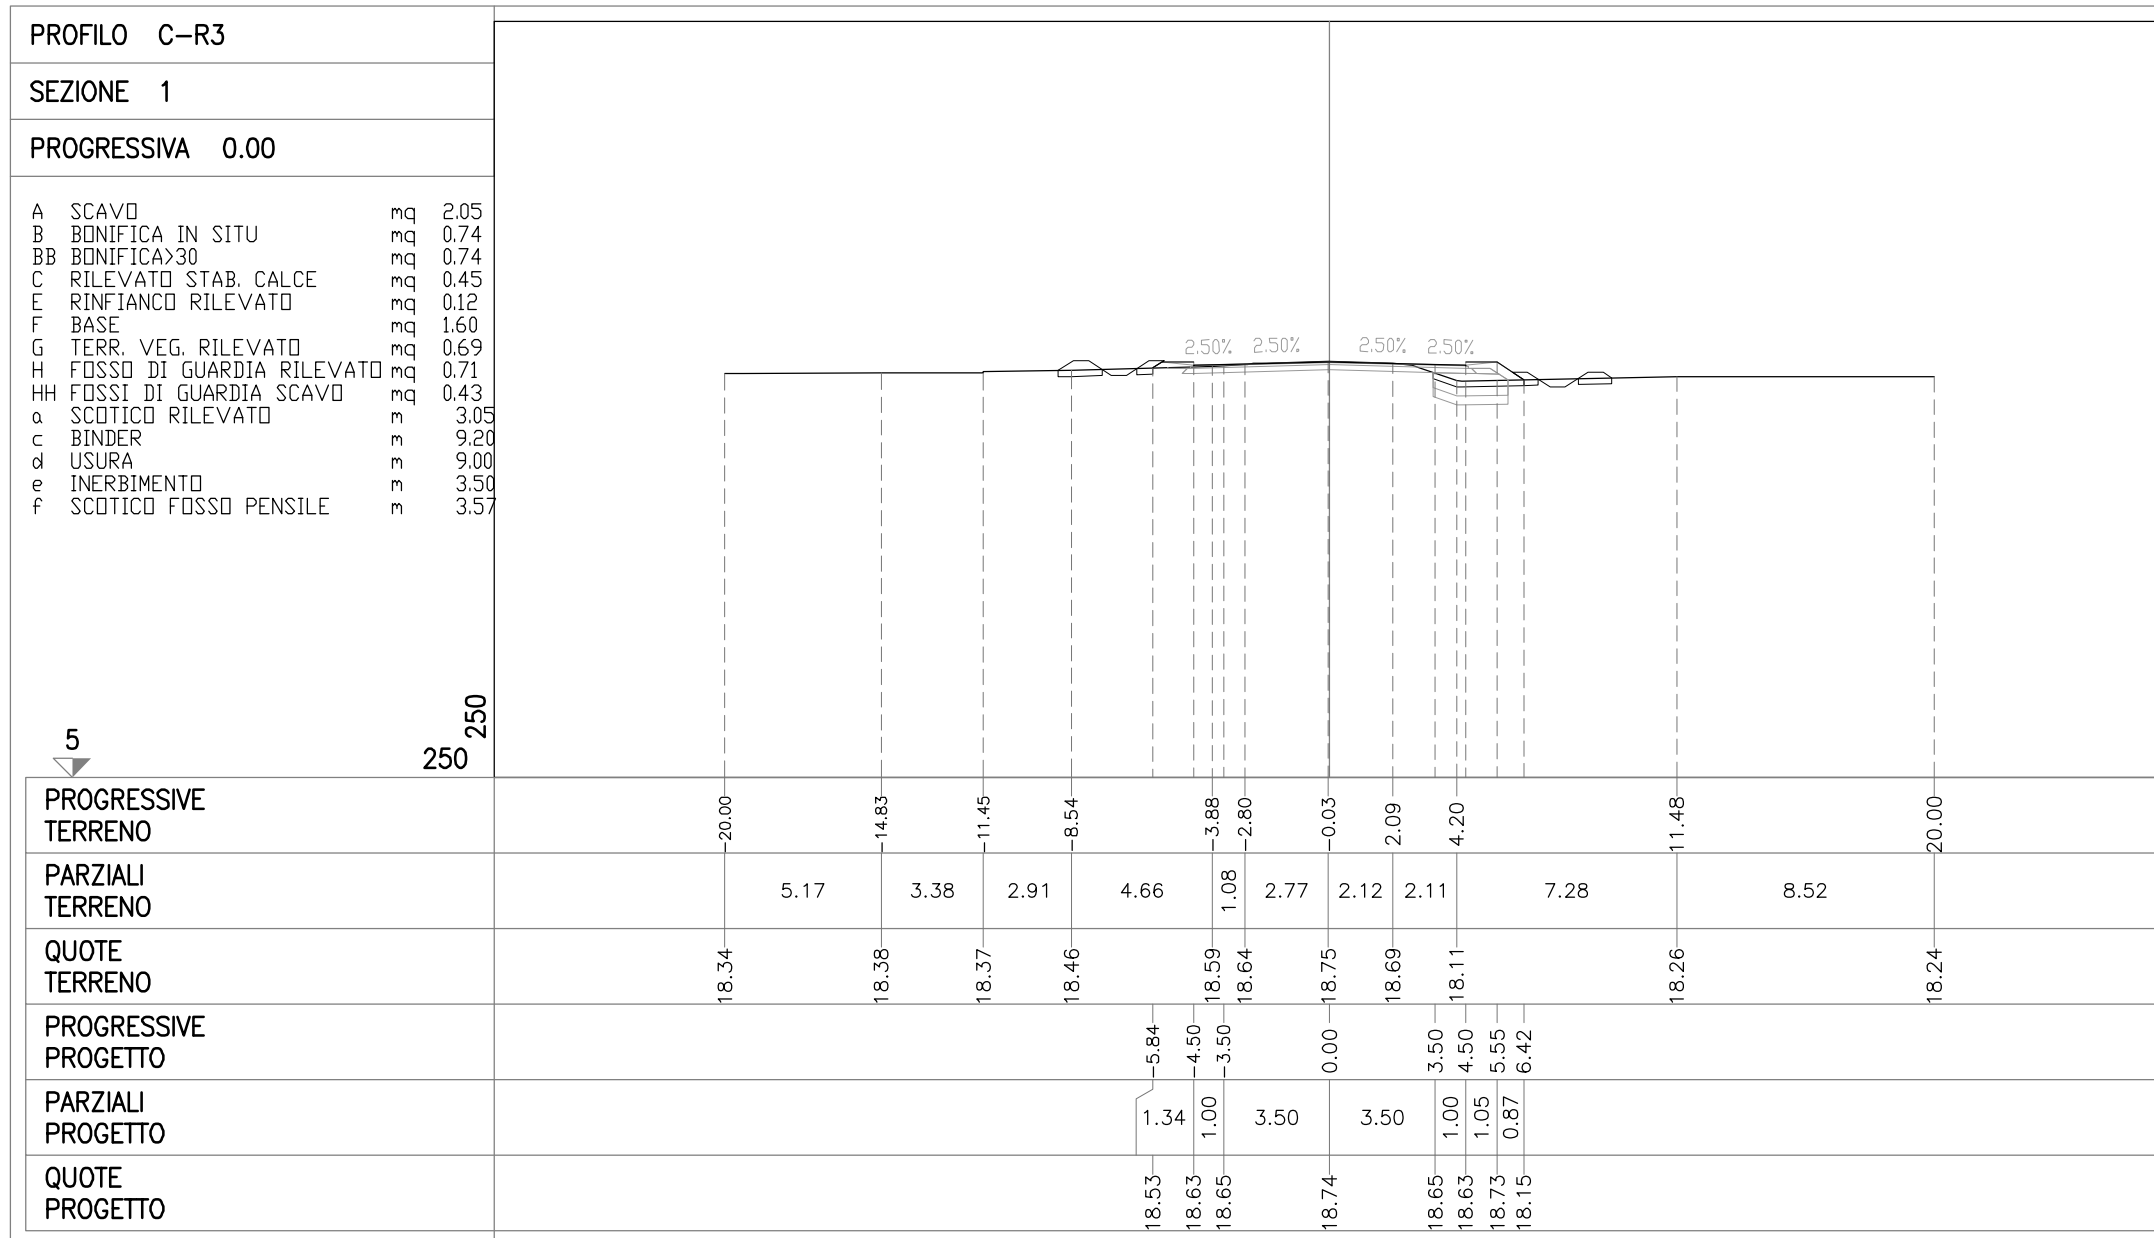

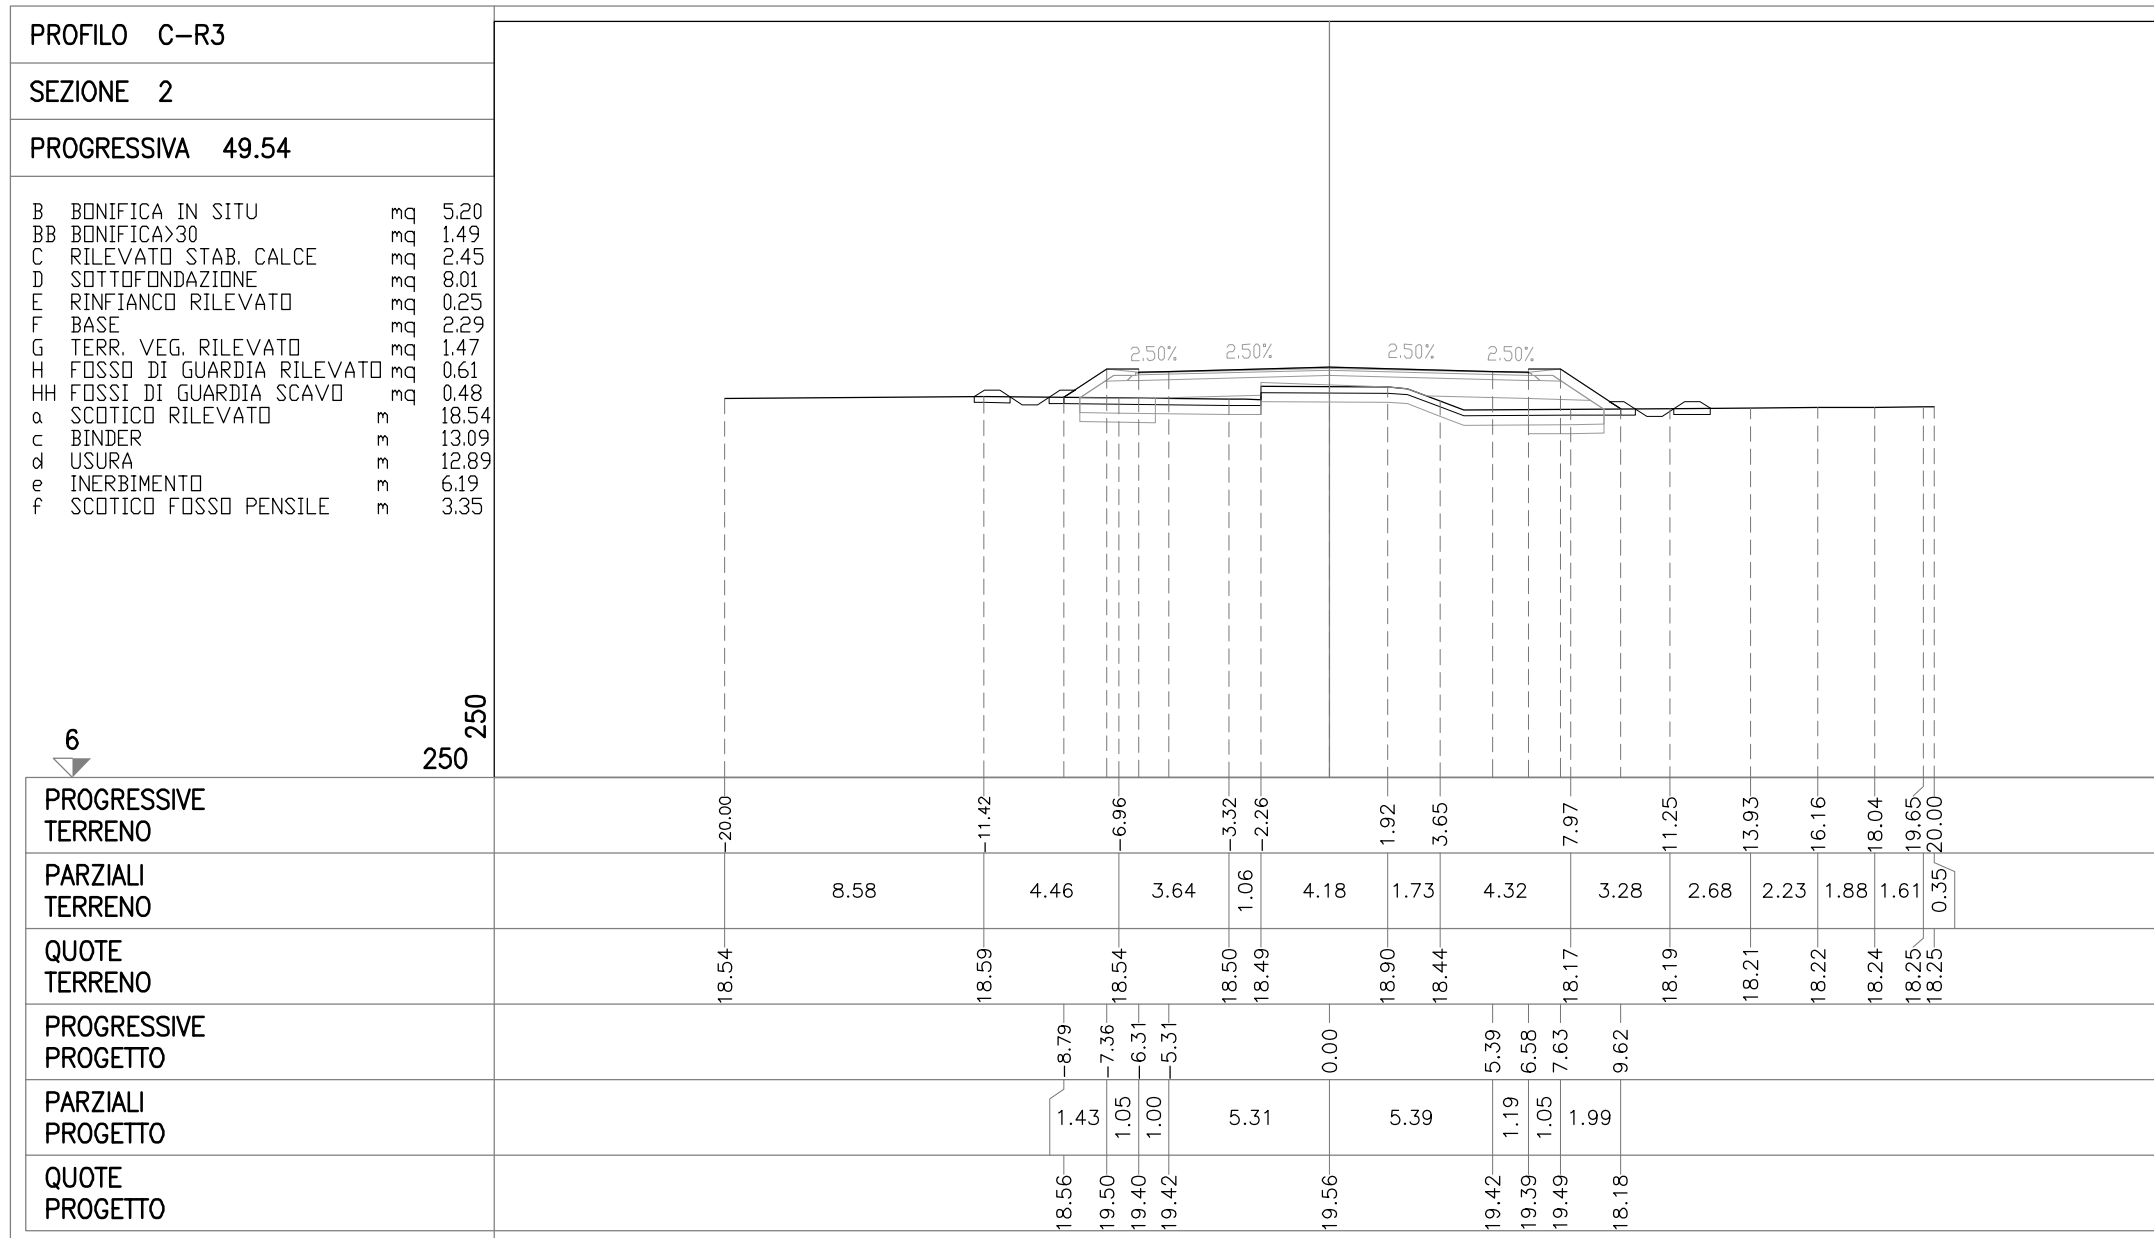


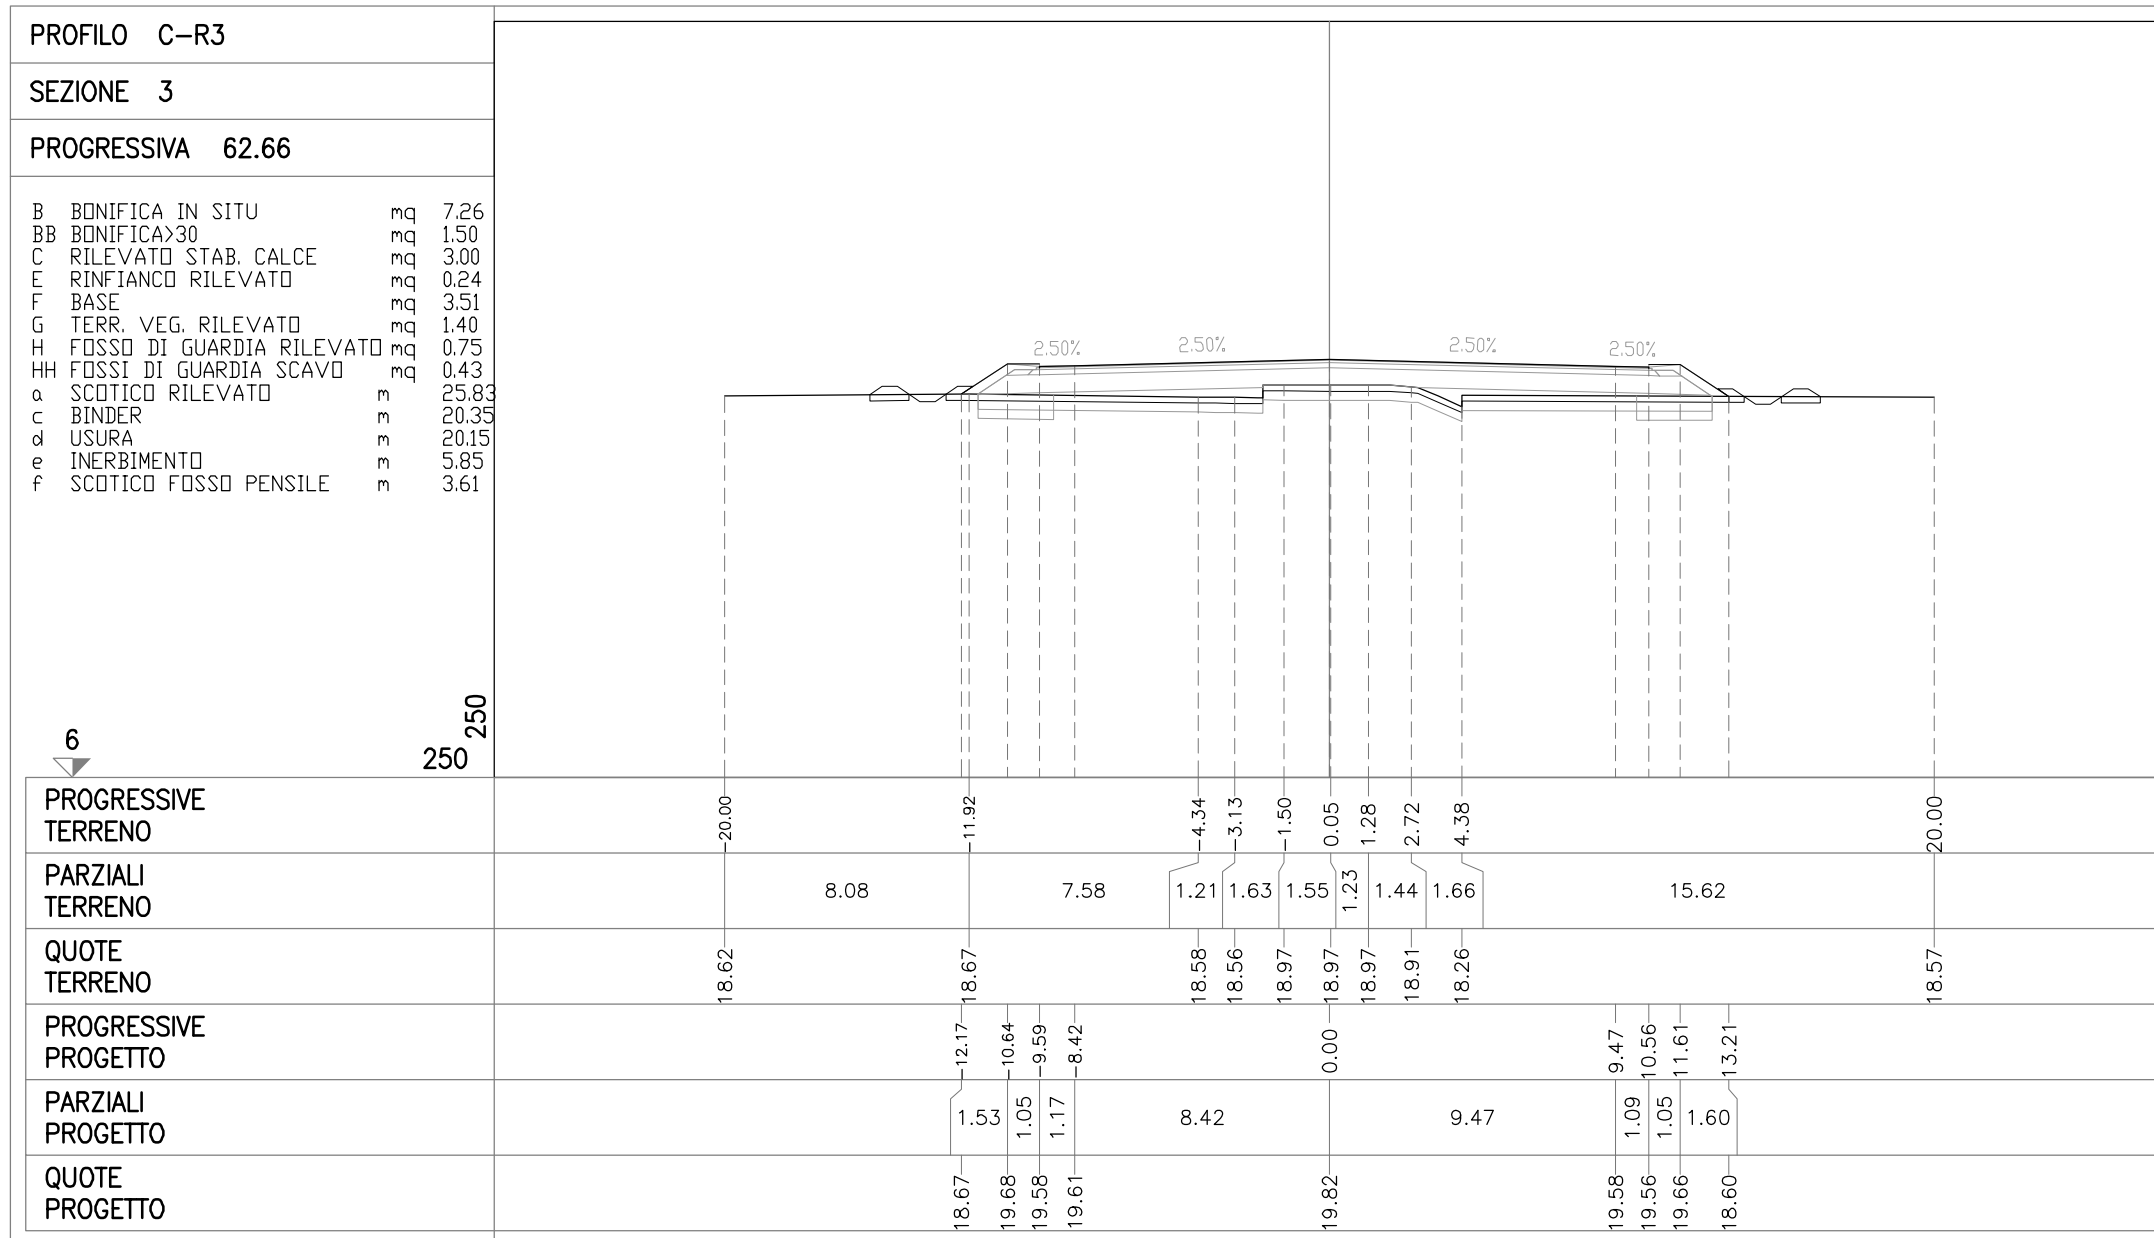



VIABILITA' DI ADDUZIONE D03 (ex 2RE)

SEZIONI TRASVERSALI

ASSE R4

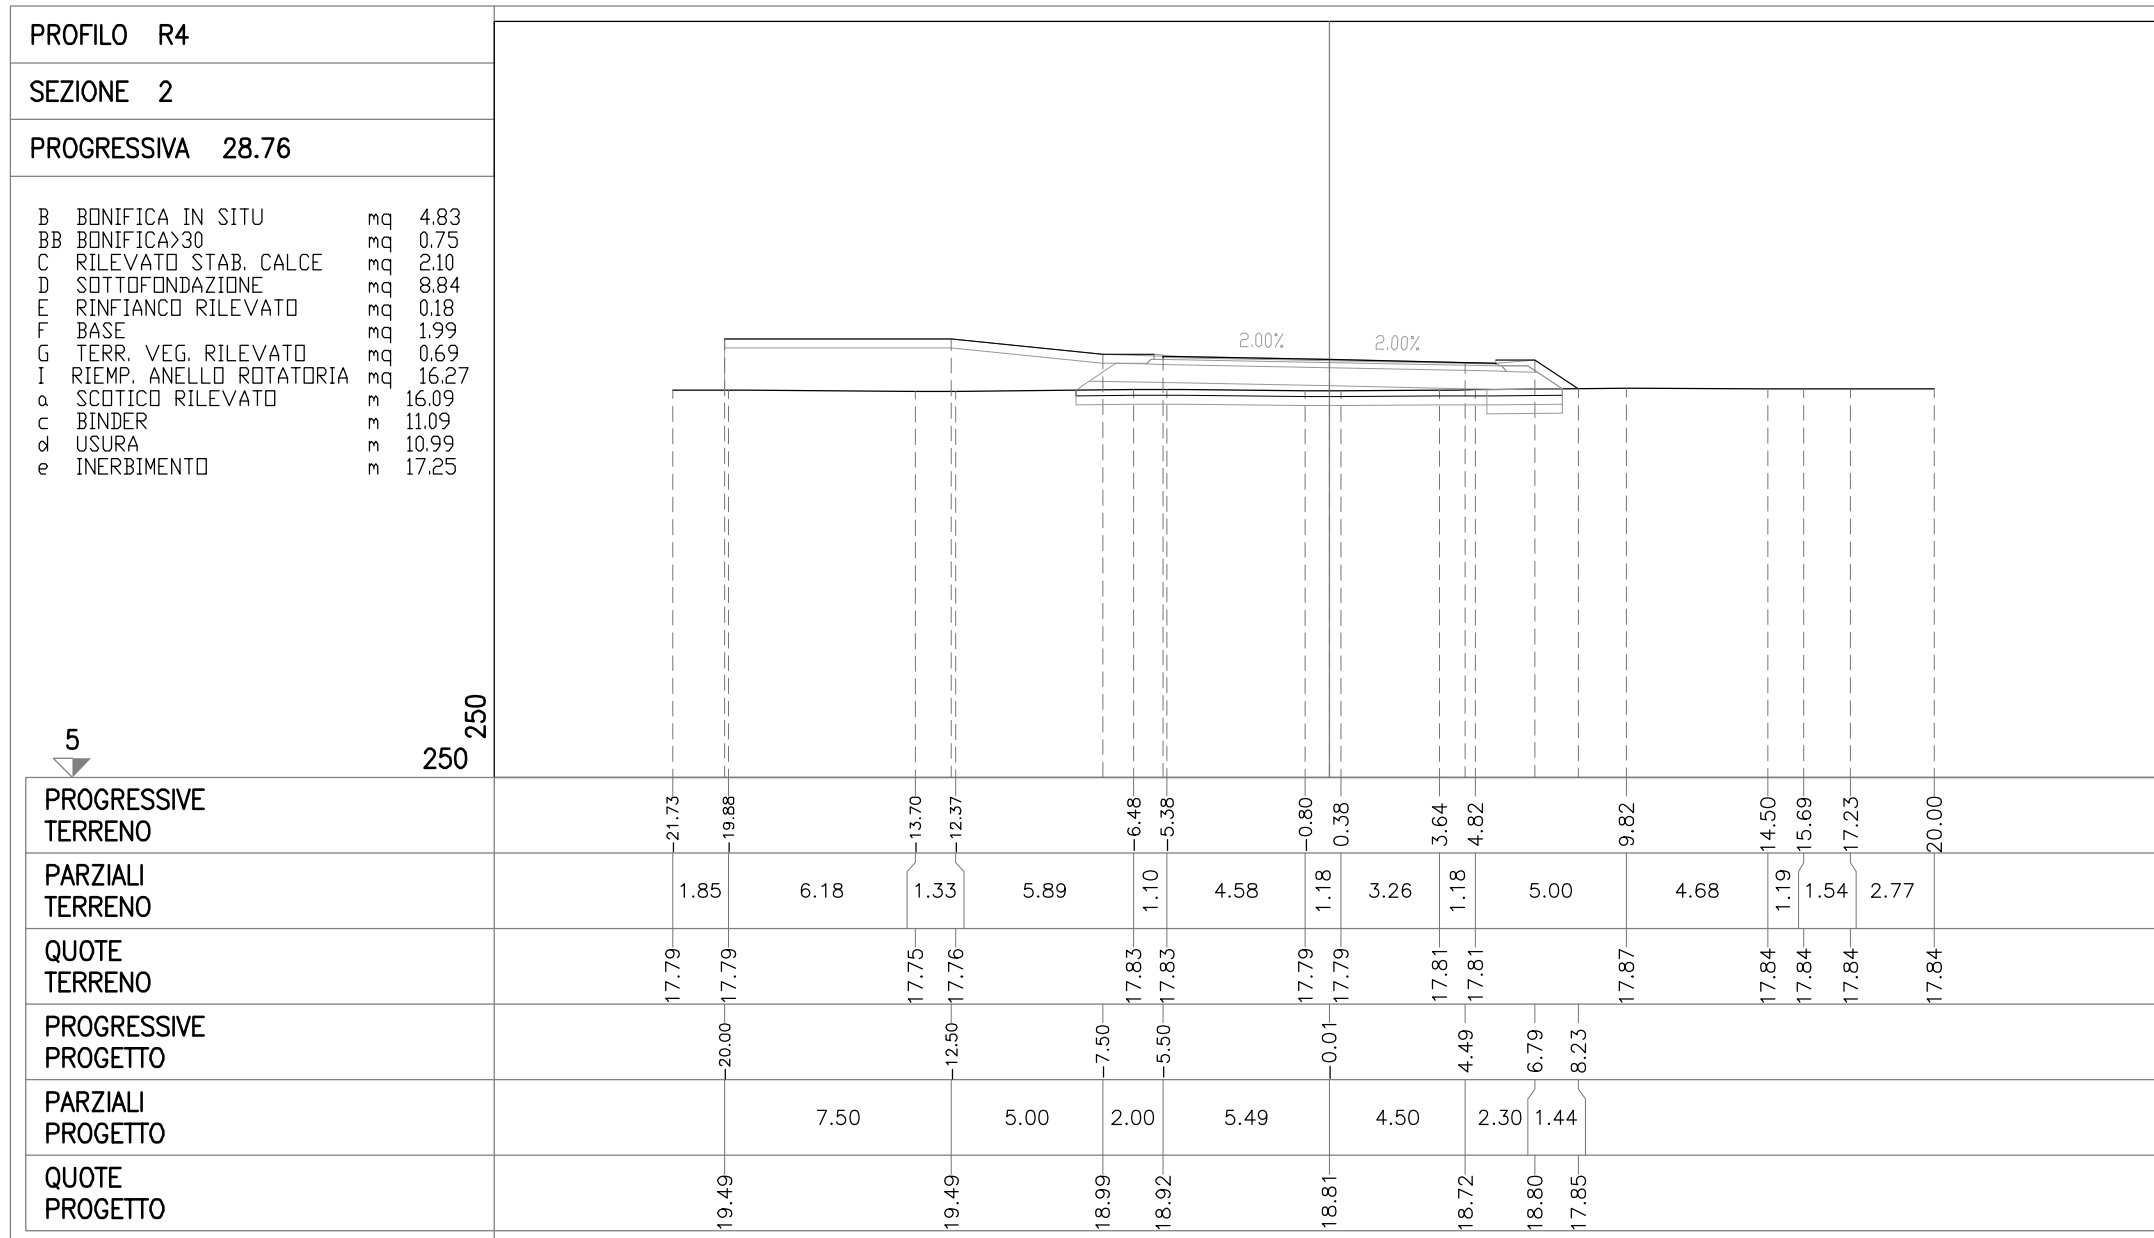

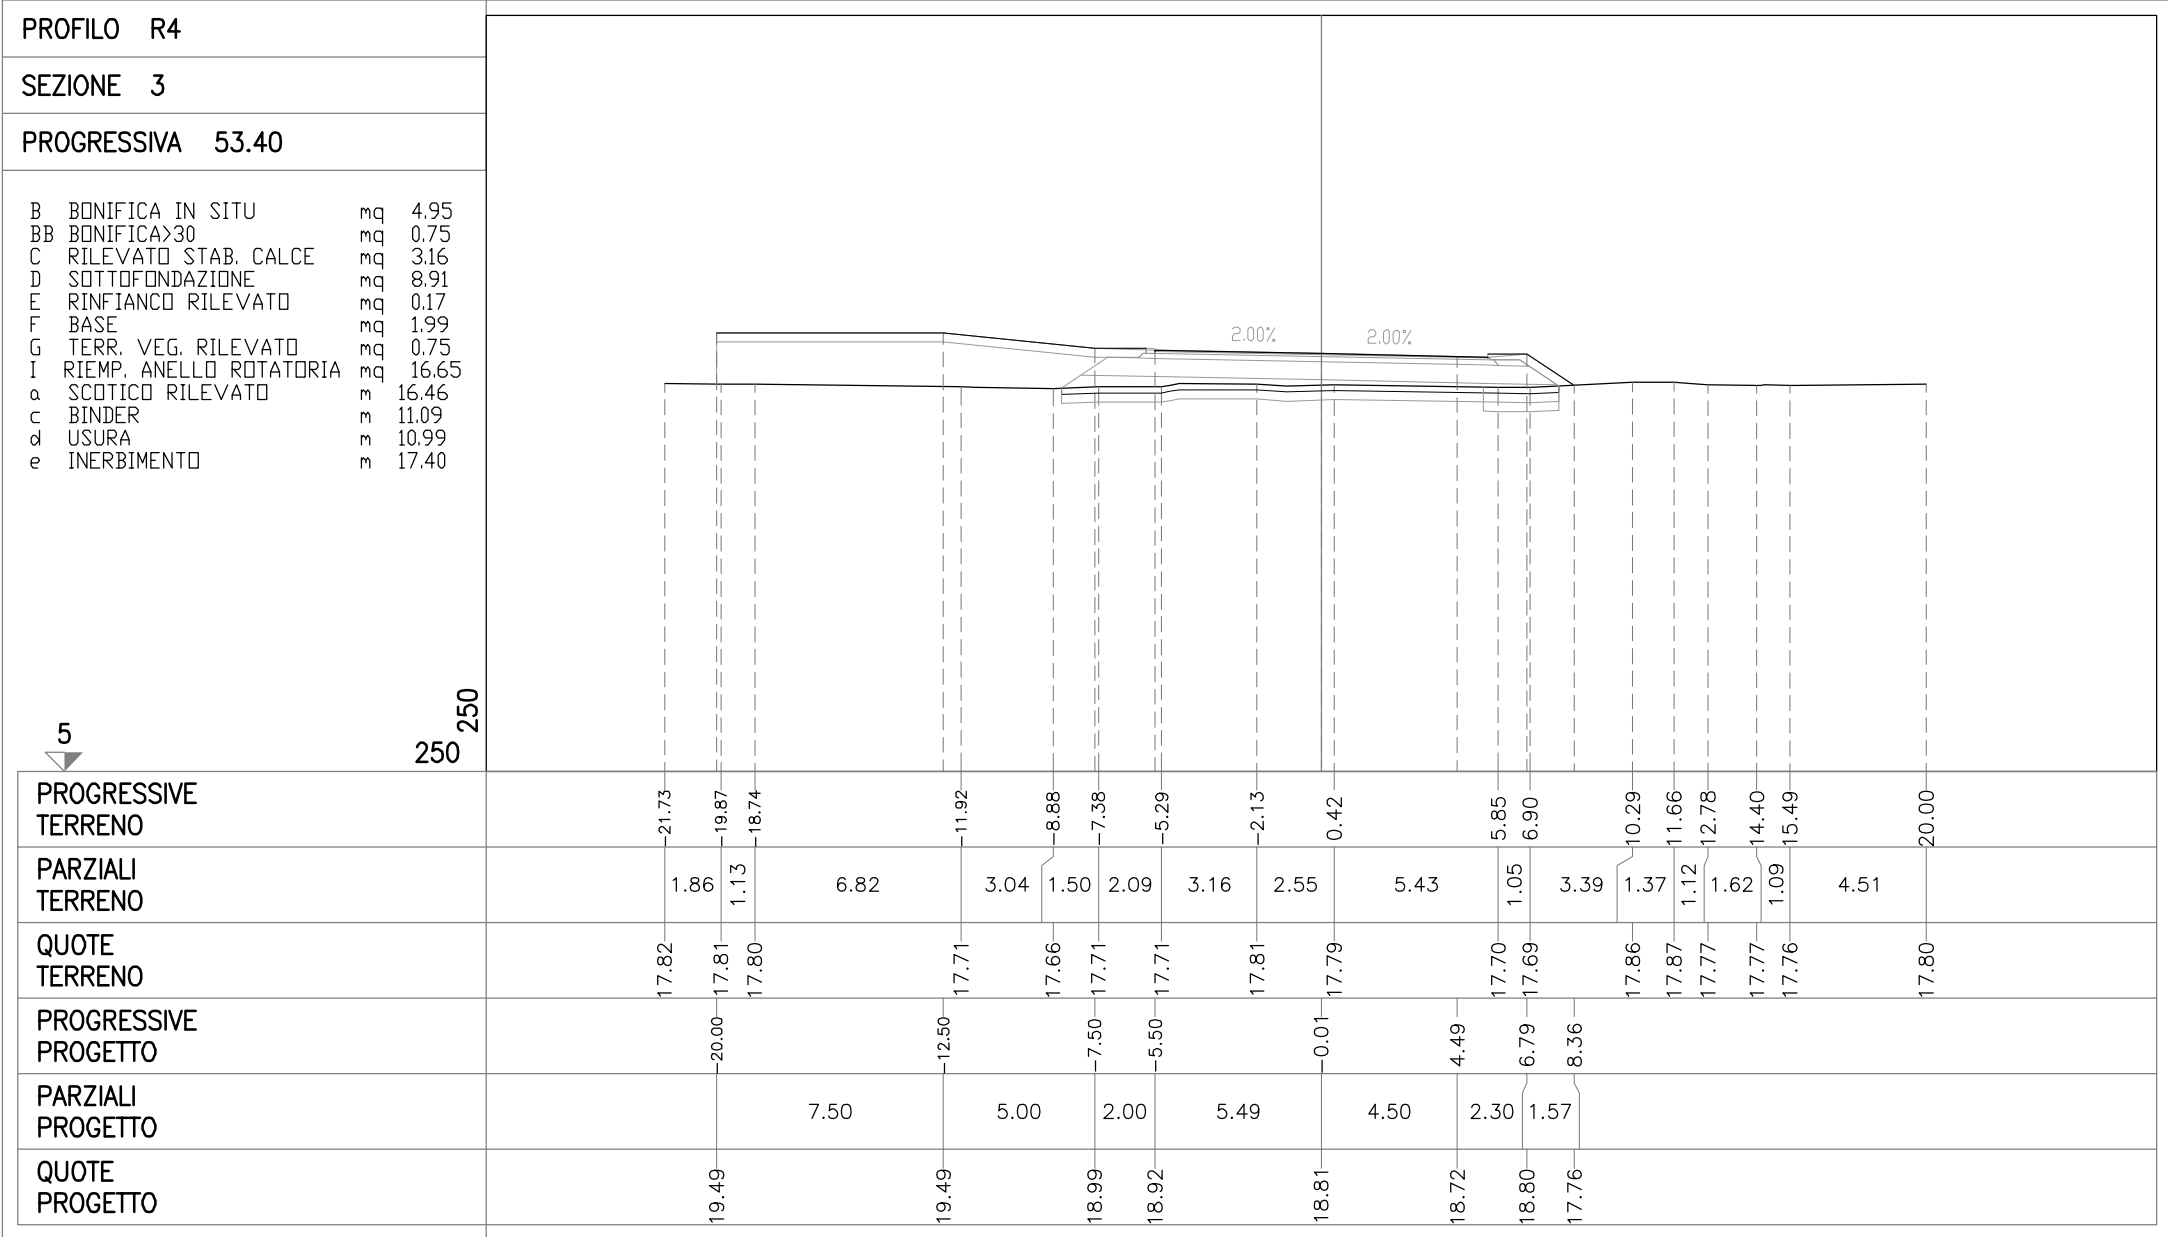


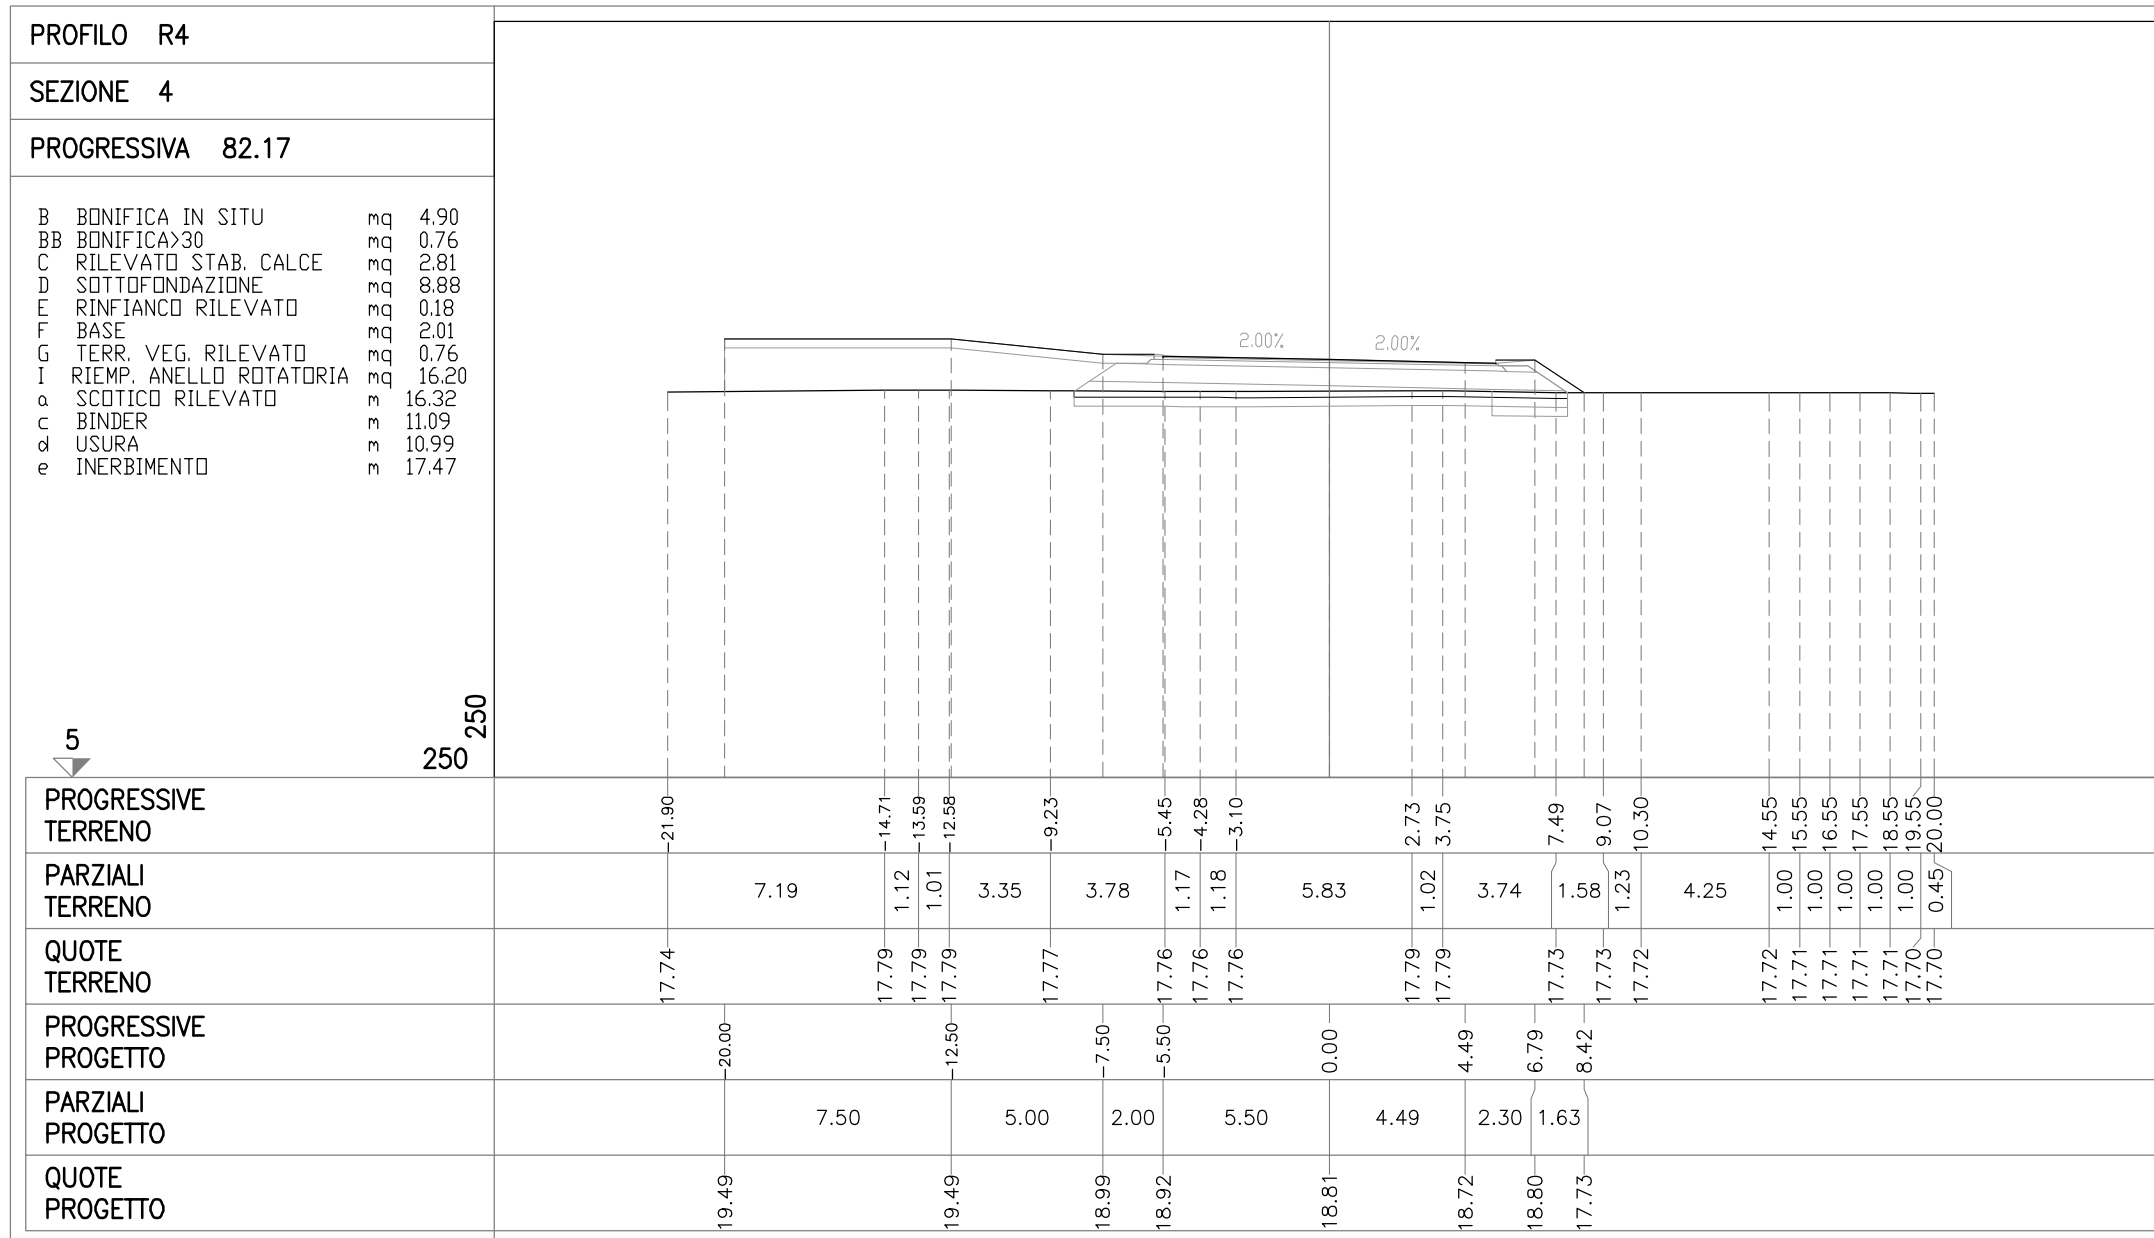


VIABILITA' DI ADDUZIONE D03 (ex 2RE)

SEZIONI TRASVERSALI

ASSE A-R4

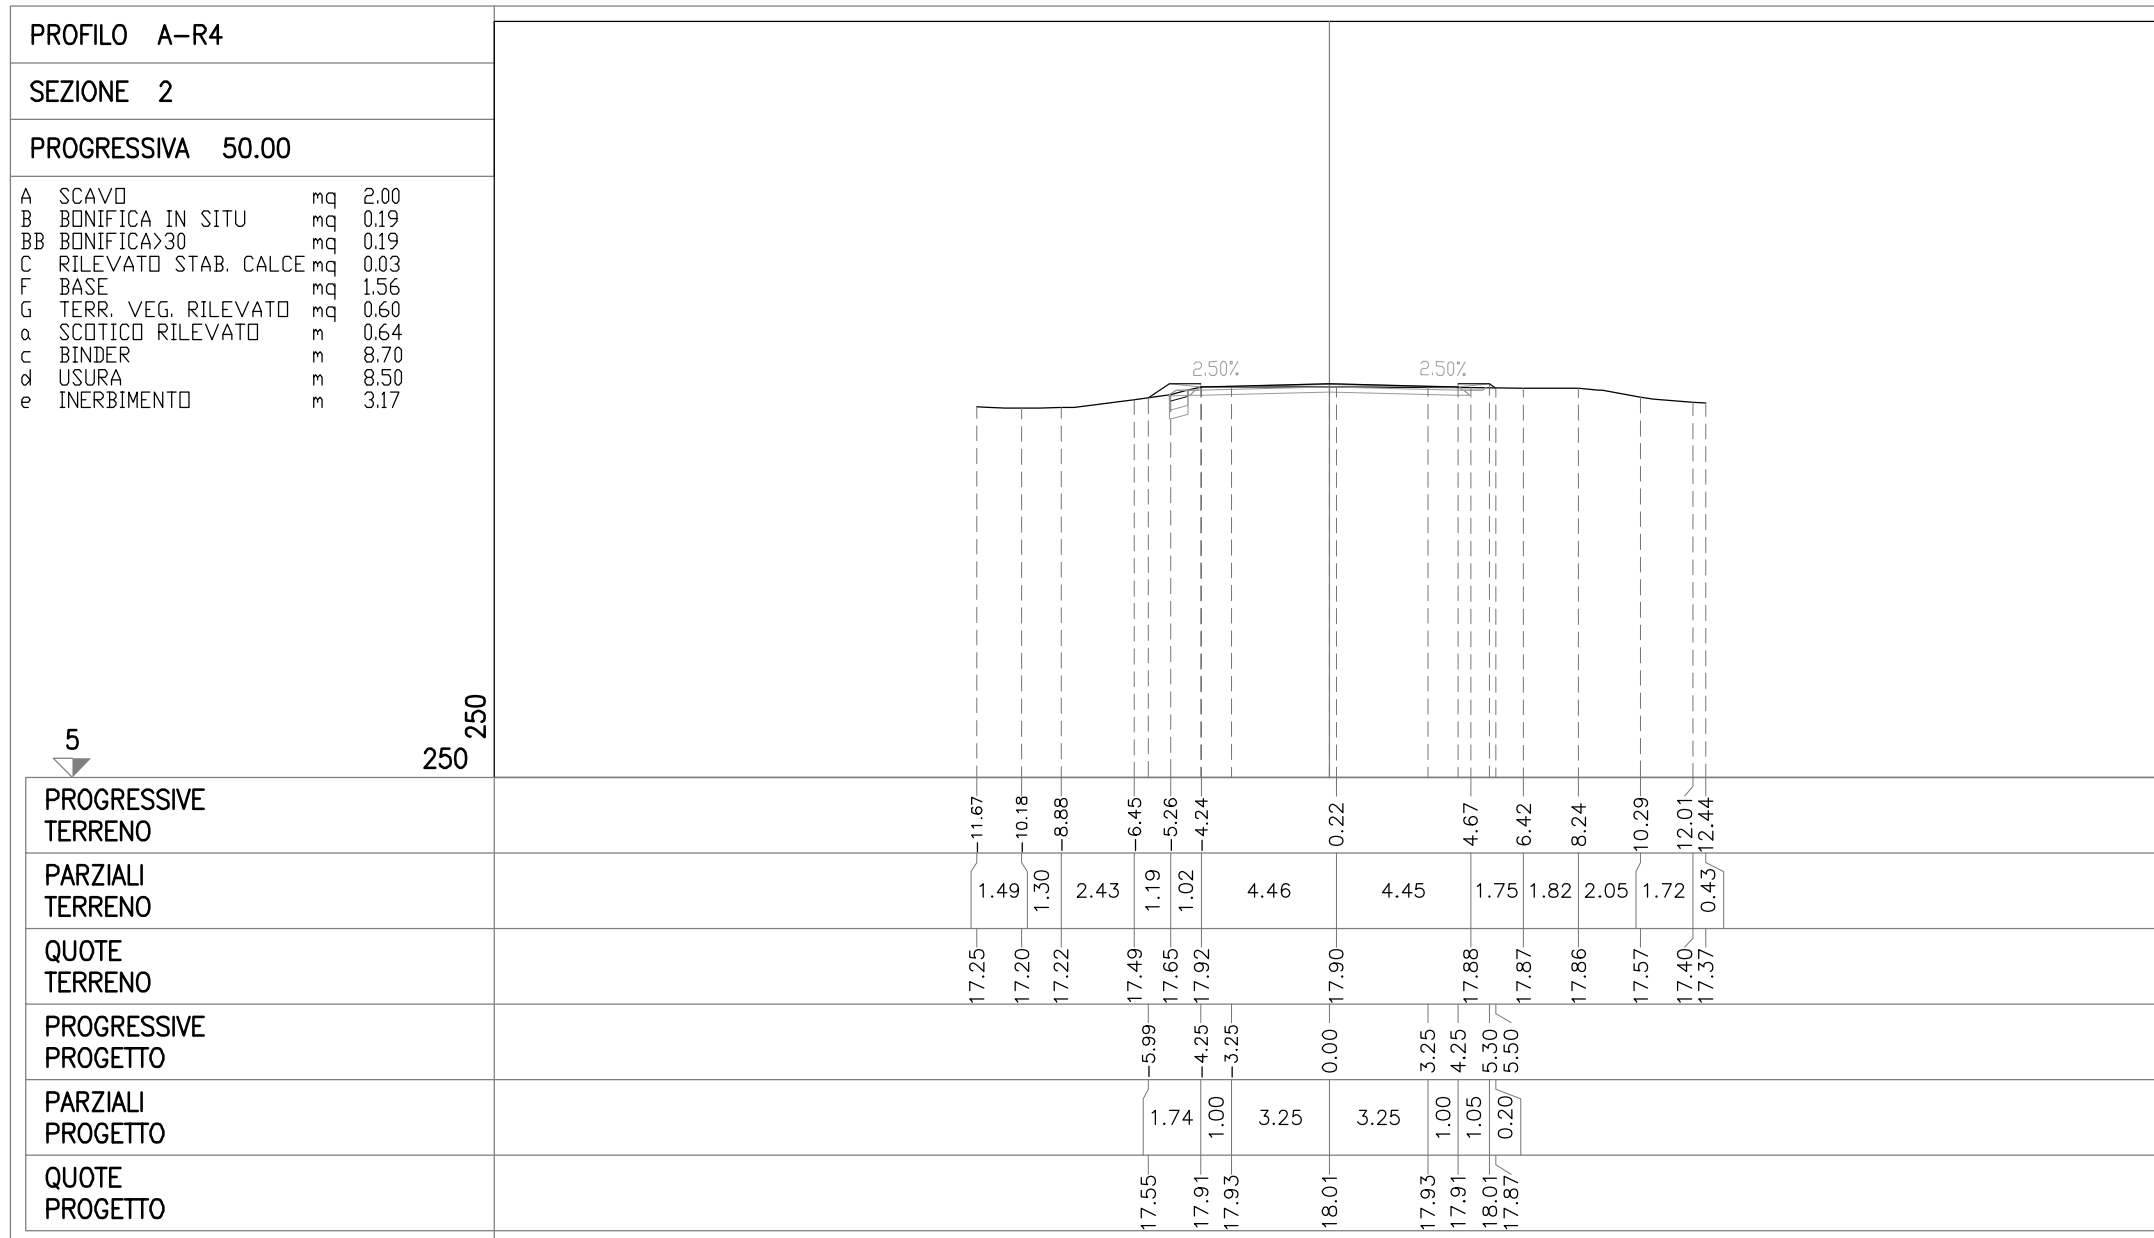


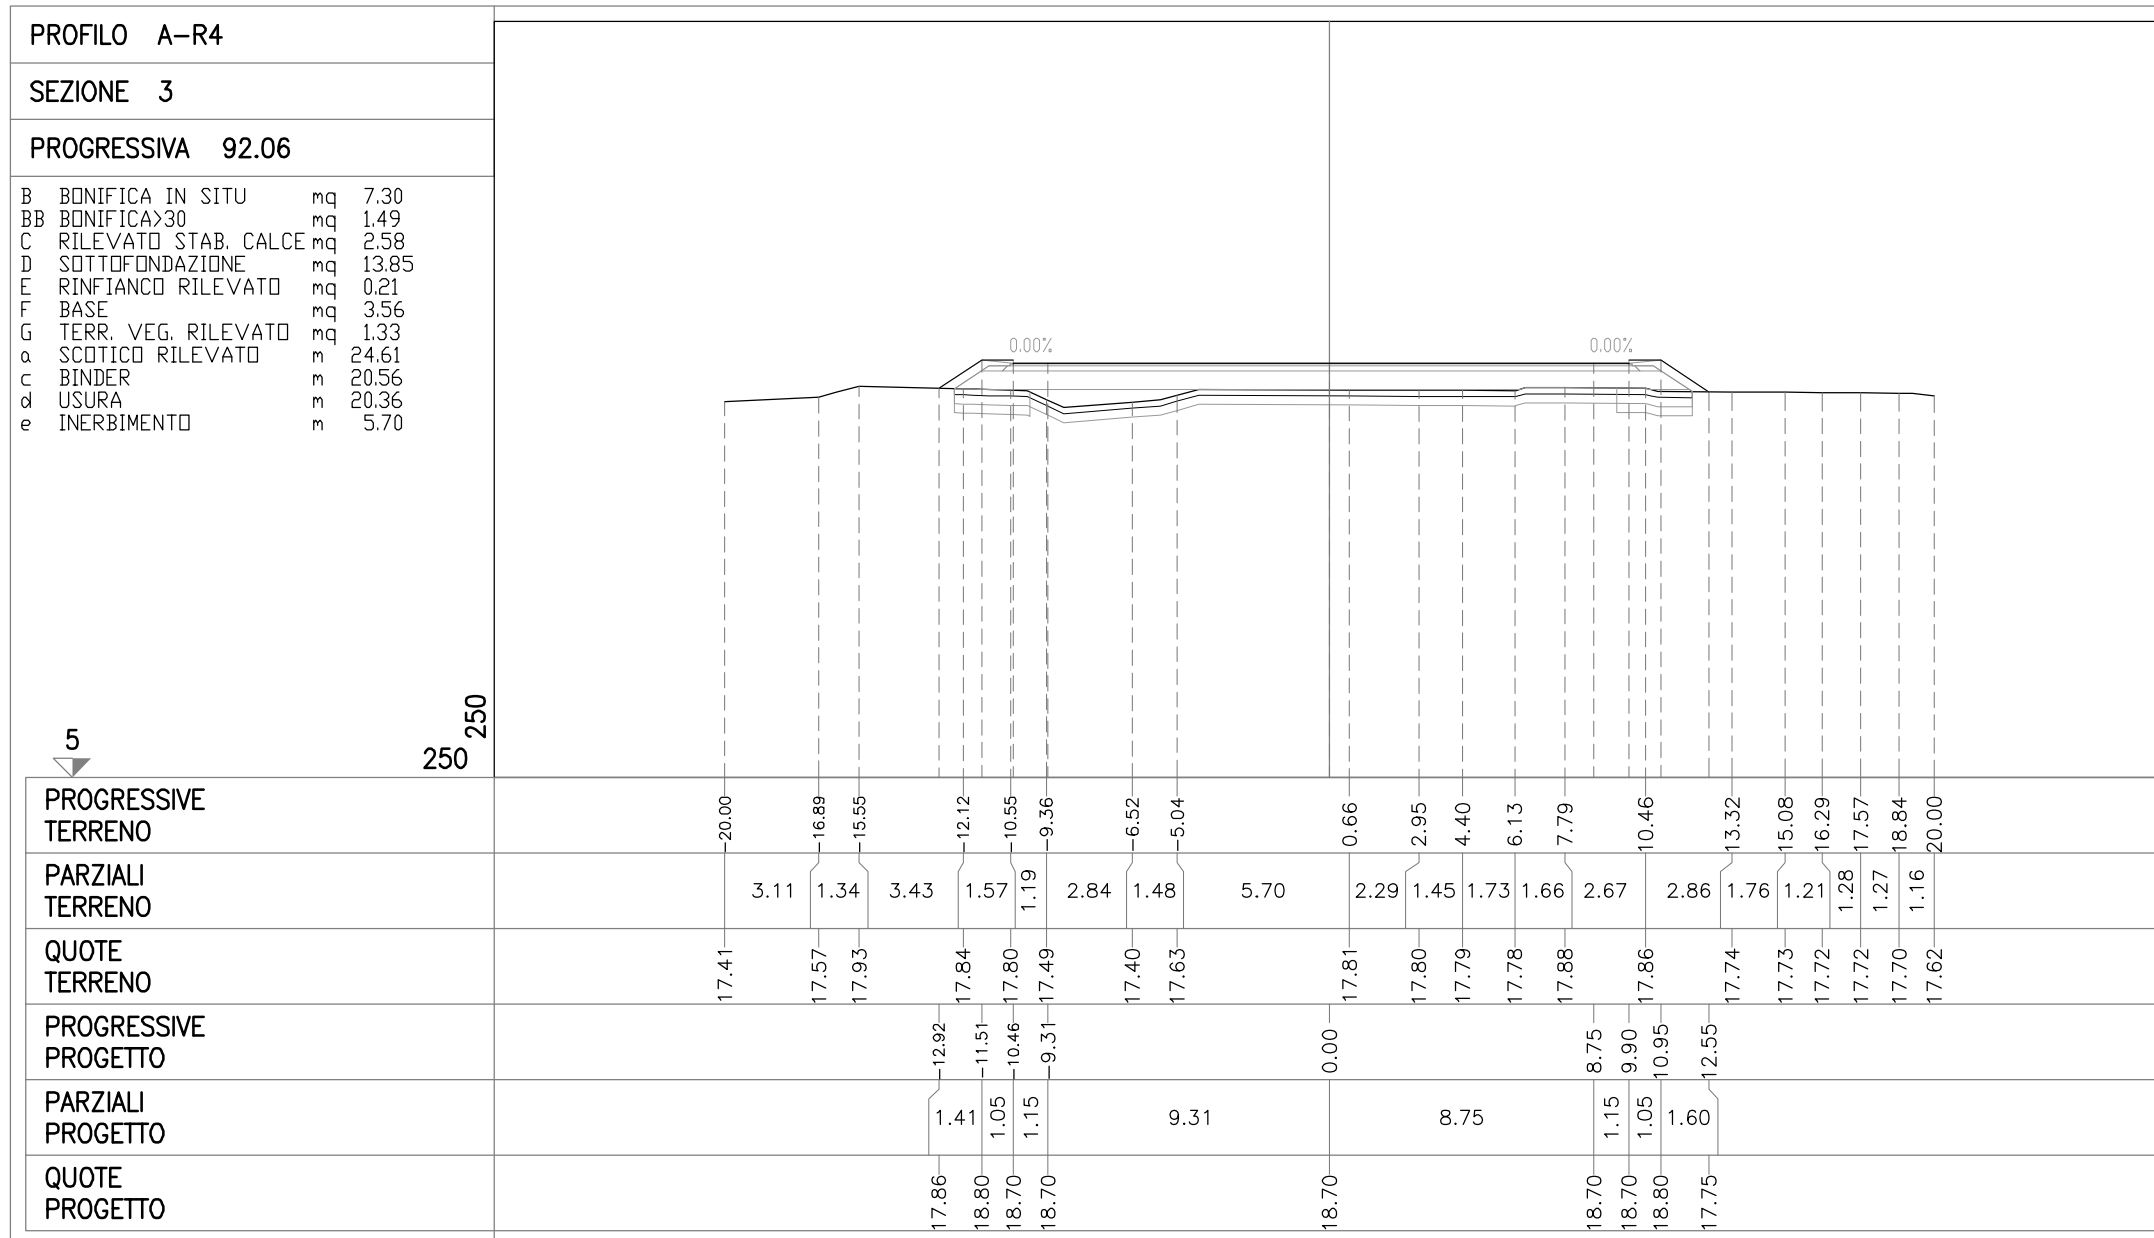



VIABILITA' DI ADDUZIONE D03 (ex 2RE)

SEZIONI TRASVERSALI

ASSE B-R4

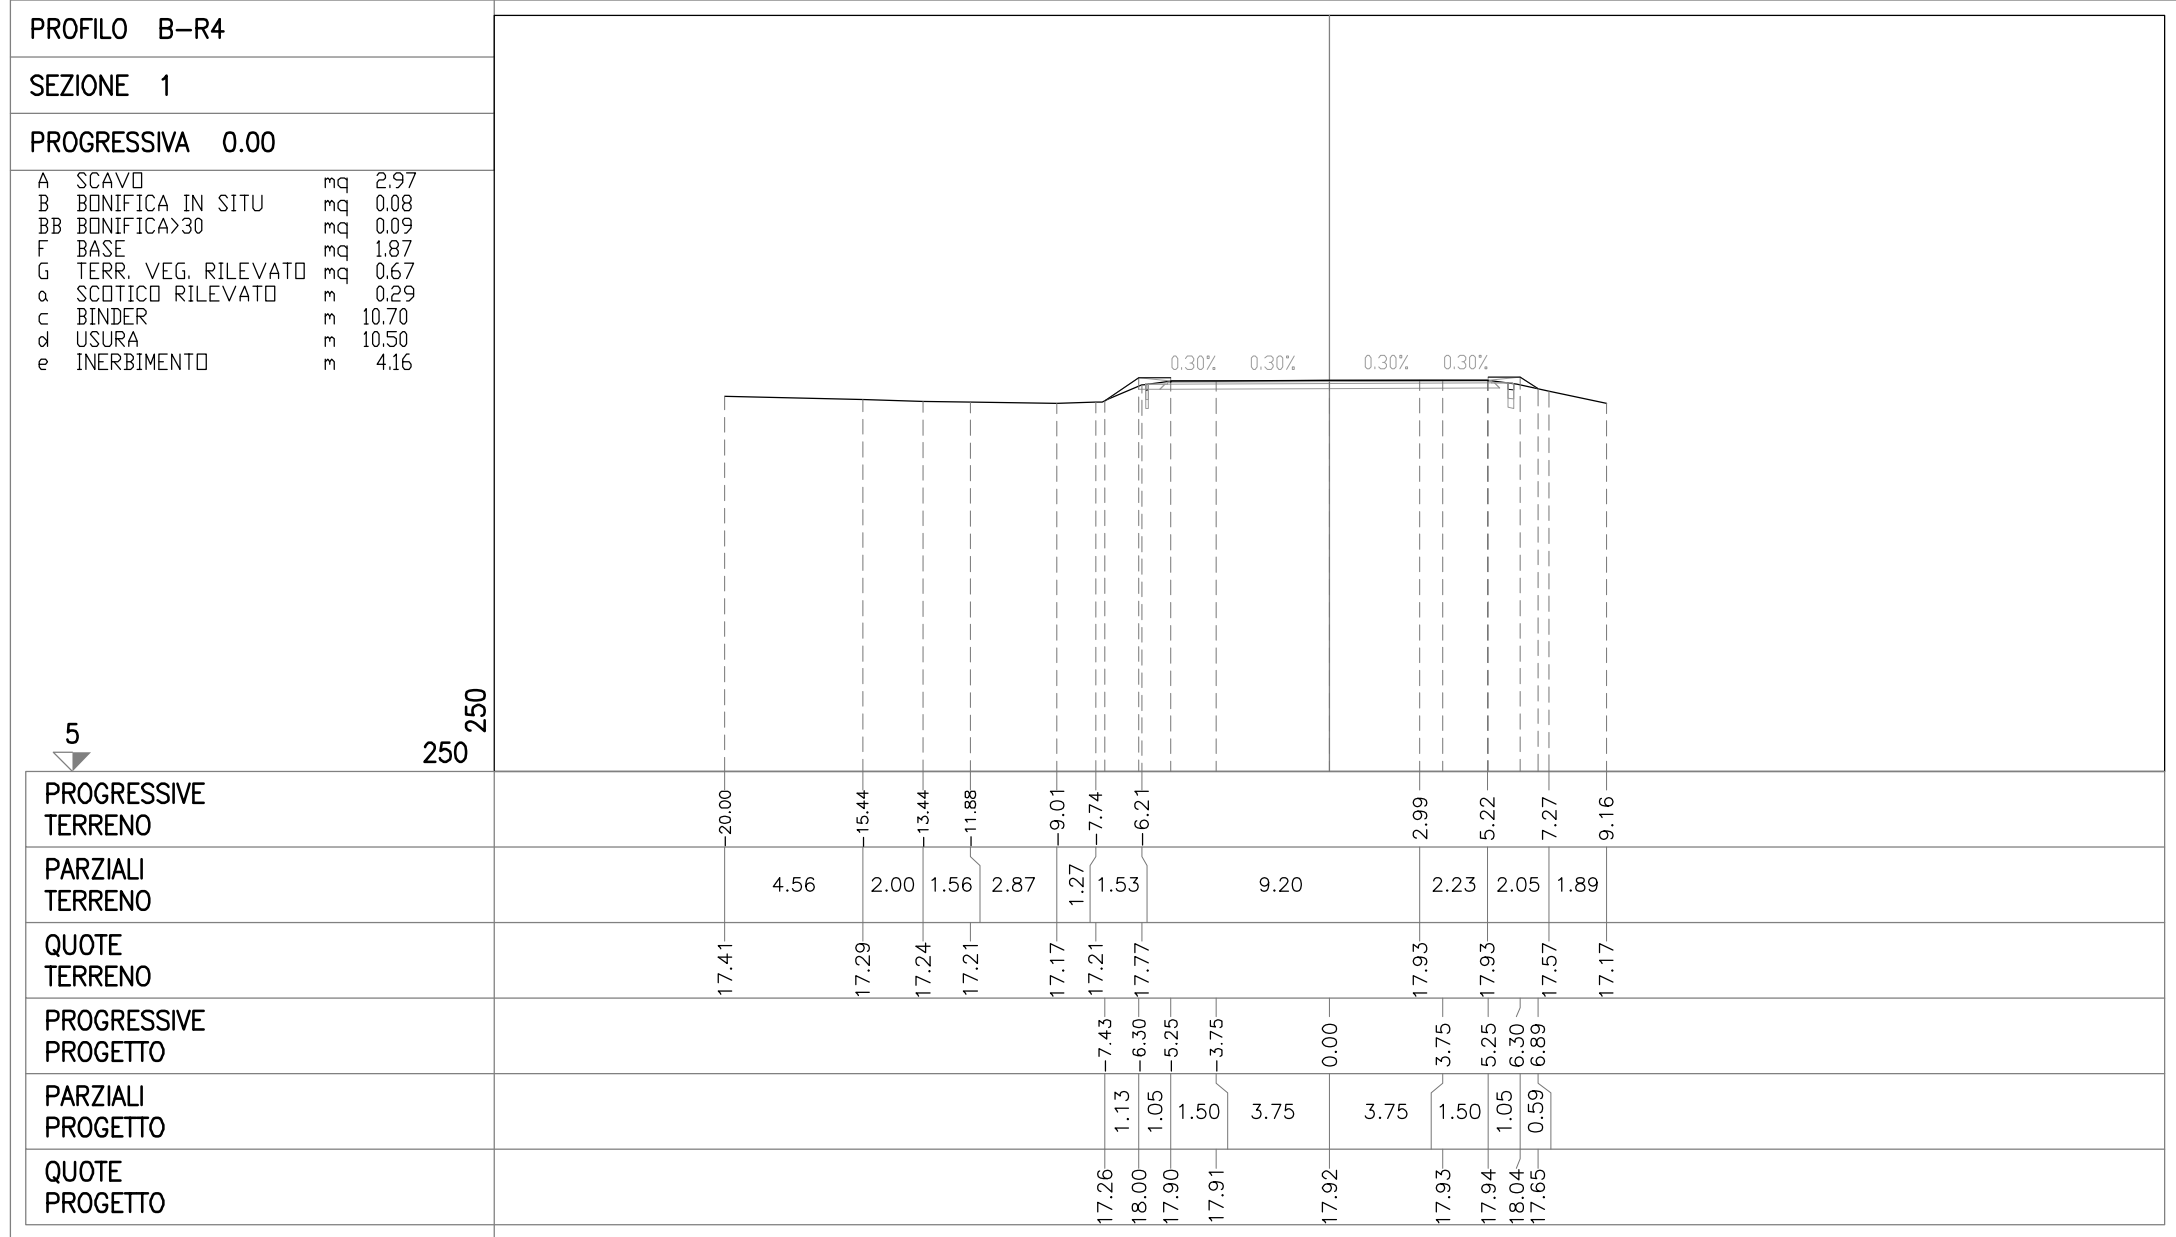

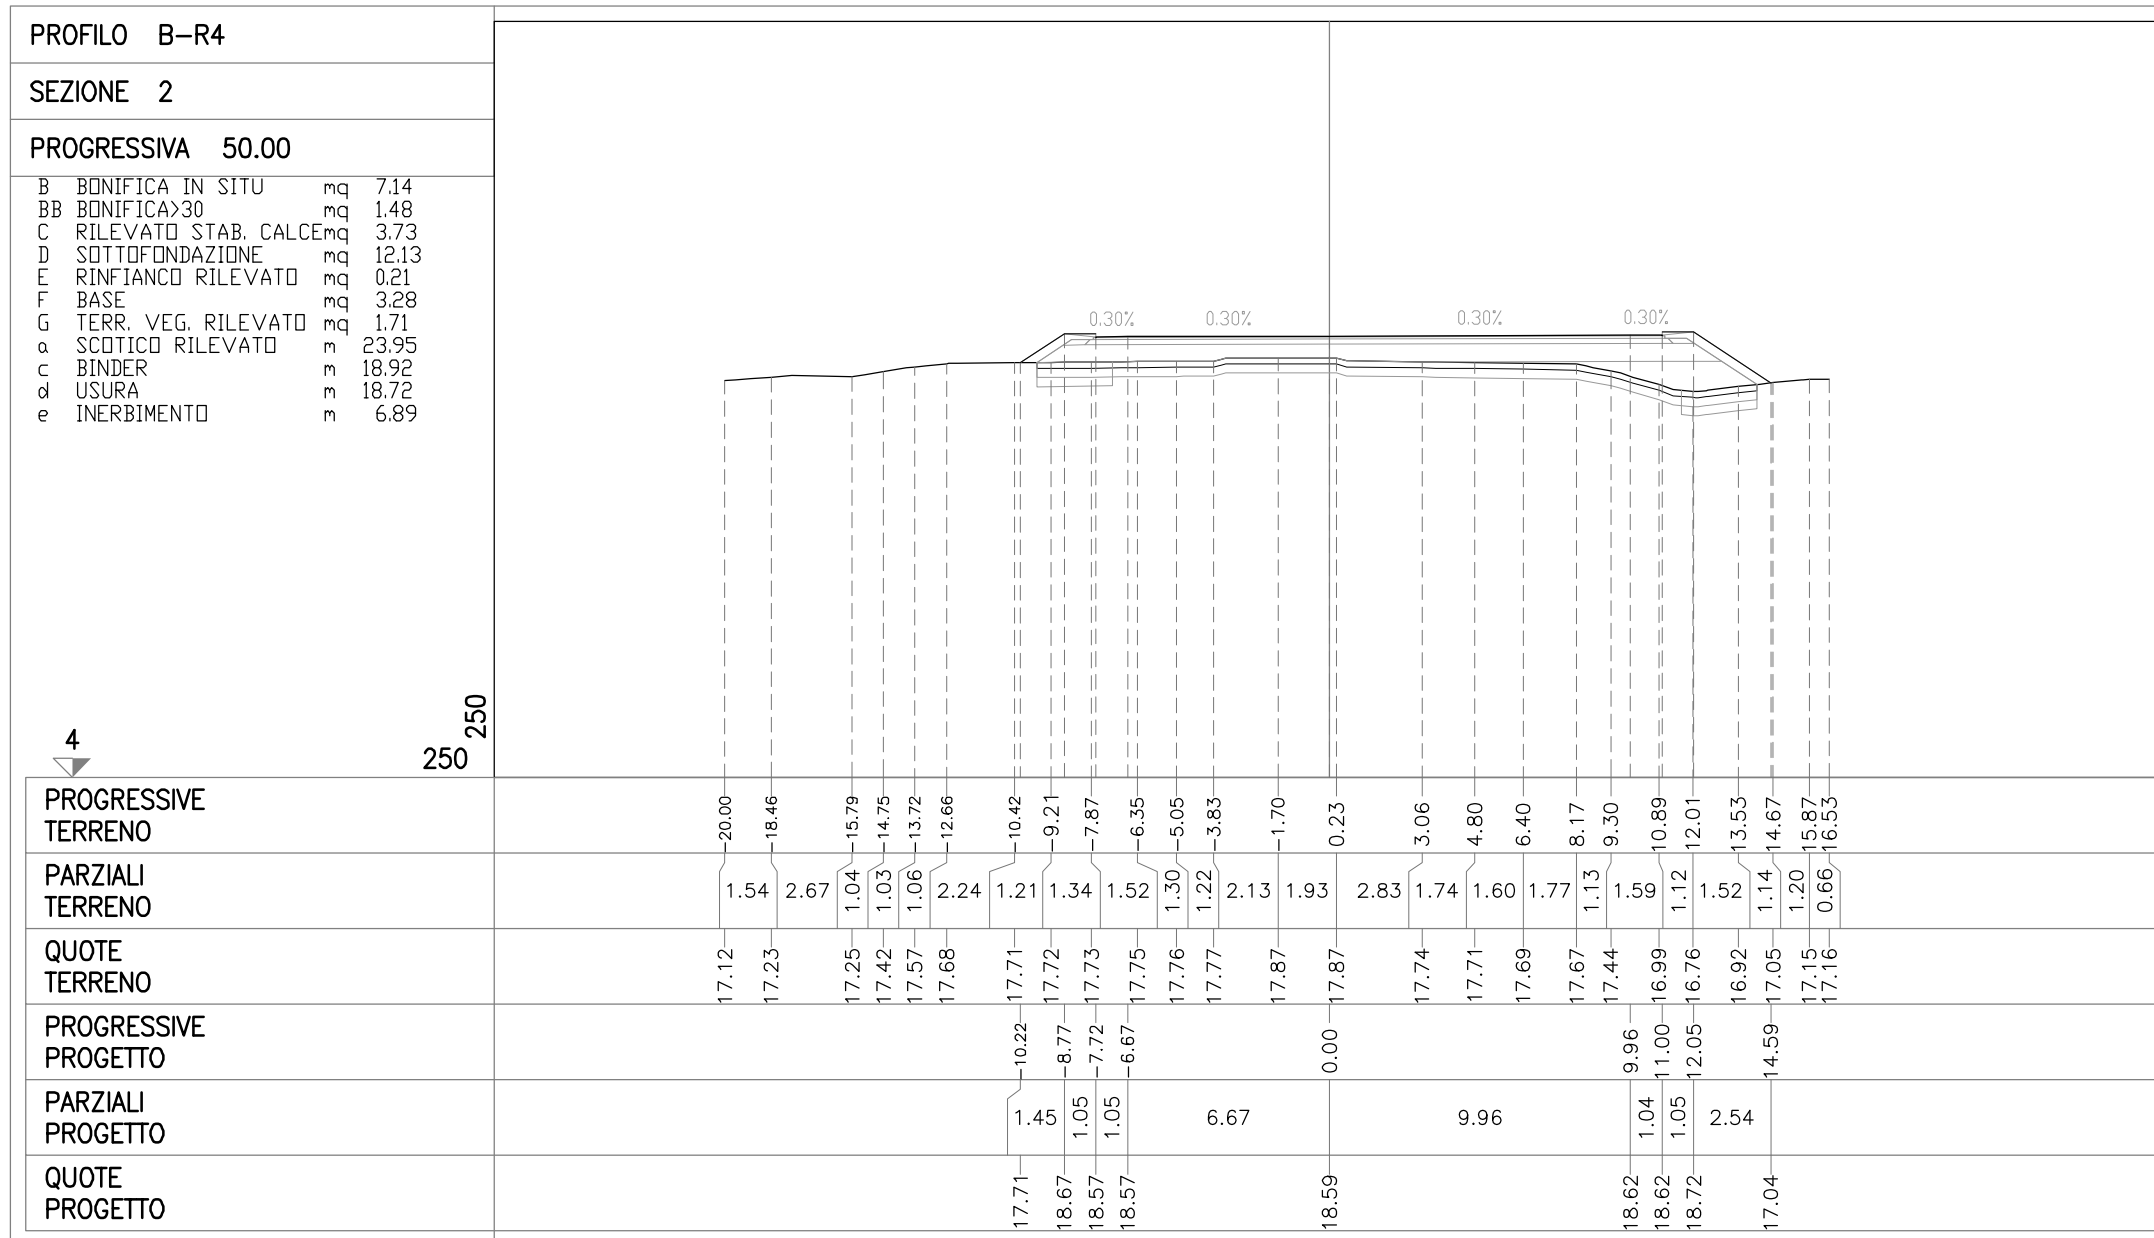


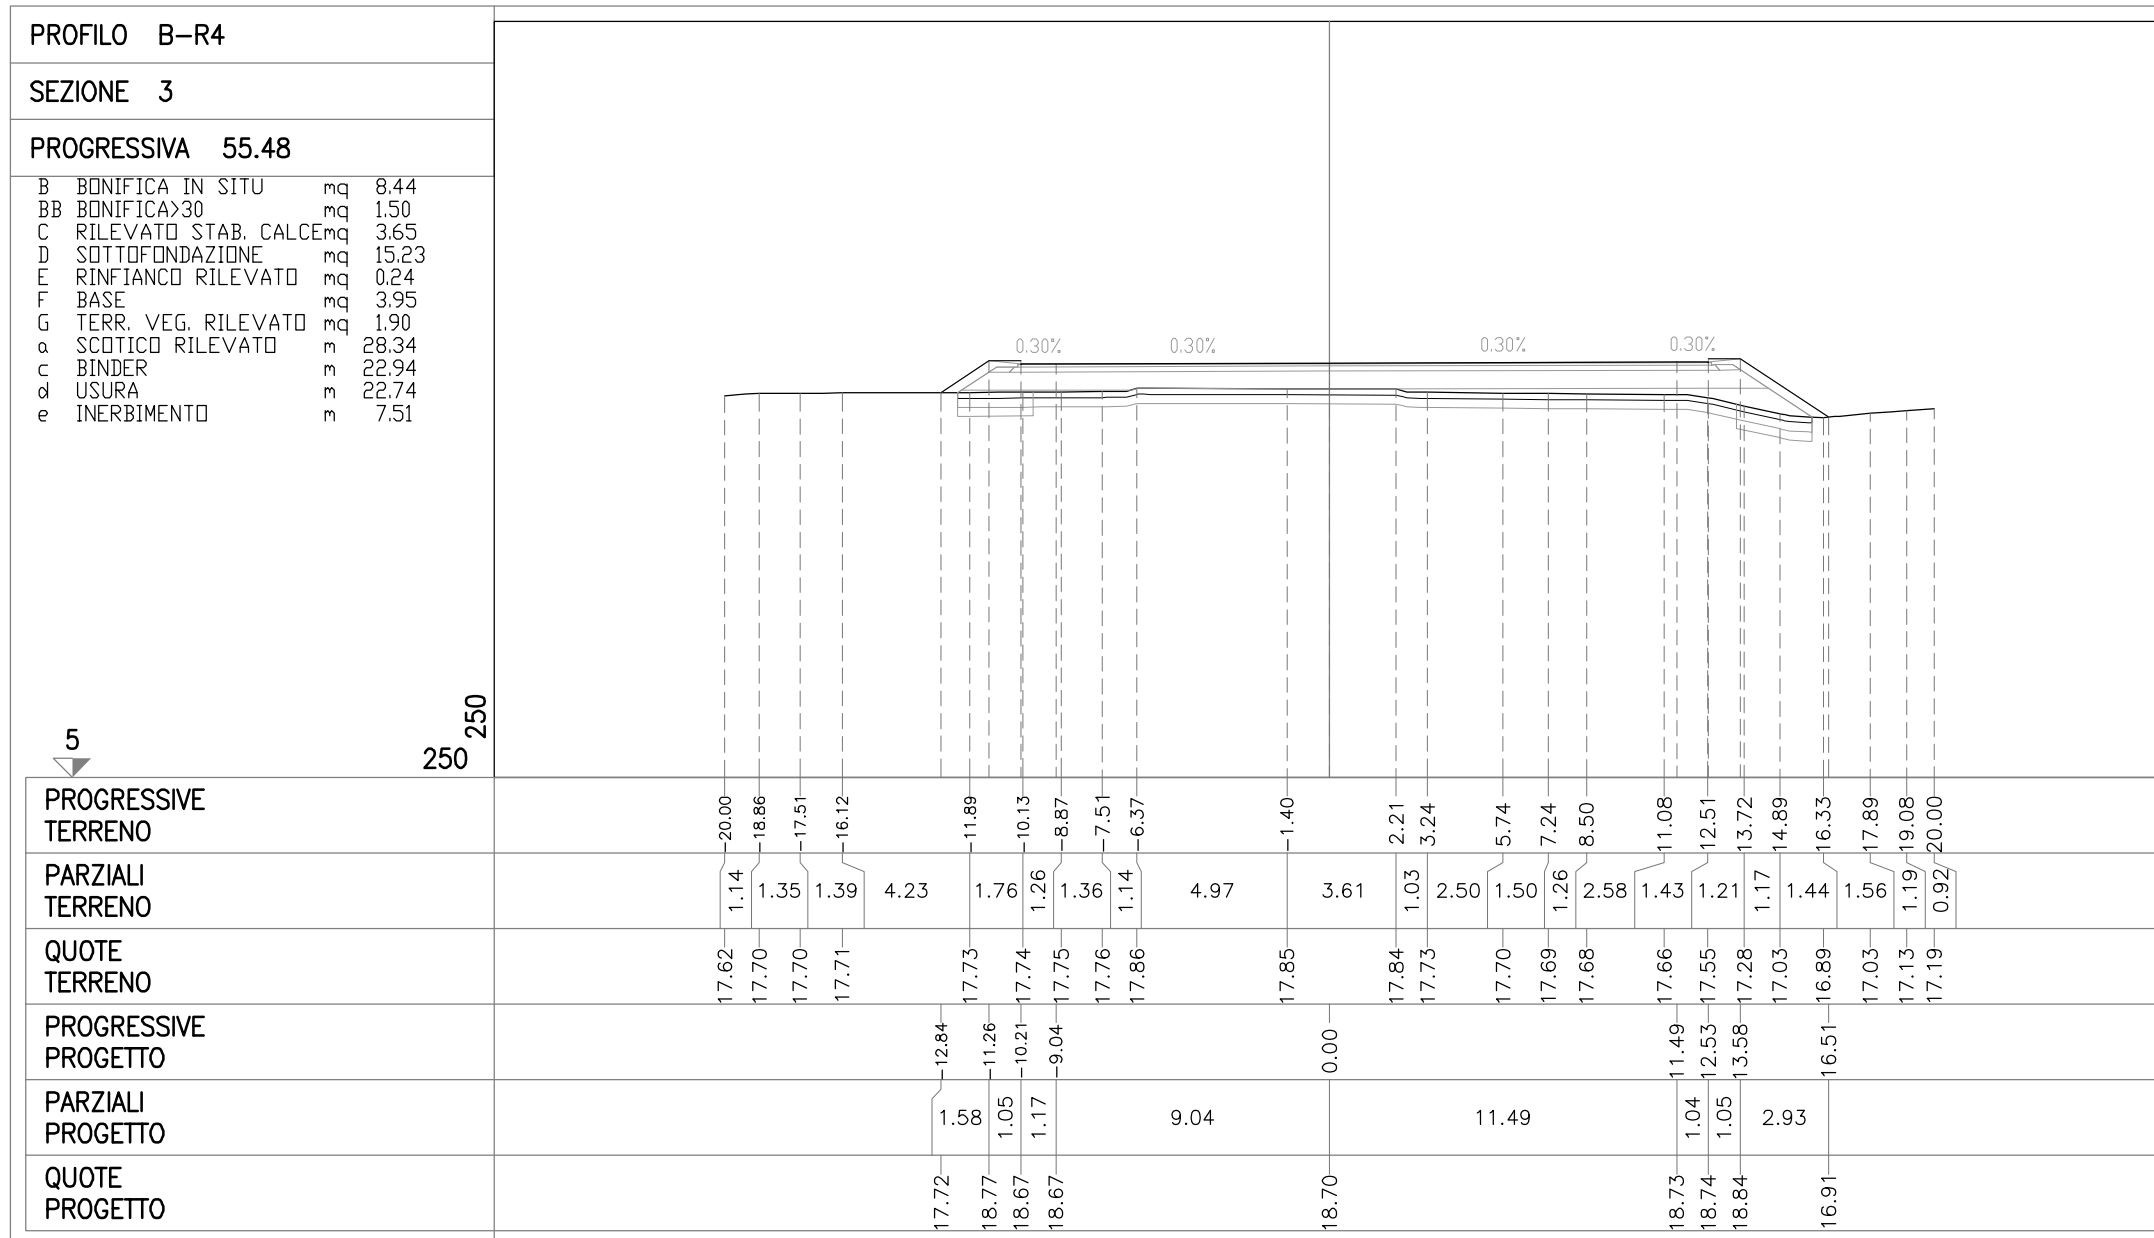



VIABILITA' DI ADDUZIONE D03 (ex 2RE)

SEZIONI TRASVERSALI

ASSE C-R4

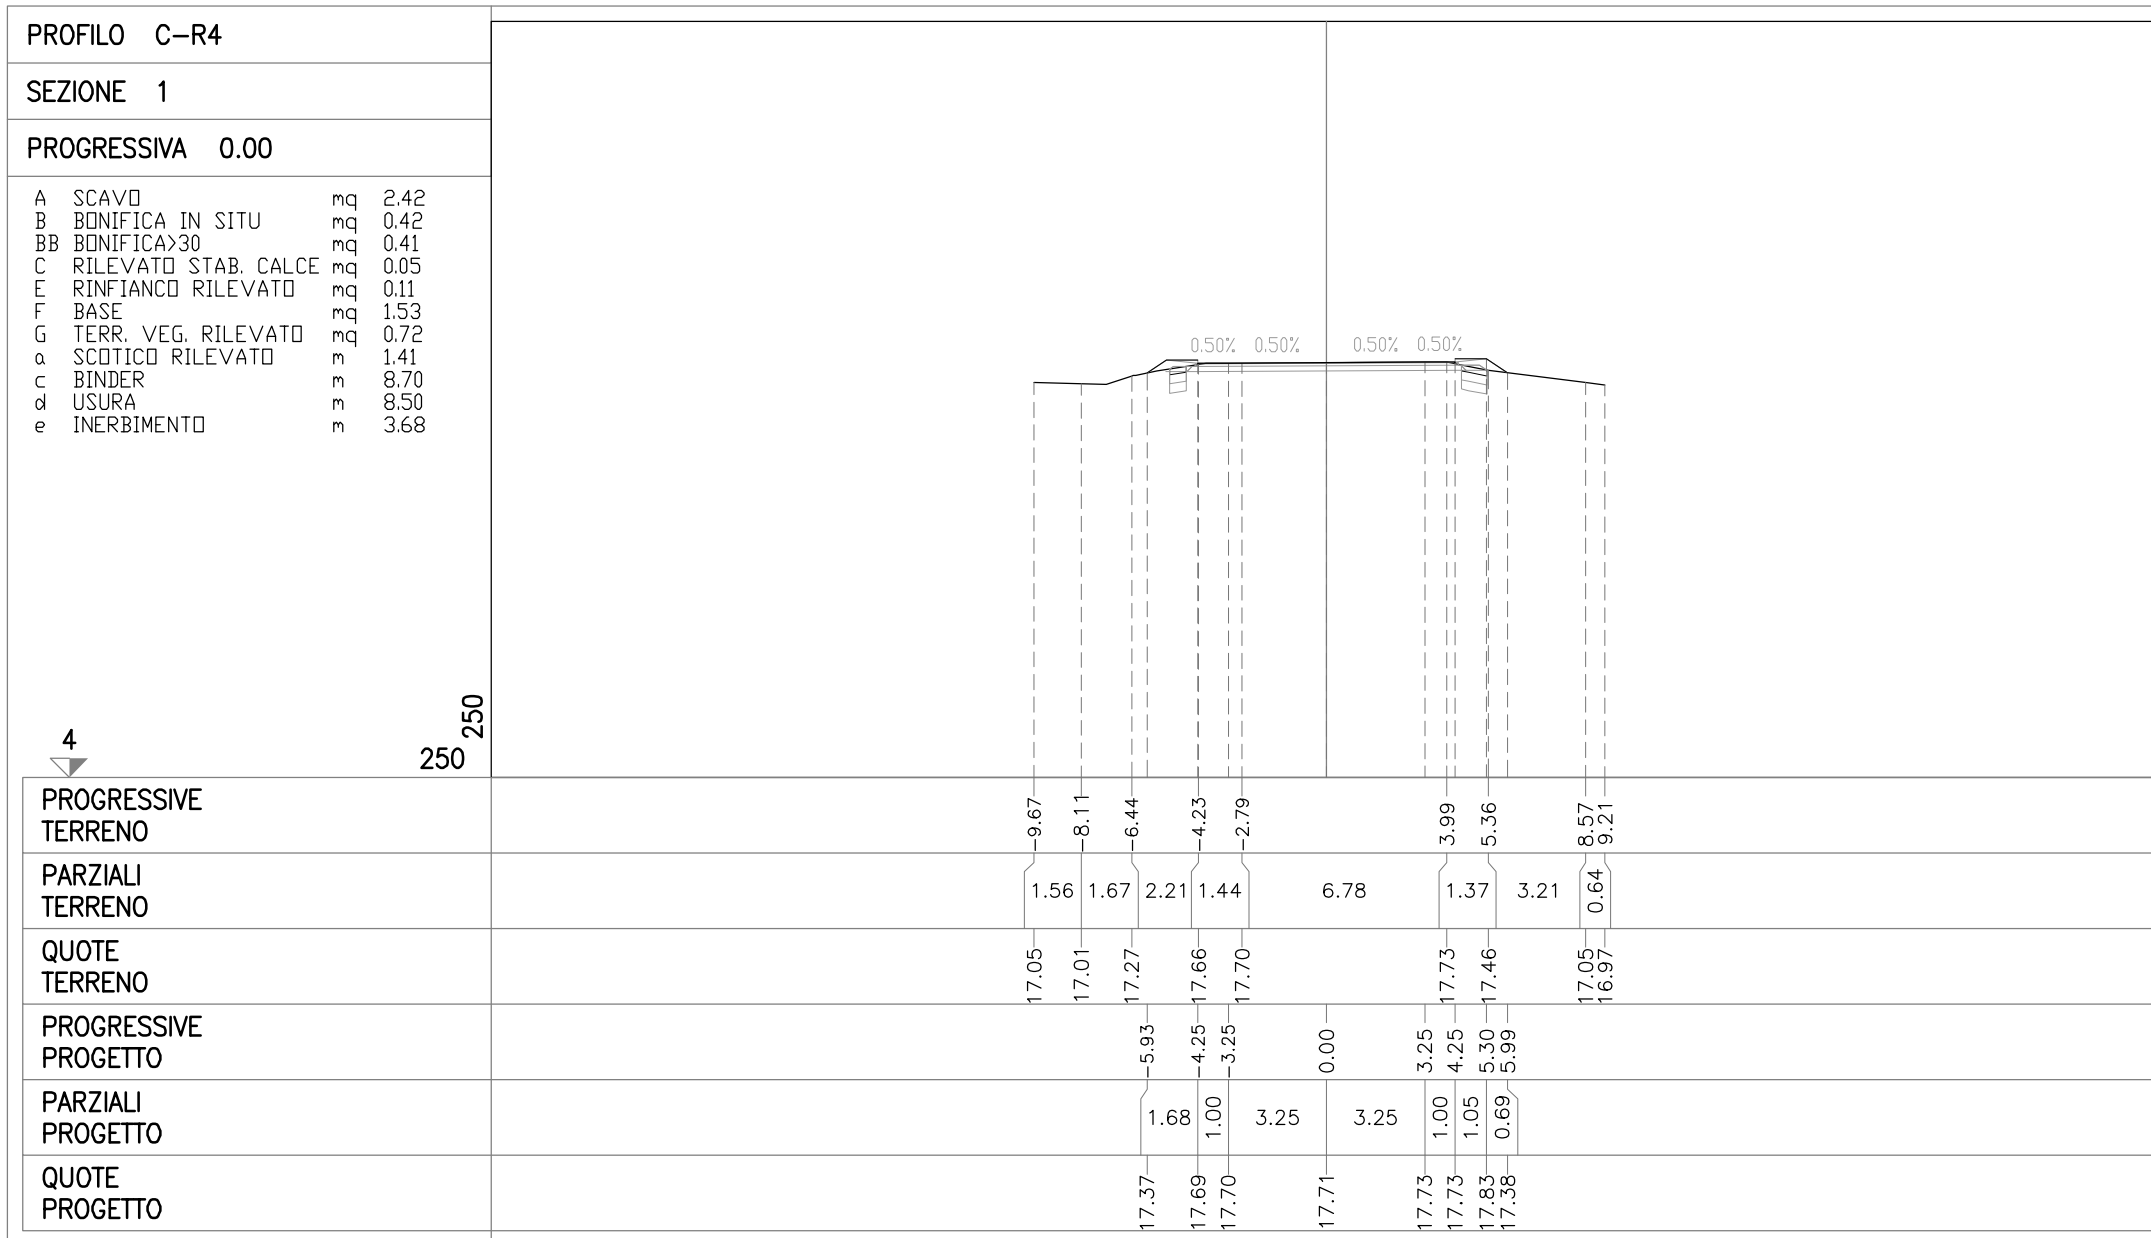

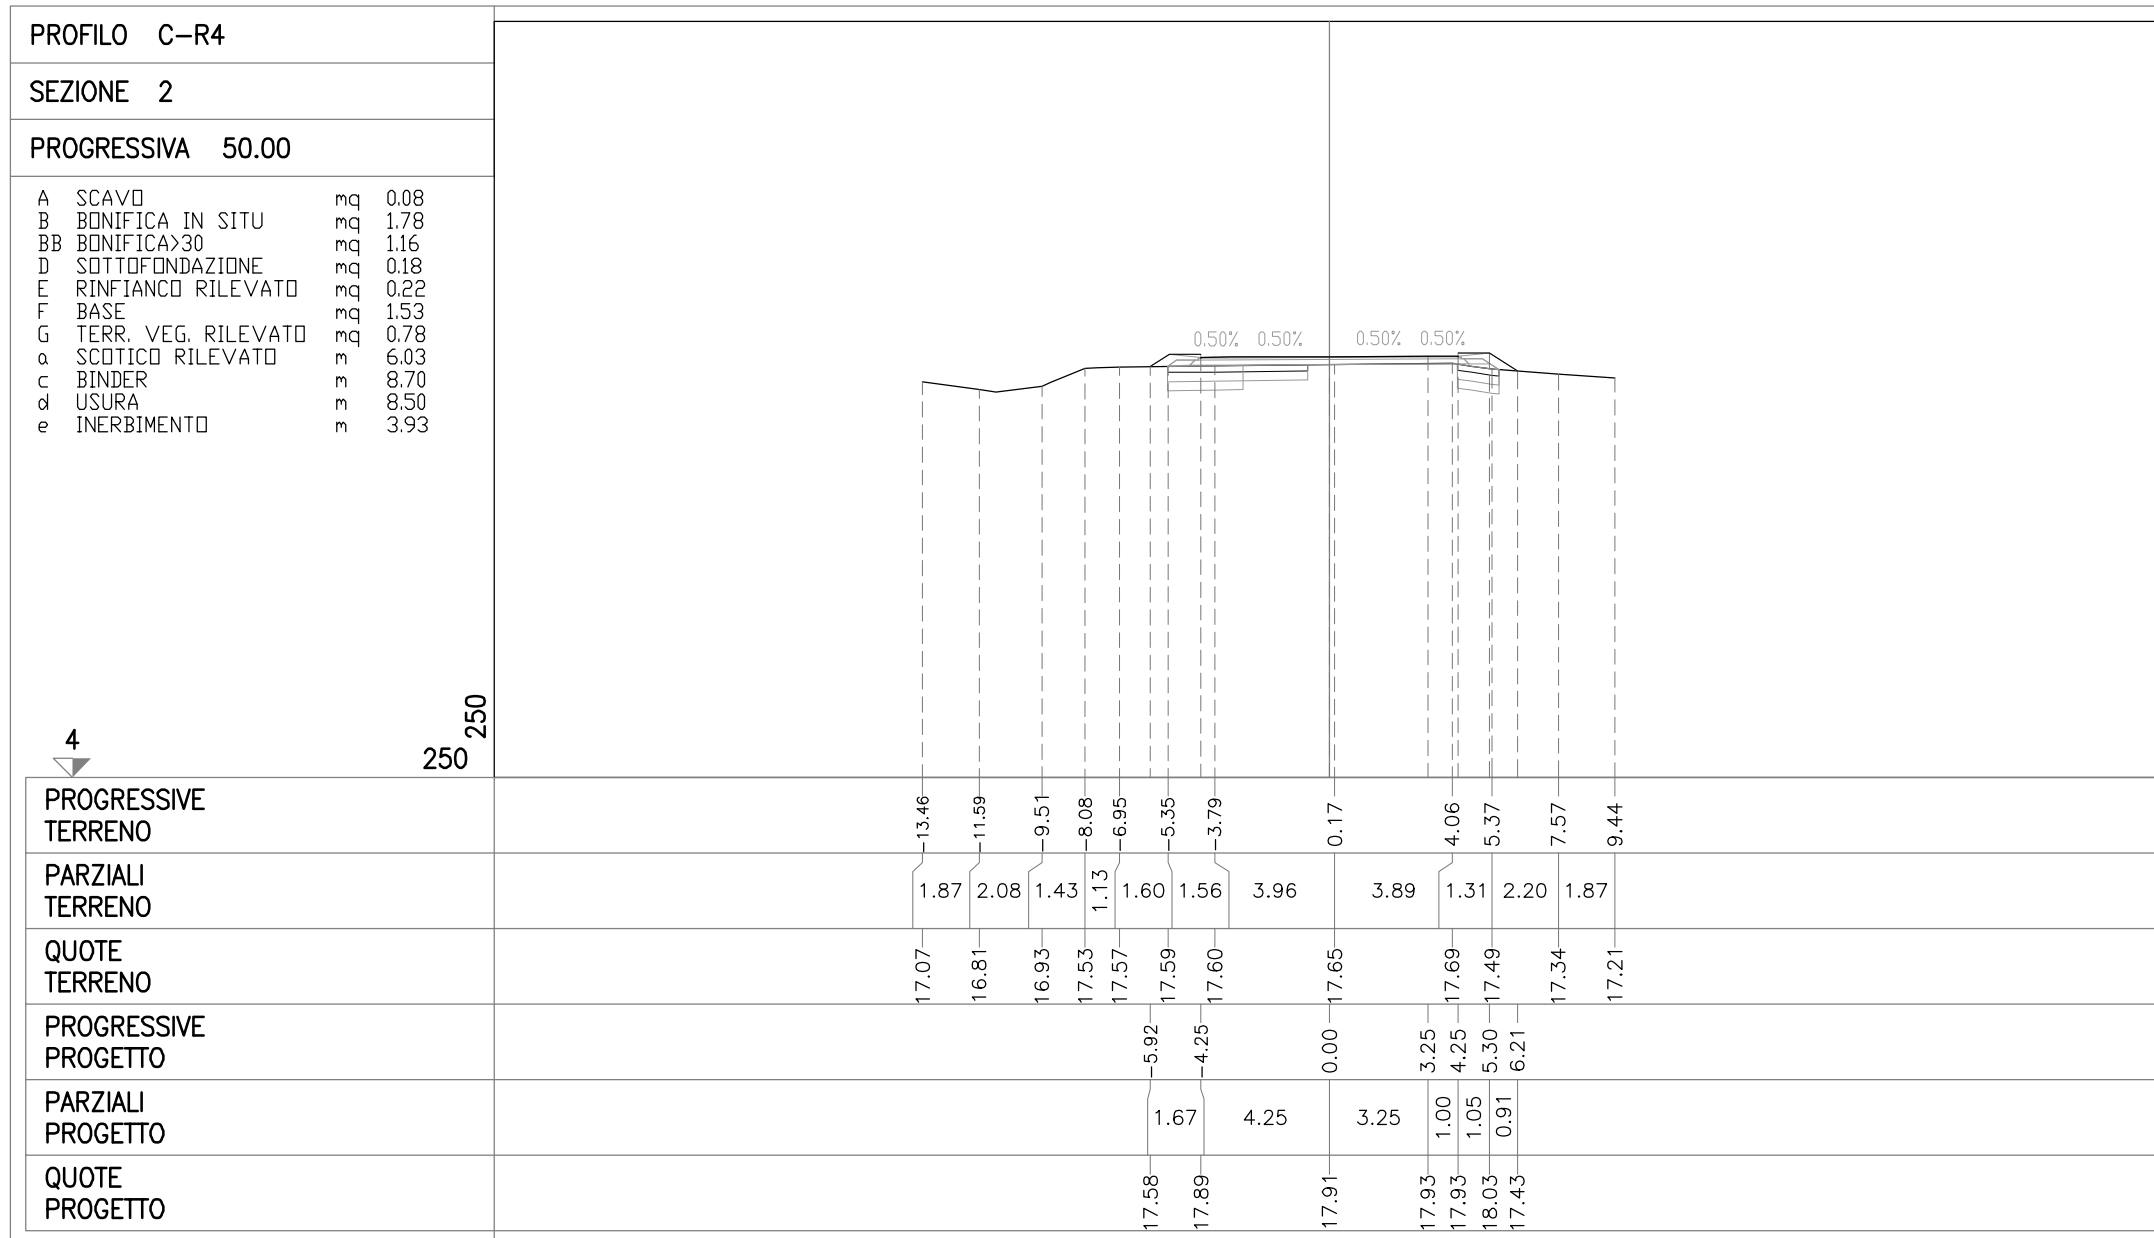


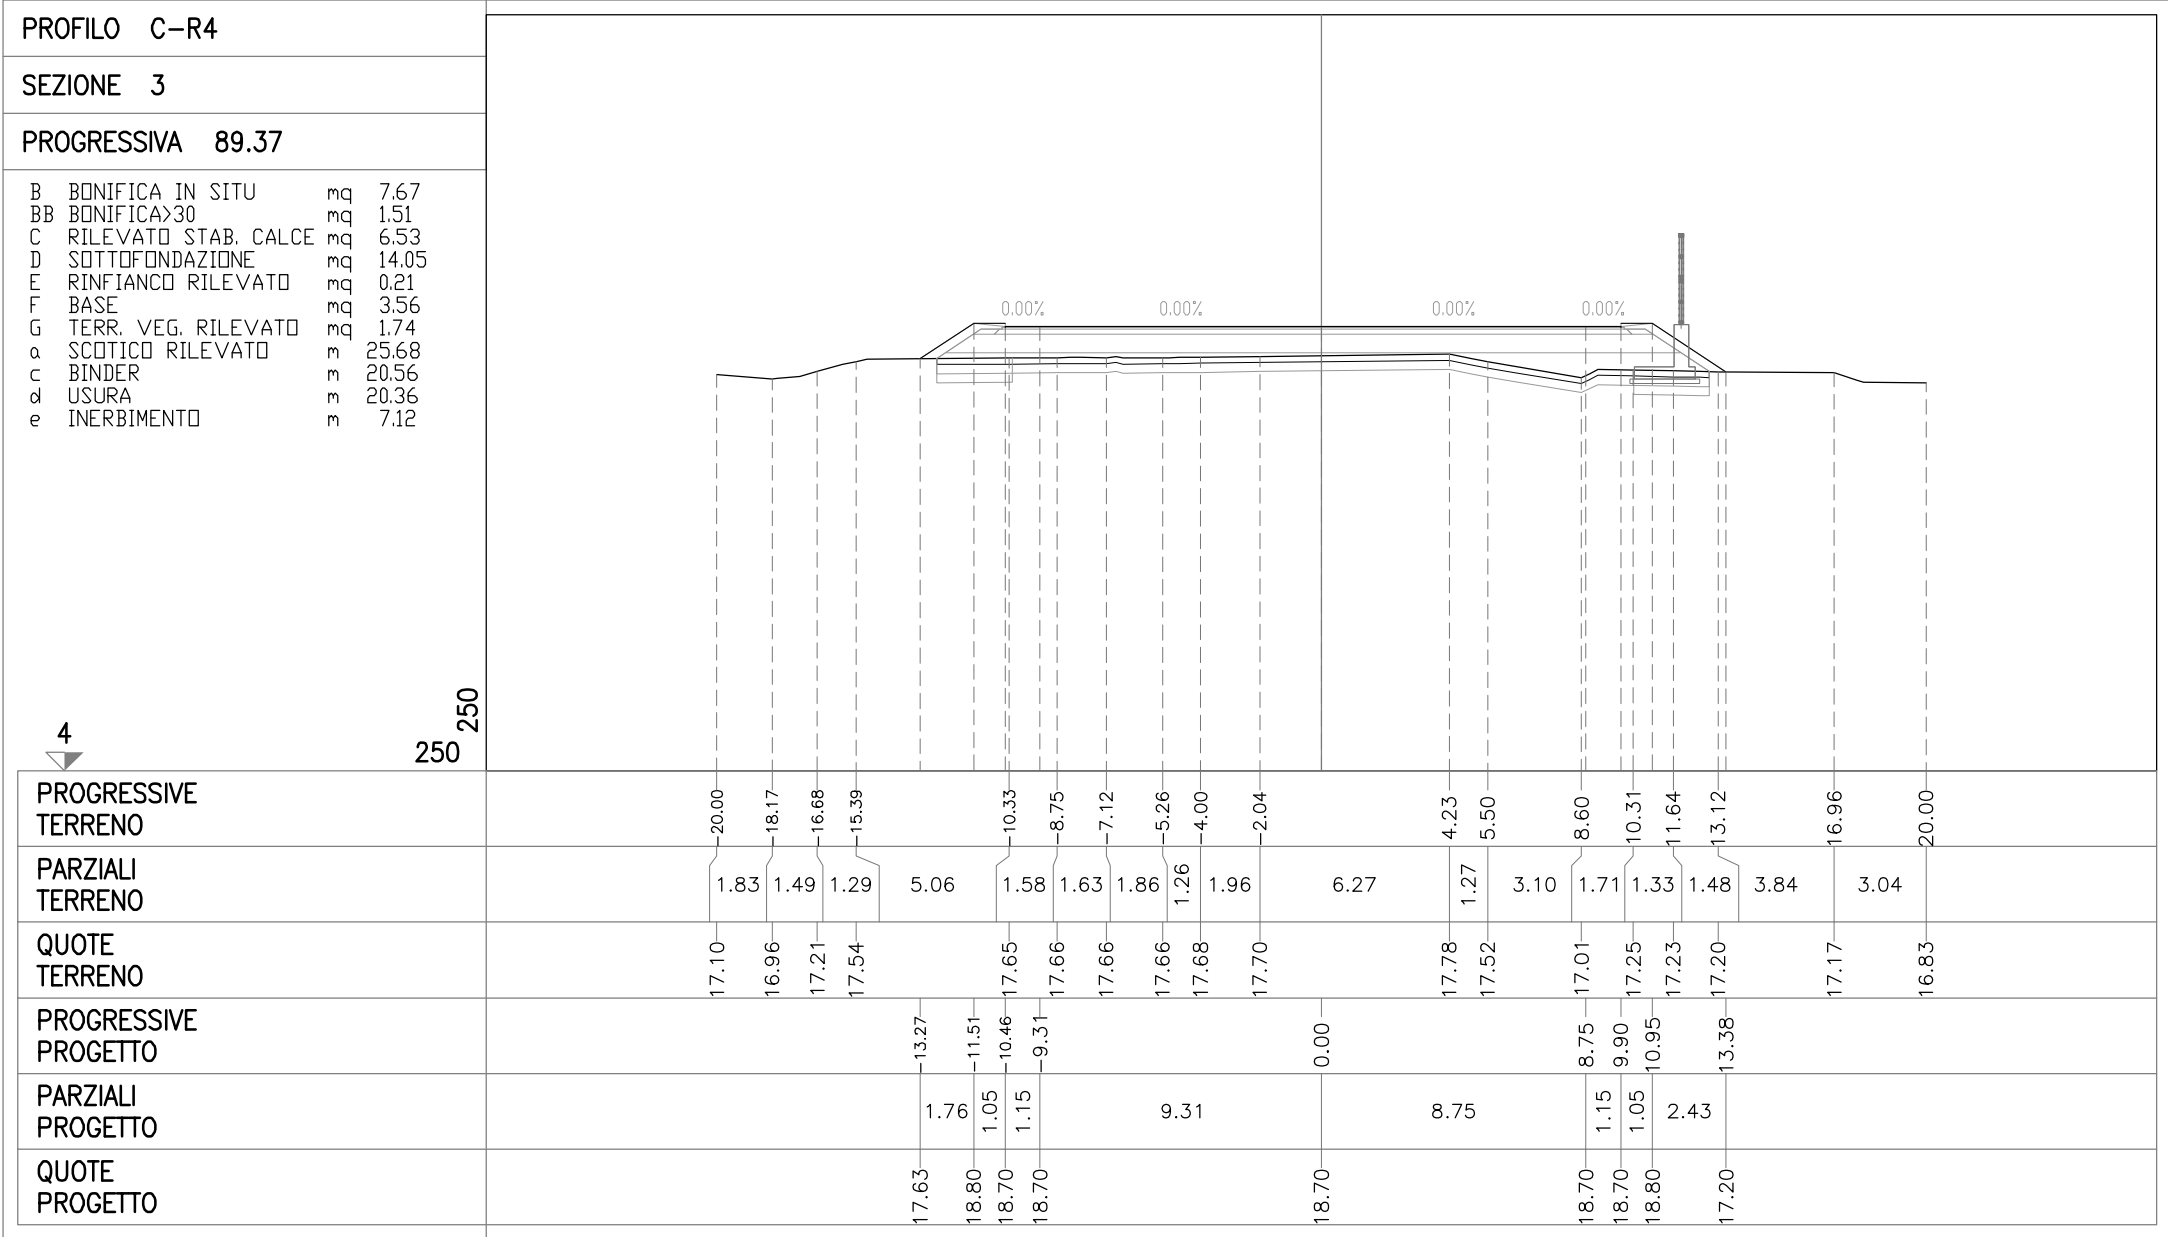



VIABILITA' DI ADDUZIONE D03 (ex 2RE)

SEZIONI TRASVERSALI

ASSE T1

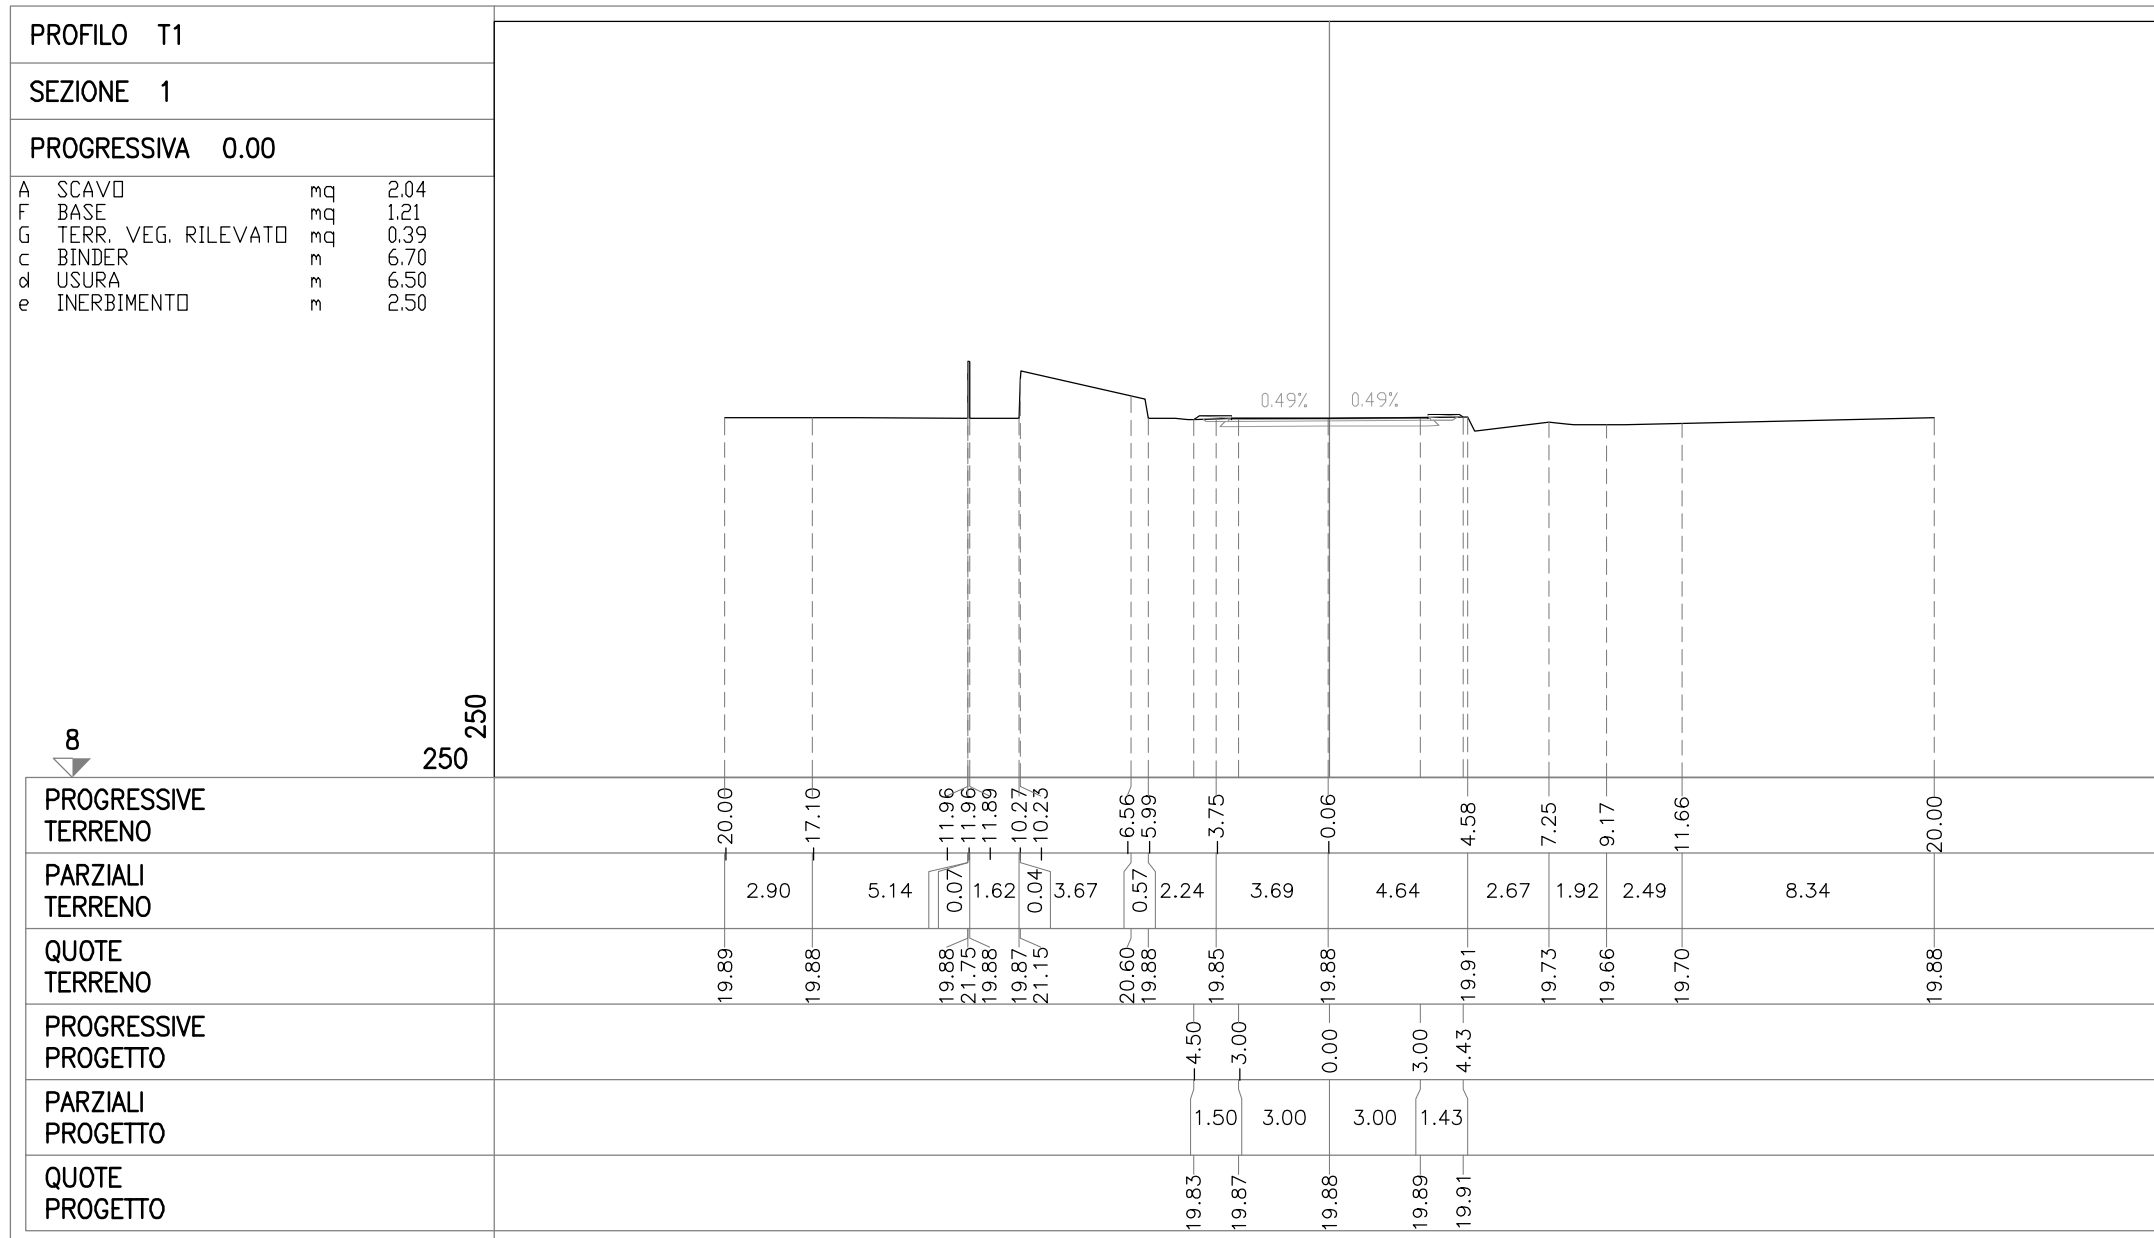

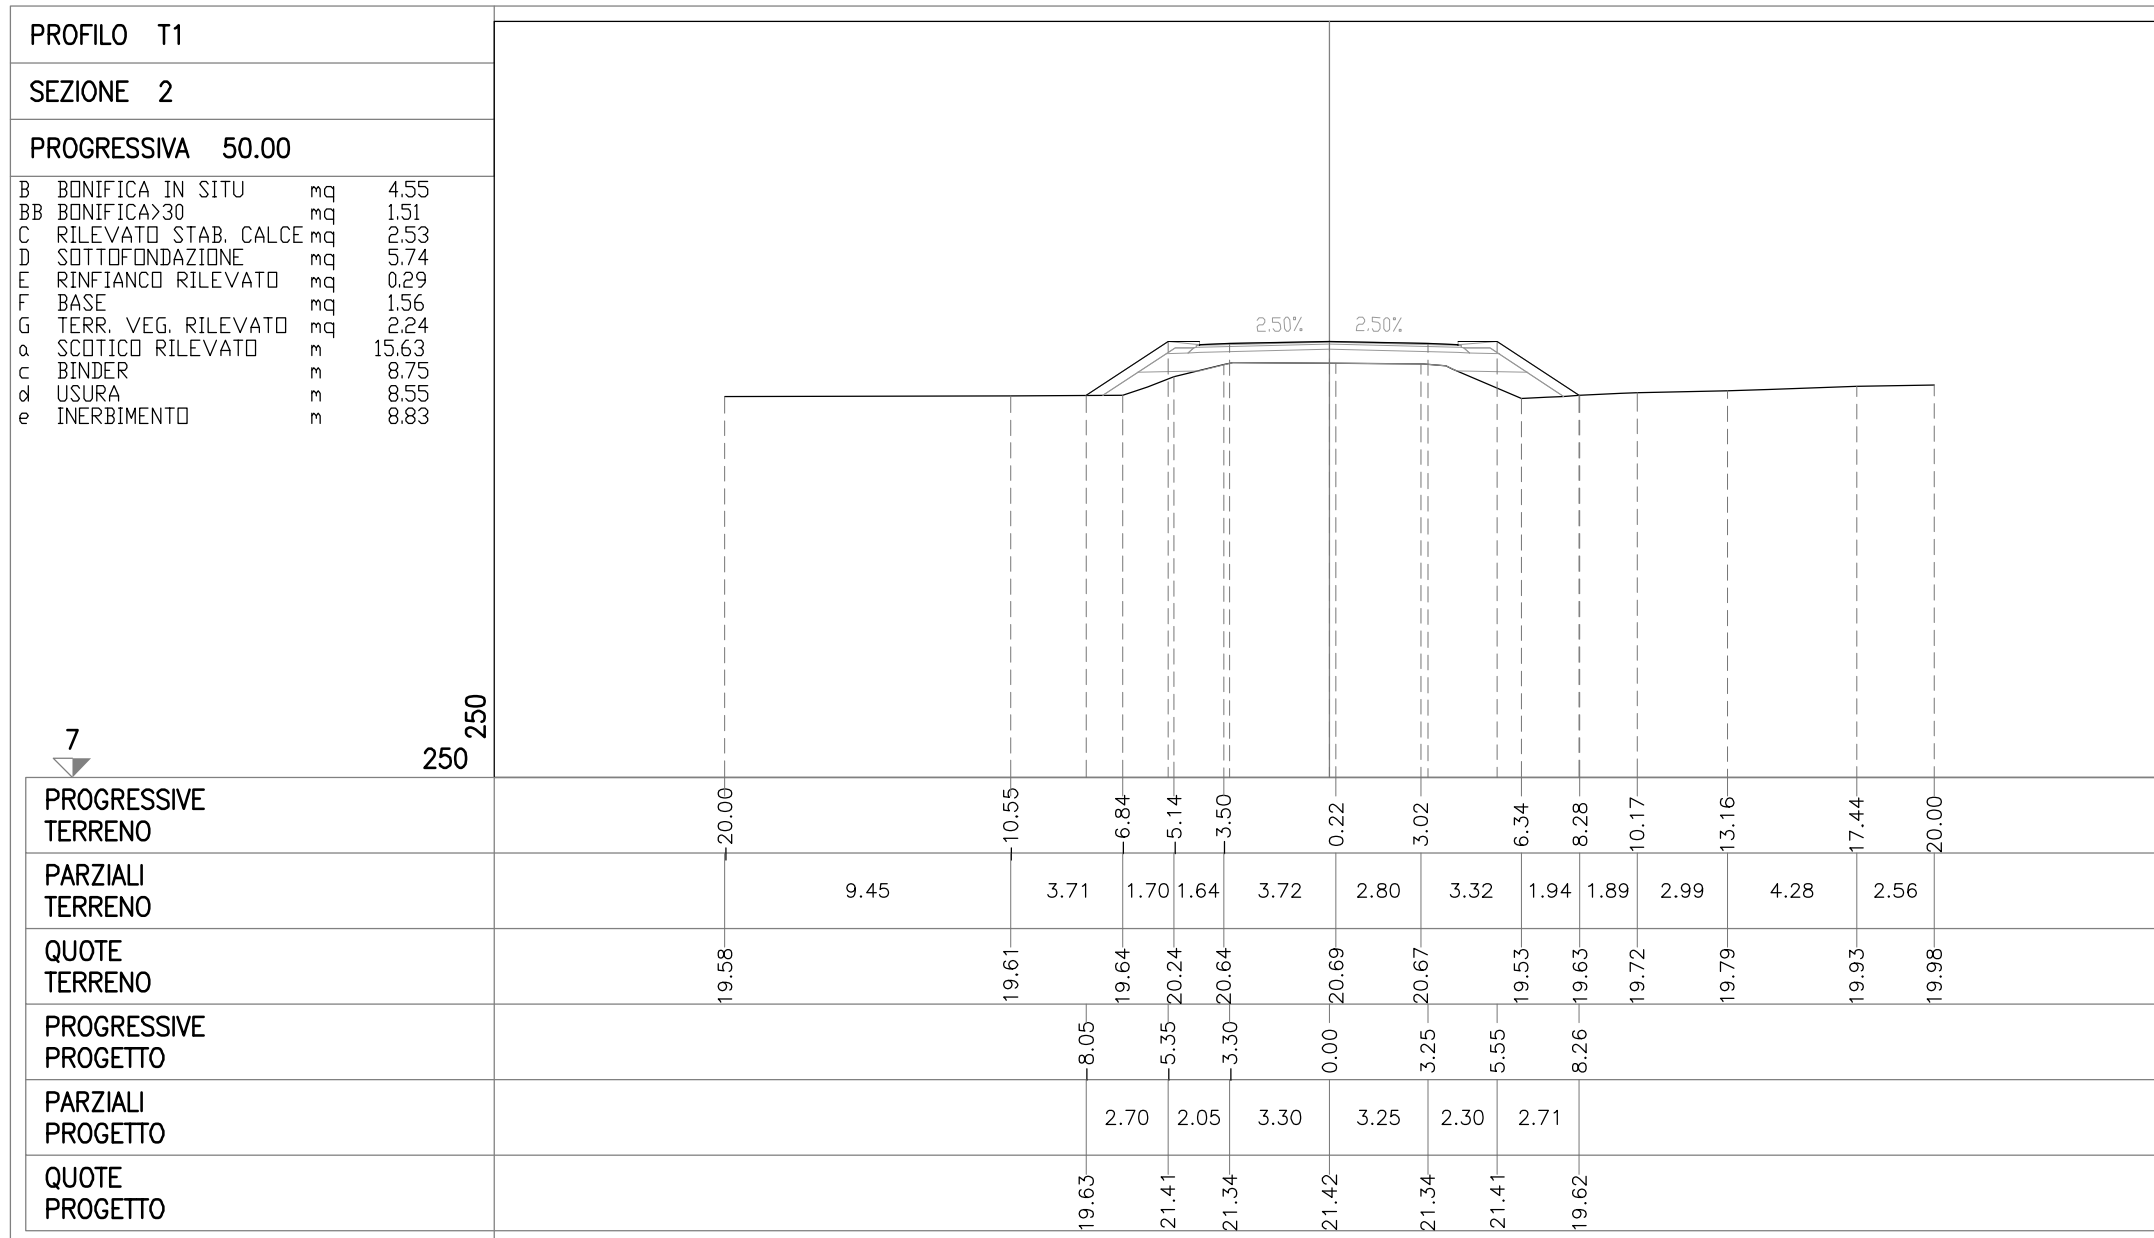


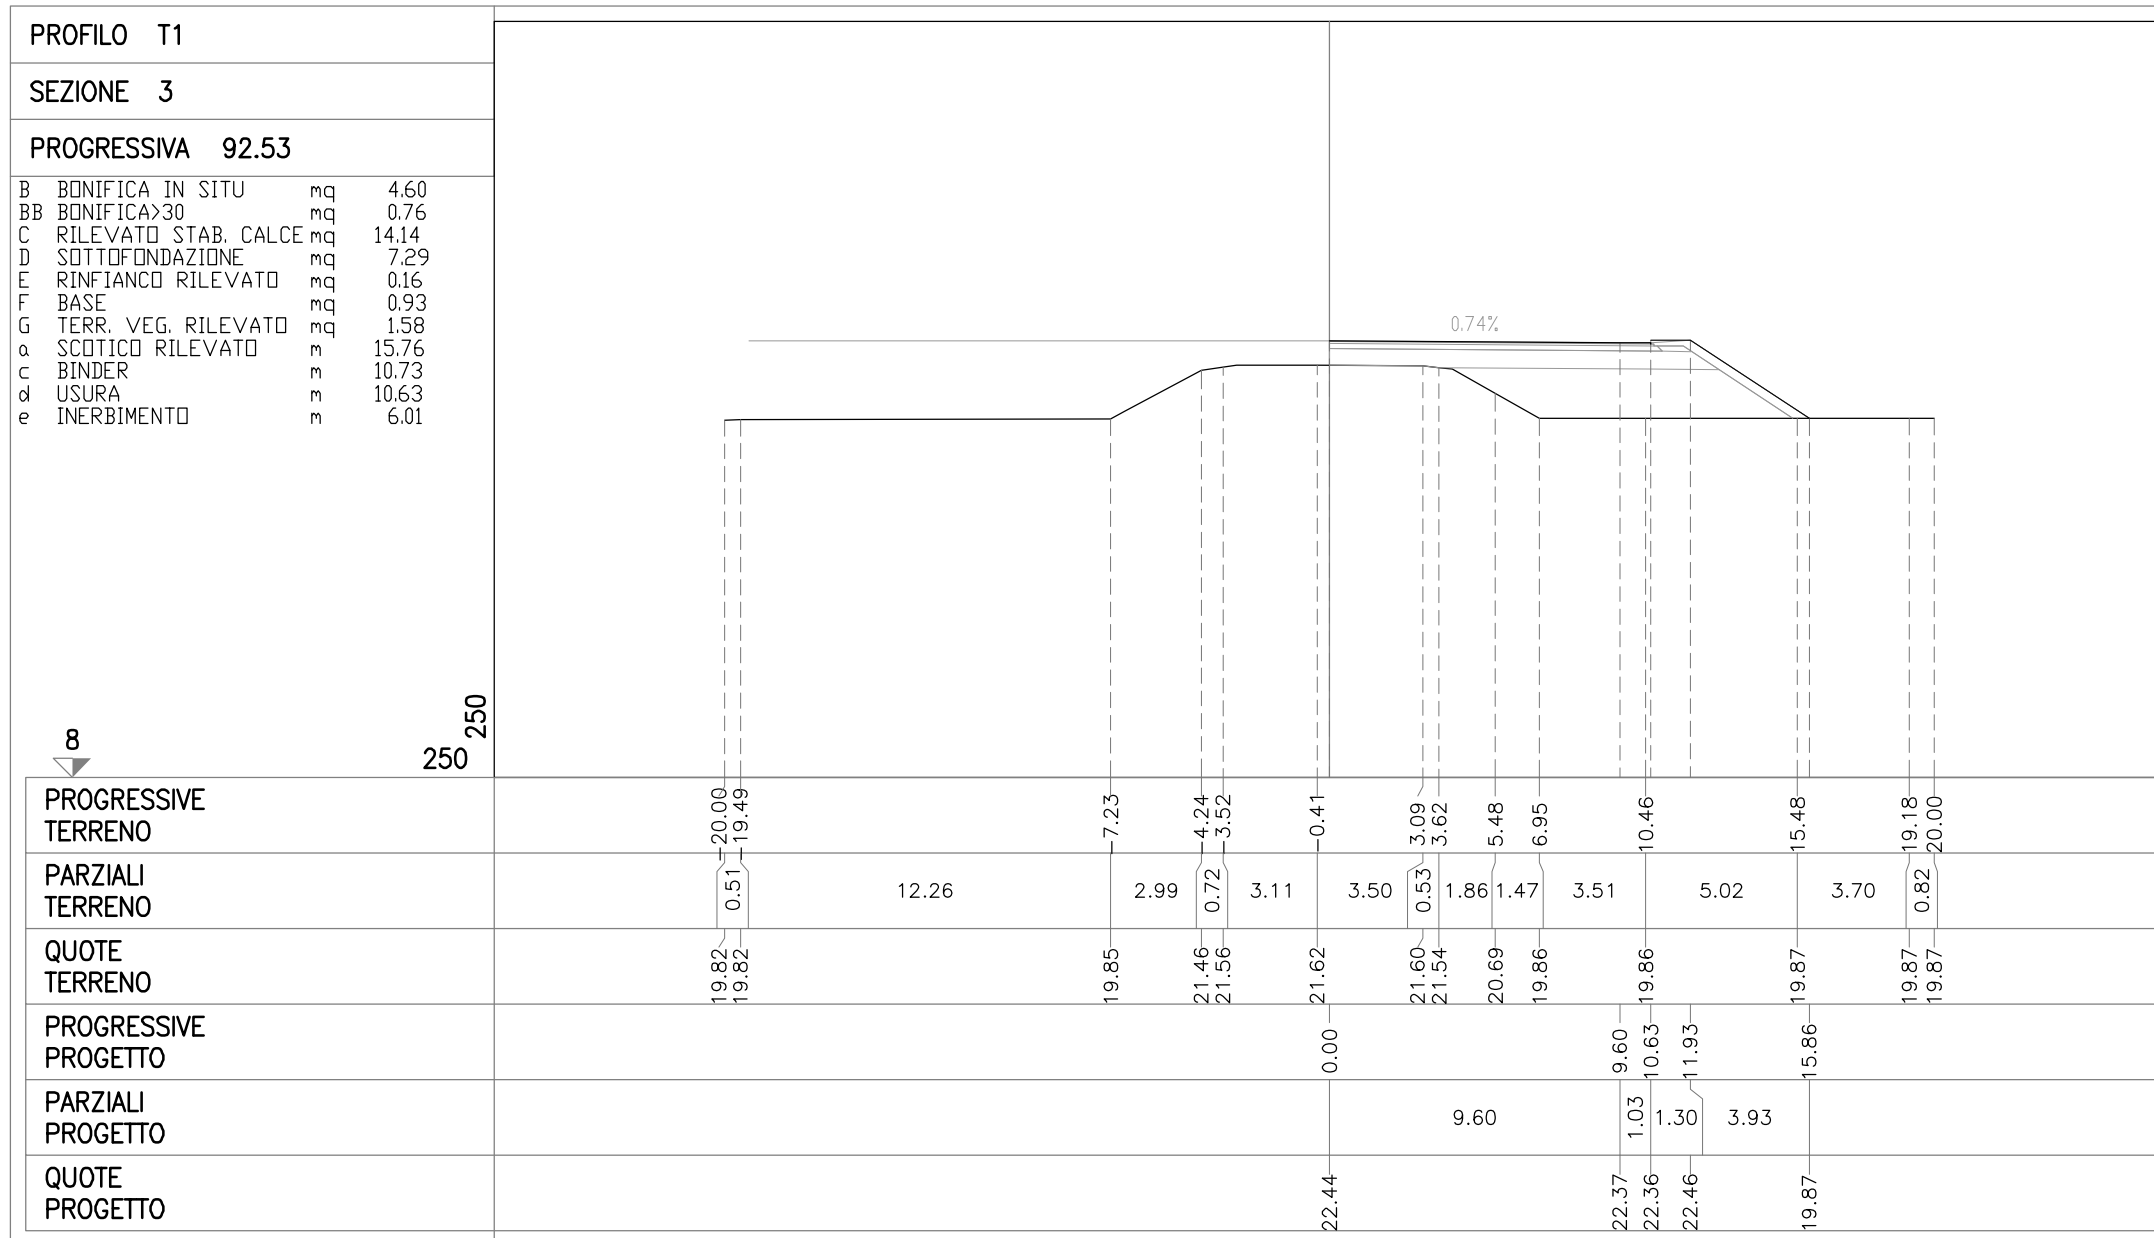


VIABILITA' DI ADDUZIONE D03 (ex 2RE)

SEZIONI TRASVERSALI

ASSE T2 Nord

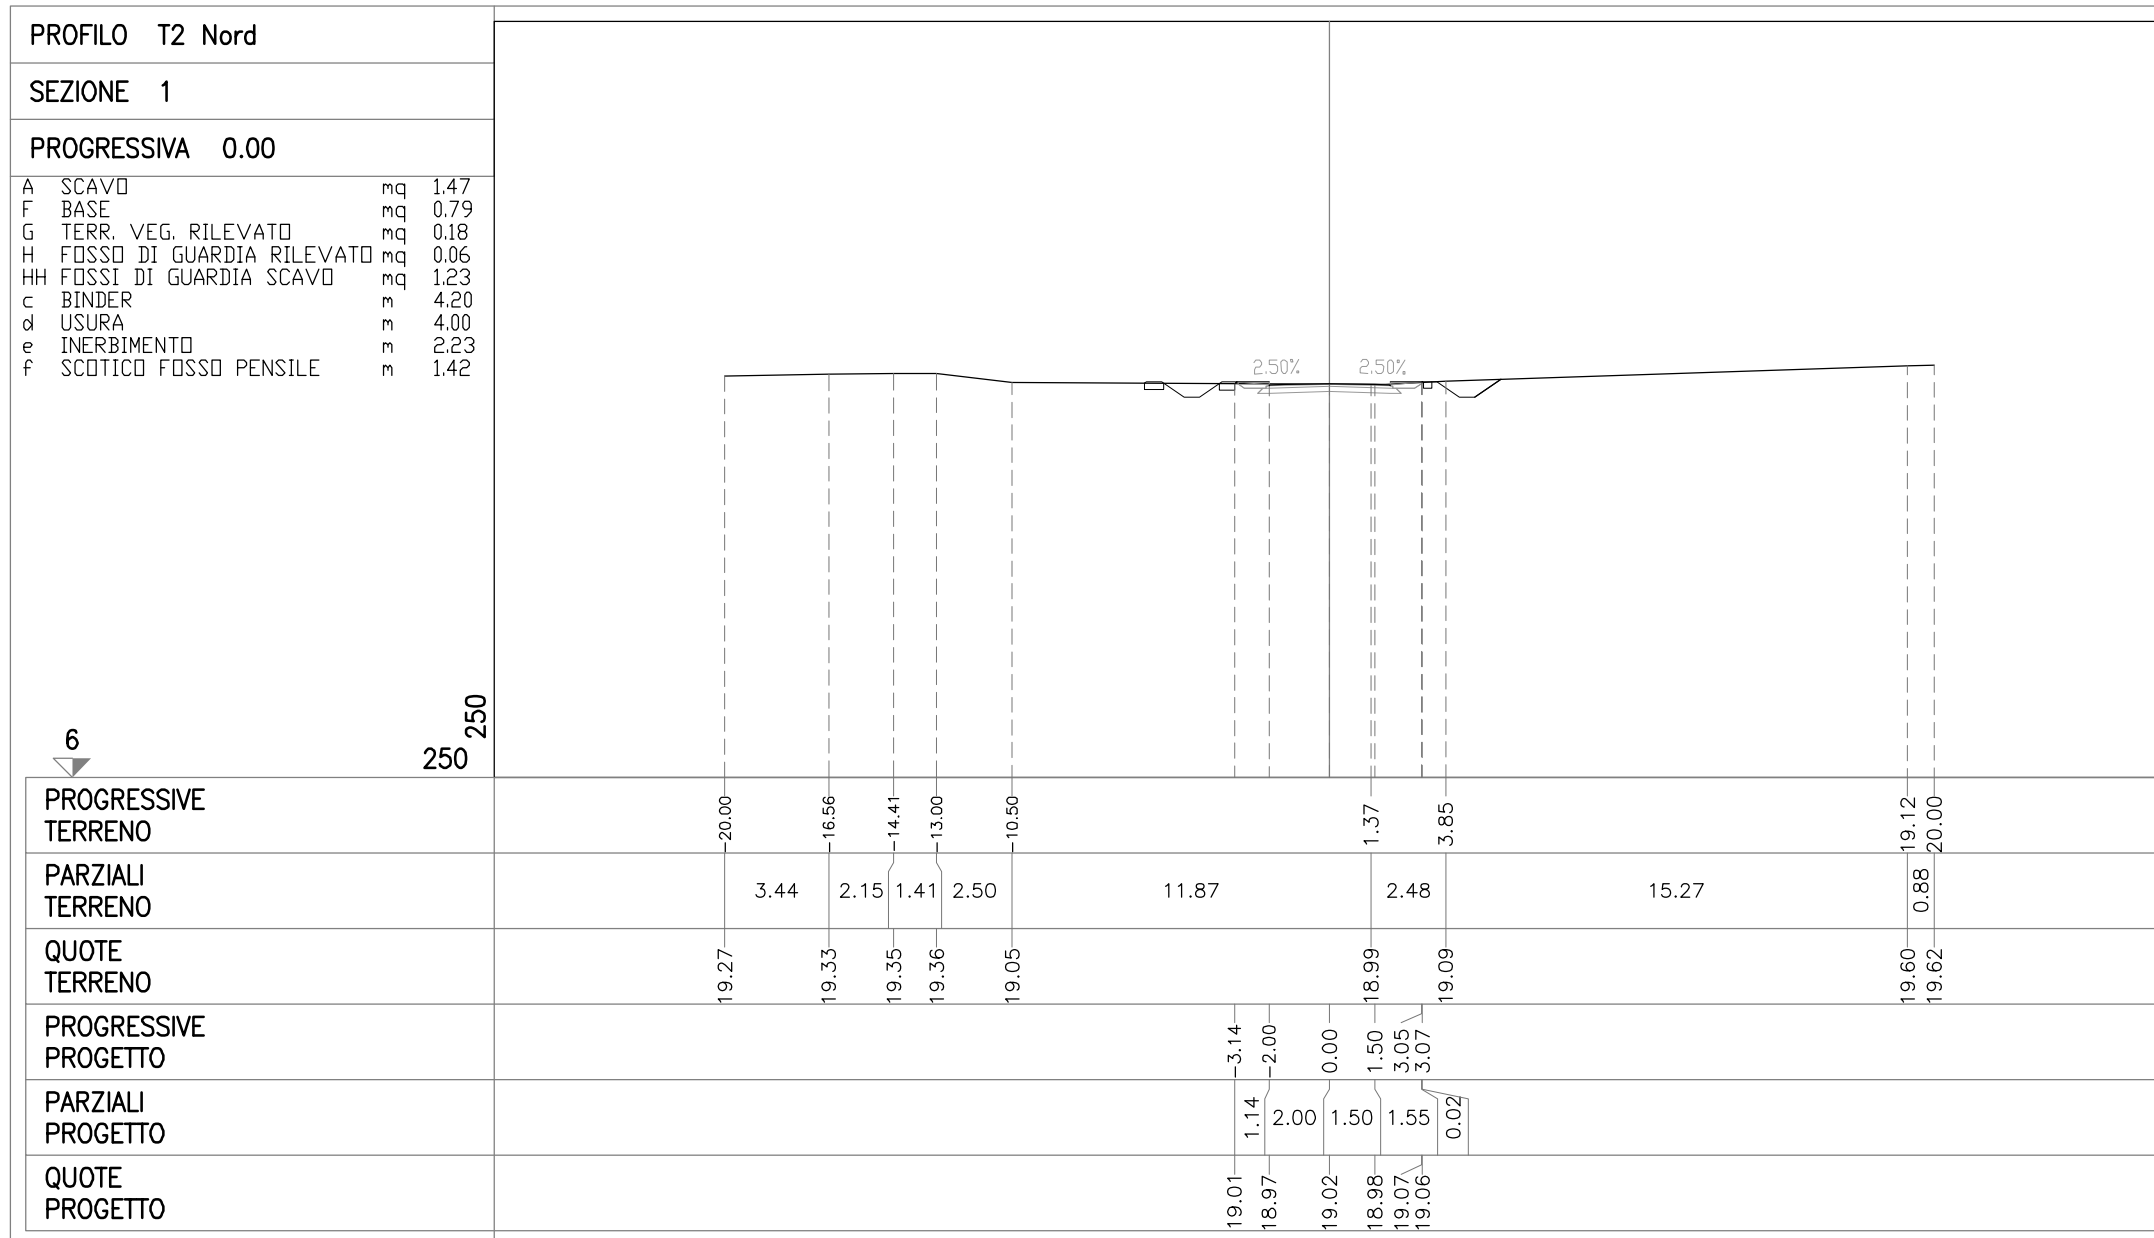


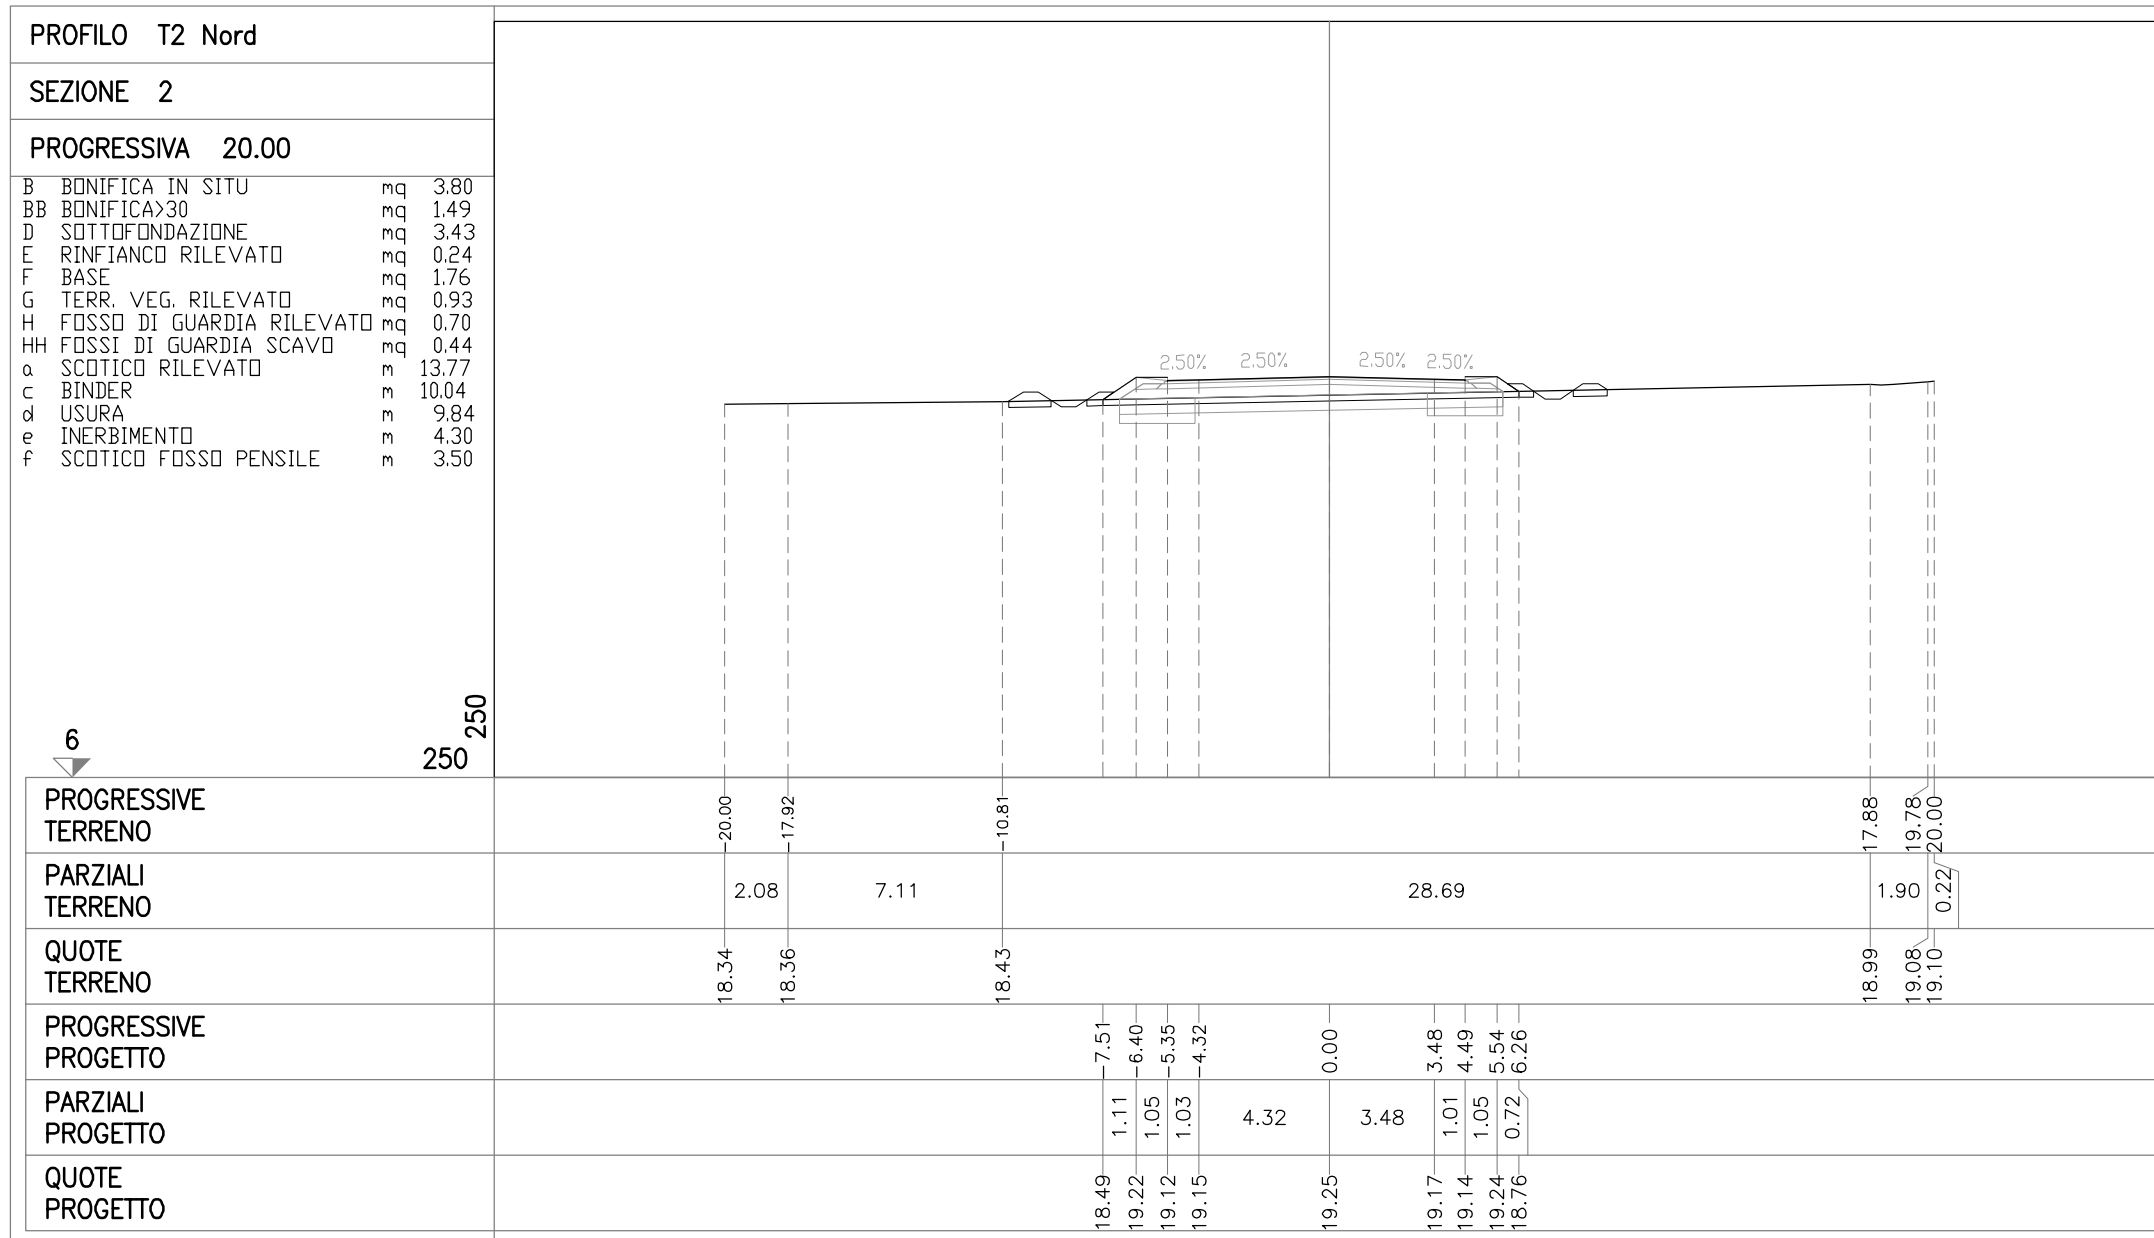



VIABILITA' DI ADDUZIONE D03 (ex 2RE)


SEZIONI TRASVERSALI

ASSE T2 Sud

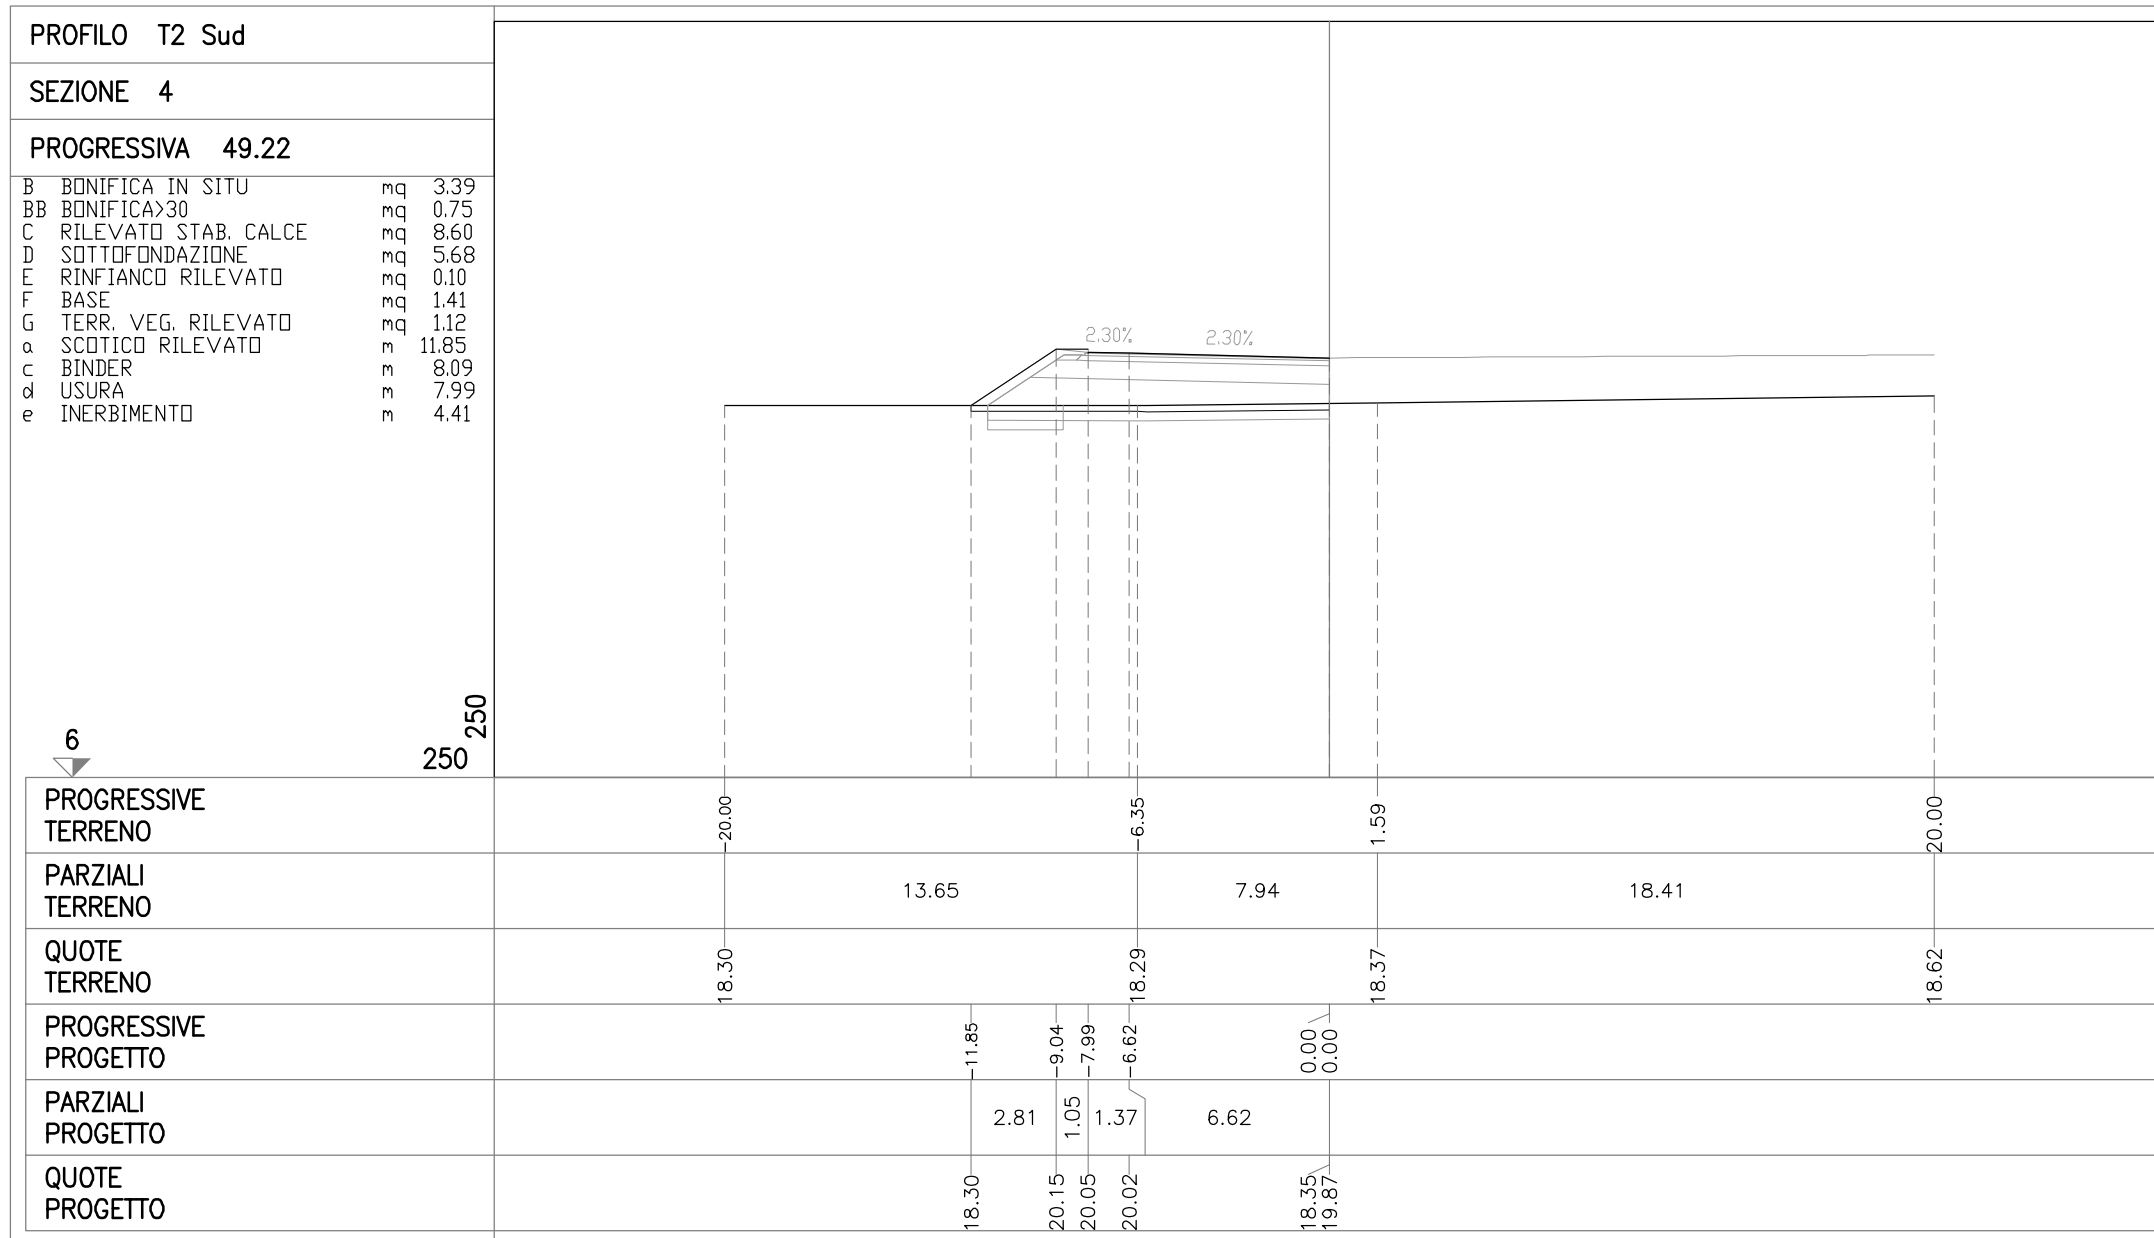

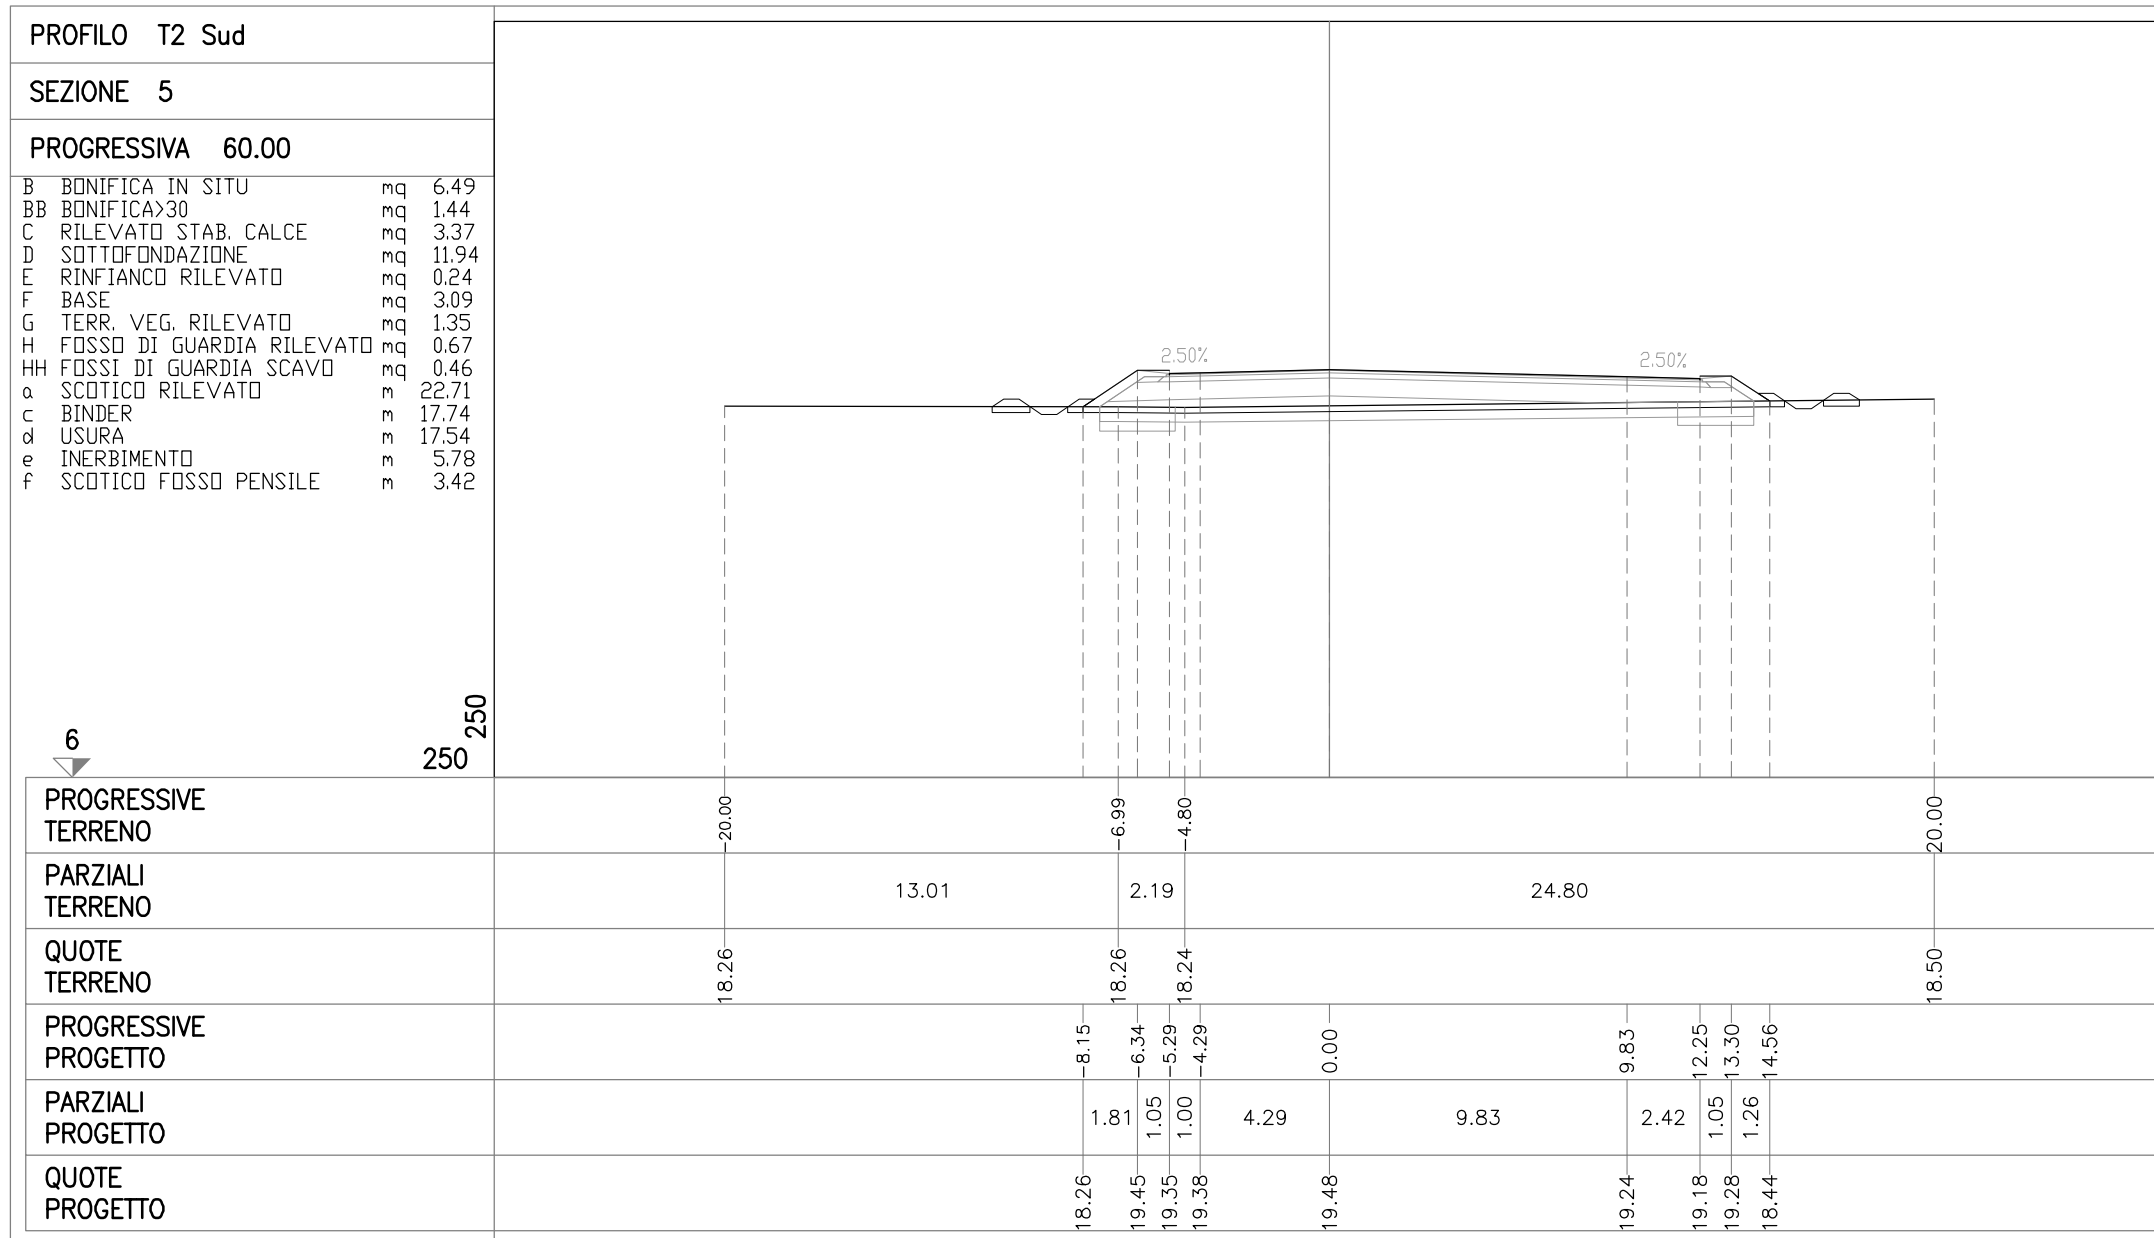

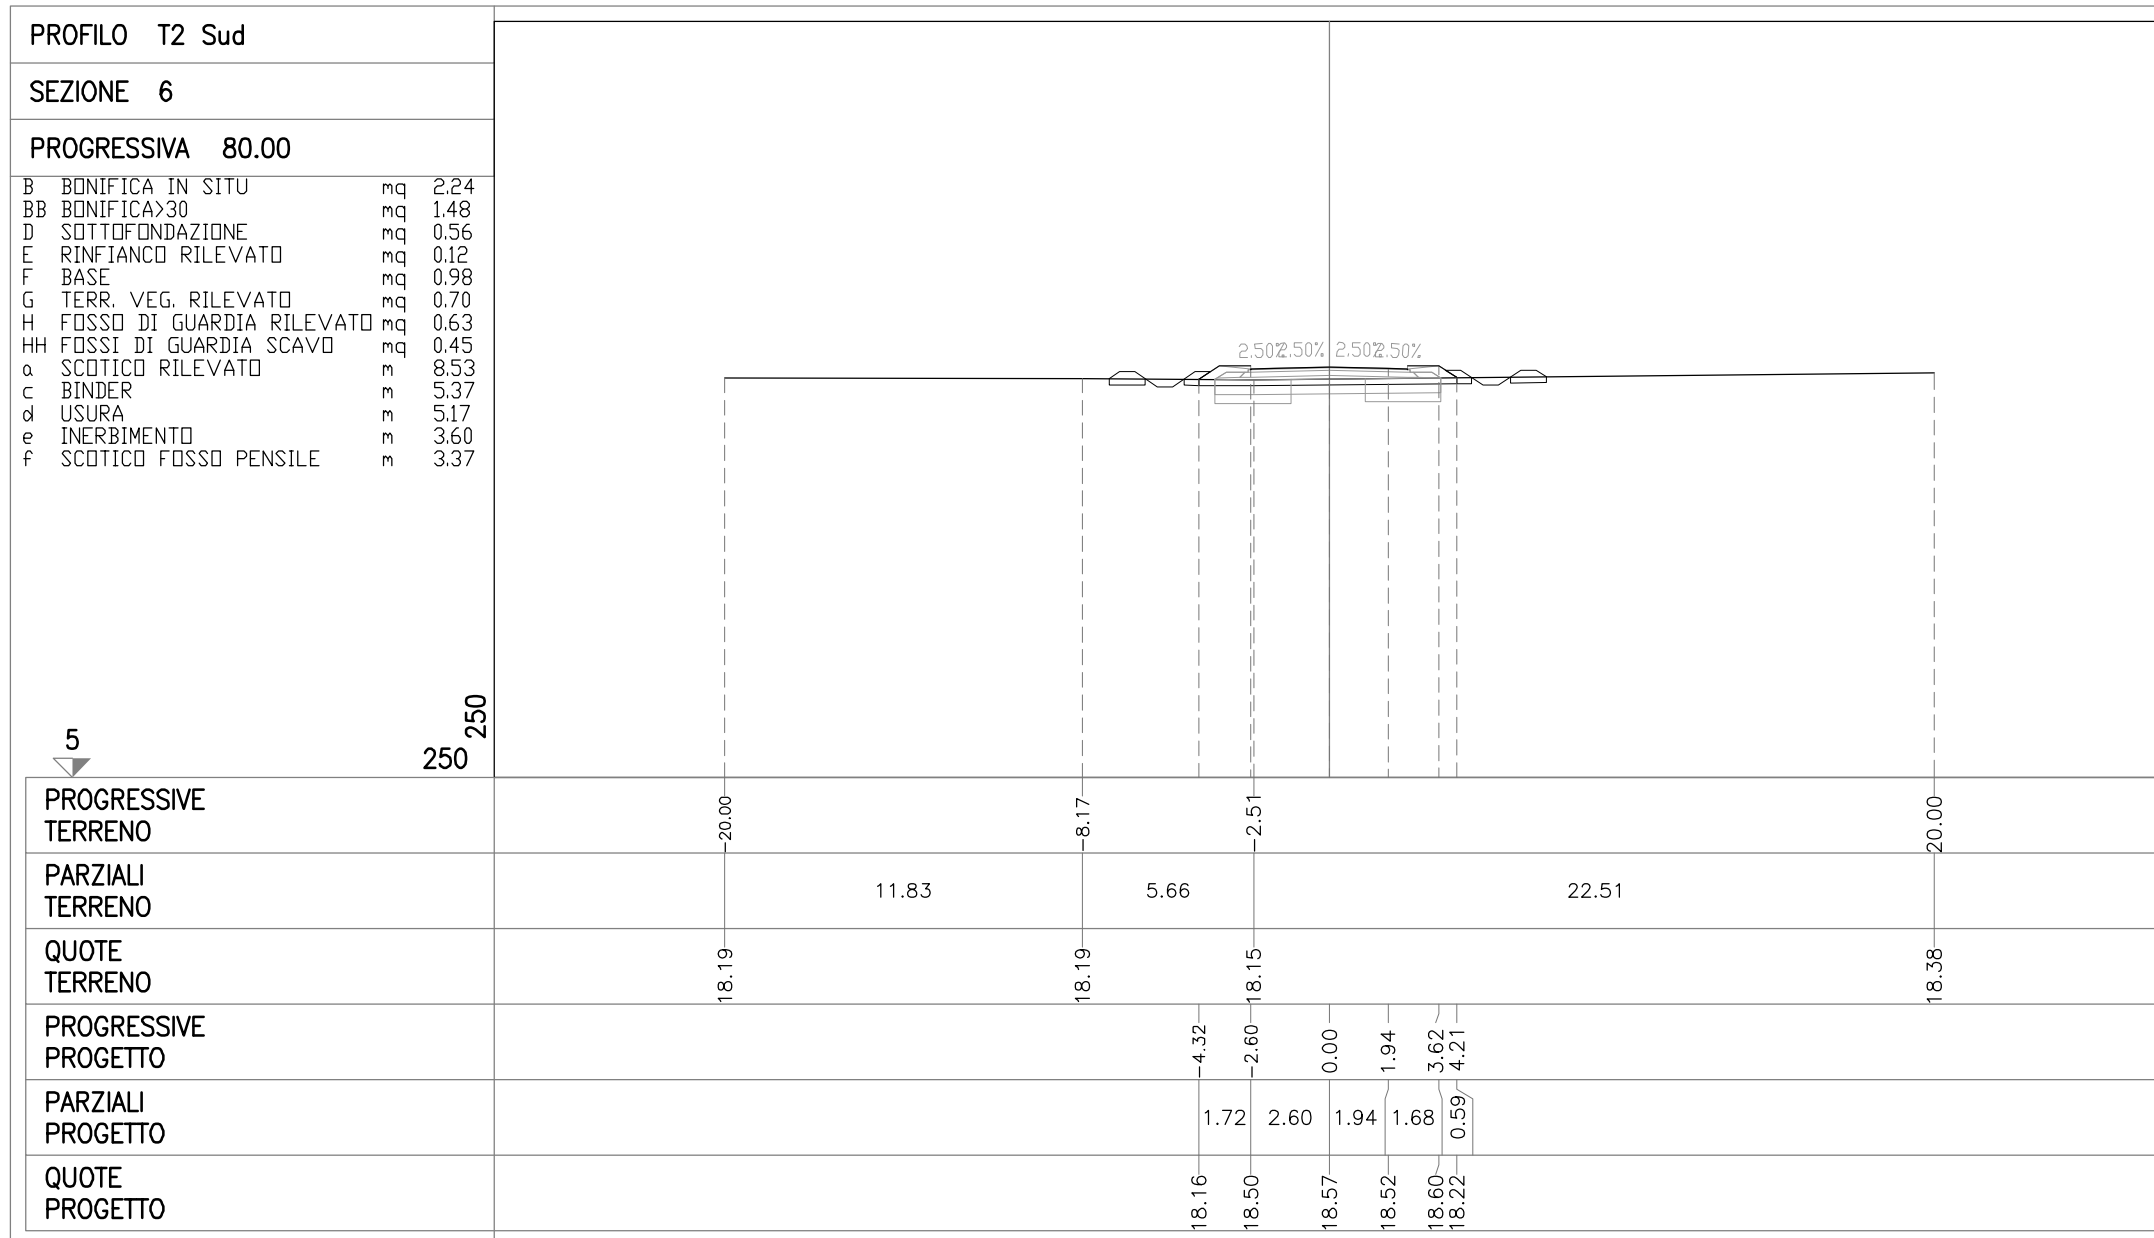


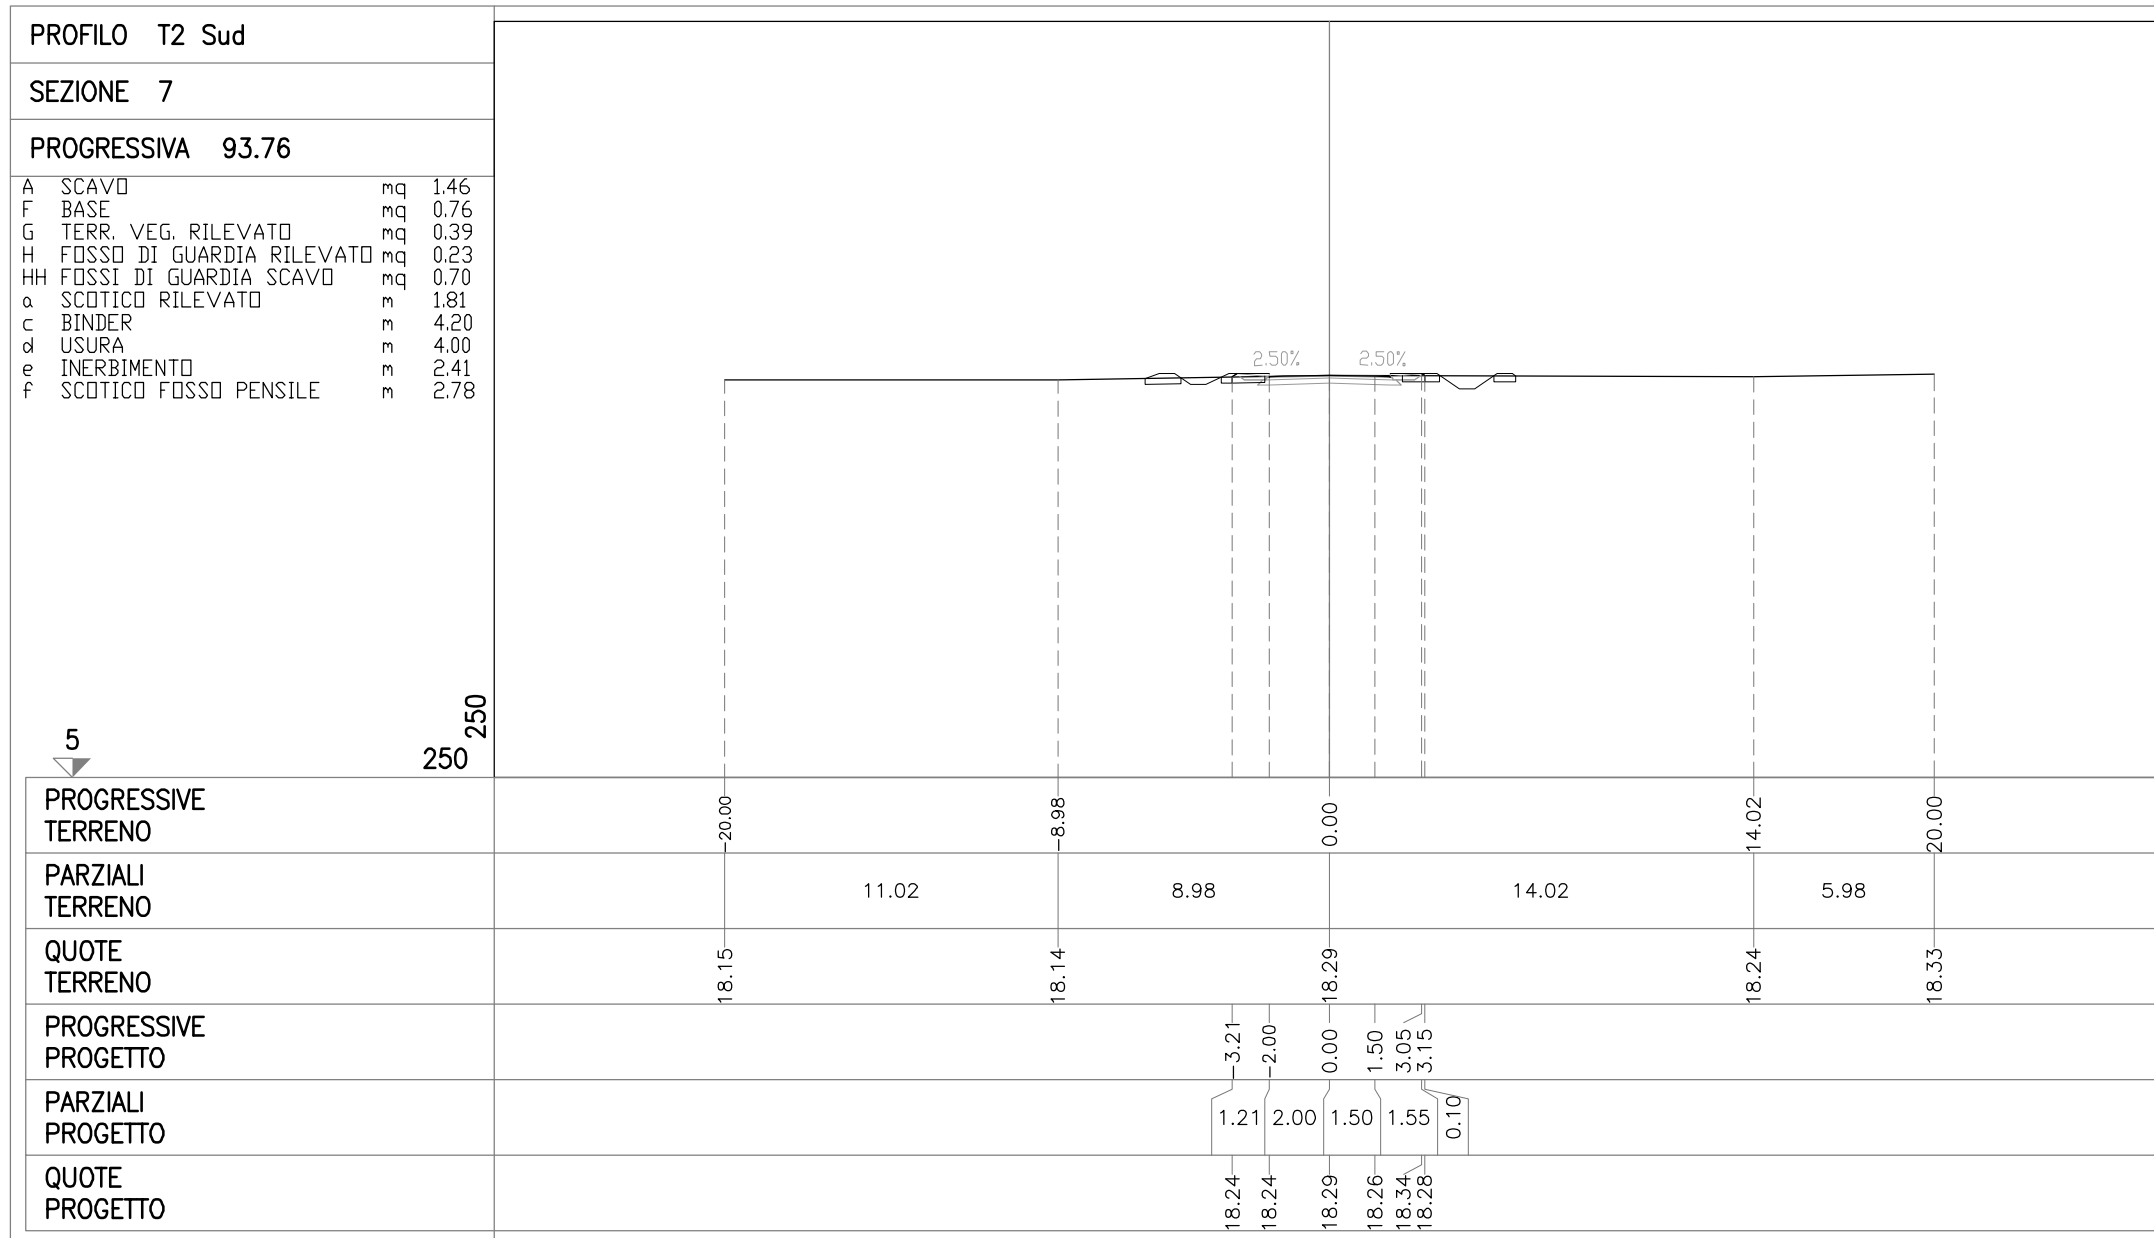



VIABILITA' DI ADDUZIONE D03 (ex 2RE)

SEZIONI TRASVERSALI

ASSE T3 Nord

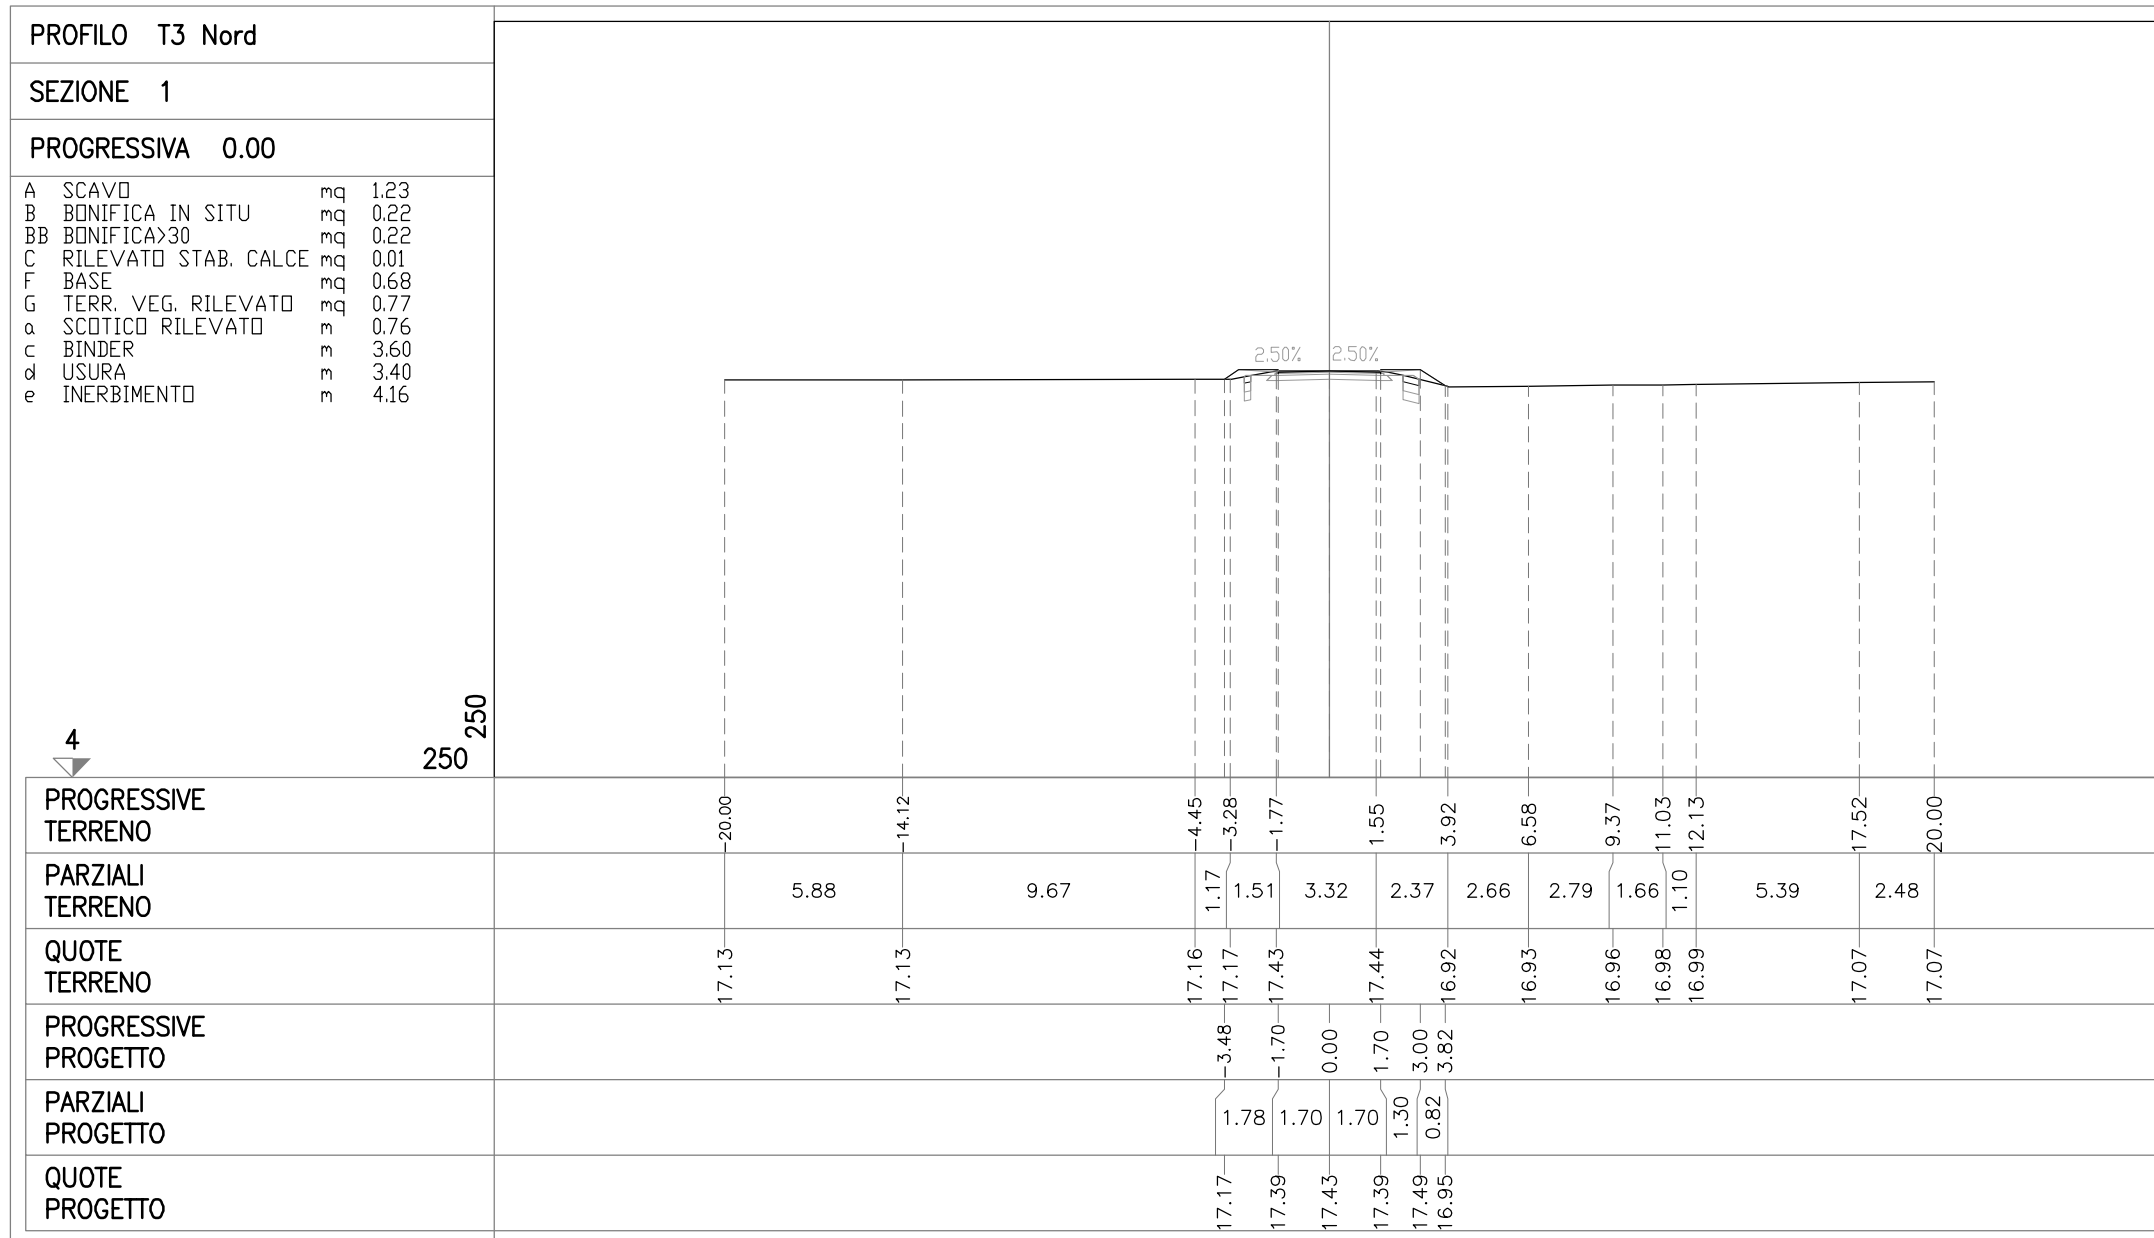

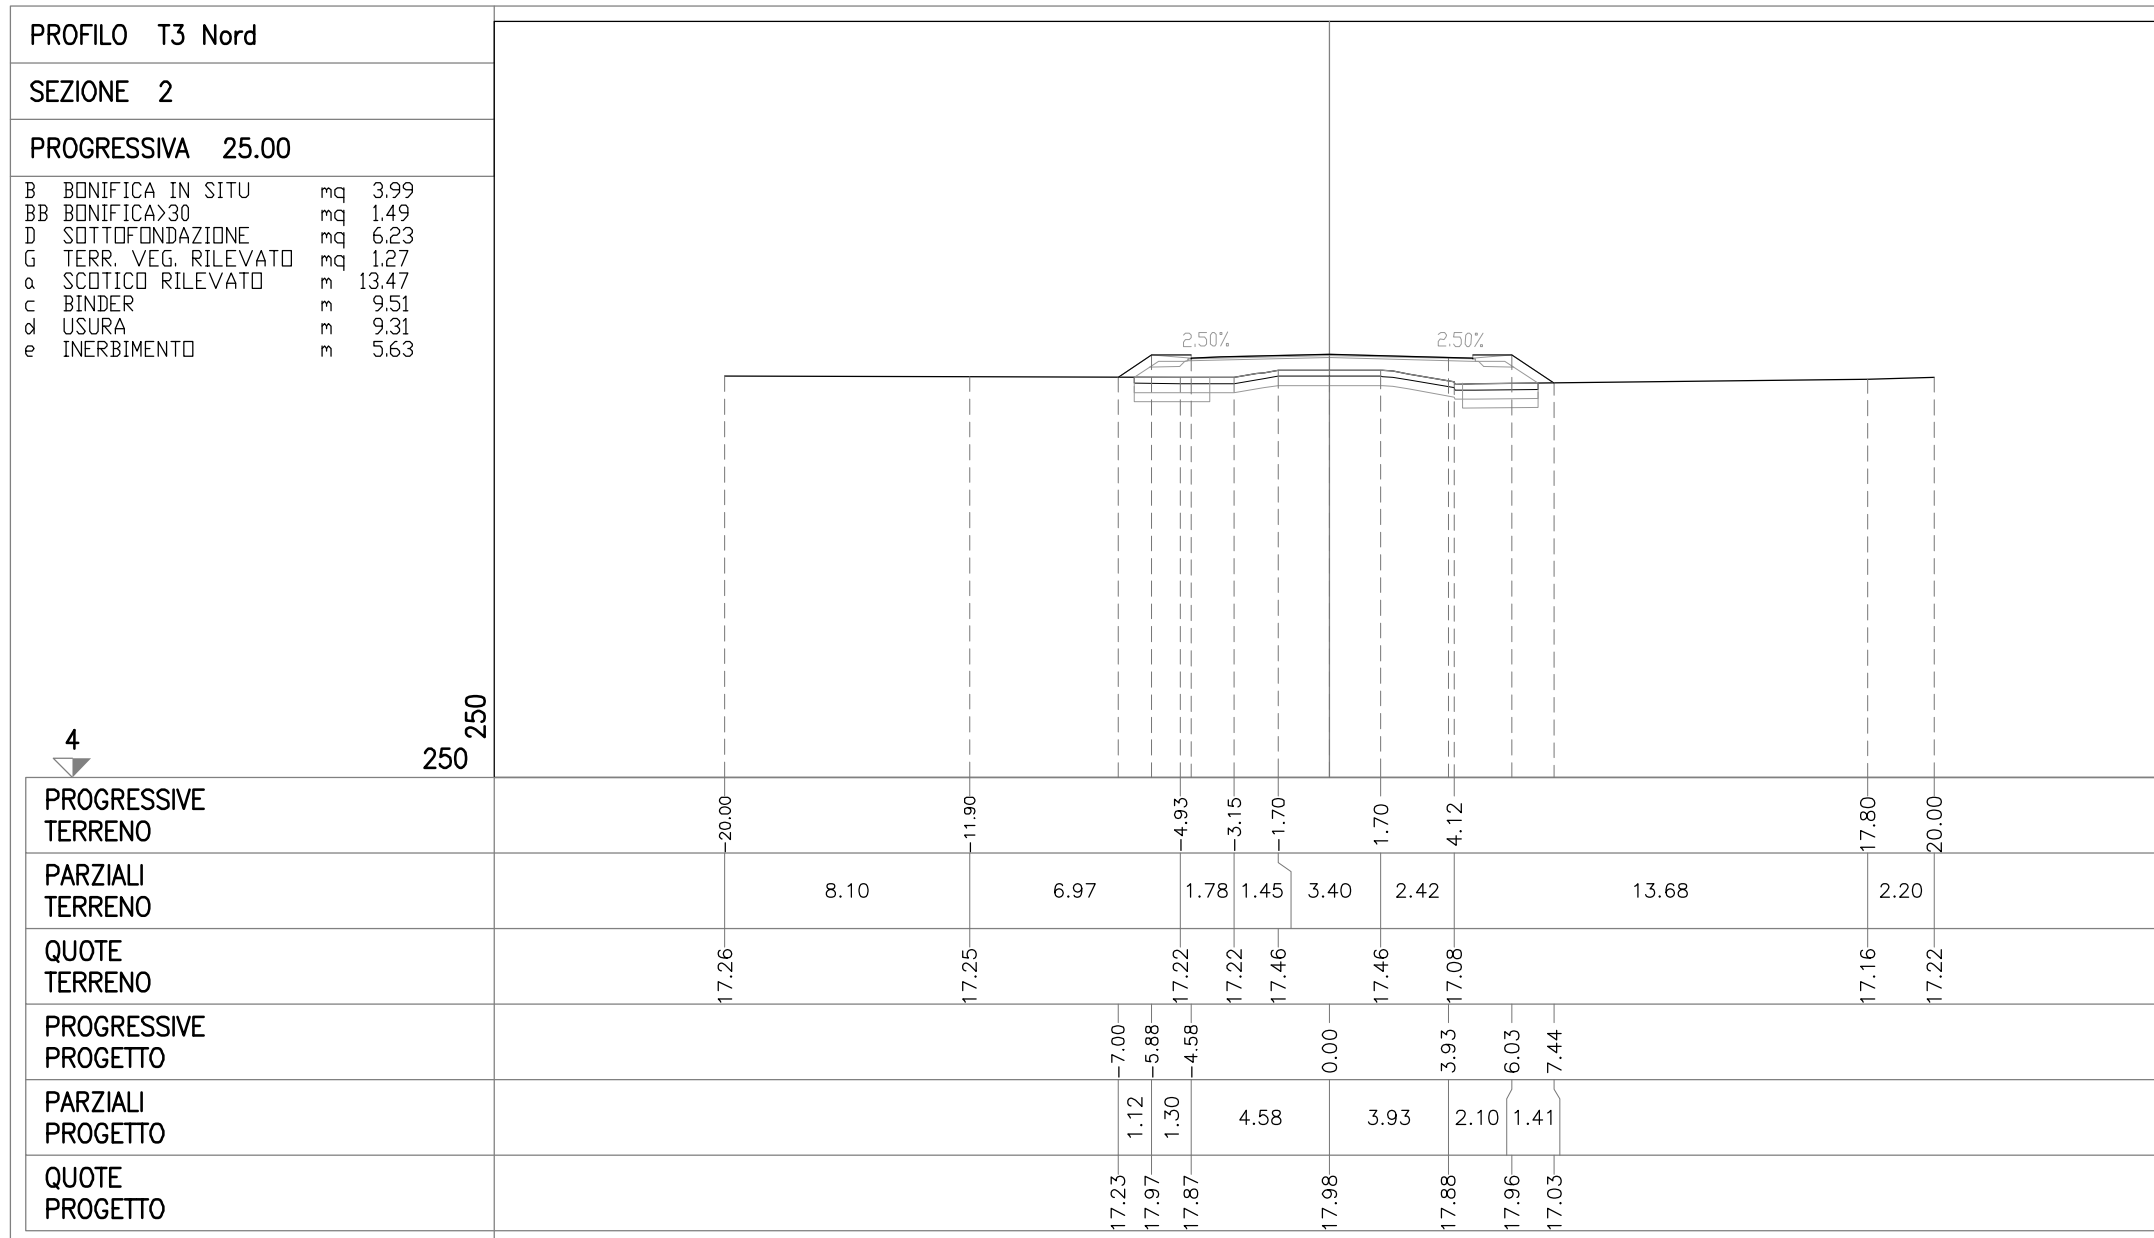

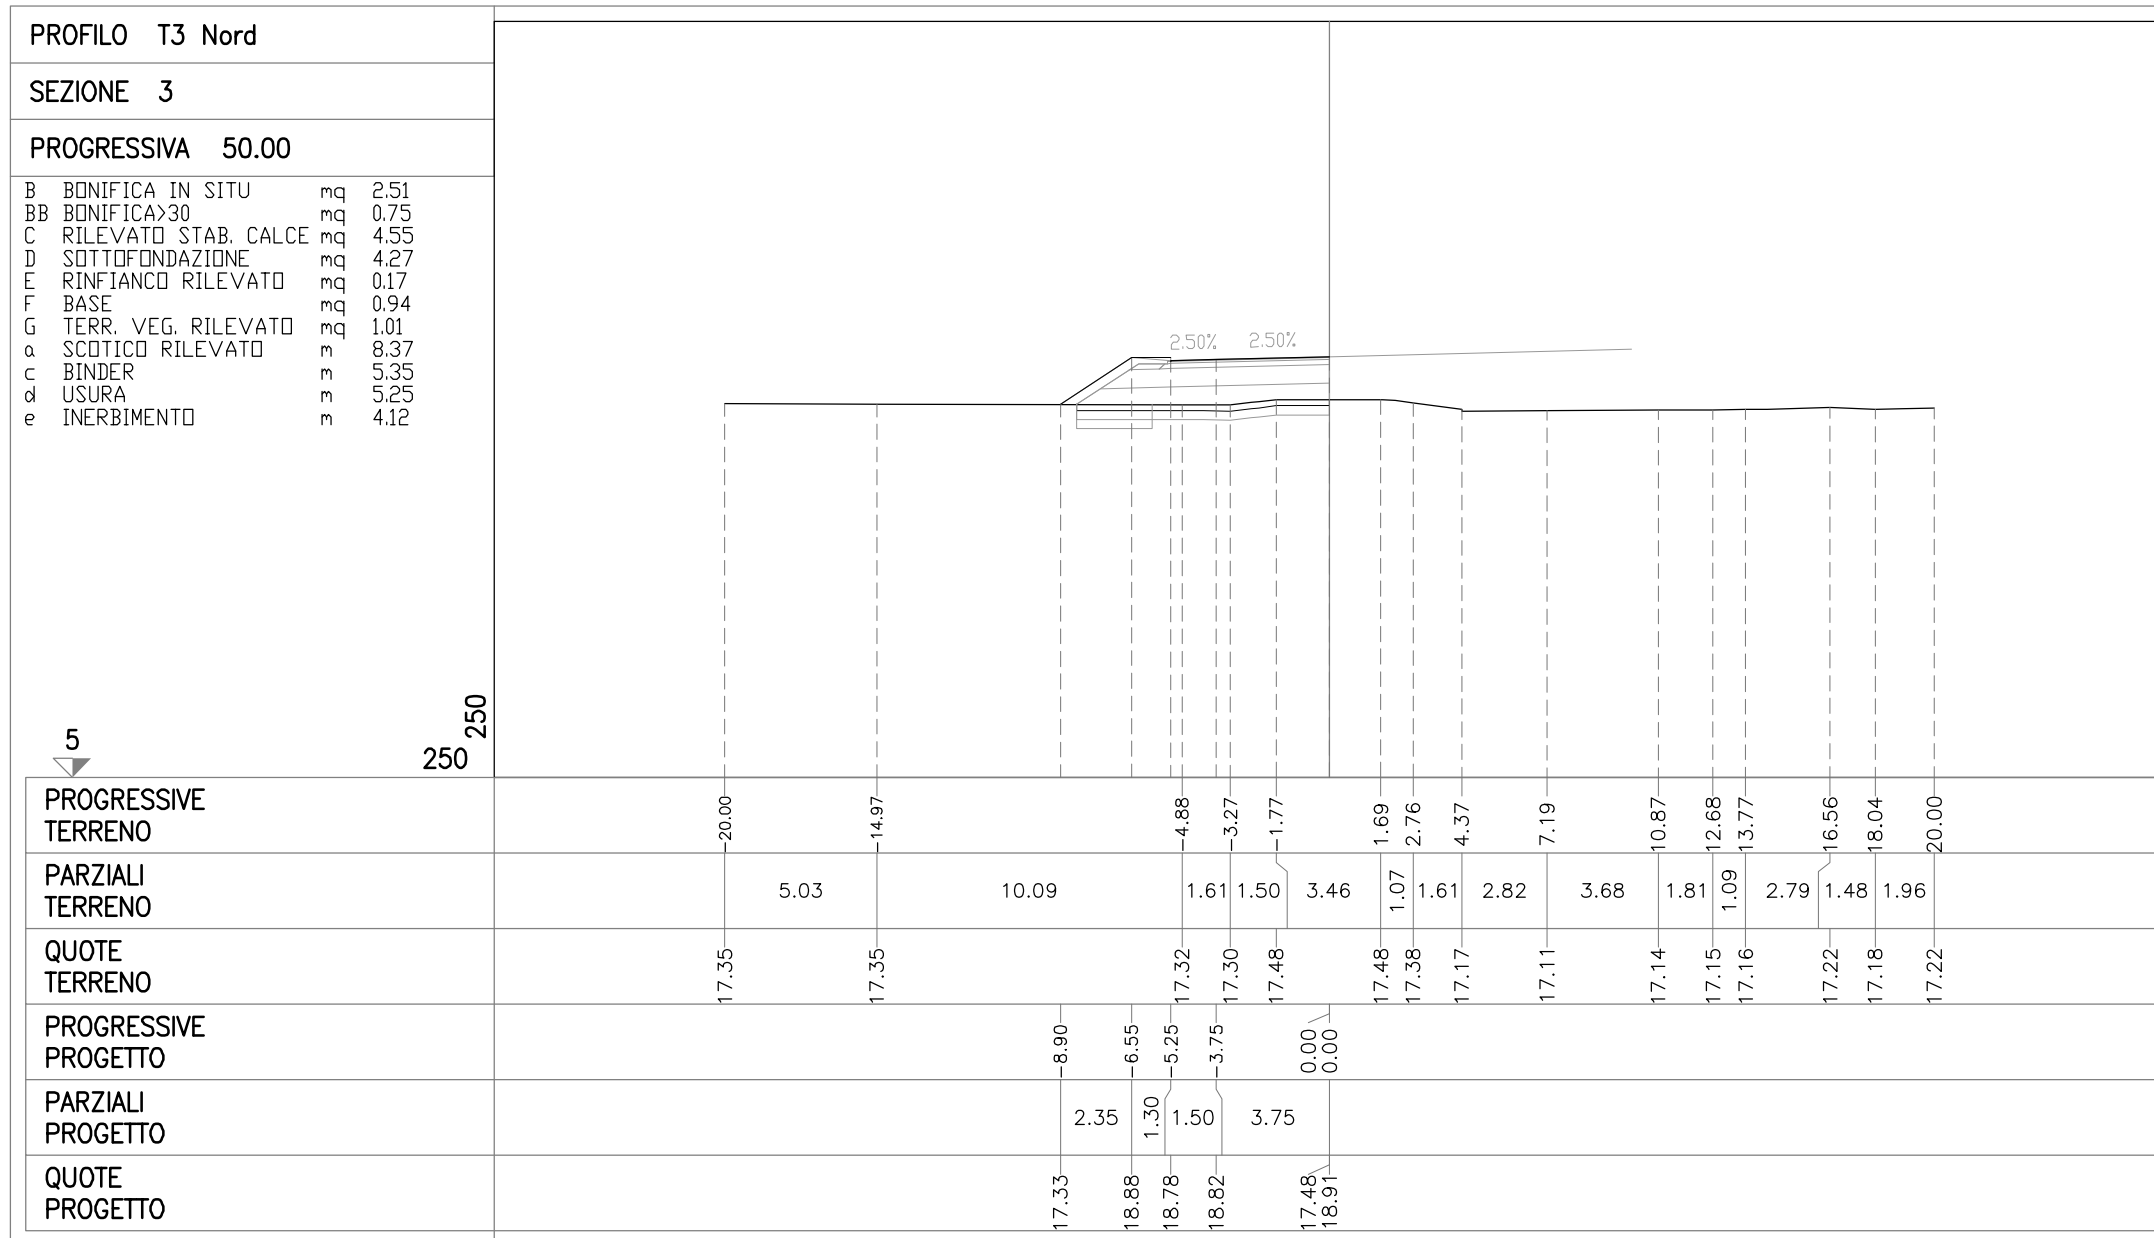

VIABILITA' DI ADDUZIONE D03 (ex 2RE)

SEZIONI TRASVERSALI

ASSE T3 Sud

