

VERIFICHE CON CRITERI COMPOSITIVI DEL TRACCIATO Scala 1: 2000,000




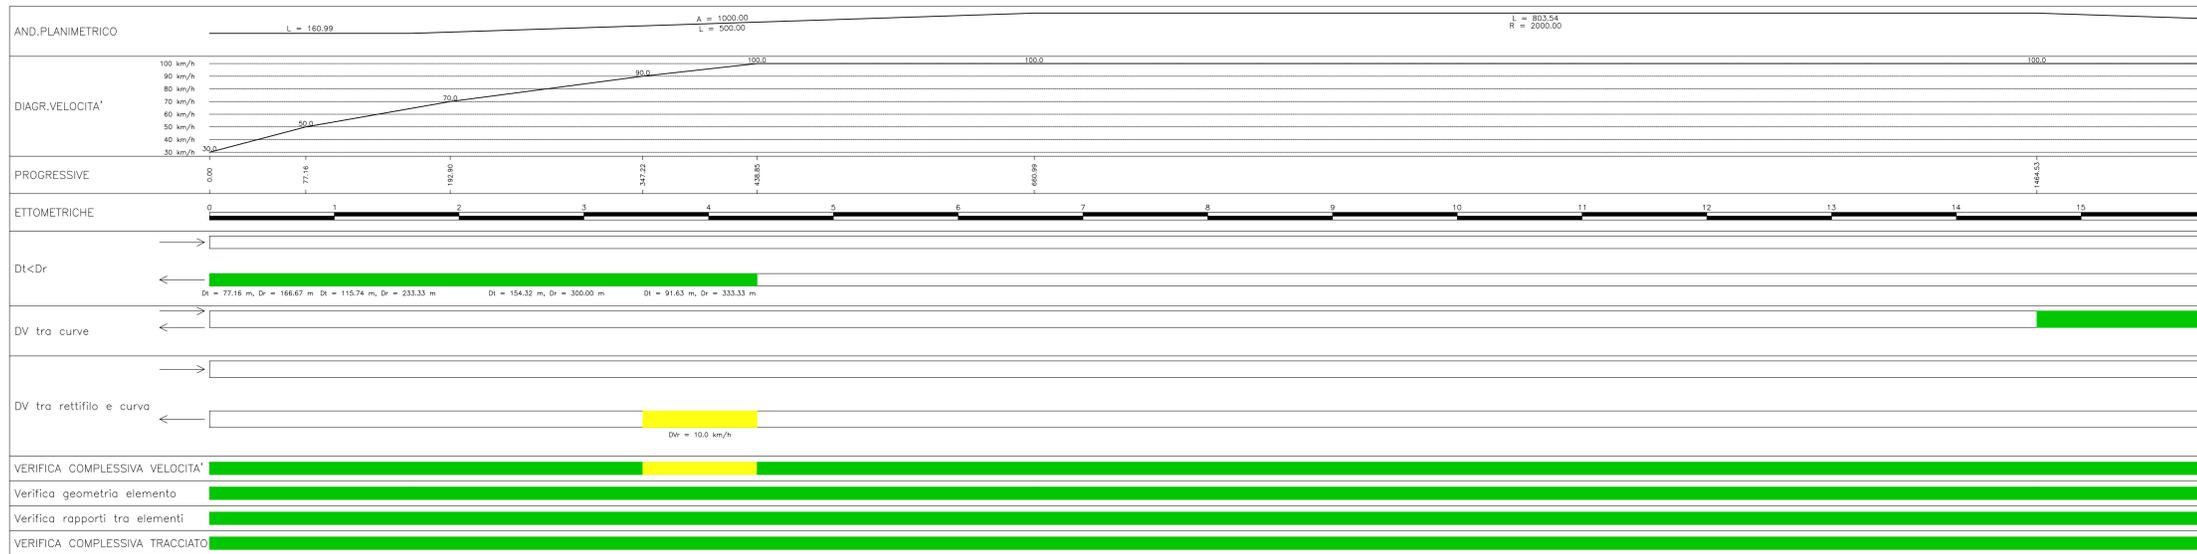


DIAGRAMMA DI VISIBILITA' Scala 1: 2000,000

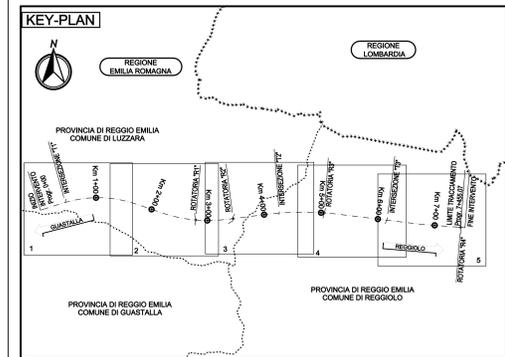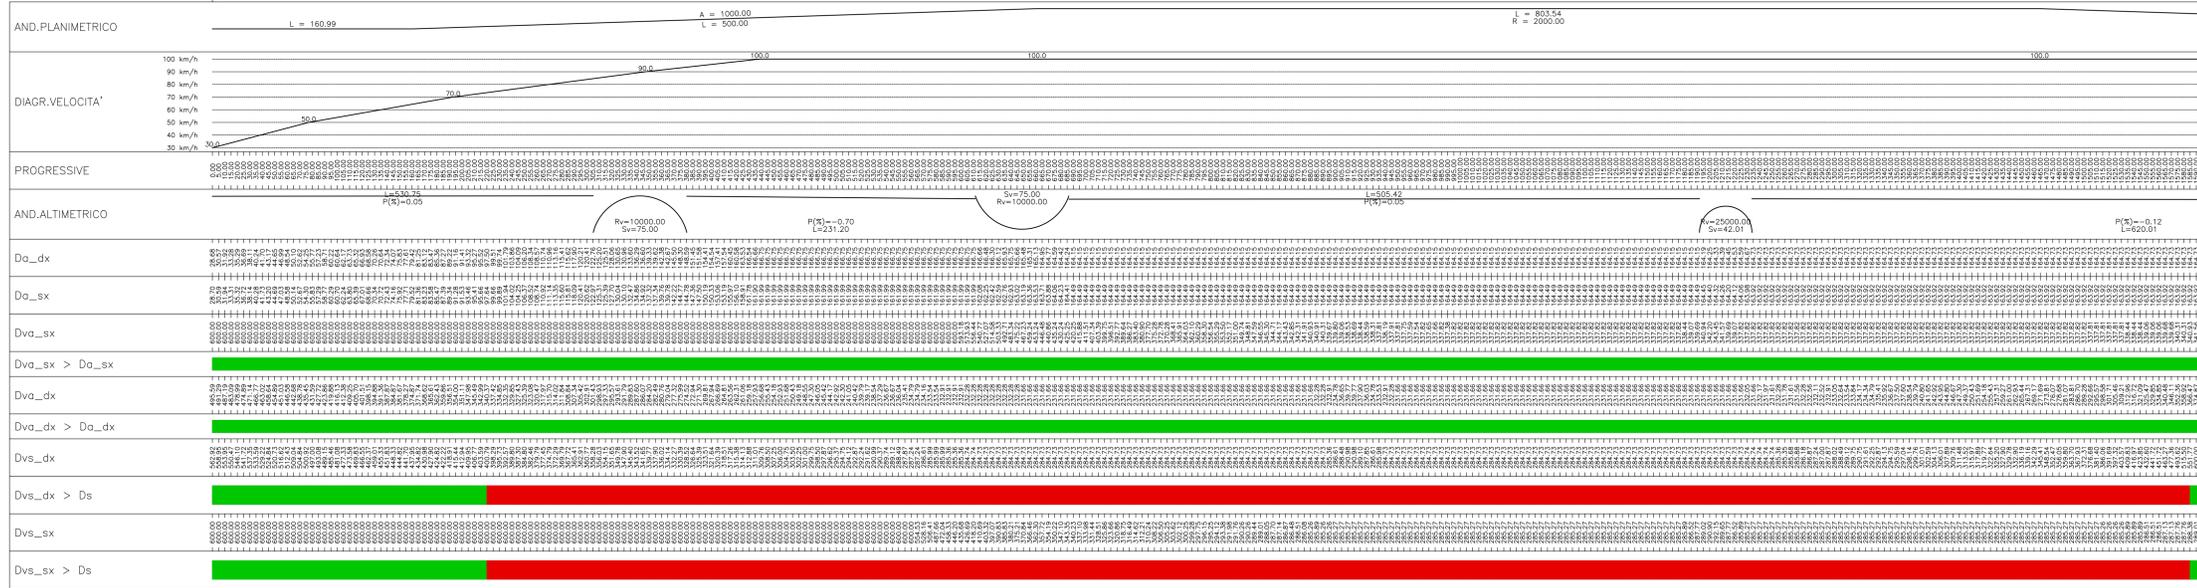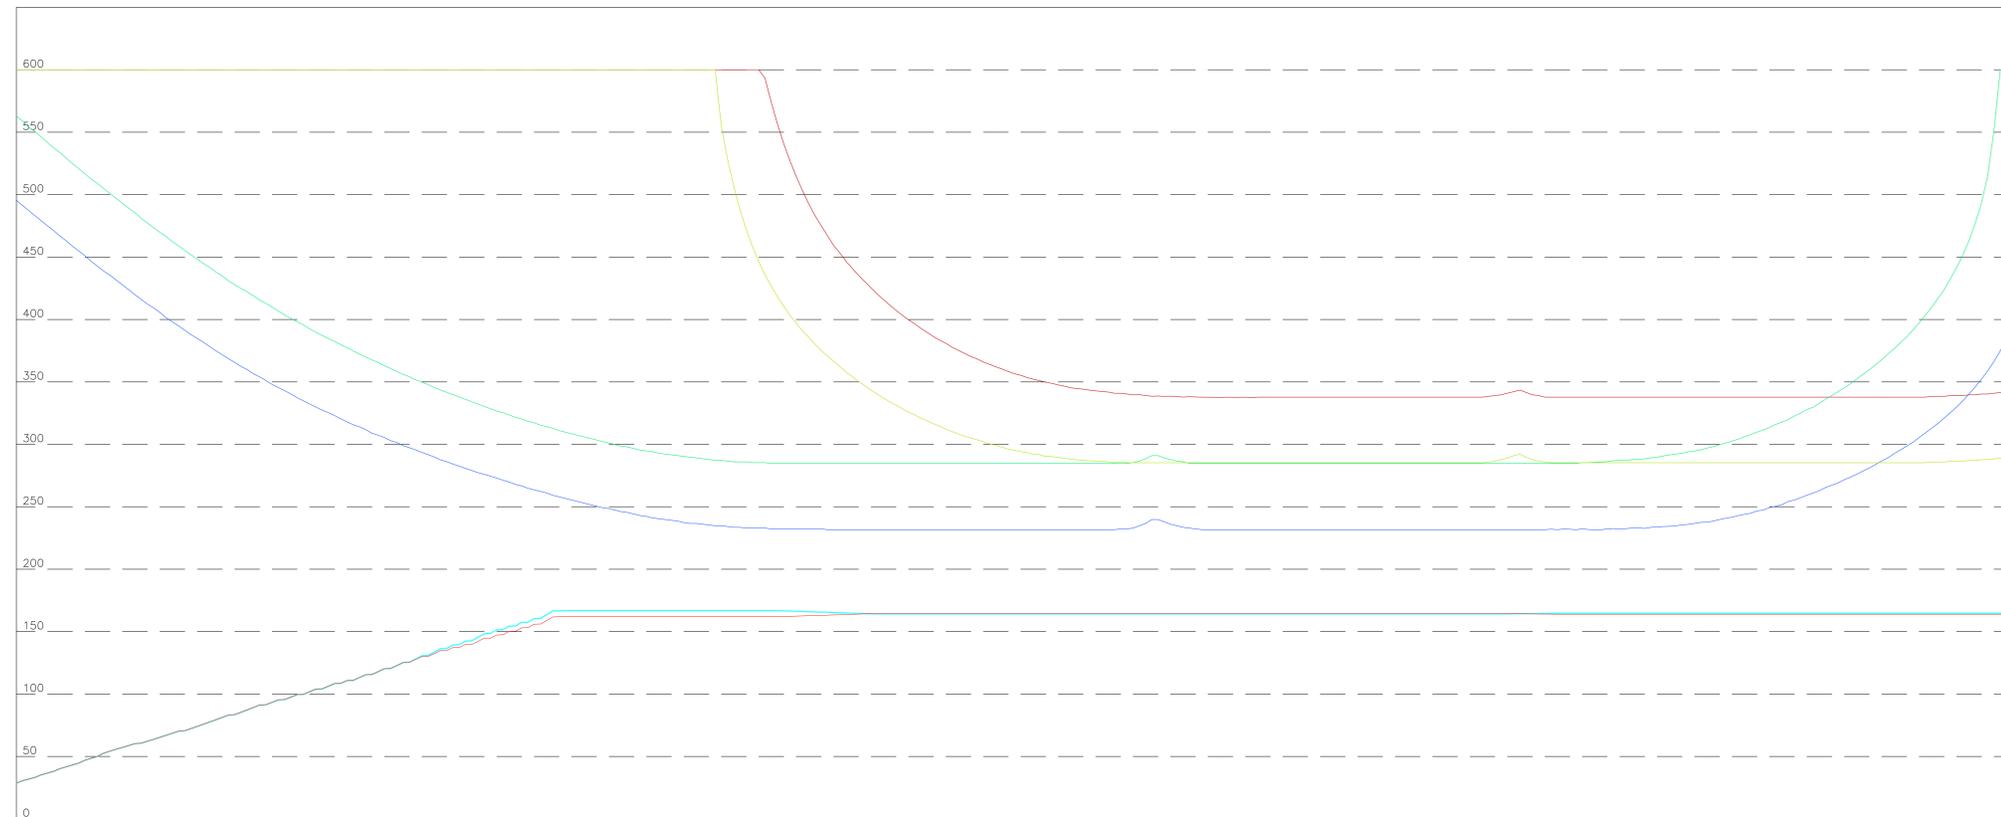

LEGENDA

ELABORATI DI RIFERIMENTO

CARATTERISTICHE DEI MATERIALI

NOTE

IL CONCESSIONARIO: Regione Emilia-Romagna, ARCS

**AUTOSTRADA REGIONALE CISPADANA**  
DAL CASELLO DI REGGIOLO-ROLO SULLA A22 AL CASELLO DI FERRARA SUD SULLA A13  
CODICE C.U.P. E8180800060009

**PROGETTO DEFINITIVO**

VIABILITA' DI ADDUZIONE AL SISTEMA AUTOSTRADALE D03 (ex 2RE) Cispadana tra la SP n° 2 "Reggio-Gonzaga" e la ex SS n° 62 "della Cisa"  
PROGETTAZIONE STRADALE  
ASSE STRADALE  
VERIFICHE DI TRACCIATO  
DIAGRAMMI DI VELOCITA', VISIBILITA' E VERIFICHE DI RISPONDERENZA A NORMA - TAV. 1

IL PROGETTISTA: **Alpina** s.p.a. (Ing. Marco Bonfonti, Ufficio Ingegneri di Milano n. 4.23564)

RESPONSABILE INTEGRAZIONE PRESTAZIONI SPECIALISTICHE: Ing. Emilio Sella, Albo Ing. Reggio Emilia n° 945

IL CONCESSIONARIO: Autostada Regionale Cispadana S.p.A. (Presidente: Giancarlo Pizzetti)

G									
F									
E									
D									
C									
B									
A	17.04.2012	EMISSIONE						ing. Gardani, ing. Bonfonti, ing. Sella	

IDENTIFICAZIONE ELABORATO		DESCRIZIONE		REDAZIONE		CONTROLLI		APPROVAZIONE	
VAL. PROJ.	FILE	DATA	GRUPPO	COLORE	PROJ. MES.	DATA	OPER.	APP.	PROF.
5/0/1	PD	0	0/3	DC/S/3	0	SD	DV	0/1	A

DATA: 17.04.2012  
SCALE: 1:2000