
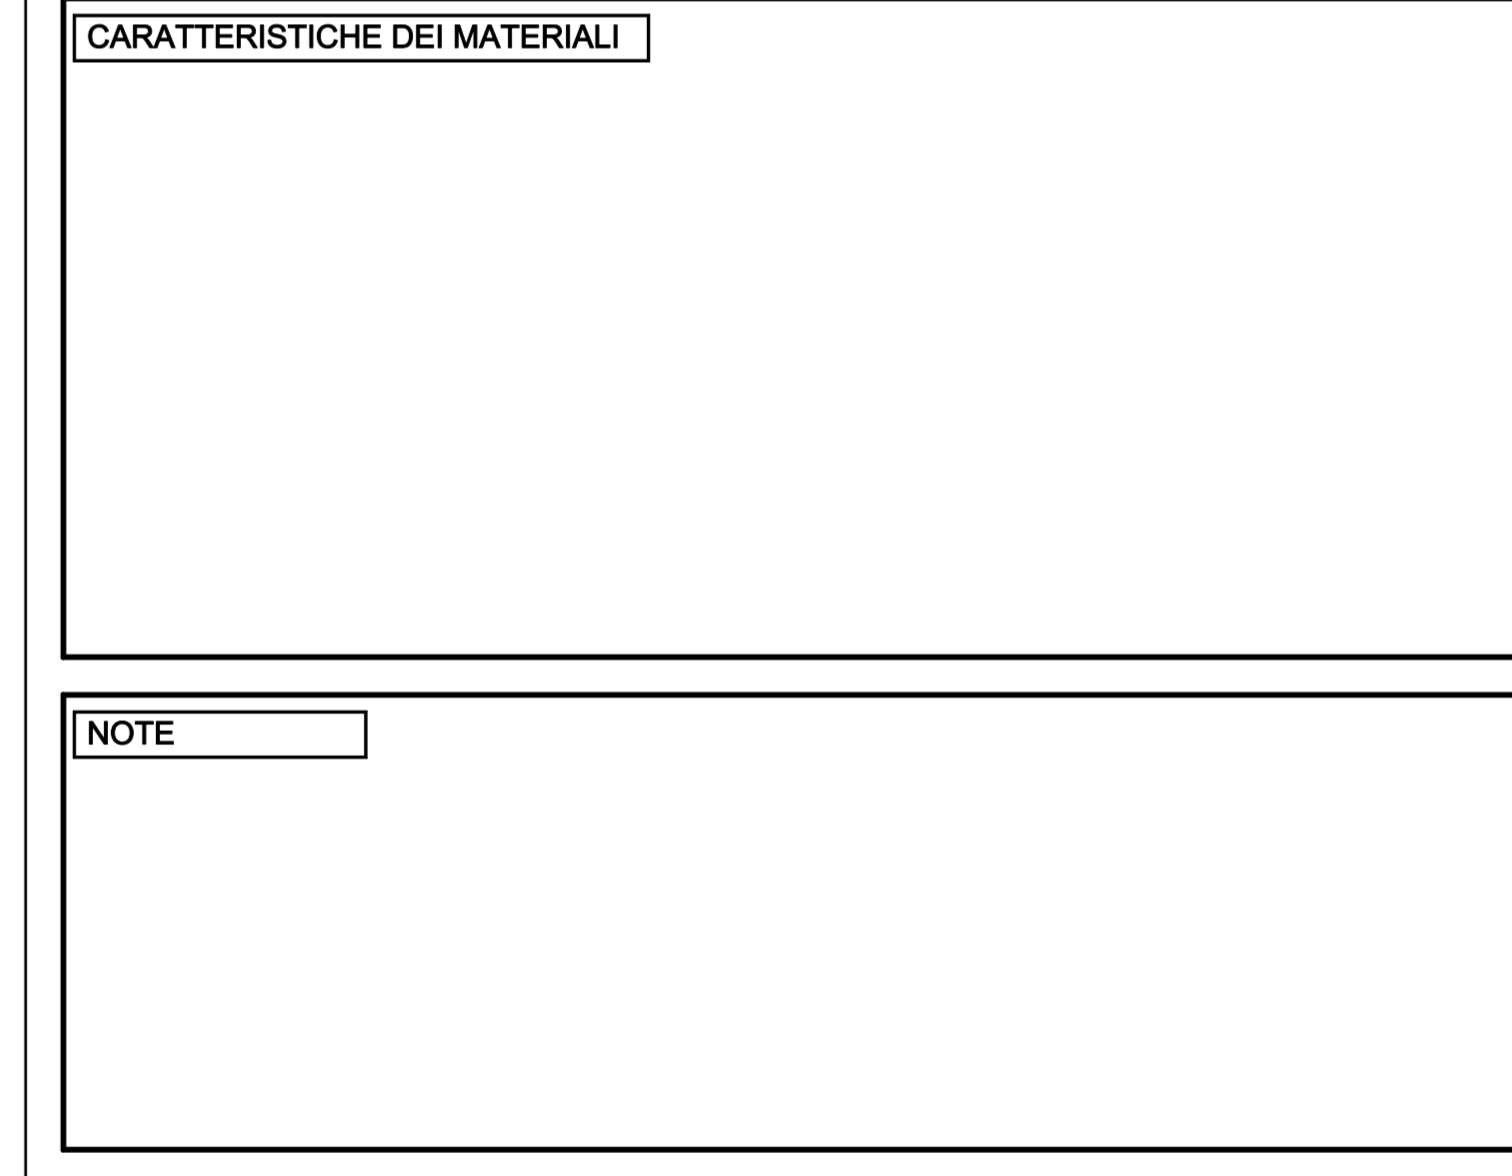
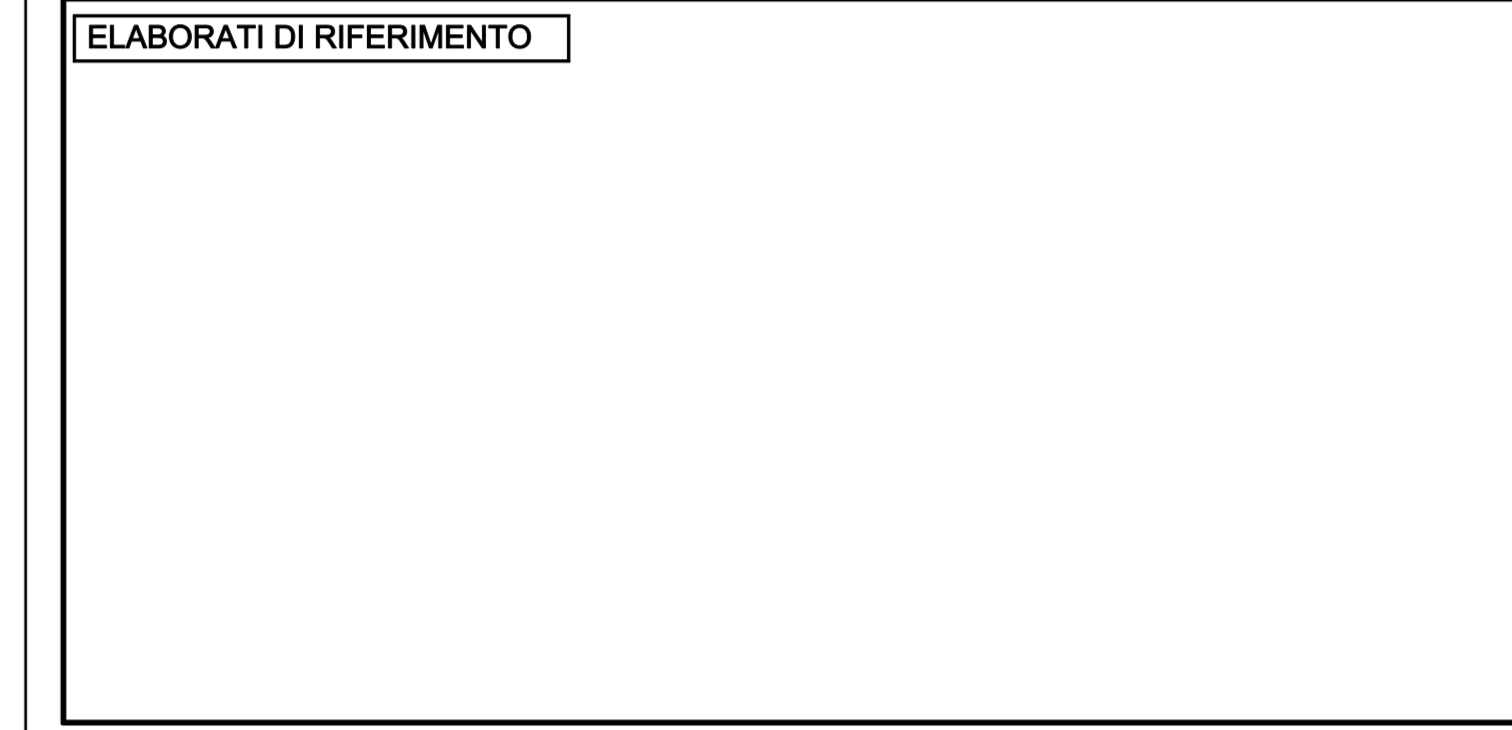
 
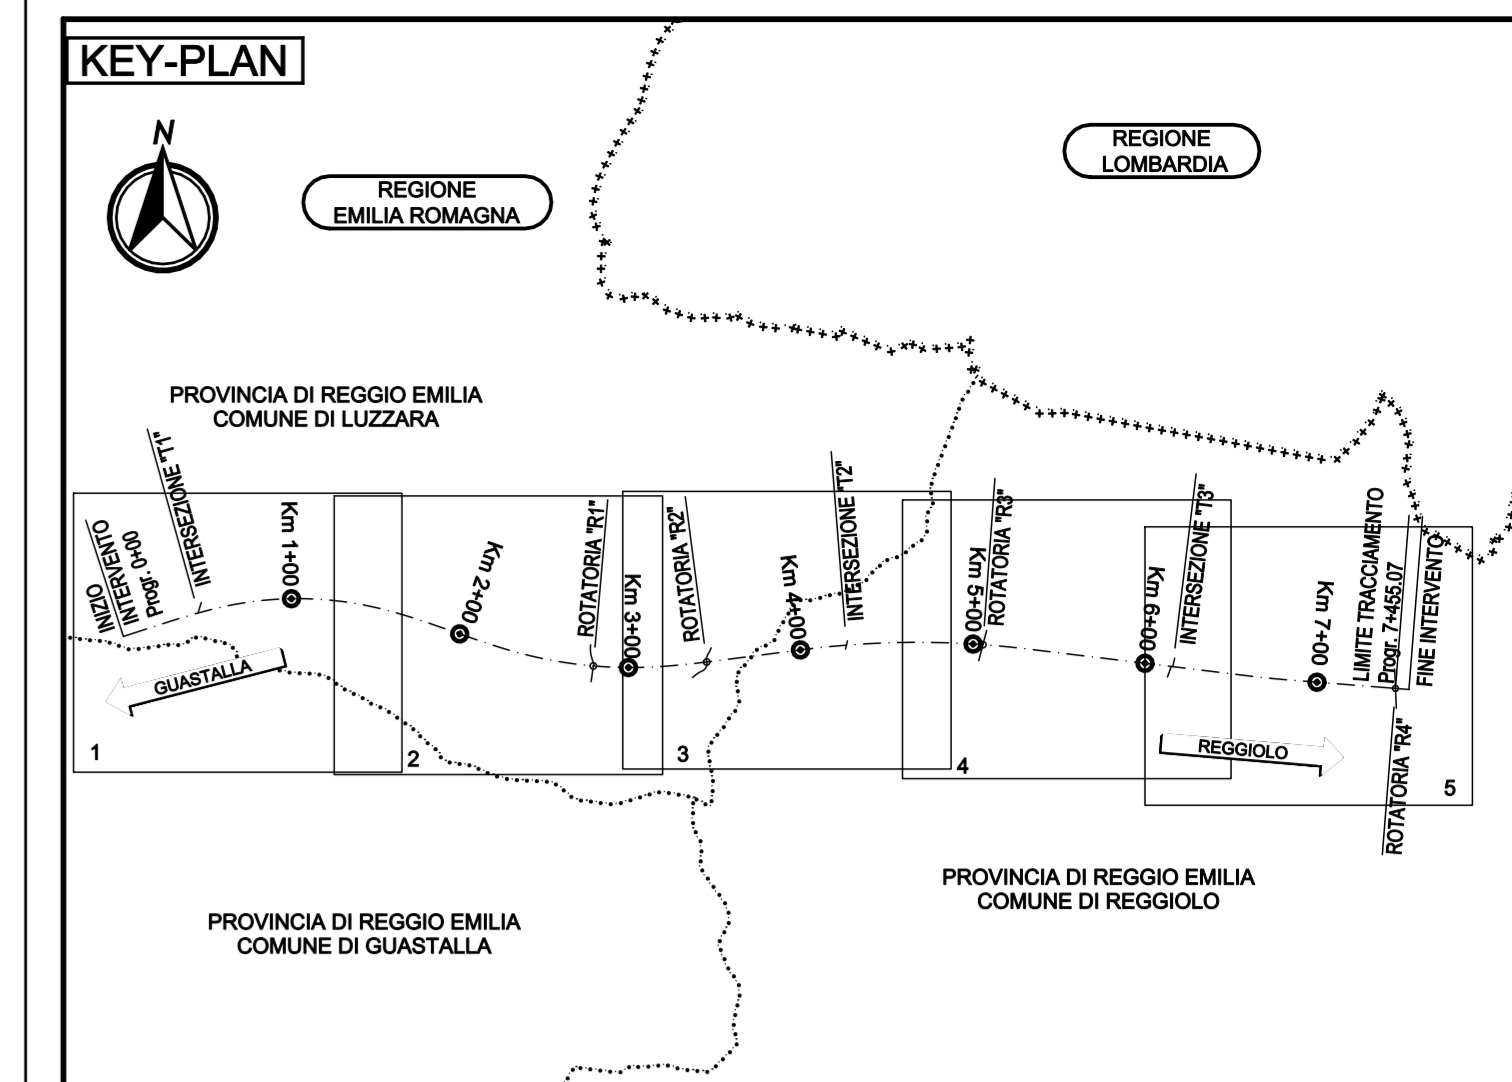
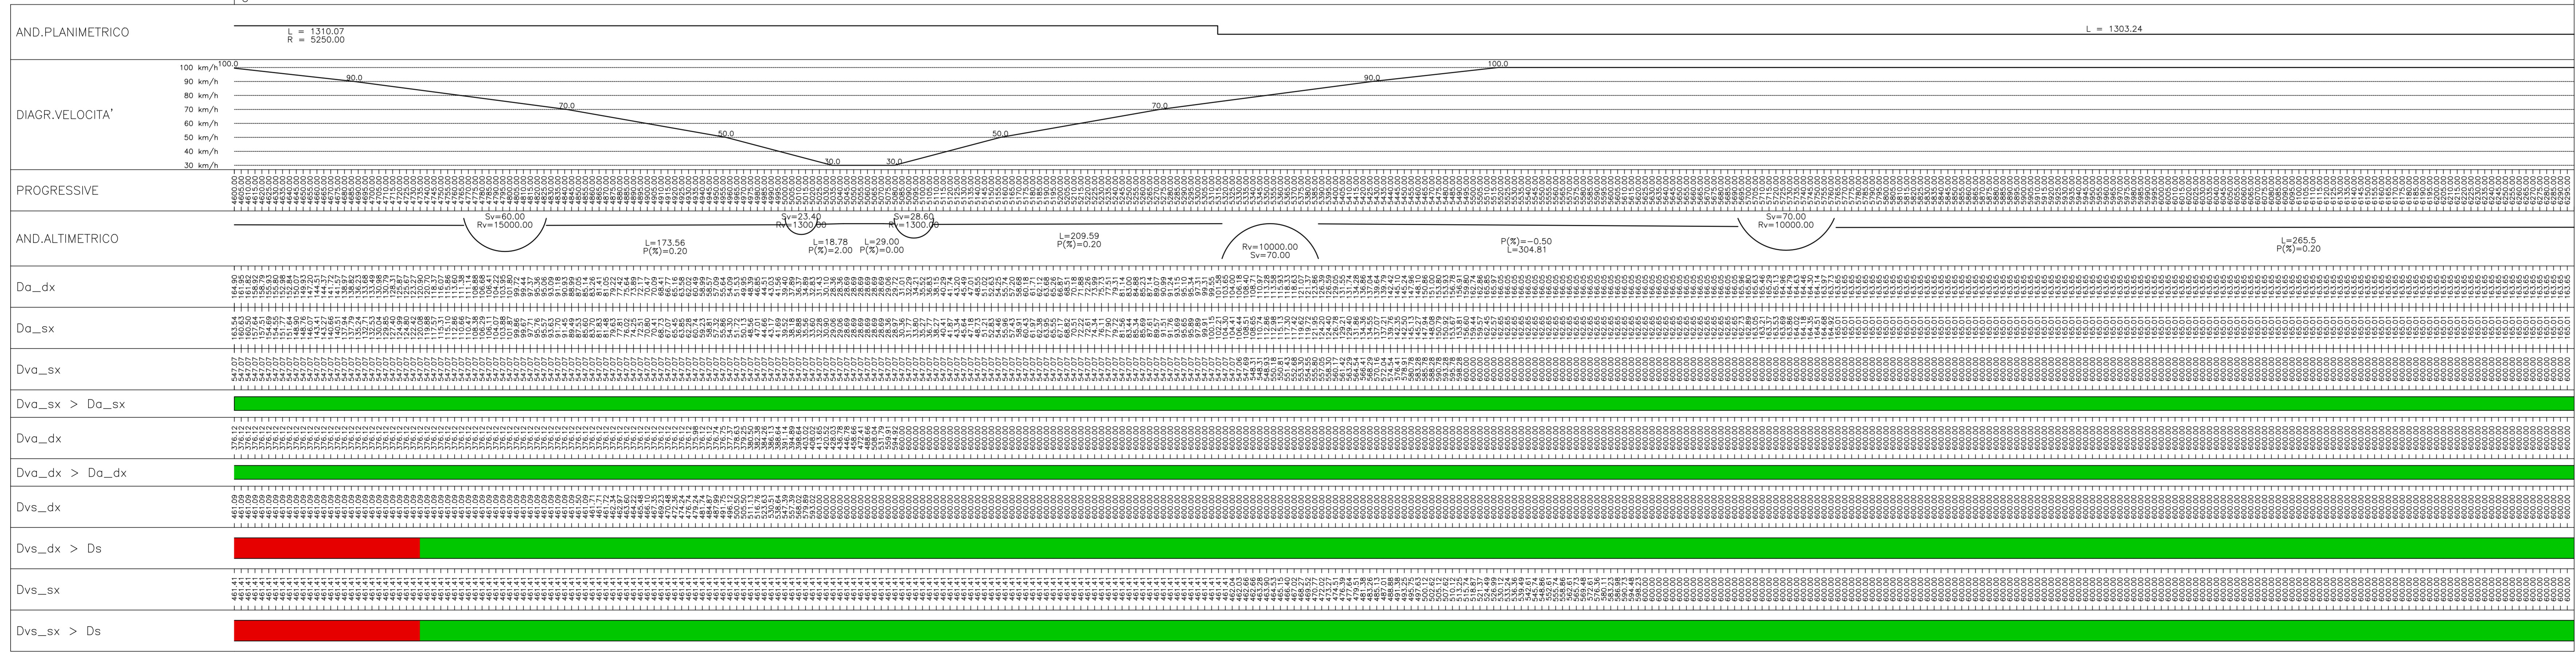


DIAGRAMMA DI VISIBILITA' Scala 1: 2000.000

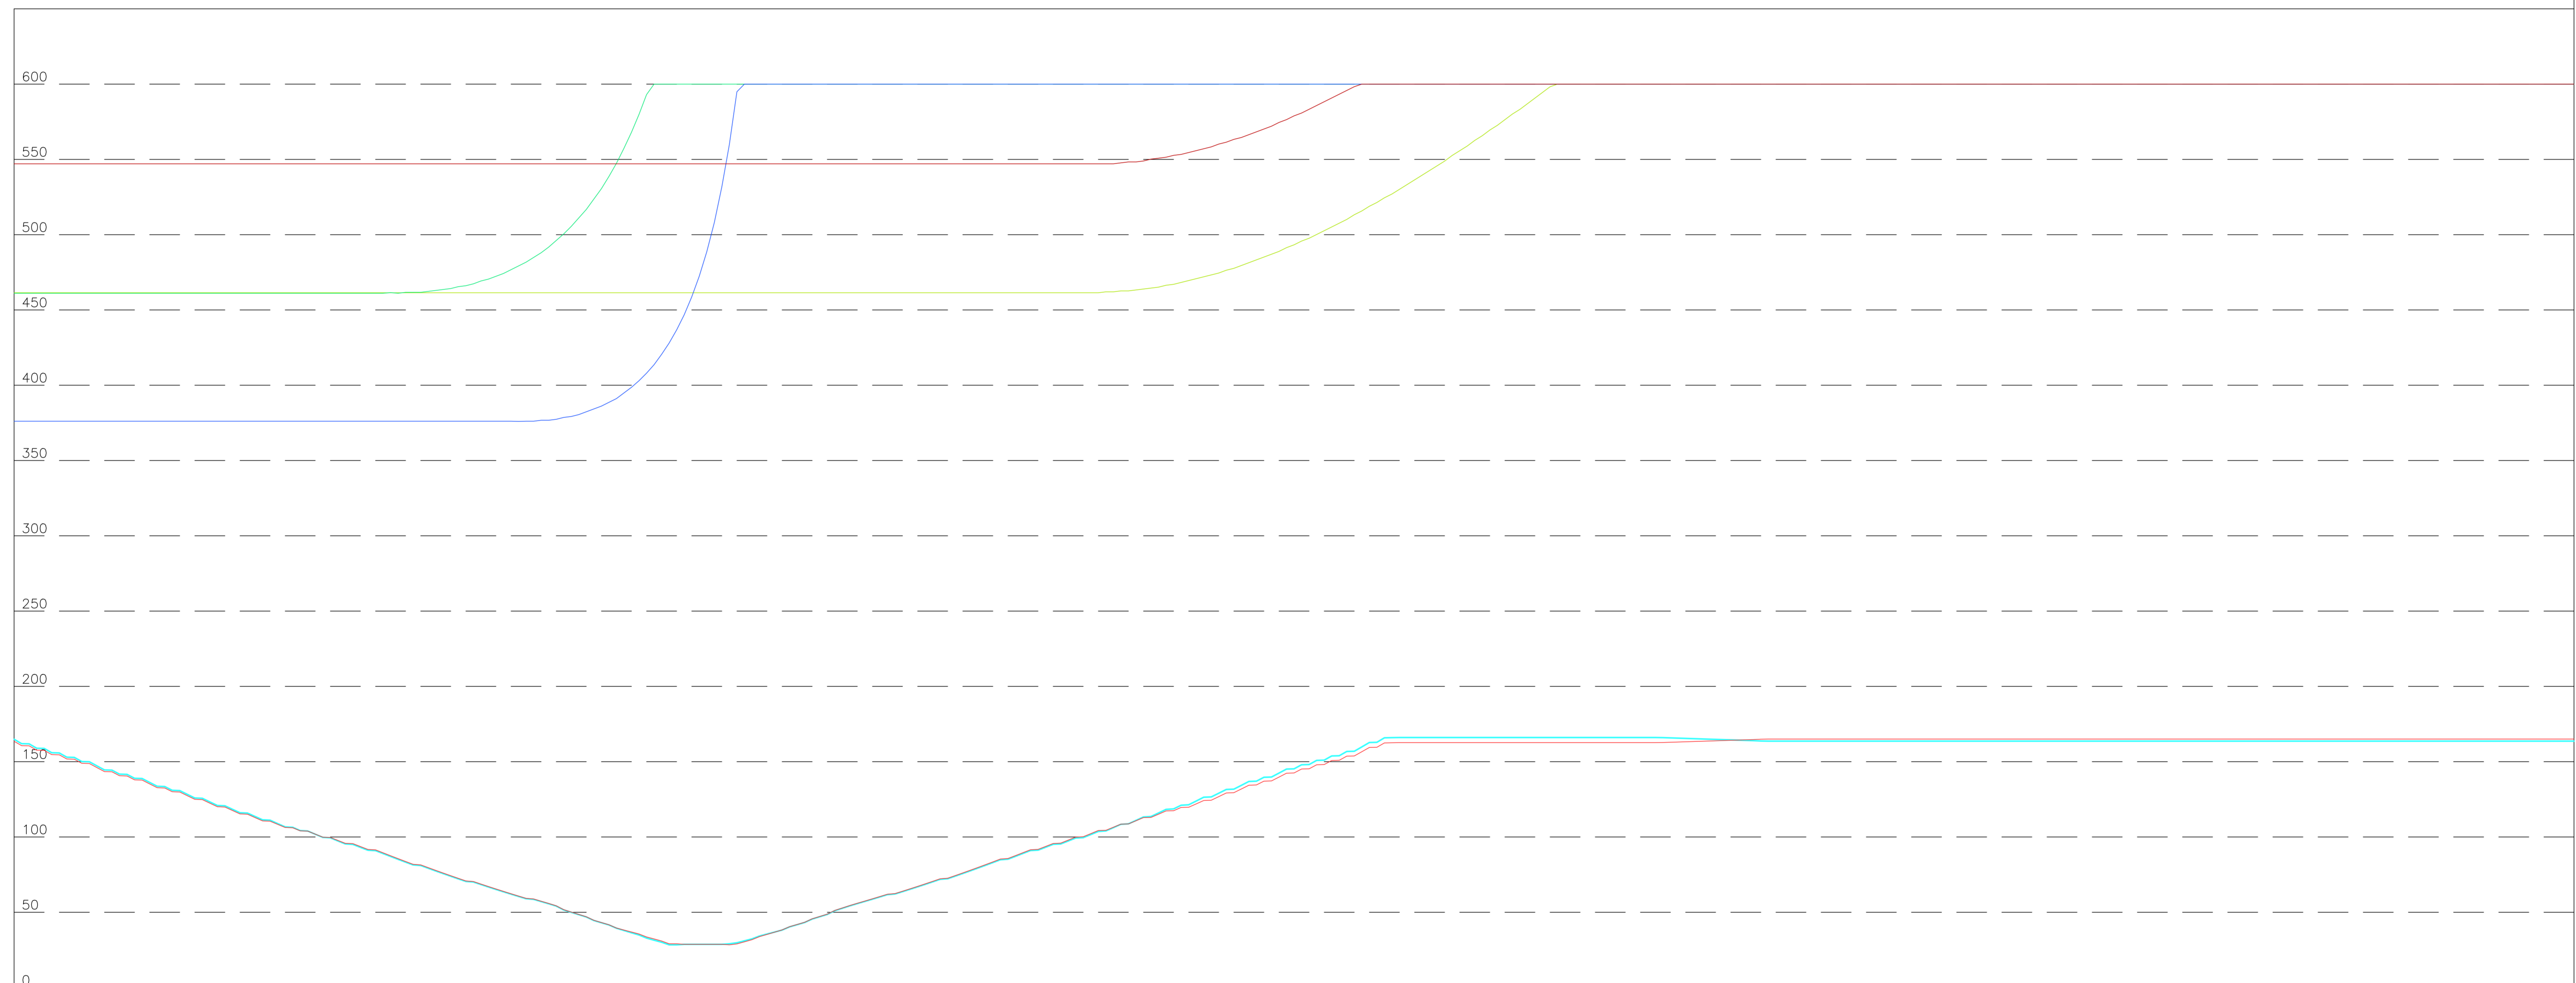

IL CONCESSIONARIO

ARC
AUTOSTRADA REGIONALE CISPADANA

AUTOSTRADA REGIONALE CISPADANA
DAL CASELLO DI REGGIOLO-ROLO SULLA A22
AL CASELLO DI FERRARA SUD SULLA A13
CODICE C.U.P. E81B0800006009

PROGETTO DEFINITIVO

VIABILITA' DI ADDUZIONE AL SISTEMA AUTOSTRADALE D03 (ex 2RE) Cispadana tra la SP n° 2 "Reggio-Gonzaga" e la ex SS n° 62 "della Ciso"
 PROGETTAZIONE STRADALE

ASSE STRADALE
VERIFICHE DI TRACCIATO
 DIAGRAMMI DI VELOCITA', VISIBILITA' E VERIFICHE DI RISPONDERENZA A NORMA - TAV. 4

IL PROGETTISTA

Alpina s.p.a.
Dist. Ing. Marco Bonfonti
Officine Ingegnerie di Milano n. 4.33564

RESPONSABILE INTEGRAZIONE PRESTAZIONI SPECIALISTICHE

Ing. Emilio Salsi
Albo Ing. Regione Emilia n° 945



IL CONCESSIONARIO

Autosole Regionale
Capozone Gian
il presidente
Giuseppe Pizzarello

Giuseppe Pizzarello

G			
F			
E			
D			
C			
B			
A	17.04.2012	EMISSIONE	ing. Gardani, ing. Bonfonti, ing. Salsi

IDENTIFICAZIONE ELABORATO		DESCRIZIONE		REDAZIONE	CONTROLLI	APPROVAZIONE
VAL. PREL.	PROG.	DATA	GRUPPO	COLORE PREL.	DATA	DATA
5/0/4	P/D	0	D/3	C/C/3/3	0	S/D

1:2000